

ГРАФИЧЕСКОЕ ОПИСАНИЕ

Публичный сервитут для использования земель и земельных участков в целях строительства и эксплуатации объекта электросетевого хозяйства федерального значения ВЛ 220 кВ Пеледуй - Сухой Лог № 3 в рамках инвестиционного проекта «Реконструкция ПС 220 кВ Пеледуй для подключения ВЛ 220 кВ Новоленская ТЭС - Пеледуй I и II цепь, ВЛ 220 кВ Пеледуй - Сухой Лог № 3 реконструкция ПС 220 кВ Сухой Лог для подключения ВЛ 220 кВ Пеледуй - Сухой Лог №3, БСК 2х100 Мвар и УШР 2х100 Мвар, строительство ВЛ 220 кВ Пеледуй - Сухой Лог № 3 ориентировочной протяженностью 262 км, реконструкция ВЛ 220 кВ Пеледуй - Сухой Лог № 2 и ВЛ 220 кВ Пеледуй - Чертово Корыто (для ТП объектов по производству электрической энергии Новоленской ТЭС АО «Интер РАО - Электрогенерация»)»

(наименование объекта, местоположение границ которого описано (далее - объект))

Раздел 1

Сведения об объекте

№ п/п	Характеристики объекта	Описание характеристик
1	2	3
1.	Местоположение объекта	Иркутская область, м.р-н Мамско-Чуйский, г.п Мамское; м.р-н Бодайбинский, г.п Артёмовское; с.п Жуинское; г.п Кропоткинское
2.	Площадь объекта +/- величина погрешности определения площади (Р +/- Дельта Р)	12277993 +/- 1226 м ²
3.	Иные характеристики объекта	Публичный сервитут на срок 49 лет для использования земель и земельных участков в целях строительства и эксплуатации объекта электросетевого хозяйства федерального значения ВЛ 220 кВ Пеледуй - Сухой Лог № 3 в рамках инвестиционного проекта «Реконструкция ПС 220 кВ Пеледуй для подключения ВЛ 220 кВ Новоленская ТЭС - Пеледуй I и II цепь, ВЛ 220 кВ Пеледуй - Сухой Лог № 3 реконструкция ПС 220 кВ Сухой Лог для подключения ВЛ 220 кВ Пеледуй - Сухой Лог №3, БСК 2х100 Мвар и УШР 2х100 Мвар, строительство ВЛ 220 кВ Пеледуй - Сухой Лог № 3 ориентировочной протяженностью 262 км, реконструкция ВЛ 220 кВ Пеледуй - Сухой Лог № 2 и ВЛ 220 кВ Пеледуй - Чертово Корыто (для ТП объектов по производству электрической энергии Новоленской ТЭС АО «Интер РАО - Электрогенерация»)» в соответствии с подпунктом 1 статьи 39.37 Земельного кодекса Российской Федерации от 25.10.2001 № 136-ФЗ. Обладатель публичного сервитута: Публичное акционерное общество «Федеральная сетевая компания - Россети», ИНН 4716016979, ОГРН 1024701893336 почтовый адрес: 121353, г. Москва, вн. тер. г. муниципальный округ Можайский, ул. Беловежская, д. 4, телефон: +7(495) 664-81-42, электронная почта: info@rosseti.ru.

Раздел 2					
Сведения о местоположении границ объекта					
1. Система координат МСК-38, зона 6					
2. Сведения о характерных точках границ объекта					
Обозначение характерных точек границ	Координаты, м		Метод определения координат характерной точки	Средняя квадратическая погрешность положения характерной точки (Mt), м	Описание обозначения точки на местности (при наличии)
	X	Y			
1	2	3	4	5	6
1	1185971.10	6340754.93	Аналитический метод	0.10	Закрепление отсутствует
2	1186200.25	6341002.07	Аналитический метод	0.10	Закрепление отсутствует
3	1186382.91	6341207.35	Аналитический метод	0.10	Закрепление отсутствует
4	1186459.40	6341291.39	Аналитический метод	0.10	Закрепление отсутствует
5	1186459.42	6341291.41	Аналитический метод	0.10	Закрепление отсутствует
6	1186574.76	6341418.12	Аналитический метод	0.10	Закрепление отсутствует
7	1186728.54	6341587.06	Аналитический метод	0.10	Закрепление отсутствует
8	1186728.56	6341587.08	Аналитический метод	0.10	Закрепление отсутствует
9	1186776.71	6341639.98	Аналитический метод	0.10	Закрепление отсутствует
10	1186980.88	6341859.67	Аналитический метод	0.10	Закрепление отсутствует
11	1186993.03	6341895.24	Аналитический метод	0.10	Закрепление отсутствует
12	1187030.41	6342004.66	Аналитический метод	0.10	Закрепление отсутствует
13	1187099.98	6342208.34	Аналитический метод	0.10	Закрепление отсутствует
14	1187220.87	6342552.74	Аналитический метод	0.10	Закрепление отсутствует
15	1187345.08	6342906.58	Аналитический метод	0.10	Закрепление отсутствует
16	1187450.10	6343197.36	Аналитический метод	0.10	Закрепление отсутствует
17	1187650.97	6343409.28	Аналитический метод	0.10	Закрепление отсутствует
18	1187866.40	6343632.26	Аналитический метод	0.10	Закрепление отсутствует
19	1188055.61	6343825.13	Аналитический метод	0.10	Закрепление отсутствует
20	1188368.41	6343793.44	Аналитический метод	0.10	Закрепление отсутствует
21	1188686.86	6343756.55	Аналитический метод	0.10	Закрепление отсутствует
22	1188700.07	6343755.02	Аналитический метод	0.10	Закрепление отсутствует

2. Сведения о характерных точках границ объекта					
Обозначение характерных точек границ	Координаты, м		Метод определения координат характерной точки	Средняя квадратическая погрешность положения характерной точки (Mt), м	Описание обозначения точки на местности (при наличии)
	X	Y			
1	2	3	4	5	6
23	1188700.72	6343754.95	Аналитический метод	0.10	Закрепление отсутствует
24	1188713.10	6343759.71	Аналитический метод	0.10	Закрепление отсутствует
25	1188935.13	6344010.93	Аналитический метод	0.10	Закрепление отсутствует
26	1188937.18	6344013.26	Аналитический метод	0.10	Закрепление отсутствует
27	1189009.11	6344094.64	Аналитический метод	0.10	Закрепление отсутствует
28	1189009.78	6344095.40	Аналитический метод	0.10	Закрепление отсутствует
29	1189059.82	6344150.37	Аналитический метод	0.10	Закрепление отсутствует
30	1189066.52	6344157.73	Аналитический метод	0.10	Закрепление отсутствует
31	1189244.23	6344352.96	Аналитический метод	0.10	Закрепление отсутствует
32	1189248.17	6344357.36	Аналитический метод	0.10	Закрепление отсутствует
33	1189482.10	6344618.50	Аналитический метод	0.10	Закрепление отсутствует
34	1189765.05	6344928.89	Аналитический метод	0.10	Закрепление отсутствует
35	1189958.46	6345137.94	Аналитический метод	0.10	Закрепление отсутствует
36	1190050.29	6345237.19	Аналитический метод	0.10	Закрепление отсутствует
37	1190169.94	6345370.34	Аналитический метод	0.10	Закрепление отсутствует
38	1190341.10	6345560.82	Аналитический метод	0.10	Закрепление отсутствует
39	1190671.19	6345922.92	Аналитический метод	0.10	Закрепление отсутствует
40	1190987.83	6346270.28	Аналитический метод	0.10	Закрепление отсутствует
41	1191311.19	6346625.00	Аналитический метод	0.10	Закрепление отсутствует
42	1191333.01	6346648.51	Аналитический метод	0.10	Закрепление отсутствует
43	1191546.14	6346878.11	Аналитический метод	0.10	Закрепление отсутствует
44	1191686.04	6347309.92	Аналитический метод	0.10	Закрепление отсутствует
45	1191689.90	6347321.82	Аналитический метод	0.10	Закрепление отсутствует
46	1191844.03	6347786.98	Аналитический метод	0.10	Закрепление отсутствует
47	1191853.53	6347814.89	Аналитический метод	0.10	Закрепление отсутствует

2. Сведения о характерных точках границ объекта					
Обозначение характерных точек границ	Координаты, м		Метод определения координат характерной точки	Средняя квадратическая погрешность положения характерной точки (Mt), м	Описание обозначения точки на местности (при наличии)
	X	Y			
1	2	3	4	5	6
48	1191970.27	6348158.09	Аналитический метод	0.10	Закрепление отсутствует
49	1192088.20	6348522.47	Аналитический метод	0.10	Закрепление отсутствует
50	1192107.32	6348581.54	Аналитический метод	0.10	Закрепление отсутствует
51	1192201.69	6348866.33	Аналитический метод	0.10	Закрепление отсутствует
52	1192285.67	6349119.80	Аналитический метод	0.10	Закрепление отсутствует
53	1192415.58	6349511.86	Аналитический метод	0.10	Закрепление отсутствует
54	1192531.97	6349863.10	Аналитический метод	0.10	Закрепление отсутствует
55	1192640.49	6350190.61	Аналитический метод	0.10	Закрепление отсутствует
56	1192782.05	6350617.80	Аналитический метод	0.10	Закрепление отсутствует
57	1192923.60	6351044.99	Аналитический метод	0.10	Закрепление отсутствует
58	1193065.15	6351472.17	Аналитический метод	0.10	Закрепление отсутствует
59	1193194.14	6351861.41	Аналитический метод	0.10	Закрепление отсутствует
60	1193233.94	6351977.00	Аналитический метод	0.10	Закрепление отсутствует
61	1193275.70	6352098.28	Аналитический метод	0.10	Закрепление отсутствует
62	1193428.71	6352321.33	Аналитический метод	0.10	Закрепление отсутствует
63	1193522.66	6352461.86	Аналитический метод	0.10	Закрепление отсутствует
64	1193578.79	6352545.82	Аналитический метод	0.10	Закрепление отсутствует
65	1193824.67	6352904.64	Аналитический метод	0.10	Закрепление отсутствует
66	1194103.94	6353312.17	Аналитический метод	0.10	Закрепление отсутствует
67	1194367.73	6353697.12	Аналитический метод	0.10	Закрепление отсутствует
68	1194370.53	6353701.20	Аналитический метод	0.10	Закрепление отсутствует
69	1194381.51	6353717.23	Аналитический метод	0.10	Закрепление отсутствует
70	1194655.68	6354117.34	Аналитический метод	0.10	Закрепление отсутствует
71	1194924.21	6354509.21	Аналитический метод	0.10	Закрепление отсутствует
72	1195195.57	6354905.19	Аналитический метод	0.10	Закрепление отсутствует

2. Сведения о характерных точках границ объекта					
Обозначение характерных точек границ	Координаты, м		Метод определения координат характерной точки	Средняя квадратическая погрешность положения характерной точки (Mt), м	Описание обозначения точки на местности (при наличии)
	X	Y			
1	2	3	4	5	6
73	1195466.92	6355301.17	Аналитический метод	0.10	Закрепление отсутствует
74	1195678.65	6355604.66	Аналитический метод	0.10	Закрепление отсутствует
75	1195913.53	6355952.90	Аналитический метод	0.10	Закрепление отсутствует
76	1196184.89	6356348.90	Аналитический метод	0.10	Закрепление отсутствует
77	1196456.27	6356744.92	Аналитический метод	0.10	Закрепление отсутствует
78	1196719.15	6357128.54	Аналитический метод	0.10	Закрепление отсутствует
79	1196982.03	6357512.14	Аналитический метод	0.10	Закрепление отсутствует
80	1197253.37	6357908.10	Аналитический метод	0.10	Закрепление отсутствует
81	1197524.72	6358304.08	Аналитический метод	0.10	Закрепление отсутствует
82	1197784.49	6358677.70	Аналитический метод	0.10	Закрепление отсутствует
83	1197850.98	6359096.80	Аналитический метод	0.10	Закрепление отсутствует
84	1197920.63	6359516.09	Аналитический метод	0.10	Закрепление отсутствует
85	1197987.01	6359915.65	Аналитический метод	0.10	Закрепление отсутствует
86	1198059.12	6360349.76	Аналитический метод	0.10	Закрепление отсутствует
87	1198131.24	6360783.85	Аналитический метод	0.10	Закрепление отсутствует
88	1198191.87	6361148.89	Аналитический метод	0.10	Закрепление отсутствует
89	1198250.88	6361504.08	Аналитический метод	0.10	Закрепление отсутствует
90	1198314.33	6361867.39	Аналитический метод	0.10	Закрепление отсутствует
91	1198222.94	6362099.47	Аналитический метод	0.10	Закрепление отсутствует
92	1198109.55	6362398.21	Аналитический метод	0.10	Закрепление отсутствует
93	1197988.23	6362726.53	Аналитический метод	0.10	Закрепление отсутствует
94	1197846.90	6363090.12	Аналитический метод	0.10	Закрепление отсутствует
95	1197683.62	6363520.23	Аналитический метод	0.10	Закрепление отсутствует
96	1197640.10	6363637.35	Аналитический метод	0.10	Закрепление отсутствует
97	1197628.12	6363669.61	Аналитический метод	0.10	Закрепление отсутствует

2. Сведения о характерных точках границ объекта					
Обозначение характерных точек границ	Координаты, м		Метод определения координат характерной точки	Средняя квадратическая погрешность положения характерной точки (Mt), м	Описание обозначения точки на местности (при наличии)
	X	Y			
1	2	3	4	5	6
98	1197606.66	6363727.38	Аналитический метод	0.10	Закрепление отсутствует
99	1197538.62	6363730.91	Аналитический метод	0.10	Закрепление отсутствует
100	1197572.27	6363642.67	Аналитический метод	0.10	Закрепление отсутствует
101	1197627.15	6363498.79	Аналитический метод	0.10	Закрепление отсутствует
102	1197790.42	6363068.68	Аналитический метод	0.10	Закрепление отсутствует
103	1197864.17	6362873.33	Аналитический метод	0.10	Закрепление отсутствует
104	1197928.18	6362703.78	Аналитический метод	0.10	Закрепление отсутствует
105	1198011.88	6362484.63	Аналитический метод	0.10	Закрепление отсутствует
106	1198053.07	6362376.77	Аналитический метод	0.10	Закрепление отсутствует
107	1198154.03	6362110.81	Аналитический метод	0.10	Закрепление отсутствует
108	1198166.47	6362078.03	Аналитический метод	0.10	Закрепление отсутствует
109	1198248.58	6361860.82	Аналитический метод	0.10	Закрепление отсутствует
110	1198191.29	6361513.97	Аналитический метод	0.10	Закрепление отсутствует
111	1198132.28	6361158.79	Аналитический метод	0.10	Закрепление отсутствует
112	1198071.65	6360793.75	Аналитический метод	0.10	Закрепление отсутствует
113	1197999.53	6360359.65	Аналитический метод	0.10	Закрепление отсутствует
114	1197927.42	6359925.56	Аналитический метод	0.10	Закрепление отсутствует
115	1197861.04	6359525.98	Аналитический метод	0.10	Закрепление отсутствует
116	1197791.39	6359106.69	Аналитический метод	0.10	Закрепление отсутствует
117	1197723.76	6358702.17	Аналитический метод	0.10	Закрепление отсутствует
118	1197474.92	6358338.27	Аналитический метод	0.10	Закрепление отсутствует
119	1197203.56	6357942.28	Аналитический метод	0.10	Закрепление отсутствует
120	1196932.20	6357546.29	Аналитический метод	0.10	Закрепление отсутствует
121	1196669.33	6357162.68	Аналитический метод	0.10	Закрепление отсутствует
122	1196297.70	6356620.39	Аналитический метод	0.10	Закрепление отсутствует

2. Сведения о характерных точках границ объекта					
Обозначение характерных точек границ	Координаты, м		Метод определения координат характерной точки	Средняя квадратическая погрешность положения характерной точки (Mt), м	Описание обозначения точки на местности (при наличии)
	X	Y			
1	2	3	4	5	6
123	1196135.09	6356383.08	Аналитический метод	0.10	Закрепление отсутствует
124	1195863.73	6355987.09	Аналитический метод	0.10	Закрепление отсутствует
125	1195625.72	6355641.00	Аналитический метод	0.10	Закрепление отсутствует
126	1195417.12	6355335.36	Аналитический метод	0.10	Закрепление отсутствует
127	1195145.77	6354939.37	Аналитический метод	0.10	Закрепление отсутствует
128	1194874.41	6354543.39	Аналитический метод	0.10	Закрепление отсутствует
129	1194605.89	6354151.53	Аналитический метод	0.10	Закрепление отсутствует
130	1194331.71	6353751.42	Аналитический метод	0.10	Закрепление отсутствует
131	1194054.13	6353346.36	Аналитический метод	0.10	Закрепление отсутствует
132	1193774.87	6352938.82	Аналитический метод	0.10	Закрепление отсутствует
133	1193528.96	6352579.97	Аналитический метод	0.10	Закрепление отсутствует
134	1193375.75	6352357.62	Аналитический метод	0.10	Закрепление отсутствует
135	1193217.79	6352127.09	Аналитический метод	0.10	Закрепление отсутствует
136	1193136.79	6351880.39	Аналитический метод	0.10	Закрепление отсутствует
137	1193007.81	6351491.16	Аналитический метод	0.10	Закрепление отсутствует
138	1192866.26	6351063.97	Аналитический метод	0.10	Закрепление отсутствует
139	1192724.70	6350636.79	Аналитический метод	0.10	Закрепление отсутствует
140	1192583.15	6350209.60	Аналитический метод	0.10	Закрепление отсутствует
141	1192474.63	6349882.09	Аналитический метод	0.10	Закрепление отсутствует
142	1192358.24	6349530.84	Аналитический метод	0.10	Закрепление отсутствует
143	1192228.33	6349138.78	Аналитический метод	0.10	Закрепление отсутствует
144	1192144.34	6348885.33	Аналитический метод	0.10	Закрепление отсутствует
145	1192049.97	6348600.54	Аналитический метод	0.10	Закрепление отсутствует
146	1191909.32	6348178.28	Аналитический метод	0.10	Закрепление отсутствует
147	1191786.68	6347805.93	Аналитический метод	0.10	Закрепление отсутствует

2. Сведения о характерных точках границ объекта					
Обозначение характерных точек границ	Координаты, м		Метод определения координат характерной точки	Средняя квадратическая погрешность положения характерной точки (Mt), м	Описание обозначения точки на местности (при наличии)
	X	Y			
1	2	3	4	5	6
148	1191632.55	6347340.82	Аналитический метод	0.10	Закрепление отсутствует
149	1191489.73	6346911.17	Аналитический метод	0.10	Закрепление отсутствует
150	1191266.58	6346665.73	Аналитический метод	0.10	Закрепление отсутствует
151	1191169.00	6346558.68	Аналитический метод	0.10	Закрепление отсутствует
152	1190943.19	6346310.98	Аналитический метод	0.10	Закрепление отсутствует
153	1190764.65	6346115.12	Аналитический метод	0.10	Закрепление отсутствует
154	1190626.54	6345963.62	Аналитический метод	0.10	Закрепление отсутствует
155	1190296.45	6345601.51	Аналитический метод	0.10	Закрепление отсутствует
156	1190002.85	6345280.46	Аналитический метод	0.10	Закрепление отсутствует
157	1189720.42	6344969.59	Аналитический метод	0.10	Закрепление отсутствует
158	1189437.46	6344659.18	Аналитический метод	0.10	Закрепление отсутствует
159	1189196.58	6344395.99	Аналитический метод	0.10	Закрепление отсутствует
160	1188964.76	6344135.66	Аналитический метод	0.10	Закрепление отсутствует
161	1188682.88	6343819.94	Аналитический метод	0.10	Закрепление отсутствует
162	1188374.90	6343853.49	Аналитический метод	0.10	Закрепление отсутствует
163	1188038.83	6343889.99	Аналитический метод	0.10	Закрепление отсутствует
164	1188026.98	6343885.70	Аналитический метод	0.10	Закрепление отсутствует
165	1187822.91	6343674.18	Аналитический метод	0.10	Закрепление отсутствует
166	1187607.51	6343451.23	Аналитический метод	0.10	Закрепление отсутствует
167	1187394.50	6343231.71	Аналитический метод	0.10	Закрепление отсутствует
168	1187288.09	6342926.59	Аналитический метод	0.10	Закрепление отсутствует
169	1187163.88	6342572.74	Аналитический метод	0.10	Закрепление отсутствует
170	1187042.99	6342228.34	Аналитический метод	0.10	Закрепление отсутствует
171	1186980.24	6342050.30	Аналитический метод	0.10	Закрепление отсутствует
172	1186924.85	6341893.13	Аналитический метод	0.10	Закрепление отсутствует

2. Сведения о характерных точках границ объекта					
Обозначение характерных точек границ	Координаты, м		Метод определения координат характерной точки	Средняя квадратическая погрешность положения характерной точки (Mt), м	Описание обозначения точки на местности (при наличии)
	X	Y			
1	2	3	4	5	6
173	1186759.32	6341710.70	Аналитический метод	0.10	Закрепление отсутствует
174	1186732.22	6341680.84	Аналитический метод	0.10	Закрепление отсутствует
175	1186683.79	6341627.64	Аналитический метод	0.10	Закрепление отсутствует
176	1186530.25	6341458.96	Аналитический метод	0.10	Закрепление отсутствует
177	1186414.67	6341331.98	Аналитический метод	0.10	Закрепление отсутствует
178	1186338.42	6341248.21	Аналитический метод	0.10	Закрепление отсутствует
179	1186152.58	6341045.08	Аналитический метод	0.10	Закрепление отсутствует
180	1185926.43	6340795.59	Аналитический метод	0.10	Закрепление отсутствует
181	1185668.61	6340512.35	Аналитический метод	0.10	Закрепление отсутствует
182	1185412.82	6340231.33	Аналитический метод	0.10	Закрепление отсутствует
183	1185173.87	6339968.82	Аналитический метод	0.10	Закрепление отсутствует
184	1184955.08	6339728.44	Аналитический метод	0.10	Закрепление отсутствует
185	1184725.69	6339477.47	Аналитический метод	0.10	Закрепление отсутствует
186	1184554.03	6339288.89	Аналитический метод	0.10	Закрепление отсутствует
187	1184375.75	6339093.01	Аналитический метод	0.10	Закрепление отсутствует
188	1184113.65	6338804.02	Аналитический метод	0.10	Закрепление отсутствует
189	1183874.70	6338541.50	Аналитический метод	0.10	Закрепление отсутствует
190	1183591.97	6338230.89	Аналитический метод	0.10	Закрепление отсутствует
191	1183352.35	6337967.63	Аналитический метод	0.10	Закрепление отсутствует
192	1183063.55	6337650.34	Аналитический метод	0.10	Закрепление отсутствует
193	1182777.47	6337336.05	Аналитический метод	0.10	Закрепление отсутствует
194	1182758.13	6337314.80	Аналитический метод	0.10	Закрепление отсутствует
195	1182657.16	6337203.87	Аналитический метод	0.10	Закрепление отсутствует
196	1182508.24	6337040.26	Аналитический метод	0.10	Закрепление отсутствует
197	1182363.36	6336881.09	Аналитический метод	0.10	Закрепление отсутствует

2. Сведения о характерных точках границ объекта					
Обозначение характерных точек границ	Координаты, м		Метод определения координат характерной точки	Средняя квадратическая погрешность положения характерной точки (Mt), м	Описание обозначения точки на местности (при наличии)
	X	Y			
1	2	3	4	5	6
198	1182147.57	6336645.05	Аналитический метод	0.10	Закрепление отсутствует
199	1181862.06	6336330.32	Аналитический метод	0.10	Закрепление отсутствует
200	1181562.49	6336001.21	Аналитический метод	0.10	Закрепление отсутствует
201	1181272.52	6335683.66	Аналитический метод	0.10	Закрепление отсутствует
202	1181145.17	6335542.72	Аналитический метод	0.10	Закрепление отсутствует
203	1180916.27	6335291.23	Аналитический метод	0.10	Закрепление отсутствует
204	1180630.20	6334976.94	Аналитический метод	0.10	Закрепление отсутствует
205	1180334.03	6334651.53	Аналитический метод	0.10	Закрепление отсутствует
206	1180031.13	6334318.75	Аналитический метод	0.10	Закрепление отсутствует
207	1179745.06	6334004.45	Аналитический метод	0.10	Закрепление отсутствует
208	1179442.14	6333671.66	Аналитический метод	0.10	Закрепление отсутствует
209	1179145.98	6333346.26	Аналитический метод	0.10	Закрепление отсутствует
210	1178849.82	6333020.87	Аналитический метод	0.10	Закрепление отсутствует
211	1178552.97	6332694.74	Аналитический метод	0.10	Закрепление отсутствует
212	1178324.79	6332444.04	Аналитический метод	0.10	Закрепление отсутствует
213	1178085.84	6332181.51	Аналитический метод	0.10	Закрепление отсутствует
214	1177783.99	6331850.85	Аналитический метод	0.10	Закрепление отсутствует
215	1177651.76	6331438.38	Аналитический метод	0.10	Закрепление отсутствует
216	1177517.73	6331022.49	Аналитический метод	0.10	Закрепление отсутствует
217	1177379.39	6330593.20	Аналитический метод	0.10	Закрепление отсутствует
218	1177241.69	6330165.89	Аналитический метод	0.10	Закрепление отсутствует
219	1177103.36	6329736.64	Аналитический метод	0.10	Закрепление отсутствует
220	1176980.17	6329355.94	Аналитический метод	0.10	Закрепление отсутствует
221	1176980.35	6329346.57	Аналитический метод	0.10	Закрепление отсутствует
222	1177014.21	6329254.36	Аналитический метод	0.10	Закрепление отсутствует

2. Сведения о характерных точках границ объекта					
Обозначение характерных точек границ	Координаты, м		Метод определения координат характерной точки	Средняя квадратическая погрешность положения характерной точки (Mt), м	Описание обозначения точки на местности (при наличии)
	X	Y			
1	2	3	4	5	6
223	1177039.36	6329259.67	Аналитический метод	0.10	Закрепление отсутствует
224	1177073.62	6329271.83	Аналитический метод	0.10	Закрепление отсутствует
225	1177046.00	6329351.30	Аналитический метод	0.10	Закрепление отсутствует
226	1177045.62	6329352.39	Аналитический метод	0.10	Закрепление отсутствует
227	1177160.82	6329718.02	Аналитический метод	0.10	Закрепление отсутствует
228	1177299.15	6330147.27	Аналитический метод	0.10	Закрепление отсутствует
229	1177436.90	6330574.74	Аналитический метод	0.10	Закрепление отсутствует
230	1177575.19	6331003.87	Аналитический метод	0.10	Закрепление отсутствует
231	1177709.26	6331419.92	Аналитический метод	0.10	Закрепление отсутствует
232	1177840.52	6331818.08	Аналитический метод	0.10	Закрепление отсутствует
233	1178036.48	6332036.20	Аналитический метод	0.10	Закрепление отсутствует
234	1178130.34	6332140.67	Аналитический метод	0.10	Закрепление отсутствует
235	1178369.29	6332403.21	Аналитический метод	0.10	Закрепление отсутствует
236	1178597.48	6332653.90	Аналитический метод	0.10	Закрепление отсутствует
237	1178737.53	6332807.78	Аналитический метод	0.10	Закрепление отсутствует
238	1178739.57	6332810.02	Аналитический метод	0.10	Закрепление отсутствует
239	1178894.31	6332980.04	Аналитический метод	0.10	Закрепление отсутствует
240	1179190.48	6333305.43	Аналитический метод	0.10	Закрепление отсутствует
241	1179486.65	6333630.82	Аналитический метод	0.10	Закрепление отсутствует
242	1179789.55	6333963.61	Аналитический метод	0.10	Закрепление отсутствует
243	1180075.62	6334277.92	Аналитический метод	0.10	Закрепление отсутствует
244	1180378.53	6334610.70	Аналитический метод	0.10	Закрепление отсутствует
245	1180674.71	6334936.10	Аналитический метод	0.10	Закрепление отсутствует
246	1180684.41	6334946.76	Аналитический метод	0.10	Закрепление отсутствует
247	1180960.77	6335250.39	Аналитический метод	0.10	Закрепление отсутствует

2. Сведения о характерных точках границ объекта					
Обозначение характерных точек границ	Координаты, м		Метод определения координат характерной точки	Средняя квадратическая погрешность положения характерной точки (Mt), м	Описание обозначения точки на местности (при наличии)
	X	Y			
1	2	3	4	5	6
248	1181189.82	6335502.04	Аналитический метод	0.10	Закрепление отсутствует
249	1181202.80	6335515.84	Аналитический метод	0.10	Закрепление отсутствует
250	1181320.01	6335640.47	Аналитический метод	0.10	Закрепление отсутствует
251	1181585.87	6335936.81	Аналитический метод	0.10	Закрепление отсутствует
252	1181607.16	6335960.55	Аналитический метод	0.10	Закрепление отсутствует
253	1181906.73	6336289.68	Аналитический метод	0.10	Закрепление отсутствует
254	1181922.10	6336306.32	Аналитический метод	0.10	Закрепление отсутствует
255	1182195.08	6336601.86	Аналитический метод	0.10	Закрепление отсутствует
256	1182403.52	6336835.38	Аналитический метод	0.10	Закрепление отсутствует
257	1182408.18	6336840.60	Аналитический метод	0.10	Закрепление отсутствует
258	1182552.90	6336999.60	Аналитический метод	0.10	Закрепление отсутствует
259	1182733.82	6337198.37	Аналитический метод	0.10	Закрепление отсутствует
260	1182736.92	6337201.77	Аналитический метод	0.10	Закрепление отсутствует
261	1182821.97	6337295.21	Аналитический метод	0.10	Закрепление отсутствует
262	1183108.05	6337609.51	Аналитический метод	0.10	Закрепление отсутствует
263	1183397.01	6337926.98	Аналитический метод	0.10	Закрепление отсутствует
264	1183636.48	6338190.05	Аналитический метод	0.10	Закрепление отсутствует
265	1183919.37	6338500.85	Аналитический метод	0.10	Закрепление отсутствует
266	1184158.33	6338763.39	Аналитический метод	0.10	Закрепление отсутствует
267	1184423.15	6339049.71	Аналитический метод	0.10	Закрепление отсутствует
268	1184601.54	6339245.69	Аналитический метод	0.10	Закрепление отсутствует
269	1184773.19	6339434.28	Аналитический метод	0.10	Закрепление отсутствует
270	1184999.76	6339687.81	Аналитический метод	0.10	Закрепление отсутствует
271	1185218.36	6339927.95	Аналитический метод	0.10	Закрепление отсутствует
272	1185457.50	6340190.69	Аналитический метод	0.10	Закрепление отсутствует

2. Сведения о характерных точках границ объекта					
Обозначение характерных точек границ	Координаты, м		Метод определения координат характерной точки	Средняя квадратическая погрешность положения характерной точки (Mt), м	Описание обозначения точки на местности (при наличии)
	X	Y			
1	2	3	4	5	6
273	1185713.12	6340471.52	Аналитический метод	0.10	Закрепление отсутствует
1	1185971.10	6340754.93	Аналитический метод	0.10	Закрепление отсутствует
274	1085943.26	7261150.32	Аналитический метод	0.10	Закрепление отсутствует
275	1085931.87	7261068.68	Аналитический метод	0.10	Закрепление отсутствует
276	1085931.83	7261068.38	Аналитический метод	0.10	Закрепление отсутствует
277	1085845.93	7261032.40	Аналитический метод	0.10	Закрепление отсутствует
278	1085832.89	7261026.94	Аналитический метод	0.10	Закрепление отсутствует
279	1085824.04	7261013.61	Аналитический метод	0.10	Закрепление отсутствует
280	1085823.90	7260996.97	Аналитический метод	0.10	Закрепление отсутствует
281	1085823.80	7260984.92	Аналитический метод	0.10	Закрепление отсутствует
282	1085822.45	7260820.51	Аналитический метод	0.10	Закрепление отсутствует
283	1085822.23	7260793.70	Аналитический метод	0.10	Закрепление отсутствует
284	1085774.74	7260715.05	Аналитический метод	0.10	Закрепление отсутствует
285	1085762.09	7260694.09	Аналитический метод	0.10	Закрепление отсутствует
286	1085757.05	7260685.74	Аналитический метод	0.10	Закрепление отсутствует
287	1085730.91	7260477.17	Аналитический метод	0.10	Закрепление отсутствует
288	1085702.20	7260254.00	Аналитический метод	0.10	Закрепление отсутствует
289	1085674.14	7260035.80	Аналитический метод	0.10	Закрепление отсутствует
290	1085644.80	7259807.68	Аналитический метод	0.10	Закрепление отсутствует
291	1085615.47	7259579.56	Аналитический метод	0.10	Закрепление отсутствует
292	1085589.64	7259378.71	Аналитический метод	0.10	Закрепление отсутствует
293	1085586.77	7259356.40	Аналитический метод	0.10	Закрепление отсутствует
294	1085557.45	7259128.47	Аналитический метод	0.10	Закрепление отсутствует
295	1085528.09	7258900.15	Аналитический метод	0.10	Закрепление отсутствует
296	1085501.14	7258694.54	Аналитический метод	0.10	Закрепление отсутствует

2. Сведения о характерных точках границ объекта					
Обозначение характерных точек границ	Координаты, м		Метод определения координат характерной точки	Средняя квадратическая погрешность положения характерной точки (Mt), м	Описание обозначения точки на местности (при наличии)
	X	Y			
1	2	3	4	5	6
297	1085502.92	7258685.52	Аналитический метод	0.10	Закрепление отсутствует
298	1085517.47	7258660.07	Аналитический метод	0.10	Закрепление отсутствует
299	1085606.73	7258504.02	Аналитический метод	0.10	Закрепление отсутствует
300	1085708.09	7258325.83	Аналитический метод	0.10	Закрепление отсутствует
301	1085806.47	7258151.45	Аналитический метод	0.10	Закрепление отсутствует
302	1085915.25	7257960.22	Аналитический метод	0.10	Закрепление отсутствует
303	1085963.09	7257876.12	Аналитический метод	0.10	Закрепление отсутствует
304	1085976.27	7257852.95	Аналитический метод	0.10	Закрепление отсутствует
305	1086026.49	7257764.65	Аналитический метод	0.10	Закрепление отсутствует
306	1086033.33	7257752.71	Аналитический метод	0.10	Закрепление отсутствует
307	1086145.65	7257556.57	Аналитический метод	0.10	Закрепление отсутствует
308	1086161.75	7257528.27	Аналитический метод	0.10	Закрепление отсутствует
309	1086264.31	7257347.96	Аналитический метод	0.10	Закрепление отсутствует
310	1086382.98	7257139.33	Аналитический метод	0.10	Закрепление отсутствует
311	1086501.63	7256930.73	Аналитический метод	0.10	Закрепление отсутствует
312	1086606.59	7256744.99	Аналитический метод	0.10	Закрепление отсутствует
313	1086622.24	7256717.29	Аналитический метод	0.10	Закрепление отсутствует
314	1086666.30	7256639.95	Аналитический метод	0.10	Закрепление отсутствует
315	1086706.99	7256568.50	Аналитический метод	0.10	Закрепление отсутствует
316	1086714.92	7256554.59	Аналитический метод	0.10	Закрепление отсутствует
317	1086743.41	7256467.17	Аналитический метод	0.10	Закрепление отсутствует
318	1086743.53	7256466.81	Аналитический метод	0.10	Закрепление отсутствует
319	1086743.53	7256466.80	Аналитический метод	0.10	Закрепление отсутствует
320	1086758.49	7256420.92	Аналитический метод	0.10	Закрепление отсутствует
321	1086758.50	7256420.88	Аналитический метод	0.10	Закрепление отсутствует

2. Сведения о характерных точках границ объекта					
Обозначение характерных точек границ	Координаты, м		Метод определения координат характерной точки	Средняя квадратическая погрешность положения характерной точки (Mt), м	Описание обозначения точки на местности (при наличии)
	X	Y			
1	2	3	4	5	6
322	1086769.80	7256386.23	Аналитический метод	0.10	Закрепление отсутствует
323	1086794.02	7256311.91	Аналитический метод	0.10	Закрепление отсутствует
324	1086832.42	7256195.35	Аналитический метод	0.10	Закрепление отсутствует
325	1086840.14	7256171.92	Аналитический метод	0.10	Закрепление отсутствует
326	1086843.47	7256161.82	Аналитический метод	0.10	Закрепление отсутствует
327	1086845.41	7256155.94	Аналитический метод	0.10	Закрепление отсутствует
328	1086897.31	7255998.40	Аналитический метод	0.10	Закрепление отсутствует
329	1086909.64	7255959.83	Аналитический метод	0.10	Закрепление отсутствует
330	1086928.14	7255901.96	Аналитический метод	0.10	Закрепление отсутствует
331	1086934.90	7255880.83	Аналитический метод	0.10	Закрепление отсутствует
332	1086935.40	7255879.26	Аналитический метод	0.10	Закрепление отсутствует
333	1086952.89	7255753.91	Аналитический метод	0.10	Закрепление отсутствует
334	1086961.08	7255695.20	Аналитический метод	0.10	Закрепление отсутствует
335	1086962.38	7255685.88	Аналитический метод	0.10	Закрепление отсутствует
336	1086972.34	7255612.97	Аналитический метод	0.10	Закрепление отсутствует
337	1086983.74	7255529.43	Аналитический метод	0.10	Закрепление отсутствует
338	1086989.67	7255486.03	Аналитический метод	0.10	Закрепление отсутствует
339	1086991.42	7255473.22	Аналитический метод	0.10	Закрепление отсутствует
340	1087000.77	7255461.62	Аналитический метод	0.10	Закрепление отсутствует
341	1087151.43	7255406.59	Аналитический метод	0.10	Закрепление отсутствует
342	1087309.72	7255348.02	Аналитический метод	0.10	Закрепление отсутствует
343	1087345.02	7255346.27	Аналитический метод	0.10	Закрепление отсутствует
344	1087465.65	7255340.28	Аналитический метод	0.10	Закрепление отсутствует
345	1087526.76	7255337.24	Аналитический метод	0.10	Закрепление отсутствует
346	1087794.53	7255242.66	Аналитический метод	0.10	Закрепление отсутствует

2. Сведения о характерных точках границ объекта					
Обозначение характерных точек границ	Координаты, м		Метод определения координат характерной точки	Средняя квадратическая погрешность положения характерной точки (Mt), м	Описание обозначения точки на местности (при наличии)
	X	Y			
1	2	3	4	5	6
347	1088086.63	7255138.85	Аналитический метод	0.10	Закрепление отсутствует
348	1088378.49	7255034.39	Аналитический метод	0.10	Закрепление отсутствует
349	1088434.65	7255014.59	Аналитический метод	0.10	Закрепление отсутствует
350	1088572.87	7254965.87	Аналитический метод	0.10	Закрепление отсутствует
351	1088637.86	7254942.96	Аналитический метод	0.10	Закрепление отсутствует
352	1088799.25	7254885.60	Аналитический метод	0.10	Закрепление отсутствует
353	1088821.60	7254877.66	Аналитический метод	0.10	Закрепление отсутствует
354	1089090.14	7254782.22	Аналитический метод	0.10	Закрепление отсутствует
355	1089358.69	7254686.78	Аналитический метод	0.10	Закрепление отсутствует
356	1089528.30	7254626.51	Аналитический метод	0.10	Закрепление отсутствует
357	1089735.60	7254552.83	Аналитический метод	0.10	Закрепление отсутствует
358	1090004.14	7254457.40	Аналитический метод	0.10	Закрепление отсутствует
359	1090272.69	7254361.96	Аналитический метод	0.10	Закрепление отсутствует
360	1090541.23	7254266.52	Аналитический метод	0.10	Закрепление отсутствует
361	1090781.48	7254181.14	Аналитический метод	0.10	Закрепление отсутствует
362	1091050.30	7254085.61	Аналитический метод	0.10	Закрепление отсутствует
363	1091270.89	7254006.60	Аналитический метод	0.10	Закрепление отсутствует
364	1091493.99	7253856.89	Аналитический метод	0.10	Закрепление отсутствует
365	1091726.99	7253699.82	Аналитический метод	0.10	Закрепление отсутствует
366	1091963.30	7253540.51	Аналитический метод	0.10	Закрепление отсутствует
367	1092176.97	7253396.54	Аналитический метод	0.10	Закрепление отсутствует
368	1092211.69	7253195.76	Аналитический метод	0.10	Закрепление отсутствует
369	1092238.15	7253043.04	Аналитический метод	0.10	Закрепление отсутствует
370	1092273.14	7252841.05	Аналитический метод	0.10	Закрепление отсутствует
371	1092315.82	7252594.72	Аналитический метод	0.10	Закрепление отсутствует

2. Сведения о характерных точках границ объекта					
Обозначение характерных точек границ	Координаты, м		Метод определения координат характерной точки	Средняя квадратическая погрешность положения характерной точки (Mt), м	Описание обозначения точки на местности (при наличии)
	X	Y			
1	2	3	4	5	6
372	1092357.35	7252351.52	Аналитический метод	0.10	Закрепление отсутствует
373	1092364.63	7252308.87	Аналитический метод	0.10	Закрепление отсутствует
374	1092389.22	7252171.03	Аналитический метод	0.10	Закрепление отсутствует
375	1092401.89	7252097.90	Аналитический метод	0.10	Закрепление отсутствует
376	1092433.60	7251914.84	Аналитический метод	0.10	Закрепление отсутствует
377	1092487.21	7251604.11	Аналитический метод	0.10	Закрепление отсутствует
378	1092487.88	7251600.24	Аналитический метод	0.10	Закрепление отсутствует
379	1092495.06	7251590.20	Аналитический метод	0.10	Закрепление отсутствует
380	1092561.77	7251552.92	Аналитический метод	0.10	Закрепление отсутствует
381	1092588.54	7251550.27	Аналитический метод	0.10	Закрепление отсутствует
382	1092834.37	7251525.96	Аналитический метод	0.10	Закрепление отсутствует
383	1092846.47	7251524.76	Аналитический метод	0.10	Закрепление отсутствует
384	1092898.02	7251519.39	Аналитический метод	0.10	Закрепление отсутствует
385	1092898.07	7251519.38	Аналитический метод	0.10	Закрепление отсутствует
386	1093029.79	7251505.66	Аналитический метод	0.10	Закрепление отсутствует
387	1093093.03	7251499.07	Аналитический метод	0.10	Закрепление отсутствует
388	1093206.70	7251487.82	Аналитический метод	0.10	Закрепление отсутствует
389	1093388.69	7251469.80	Аналитический метод	0.10	Закрепление отсутствует
390	1093618.51	7251446.51	Аналитический метод	0.10	Закрепление отсутствует
391	1093857.31	7251422.80	Аналитический метод	0.10	Закрепление отсутствует
392	1093964.34	7251177.72	Аналитический метод	0.10	Закрепление отсутствует
393	1094079.08	7250916.29	Аналитический метод	0.10	Закрепление отсутствует
394	1094193.86	7250654.77	Аналитический метод	0.10	Закрепление отсутствует
395	1094308.64	7250393.25	Аналитический метод	0.10	Закрепление отсутствует
396	1094423.42	7250131.73	Аналитический метод	0.10	Закрепление отсутствует

2. Сведения о характерных точках границ объекта					
Обозначение характерных точек границ	Координаты, м		Метод определения координат характерной точки	Средняя квадратическая погрешность положения характерной точки (Mt), м	Описание обозначения точки на местности (при наличии)
	X	Y			
1	2	3	4	5	6
397	1094538.20	7249870.21	Аналитический метод	0.10	Закрепление отсутствует
398	1094652.98	7249608.69	Аналитический метод	0.10	Закрепление отсутствует
399	1094767.77	7249347.17	Аналитический метод	0.10	Закрепление отсутствует
400	1094882.55	7249085.65	Аналитический метод	0.10	Закрепление отсутствует
401	1094997.31	7248824.18	Аналитический метод	0.10	Закрепление отсутствует
402	1095112.09	7248562.66	Аналитический метод	0.10	Закрепление отсутствует
403	1095225.46	7248302.74	Аналитический метод	0.10	Закрепление отсутствует
404	1095271.96	7248144.53	Аналитический метод	0.10	Закрепление отсутствует
405	1095345.14	7247891.92	Аналитический метод	0.10	Закрепление отсутствует
406	1095420.27	7247632.58	Аналитический метод	0.10	Закрепление отсутствует
407	1095497.34	7247366.52	Аналитический метод	0.10	Закрепление отсутствует
408	1095567.07	7247123.53	Аналитический метод	0.10	Закрепление отсутствует
409	1095718.07	7246914.12	Аналитический метод	0.10	Закрепление отсутствует
410	1095878.33	7246690.64	Аналитический метод	0.10	Закрепление отсутствует
411	1096023.16	7246487.54	Аналитический метод	0.10	Закрепление отсутствует
412	1096132.11	7246304.44	Аналитический метод	0.10	Закрепление отсутствует
413	1096277.08	7246059.06	Аналитический метод	0.10	Закрепление отсутствует
414	1096422.04	7245813.68	Аналитический метод	0.10	Закрепление отсутствует
415	1096567.01	7245568.31	Аналитический метод	0.10	Закрепление отсутствует
416	1096711.97	7245322.93	Аналитический метод	0.10	Закрепление отсутствует
417	1096851.85	7245086.16	Аналитический метод	0.10	Закрепление отсутствует
418	1096996.82	7244840.79	Аналитический метод	0.10	Закрепление отсутствует
419	1097146.87	7244586.80	Аналитический метод	0.10	Закрепление отсутствует
420	1097275.95	7244366.94	Аналитический метод	0.10	Закрепление отсутствует
421	1097378.31	7244195.06	Аналитический метод	0.10	Закрепление отсутствует

2. Сведения о характерных точках границ объекта					
Обозначение характерных точек границ	Координаты, м		Метод определения координат характерной точки	Средняя квадратическая погрешность положения характерной точки (Mt), м	Описание обозначения точки на местности (при наличии)
	X	Y			
1	2	3	4	5	6
422	1097528.36	7243941.07	Аналитический метод	0.10	Закрепление отсутствует
423	1097691.13	7243665.56	Аналитический метод	0.10	Закрепление отсутствует
424	1097838.64	7243415.88	Аналитический метод	0.10	Закрепление отсутствует
425	1097993.78	7243153.28	Аналитический метод	0.10	Закрепление отсутствует
426	1098162.65	7242867.44	Аналитический метод	0.10	Закрепление отсутствует
427	1098288.80	7242653.92	Аналитический метод	0.10	Закрепление отсутствует
428	1098456.64	7242369.81	Аналитический метод	0.10	Закрепление отсутствует
429	1098619.42	7242094.28	Аналитический метод	0.10	Закрепление отсутствует
430	1098777.14	7241827.31	Аналитический метод	0.10	Закрепление отсутствует
431	1098942.41	7241547.57	Аналитический метод	0.10	Закрепление отсутствует
432	1099110.27	7241263.45	Аналитический метод	0.10	Закрепление отсутствует
433	1099278.12	7240979.33	Аналитический метод	0.10	Закрепление отсутствует
434	1099395.11	7240781.30	Аналитический метод	0.10	Закрепление отсутствует
435	1099534.99	7240544.54	Аналитический метод	0.10	Закрепление отсутствует
436	1099682.50	7240294.85	Аналитический метод	0.10	Закрепление отсутствует
437	1099794.32	7240105.58	Аналитический метод	0.10	Закрепление отсутствует
438	1099857.43	7239999.44	Аналитический метод	0.10	Закрепление отсутствует
439	1099872.87	7239992.56	Аналитический метод	0.10	Закрепление отсутствует
440	1100051.54	7240028.24	Аналитический метод	0.10	Закрепление отсутствует
441	1100127.33	7240043.38	Аналитический метод	0.10	Закрепление отсутствует
442	1100329.94	7240083.41	Аналитический метод	0.10	Закрепление отсутствует
443	1100443.91	7240105.59	Аналитический метод	0.10	Закрепление отсутствует
444	1100503.42	7240117.17	Аналитический метод	0.10	Закрепление отсутствует
445	1100510.06	7240118.46	Аналитический метод	0.10	Закрепление отсутствует
446	1100677.01	7240150.30	Аналитический метод	0.10	Закрепление отсутствует

2. Сведения о характерных точках границ объекта					
Обозначение характерных точек границ	Координаты, м		Метод определения координат характерной точки	Средняя квадратическая погрешность положения характерной точки (Mt), м	Описание обозначения точки на местности (при наличии)
	X	Y			
1	2	3	4	5	6
447	1100701.56	7240154.98	Аналитический метод	0.10	Закрепление отсутствует
448	1101008.05	7240213.41	Аналитический метод	0.10	Закрепление отсутствует
449	1101300.77	7240269.23	Аналитический метод	0.10	Закрепление отсутствует
450	1101629.84	7240331.97	Аналитический метод	0.10	Закрепление отсутствует
451	1101939.27	7240390.97	Аналитический метод	0.10	Закрепление отсутствует
452	1102248.69	7240449.96	Аналитический метод	0.10	Закрепление отсутствует
453	1102563.03	7240509.90	Аналитический метод	0.10	Закрепление отсутствует
454	1102842.99	7240563.27	Аналитический метод	0.10	Закрепление отсутствует
455	1103118.03	7240615.72	Аналитический метод	0.10	Закрепление отсутствует
456	1103447.10	7240678.46	Аналитический метод	0.10	Закрепление отсутствует
457	1103746.71	7240735.58	Аналитический метод	0.10	Закрепление отсутствует
458	1104016.97	7240786.40	Аналитический метод	0.10	Закрепление отсутствует
459	1104321.35	7240845.15	Аналитический метод	0.10	Закрепление отсутствует
460	1104674.98	7240912.58	Аналитический метод	0.10	Закрепление отсутствует
461	1104999.14	7240974.38	Аналитический метод	0.10	Закрепление отсутствует
462	1105352.77	7241041.81	Аналитический метод	0.10	Закрепление отсутствует
463	1105681.85	7241104.55	Аналитический метод	0.10	Закрепление отсутствует
464	1106035.48	7241171.97	Аналитический метод	0.10	Закрепление отсутствует
465	1106325.26	7241227.22	Аналитический метод	0.10	Закрепление отсутствует
466	1106629.77	7241285.28	Аналитический метод	0.10	Закрепление отсутствует
467	1106865.52	7241330.23	Аналитический метод	0.10	Закрепление отсутствует
468	1107101.41	7241374.50	Аналитический метод	0.10	Закрепление отсутствует
469	1107263.36	7241406.09	Аналитический метод	0.10	Закрепление отсутствует
470	1107548.22	7241460.40	Аналитический метод	0.10	Закрепление отсутствует
471	1107872.38	7241522.21	Аналитический метод	0.10	Закрепление отсутствует

2. Сведения о характерных точках границ объекта					
Обозначение характерных точек границ	Координаты, м		Метод определения координат характерной точки	Средняя квадратическая погрешность положения характерной точки (Mt), м	Описание обозначения точки на местности (при наличии)
	X	Y			
1	2	3	4	5	6
472	1108122.87	7241569.97	Аналитический метод	0.10	Закрепление отсутствует
473	1108383.18	7241619.60	Аналитический метод	0.10	Закрепление отсутствует
474	1108687.70	7241677.66	Аналитический метод	0.10	Закрепление отсутствует
475	1108982.39	7241733.85	Аналитический метод	0.10	Закрепление отсутствует
476	1109242.70	7241783.48	Аналитический метод	0.10	Закрепление отсутствует
477	1109507.92	7241834.05	Аналитический метод	0.10	Закрепление отсутствует
478	1109787.88	7241887.42	Аналитический метод	0.10	Закрепление отсутствует
479	1110008.90	7241929.56	Аналитический метод	0.10	Закрепление отсутствует
480	1110163.12	7241958.97	Аналитический метод	0.10	Закрепление отсутствует
481	1110318.45	7241987.87	Аналитический метод	0.10	Закрепление отсутствует
482	1110622.95	7242045.93	Аналитический метод	0.10	Закрепление отсутствует
483	1110814.39	7242083.15	Аналитический метод	0.10	Закрепление отсутствует
484	1110961.74	7242111.24	Аналитический метод	0.10	Закрепление отсутствует
485	1111187.66	7242154.32	Аналитический метод	0.10	Закрепление отсутствует
486	1111512.81	7242216.31	Аналитический метод	0.10	Закрепление отсутствует
487	1111732.84	7242258.27	Аналитический метод	0.10	Закрепление отсутствует
488	1111953.85	7242300.40	Аналитический метод	0.10	Закрепление отсутствует
489	1112230.87	7242353.22	Аналитический метод	0.10	Закрепление отсутствует
490	1112508.86	7242406.22	Аналитический метод	0.10	Закрепление отсутствует
491	1112724.97	7242447.43	Аналитический метод	0.10	Закрепление отсутствует
492	1113004.39	7242499.99	Аналитический метод	0.10	Закрепление отсутствует
493	1113284.88	7242554.19	Аналитический метод	0.10	Закрепление отсутствует
494	1113545.21	7242603.83	Аналитический метод	0.10	Закрепление отсутствует
495	1113717.09	7242636.60	Аналитический метод	0.10	Закрепление отсутствует
496	1113918.47	7242674.99	Аналитический метод	0.10	Закрепление отсутствует

2. Сведения о характерных точках границ объекта					
Обозначение характерных точек границ	Координаты, м		Метод определения координат характерной точки	Средняя квадратическая погрешность положения характерной точки (Mt), м	Описание обозначения точки на местности (при наличии)
	X	Y			
1	2	3	4	5	6
497	1114110.02	7242711.51	Аналитический метод	0.10	Закрепление отсутствует
498	1114364.56	7242759.33	Аналитический метод	0.10	Закрепление отсутствует
499	1114641.44	7242812.83	Аналитический метод	0.10	Закрепление отсутствует
500	1114920.42	7242866.02	Аналитический метод	0.10	Закрепление отсутствует
501	1115165.98	7242912.84	Аналитический метод	0.10	Закрепление отсутствует
502	1115372.28	7242952.17	Аналитический метод	0.10	Закрепление отсутствует
503	1115563.82	7242988.69	Аналитический метод	0.10	Закрепление отсутствует
504	1115819.36	7243036.71	Аналитический метод	0.10	Закрепление отсутствует
505	1115858.36	7243044.25	Аналитический метод	0.10	Закрепление отсутствует
506	1116079.54	7243087.03	Аналитический метод	0.10	Закрепление отсутствует
507	1116246.53	7243118.87	Аналитический метод	0.10	Закрепление отсутствует
508	1116511.75	7243169.44	Аналитический метод	0.10	Закрепление отсутствует
509	1116589.19	7243184.21	Аналитический метод	0.10	Закрепление отсутствует
510	1116791.71	7243222.82	Аналитический метод	0.10	Закрепление отсутствует
511	1117007.81	7243264.02	Аналитический метод	0.10	Закрепление отсутствует
512	1117260.27	7243312.16	Аналитический метод	0.10	Закрепление отсутствует
513	1117535.51	7243364.01	Аналитический метод	0.10	Закрепление отсутствует
514	1117771.39	7243357.93	Аналитический метод	0.10	Закрепление отсутствует
515	1117991.30	7243351.71	Аналитический метод	0.10	Закрепление отсутствует
516	1118273.20	7243343.73	Аналитический метод	0.10	Закрепление отсутствует
517	1118557.05	7243335.70	Аналитический метод	0.10	Закрепление отсутствует
518	1118817.97	7243328.31	Аналитический метод	0.10	Закрепление отсутствует
519	1119100.85	7243320.30	Аналитический метод	0.10	Закрепление отсутствует
520	1119330.76	7243313.80	Аналитический метод	0.10	Закрепление отсутствует
521	1119570.67	7243307.01	Аналитический метод	0.10	Закрепление отсутствует

2. Сведения о характерных точках границ объекта					
Обозначение характерных точек границ	Координаты, м		Метод определения координат характерной точки	Средняя квадратическая погрешность положения характерной точки (Mt), м	Описание обозначения точки на местности (при наличии)
	X	Y			
1	2	3	4	5	6
522	1119824.56	7243299.82	Аналитический метод	0.10	Закрепление отсутствует
523	1120105.46	7243291.87	Аналитический метод	0.10	Закрепление отсутствует
524	1120390.34	7243283.81	Аналитический метод	0.10	Закрепление отсутствует
525	1120675.22	7243275.74	Аналитический метод	0.10	Закрепление отсутствует
526	1120890.14	7243269.66	Аналитический метод	0.10	Закрепление отсутствует
527	1121160.03	7243262.02	Аналитический метод	0.10	Закрепление отсутствует
528	1121399.93	7243255.23	Аналитический метод	0.10	Закрепление отсутствует
529	1121639.84	7243248.44	Аналитический метод	0.10	Закрепление отсутствует
530	1121904.73	7243240.94	Аналитический метод	0.10	Закрепление отсутствует
531	1122189.60	7243232.18	Аналитический метод	0.10	Закрепление отсутствует
532	1122474.50	7243224.81	Аналитический метод	0.10	Закрепление отсутствует
533	1122679.42	7243219.01	Аналитический метод	0.10	Закрепление отсутствует
534	1122909.33	7243212.51	Аналитический метод	0.10	Закрепление отсутствует
535	1123164.23	7243205.29	Аналитический метод	0.10	Закрепление отсутствует
536	1123399.11	7243197.94	Аналитический метод	0.10	Закрепление отсутствует
537	1123679.02	7243190.72	Аналитический метод	0.10	Закрепление отсутствует
538	1123953.90	7243182.94	Аналитический метод	0.10	Закрепление отсутствует
539	1124236.80	7243174.93	Аналитический метод	0.10	Закрепление отсутствует
540	1124521.68	7243166.87	Аналитический метод	0.10	Закрепление отсутствует
541	1124763.59	7243160.02	Аналитический метод	0.10	Закрепление отсутствует
542	1124975.15	7243153.40	Аналитический метод	0.10	Закрепление отсутствует
543	1124994.17	7243149.93	Аналитический метод	0.10	Закрепление отсутствует
544	1125194.82	7243113.30	Аналитический метод	0.10	Закрепление отсутствует
545	1125387.50	7243077.56	Аналитический метод	0.10	Закрепление отсутствует
546	1125464.35	7243063.31	Аналитический метод	0.10	Закрепление отсутствует

2. Сведения о характерных точках границ объекта					
Обозначение характерных точек границ	Координаты, м		Метод определения координат характерной точки	Средняя квадратическая погрешность положения характерной точки (Mt), м	Описание обозначения точки на местности (при наличии)
	X	Y			
1	2	3	4	5	6
547	1125735.60	7243012.99	Аналитический метод	0.10	Закрепление отсутствует
548	1126015.82	7242961.02	Аналитический метод	0.10	Закрепление отсутствует
549	1126261.63	7242915.42	Аналитический метод	0.10	Закрепление отсутствует
550	1126532.02	7242865.27	Аналитический метод	0.10	Закрепление отсутствует
551	1126807.32	7242814.20	Аналитический метод	0.10	Закрепление отсутствует
552	1127033.39	7242772.27	Аналитический метод	0.10	Закрепление отсутствует
553	1127313.68	7242720.28	Аналитический метод	0.10	Закрепление отсутствует
554	1127593.89	7242667.59	Аналитический метод	0.10	Закрепление отсутствует
555	1127874.12	7242616.32	Аналитический метод	0.10	Закрепление отсутствует
556	1128138.57	7242567.27	Аналитический метод	0.10	Закрепление отсутствует
557	1128417.85	7242515.47	Аналитический метод	0.10	Закрепление отсутствует
558	1128695.12	7242464.04	Аналитический метод	0.10	Закрепление отсутствует
559	1128955.67	7242415.71	Аналитический метод	0.10	Закрепление отсутствует
560	1129165.10	7242376.86	Аналитический метод	0.10	Закрепление отсутствует
561	1129422.71	7242329.08	Аналитический метод	0.10	Закрепление отсутствует
562	1129688.17	7242279.12	Аналитический метод	0.10	Закрепление отсутствует
563	1129855.33	7242248.83	Аналитический метод	0.10	Закрепление отсутствует
564	1130027.39	7242216.91	Аналитический метод	0.10	Закрепление отсутствует
565	1130258.45	7242174.05	Аналитический метод	0.10	Закрепление отсутствует
566	1130455.10	7242137.58	Аналитический метод	0.10	Закрепление отсутствует
567	1130715.73	7242089.23	Аналитический метод	0.10	Закрепление отсутствует
568	1130995.87	7242037.27	Аналитический метод	0.10	Закрепление отсутствует
569	1131256.43	7241988.94	Аналитический метод	0.10	Закрепление отсутствует
570	1131512.06	7241940.81	Аналитический метод	0.10	Закрепление отсутствует
571	1131767.71	7241894.10	Аналитический метод	0.10	Закрепление отсутствует

2. Сведения о характерных точках границ объекта					
Обозначение характерных точек границ	Координаты, м		Метод определения координат характерной точки	Средняя квадратическая погрешность положения характерной точки (Mt), м	Описание обозначения точки на местности (при наличии)
	X	Y			
1	2	3	4	5	6
572	1132003.68	7241850.33	Аналитический метод	0.10	Закрепление отсутствует
573	1132269.15	7241801.09	Аналитический метод	0.10	Закрепление отсутствует
574	1132485.46	7241760.97	Аналитический метод	0.10	Закрепление отсутствует
575	1132682.11	7241724.49	Аналитический метод	0.10	Закрепление отсутствует
576	1132883.67	7241687.11	Аналитический метод	0.10	Закрепление отсутствует
577	1133114.73	7241644.25	Аналитический метод	0.10	Закрепление отсутствует
578	1133355.61	7241598.85	Аналитический метод	0.10	Закрепление отсутствует
579	1133596.51	7241554.88	Аналитический метод	0.10	Закрепление отсутствует
580	1133857.07	7241506.55	Аналитический метод	0.10	Закрепление отсутствует
581	1134053.71	7241470.08	Аналитический метод	0.10	Закрепление отсутствует
582	1134329.02	7241419.01	Аналитический метод	0.10	Закрепление отсутствует
583	1134604.32	7241367.94	Аналитический метод	0.10	Закрепление отсутствует
584	1134869.79	7241318.70	Аналитический метод	0.10	Закрепление отсутствует
585	1135115.60	7241273.11	Аналитический метод	0.10	Закрепление отсутствует
586	1135308.31	7241236.65	Аналитический метод	0.10	Закрепление отсутствует
587	1135518.72	7241198.33	Аналитический метод	0.10	Закрепление отсутствует
588	1135762.57	7241153.10	Аналитический метод	0.10	Закрепление отсутствует
589	1136008.48	7241106.83	Аналитический метод	0.10	Закрепление отсутствует
590	1136159.04	7241133.90	Аналитический метод	0.10	Закрепление отсутствует
591	1136341.28	7241165.77	Аналитический метод	0.10	Закрепление отсутствует
592	1136567.96	7241204.69	Аналитический метод	0.10	Закрепление отсутствует
593	1136690.99	7241226.91	Аналитический метод	0.10	Закрепление отсутствует
594	1136843.67	7241253.61	Аналитический метод	0.10	Закрепление отсутствует
595	1137089.89	7241296.67	Аналитический метод	0.10	Закрепление отсутствует
596	1137336.20	7241339.74	Аналитический метод	0.10	Закрепление отсутствует

2. Сведения о характерных точках границ объекта					
Обозначение характерных точек границ	Координаты, м		Метод определения координат характерной точки	Средняя квадратическая погрешность положения характерной точки (Mt), м	Описание обозначения точки на местности (при наличии)
	X	Y			
1	2	3	4	5	6
597	1137582.42	7241382.79	Аналитический метод	0.10	Закрепление отсутствует
598	1137799.18	7241420.69	Аналитический метод	0.10	Закрепление отсутствует
599	1138010.95	7241457.72	Аналитический метод	0.10	Закрепление отсутствует
600	1138212.90	7241493.02	Аналитический метод	0.10	Закрепление отсутствует
601	1138365.58	7241519.72	Аналитический метод	0.10	Закрепление отсутствует
602	1138592.13	7241559.35	Аналитический метод	0.10	Закрепление отсутствует
603	1138838.41	7241602.41	Аналитический метод	0.10	Закрепление отсутствует
604	1138981.35	7241626.67	Аналитический метод	0.10	Закрепление отсутствует
605	1139237.32	7241672.14	Аналитический метод	0.10	Закрепление отсутствует
606	1139463.91	7241711.76	Аналитический метод	0.10	Закрепление отсутствует
607	1139675.69	7241748.79	Аналитический метод	0.10	Закрепление отсутствует
608	1139887.48	7241785.82	Аналитический метод	0.10	Закрепление отсутствует
609	1140168.22	7241834.91	Аналитический метод	0.10	Закрепление отсутствует
610	1140439.06	7241882.26	Аналитический метод	0.10	Закрепление отсутствует
611	1140710.00	7241929.64	Аналитический метод	0.10	Закрепление отсутствует
612	1140990.77	7241978.73	Аналитический метод	0.10	Закрепление отсутствует
613	1141266.56	7242026.95	Аналитический метод	0.10	Закрепление отсутствует
614	1141443.92	7242057.96	Аналитический метод	0.10	Закрепление отсутствует
615	1141635.95	7242091.54	Аналитический метод	0.10	Закрепление отсутствует
616	1141808.36	7242121.68	Аналитический метод	0.10	Закрепление отсутствует
617	1142049.68	7242163.88	Аналитический метод	0.10	Закрепление отсутствует
618	1142330.39	7242212.96	Аналитический метод	0.10	Закрепление отсутствует
619	1142596.38	7242259.47	Аналитический метод	0.10	Закрепление отсутствует
620	1142798.34	7242294.78	Аналитический метод	0.10	Закрепление отсутствует
621	1143010.11	7242331.81	Аналитический метод	0.10	Закрепление отсутствует

2. Сведения о характерных точках границ объекта					
Обозначение характерных точек границ	Координаты, м		Метод определения координат характерной точки	Средняя квадратическая погрешность положения характерной точки (Mt), м	Описание обозначения точки на местности (при наличии)
	X	Y			
1	2	3	4	5	6
622	1143290.86	7242380.90	Аналитический метод	0.10	Закрепление отсутствует
623	1143507.56	7242418.79	Аналитический метод	0.10	Закрепление отсутствует
624	1143743.95	7242460.12	Аналитический метод	0.10	Закрепление отсутствует
625	1144024.71	7242509.21	Аналитический метод	0.10	Закрепление отсутствует
626	1144305.47	7242558.31	Аналитический метод	0.10	Закрепление отсутствует
627	1144586.19	7242607.39	Аналитический метод	0.10	Закрепление отсутствует
628	1144866.92	7242656.48	Аналитический метод	0.10	Закрепление отсутствует
629	1145108.27	7242698.68	Аналитический метод	0.10	Закрепление отсутствует
630	1145389.01	7242747.76	Аналитический метод	0.10	Закрепление отсутствует
631	1145629.03	7242789.15	Аналитический метод	0.10	Закрепление отсутствует
632	1145861.19	7242768.82	Аналитический метод	0.10	Закрепление отсутствует
633	1146100.22	7242747.31	Аналитический метод	0.10	Закрепление отсутствует
634	1146334.28	7242726.25	Аналитический метод	0.10	Закрепление отсутствует
635	1146568.33	7242705.19	Аналитический метод	0.10	Закрепление отсутствует
636	1146837.25	7242680.99	Аналитический метод	0.10	Закрепление отсутствует
637	1147051.32	7242661.02	Аналитический метод	0.10	Закрепление отсутствует
638	1147250.58	7242643.80	Аналитический метод	0.10	Закрепление отсутствует
639	1147499.57	7242621.39	Аналитический метод	0.10	Закрепление отсутствует
640	1147738.60	7242599.88	Аналитический метод	0.10	Закрепление отсутствует
641	1147987.60	7242577.47	Аналитический метод	0.10	Закрепление отсутствует
642	1148236.59	7242555.07	Аналитический метод	0.10	Закрепление отсутствует
643	1148470.65	7242534.00	Аналитический метод	0.10	Закрепление отсутствует
644	1148714.66	7242512.04	Аналитический метод	0.10	Закрепление отсутствует
645	1148953.69	7242490.53	Аналитический метод	0.10	Закрепление отсутствует
646	1149137.95	7242473.95	Аналитический метод	0.10	Закрепление отсутствует

2. Сведения о характерных точках границ объекта					
Обозначение характерных точек границ	Координаты, м		Метод определения координат характерной точки	Средняя квадратическая погрешность положения характерной точки (Mt), м	Описание обозначения точки на местности (при наличии)
	X	Y			
1	2	3	4	5	6
647	1149367.02	7242453.34	Аналитический метод	0.10	Закрепление отсутствует
648	1149561.24	7242435.86	Аналитический метод	0.10	Закрепление отсутствует
649	1149810.23	7242413.46	Аналитический метод	0.10	Закрепление отсутствует
650	1150059.23	7242391.05	Аналитический метод	0.10	Закрепление отсутствует
651	1150273.36	7242371.78	Аналитический метод	0.10	Закрепление отсутствует
652	1150462.60	7242354.75	Аналитический метод	0.10	Закрепление отсутствует
653	1150706.61	7242332.79	Аналитический метод	0.10	Закрепление отсутствует
654	1150955.60	7242310.39	Аналитический метод	0.10	Закрепление отсутствует
655	1151189.66	7242289.32	Аналитический метод	0.10	Закрепление отсутствует
656	1151428.69	7242267.81	Аналитический метод	0.10	Закрепление отсутствует
657	1151677.69	7242245.41	Аналитический метод	0.10	Закрепление отсутствует
658	1151896.80	7242225.69	Аналитический метод	0.10	Закрепление отсутствует
659	1152081.06	7242209.11	Аналитический метод	0.10	Закрепление отсутствует
660	1152265.31	7242192.53	Аналитический метод	0.10	Закрепление отсутствует
661	1152475.66	7242173.60	Аналитический метод	0.10	Закрепление отсутствует
662	1152509.33	7242170.57	Аналитический метод	0.10	Закрепление отсутствует
663	1152646.77	7242158.20	Аналитический метод	0.10	Закрепление отсутствует
664	1152758.32	7242148.16	Аналитический метод	0.10	Закрепление отсутствует
665	1152873.92	7242137.16	Аналитический метод	0.10	Закрепление отсутствует
666	1152892.71	7242135.37	Аналитический метод	0.10	Закрепление отсутствует
667	1153126.83	7242115.00	Аналитический метод	0.10	Закрепление отсутствует
668	1153374.83	7242092.68	Аналитический метод	0.10	Закрепление отсутствует
669	1153629.80	7242069.74	Аналитический метод	0.10	Закрепление отсутствует
670	1153799.11	7242054.50	Аналитический метод	0.10	Закрепление отсутствует
671	1154137.75	7242024.03	Аналитический метод	0.10	Закрепление отсутствует

2. Сведения о характерных точках границ объекта					
Обозначение характерных точек границ	Координаты, м		Метод определения координат характерной точки	Средняя квадратическая погрешность положения характерной точки (Mt), м	Описание обозначения точки на местности (при наличии)
	X	Y			
1	2	3	4	5	6
672	1154297.10	7242009.69	Аналитический метод	0.10	Закрепление отсутствует
673	1154436.54	7241997.14	Аналитический метод	0.10	Закрепление отсутствует
674	1154775.11	7241965.97	Аналитический метод	0.10	Закрепление отсутствует
675	1155068.98	7241940.23	Аналитический метод	0.10	Закрепление отсутствует
676	1155233.26	7241924.74	Аналитический метод	0.10	Закрепление отсутствует
677	1155512.19	7241900.35	Аналитический метод	0.10	Закрепление отсутствует
678	1155581.45	7241894.12	Аналитический метод	0.10	Закрепление отсутствует
679	1155771.15	7241877.04	Аналитический метод	0.10	Закрепление отсутствует
680	1155990.26	7241857.33	Аналитический метод	0.10	Закрепление отсутствует
681	1156184.48	7241839.85	Аналитический метод	0.10	Закрепление отсутствует
682	1156418.53	7241818.79	Аналитический метод	0.10	Закрепление отсутствует
683	1156642.63	7241798.62	Аналитический метод	0.10	Закрепление отсутствует
684	1156901.58	7241775.32	Аналитический метод	0.10	Закрепление отсутствует
685	1157145.59	7241753.36	Аналитический метод	0.10	Закрепление отсутствует
686	1157210.10	7241747.55	Аналитический метод	0.10	Закрепление отсутствует
687	1157424.47	7241728.26	Аналитический метод	0.10	Закрепление отсутствует
688	1157678.44	7241705.41	Аналитический метод	0.10	Закрепление отсутствует
689	1157902.53	7241685.24	Аналитический метод	0.10	Закрепление отсутствует
690	1158151.53	7241662.84	Аналитический метод	0.10	Закрепление отсутствует
691	1158395.54	7241640.88	Аналитический метод	0.10	Закрепление отсутствует
692	1158629.60	7241619.82	Аналитический метод	0.10	Закрепление отсутствует
693	1158893.53	7241596.06	Аналитический метод	0.10	Закрепление отсутствует
694	1159117.56	7241575.20	Аналитический метод	0.10	Закрепление отсутствует
695	1159376.58	7241552.60	Аналитический метод	0.10	Закрепление отсутствует
696	1159635.53	7241529.29	Аналитический метод	0.10	Закрепление отсутствует

2. Сведения о характерных точках границ объекта					
Обозначение характерных точек границ	Координаты, м		Метод определения координат характерной точки	Средняя квадратическая погрешность положения характерной точки (Mt), м	Описание обозначения точки на местности (при наличии)
	X	Y			
1	2	3	4	5	6
697	1159844.69	7241510.47	Аналитический метод	0.10	Закрепление отсутствует
698	1160023.96	7241494.34	Аналитический метод	0.10	Закрепление отсутствует
699	1160282.91	7241471.04	Аналитический метод	0.10	Закрепление отсутствует
700	1160496.99	7241451.07	Аналитический метод	0.10	Закрепление отсутствует
701	1160780.75	7241425.53	Аналитический метод	0.10	Закрепление отсутствует
702	1161029.77	7241403.13	Аналитический метод	0.10	Закрепление отсутствует
703	1161308.61	7241378.03	Аналитический метод	0.10	Закрепление отсутствует
704	1161537.69	7241357.42	Аналитический метод	0.10	Закрепление отсутствует
705	1161806.60	7241333.22	Аналитический метод	0.10	Закрепление отсутствует
706	1161990.86	7241316.64	Аналитический метод	0.10	Закрепление отсутствует
707	1162234.90	7241294.68	Аналитический метод	0.10	Закрепление отсутствует
708	1162498.80	7241270.93	Аналитический метод	0.10	Закрепление отсутствует
709	1162764.73	7241247.00	Аналитический метод	0.10	Закрепление отсутствует
710	1162986.74	7241227.02	Аналитический метод	0.10	Закрепление отсутствует
711	1163215.38	7241206.60	Аналитический метод	0.10	Закрепление отсутствует
712	1163410.43	7241126.57	Аналитический метод	0.10	Закрепление отсутствует
713	1163535.36	7241075.41	Аналитический метод	0.10	Закрепление отсутствует
714	1163648.67	7241029.01	Аналитический метод	0.10	Закрепление отсутствует
715	1163762.09	7240982.57	Аналитический метод	0.10	Закрепление отсутствует
716	1164016.58	7240878.36	Аналитический метод	0.10	Закрепление отсутствует
717	1164252.56	7240781.73	Аналитический метод	0.10	Закрепление отсутствует
718	1164493.17	7240683.20	Аналитический метод	0.10	Закрепление отсутствует
719	1164720.21	7240590.23	Аналитический метод	0.10	Закрепление отсутствует
720	1164747.66	7240578.99	Аналитический метод	0.10	Закрепление отсутствует
721	1164791.98	7240560.84	Аналитический метод	0.10	Закрепление отсутствует

2. Сведения о характерных точках границ объекта					
Обозначение характерных точек границ	Координаты, м		Метод определения координат характерной точки	Средняя квадратическая погрешность положения характерной точки (Mt), м	Описание обозначения точки на местности (при наличии)
	X	Y			
1	2	3	4	5	6
722	1165002.15	7240474.78	Аналитический метод	0.10	Закрепление отсутствует
723	1165252.01	7240372.47	Аналитический метод	0.10	Закрепление отсутствует
724	1165511.13	7240266.37	Аналитический метод	0.10	Закрепление отсутствует
725	1165760.99	7240164.05	Аналитический метод	0.10	Закрепление отсутствует
726	1166006.23	7240063.63	Аналитический метод	0.10	Закрепление отсутствует
727	1166246.84	7239965.11	Аналитический метод	0.10	Закрепление отсутствует
728	1166505.96	7239859.00	Аналитический метод	0.10	Закрепление отсутствует
729	1166746.57	7239760.48	Аналитический метод	0.10	Закрепление отсутствует
730	1166982.55	7239663.85	Аналитический метод	0.10	Закрепление отсутствует
731	1167227.78	7239563.43	Аналитический метод	0.10	Закрепление отсутствует
732	1167468.39	7239464.90	Аналитический метод	0.10	Закрепление отсутствует
733	1167699.75	7239370.16	Аналитический метод	0.10	Закрепление отсутствует
734	1167921.85	7239279.22	Аналитический метод	0.10	Закрепление отсутствует
735	1168143.95	7239188.27	Аналитический метод	0.10	Закрепление отсутствует
736	1168333.66	7239110.59	Аналитический метод	0.10	Закрепление отсутствует
737	1168469.14	7239055.11	Аналитический метод	0.10	Закрепление отсутствует
738	1168560.39	7239017.75	Аналитический метод	0.10	Закрепление отсутствует
739	1168713.08	7238955.22	Аналитический метод	0.10	Закрепление отсутствует
740	1168962.95	7238852.91	Аналитический метод	0.10	Закрепление отсутствует
741	1169148.28	7238777.01	Аналитический метод	0.10	Закрепление отсутствует
742	1169407.40	7238670.91	Аналитический метод	0.10	Закрепление отсутствует
743	1169620.16	7238583.78	Аналитический метод	0.10	Закрепление отсутствует
744	1169883.73	7238475.85	Аналитический метод	0.10	Закрепление отсутствует
745	1170017.95	7238420.90	Аналитический метод	0.10	Закрепление отсутствует
746	1170207.89	7238343.12	Аналитический метод	0.10	Закрепление отсутствует

2. Сведения о характерных точках границ объекта					
Обозначение характерных точек границ	Координаты, м		Метод определения координат характерной точки	Средняя квадратическая погрешность положения характерной точки (Mt), м	Описание обозначения точки на местности (при наличии)
	X	Y			
1	2	3	4	5	6
747	1170471.57	7238235.15	Аналитический метод	0.10	Закрепление отсутствует
748	1170587.52	7238188.43	Аналитический метод	0.10	Закрепление отсутствует
749	1170809.62	7238097.48	Аналитический метод	0.10	Закрепление отсутствует
750	1170929.92	7238048.22	Аналитический метод	0.10	Закрепление отсутствует
751	1171165.90	7237951.59	Аналитический метод	0.10	Закрепление отсутствует
752	1171336.84	7237880.84	Аналитический метод	0.10	Закрепление отсутствует
753	1171485.17	7237820.86	Аналитический метод	0.10	Закрепление отсутствует
754	1171679.51	7237741.28	Аналитический метод	0.10	Закрепление отсутствует
755	1171850.71	7237671.17	Аналитический метод	0.10	Закрепление отсутствует
756	1171984.90	7237616.23	Аналитический метод	0.10	Закрепление отсутствует
757	1172114.19	7237562.53	Аналитический метод	0.10	Закрепление отсутствует
758	1172336.56	7237472.23	Аналитический метод	0.10	Закрепление отсутствует
759	1172503.14	7237404.02	Аналитический метод	0.10	Закрепление отсутствует
760	1172678.96	7237332.02	Аналитический метод	0.10	Закрепление отсутствует
761	1172808.52	7237278.97	Аналитический метод	0.10	Закрепление отсутствует
762	1172993.61	7237203.18	Аналитический метод	0.10	Закрепление отсутствует
763	1173123.17	7237150.13	Аналитический метод	0.10	Закрепление отсутствует
764	1173266.61	7237091.39	Аналитический метод	0.10	Закрепление отсутствует
765	1173442.44	7237019.39	Аналитический метод	0.10	Закрепление отсутствует
766	1173613.64	7236949.29	Аналитический метод	0.10	Закрепление отсутствует
767	1173789.47	7236877.29	Аналитический метод	0.10	Закрепление отсутствует
768	1173960.67	7236807.18	Аналитический метод	0.10	Закрепление отсутствует
769	1174122.25	7236740.94	Аналитический метод	0.10	Закрепление отсутствует
770	1174161.09	7236663.78	Аналитический метод	0.10	Закрепление отсутствует
771	1174154.34	7236632.98	Аналитический метод	0.10	Закрепление отсутствует

2. Сведения о характерных точках границ объекта					
Обозначение характерных точек границ	Координаты, м		Метод определения координат характерной точки	Средняя квадратическая погрешность положения характерной точки (Mt), м	Описание обозначения точки на местности (при наличии)
	X	Y			
1	2	3	4	5	6
772	1174108.03	7236421.53	Аналитический метод	0.10	Закрепление отсутствует
773	1174068.69	7236242.34	Аналитический метод	0.10	Закрепление отсутствует
774	1174046.92	7236143.16	Аналитический метод	0.10	Закрепление отсутствует
775	1173997.60	7235918.51	Аналитический метод	0.10	Закрепление отсутствует
776	1173927.89	7235601.08	Аналитический метод	0.10	Закрепление отсутствует
777	1173874.58	7235358.20	Аналитический метод	0.10	Закрепление отсутствует
778	1173863.58	7235308.06	Аналитический метод	0.10	Закрепление отсутствует
779	1173806.76	7235049.21	Аналитический метод	0.10	Закрепление отсутствует
780	1173745.92	7234772.09	Аналитический метод	0.10	Закрепление отсутствует
781	1173741.79	7234753.26	Аналитический метод	0.10	Закрепление отсутствует
782	1173698.47	7234555.96	Аналитический метод	0.10	Закрепление отсутствует
783	1173626.64	7234228.75	Аналитический метод	0.10	Закрепление отсутствует
784	1173584.82	7234038.29	Аналитический метод	0.10	Закрепление отсутствует
785	1173526.93	7233774.58	Аналитический метод	0.10	Закрепление отсутствует
786	1173485.11	7233584.10	Аналитический метод	0.10	Закрепление отсутствует
787	1173411.14	7233247.14	Аналитический метод	0.10	Закрепление отсутствует
788	1173354.31	7232988.29	Аналитический метод	0.10	Закрепление отсутствует
789	1173310.36	7232788.10	Аналитический метод	0.10	Закрепление отсутствует
790	1173269.61	7232602.48	Аналитический метод	0.10	Закрепление отсутствует
791	1173193.49	7232255.75	Аналитический метод	0.10	Закрепление отсутствует
792	1173150.60	7232060.39	Аналитический метод	0.10	Закрепление отсутствует
793	1173108.79	7231869.93	Аналитический метод	0.10	Закрепление отсутствует
794	1173031.59	7231518.30	Аналитический метод	0.10	Закрепление отсутствует
795	1172971.73	7231248.87	Аналитический метод	0.10	Закрепление отсутствует
796	1172941.54	7231108.09	Аналитический метод	0.10	Закрепление отсутствует

2. Сведения о характерных точках границ объекта					
Обозначение характерных точек границ	Координаты, м		Метод определения координат характерной точки	Средняя квадратическая погрешность положения характерной точки (Mt), м	Описание обозначения точки на местности (при наличии)
	X	Y			
1	2	3	4	5	6
797	1172898.71	7230912.71	Аналитический метод	0.10	Закрепление отсутствует
798	1172864.17	7230758.60	Аналитический метод	0.10	Закрепление отсутствует
799	1172901.67	7230635.48	Аналитический метод	0.10	Закрепление отсутствует
800	1172973.34	7230395.97	Аналитический метод	0.10	Закрепление отсутствует
801	1173045.01	7230156.47	Аналитический метод	0.10	Закрепление отсутствует
802	1173120.98	7229902.59	Аналитический метод	0.10	Закрепление отсутствует
803	1173176.43	7229714.98	Аналитический метод	0.10	Закрепление отсутствует
804	1173192.05	7229640.23	Аналитический метод	0.10	Закрепление отсутствует
805	1173234.22	7229429.40	Аналитический метод	0.10	Закрепление отсутствует
806	1173270.50	7229248.00	Аналитический метод	0.10	Закрепление отсутствует
807	1173302.18	7229086.06	Аналитический метод	0.10	Закрепление отсутствует
808	1173356.11	7228816.41	Аналитический метод	0.10	Закрепление отсутствует
809	1173391.12	7228644.92	Аналитический метод	0.10	Закрепление отсутствует
810	1173414.65	7228527.27	Аналитический метод	0.10	Закрепление отсутствует
811	1173435.25	7228424.31	Аналитический метод	0.10	Закрепление отсутствует
812	1173459.27	7228301.14	Аналитический метод	0.10	Закрепление отсутствует
813	1173458.90	7228008.09	Аналитический метод	0.10	Закрепление отсутствует
814	1173458.02	7227743.10	Аналитический метод	0.10	Закрепление отсутствует
815	1173456.94	7227418.10	Аналитический метод	0.10	Закрепление отсутствует
816	1173455.94	7227118.10	Аналитический метод	0.10	Закрепление отсутствует
817	1173454.94	7226818.10	Аналитический метод	0.10	Закрепление отсутствует
818	1173453.86	7226493.10	Аналитический метод	0.10	Закрепление отсутствует
819	1173452.76	7226163.10	Аналитический метод	0.10	Закрепление отсутствует
820	1173452.10	7225963.10	Аналитический метод	0.10	Закрепление отсутствует
821	1173450.72	7225654.15	Аналитический метод	0.10	Закрепление отсутствует

2. Сведения о характерных точках границ объекта					
Обозначение характерных точек границ	Координаты, м		Метод определения координат характерной точки	Средняя квадратическая погрешность положения характерной точки (Mt), м	Описание обозначения точки на местности (при наличии)
	X	Y			
1	2	3	4	5	6
822	1173455.02	7225643.86	Аналитический метод	0.10	Закрепление отсутствует
823	1173587.89	7225514.00	Аналитический метод	0.10	Закрепление отсутствует
824	1173730.66	7225373.94	Аналитический метод	0.10	Закрепление отсутствует
825	1173823.46	7225282.90	Аналитический метод	0.10	Закрепление отсутствует
826	1173937.19	7225170.35	Аналитический метод	0.10	Закрепление отсутствует
827	1174112.57	7224999.27	Аналитический метод	0.10	Закрепление отсутствует
828	1174256.92	7224857.24	Аналитический метод	0.10	Закрепление отсутствует
829	1174286.35	7224746.13	Аналитический метод	0.10	Закрепление отсутствует
830	1174314.24	7224639.76	Аналитический метод	0.10	Закрепление отсутствует
831	1174358.62	7224470.44	Аналитический метод	0.10	Закрепление отсутствует
832	1174405.40	7224291.97	Аналитический метод	0.10	Закрепление отсутствует
833	1174448.51	7224127.53	Аналитический метод	0.10	Закрепление отсутствует
834	1174489.80	7223967.26	Аналитический метод	0.10	Закрепление отсутствует
835	1174550.07	7223740.12	Аналитический метод	0.10	Закрепление отсутствует
836	1174577.96	7223633.71	Аналитический метод	0.10	Закрепление отсутствует
837	1174609.66	7223512.80	Аналитический метод	0.10	Закрепление отсутствует
838	1174641.38	7223391.89	Аналитический метод	0.10	Закрепление отсутствует
839	1174695.87	7223183.91	Аналитический метод	0.10	Закрепление отсутствует
840	1174750.39	7222975.94	Аналитический метод	0.10	Закрепление отсутствует
841	1174796.05	7222801.83	Аналитический метод	0.10	Закрепление отсутствует
842	1174855.64	7222574.51	Аналитический метод	0.10	Закрепление отсутствует
843	1174911.41	7222361.69	Аналитический метод	0.10	Закрепление отсутствует
844	1174959.58	7222177.95	Аналитический метод	0.10	Закрепление отсутствует
845	1175021.71	7221940.91	Аналитический метод	0.10	Закрепление отсутствует
846	1175081.31	7221713.59	Аналитический метод	0.10	Закрепление отсутствует

2. Сведения о характерных точках границ объекта					
Обозначение характерных точек границ	Координаты, м		Метод определения координат характерной точки	Средняя квадратическая погрешность положения характерной точки (Mt), м	Описание обозначения точки на местности (при наличии)
	X	Y			
1	2	3	4	5	6
847	1175137.09	7221500.78	Аналитический метод	0.10	Закрепление отсутствует
848	1175194.14	7221283.14	Аналитический метод	0.10	Закрепление отсутствует
849	1175249.93	7221070.33	Аналитический метод	0.10	Закрепление отсутствует
850	1175279.68	7220954.07	Аналитический метод	0.10	Закрепление отсутствует
851	1175343.75	7220712.42	Аналитический метод	0.10	Закрепление отсутствует
852	1175393.19	7220523.79	Аналитический метод	0.10	Закрепление отсутствует
853	1175437.57	7220354.51	Аналитический метод	0.10	Закрепление отсутствует
854	1175475.61	7220209.41	Аналитический метод	0.10	Закрепление отсутствует
855	1175519.98	7220040.13	Аналитический метод	0.10	Закрепление отсутствует
856	1175557.34	7219894.87	Аналитический метод	0.10	Закрепление отсутствует
857	1175601.13	7219730.59	Аналитический метод	0.10	Закрепление отсутствует
858	1175671.99	7219457.84	Аналитический метод	0.10	Закрепление отсутствует
859	1175814.23	7219310.44	Аналитический метод	0.10	Закрепление отсутствует
860	1175959.59	7219158.88	Аналитический метод	0.10	Закрепление отсутствует
861	1176118.30	7218992.41	Аналитический метод	0.10	Закрепление отсутствует
862	1176215.89	7218890.67	Аналитический метод	0.10	Закрепление отсутствует
863	1176467.87	7218627.97	Аналитический метод	0.10	Закрепление отсутствует
864	1176644.90	7218444.42	Аналитический метод	0.10	Закрепление отсутствует
865	1176842.18	7218238.74	Аналитический метод	0.10	Закрепление отсутствует
866	1177029.08	7218043.89	Аналитический метод	0.10	Закрепление отсутствует
867	1177260.98	7217802.13	Аналитический метод	0.10	Закрепление отсутствует
868	1177454.80	7217600.06	Аналитический метод	0.10	Закрепление отсутствует
869	1177659.01	7217387.16	Аналитический метод	0.10	Закрепление отсутствует
870	1177859.94	7217176.67	Аналитический метод	0.10	Закрепление отсутствует
871	1178143.57	7216881.98	Аналитический метод	0.10	Закрепление отсутствует

2. Сведения о характерных точках границ объекта					
Обозначение характерных точек границ	Координаты, м		Метод определения координат характерной точки	Средняя квадратическая погрешность положения характерной точки (Mt), м	Описание обозначения точки на местности (при наличии)
	X	Y			
1	2	3	4	5	6
872	1178441.23	7216571.66	Аналитический метод	0.10	Закрепление отсутствует
873	1178725.04	7216275.77	Аналитический метод	0.10	Закрепление отсутствует
874	1178984.62	7216005.14	Аналитический метод	0.10	Закрепление отсутствует
875	1179258.05	7215720.08	Аналитический метод	0.10	Закрепление отсутствует
876	1179524.56	7215442.23	Аналитический метод	0.10	Закрепление отсутствует
877	1179755.23	7215200.80	Аналитический метод	0.10	Закрепление отсутствует
878	1179907.27	7215005.28	Аналитический метод	0.10	Закрепление отсутствует
879	1180176.44	7214657.22	Аналитический метод	0.10	Закрепление отсутствует
880	1180366.09	7214411.99	Аналитический метод	0.10	Закрепление отсутствует
881	1180558.33	7214162.33	Аналитический метод	0.10	Закрепление отсутствует
882	1180630.21	7214046.73	Аналитический метод	0.10	Закрепление отсутствует
883	1180764.73	7213830.38	Аналитический метод	0.10	Закрепление отсутствует
884	1180764.74	7213830.37	Аналитический метод	0.10	Закрепление отсутствует
885	1180770.37	7213821.31	Аналитический метод	0.10	Закрепление отсутствует
886	1180798.07	7213776.59	Аналитический метод	0.10	Закрепление отсутствует
887	1180798.09	7213776.56	Аналитический метод	0.10	Закрепление отсутствует
888	1180946.56	7213536.90	Аналитический метод	0.10	Закрепление отсутствует
889	1180970.49	7213498.27	Аналитический метод	0.10	Закрепление отсутствует
890	1181008.61	7213436.74	Аналитический метод	0.10	Закрепление отсутствует
891	1181196.95	7213132.73	Аналитический метод	0.10	Закрепление отсутствует
892	1181370.74	7212852.20	Аналитический метод	0.10	Закрепление отсутствует
893	1181496.53	7212647.81	Аналитический метод	0.10	Закрепление отсутствует
894	1181659.79	7212384.28	Аналитический метод	0.10	Закрепление отсутствует
895	1181870.44	7212044.25	Аналитический метод	0.10	Закрепление отсутствует
896	1182006.64	7211824.46	Аналитический метод	0.10	Закрепление отсутствует

2. Сведения о характерных точках границ объекта					
Обозначение характерных точек границ	Координаты, м		Метод определения координат характерной точки	Средняя квадратическая погрешность положения характерной точки (Mt), м	Описание обозначения точки на местности (при наличии)
	X	Y			
1	2	3	4	5	6
897	1182244.86	7211652.04	Аналитический метод	0.10	Закрепление отсутствует
898	1182624.96	7211375.61	Аналитический метод	0.10	Закрепление отсутствует
899	1182883.34	7211186.83	Аналитический метод	0.10	Закрепление отсутствует
900	1183174.91	7210975.65	Аналитический метод	0.10	Закрепление отсутствует
901	1183393.27	7210816.84	Аналитический метод	0.10	Закрепление отсутствует
902	1183571.49	7210687.78	Аналитический метод	0.10	Закрепление отсутствует
903	1183548.93	7210346.53	Аналитический метод	0.10	Закрепление отсутствует
904	1183515.50	7209832.61	Аналитический метод	0.10	Закрепление отсутствует
905	1183486.30	7209383.56	Аналитический метод	0.10	Закрепление отсутствует
906	1183459.37	7208969.44	Аналитический метод	0.10	Закрепление отсутствует
907	1183431.12	7208535.35	Аналитический метод	0.10	Закрепление отсутствует
908	1183399.33	7208046.39	Аналитический метод	0.10	Закрепление отсутствует
909	1183368.81	7207577.38	Аналитический метод	0.10	Закрепление отсутствует
910	1183341.55	7207158.26	Аналитический метод	0.10	Закрепление отсутствует
911	1183309.42	7206664.32	Аналитический метод	0.10	Закрепление отсутствует
912	1183277.62	7206175.34	Аналитический метод	0.10	Закрепление отсутствует
913	1183247.43	7205711.32	Аналитический метод	0.10	Закрепление отсутствует
914	1183219.85	7205287.23	Аналитический метод	0.10	Закрепление отсутствует
915	1183190.29	7204833.18	Аналитический метод	0.10	Закрепление отсутствует
916	1183169.04	7204514.45	Аналитический метод	0.10	Закрепление отсутствует
917	1183171.01	7204506.13	Аналитический метод	0.10	Закрепление отсутствует
918	1183321.50	7204250.98	Аналитический метод	0.10	Закрепление отсутствует
919	1183539.23	7203880.24	Аналитический метод	0.10	Закрепление отсутствует
920	1183772.21	7203483.55	Аналитический метод	0.10	Закрепление отсутствует
921	1183905.21	7203255.71	Аналитический метод	0.10	Закрепление отсутствует

2. Сведения о характерных точках границ объекта					
Обозначение характерных точек границ	Координаты, м		Метод определения координат характерной точки	Средняя квадратическая погрешность положения характерной точки (Mt), м	Описание обозначения точки на местности (при наличии)
	X	Y			
1	2	3	4	5	6
922	1184139.37	7202858.39	Аналитический метод	0.10	Закрепление отсутствует
923	1184287.91	7202605.00	Аналитический метод	0.10	Закрепление отсутствует
924	1184297.95	7202598.15	Аналитический метод	0.10	Закрепление отсутствует
925	1184385.43	7202583.80	Аналитический метод	0.10	Закрепление отсутствует
926	1184393.97	7202585.00	Аналитический метод	0.10	Закрепление отсутствует
927	1184515.57	7202642.66	Аналитический метод	0.10	Закрепление отсутствует
928	1184932.31	7202837.42	Аналитический метод	0.10	Закрепление отсутствует
929	1185333.92	7203027.11	Аналитический метод	0.10	Закрепление отсутствует
930	1185538.20	7202890.14	Аналитический метод	0.10	Закрепление отсутствует
931	1185912.42	7202640.21	Аналитический метод	0.10	Закрепление отсутствует
932	1186278.31	7202395.84	Аналитический метод	0.10	Закрепление отсутствует
933	1186556.92	7202209.84	Аналитический метод	0.10	Закрепление отсутствует
934	1186976.85	7201929.31	Аналитический метод	0.10	Закрепление отсутствует
935	1187293.62	7201716.99	Аналитический метод	0.10	Закрепление отсутствует
936	1187602.09	7201688.38	Аналитический метод	0.10	Закрепление отсутствует
937	1188104.84	7201640.71	Аналитический метод	0.10	Закрепление отсутствует
938	1188592.65	7201594.47	Аналитический метод	0.10	Закрепление отсутствует
939	1189000.82	7201555.77	Аналитический метод	0.10	Закрепление отсутствует
940	1189219.55	7201535.04	Аналитический метод	0.10	Закрепление отсутствует
941	1189324.68	7201525.08	Аналитический метод	0.10	Закрепление отсутствует
942	1189417.87	7201415.78	Аналитический метод	0.10	Закрепление отсутствует
943	1189538.31	7201274.52	Аналитический метод	0.10	Закрепление отсутствует
944	1189852.97	7200905.44	Аналитический метод	0.10	Закрепление отсутствует
945	1190099.52	7200616.30	Аналитический метод	0.10	Закрепление отсутствует
946	1190375.28	7200292.91	Аналитический метод	0.10	Закрепление отсутствует

2. Сведения о характерных точках границ объекта					
Обозначение характерных точек границ	Координаты, м		Метод определения координат характерной точки	Средняя квадратическая погрешность положения характерной точки (Mt), м	Описание обозначения точки на местности (при наличии)
	X	Y			
1	2	3	4	5	6
947	1190667.27	7199950.49	Аналитический метод	0.10	Закрепление отсутствует
948	1190965.73	7199600.47	Аналитический метод	0.10	Закрепление отсутствует
949	1191280.42	7199231.41	Аналитический метод	0.10	Закрепление отсутствует
950	1191562.64	7198900.44	Аналитический метод	0.10	Закрепление отсутствует
951	1191900.08	7198504.74	Аналитический метод	0.10	Закрепление отсутствует
952	1192175.83	7198181.35	Аналитический метод	0.10	Закрепление отсутствует
953	1192396.18	7197921.80	Аналитический метод	0.10	Закрепление отсутствует
954	1192532.51	7197811.53	Аналитический метод	0.10	Закрепление отсутствует
955	1192830.86	7197568.19	Аналитический метод	0.10	Закрепление отсутствует
956	1193160.18	7197299.59	Аналитический метод	0.10	Закрепление отсутствует
957	1193462.44	7197053.08	Аналитический метод	0.10	Закрепление отсутствует
958	1193721.60	7196840.80	Аналитический метод	0.10	Закрепление отсутствует
959	1194117.25	7196519.00	Аналитический метод	0.10	Закрепление отсутствует
960	1194377.80	7196305.69	Аналитический метод	0.10	Закрепление отсутствует
961	1194744.01	7196093.33	Аналитический метод	0.10	Закрепление отсутствует
962	1194929.83	7195985.21	Аналитический метод	0.10	Закрепление отсутствует
963	1195357.68	7195736.27	Аналитический метод	0.10	Закрепление отсутствует
964	1195637.10	7195573.47	Аналитический метод	0.10	Закрепление отсутствует
965	1195813.04	7195165.13	Аналитический метод	0.10	Закрепление отсутствует
966	1195932.70	7194890.02	Аналитический метод	0.10	Закрепление отсутствует
967	1196078.85	7194550.11	Аналитический метод	0.10	Закрепление отсутствует
968	1196154.23	7194375.70	Аналитический метод	0.10	Закрепление отсутствует
969	1196230.52	7194199.96	Аналитический метод	0.10	Закрепление отсутствует
970	1196298.64	7194199.49	Аналитический метод	0.10	Закрепление отсутствует
971	1196230.83	7194359.47	Аналитический метод	0.10	Закрепление отсутствует

2. Сведения о характерных точках границ объекта					
Обозначение характерных точек границ	Координаты, м		Метод определения координат характерной точки	Средняя квадратическая погрешность положения характерной точки (Mt), м	Описание обозначения точки на местности (при наличии)
	X	Y			
1	2	3	4	5	6
972	1196213.16	7194401.17	Аналитический метод	0.10	Закрепление отсутствует
973	1196212.10	7194403.62	Аналитический метод	0.10	Закрепление отсутствует
974	1196137.78	7194575.58	Аналитический метод	0.10	Закрепление отсутствует
975	1195988.15	7194913.98	Аналитический метод	0.10	Закрепление отсутствует
976	1195871.97	7195190.60	Аналитический метод	0.10	Закрепление отсутствует
977	1195687.05	7195617.94	Аналитический метод	0.10	Закрепление отсутствует
978	1195388.07	7195788.47	Аналитический метод	0.10	Закрепление отсутствует
979	1194960.22	7196037.41	Аналитический метод	0.10	Закрепление отсутствует
980	1194774.39	7196145.53	Аналитический метод	0.10	Закрепление отсутствует
981	1194414.36	7196358.52	Аналитический метод	0.10	Закрепление отсутствует
982	1194155.43	7196565.81	Аналитический метод	0.10	Закрепление отсутствует
983	1193762.17	7196890.55	Аналитический метод	0.10	Закрепление отсутствует
984	1193500.61	7197099.88	Аналитический метод	0.10	Закрепление отсутствует
985	1193198.36	7197346.40	Аналитический метод	0.10	Закрепление отсутствует
986	1192869.04	7197615.00	Аналитический метод	0.10	Закрепление отсутствует
987	1192570.68	7197858.34	Аналитический метод	0.10	Закрепление отсутствует
988	1192441.29	7197967.74	Аналитический метод	0.10	Закрепление отсутствует
989	1192221.79	7198220.54	Аналитический метод	0.10	Закрепление отсутствует
990	1191946.04	7198543.93	Аналитический метод	0.10	Закрепление отсутствует
991	1191608.62	7198939.61	Аналитический метод	0.10	Закрепление отсутствует
992	1191326.38	7199270.60	Аналитический метод	0.10	Закрепление отсутствует
993	1191011.69	7199639.66	Аналитический метод	0.10	Закрепление отсутствует
994	1190713.23	7199989.68	Аналитический метод	0.10	Закрепление отсутствует
995	1190421.24	7200332.10	Аналитический метод	0.10	Закрепление отсутствует
996	1190145.48	7200655.49	Аналитический метод	0.10	Закрепление отсутствует

2. Сведения о характерных точках границ объекта					
Обозначение характерных точек границ	Координаты, м		Метод определения координат характерной точки	Средняя квадратическая погрешность положения характерной точки (Mt), м	Описание обозначения точки на местности (при наличии)
	X	Y			
1	2	3	4	5	6
997	1189898.93	7200944.63	Аналитический метод	0.10	Закрепление отсутствует
998	1189584.27	7201313.71	Аналитический метод	0.10	Закрепление отсутствует
999	1189359.98	7201581.08	Аналитический метод	0.10	Закрепление отсутствует
1000	1189350.26	7201586.13	Аналитический метод	0.10	Закрепление отсутствует
1001	1189006.52	7201615.90	Аналитический метод	0.10	Закрепление отсутствует
1002	1188598.35	7201654.60	Аналитический метод	0.10	Закрепление отсутствует
1003	1188110.54	7201700.84	Аналитический метод	0.10	Закрепление отсутствует
1004	1187607.79	7201748.51	Аналитический метод	0.10	Закрепление отсутствует
1005	1187434.95	7201766.50	Аналитический метод	0.10	Закрепление отсутствует
1006	1187315.67	7201778.92	Аналитический метод	0.10	Закрепление отсутствует
1007	1187010.39	7201979.54	Аналитический метод	0.10	Закрепление отсутствует
1008	1186776.31	7202135.91	Аналитический метод	0.10	Закрепление отсутствует
1009	1186687.66	7202195.13	Аналитический метод	0.10	Закрепление отсутствует
1010	1186590.46	7202260.06	Аналитический метод	0.10	Закрепление отсутствует
1011	1186311.86	7202446.07	Аналитический метод	0.10	Закрепление отсутствует
1012	1185945.96	7202690.44	Аналитический метод	0.10	Закрепление отсутствует
1013	1185571.75	7202940.37	Аналитический метод	0.10	Закрепление отсутствует
1014	1185379.95	7203071.01	Аналитический метод	0.10	Закрепление отсутствует
1015	1185379.92	7203071.03	Аналитический метод	0.10	Закрепление отсутствует
1016	1185346.15	7203094.03	Аналитический метод	0.10	Закрепление отсутствует
1017	1185331.95	7203095.10	Аналитический метод	0.10	Закрепление отсутствует
1018	1184905.04	7202895.54	Аналитический метод	0.10	Закрепление отсутствует
1019	1184772.78	7202832.40	Аналитический метод	0.10	Закрепление отсутствует
1020	1184736.27	7202814.96	Аналитический метод	0.10	Закрепление отсутствует
1021	1184727.01	7202810.54	Аналитический метод	0.10	Закрепление отсутствует

2. Сведения о характерных точках границ объекта					
Обозначение характерных точек границ	Координаты, м		Метод определения координат характерной точки	Средняя квадратическая погрешность положения характерной точки (Mt), м	Описание обозначения точки на местности (при наличии)
	X	Y			
1	2	3	4	5	6
1022	1184671.21	7202783.90	Аналитический метод	0.10	Закрепление отсутствует
1023	1184671.04	7202783.82	Аналитический метод	0.10	Закрепление отсутствует
1024	1184648.88	7202773.24	Аналитический метод	0.10	Закрепление отсутствует
1025	1184640.03	7202769.01	Аналитический метод	0.10	Закрепление отсутствует
1026	1184636.67	7202767.41	Аналитический метод	0.10	Закрепление отсутствует
1027	1184489.91	7202697.34	Аналитический метод	0.10	Закрепление отсутствует
1028	1184397.14	7202656.15	Аналитический метод	0.10	Закрепление отсутствует
1029	1184380.80	7202648.89	Аналитический метод	0.10	Закрепление отсутствует
1030	1184376.68	7202649.52	Аналитический метод	0.10	Закрепление отсутствует
1031	1184334.74	7202655.98	Аналитический метод	0.10	Закрепление отсутствует
1032	1184330.36	7202656.65	Аналитический метод	0.10	Закрепление отсутствует
1033	1184191.45	7202888.98	Аналитический метод	0.10	Закрепление отсутствует
1034	1184033.22	7203162.59	Аналитический метод	0.10	Закрепление отсутствует
1035	1184033.10	7203162.80	Аналитический метод	0.10	Закрепление отсутствует
1036	1184032.97	7203163.03	Аналитический метод	0.10	Закрепление отсутствует
1037	1183960.57	7203288.23	Аналитический метод	0.10	Закрепление отсутствует
1038	1183824.30	7203514.14	Аналитический метод	0.10	Закрепление отсутствует
1039	1183591.32	7203910.83	Аналитический метод	0.10	Закрепление отсутствует
1040	1183373.58	7204281.57	Аналитический метод	0.10	Закрепление отсутствует
1041	1183233.40	7204525.33	Аналитический метод	0.10	Закрепление отсутствует
1042	1183250.57	7204829.26	Аналитический метод	0.10	Закрепление отсутствует
1043	1183280.12	7205283.31	Аналитический метод	0.10	Закрепление отсутствует
1044	1183307.71	7205707.40	Аналитический метод	0.10	Закрепление отсутствует
1045	1183337.89	7206171.42	Аналитический метод	0.10	Закрепление отсутствует
1046	1183369.69	7206660.40	Аналитический метод	0.10	Закрепление отсутствует

2. Сведения о характерных точках границ объекта					
Обозначение характерных точек границ	Координаты, м		Метод определения координат характерной точки	Средняя квадратическая погрешность положения характерной точки (Mt), м	Описание обозначения точки на местности (при наличии)
	X	Y			
1	2	3	4	5	6
1047	1183401.82	7207154.34	Аналитический метод	0.10	Закрепление отсутствует
1048	1183429.09	7207573.46	Аналитический метод	0.10	Закрепление отсутствует
1049	1183459.60	7208042.47	Аналитический метод	0.10	Закрепление отсутствует
1050	1183491.40	7208531.43	Аналитический метод	0.10	Закрепление отсутствует
1051	1183519.63	7208965.52	Аналитический метод	0.10	Закрепление отсутствует
1052	1183546.57	7209379.64	Аналитический метод	0.10	Закрепление отсутствует
1053	1183575.78	7209828.69	Аналитический метод	0.10	Закрепление отсутствует
1054	1183609.21	7210342.61	Аналитический метод	0.10	Закрепление отсутствует
1055	1183635.00	7210700.86	Аналитический метод	0.10	Закрепление отсутствует
1056	1183635.64	7210709.76	Аналитический метод	0.10	Закрепление отсутствует
1057	1183629.80	7210722.58	Аналитический метод	0.10	Закрепление отсутствует
1058	1183428.80	7210865.69	Аналитический метод	0.10	Закрепление отсутствует
1059	1183210.44	7211024.50	Аналитический метод	0.10	Закрепление отсутствует
1060	1182921.10	7211238.75	Аналитический метод	0.10	Закрепление отсутствует
1061	1182660.48	7211424.46	Аналитический метод	0.10	Закрепление отсутствует
1062	1182280.39	7211700.89	Аналитический метод	0.10	Закрепление отсутствует
1063	1182054.42	7211868.73	Аналитический метод	0.10	Закрепление отсутствует
1064	1181925.02	7212078.06	Аналитический метод	0.10	Закрепление отсутствует
1065	1181714.37	7212418.09	Аналитический метод	0.10	Закрепление отсутствует
1066	1181551.11	7212681.62	Аналитический метод	0.10	Закрепление отсутствует
1067	1181422.08	7212884.01	Аналитический метод	0.10	Закрепление отсутствует
1068	1181248.29	7213164.54	Аналитический метод	0.10	Закрепление отсутствует
1069	1181058.61	7213470.73	Аналитический метод	0.10	Закрепление отсутствует
1070	1181058.59	7213470.76	Аналитический метод	0.10	Закрепление отсутствует
1071	1181021.84	7213530.08	Аналитический метод	0.10	Закрепление отсутствует

2. Сведения о характерных точках границ объекта					
Обозначение характерных точек границ	Координаты, м		Метод определения координат характерной точки	Средняя квадратическая погрешность положения характерной точки (Mt), м	Описание обозначения точки на местности (при наличии)
	X	Y			
1	2	3	4	5	6
1072	1180848.07	7213810.58	Аналитический метод	0.10	Закрепление отсутствует
1073	1180848.05	7213810.60	Аналитический метод	0.10	Закрепление отсутствует
1074	1180821.72	7213853.11	Аналитический метод	0.10	Закрепление отсутствует
1075	1180816.15	7213862.25	Аналитический метод	0.10	Закрепление отсутствует
1076	1180611.09	7214198.92	Аналитический метод	0.10	Закрепление отсутствует
1077	1180607.57	7214203.38	Аналитический метод	0.10	Закрепление отсутствует
1078	1180413.87	7214448.95	Аналитический метод	0.10	Закрепление отсутствует
1079	1180224.22	7214694.17	Аналитический метод	0.10	Закрепление отсутствует
1080	1180119.18	7214830.00	Аналитический метод	0.10	Закрепление отсутствует
1081	1180110.45	7214841.28	Аналитический метод	0.10	Закрепление отсутствует
1082	1179955.05	7215042.23	Аналитический метод	0.10	Закрепление отсутствует
1083	1179864.36	7215162.61	Аналитический метод	0.10	Закрепление отсутствует
1084	1179803.93	7215242.81	Аналитический метод	0.10	Закрепление отсутствует
1085	1179568.15	7215484.04	Аналитический метод	0.10	Закрепление отсутствует
1086	1179301.64	7215761.89	Аналитический метод	0.10	Закрепление отсутствует
1087	1179028.21	7216046.95	Аналитический метод	0.10	Закрепление отсутствует
1088	1178768.63	7216317.58	Аналитический метод	0.10	Закрепление отсутствует
1089	1178484.81	7216613.47	Аналитический метод	0.10	Закрепление отсутствует
1090	1178187.16	7216923.79	Аналитический метод	0.10	Закрепление отсутствует
1091	1177906.27	7217221.11	Аналитический метод	0.10	Закрепление отсутствует
1092	1177702.89	7217429.25	Аналитический метод	0.10	Закрепление отсутствует
1093	1177498.68	7217642.14	Аналитический метод	0.10	Закрепление отсутствует
1094	1177304.86	7217844.21	Аналитический метод	0.10	Закрепление отсутствует
1095	1177072.96	7218085.98	Аналитический метод	0.10	Закрепление отсутствует
1096	1176886.06	7218280.83	Аналитический метод	0.10	Закрепление отсутствует

2. Сведения о характерных точках границ объекта					
Обозначение характерных точек границ	Координаты, м		Метод определения координат характерной точки	Средняя квадратическая погрешность положения характерной точки (Mt), м	Описание обозначения точки на местности (при наличии)
	X	Y			
1	2	3	4	5	6
1097	1176688.78	7218486.51	Аналитический метод	0.10	Закрепление отсутствует
1098	1176514.21	7218672.41	Аналитический метод	0.10	Закрепление отсутствует
1099	1176262.22	7218935.11	Аналитический метод	0.10	Закрепление отсутствует
1100	1176164.63	7219036.85	Аналитический метод	0.10	Закрепление отсутствует
1101	1176003.47	7219200.97	Аналитический метод	0.10	Закрепление отсутствует
1102	1175858.10	7219352.52	Аналитический метод	0.10	Закрепление отсутствует
1103	1175729.43	7219489.96	Аналитический метод	0.10	Закрепление отсутствует
1104	1175659.94	7219746.00	Аналитический метод	0.10	Закрепление отсутствует
1105	1175619.44	7219911.14	Аналитический метод	0.10	Закрепление отсутствует
1106	1175578.79	7220055.55	Аналитический метод	0.10	Закрепление отсутствует
1107	1175534.42	7220224.83	Аналитический метод	0.10	Закрепление отсутствует
1108	1175496.38	7220369.93	Аналитический метод	0.10	Закрепление отсутствует
1109	1175452.01	7220539.21	Аналитический метод	0.10	Закрепление отсутствует
1110	1175402.56	7220727.83	Аналитический метод	0.10	Закрепление отсутствует
1111	1175341.78	7220970.35	Аналитический метод	0.10	Закрепление отсутствует
1112	1175308.74	7221085.74	Аналитический метод	0.10	Закрепление отсутствует
1113	1175252.96	7221298.55	Аналитический метод	0.10	Закрепление отсутствует
1114	1175195.90	7221516.20	Аналитический метод	0.10	Закрепление отсутствует
1115	1175140.12	7221729.01	Аналитический метод	0.10	Закрепление отсутствует
1116	1175080.53	7221956.33	Аналитический метод	0.10	Закрепление отсутствует
1117	1175018.40	7222193.37	Аналитический метод	0.10	Закрепление отсутствует
1118	1174970.22	7222377.11	Аналитический метод	0.10	Закрепление отсутствует
1119	1174914.45	7222589.92	Аналитический метод	0.10	Закрепление отсутствует
1120	1174854.86	7222817.24	Аналитический метод	0.10	Закрепление отсутствует
1121	1174809.20	7222991.36	Аналитический метод	0.10	Закрепление отсутствует

2. Сведения о характерных точках границ объекта					
Обозначение характерных точек границ	Координаты, м		Метод определения координат характерной точки	Средняя квадратическая погрешность положения характерной точки (Mt), м	Описание обозначения точки на местности (при наличии)
	X	Y			
1	2	3	4	5	6
1122	1174754.69	7223199.33	Аналитический метод	0.10	Закрепление отсутствует
1123	1174700.19	7223407.31	Аналитический метод	0.10	Закрепление отсутствует
1124	1174668.47	7223528.22	Аналитический метод	0.10	Закрепление отсутствует
1125	1174636.80	7223649.14	Аналитический метод	0.10	Закрепление отсутствует
1126	1174608.88	7223755.54	Аналитический метод	0.10	Закрепление отсутствует
1127	1174551.91	7223983.53	Аналитический метод	0.10	Закрепление отсутствует
1128	1174507.45	7224142.46	Аналитический метод	0.10	Закрепление отсутствует
1129	1174464.35	7224306.91	Аналитический метод	0.10	Закрепление отсутствует
1130	1174417.43	7224485.86	Аналитический метод	0.10	Закрепление отсутствует
1131	1174373.05	7224655.18	Аналитический метод	0.10	Закрепление отсутствует
1132	1174345.17	7224761.55	Аналитический метод	0.10	Закрепление отсутствует
1133	1174314.23	7224890.36	Аналитический метод	0.10	Закрепление отсутствует
1134	1174155.15	7225042.68	Аналитический метод	0.10	Закрепление отсутствует
1135	1174063.31	7225134.78	Аналитический метод	0.10	Закрепление отсутствует
1136	1174060.03	7225138.08	Аналитический метод	0.10	Закрепление отсутствует
1137	1173982.15	7225216.18	Аналитический метод	0.10	Закрепление отсутствует
1138	1173866.04	7225326.30	Аналитический метод	0.10	Закрепление отсутствует
1139	1173773.24	7225417.34	Аналитический метод	0.10	Закрепление отсутствует
1140	1173630.47	7225557.40	Аналитический метод	0.10	Закрепление отсутствует
1141	1173513.82	7225674.41	Аналитический метод	0.10	Закрепление отсутствует
1142	1173512.90	7225962.90	Аналитический метод	0.10	Закрепление отсутствует
1143	1173513.56	7226162.90	Аналитический метод	0.10	Закрепление отсутствует
1144	1173514.66	7226492.90	Аналитический метод	0.10	Закрепление отсутствует
1145	1173515.74	7226817.90	Аналитический метод	0.10	Закрепление отсутствует
1146	1173516.74	7227117.89	Аналитический метод	0.10	Закрепление отсутствует

2. Сведения о характерных точках границ объекта					
Обозначение характерных точек границ	Координаты, м		Метод определения координат характерной точки	Средняя квадратическая погрешность положения характерной точки (Mt), м	Описание обозначения точки на местности (при наличии)
	X	Y			
1	2	3	4	5	6
1147	1173517.74	7227417.89	Аналитический метод	0.10	Закрепление отсутствует
1148	1173518.82	7227742.89	Аналитический метод	0.10	Закрепление отсутствует
1149	1173519.70	7228007.89	Аналитический метод	0.10	Закрепление отсутствует
1150	1173523.46	7228307.41	Аналитический метод	0.10	Закрепление отсутствует
1151	1173494.87	7228436.23	Аналитический метод	0.10	Закрепление отсутствует
1152	1173473.99	7228540.63	Аналитический метод	0.10	Закрепление отсутствует
1153	1173450.74	7228656.85	Аналитический метод	0.10	Закрепление отсутствует
1154	1173419.07	7228828.97	Аналитический метод	0.10	Закрепление отсутствует
1155	1173400.23	7228922.98	Аналитический метод	0.10	Закрепление отсутствует
1156	1173397.80	7228935.07	Аналитический метод	0.10	Закрепление отсутствует
1157	1173394.72	7228950.44	Аналитический метод	0.10	Закрепление отсутствует
1158	1173393.15	7228958.29	Аналитический метод	0.10	Закрепление отсутствует
1159	1173391.96	7228964.23	Аналитический метод	0.10	Закрепление отсутствует
1160	1173389.89	7228974.63	Аналитический метод	0.10	Закрепление отсутствует
1161	1173388.64	7228980.90	Аналитический метод	0.10	Закрепление отсутствует
1162	1173387.34	7228987.39	Аналитический метод	0.10	Закрепление отсутствует
1163	1173386.21	7228993.08	Аналитический метод	0.10	Закрепление отсутствует
1164	1173365.13	7229098.66	Аналитический метод	0.10	Закрепление отсутствует
1165	1173330.12	7229259.92	Аналитический метод	0.10	Закрепление отсутствует
1166	1173293.84	7229441.33	Аналитический метод	0.10	Закрепление отсутствует
1167	1173251.67	7229652.15	Аналитический метод	0.10	Закрепление отсутствует
1168	1173238.84	7229730.56	Аналитический метод	0.10	Закрепление отсутствует
1169	1173179.23	7229920.02	Аналитический метод	0.10	Закрепление отсутствует
1170	1173103.26	7230173.90	Аналитический метод	0.10	Закрепление отсутствует
1171	1173031.59	7230413.41	Аналитический метод	0.10	Закрепление отсутствует

2. Сведения о характерных точках границ объекта					
Обозначение характерных точек границ	Координаты, м		Метод определения координат характерной точки	Средняя квадратическая погрешность положения характерной точки (Mt), м	Описание обозначения точки на местности (при наличии)
	X	Y			
1	2	3	4	5	6
1172	1172959.92	7230652.91	Аналитический метод	0.10	Закрепление отсутствует
1173	1172929.90	7230761.01	Аналитический метод	0.10	Закрепление отсутствует
1174	1172954.75	7230883.21	Аналитический метод	0.10	Закрепление отсутствует
1175	1172958.10	7230899.67	Аналитический метод	0.10	Закрепление отсутствует
1176	1173000.92	7231095.04	Аналитический метод	0.10	Закрепление отсутствует
1177	1173034.44	7231235.10	Аналитический метод	0.10	Закрепление отсутствует
1178	1173041.60	7231269.29	Аналитический метод	0.10	Закрепление отсутствует
1179	1173041.62	7231269.39	Аналитический метод	0.10	Закрепление отсутствует
1180	1173041.64	7231269.49	Аналитический метод	0.10	Закрепление отсутствует
1181	1173090.98	7231505.26	Аналитический метод	0.10	Закрепление отсутствует
1182	1173168.18	7231856.89	Аналитический метод	0.10	Закрепление отсутствует
1183	1173209.99	7232047.35	Аналитический метод	0.10	Закрепление отсутствует
1184	1173252.88	7232242.71	Аналитический метод	0.10	Закрепление отсутствует
1185	1173329.00	7232589.44	Аналитический метод	0.10	Закрепление отсутствует
1186	1173369.75	7232775.06	Аналитический метод	0.10	Закрепление отсутствует
1187	1173413.70	7232975.26	Аналитический метод	0.10	Закрепление отсутствует
1188	1173470.52	7233234.10	Аналитический метод	0.10	Закрепление отсутствует
1189	1173544.50	7233571.07	Аналитический метод	0.10	Закрепление отсутствует
1190	1173586.31	7233761.54	Аналитический метод	0.10	Закрепление отсутствует
1191	1173644.21	7234025.25	Аналитический метод	0.10	Закрепление отсутствует
1192	1173686.03	7234215.71	Аналитический метод	0.10	Закрепление отсутствует
1193	1173757.86	7234542.92	Аналитический метод	0.10	Закрепление отсутствует
1194	1173801.17	7234740.22	Аналитический метод	0.10	Закрепление отсутствует
1195	1173805.46	7234759.78	Аналитический метод	0.10	Закрепление отсутствует
1196	1173866.14	7235036.18	Аналитический метод	0.10	Закрепление отсутствует

2. Сведения о характерных точках границ объекта					
Обозначение характерных точек границ	Координаты, м		Метод определения координат характерной точки	Средняя квадратическая погрешность положения характерной точки (Mt), м	Описание обозначения точки на местности (при наличии)
	X	Y			
1	2	3	4	5	6
1197	1173922.97	7235295.02	Аналитический метод	0.10	Закрепление отсутствует
1198	1173934.13	7235345.88	Аналитический метод	0.10	Закрепление отсутствует
1199	1173974.94	7235531.85	Аналитический метод	0.10	Закрепление отсутствует
1200	1173975.02	7235532.22	Аналитический метод	0.10	Закрепление отсутствует
1201	1173987.27	7235588.04	Аналитический метод	0.10	Закрепление отсутствует
1202	1173998.59	7235639.57	Аналитический метод	0.10	Закрепление отсутствует
1203	1174001.48	7235652.73	Аналитический метод	0.10	Закрепление отсутствует
1204	1174056.99	7235905.47	Аналитический метод	0.10	Закрепление отсутствует
1205	1174106.31	7236130.12	Аналитический метод	0.10	Закрепление отсутствует
1206	1174128.21	7236229.87	Аналитический метод	0.10	Закрепление отсутствует
1207	1174167.42	7236408.49	Аналитический метод	0.10	Закрепление отсутствует
1208	1174226.75	7236667.09	Аналитический метод	0.10	Закрепление отсутствует
1209	1174225.53	7236676.75	Аналитический метод	0.10	Закрепление отсутствует
1210	1174222.25	7236683.26	Аналитический метод	0.10	Закрепление отсутствует
1211	1174222.22	7236683.32	Аналитический метод	0.10	Закрепление отсутствует
1212	1174217.77	7236692.13	Аналитический метод	0.10	Закрепление отсутствует
1213	1174178.63	7236769.74	Аналитический метод	0.10	Закрепление отсутствует
1214	1174178.59	7236769.83	Аналитический метод	0.10	Закрепление отсутствует
1215	1174170.55	7236785.77	Аналитический метод	0.10	Закрепление отсутствует
1216	1174163.06	7236792.69	Аналитический метод	0.10	Закрепление отсутствует
1217	1173983.71	7236863.45	Аналитический метод	0.10	Закрепление отсутствует
1218	1173812.51	7236933.55	Аналитический метод	0.10	Закрепление отсутствует
1219	1173636.68	7237005.55	Аналитический метод	0.10	Закрепление отсутствует
1220	1173465.48	7237075.66	Аналитический метод	0.10	Закрепление отсутствует
1221	1173289.65	7237147.65	Аналитический метод	0.10	Закрепление отсутствует

2. Сведения о характерных точках границ объекта					
Обозначение характерных точек границ	Координаты, м		Метод определения координат характерной точки	Средняя квадратическая погрешность положения характерной точки (Mt), м	Описание обозначения точки на местности (при наличии)
	X	Y			
1	2	3	4	5	6
1222	1173146.21	7237206.39	Аналитический метод	0.10	Закрепление отсутствует
1223	1173016.65	7237259.44	Аналитический метод	0.10	Закрепление отсутствует
1224	1172831.56	7237335.23	Аналитический метод	0.10	Закрепление отсутствует
1225	1172702.00	7237388.28	Аналитический метод	0.10	Закрепление отсутствует
1226	1172526.18	7237460.28	Аналитический метод	0.10	Закрепление отсутствует
1227	1172359.60	7237528.49	Аналитический метод	0.10	Закрепление отсутствует
1228	1172138.52	7237621.94	Аналитический метод	0.10	Закрепление отсутствует
1229	1172007.94	7237672.49	Аналитический метод	0.10	Закрепление отсутствует
1230	1171873.75	7237727.44	Аналитический метод	0.10	Закрепление отсутствует
1231	1171702.55	7237797.54	Аналитический метод	0.10	Закрепление отсутствует
1232	1171508.21	7237877.12	Аналитический метод	0.10	Закрепление отсутствует
1233	1171361.17	7237940.25	Аналитический метод	0.10	Закрепление отсутствует
1234	1171188.94	7238007.86	Аналитический метод	0.10	Закрепление отсутствует
1235	1170952.96	7238104.49	Аналитический метод	0.10	Закрепление отсутствует
1236	1170832.66	7238153.75	Аналитический метод	0.10	Закрепление отсутствует
1237	1170610.56	7238244.70	Аналитический метод	0.10	Закрепление отсутствует
1238	1170495.90	7238294.56	Аналитический метод	0.10	Закрепление отсутствует
1239	1170232.09	7238402.59	Аналитический метод	0.10	Закрепление отсутствует
1240	1170042.61	7238480.18	Аналитический метод	0.10	Закрепление отсутствует
1241	1169908.47	7238535.12	Аналитический метод	0.10	Закрепление отсутствует
1242	1169644.53	7238643.18	Аналитический метод	0.10	Закрепление отсутствует
1243	1169431.61	7238730.37	Аналитический метод	0.10	Закрепление отсутствует
1244	1169182.53	7238832.37	Аналитический метод	0.10	Закрепление отсутствует
1245	1169172.49	7238836.48	Аналитический метод	0.10	Закрепление отсутствует
1246	1168987.66	7238912.16	Аналитический метод	0.10	Закрепление отсутствует

2. Сведения о характерных точках границ объекта					
Обозначение характерных точек границ	Координаты, м		Метод определения координат характерной точки	Средняя квадратическая погрешность положения характерной точки (Mt), м	Описание обозначения точки на местности (при наличии)
	X	Y			
1	2	3	4	5	6
1247	1168737.80	7239014.48	Аналитический метод	0.10	Закрепление отсутствует
1248	1168585.10	7239077.00	Аналитический метод	0.10	Закрепление отсутствует
1249	1168358.37	7239169.84	Аналитический метод	0.10	Закрепление отсутствует
1250	1168168.66	7239247.53	Аналитический метод	0.10	Закрепление отсутствует
1251	1167946.56	7239338.47	Аналитический метод	0.10	Закрепление отсутствует
1252	1167724.46	7239429.42	Аналитический метод	0.10	Закрепление отсутствует
1253	1167493.11	7239524.15	Аналитический метод	0.10	Закрепление отсутствует
1254	1167252.50	7239622.68	Аналитический метод	0.10	Закрепление отсутствует
1255	1167007.26	7239723.10	Аналитический метод	0.10	Закрепление отсутствует
1256	1166771.28	7239819.73	Аналитический метод	0.10	Закрепление отсутствует
1257	1166530.67	7239918.25	Аналитический метод	0.10	Закрепление отсутствует
1258	1166271.55	7240024.36	Аналитический метод	0.10	Закрепление отсутствует
1259	1166030.94	7240122.88	Аналитический метод	0.10	Закрепление отсутствует
1260	1165785.71	7240223.30	Аналитический метод	0.10	Закрепление отсутствует
1261	1165535.84	7240325.62	Аналитический метод	0.10	Закрепление отсутствует
1262	1165276.73	7240431.72	Аналитический метод	0.10	Закрепление отсутствует
1263	1165066.88	7240517.65	Аналитический метод	0.10	Закрепление отсутствует
1264	1165026.86	7240534.04	Аналитический метод	0.10	Закрепление отсутствует
1265	1164772.37	7240638.25	Аналитический метод	0.10	Закрепление отсутствует
1266	1164613.38	7240703.35	Аналитический метод	0.10	Закрепление отсутствует
1267	1164517.88	7240742.46	Аналитический метод	0.10	Закрепление отсутствует
1268	1164277.27	7240840.98	Аналитический метод	0.10	Закрепление отсутствует
1269	1164041.29	7240937.61	Аналитический метод	0.10	Закрепление отсутствует
1270	1163786.80	7241041.82	Аналитический метод	0.10	Закрепление отсутствует
1271	1163560.07	7241134.66	Аналитический метод	0.10	Закрепление отсутствует

2. Сведения о характерных точках границ объекта					
Обозначение характерных точек границ	Координаты, м		Метод определения координат характерной точки	Средняя квадратическая погрешность положения характерной точки (Mt), м	Описание обозначения точки на местности (при наличии)
	X	Y			
1	2	3	4	5	6
1272	1163531.31	7241146.44	Аналитический метод	0.10	Закрепление отсутствует
1273	1163435.14	7241185.82	Аналитический метод	0.10	Закрепление отсутствует
1274	1163230.72	7241269.52	Аналитический метод	0.10	Закрепление отсутствует
1275	1162992.68	7241290.94	Аналитический метод	0.10	Закрепление отсутствует
1276	1162770.67	7241310.92	Аналитический метод	0.10	Закрепление отсутствует
1277	1162504.75	7241334.85	Аналитический метод	0.10	Закрепление отсутствует
1278	1162240.78	7241358.61	Аналитический метод	0.10	Закрепление отсутствует
1279	1161996.80	7241380.56	Аналитический метод	0.10	Закрепление отсутствует
1280	1161812.54	7241397.14	Аналитический метод	0.10	Закрепление отсутствует
1281	1161543.63	7241421.34	Аналитический метод	0.10	Закрепление отсутствует
1282	1161314.55	7241441.96	Аналитический метод	0.10	Закрепление отсутствует
1283	1161035.65	7241467.06	Аналитический метод	0.10	Закрепление отсутствует
1284	1160786.69	7241489.46	Аналитический метод	0.10	Закрепление отсутствует
1285	1160502.74	7241515.01	Аналитический метод	0.10	Закрепление отсутствует
1286	1160288.36	7241531.59	Аналитический метод	0.10	Закрепление отсутствует
1287	1160029.41	7241554.89	Аналитический метод	0.10	Закрепление отсутствует
1288	1159850.13	7241571.03	Аналитический метод	0.10	Закрепление отсутствует
1289	1159640.98	7241589.85	Аналитический метод	0.10	Закрепление отсутствует
1290	1159382.03	7241613.15	Аналитический метод	0.10	Закрепление отсутствует
1291	1159123.31	7241639.14	Аналитический метод	0.10	Закрепление отсутствует
1292	1158898.98	7241656.62	Аналитический метод	0.10	Закрепление отсутствует
1293	1158635.04	7241680.37	Аналитический метод	0.10	Закрепление отсутствует
1294	1158400.99	7241701.43	Аналитический метод	0.10	Закрепление отсутствует
1295	1158156.98	7241723.39	Аналитический метод	0.10	Закрепление отсутствует
1296	1157907.98	7241745.80	Аналитический метод	0.10	Закрепление отсутствует

2. Сведения о характерных точках границ объекта					
Обозначение характерных точек границ	Координаты, м		Метод определения координат характерной точки	Средняя квадратическая погрешность положения характерной точки (Mt), м	Описание обозначения точки на местности (при наличии)
	X	Y			
1	2	3	4	5	6
1297	1157683.89	7241765.96	Аналитический метод	0.10	Закрепление отсутствует
1298	1157429.91	7241788.82	Аналитический метод	0.10	Закрепление отсутствует
1299	1157151.04	7241813.91	Аналитический метод	0.10	Закрепление отсутствует
1300	1157132.81	7241815.55	Аналитический метод	0.10	Закрепление отсутствует
1301	1156907.03	7241835.87	Аналитический метод	0.10	Закрепление отсутствует
1302	1156648.07	7241859.17	Аналитический метод	0.10	Закрепление отсутствует
1303	1156423.98	7241879.34	Аналитический метод	0.10	Закрепление отсутствует
1304	1156189.93	7241900.40	Аналитический метод	0.10	Закрепление отсутствует
1305	1155995.71	7241917.88	Аналитический метод	0.10	Закрепление отсутствует
1306	1155776.60	7241937.60	Аналитический метод	0.10	Закрепление отсутствует
1307	1155657.50	7241948.32	Аналитический метод	0.10	Закрепление отсутствует
1308	1155517.64	7241960.90	Аналитический метод	0.10	Закрепление отсутствует
1309	1155239.01	7241988.69	Аналитический метод	0.10	Закрепление отсутствует
1310	1155074.43	7242000.78	Аналитический метод	0.10	Закрепление отсутствует
1311	1154780.86	7242029.91	Аналитический метод	0.10	Закрепление отсутствует
1312	1154675.89	7242038.52	Аналитический метод	0.10	Закрепление отсутствует
1313	1154661.67	7242039.68	Аналитический метод	0.10	Закрепление отсутствует
1314	1154442.04	7242057.69	Аналитический метод	0.10	Закрепление отсутствует
1315	1154302.55	7242070.25	Аналитический метод	0.10	Закрепление отсутствует
1316	1154143.20	7242084.59	Аналитический метод	0.10	Закрепление отсутствует
1317	1153804.56	7242115.06	Аналитический метод	0.10	Закрепление отсутствует
1318	1153635.25	7242130.29	Аналитический метод	0.10	Закрепление отсутствует
1319	1153380.28	7242153.24	Аналитический метод	0.10	Закрепление отсутствует
1320	1153132.28	7242175.56	Аналитический метод	0.10	Закрепление отсутствует
1321	1152898.47	7242199.31	Аналитический метод	0.10	Закрепление отсутствует

2. Сведения о характерных точках границ объекта					
Обозначение характерных точек границ	Координаты, м		Метод определения координат характерной точки	Средняя квадратическая погрешность положения характерной точки (Mt), м	Описание обозначения точки на местности (при наличии)
	X	Y			
1	2	3	4	5	6
1322	1152763.77	7242208.72	Аналитический метод	0.10	Закрепление отсутствует
1323	1152652.22	7242218.76	Аналитический метод	0.10	Закрепление отсутствует
1324	1152514.78	7242231.12	Аналитический метод	0.10	Закрепление отсутствует
1325	1152270.76	7242253.08	Аналитический метод	0.10	Закрепление отсутствует
1326	1152086.51	7242269.66	Аналитический метод	0.10	Закрепление отсутствует
1327	1151902.25	7242286.24	Аналитический метод	0.10	Закрепление отсутствует
1328	1151683.14	7242305.96	Аналитический метод	0.10	Закрепление отсутствует
1329	1151434.14	7242328.37	Аналитический метод	0.10	Закрепление отсутствует
1330	1151195.11	7242349.88	Аналитический метод	0.10	Закрепление отсутствует
1331	1150961.05	7242370.94	Аналитический метод	0.10	Закрепление отсутствует
1332	1150712.06	7242393.35	Аналитический метод	0.10	Закрепление отсутствует
1333	1150468.05	7242415.31	Аналитический метод	0.10	Закрепление отсутствует
1334	1150278.81	7242432.34	Аналитический метод	0.10	Закрепление отсутствует
1335	1150064.68	7242451.60	Аналитический метод	0.10	Закрепление отсутствует
1336	1149815.68	7242474.01	Аналитический метод	0.10	Закрепление отсутствует
1337	1149727.21	7242481.97	Аналитический метод	0.10	Закрепление отсутствует
1338	1149693.18	7242485.04	Аналитический метод	0.10	Закрепление отсутствует
1339	1149566.69	7242496.42	Аналитический метод	0.10	Закрепление отсутствует
1340	1149372.47	7242513.90	Аналитический метод	0.10	Закрепление отсутствует
1341	1149143.40	7242534.51	Аналитический метод	0.10	Закрепление отсутствует
1342	1148959.14	7242551.09	Аналитический метод	0.10	Закрепление отсутствует
1343	1148720.11	7242572.60	Аналитический метод	0.10	Закрепление отсутствует
1344	1148476.10	7242594.56	Аналитический метод	0.10	Закрепление отсутствует
1345	1148242.04	7242615.62	Аналитический метод	0.10	Закрепление отсутствует
1346	1147993.05	7242638.03	Аналитический метод	0.10	Закрепление отсутствует

2. Сведения о характерных точках границ объекта					
Обозначение характерных точек границ	Координаты, м		Метод определения координат характерной точки	Средняя квадратическая погрешность положения характерной точки (Mt), м	Описание обозначения точки на местности (при наличии)
	X	Y			
1	2	3	4	5	6
1347	1147887.28	7242647.55	Аналитический метод	0.10	Закрепление отсутствует
1348	1147871.02	7242649.01	Аналитический метод	0.10	Закрепление отсутствует
1349	1147744.05	7242660.43	Аналитический метод	0.10	Закрепление отсутствует
1350	1147505.02	7242681.94	Аналитический метод	0.10	Закрепление отсутствует
1351	1147256.03	7242704.35	Аналитический метод	0.10	Закрепление отсутствует
1352	1147057.07	7242724.97	Аналитический метод	0.10	Закрепление отсутствует
1353	1146842.70	7242741.55	Аналитический метод	0.10	Закрепление отсутствует
1354	1146573.78	7242765.74	Аналитический метод	0.10	Закрепление отсутствует
1355	1146339.73	7242786.81	Аналитический метод	0.10	Закрепление отсутствует
1356	1146105.67	7242807.87	Аналитический метод	0.10	Закрепление отсутствует
1357	1145866.64	7242829.38	Аналитический метод	0.10	Закрепление отсутствует
1358	1145626.33	7242853.76	Аналитический метод	0.10	Закрепление отсутствует
1359	1145378.54	7242807.65	Аналитический метод	0.10	Закрепление отсутствует
1360	1145097.80	7242758.57	Аналитический метод	0.10	Закрепление отсутствует
1361	1144856.45	7242716.37	Аналитический метод	0.10	Закрепление отсутствует
1362	1144575.72	7242667.28	Аналитический метод	0.10	Закрепление отсутствует
1363	1144295.00	7242618.20	Аналитический метод	0.10	Закрепление отсутствует
1364	1144014.24	7242569.10	Аналитический метод	0.10	Закрепление отсутствует
1365	1143733.48	7242520.01	Аналитический метод	0.10	Закрепление отсутствует
1366	1143497.09	7242478.68	Аналитический метод	0.10	Закрепление отсутствует
1367	1143280.38	7242440.79	Аналитический метод	0.10	Закрепление отсутствует
1368	1142999.63	7242391.70	Аналитический метод	0.10	Закрепление отсутствует
1369	1142787.87	7242354.67	Аналитический метод	0.10	Закрепление отсутствует
1370	1142585.91	7242319.36	Аналитический метод	0.10	Закрепление отсутствует
1371	1142319.92	7242272.85	Аналитический метод	0.10	Закрепление отсутствует

2. Сведения о характерных точках границ объекта					
Обозначение характерных точек границ	Координаты, м		Метод определения координат характерной точки	Средняя квадратическая погрешность положения характерной точки (Mt), м	Описание обозначения точки на местности (при наличии)
	X	Y			
1	2	3	4	5	6
1372	1142039.20	7242223.77	Аналитический метод	0.10	Закрепление отсутствует
1373	1141797.88	7242181.58	Аналитический метод	0.10	Закрепление отсутствует
1374	1141625.48	7242151.43	Аналитический метод	0.10	Закрепление отсутствует
1375	1141433.45	7242117.85	Аналитический метод	0.10	Закрепление отсутствует
1376	1141256.08	7242086.84	Аналитический метод	0.10	Закрепление отсутствует
1377	1140980.29	7242038.62	Аналитический метод	0.10	Закрепление отсутствует
1378	1140699.53	7241989.53	Аналитический метод	0.10	Закрепление отсутствует
1379	1140428.58	7241942.15	Аналитический метод	0.10	Закрепление отсутствует
1380	1140157.75	7241894.80	Аналитический метод	0.10	Закрепление отсутствует
1381	1139877.01	7241845.71	Аналитический метод	0.10	Закрепление отсутствует
1382	1139665.22	7241808.68	Аналитический метод	0.10	Закрепление отсутствует
1383	1139453.43	7241771.65	Аналитический метод	0.10	Закрепление отсутствует
1384	1139226.85	7241732.03	Аналитический метод	0.10	Закрепление отсутствует
1385	1138970.29	7241689.91	Аналитический метод	0.10	Закрепление отсутствует
1386	1138827.94	7241662.30	Аналитический метод	0.10	Закрепление отсутствует
1387	1138581.66	7241619.24	Аналитический метод	0.10	Закрепление отсутствует
1388	1138355.11	7241579.61	Аналитический метод	0.10	Закрепление отсутствует
1389	1138202.44	7241552.91	Аналитический метод	0.10	Закрепление отсутствует
1390	1138000.48	7241517.61	Аналитический метод	0.10	Закрепление отсутствует
1391	1137788.71	7241480.58	Аналитический метод	0.10	Закрепление отсутствует
1392	1137571.95	7241442.68	Аналитический метод	0.10	Закрепление отсутствует
1393	1137455.61	7241422.34	Аналитический метод	0.10	Закрепление отсутствует
1394	1137446.76	7241420.79	Аналитический метод	0.10	Закрепление отсутствует
1395	1137325.73	7241399.63	Аналитический метод	0.10	Закрепление отсутствует
1396	1137079.42	7241356.56	Аналитический метод	0.10	Закрепление отсутствует

2. Сведения о характерных точках границ объекта					
Обозначение характерных точек границ	Координаты, м		Метод определения координат характерной точки	Средняя квадратическая погрешность положения характерной точки (Mt), м	Описание обозначения точки на местности (при наличии)
	X	Y			
1	2	3	4	5	6
1397	1136833.21	7241313.51	Аналитический метод	0.10	Закрепление отсутствует
1398	1136680.53	7241286.81	Аналитический метод	0.10	Закрепление отсутствует
1399	1136556.90	7241267.93	Аналитический метод	0.10	Закрепление отсутствует
1400	1136330.81	7241225.66	Аналитический метод	0.10	Закрепление отсутствует
1401	1136148.57	7241193.80	Аналитический метод	0.10	Закрепление отсутствует
1402	1136008.21	7241171.79	Аналитический метод	0.10	Закрепление отсутствует
1403	1135773.75	7241212.87	Аналитический метод	0.10	Закрепление отсутствует
1404	1135529.91	7241258.10	Аналитический метод	0.10	Закрепление отсутствует
1405	1135319.87	7241299.80	Аналитический метод	0.10	Закрепление отсутствует
1406	1135126.79	7241332.87	Аналитический метод	0.10	Закрепление отсутствует
1407	1134880.98	7241378.46	Аналитический метод	0.10	Закрепление отсутствует
1408	1134615.51	7241427.71	Аналитический метод	0.10	Закрепление отсутствует
1409	1134340.20	7241478.77	Аналитический метод	0.10	Закрепление отсутствует
1410	1134064.90	7241529.84	Аналитический метод	0.10	Закрепление отсутствует
1411	1133868.25	7241566.31	Аналитический метод	0.10	Закрепление отсутствует
1412	1133607.70	7241614.64	Аналитический метод	0.10	Закрепление отсутствует
1413	1133367.18	7241662.00	Аналитический метод	0.10	Закрепление отсутствует
1414	1133125.92	7241704.01	Аналитический метод	0.10	Закрепление отсутствует
1415	1132894.86	7241746.87	Аналитический метод	0.10	Закрепление отсутствует
1416	1132693.30	7241784.26	Аналитический метод	0.10	Закрепление отсутствует
1417	1132496.65	7241820.73	Аналитический метод	0.10	Закрепление отсутствует
1418	1132280.34	7241860.85	Аналитический метод	0.10	Закрепление отсутствует
1419	1132014.87	7241910.10	Аналитический метод	0.10	Закрепление отсутствует
1420	1131778.89	7241953.87	Аналитический метод	0.10	Закрепление отсутствует
1421	1131523.63	7242003.96	Аналитический метод	0.10	Закрепление отсутствует

2. Сведения о характерных точках границ объекта					
Обозначение характерных точек границ	Координаты, м		Метод определения координат характерной точки	Средняя квадратическая погрешность положения характерной точки (Mt), м	Описание обозначения точки на местности (при наличии)
	X	Y			
1	2	3	4	5	6
1422	1131267.61	7242048.70	Аналитический метод	0.10	Закрепление отсутствует
1423	1131007.06	7242097.03	Аналитический метод	0.10	Закрепление отсутствует
1424	1130726.92	7242149.00	Аналитический метод	0.10	Закрепление отсутствует
1425	1130466.28	7242197.34	Аналитический метод	0.10	Закрепление отсутствует
1426	1130269.64	7242233.82	Аналитический метод	0.10	Закрепление отсутствует
1427	1130038.58	7242276.68	Аналитический метод	0.10	Закрепление отсутствует
1428	1129866.51	7242308.59	Аналитический метод	0.10	Закрепление отсутствует
1429	1129699.74	7242342.27	Аналитический метод	0.10	Закрепление отсутствует
1430	1129433.89	7242388.84	Аналитический метод	0.10	Закрепление отсутствует
1431	1129176.29	7242436.62	Аналитический метод	0.10	Закрепление отсутствует
1432	1128966.86	7242475.47	Аналитический метод	0.10	Закрепление отсутствует
1433	1128706.30	7242523.80	Аналитический метод	0.10	Закрепление отсутствует
1434	1128429.03	7242575.23	Аналитический метод	0.10	Закрепление отсутствует
1435	1128149.76	7242627.03	Аналитический метод	0.10	Закрепление отсутствует
1436	1127885.31	7242676.08	Аналитический метод	0.10	Закрепление отсутствует
1437	1127605.46	7242730.74	Аналитический метод	0.10	Закрепление отсутствует
1438	1127324.87	7242780.04	Аналитический метод	0.10	Закрепление отсутствует
1439	1127044.58	7242832.03	Аналитический метод	0.10	Закрепление отсутствует
1440	1126818.50	7242873.96	Аналитический метод	0.10	Закрепление отсутствует
1441	1126543.20	7242925.03	Аналитический метод	0.10	Закрепление отсутствует
1442	1126272.81	7242975.18	Аналитический метод	0.10	Закрепление отсутствует
1443	1126027.01	7243020.78	Аналитический метод	0.10	Закрепление отсутствует
1444	1125746.79	7243072.76	Аналитический метод	0.10	Закрепление отсутствует
1445	1125475.54	7243123.07	Аналитический метод	0.10	Закрепление отсутствует
1446	1125206.01	7243173.06	Аналитический метод	0.10	Закрепление отсутствует

2. Сведения о характерных точках границ объекта					
Обозначение характерных точек границ	Координаты, м		Метод определения координат характерной точки	Средняя квадратическая погрешность положения характерной точки (Mt), м	Описание обозначения точки на местности (при наличии)
	X	Y			
1	2	3	4	5	6
1447	1124982.16	7243217.37	Аналитический метод	0.10	Закрепление отсутствует
1448	1124765.31	7243220.80	Аналитический метод	0.10	Закрепление отсутствует
1449	1124523.40	7243227.65	Аналитический метод	0.10	Закрепление отсутствует
1450	1124238.52	7243235.71	Аналитический метод	0.10	Закрепление отсутствует
1451	1123955.62	7243243.72	Аналитический метод	0.10	Закрепление отсутствует
1452	1123680.74	7243251.50	Аналитический метод	0.10	Закрепление отсутствует
1453	1123400.93	7243262.12	Аналитический метод	0.10	Закрепление отсутствует
1454	1123165.95	7243266.07	Аналитический метод	0.10	Закрепление отсутствует
1455	1122911.05	7243273.28	Аналитический метод	0.10	Закрепление отсутствует
1456	1122681.14	7243279.79	Аналитический метод	0.10	Закрепление отсутствует
1457	1122476.22	7243285.59	Аналитический метод	0.10	Закрепление отсутствует
1458	1122191.41	7243296.35	Аналитический метод	0.10	Закрепление отсутствует
1459	1121906.45	7243301.72	Аналитический метод	0.10	Закрепление отсутствует
1460	1121641.56	7243309.21	Аналитический метод	0.10	Закрепление отсутствует
1461	1121401.65	7243316.01	Аналитический метод	0.10	Закрепление отсутствует
1462	1121161.75	7243322.80	Аналитический метод	0.10	Закрепление отсутствует
1463	1120891.86	7243330.43	Аналитический метод	0.10	Закрепление отсутствует
1464	1120676.94	7243336.52	Аналитический метод	0.10	Закрепление отсутствует
1465	1120392.06	7243344.58	Аналитический метод	0.10	Закрепление отсутствует
1466	1120107.18	7243352.64	Аналитический метод	0.10	Закрепление отсутствует
1467	1119826.28	7243360.60	Аналитический метод	0.10	Закрепление отсутствует
1468	1119572.39	7243367.78	Аналитический метод	0.10	Закрепление отсутствует
1469	1119332.48	7243374.57	Аналитический метод	0.10	Закрепление отсутствует
1470	1119102.57	7243381.08	Аналитический метод	0.10	Закрепление отсутствует
1471	1118819.69	7243389.09	Аналитический метод	0.10	Закрепление отсутствует

2. Сведения о характерных точках границ объекта					
Обозначение характерных точек границ	Координаты, м		Метод определения координат характерной точки	Средняя квадратическая погрешность положения характерной точки (Mt), м	Описание обозначения точки на местности (при наличии)
	X	Y			
1	2	3	4	5	6
1472	1118558.77	7243396.47	Аналитический метод	0.10	Закрепление отсутствует
1473	1118274.92	7243404.51	Аналитический метод	0.10	Закрепление отсутствует
1474	1117993.02	7243412.49	Аналитический метод	0.10	Закрепление отсутствует
1475	1117773.11	7243418.71	Аналитический метод	0.10	Закрепление отсутствует
1476	1117530.32	7243428.33	Аналитический метод	0.10	Закрепление отсутствует
1477	1117248.88	7243371.88	Аналитический метод	0.10	Закрепление отсутствует
1478	1116996.43	7243323.75	Аналитический метод	0.10	Закрепление отсутствует
1479	1116780.32	7243282.54	Аналитический метод	0.10	Закрепление отсутствует
1480	1116500.36	7243229.17	Аналитический метод	0.10	Закрепление отсутствует
1481	1116418.65	7243213.59	Аналитический метод	0.10	Закрепление отсутствует
1482	1116235.14	7243178.60	Аналитический метод	0.10	Закрепление отсутствует
1483	1116068.15	7243146.76	Аналитический метод	0.10	Закрепление отсутствует
1484	1115838.25	7243105.35	Аналитический метод	0.10	Закрепление отсутствует
1485	1115807.33	7243099.78	Аналитический метод	0.10	Закрепление отсутствует
1486	1115552.33	7243048.40	Аналитический метод	0.10	Закрепление отсутствует
1487	1115360.89	7243011.89	Аналитический метод	0.10	Закрепление отсутствует
1488	1115154.50	7242972.54	Аналитический метод	0.10	Закрепление отсутствует
1489	1114909.03	7242925.74	Аналитический метод	0.10	Закрепление отсутствует
1490	1114629.95	7242872.53	Аналитический метод	0.10	Закрепление отсутствует
1491	1114352.54	7242822.40	Аналитический метод	0.10	Закрепление отсутствует
1492	1114098.63	7242771.24	Аналитический метод	0.10	Закрепление отсутствует
1493	1113907.08	7242734.72	Аналитический метод	0.10	Закрепление отсутствует
1494	1113705.71	7242696.32	Аналитический метод	0.10	Закрепление отсутствует
1495	1113533.83	7242663.55	Аналитический метод	0.10	Закрепление отсутствует
1496	1113273.49	7242613.91	Аналитический метод	0.10	Закрепление отсутствует

2. Сведения о характерных точках границ объекта					
Обозначение характерных точек границ	Координаты, м		Метод определения координат характерной точки	Средняя квадратическая погрешность положения характерной точки (Mt), м	Описание обозначения точки на местности (при наличии)
	X	Y			
1	2	3	4	5	6
1497	1112993.03	7242563.18	Аналитический метод	0.10	Закрепление отсутствует
1498	1112713.58	7242507.15	Аналитический метод	0.10	Закрепление отсутствует
1499	1112497.47	7242465.95	Аналитический метод	0.10	Закрепление отсутствует
1500	1112219.48	7242412.95	Аналитический метод	0.10	Закрепление отсутствует
1501	1111942.46	7242360.13	Аналитический метод	0.10	Закрепление отсутствует
1502	1111721.45	7242317.99	Аналитический метод	0.10	Закрепление отсутствует
1503	1111501.42	7242276.04	Аналитический метод	0.10	Закрепление отсутствует
1504	1111176.27	7242214.04	Аналитический метод	0.10	Закрепление отсутствует
1505	1110950.35	7242170.97	Аналитический метод	0.10	Закрепление отсутствует
1506	1110803.00	7242142.87	Аналитический метод	0.10	Закрепление отсутствует
1507	1110610.92	7242108.99	Аналитический метод	0.10	Закрепление отсутствует
1508	1110306.43	7242050.94	Аналитический метод	0.10	Закрепление отсутствует
1509	1110151.73	7242018.69	Аналитический метод	0.10	Закрепление отсутствует
1510	1109997.51	7241989.29	Аналитический метод	0.10	Закрепление отсутствует
1511	1109776.49	7241947.15	Аналитический метод	0.10	Закрепление отсутствует
1512	1109496.53	7241893.77	Аналитический метод	0.10	Закрепление отсутствует
1513	1109231.31	7241843.20	Аналитический метод	0.10	Закрепление отсутствует
1514	1108971.00	7241793.57	Аналитический метод	0.10	Закрепление отсутствует
1515	1108676.31	7241737.38	Аналитический метод	0.10	Закрепление отсутствует
1516	1108371.79	7241679.32	Аналитический метод	0.10	Закрепление отсутствует
1517	1108111.49	7241629.69	Аналитический метод	0.10	Закрепление отсутствует
1518	1107860.99	7241581.93	Аналитический метод	0.10	Закрепление отсутствует
1519	1107536.84	7241520.13	Аналитический метод	0.10	Закрепление отсутствует
1520	1107251.97	7241465.81	Аналитический метод	0.10	Закрепление отсутствует
1521	1107089.38	7241437.56	Аналитический метод	0.10	Закрепление отсутствует

2. Сведения о характерных точках границ объекта					
Обозначение характерных точек границ	Координаты, м		Метод определения координат характерной точки	Средняя квадратическая погрешность положения характерной точки (Mt), м	Описание обозначения точки на местности (при наличии)
	X	Y			
1	2	3	4	5	6
1522	1106854.14	7241389.96	Аналитический метод	0.10	Закрепление отсутствует
1523	1106618.38	7241345.01	Аналитический метод	0.10	Закрепление отсутствует
1524	1106553.47	7241332.63	Аналитический метод	0.10	Закрепление отсутствует
1525	1106537.80	7241329.65	Аналитический метод	0.10	Закрепление отсутствует
1526	1106313.87	7241286.95	Аналитический метод	0.10	Закрепление отсутствует
1527	1106024.09	7241231.70	Аналитический метод	0.10	Закрепление отсутствует
1528	1105915.29	7241210.95	Аналитический метод	0.10	Закрепление отсутствует
1529	1105856.22	7241199.69	Аналитический метод	0.10	Закрепление отсутствует
1530	1105771.43	7241183.52	Аналитический метод	0.10	Закрепление отсутствует
1531	1105763.86	7241182.08	Аналитический метод	0.10	Закрепление отсутствует
1532	1105705.39	7241170.93	Аналитический метод	0.10	Закрепление отсутствует
1533	1105685.37	7241167.11	Аналитический метод	0.10	Закрепление отсутствует
1534	1105670.46	7241164.27	Аналитический метод	0.10	Закрепление отсутствует
1535	1105341.39	7241101.53	Аналитический метод	0.10	Закрепление отсутствует
1536	1104987.76	7241034.11	Аналитический метод	0.10	Закрепление отсутствует
1537	1104663.59	7240972.30	Аналитический метод	0.10	Закрепление отсутствует
1538	1104309.97	7240904.88	Аналитический метод	0.10	Закрепление отсутствует
1539	1104004.94	7240849.46	Аналитический метод	0.10	Закрепление отсутствует
1540	1103735.32	7240795.31	Аналитический метод	0.10	Закрепление отсутствует
1541	1103435.72	7240738.18	Аналитический метод	0.10	Закрепление отсутствует
1542	1103106.64	7240675.44	Аналитический метод	0.10	Закрепление отсутствует
1543	1102831.60	7240623.00	Аналитический метод	0.10	Закрепление отсутствует
1544	1102551.64	7240569.62	Аналитический метод	0.10	Закрепление отсутствует
1545	1102237.31	7240509.69	Аналитический метод	0.10	Закрепление отсутствует
1546	1101927.88	7240450.69	Аналитический метод	0.10	Закрепление отсутствует

2. Сведения о характерных точках границ объекта					
Обозначение характерных точек границ	Координаты, м		Метод определения координат характерной точки	Средняя квадратическая погрешность положения характерной точки (Mt), м	Описание обозначения точки на местности (при наличии)
	X	Y			
1	2	3	4	5	6
1547	1101618.45	7240391.69	Аналитический метод	0.10	Закрепление отсутствует
1548	1101289.38	7240328.95	Аналитический метод	0.10	Закрепление отсутствует
1549	1100996.67	7240273.14	Аналитический метод	0.10	Закрепление отсутствует
1550	1100665.62	7240210.02	Аналитический метод	0.10	Закрепление отсутствует
1551	1100498.65	7240178.18	Аналитический метод	0.10	Закрепление отсутствует
1552	1100317.91	7240146.47	Аналитический метод	0.10	Закрепление отсутствует
1553	1100115.94	7240103.11	Аналитический метод	0.10	Закрепление отсутствует
1554	1099893.30	7240059.39	Аналитический метод	0.10	Закрепление отсутствует
1555	1099846.55	7240136.70	Аналитический метод	0.10	Закрепление отсутствует
1556	1099734.57	7240326.25	Аналитический метод	0.10	Закрепление отсутствует
1557	1099587.06	7240575.93	Аналитический метод	0.10	Закрепление отсутствует
1558	1099447.18	7240812.70	Аналитический метод	0.10	Закрепление отсутствует
1559	1099330.19	7241010.73	Аналитический метод	0.10	Закрепление отсутствует
1560	1099162.34	7241294.85	Аналитический метод	0.10	Закрепление отсутствует
1561	1098994.48	7241578.97	Аналитический метод	0.10	Закрепление отсутствует
1562	1098829.19	7241858.74	Аналитический метод	0.10	Закрепление отсутствует
1563	1098671.49	7242125.68	Аналитический метод	0.10	Закрепление отсутствует
1564	1098508.71	7242401.21	Аналитический метод	0.10	Закрепление отсутствует
1565	1098340.86	7242685.32	Аналитический метод	0.10	Закрепление отсутствует
1566	1098214.72	7242898.84	Аналитический метод	0.10	Закрепление отсутствует
1567	1098045.84	7243184.68	Аналитический метод	0.10	Закрепление отсутствует
1568	1097890.71	7243447.28	Аналитический метод	0.10	Закрепление отсутствует
1569	1097743.20	7243696.96	Аналитический метод	0.10	Закрепление отсутствует
1570	1097580.43	7243972.47	Аналитический метод	0.10	Закрепление отсутствует
1571	1097430.38	7244226.46	Аналитический метод	0.10	Закрепление отсутствует

2. Сведения о характерных точках границ объекта					
Обозначение характерных точек границ	Координаты, м		Метод определения координат характерной точки	Средняя квадратическая погрешность положения характерной точки (Mt), м	Описание обозначения точки на местности (при наличии)
	X	Y			
1	2	3	4	5	6
1572	1097331.00	7244399.98	Аналитический метод	0.10	Закрепление отсутствует
1573	1097198.94	7244618.20	Аналитический метод	0.10	Закрепление отсутствует
1574	1097048.89	7244872.19	Аналитический метод	0.10	Закрепление отсутствует
1575	1096903.92	7245117.56	Аналитический метод	0.10	Закрепление отсутствует
1576	1096764.04	7245354.33	Аналитический метод	0.10	Закрепление отсутствует
1577	1096619.08	7245599.71	Аналитический метод	0.10	Закрепление отсутствует
1578	1096474.11	7245845.08	Аналитический метод	0.10	Закрепление отсутствует
1579	1096329.14	7246090.46	Аналитический метод	0.10	Закрепление отсутствует
1580	1096184.18	7246335.84	Аналитический метод	0.10	Закрепление отсутствует
1581	1096076.89	7246522.79	Аналитический метод	0.10	Закрепление отсутствует
1582	1096053.33	7246554.90	Аналитический метод	0.10	Закрепление отсутствует
1583	1095927.82	7246725.97	Аналитический метод	0.10	Закрепление отсутствует
1584	1095767.56	7246949.44	Аналитический метод	0.10	Закрепление отсутствует
1585	1095625.37	7247151.97	Аналитический метод	0.10	Закрепление отсутствует
1586	1095555.76	7247383.39	Аналитический метод	0.10	Закрепление отсутствует
1587	1095478.68	7247649.45	Аналитический метод	0.10	Закрепление отсутствует
1588	1095403.56	7247908.78	Аналитический метод	0.10	Закрепление отсутствует
1589	1095330.38	7248161.40	Аналитический метод	0.10	Закрепление отсутствует
1590	1095301.12	7248268.90	Аналитический метод	0.10	Закрепление отсутствует
1591	1095301.00	7248269.36	Аналитический метод	0.10	Закрепление отсутствует
1592	1095285.96	7248324.63	Аналитический метод	0.10	Закрепление отсутствует
1593	1095167.81	7248586.97	Аналитический метод	0.10	Закрепление отсутствует
1594	1095053.03	7248848.49	Аналитический метод	0.10	Закрепление отсутствует
1595	1094938.27	7249109.97	Аналитический метод	0.10	Закрепление отсутствует
1596	1094823.49	7249371.49	Аналитический метод	0.10	Закрепление отсутствует

2. Сведения о характерных точках границ объекта					
Обозначение характерных точек границ	Координаты, м		Метод определения координат характерной точки	Средняя квадратическая погрешность положения характерной точки (Mt), м	Описание обозначения точки на местности (при наличии)
	X	Y			
1	2	3	4	5	6
1597	1094708.71	7249633.01	Аналитический метод	0.10	Закрепление отсутствует
1598	1094593.93	7249894.53	Аналитический метод	0.10	Закрепление отсутствует
1599	1094479.15	7250156.05	Аналитический метод	0.10	Закрепление отсутствует
1600	1094364.36	7250417.57	Аналитический метод	0.10	Закрепление отсутствует
1601	1094249.58	7250679.09	Аналитический метод	0.10	Закрепление отсутствует
1602	1094134.80	7250940.61	Аналитический метод	0.10	Закрепление отсутствует
1603	1094020.06	7251202.03	Аналитический метод	0.10	Закрепление отсутствует
1604	1093903.19	7251473.36	Аналитический метод	0.10	Закрепление отсутствует
1605	1093891.30	7251482.02	Аналитический метод	0.10	Закрепление отсутствует
1606	1093891.23	7251482.03	Аналитический метод	0.10	Закрепление отсутствует
1607	1093890.69	7251482.08	Аналитический метод	0.10	Закрепление отсутствует
1608	1093643.34	7251505.25	Аналитический метод	0.10	Закрепление отсутствует
1609	1093624.68	7251507.00	Аналитический метод	0.10	Закрепление отсутствует
1610	1093394.86	7251530.29	Аналитический метод	0.10	Закрепление отсутствует
1611	1093099.76	7251562.91	Аналитический метод	0.10	Закрепление отсутствует
1612	1093075.46	7251565.11	Аналитический метод	0.10	Закрепление отсутствует
1613	1092954.74	7251576.02	Аналитический метод	0.10	Закрепление отсутствует
1614	1092954.73	7251576.02	Аналитический метод	0.10	Закрепление отсутствует
1615	1092954.72	7251576.02	Аналитический метод	0.10	Закрепление отсутствует
1616	1092945.77	7251576.83	Аналитический метод	0.10	Закрепление отсутствует
1617	1092852.64	7251585.25	Аналитический метод	0.10	Закрепление отсутствует
1618	1092581.15	7251615.19	Аналитический метод	0.10	Закрепление отсутствует
1619	1092545.68	7251634.14	Аналитический метод	0.10	Закрепление отсутствует
1620	1092493.51	7251925.21	Аналитический метод	0.10	Закрепление отсутствует
1621	1092462.02	7252106.97	Аналитический метод	0.10	Закрепление отсутствует

2. Сведения о характерных точках границ объекта					
Обозначение характерных точек границ	Координаты, м		Метод определения координат характерной точки	Средняя квадратическая погрешность положения характерной точки (Mt), м	Описание обозначения точки на местности (при наличии)
	X	Y			
1	2	3	4	5	6
1622	1092449.13	7252181.39	Аналитический метод	0.10	Закрепление отсутствует
1623	1092427.90	7252319.77	Аналитический метод	0.10	Закрепление отсутствует
1624	1092375.73	7252605.08	Аналитический метод	0.10	Закрепление отсутствует
1625	1092333.05	7252851.41	Аналитический метод	0.10	Закрепление отсутствует
1626	1092315.20	7252954.47	Аналитический метод	0.10	Закрепление отсутствует
1627	1092298.06	7253053.40	Аналитический метод	0.10	Закрепление отсутствует
1628	1092271.60	7253206.13	Аналитический метод	0.10	Закрепление отсутствует
1629	1092235.63	7253427.68	Аналитический метод	0.10	Закрепление отсутствует
1630	1092229.40	7253437.31	Аналитический метод	0.10	Закрепление отсутствует
1631	1092213.70	7253447.70	Аналитический метод	0.10	Закрепление отсутствует
1632	1091997.51	7253590.78	Аналитический метод	0.10	Закрепление отсутствует
1633	1091761.19	7253750.09	Аналитический метод	0.10	Закрепление отсутствует
1634	1091599.38	7253859.17	Аналитический метод	0.10	Закрепление отсутствует
1635	1091528.19	7253907.16	Аналитический метод	0.10	Закрепление отсутствует
1636	1091340.17	7254036.67	Аналитический метод	0.10	Закрепление отсутствует
1637	1091340.15	7254036.69	Аналитический метод	0.10	Закрепление отсутствует
1638	1091340.10	7254036.72	Аналитический метод	0.10	Закрепление отсутствует
1639	1091317.61	7254052.21	Аналитический метод	0.10	Закрепление отсутствует
1640	1091317.30	7254052.42	Аналитический метод	0.10	Закрепление отсутствует
1641	1091300.07	7254064.29	Аналитический метод	0.10	Закрепление отсутствует
1642	1091169.36	7254109.07	Аналитический метод	0.10	Закрепление отсутствует
1643	1091071.04	7254142.76	Аналитический метод	0.10	Закрепление отсутствует
1644	1090802.49	7254238.20	Аналитический метод	0.10	Закрепление отсутствует
1645	1090562.45	7254323.51	Аналитический метод	0.10	Закрепление отсутствует
1646	1090293.90	7254418.95	Аналитический метод	0.10	Закрепление отсутствует

2. Сведения о характерных точках границ объекта					
Обозначение характерных точек границ	Координаты, м		Метод определения координат характерной точки	Средняя квадратическая погрешность положения характерной точки (Mt), м	Описание обозначения точки на местности (при наличии)
	X	Y			
1	2	3	4	5	6
1647	1090190.21	7254455.80	Аналитический метод	0.10	Закрепление отсутствует
1648	1090025.36	7254514.38	Аналитический метод	0.10	Закрепление отсутствует
1649	1089967.05	7254535.10	Аналитический метод	0.10	Закрепление отсутствует
1650	1089756.81	7254609.82	Аналитический метод	0.10	Закрепление отсутствует
1651	1089549.51	7254683.49	Аналитический метод	0.10	Закрепление отсутствует
1652	1089379.90	7254743.77	Аналитический метод	0.10	Закрепление отсутствует
1653	1089111.36	7254839.21	Аналитический метод	0.10	Закрепление отсутствует
1654	1088842.81	7254934.64	Аналитический метод	0.10	Закрепление отсутствует
1655	1088821.37	7254942.26	Аналитический метод	0.10	Закрепление отсутствует
1656	1088659.07	7254999.94	Аналитический метод	0.10	Закрепление отсутствует
1657	1088447.82	7255077.37	Аналитический метод	0.10	Закрепление отсутствует
1658	1088400.88	7255094.57	Аналитический метод	0.10	Закрепление отсутствует
1659	1088107.85	7255195.84	Аналитический метод	0.10	Закрепление отсутствует
1660	1087815.74	7255299.65	Аналитический метод	0.10	Закрепление отсутствует
1661	1087539.59	7255400.71	Аналитический метод	0.10	Закрепление отсутствует
1662	1087505.38	7255402.41	Аналитический метод	0.10	Закрепление отсутствует
1663	1087505.25	7255402.42	Аналитический метод	0.10	Закрепление отсутствует
1664	1087484.56	7255403.44	Аналитический метод	0.10	Закрепление отсутствует
1665	1087484.55	7255403.44	Аналитический метод	0.10	Закрепление отсутствует
1666	1087484.53	7255403.44	Аналитический метод	0.10	Закрепление отсутствует
1667	1087463.34	7255404.50	Аналитический метод	0.10	Закрепление отсутствует
1668	1087343.33	7255410.46	Аналитический метод	0.10	Закрепление отсутствует
1669	1087322.72	7255411.48	Аналитический метод	0.10	Закрепление отсутствует
1670	1087172.64	7255463.57	Аналитический метод	0.10	Закрепление отсутствует
1671	1087049.03	7255510.02	Аналитический метод	0.10	Закрепление отсутствует

2. Сведения о характерных точках границ объекта					
Обозначение характерных точек границ	Координаты, м		Метод определения координат характерной точки	Средняя квадратическая погрешность положения характерной точки (Mt), м	Описание обозначения точки на местности (при наличии)
	X	Y			
1	2	3	4	5	6
1672	1087041.80	7255560.39	Аналитический метод	0.10	Закрепление отсутствует
1673	1087040.81	7255567.32	Аналитический метод	0.10	Закрепление отсутствует
1674	1087039.38	7255577.27	Аналитический метод	0.10	Закрепление отсутствует
1675	1087022.58	7255694.41	Аналитический метод	0.10	Закрепление отсутствует
1676	1087020.07	7255714.91	Аналитический метод	0.10	Закрепление отсутствует
1677	1087013.00	7255772.79	Аналитический метод	0.10	Закрепление отсутствует
1678	1086998.21	7255893.77	Аналитический метод	0.10	Закрепление отсутствует
1679	1086996.03	7255900.03	Аналитический метод	0.10	Закрепление отсутствует
1680	1086988.46	7255921.69	Аналитический метод	0.10	Закрепление отсутствует
1681	1086971.75	7255969.58	Аналитический метод	0.10	Закрепление отсутствует
1682	1086971.66	7255969.82	Аналитический метод	0.10	Закрепление отсутствует
1683	1086955.13	7256017.19	Аналитический метод	0.10	Закрепление отсутствует
1684	1086929.18	7256098.78	Аналитический метод	0.10	Закрепление отсутствует
1685	1086925.48	7256110.42	Аналитический метод	0.10	Закрепление отсутствует
1686	1086896.72	7256200.82	Аналитический метод	0.10	Закрепление отсутствует
1687	1086854.97	7256332.07	Аналитический метод	0.10	Закрепление отсутствует
1688	1086838.26	7256383.30	Аналитический метод	0.10	Закрепление отсутствует
1689	1086827.34	7256416.78	Аналитический метод	0.10	Закрепление отсутствует
1690	1086827.31	7256416.86	Аналитический метод	0.10	Закрепление отсутствует
1691	1086778.39	7256566.80	Аналитический метод	0.10	Закрепление отсутствует
1692	1086773.85	7256580.73	Аналитический метод	0.10	Закрепление отсутствует
1693	1086770.95	7256585.82	Аналитический метод	0.10	Закрепление отсутствует
1694	1086770.88	7256585.94	Аналитический метод	0.10	Закрепление отсутствует
1695	1086770.67	7256586.32	Аналитический метод	0.10	Закрепление отсутствует
1696	1086770.58	7256586.48	Аналитический метод	0.10	Закрепление отсутствует

2. Сведения о характерных точках границ объекта					
Обозначение характерных точек границ	Координаты, м		Метод определения координат характерной точки	Средняя квадратическая погрешность положения характерной точки (Mt), м	Описание обозначения точки на местности (при наличии)
	X	Y			
1	2	3	4	5	6
1697	1086770.55	7256586.53	Аналитический метод	0.10	Закрепление отсутствует
1698	1086699.56	7256711.23	Аналитический метод	0.10	Закрепление отсутствует
1699	1086678.06	7256749.00	Аналитический метод	0.10	Закрепление отсутствует
1700	1086642.23	7256810.41	Аналитический метод	0.10	Закрепление отсутствует
1701	1086554.64	7256960.51	Аналитический метод	0.10	Закрепление отсутствует
1702	1086435.99	7257169.12	Аналитический метод	0.10	Закрепление отсутствует
1703	1086317.32	7257377.74	Аналитический метод	0.10	Закрепление отсутствует
1704	1086198.66	7257586.35	Аналитический метод	0.10	Закрепление отсутствует
1705	1086159.77	7257656.54	Аналитический метод	0.10	Закрепление отсутствует
1706	1086082.25	7257796.47	Аналитический метод	0.10	Закрепление отсутствует
1707	1086075.38	7257808.54	Аналитический метод	0.10	Закрепление отсутствует
1708	1086020.30	7257905.37	Аналитический метод	0.10	Закрепление отсутствует
1709	1086007.12	7257928.54	Аналитический метод	0.10	Закрепление отсутствует
1710	1085971.00	7257992.04	Аналитический метод	0.10	Закрепление отсутствует
1711	1085962.84	7258006.39	Аналитический метод	0.10	Закрепление отсутствует
1712	1085862.23	7258183.27	Аналитический метод	0.10	Закрепление отсутствует
1713	1085761.09	7258355.61	Аналитический метод	0.10	Закрепление отсутствует
1714	1085659.74	7258533.80	Аналитический метод	0.10	Закрепление отсутствует
1715	1085576.24	7258684.37	Аналитический метод	0.10	Закрепление отсутствует
1716	1085566.10	7258702.66	Аналитический метод	0.10	Закрепление отсутствует
1717	1085588.39	7258892.40	Аналитический метод	0.10	Закрепление отсутствует
1718	1085617.76	7259120.72	Аналитический метод	0.10	Закрепление отсутствует
1719	1085622.50	7259157.61	Аналитический метод	0.10	Закрепление отсутствует
1720	1085647.07	7259348.64	Аналитический метод	0.10	Закрепление отсутствует
1721	1085675.77	7259571.81	Аналитический метод	0.10	Закрепление отсутствует

2. Сведения о характерных точках границ объекта					
Обозначение характерных точек границ	Координаты, м		Метод определения координат характерной точки	Средняя квадратическая погрешность положения характерной точки (Mt), м	Описание обозначения точки на местности (при наличии)
	X	Y			
1	2	3	4	5	6
1722	1085705.11	7259799.93	Аналитический метод	0.10	Закрепление отсутствует
1723	1085734.45	7260028.05	Аналитический метод	0.10	Закрепление отсутствует
1724	1085762.51	7260246.25	Аналитический метод	0.10	Закрепление отсутствует
1725	1085769.18	7260298.14	Аналитический метод	0.10	Закрепление отсутствует
1726	1085791.21	7260469.42	Аналитический метод	0.10	Закрепление отсутствует
1727	1085814.21	7260632.63	Аналитический метод	0.10	Закрепление отсутствует
1728	1085818.62	7260663.93	Аналитический метод	0.10	Закрепление отсутствует
1729	1085888.23	7260775.07	Аналитический метод	0.10	Закрепление отсутствует
1730	1085888.07	7260790.02	Аналитический метод	0.10	Закрепление отсутствует
1731	1085886.20	7260964.33	Аналитический метод	0.10	Закрепление отсутствует
1732	1085886.01	7260982.08	Аналитический метод	0.10	Закрепление отсутствует
1733	1085897.79	7260986.95	Аналитический метод	0.10	Закрепление отсутствует
1734	1085980.97	7261021.31	Аналитический метод	0.10	Закрепление отсутствует
1735	1085989.61	7261032.41	Аналитический метод	0.10	Закрепление отсутствует
1736	1085990.06	7261035.27	Аналитический метод	0.10	Закрепление отсутствует
1737	1085994.97	7261066.41	Аналитический метод	0.10	Закрепление отсутствует
1738	1086005.32	7261132.15	Аналитический метод	0.10	Закрепление отсутствует
1739	1086007.07	7261143.26	Аналитический метод	0.10	Закрепление отсутствует
1740	1086006.22	7261157.09	Аналитический метод	0.10	Закрепление отсутствует
1741	1086003.98	7261193.45	Аналитический метод	0.10	Закрепление отсутствует
1742	1085974.98	7261193.64	Аналитический метод	0.10	Закрепление отсутствует
1743	1085953.22	7261193.78	Аналитический метод	0.10	Закрепление отсутствует
1744	1085945.98	7261193.82	Аналитический метод	0.10	Закрепление отсутствует
274	1085943.26	7261150.32	Аналитический метод	0.10	Закрепление отсутствует

3. Сведения о характерных точках части (частей) границы объекта

Обозначение характерных точек части границы	Координаты, м		Метод определения координат характерной точки	Средняя квадратическая погрешность положения характерной точки (Mt), м	Описание обозначения точки на местности (при наличии)
	X	Y			
1	2	3	4	5	6
-	-	-	-	-	-

Раздел 3							
Сведения о местоположении измененных (уточненных) границ объекта							
1. Система координат -							
2. Сведения о характерных точках границ объекта							
Обозначение характерных точек границ	Существующие координаты, м		Измененные (уточненные) координаты, м		Метод определения координат характерной точки	Средняя квадратическая погрешность положения характерной точки (Mt), м	Описание обозначения точки на местности (при наличии)
	X	Y	X	Y			
1	2	3	4	5	6	7	8
-	-	-	-	-	-	-	
3. Сведения о характерных точках части (частей) границы объекта							
Обозначение характерных точек части границы	Существующие координаты, м		Измененные (уточненные) координаты, м		Метод определения координат характерной точки	Средняя квадратическая погрешность положения характерной точки (Mt), м	Описание обозначения точки на местности (при наличии)
	X	Y	X	Y			
1	2	3	4	5	6	7	8
-	-	-	-	-	-	-	

Схема расположения границ публичного сервитута




Условные обозначения:

— - проектная граница публичного сервитута;

Масштаб 1:580000

Схема расположения границ публичного сервитута

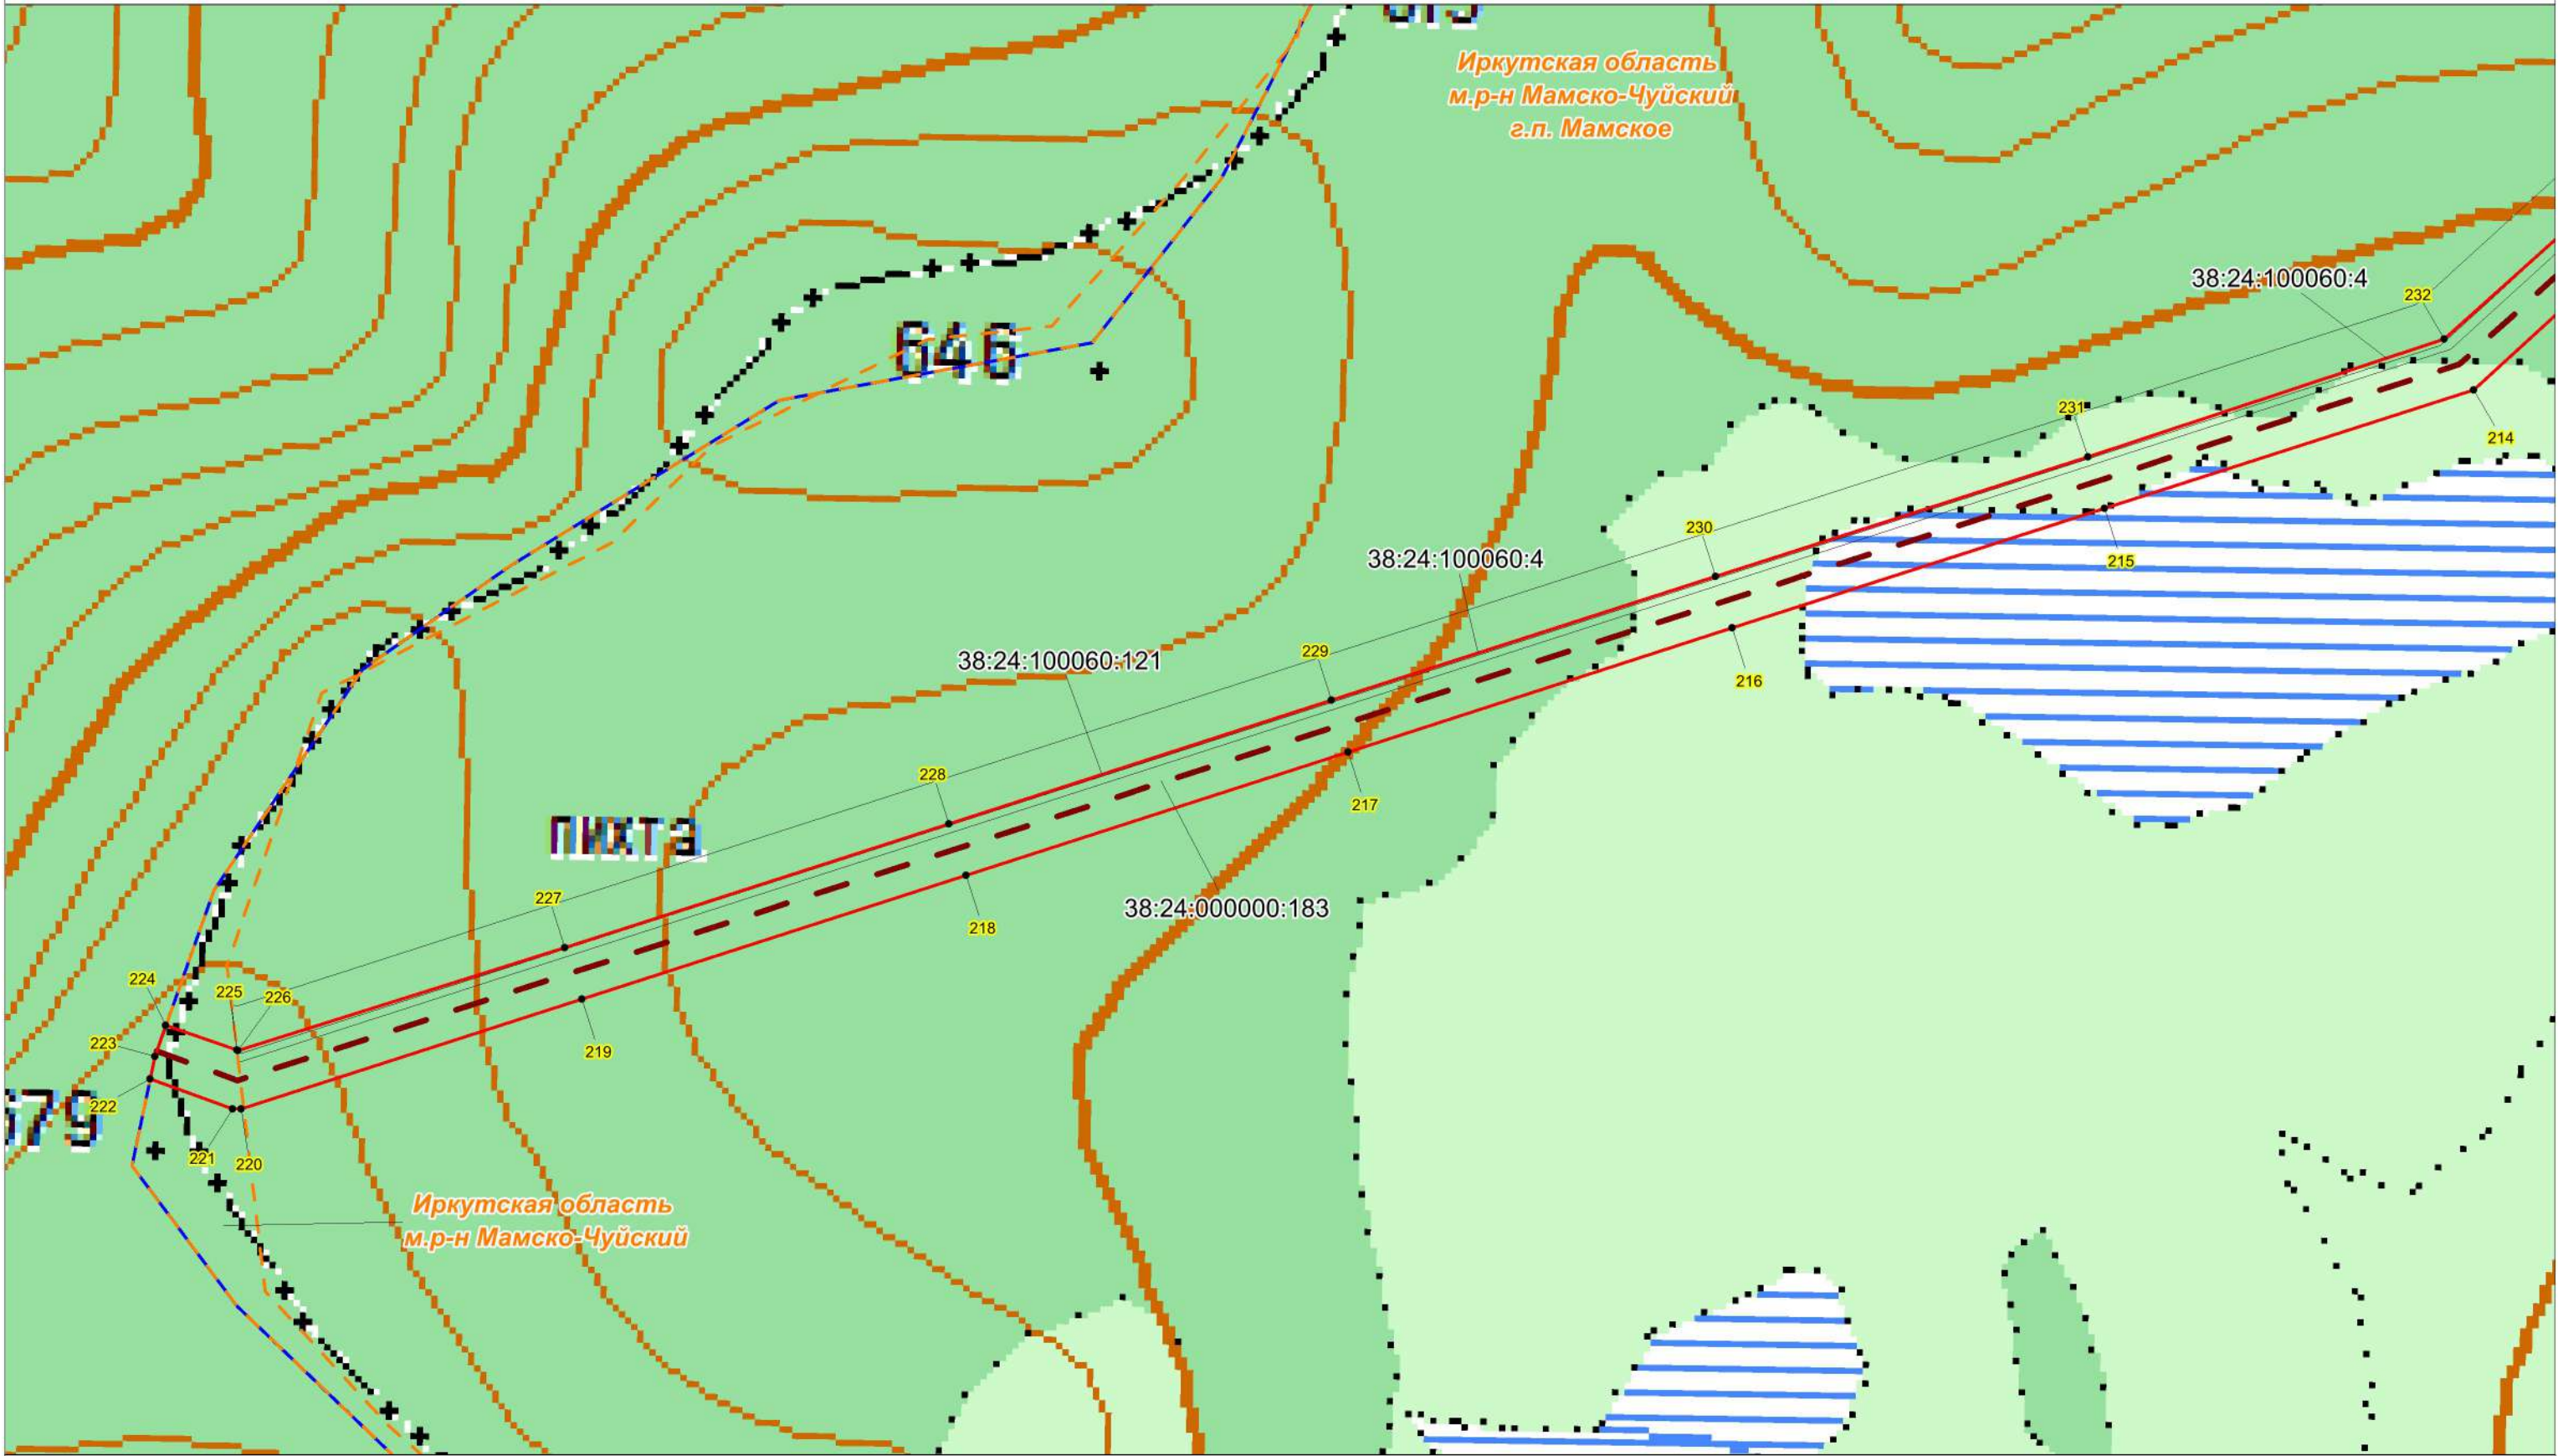


Условные обозначения:

Масштаб 1:10000

- проектная граница публичного сервитута;
- характерная точка границы проектного публичного сервитута;
- кадастровый номер и границы земельных участков, в отношении которых испрашивается публичный сервитут;
- номер, граница кадастрового квартала;
- установленные границы административно-территориальных образований;
- Проектное местоположение инженерных сооружений:
- ось объекта: ВЛ 220 кВ Пеледуй-Сухой Лог №3

Схема расположения границ публичного сервитута

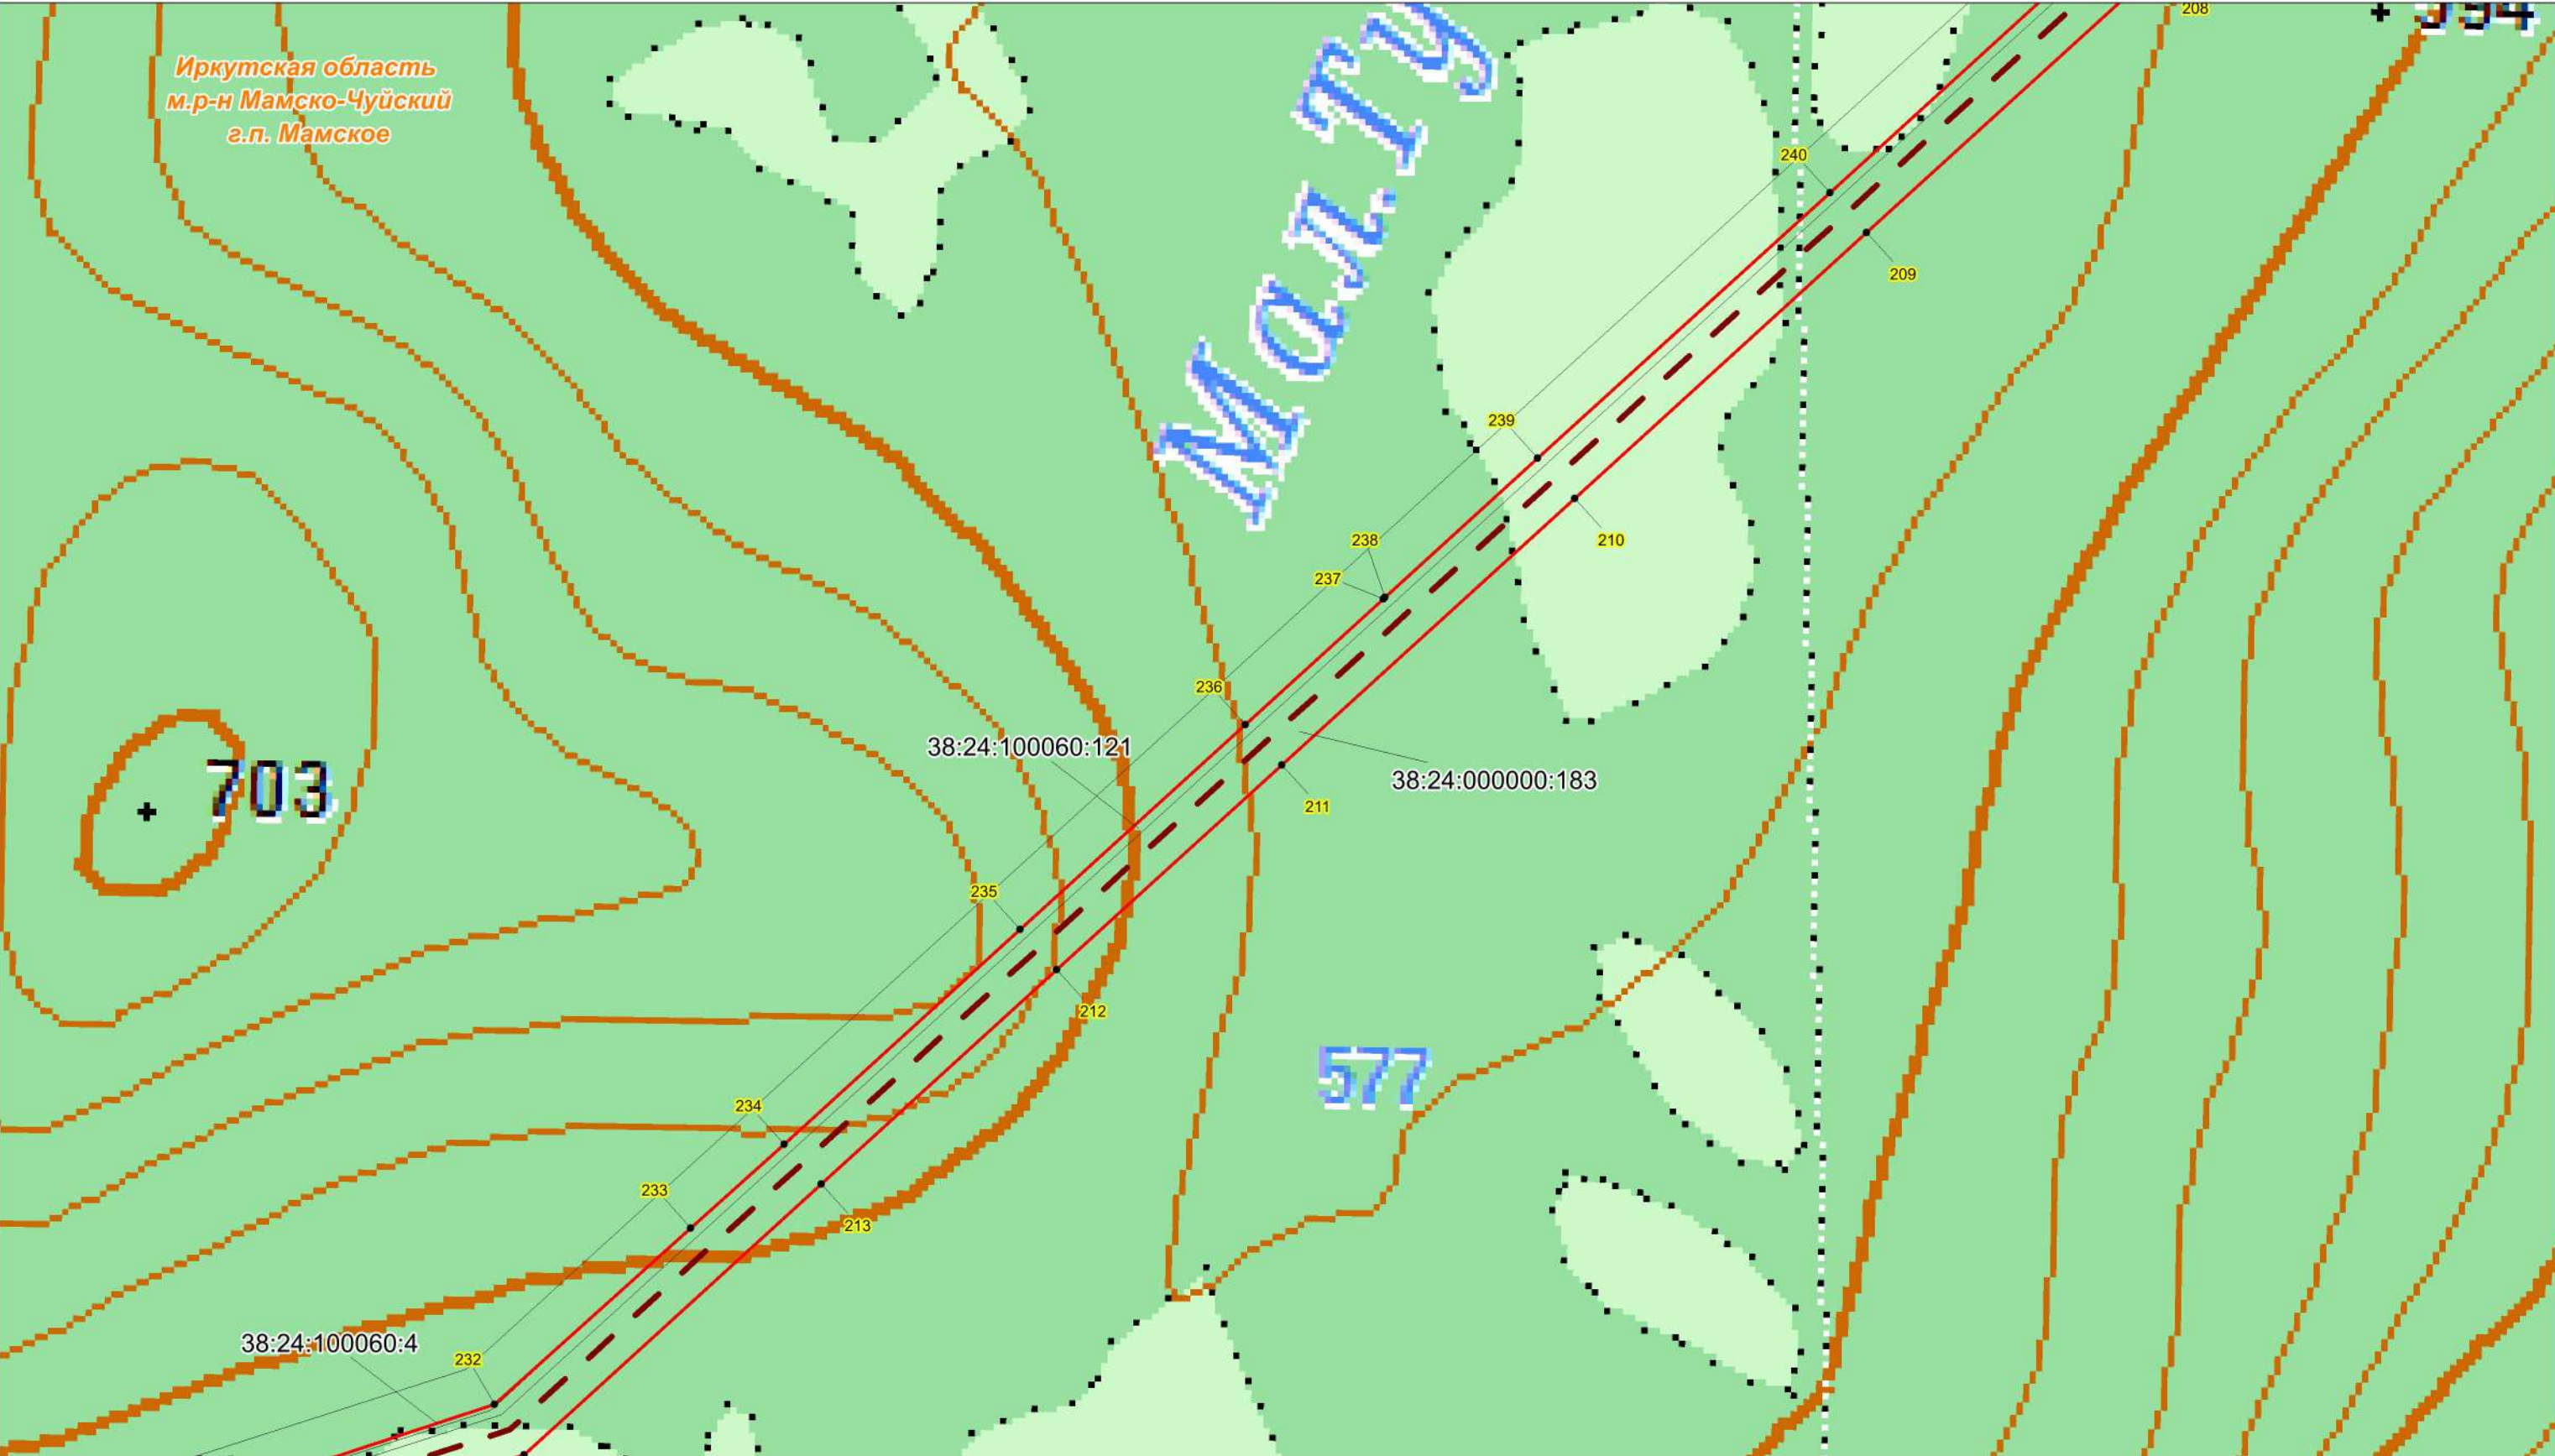


Условные обозначения:

Масштаб 1:10000

- проектная граница публичного сервитута;
 - характерная точка границы проектного публичного сервитута;
 - кадастровый номер и границы земельных участков, в отношении которых испрашивается публичный сервитут;
 - номер, граница кадастрового квартала;
 - установленные границы административно-территориальных образований;
- Проектное местоположение инженерных сооружений:
- ось объекта: ВЛ 220 кВ Пеледуй-Сухой Лог №3

Схема расположения границ публичного сервитута

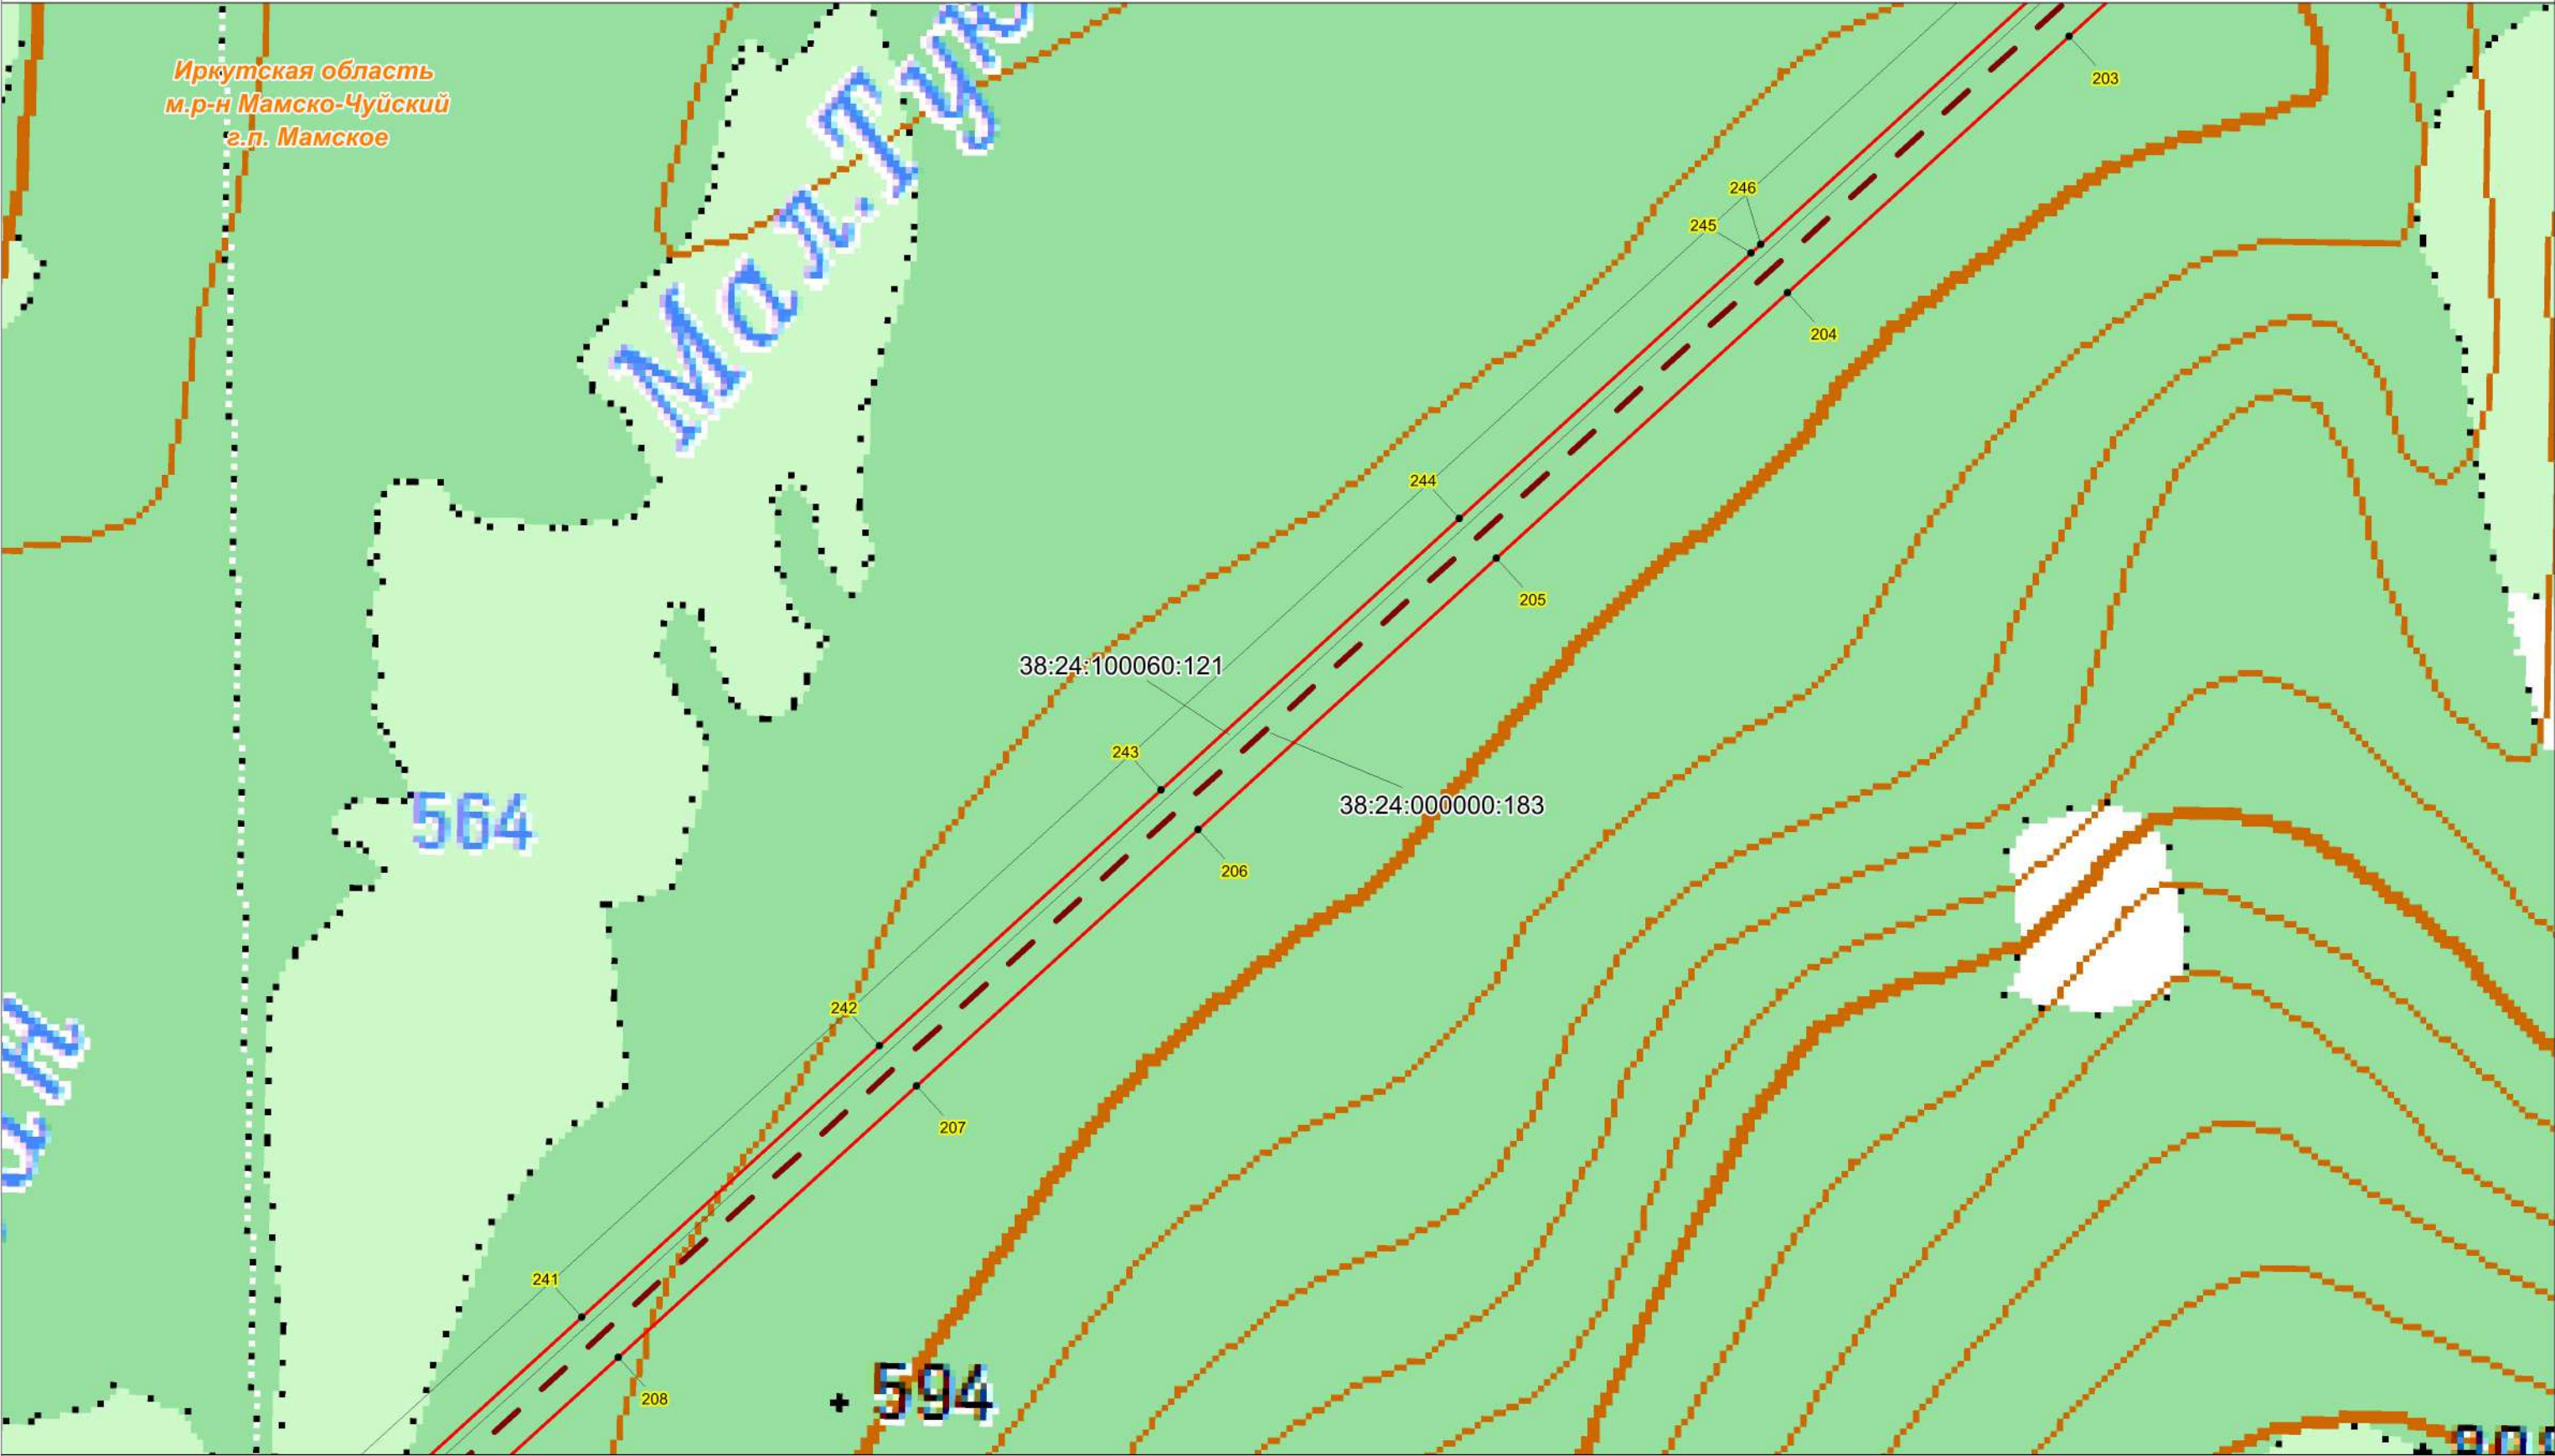


Условные обозначения:

Масштаб 1:10000

- проектная граница публичного сервитута;
 - характеристическая точка границы проектного публичного сервитута;
 - кадастровый номер и границы земельных участков, в отношении которых испрашивается публичный сервитут;
 - номер, граница кадастрового квартала;
 - установленные границы административно-территориальных образований;
- Проектное местоположение инженерных сооружений:
- ось объекта: ВЛ 220 кВ Пеледуй-Сухой Лог №3

Схема расположения границ публичного сервитута

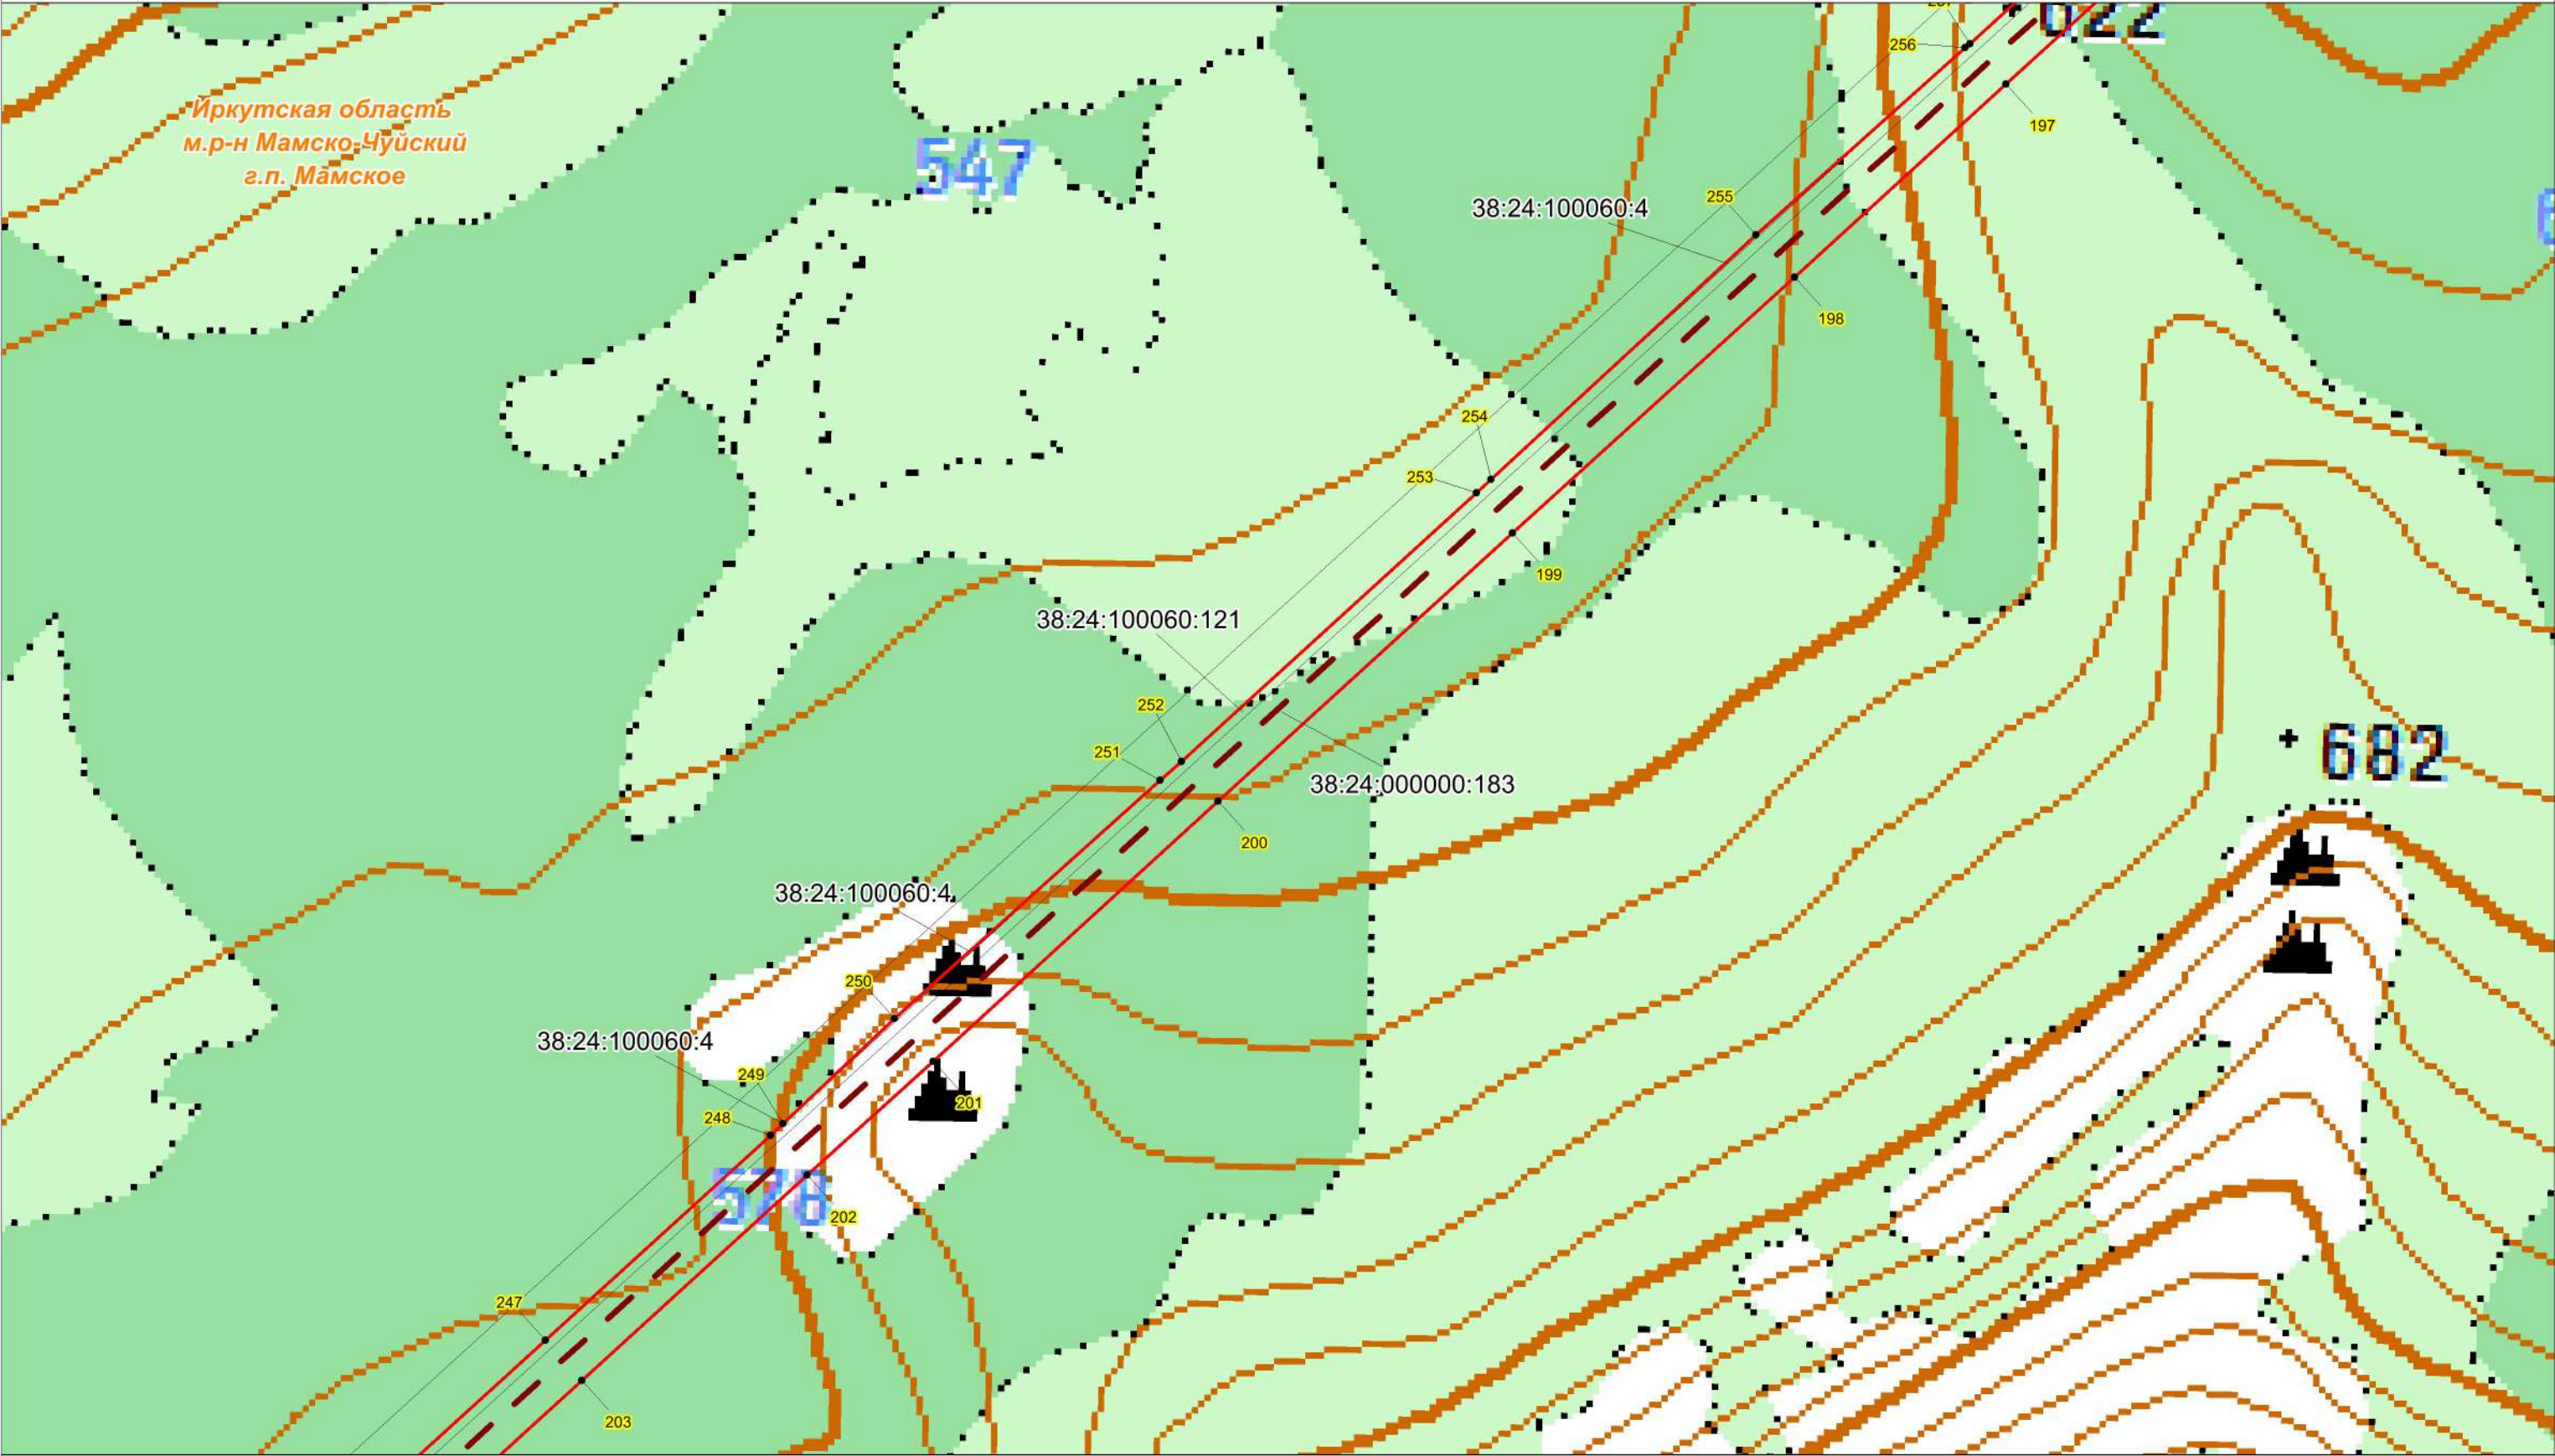


Условные обозначения:

Масштаб 1:10000

- проектная граница публичного сервитута;
 - характерная точка границы проектного публичного сервитута;
 - кадастровый номер и границы земельных участков, в отношении которых испрашивается публичный сервитут;
 - номер, граница кадастрового квартала;
 - установленные границы административно-территориальных образований;
- Проектное местоположение инженерных сооружений:
- ось объекта: ВЛ 220 кВ Пеледуй-Сухой Лог №3

Схема расположения границ публичного сервитута

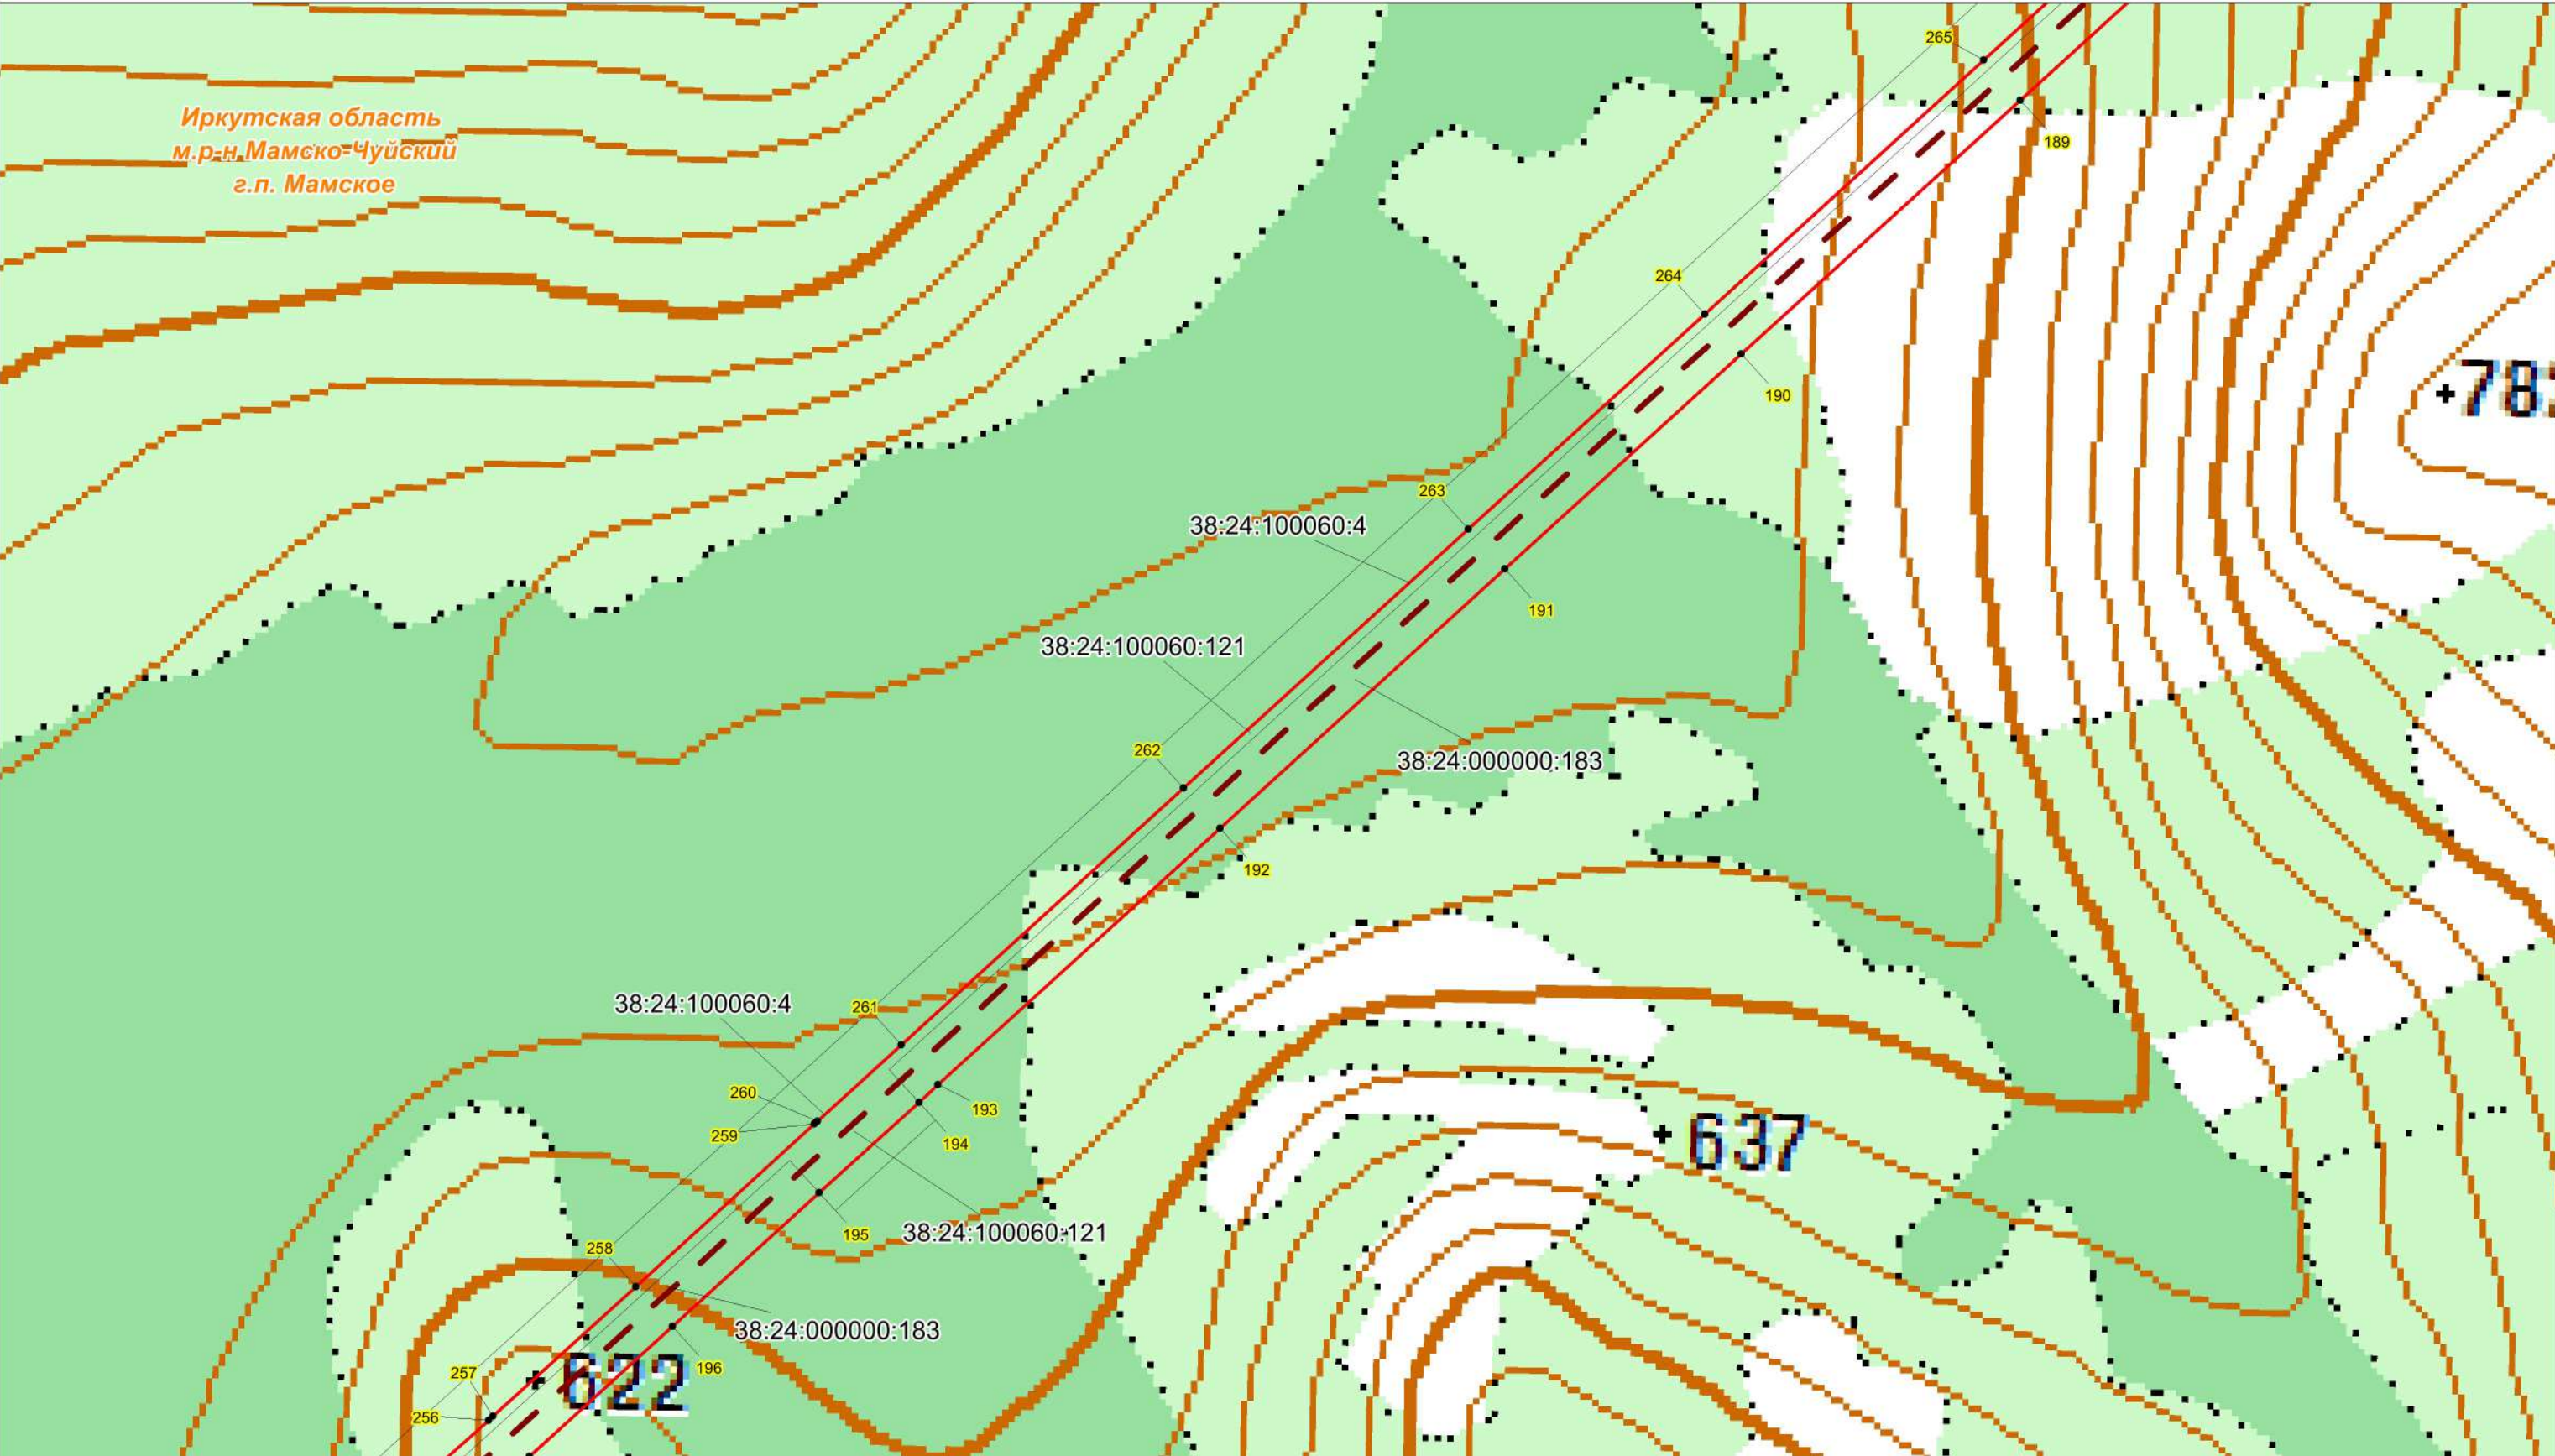


Условные обозначения:

- проектная граница публичного сервитута;
 - характерная точка границы проектного публичного сервитута;
 - кадастровый номер и границы земельных участков, в отношении которых испрашивается публичный сервитут;
 - номер, граница кадастрового квартала;
 - установленные границы административно-территориальных образований;
 - ось объекта: ВЛ 220 кВ Пеледуй-Сухой Лог №3
- Проектное местоположение инженерных сооружений:

Масштаб 1:10000

Схема расположения границ публичного сервитута

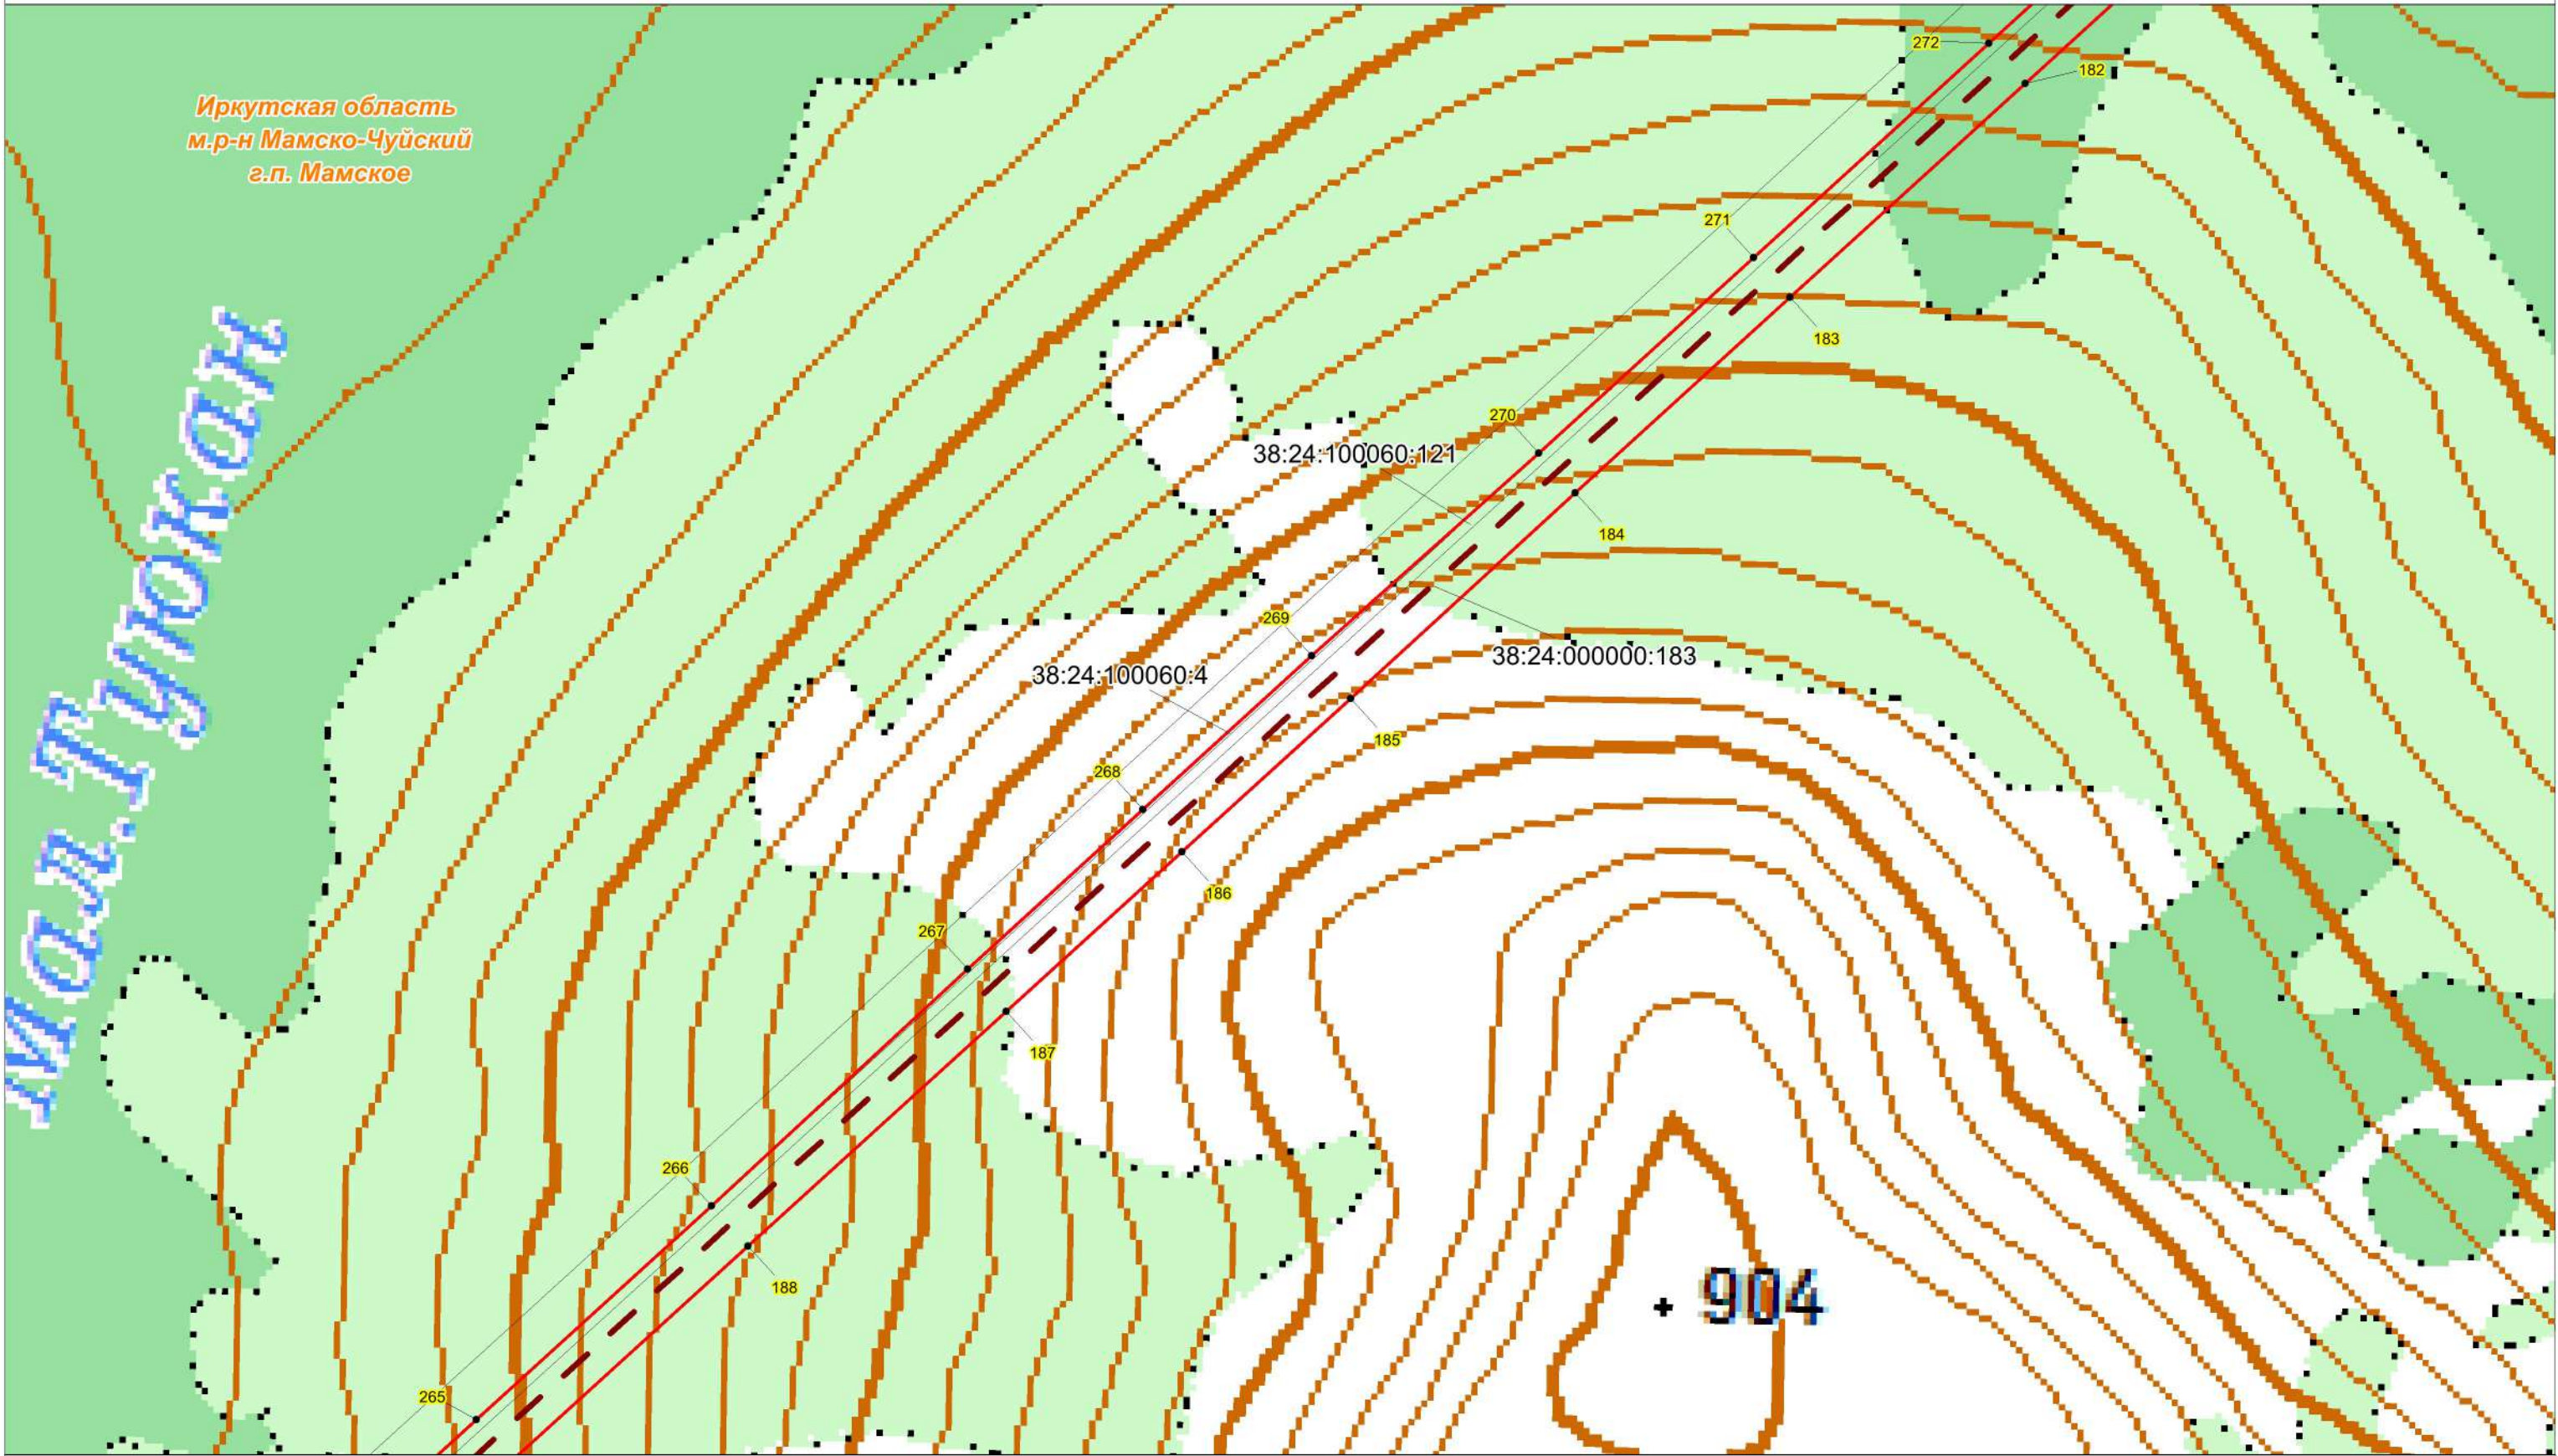


Условные обозначения:

Масштаб 1:10000

- проектная граница публичного сервитута;
 - характерная точка границы проектного публичного сервитута;
 - кадастровый номер и границы земельных участков, в отношении которых испрашивается публичный сервитут;
 - номер, граница кадастрового квартала;
 - установленные границы административно-территориальных образований;
 - ось объекта: ВЛ 220 кВ Пеледуй-Сухой Лог №3
- Проектное местоположение инженерных сооружений:

Схема расположения границ публичного сервитута

Иркутская область
м.р-н Мамско-Чуйский
г.п. Мамское

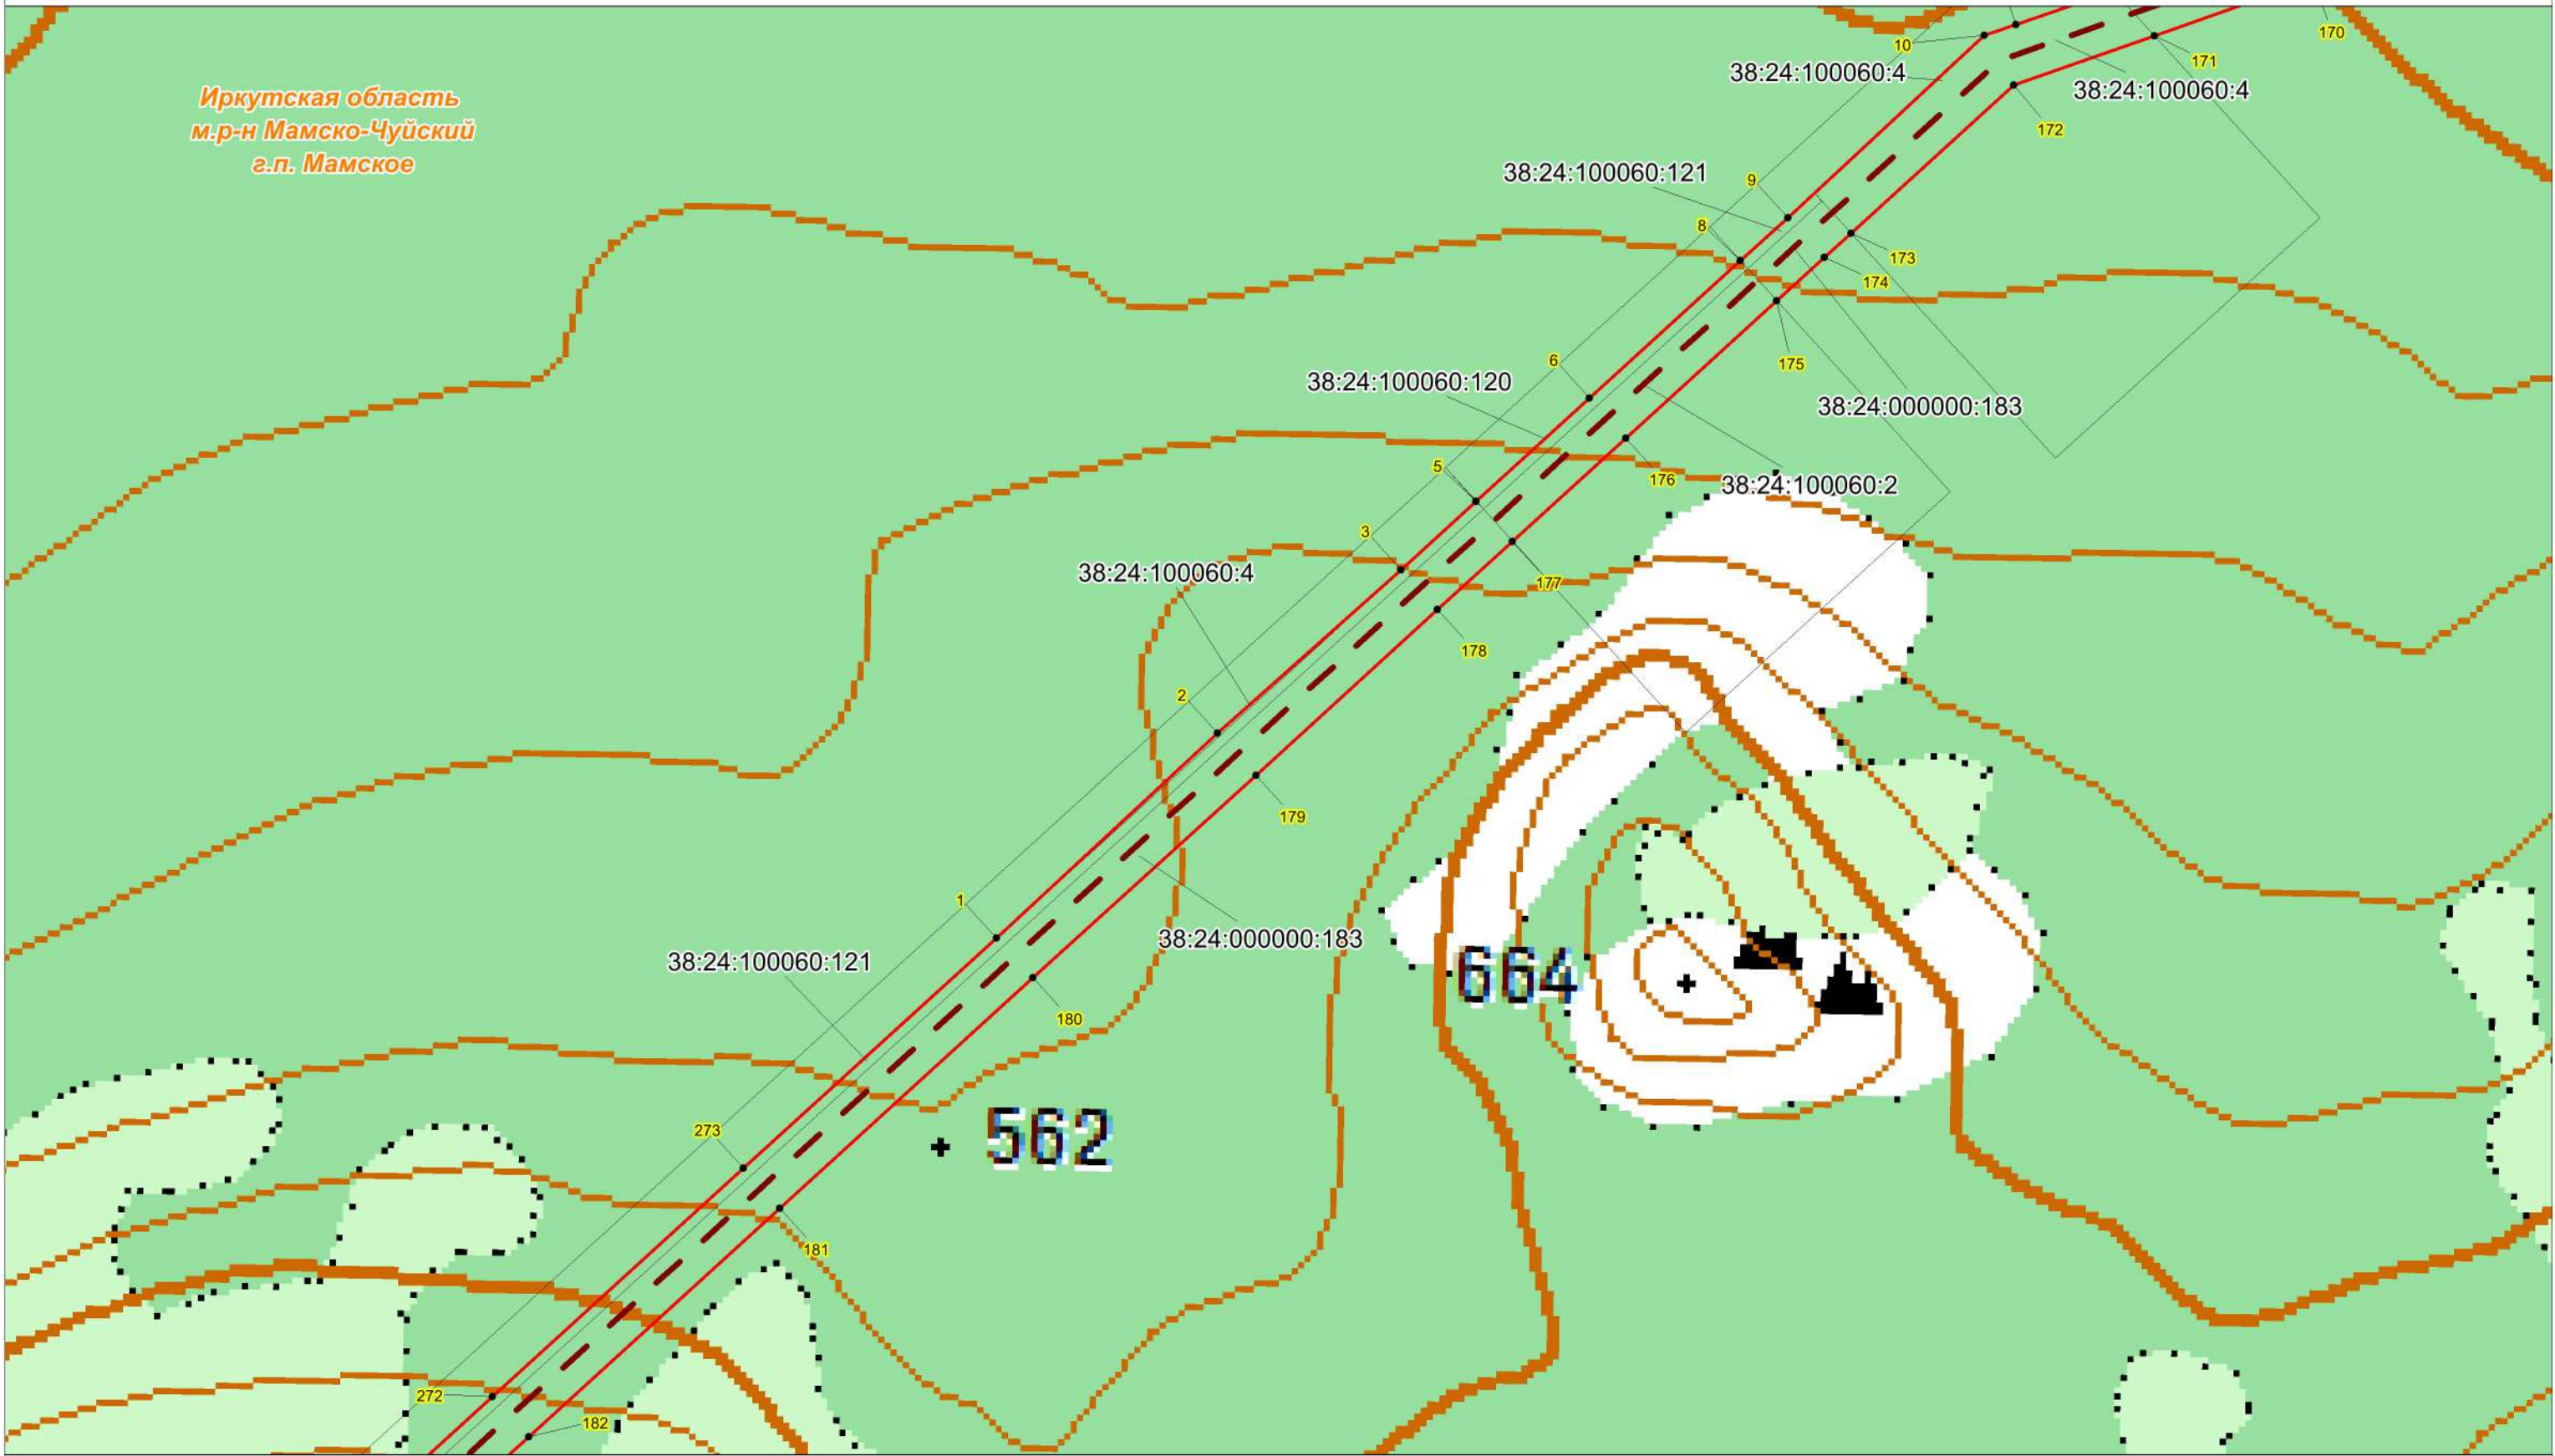


Условные обозначения:

Масштаб 1:10000

- проектная граница публичного сервитута;
 - характеристическая точка границы проектного публичного сервитута;
 - кадастровый номер и границы земельных участков, в отношении которых испрашивается публичный сервитут;
 - номер, граница кадастрового квартала;
 - установленные границы административно-территориальных образований;
- Проектное местоположение инженерных сооружений:
- ось объекта: ВЛ 220 кВ Пеледуй-Сухой Лог №3

Схема расположения границ публичного сервитута

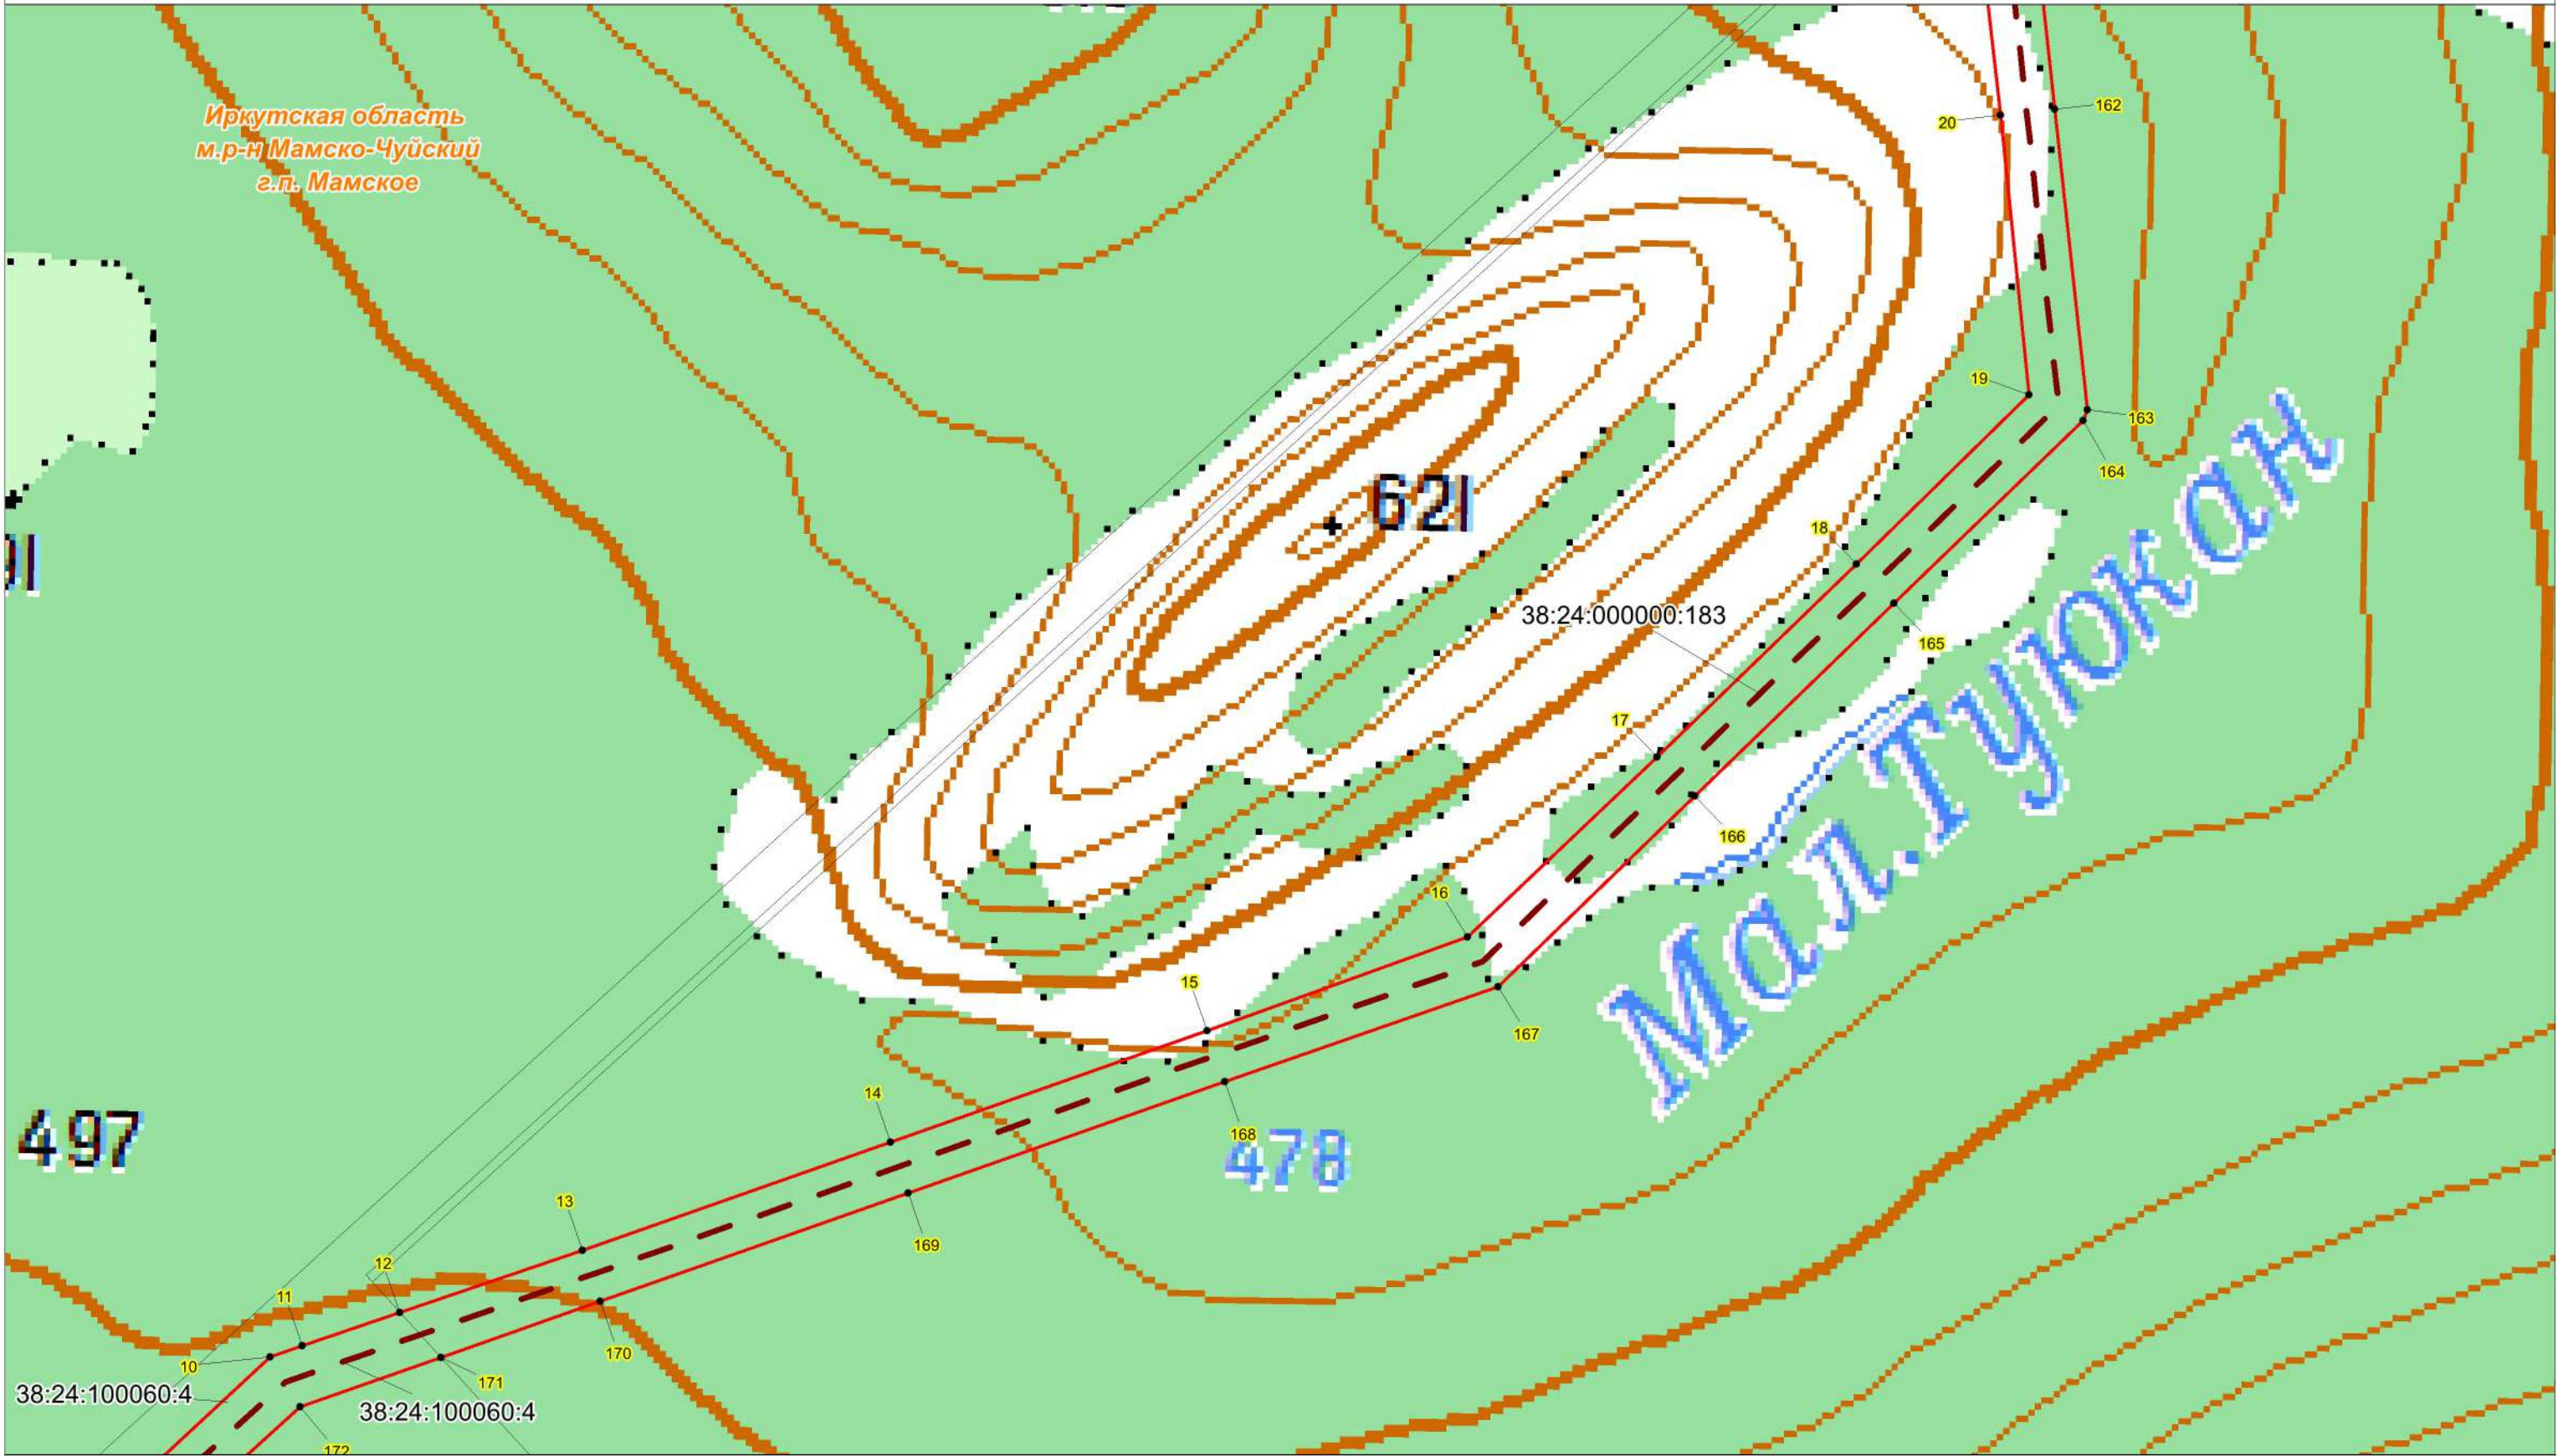


Условные обозначения:

- проектная граница публичного сервитута;
- характеристическая точка границы проектного публичного сервитута;
- кадастровый номер и границы земельных участков, в отношении которых испрашивается публичный сервитут;
- номер, граница кадастрового квартала;
- установленные границы административно-территориальных образований;
- Проектное местоположение инженерных сооружений:
- ось объекта: ВЛ 220 кВ Пеледуй-Сухой Лог №3

Масштаб 1:10000

Схема расположения границ публичного сервитута

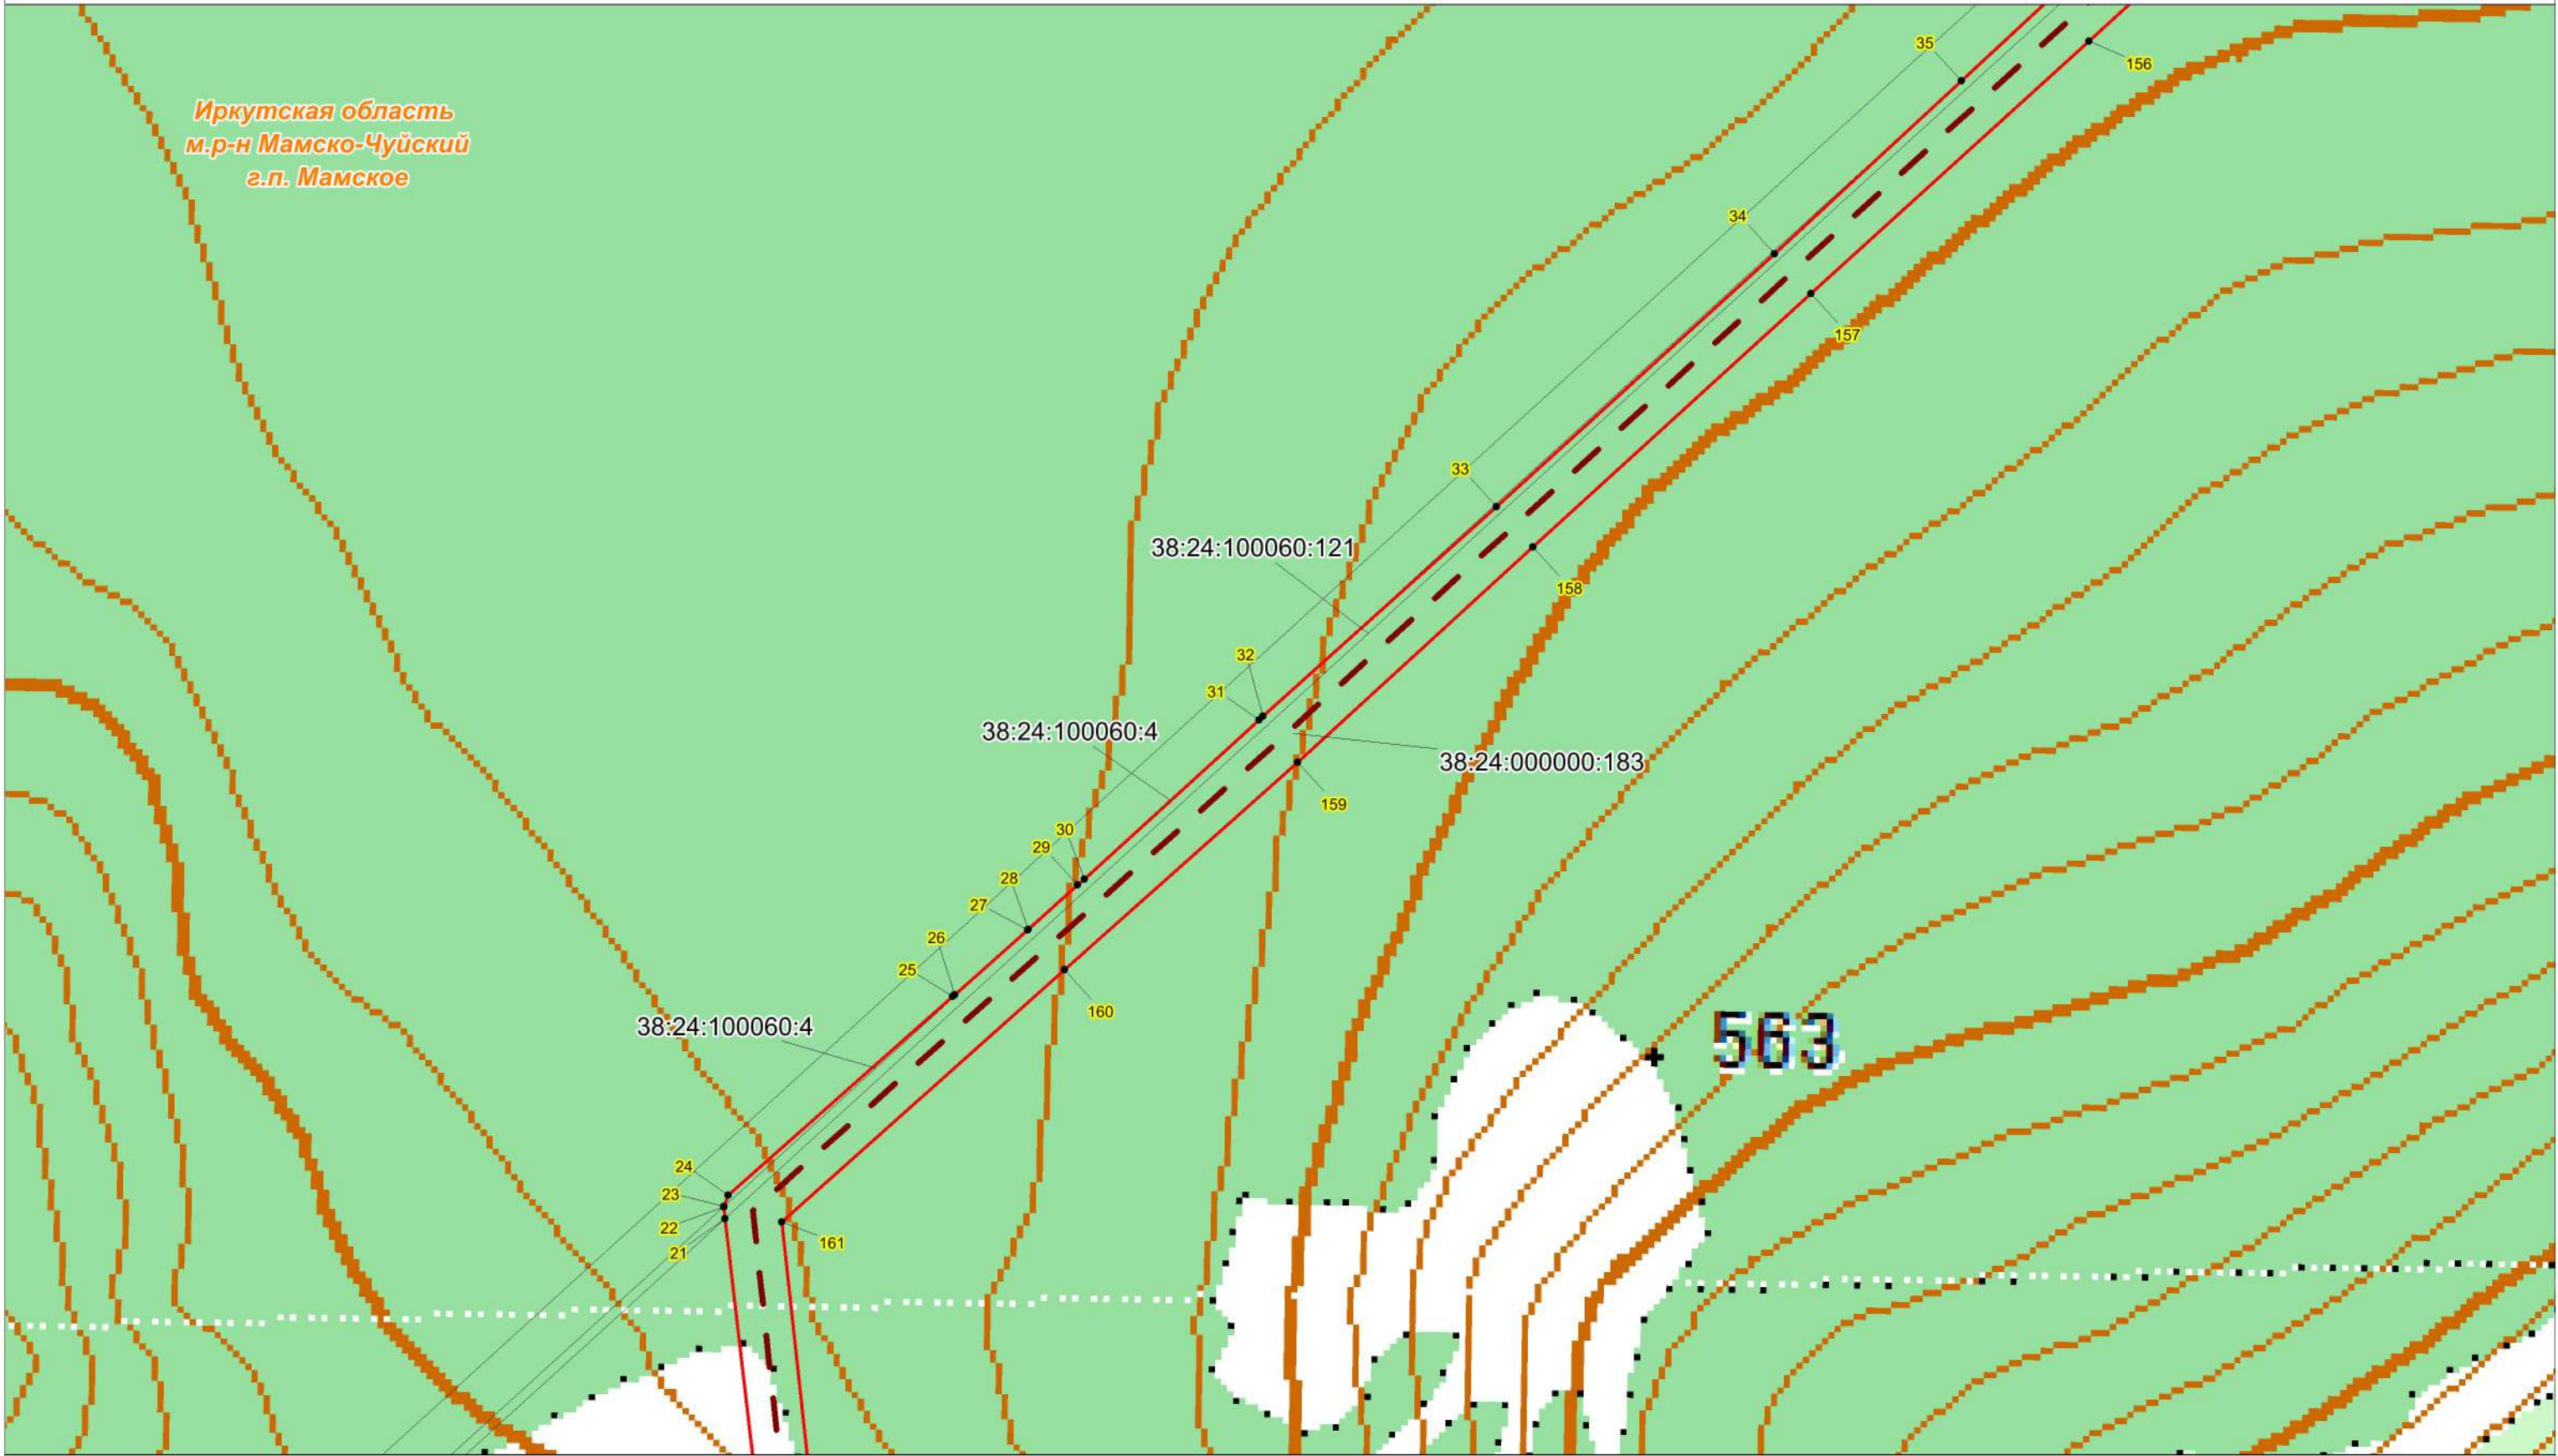


Условные обозначения:

- проектная граница публичного сервитута;
 - характеристическая точка границы проектного публичного сервитута;
 - кадастровый номер и границы земельных участков, в отношении которых испрашивается публичный сервитут;
 - номер, граница кадастрового квартала;
 - установленные границы административно-территориальных образований;
- Проектное местоположение инженерных сооружений:
- ось объекта: ВЛ 220 кВ Пеледуй-Сухой Лог №3

Масштаб 1:10000


Схема расположения границ публичного сервитута

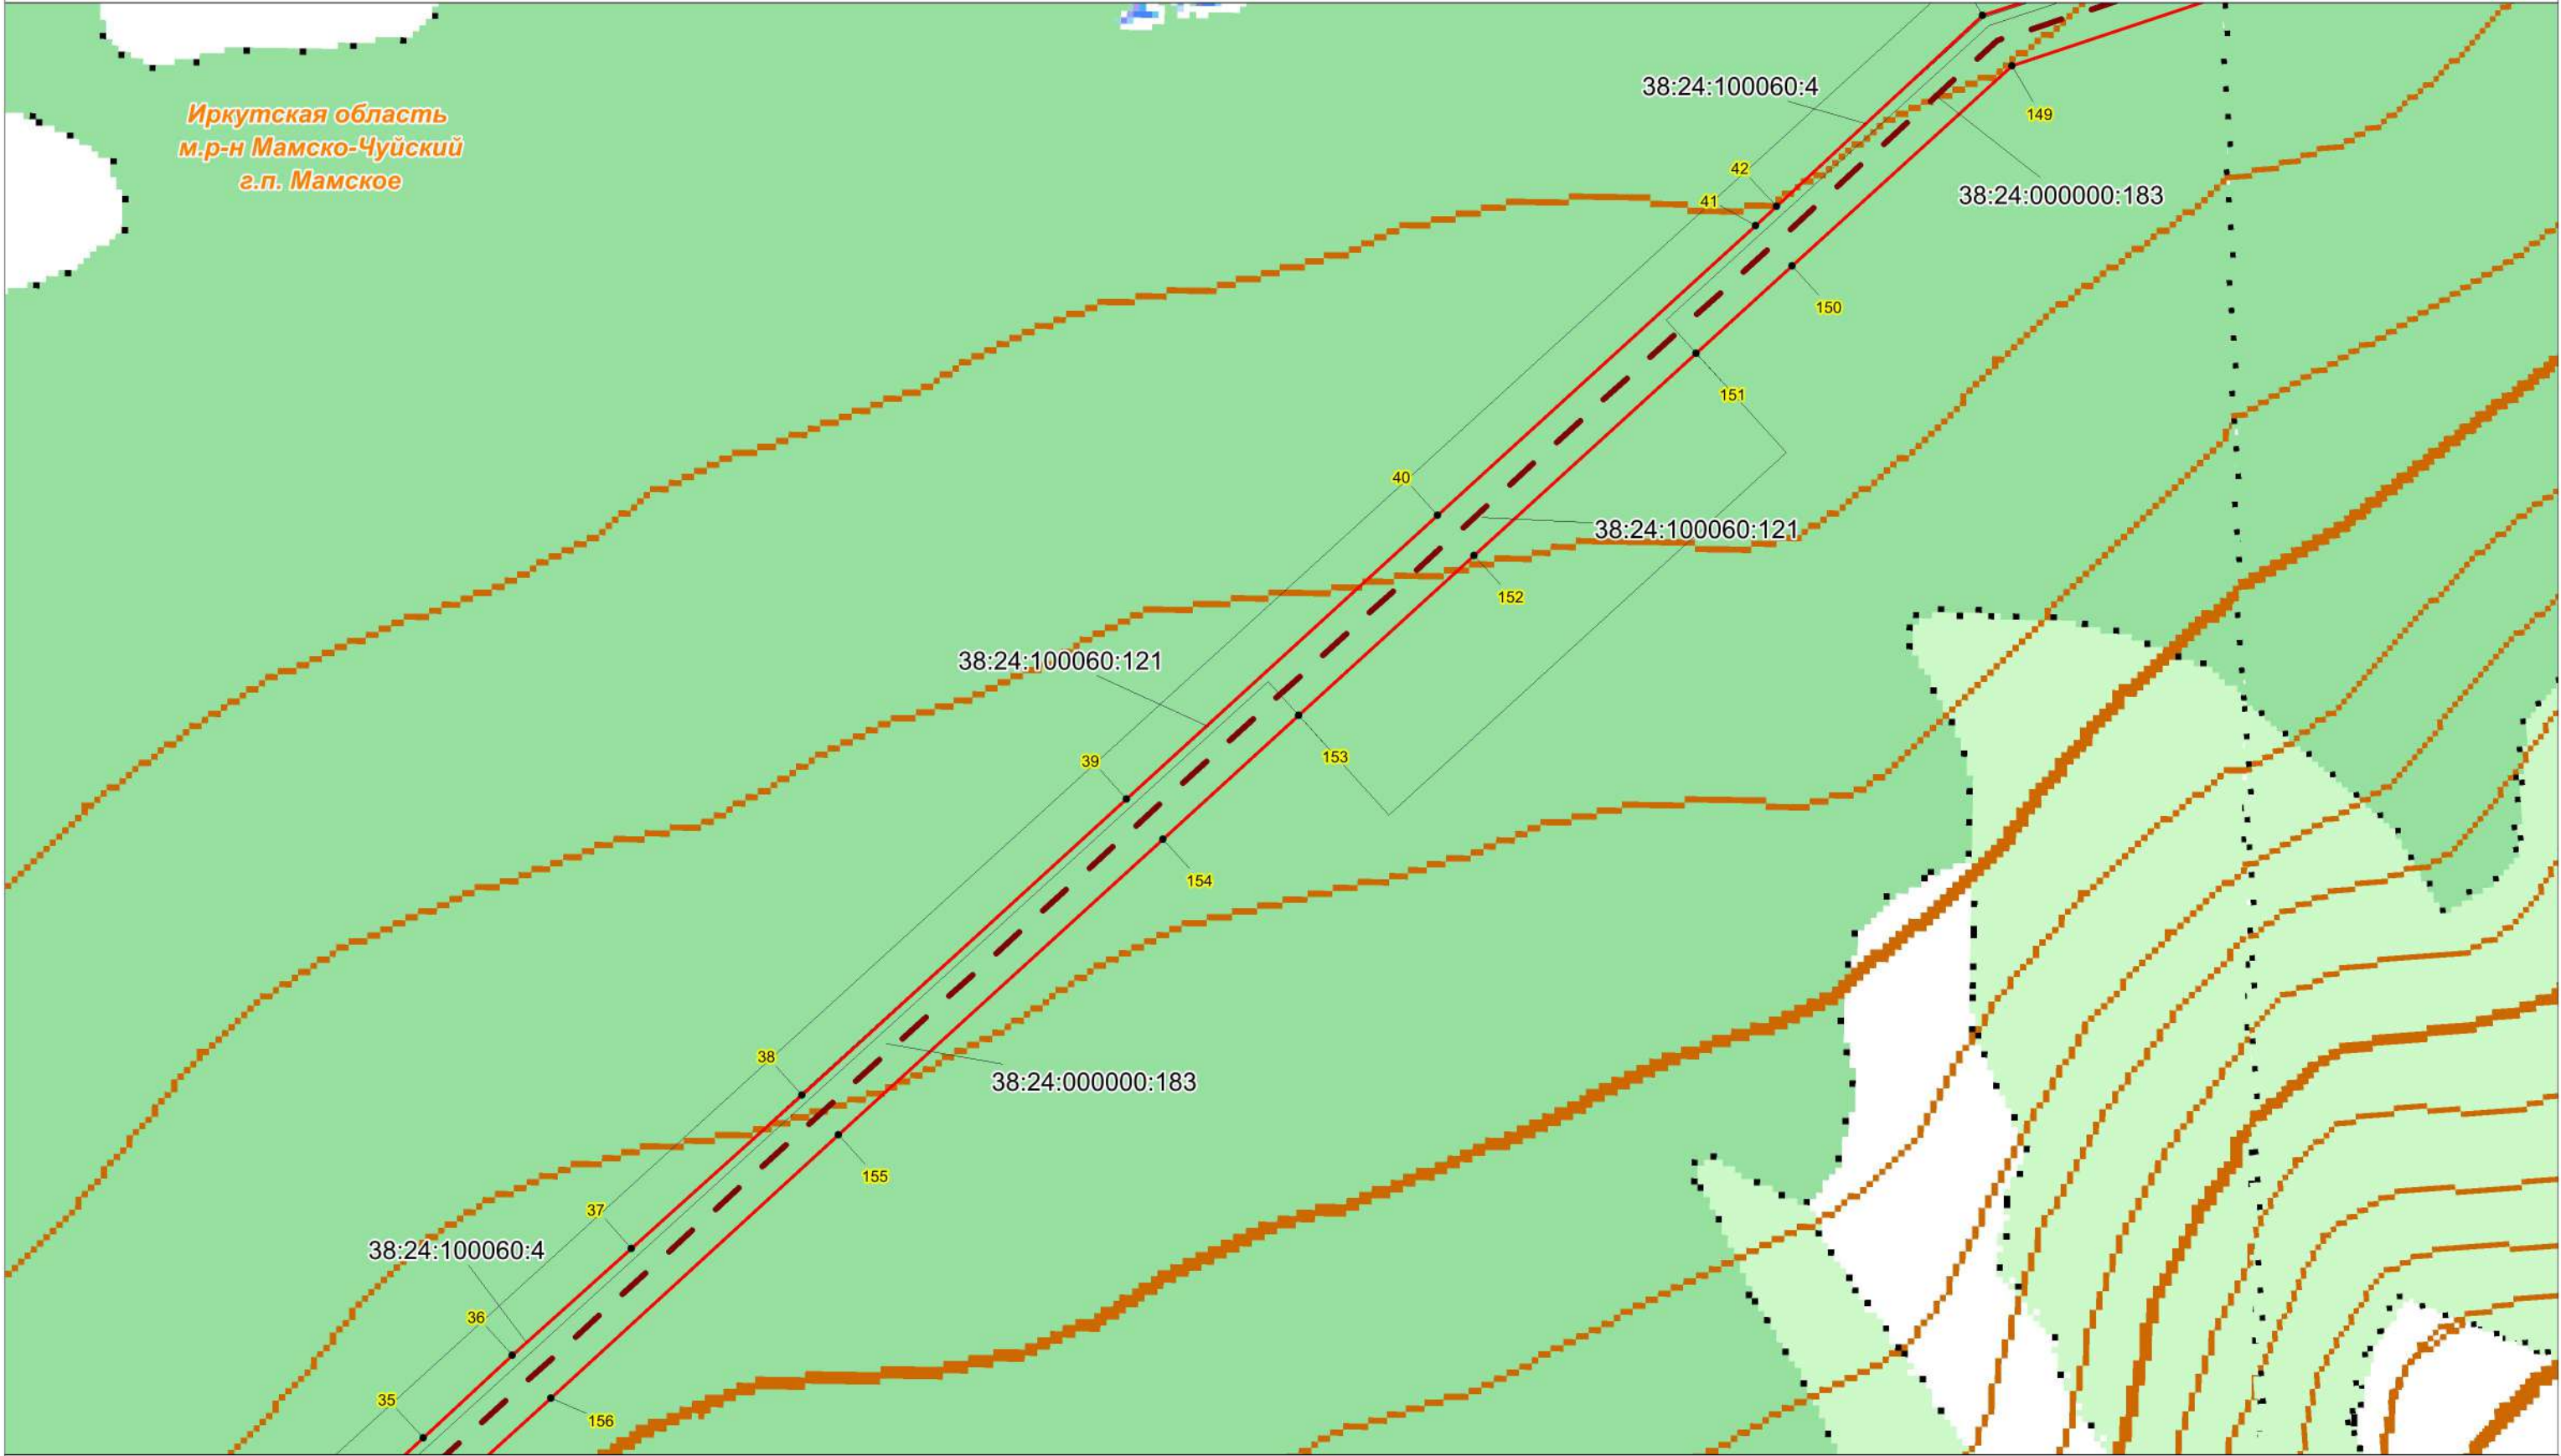

Условные обозначения:

Масштаб 1:10000

- проектная граница публичного сервитута;
 - характерная точка границы проектного публичного сервитута;
 - кадастровый номер и границы земельных участков, в отношении которых испрашивается публичный сервитут;
 - номер, граница кадастрового квартала;
 - установленные границы административно-территориальных образований;
- Проектное местоположение инженерных сооружений:
- ось объекта: ВЛ 220 кВ Пеледуй-Сухой Лог №3

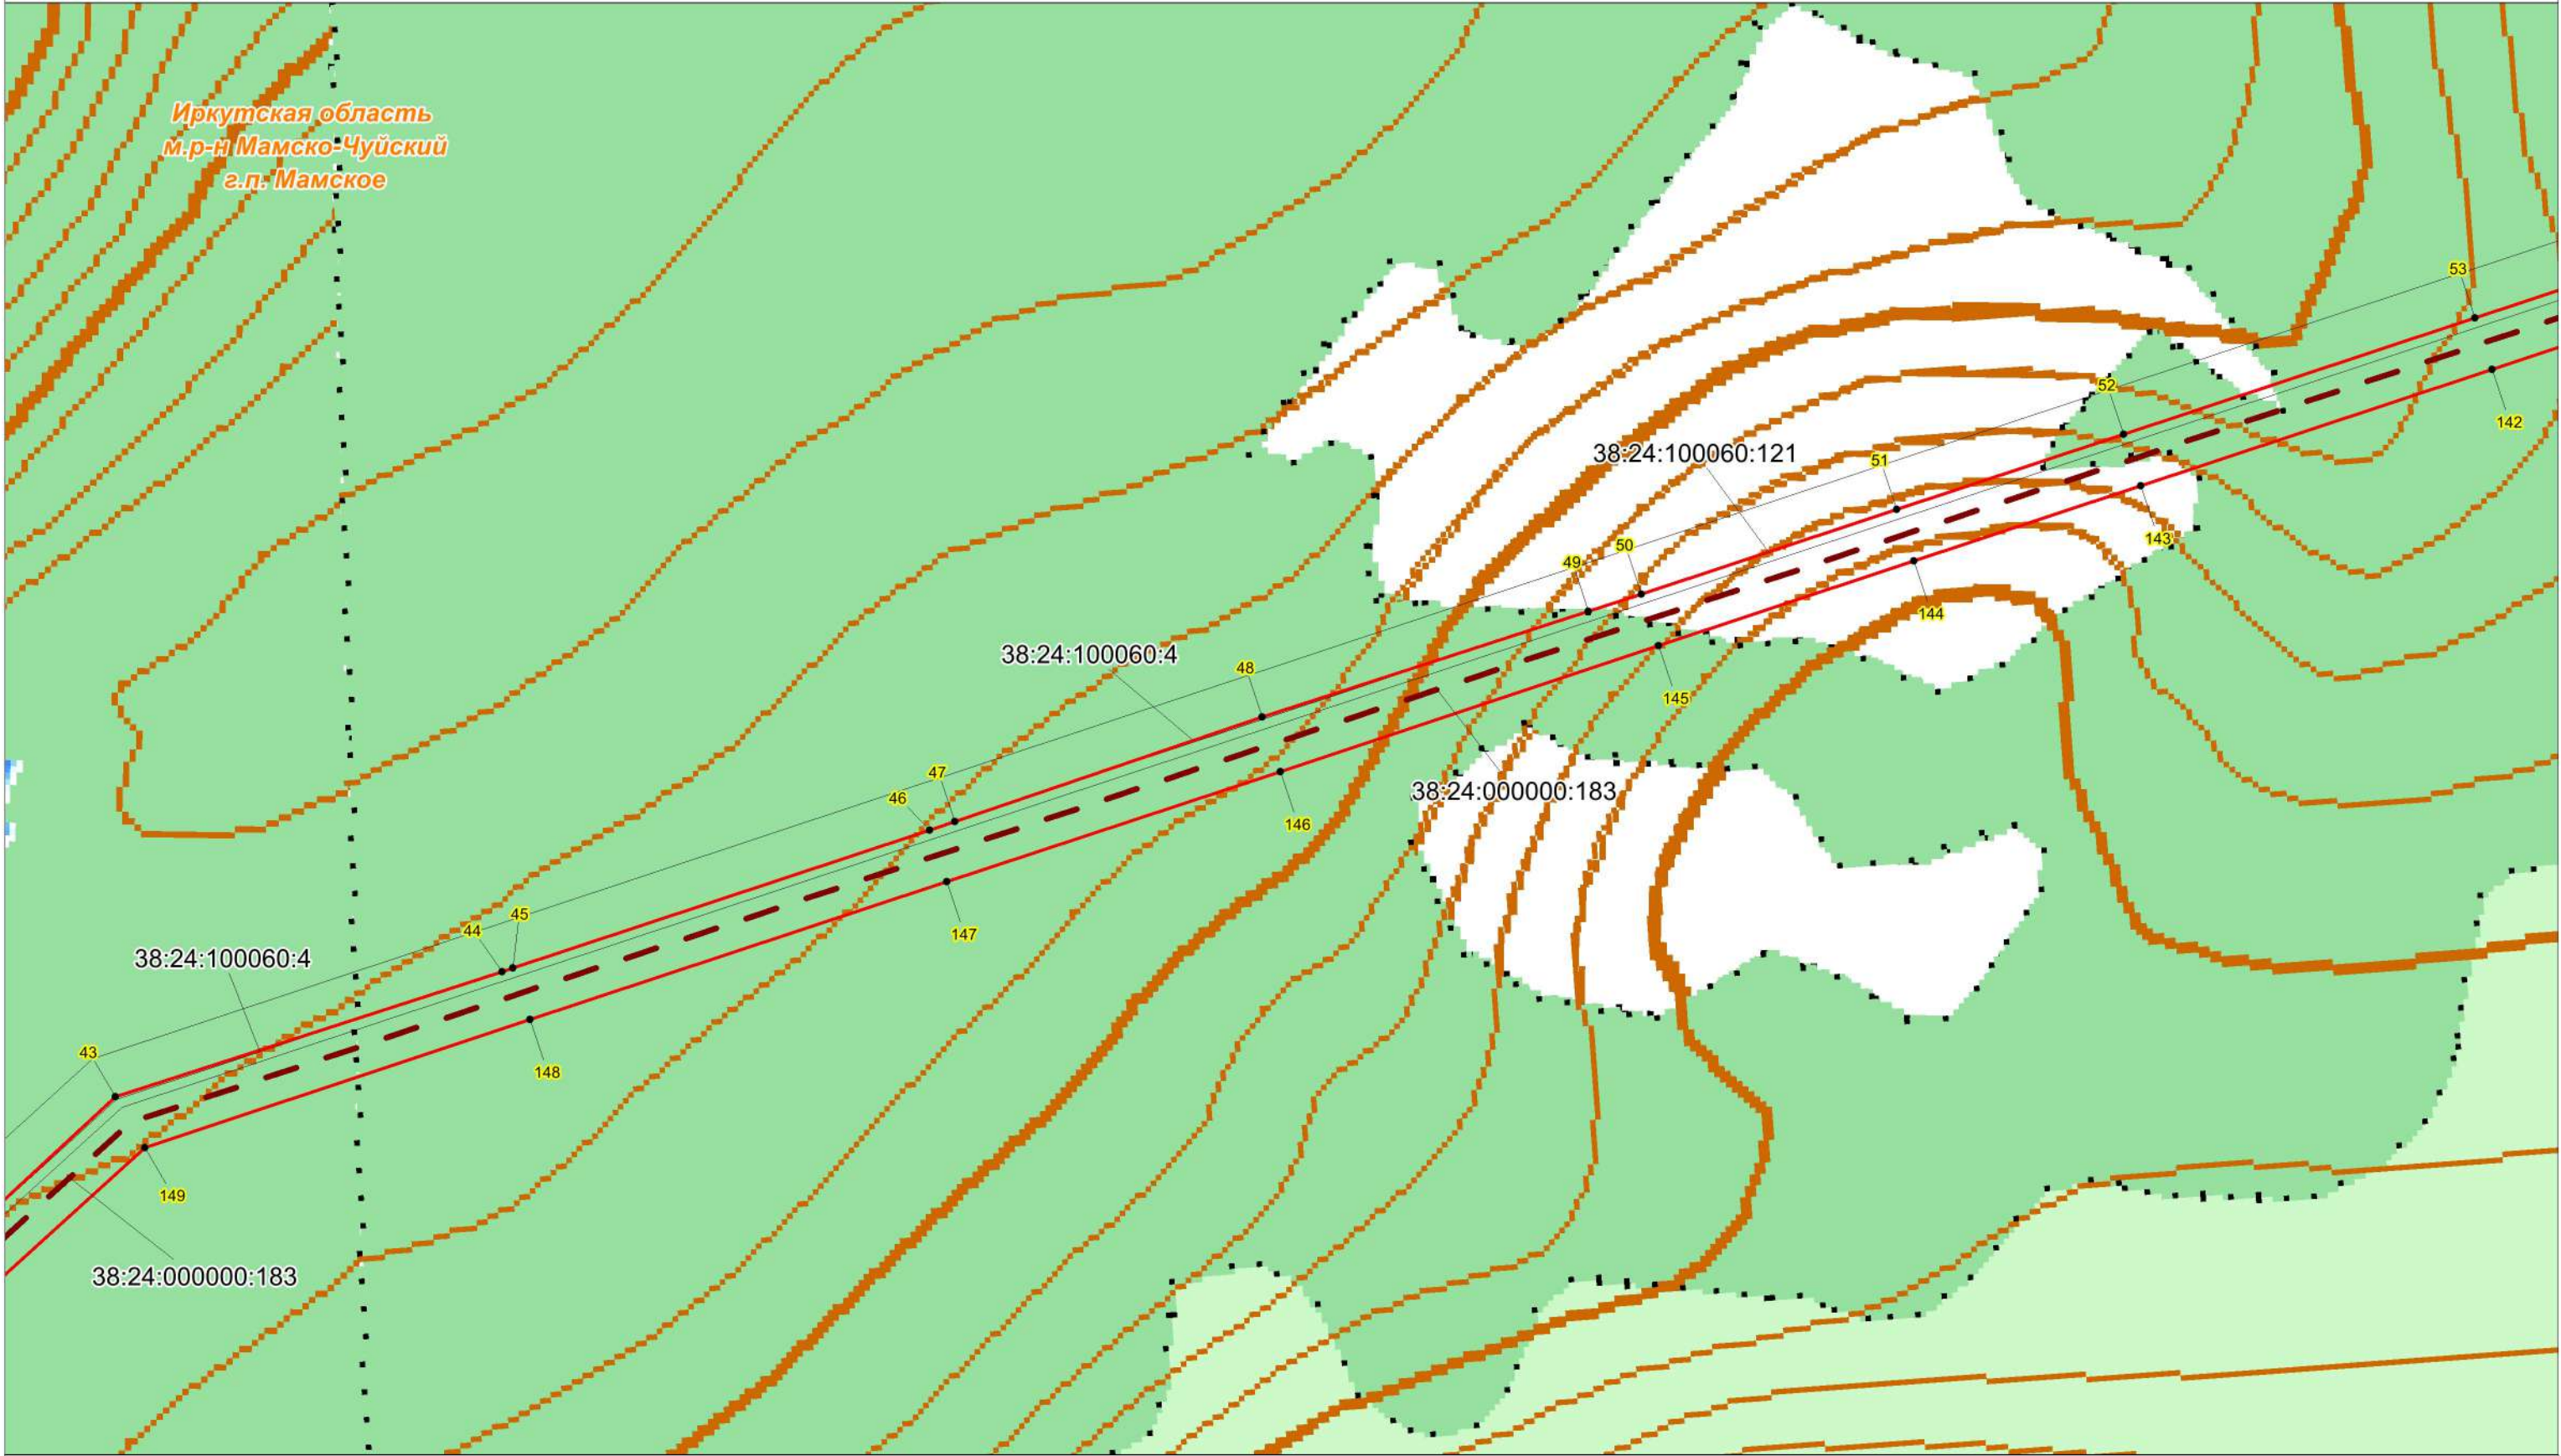


Условные обозначения:

- проектная граница публичного сервитута;
 - характерная точка границы проектного публичного сервитута;
 - кадастровый номер и границы земельных участков, в отношении которых испрашивается публичный сервитут;
 - номер, граница кадастрового квартала;
 - установленные границы административно-территориальных образований;
 - ось объекта: ВЛ 220 кВ Пеледуй-Сухой Лог №3
- Проектное местоположение инженерных сооружений:

Масштаб 1:10000

Схема расположения границ публичного сервитута

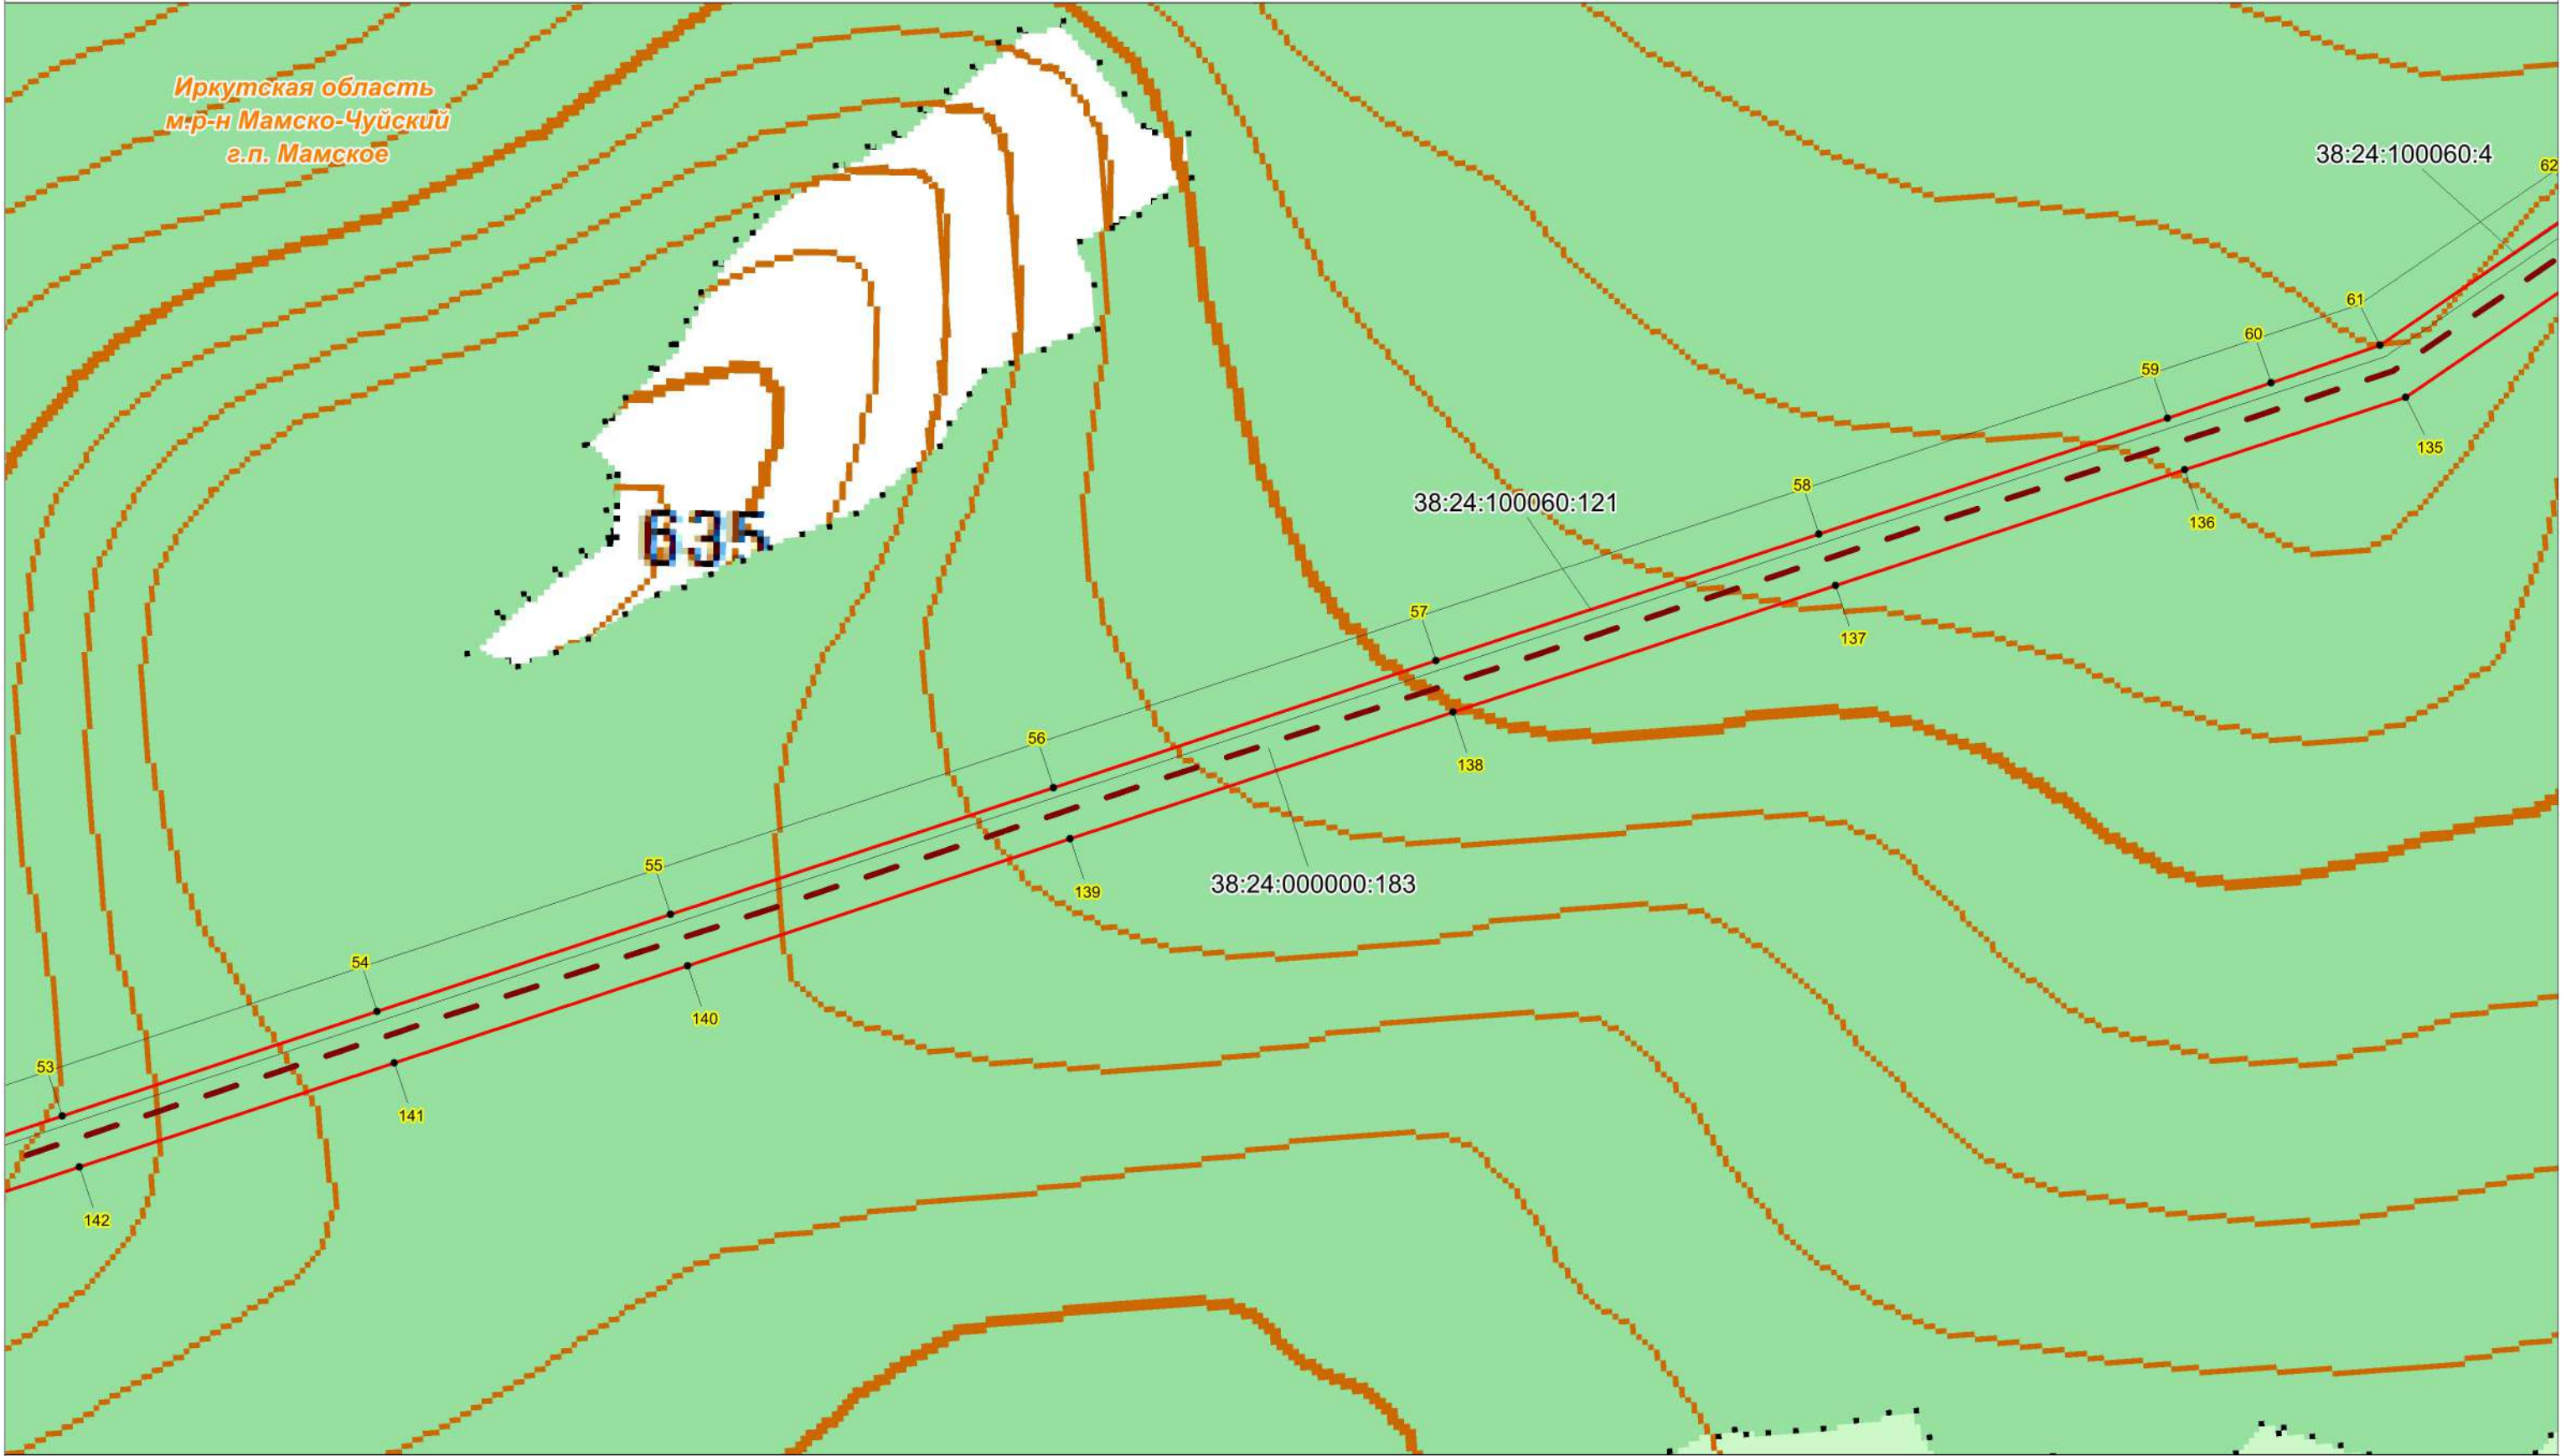


Условные обозначения:

Масштаб 1:10000

- проектная граница публичного сервитута;
 - характерная точка границы проектного публичного сервитута;
 - кадастровый номер и границы земельных участков, в отношении которых испрашивается публичный сервитут;
 - номер, граница кадастрового квартала;
 - установленные границы административно-территориальных образований;
- Проектное местоположение инженерных сооружений:
- ось объекта: ВЛ 220 кВ Пеледуй-Сухой Лог №3

Схема расположения границ публичного сервитута

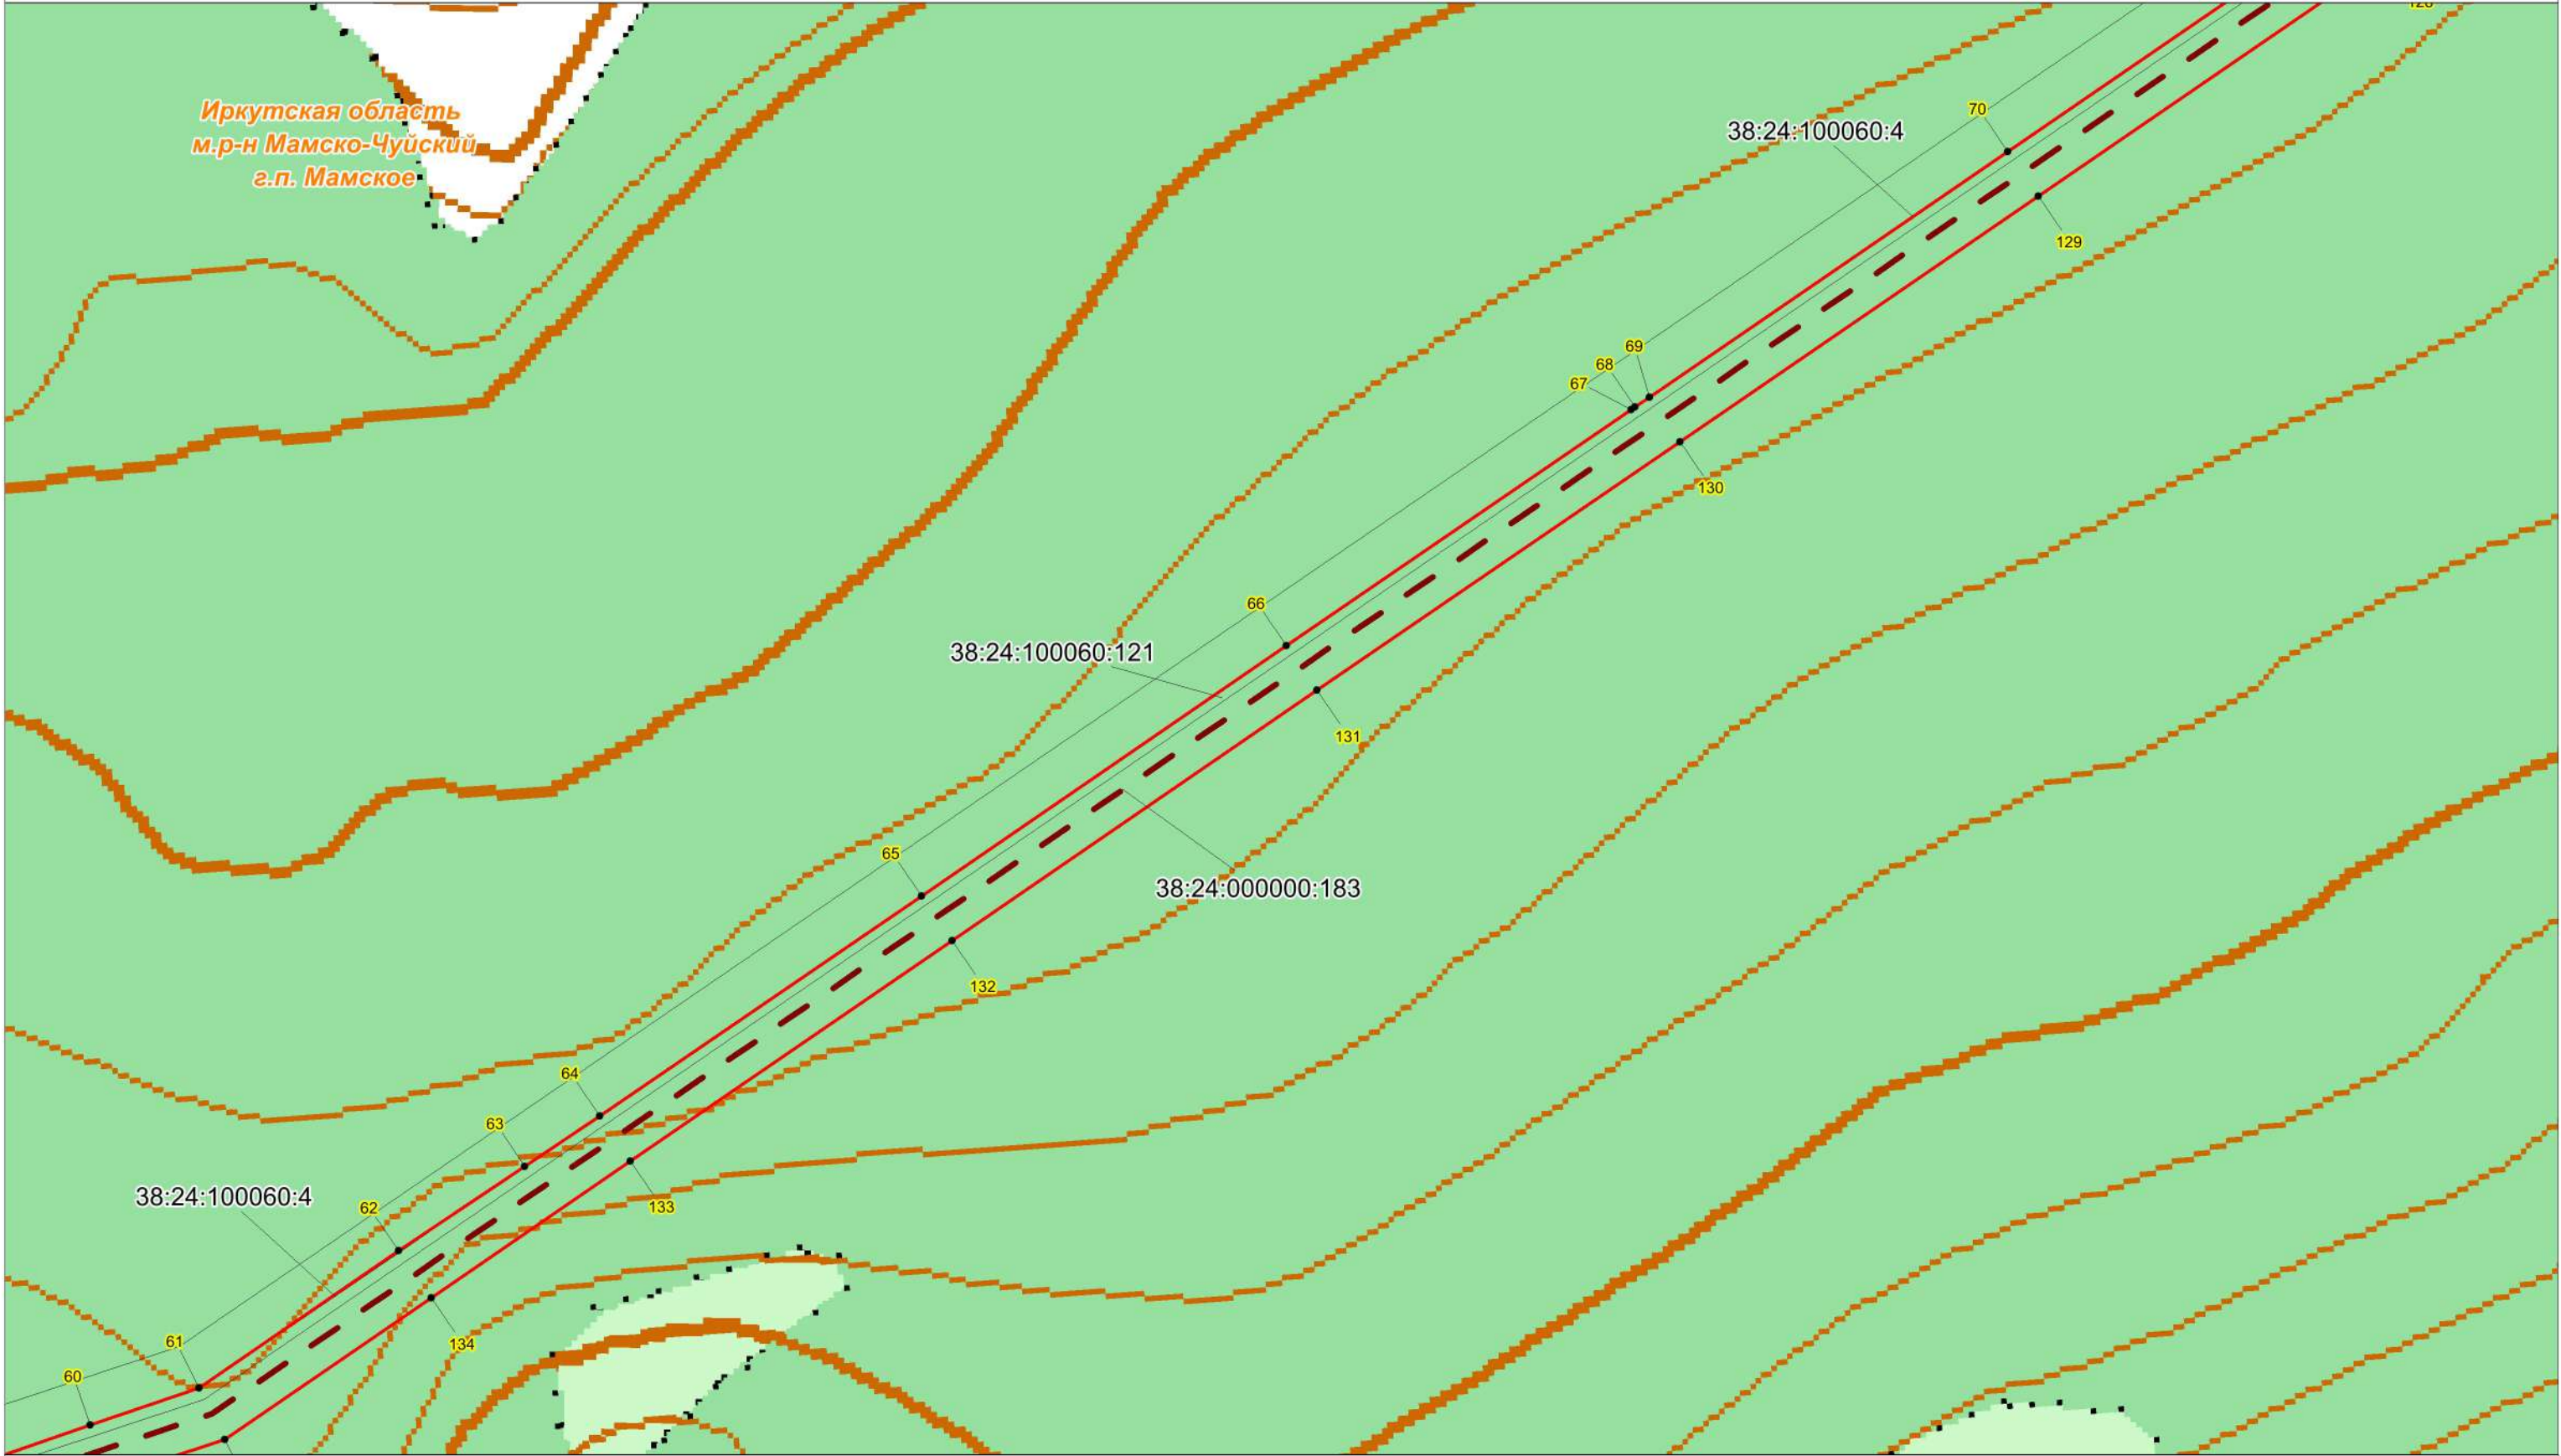


Условные обозначения:

Масштаб 1:10000

- проектная граница публичного сервитута;
- характеристическая точка границы проектного публичного сервитута;
- кадастровый номер и границы земельных участков, в отношении которых испрашивается публичный сервитут;
- номер, граница кадастрового квартала;
- установленные границы административно-территориальных образований;
- Проектное местоположение инженерных сооружений:
- ось объекта: ВЛ 220 кВ Пеледуй-Сухой Лог №3

Схема расположения границ публичного сервитута

Иркутская область
м.р-н Мамско-Чуйский
г.п. Мамское

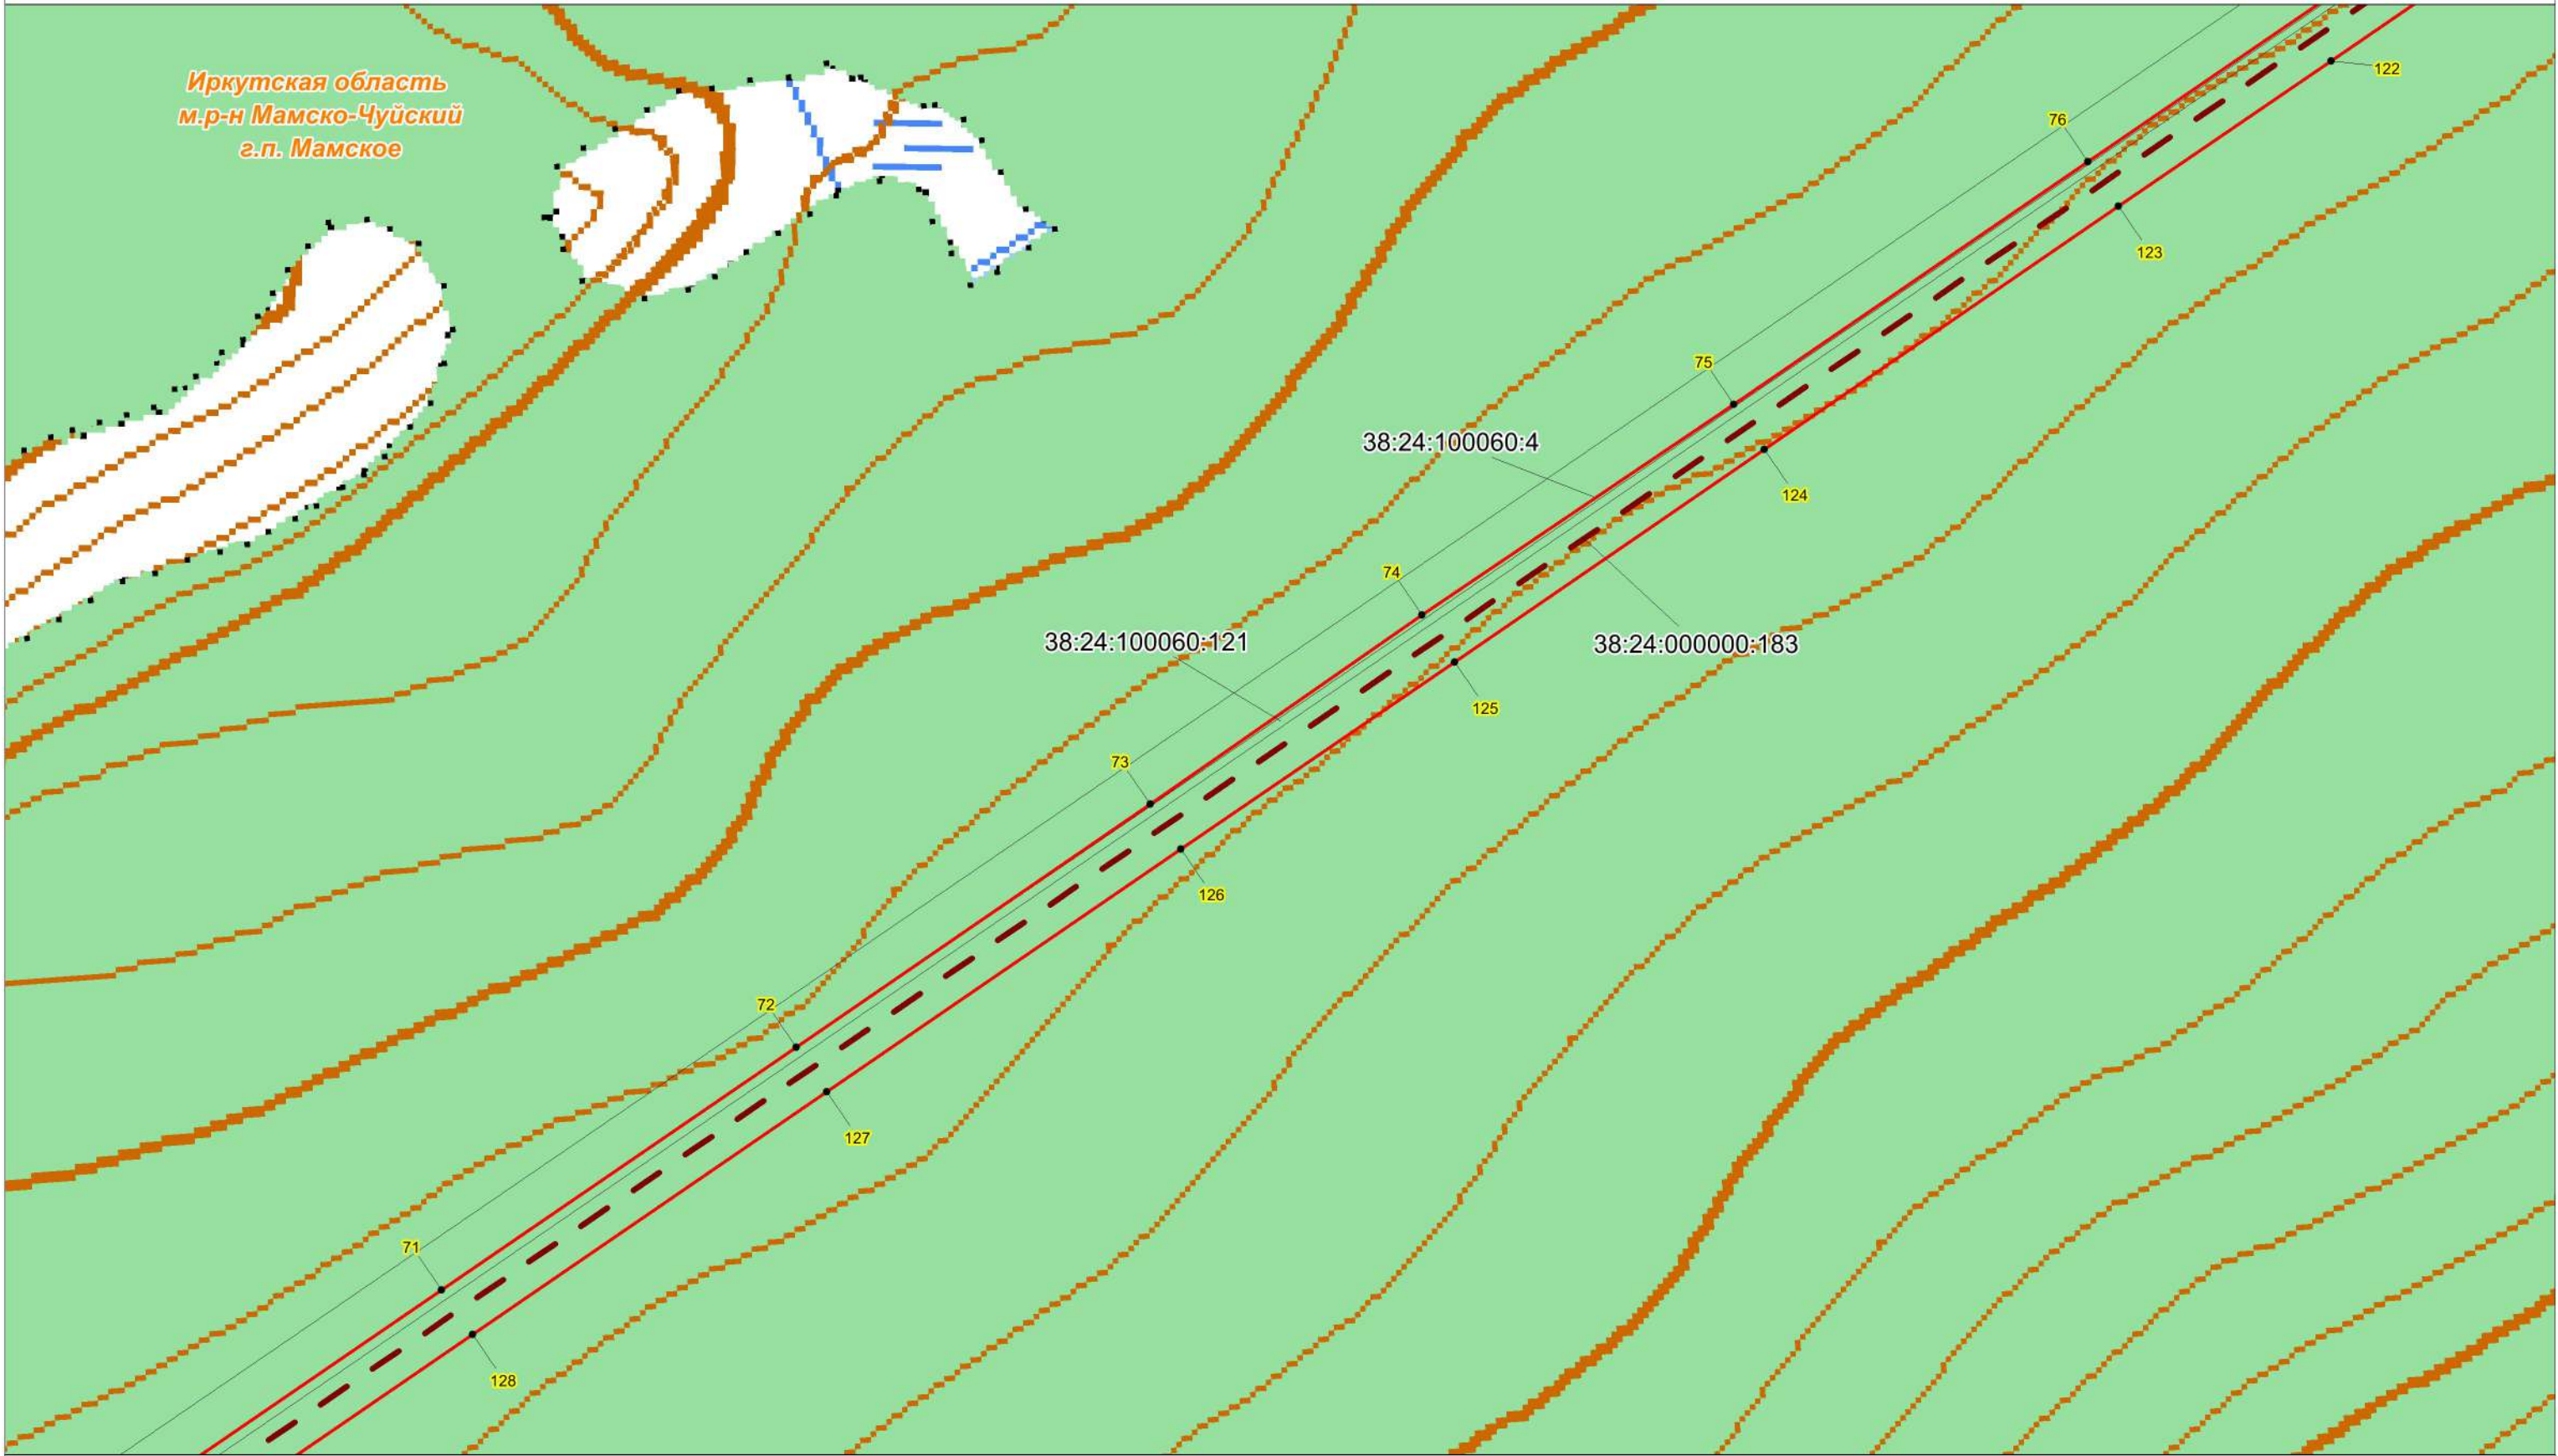


Условные обозначения:

- проектная граница публичного сервитута;
- характерная точка границы проектного публичного сервитута;
- кадастровый номер и границы земельных участков, в отношении которых испрашивается публичный сервитут;
- номер, граница кадастрового квартала;
- установленные границы административно-территориальных образований;
- Проектное местоположение инженерных сооружений:
 - ось объекта: ВЛ 220 кВ Пеледуй-Сухой Лог №3

Масштаб 1:10000

Схема расположения границ публичного сервитута

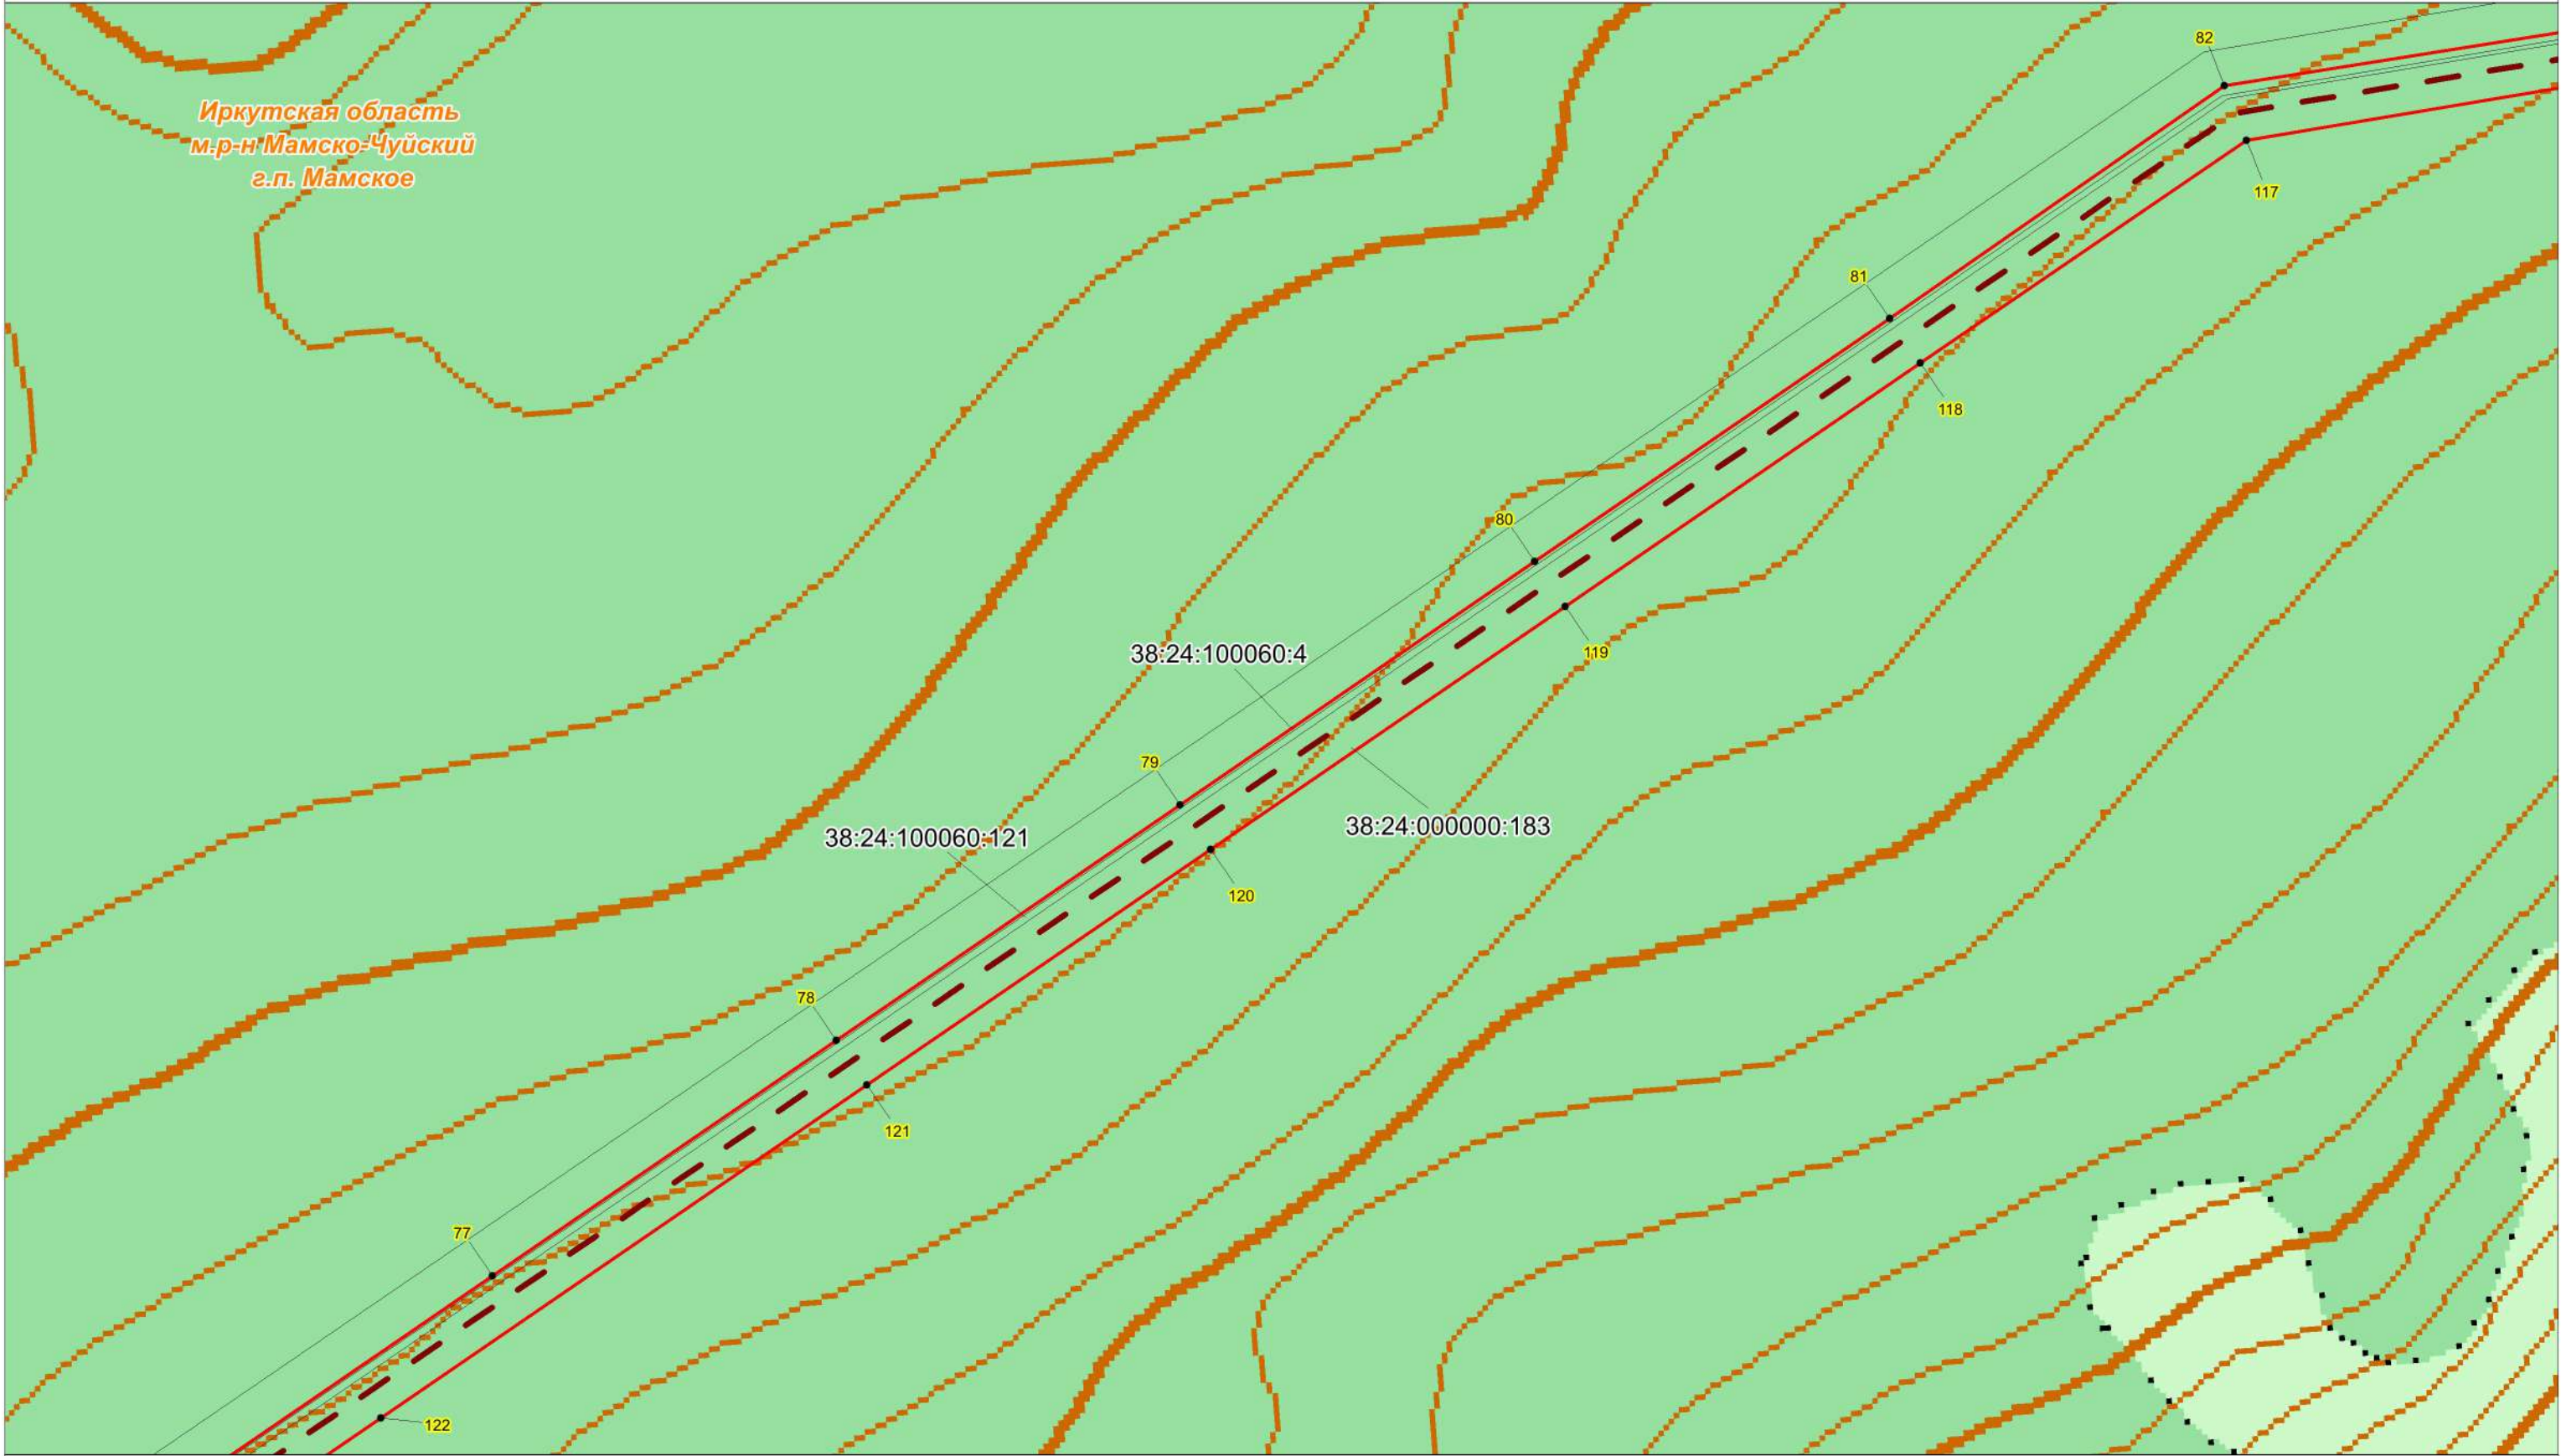


Условные обозначения:

Масштаб 1:10000

- проектная граница публичного сервитута;
- характерная точка границы проектного публичного сервитута;
- кадастровый номер и границы земельных участков, в отношении которых испрашивается публичный сервитут;
- номер, граница кадастрового квартала;
- установленные границы административно-территориальных образований;
- Проектное местоположение инженерных сооружений:
- ось объекта: ВЛ 220 кВ Пеледуй-Сухой Лог №3

Схема расположения границ публичного сервитута

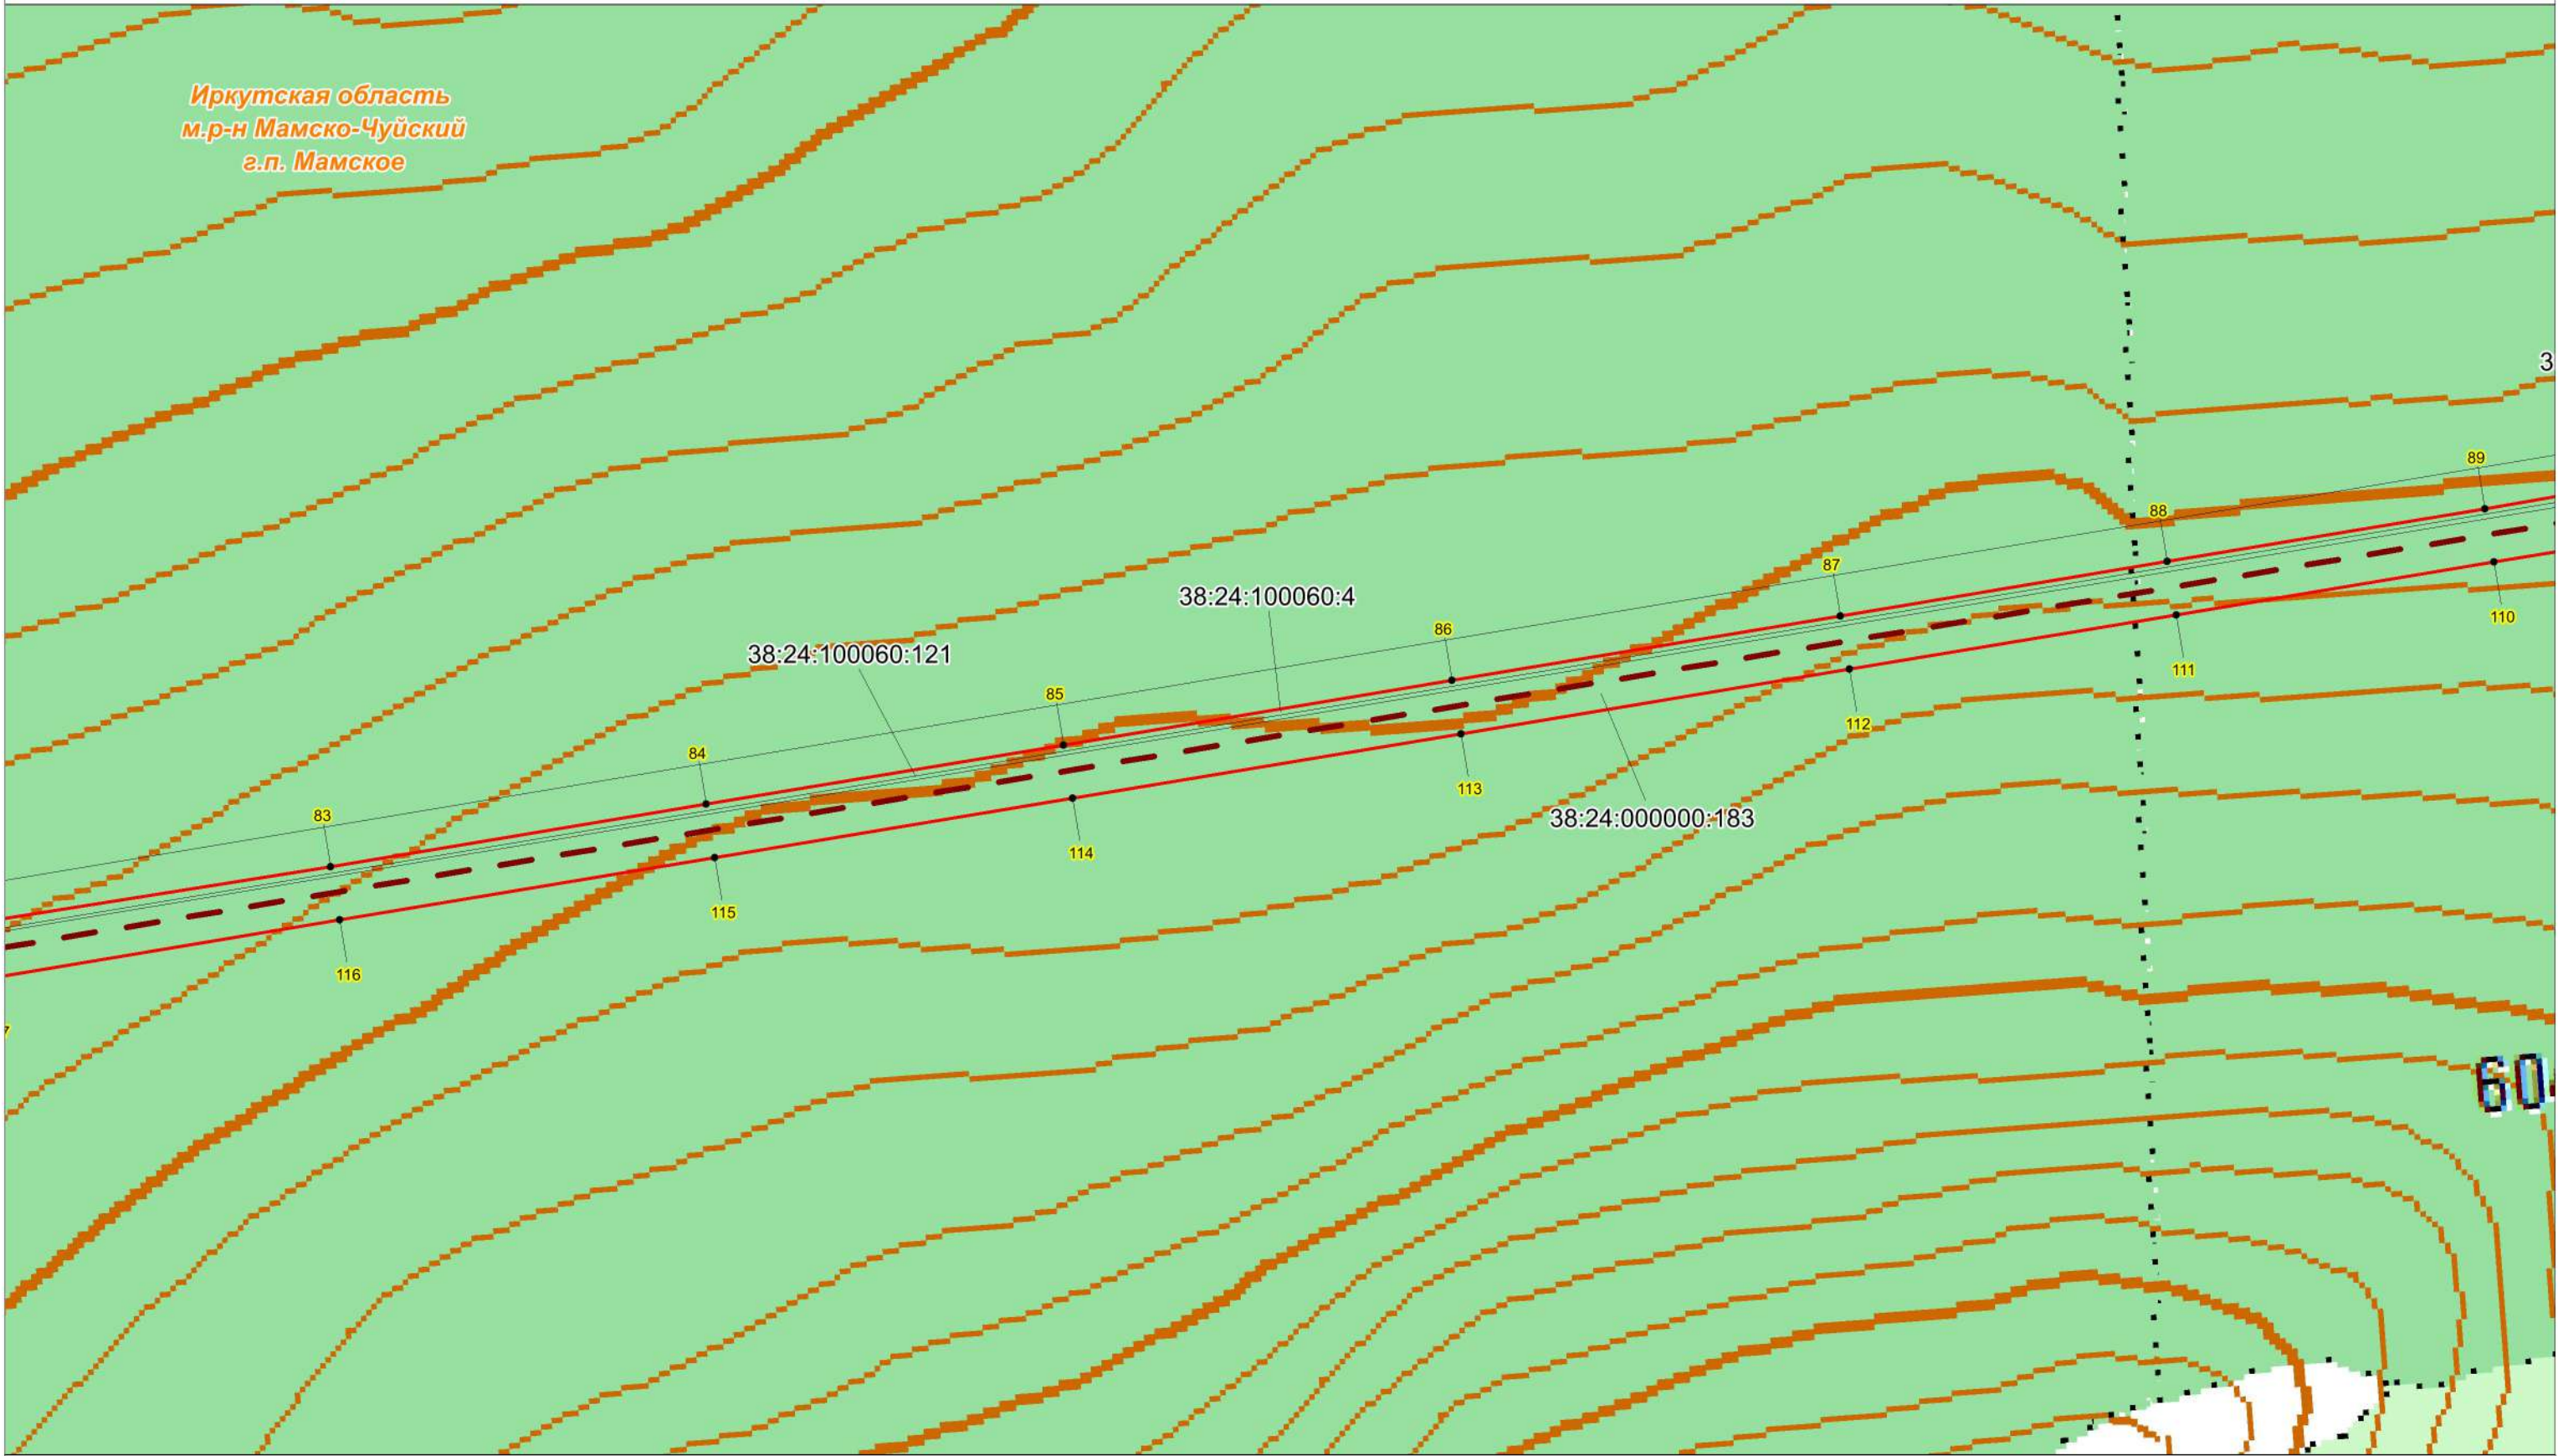

Условные обозначения:

Масштаб 1:10000

- проектная граница публичного сервитута;
- характеристическая точка границы проектного публичного сервитута;
- кадастровый номер и границы земельных участков, в отношении которых испрашивается публичный сервитут;
- номер, граница кадастрового квартала;
- установленные границы административно-территориальных образований;
- Проектное местоположение инженерных сооружений:
- ось объекта: ВЛ 220 кВ Пеледуй-Сухой Лог №3

Схема расположения границ публичного сервитута


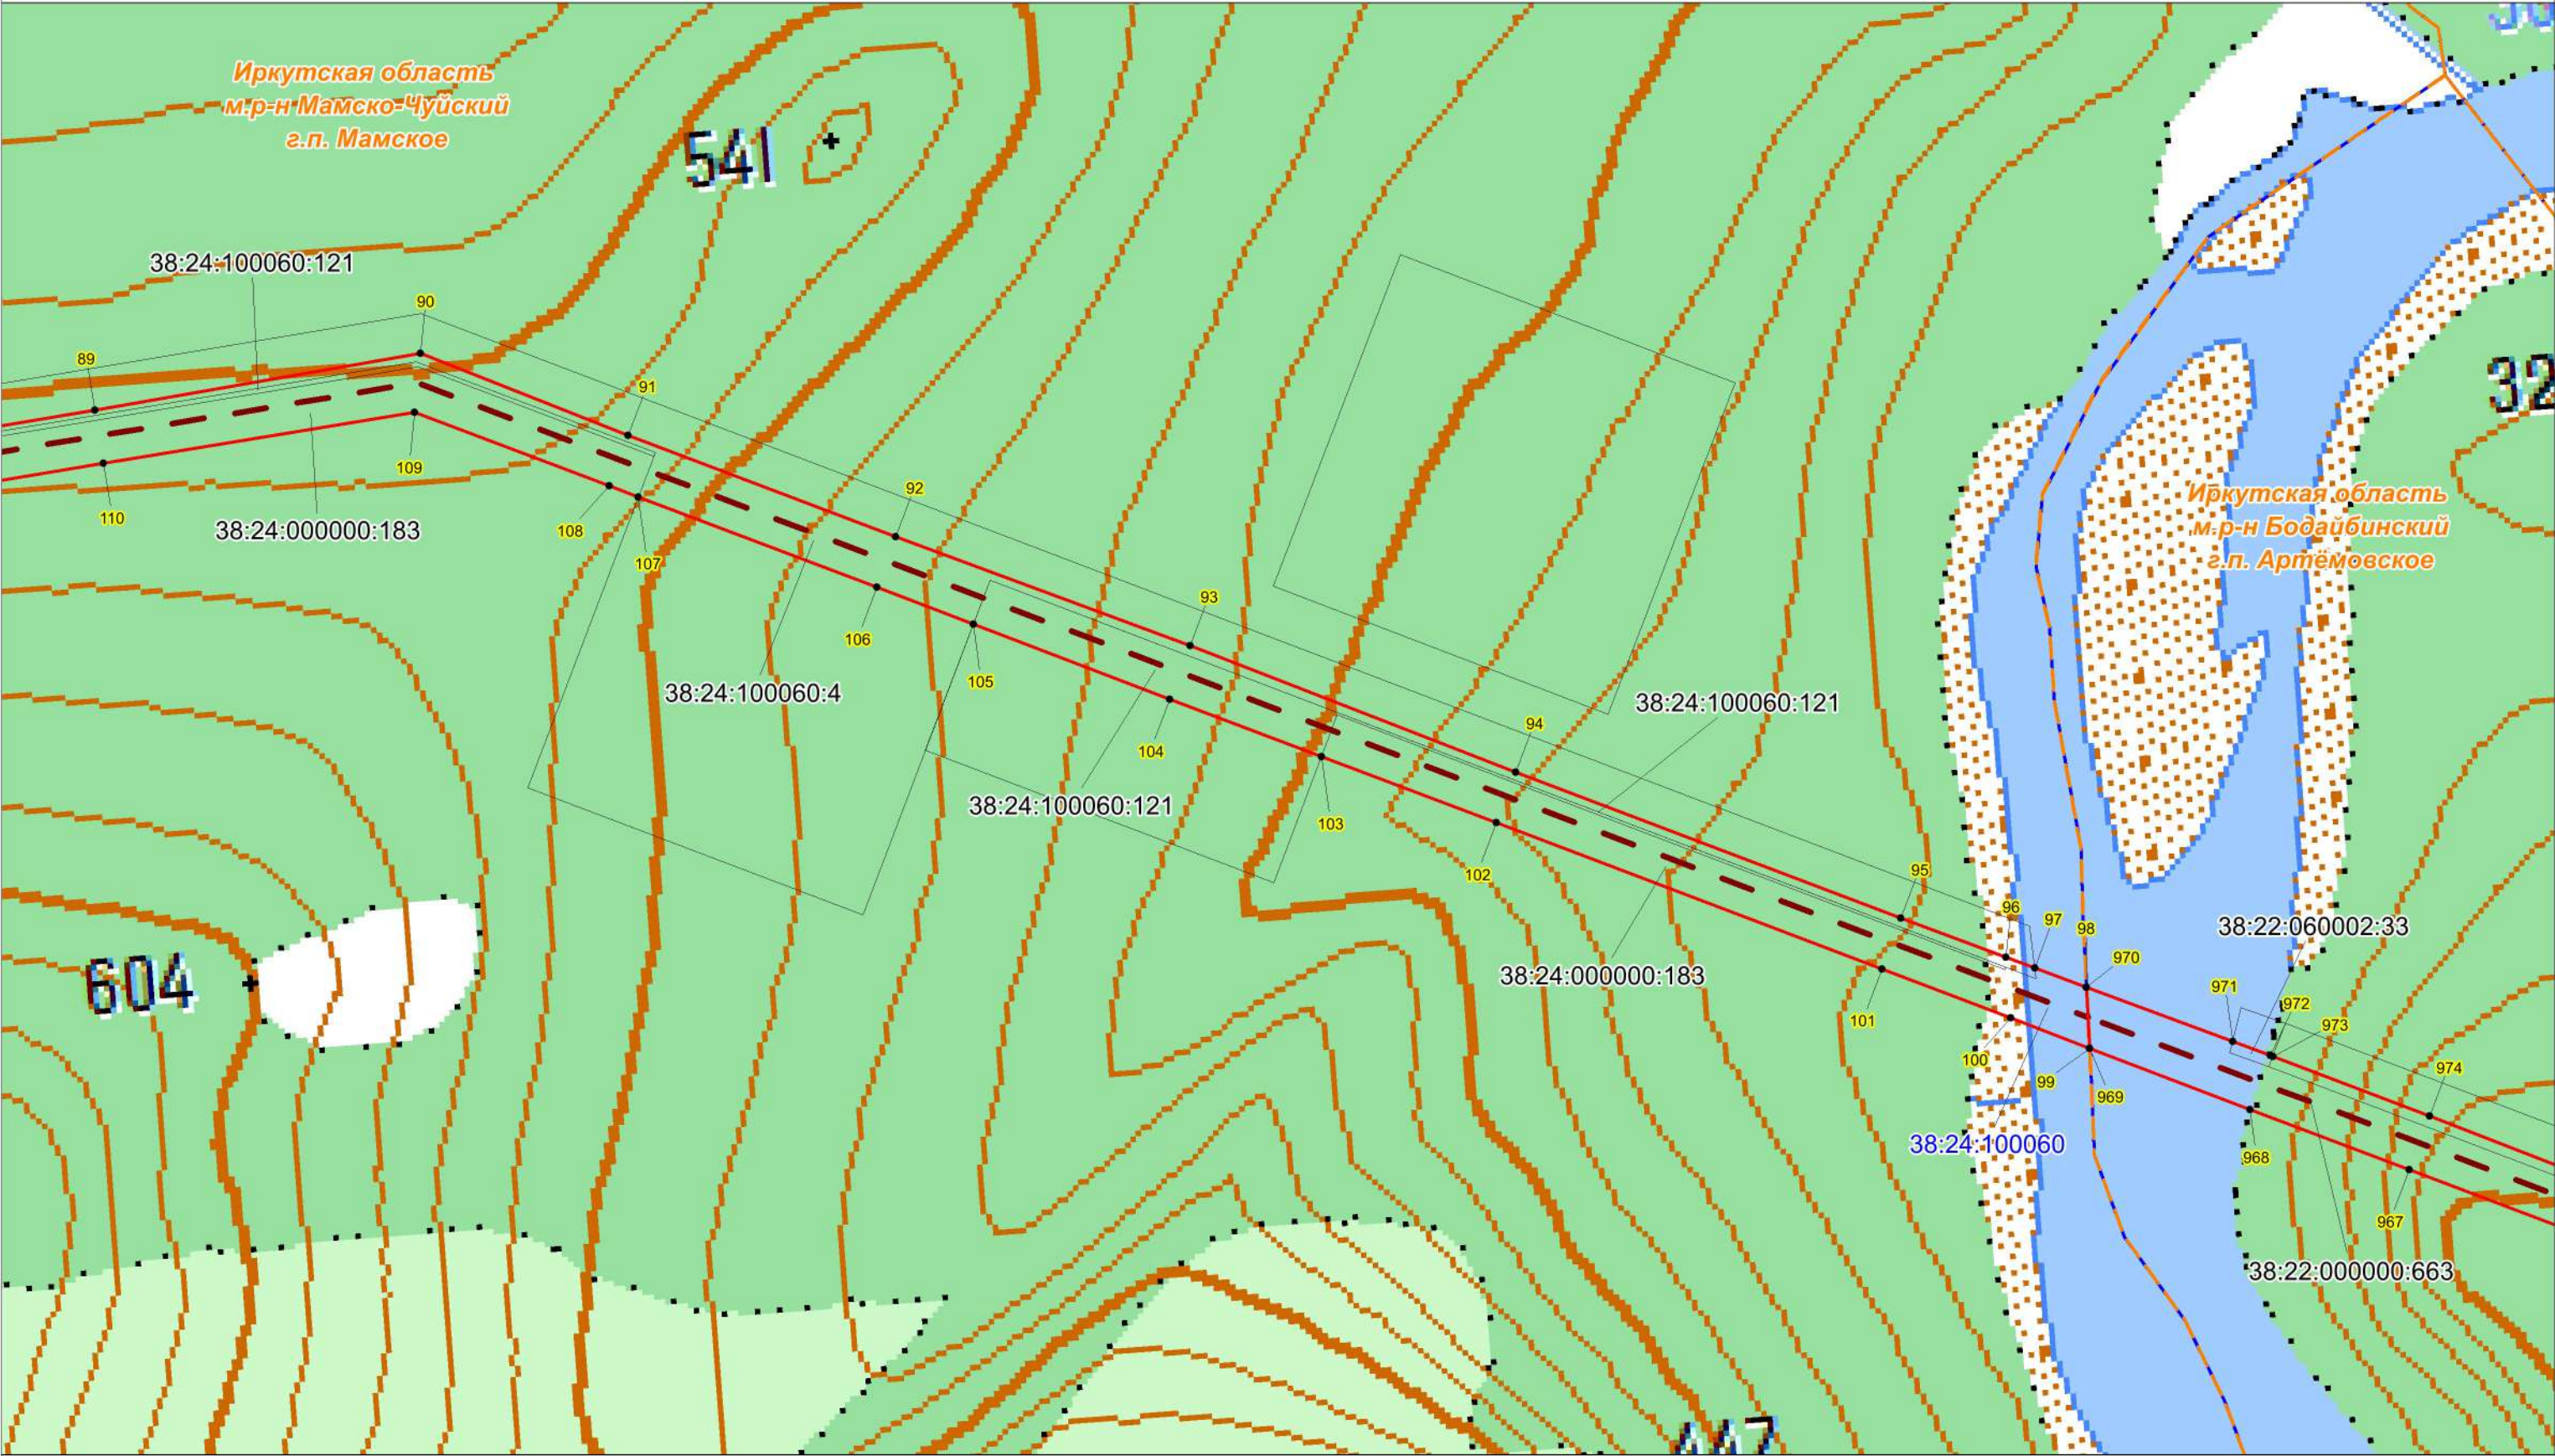


Схема расположения границ публичного сервитута

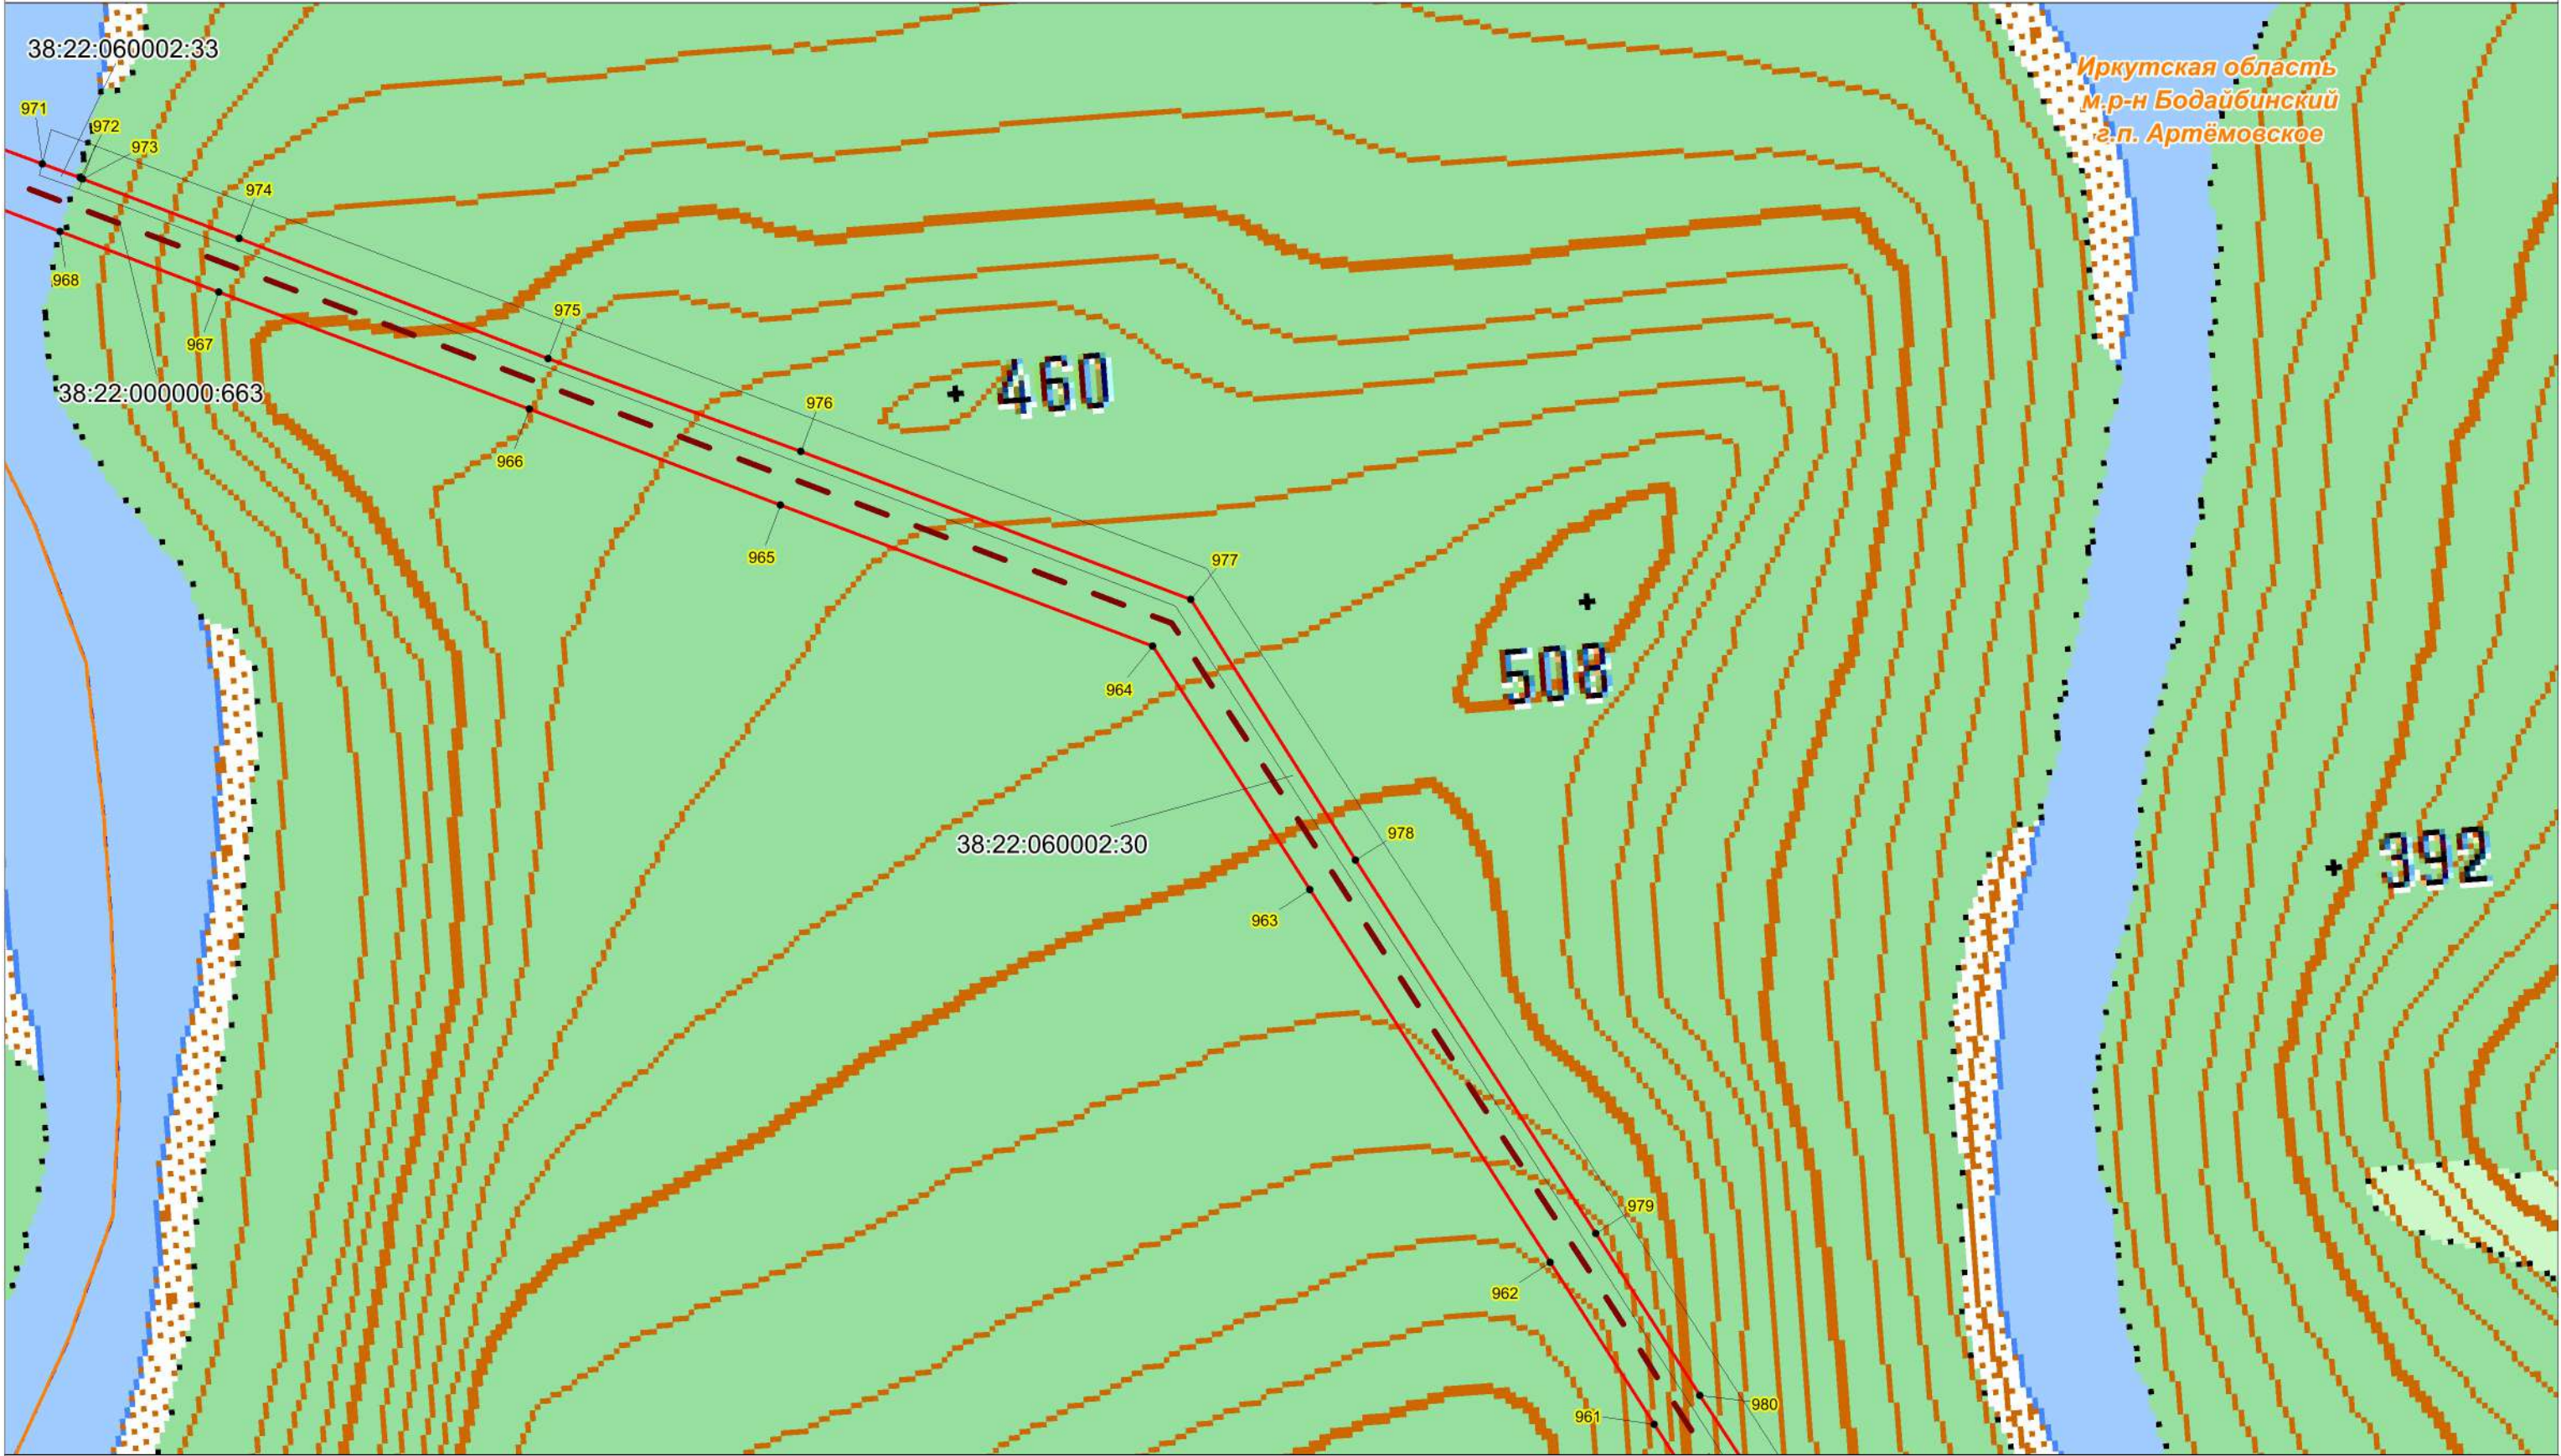


Условные обозначения:

Масштаб 1:10000

- проектная граница публичного сервитута;
 - характерная точка границы проектного публичного сервитута;
 - кадастровый номер и границы земельных участков, в отношении которых испрашивается публичный сервитут;
 - номер, граница кадастрового квартала;
 - установленные границы административно-территориальных образований;
 - ось объекта: ВЛ 220 кВ Пеледуй-Сухой Лог №3
- Проектное местоположение инженерных сооружений:


Схема расположения границ публичного сервитута

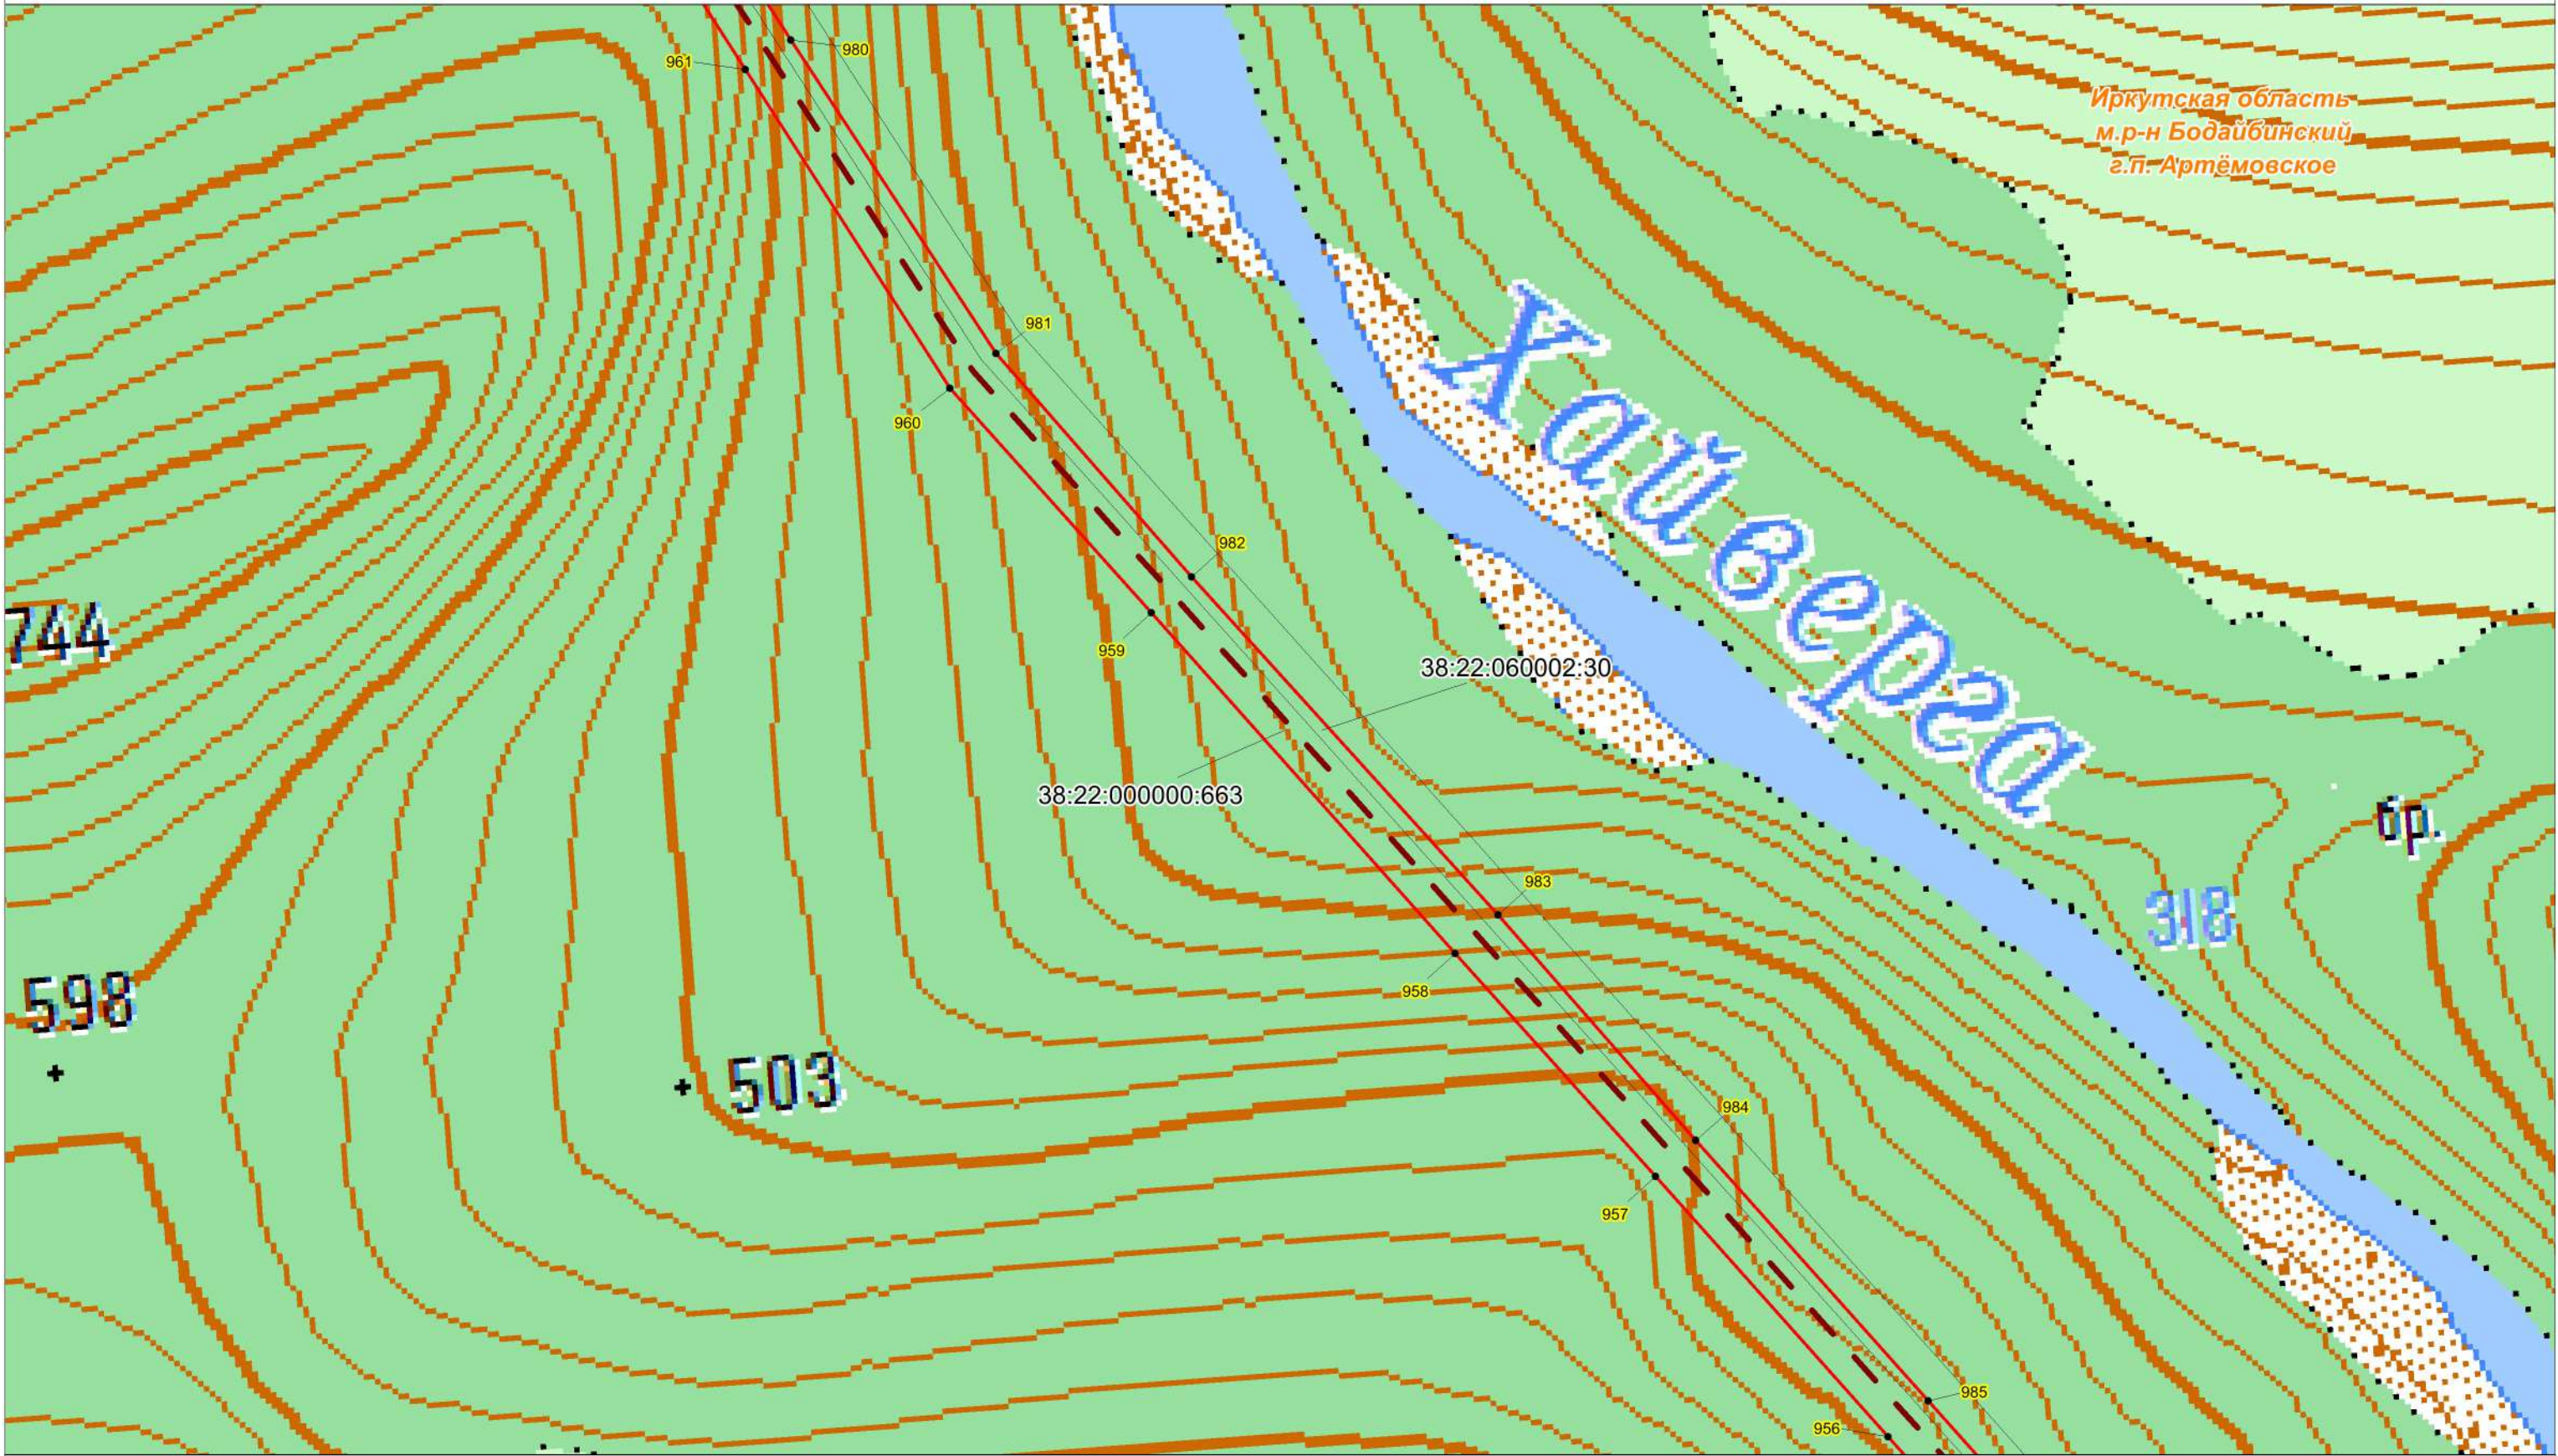

Условные обозначения:

Масштаб 1:10000

- проектная граница публичного сервитута;
 - характерная точка границы проектного публичного сервитута;
 - кадастровый номер и границы земельных участков, в отношении которых испрашивается публичный сервитут;
 - номер, граница кадастровго квартала;
 - установленные границы административно-территориальных образований;
- Проектное местоположение инженерных сооружений:
- ось объекта: ВЛ 220 кВ Пеледуй-Сухой Лог №3

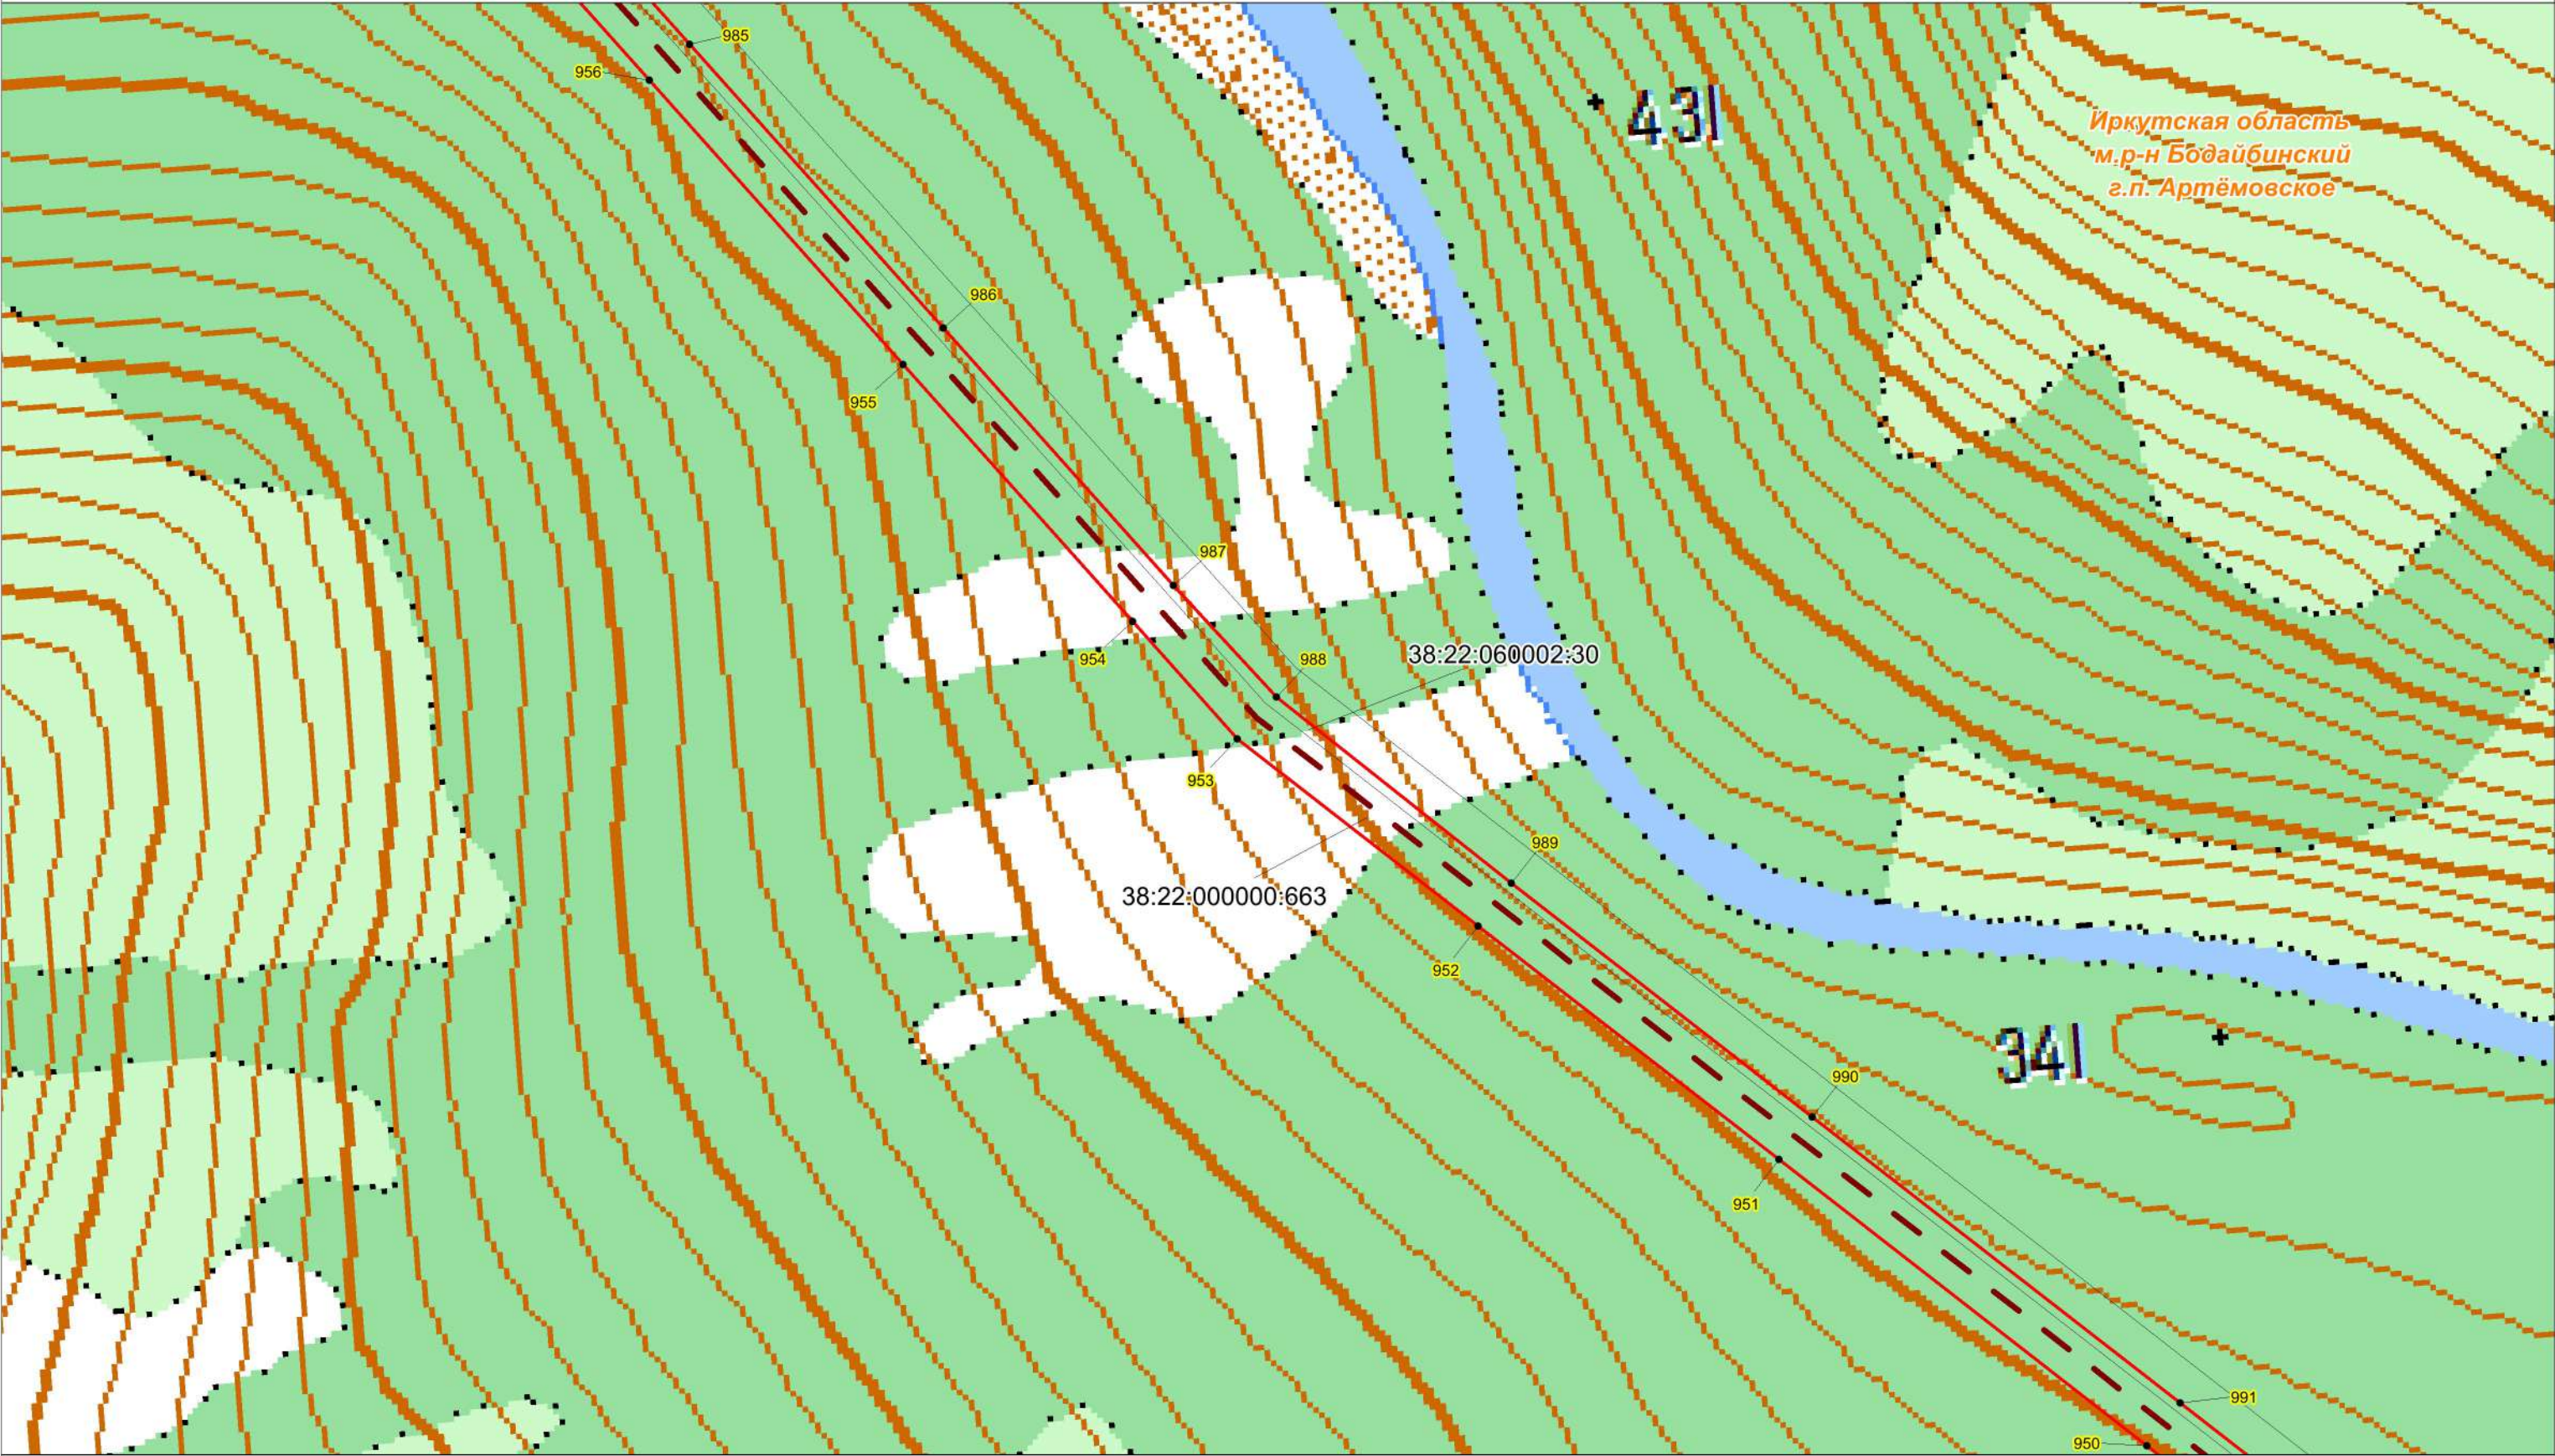


Условные обозначения:

- проектная граница публичного сервитута;
 - характерная точка границы проектного публичного сервитута;
 - кадастровый номер и границы земельных участков, в отношении которых испрашивается публичный сервитут;
 - номер, граница кадастровго квартала;
 - установленные границы административно-территориальных образований;
- Проектное местоположение инженерных сооружений:
- ось объекта: ВЛ 220 кВ Пеледуй-Сухой Лог №3

Масштаб 1:10000

Схема расположения границ публичного сервитута

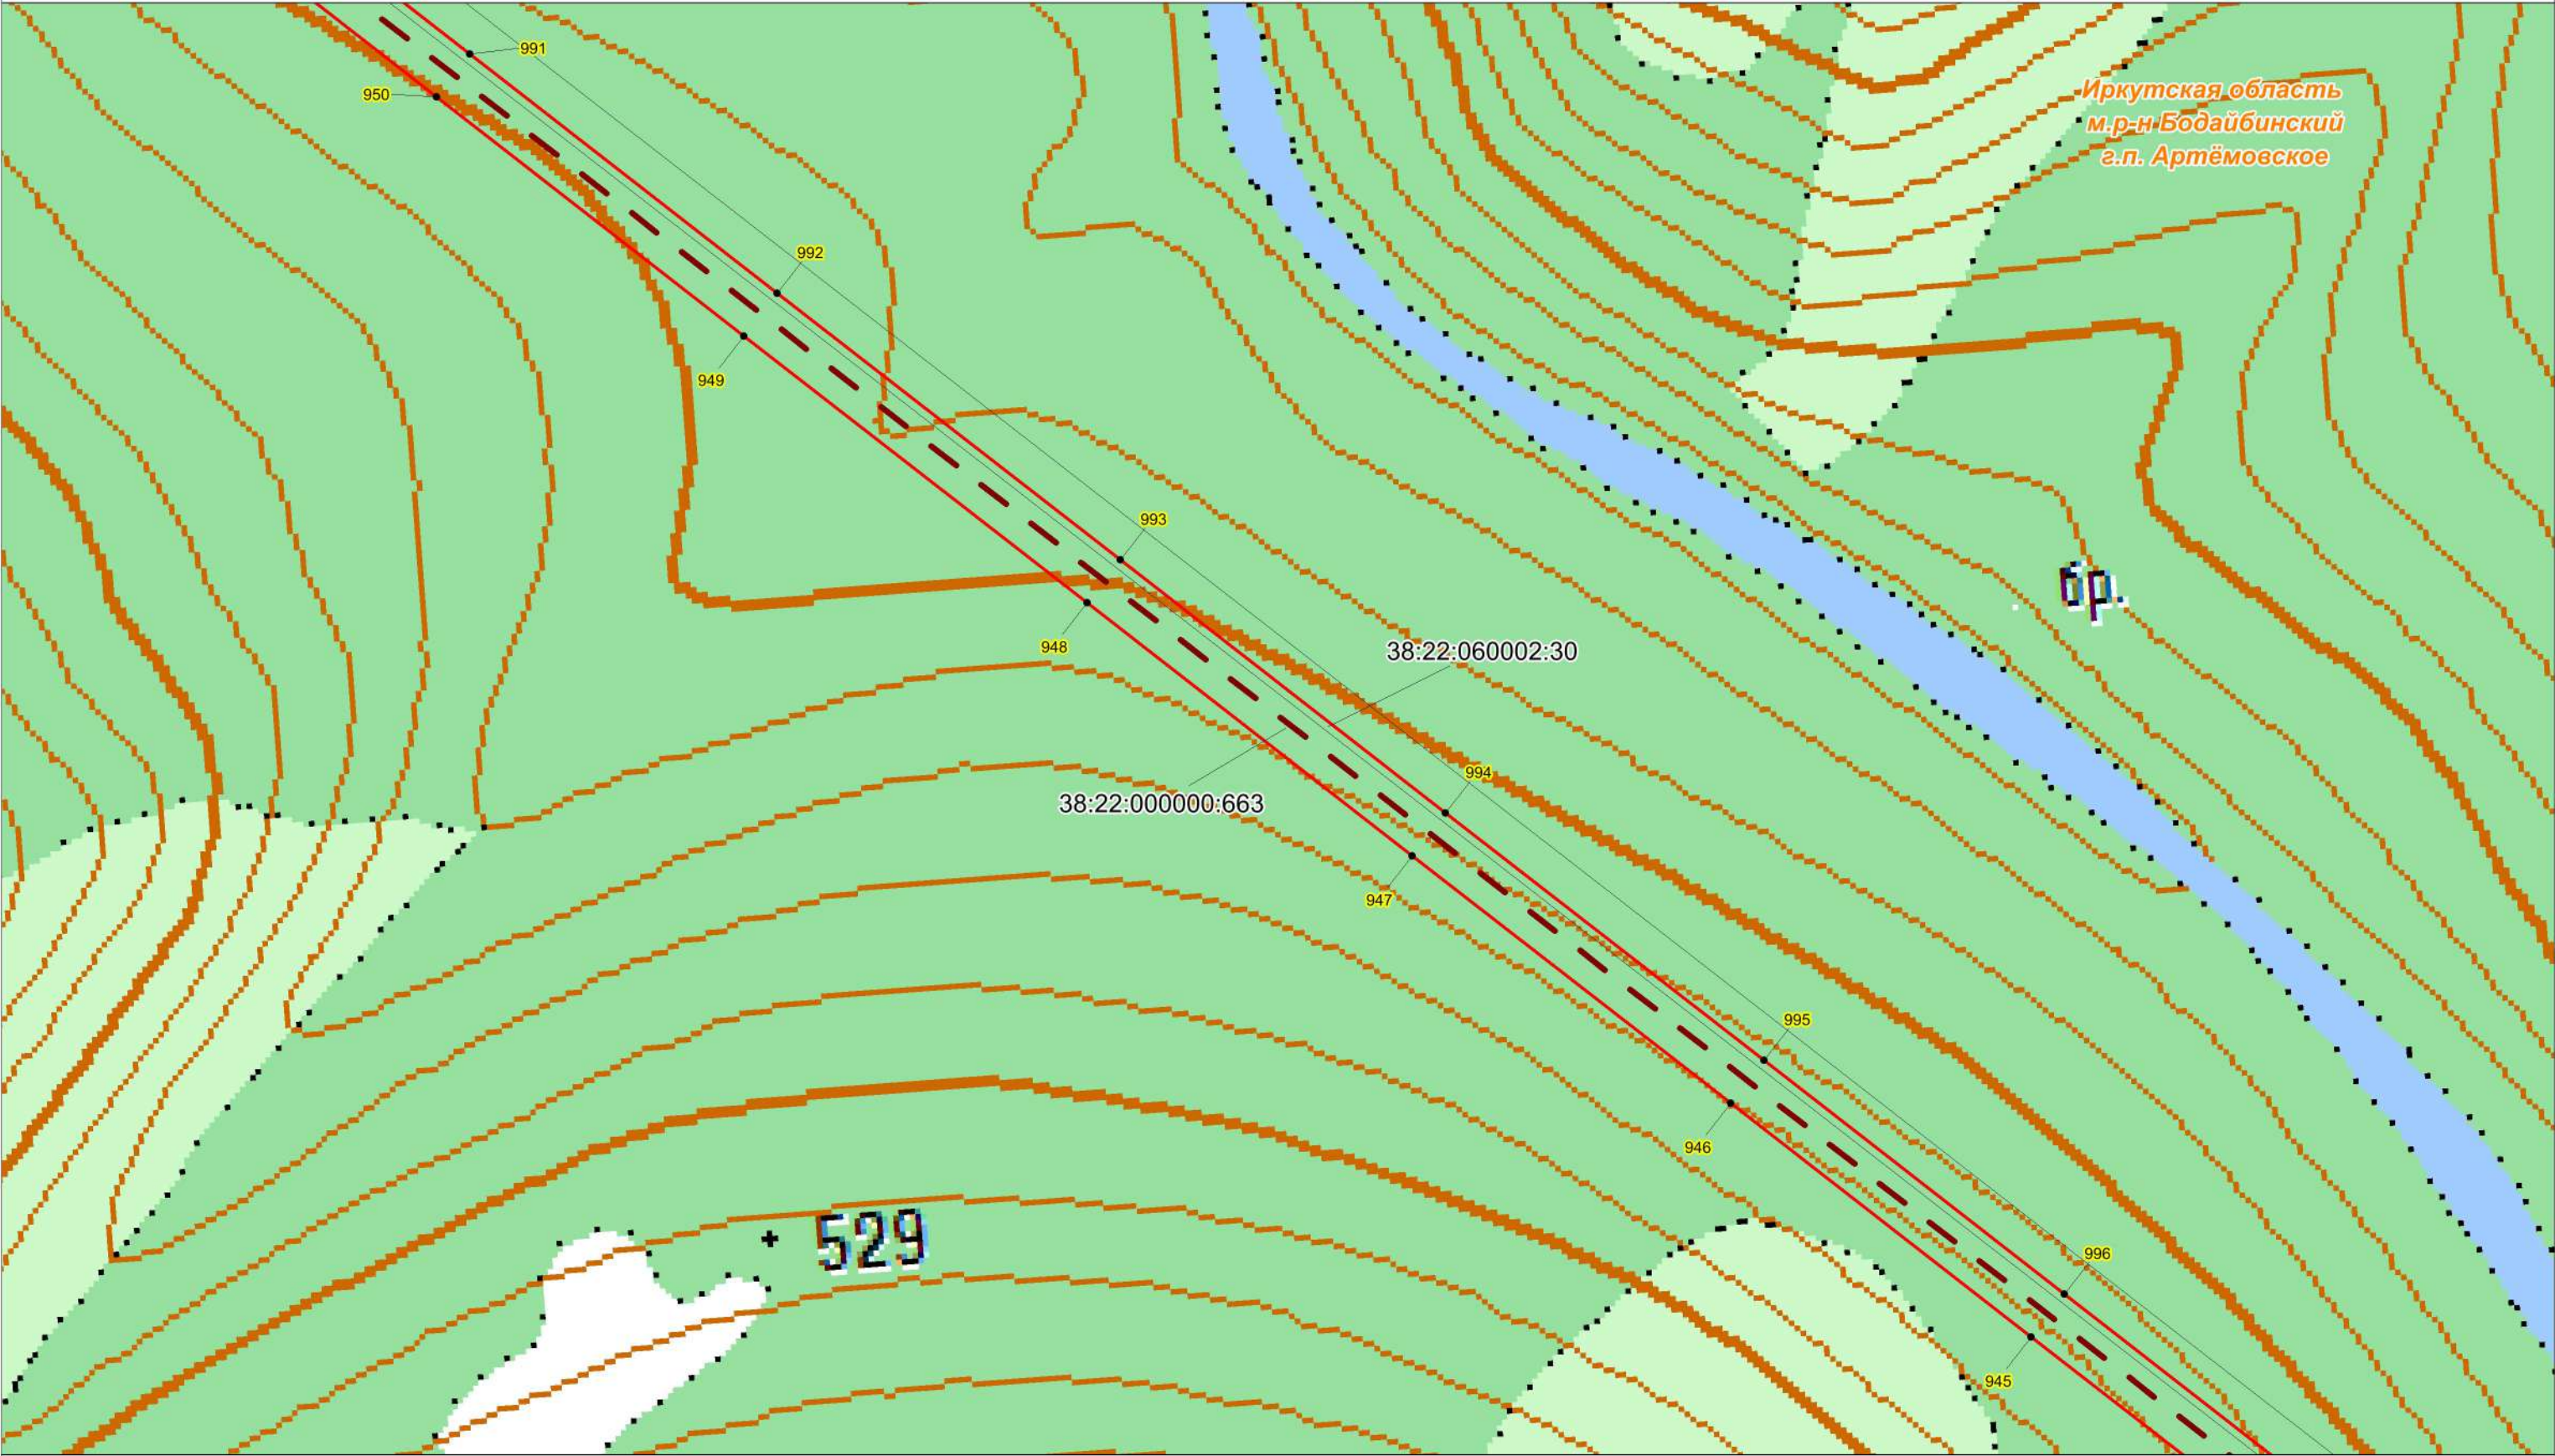


Условные обозначения:

Масштаб 1:10000

- проектная граница публичного сервитута;
- характеристическая точка границы проектного публичного сервитута;
- кадастровый номер и границы земельных участков, в отношении которых испрашивается публичный сервитут;
- номер, граница кадастрового квартала;
- установленные границы административно-территориальных образований;
- Проектное местоположение инженерных сооружений:
- ось объекта: ВЛ 220 кВ Пеледуй-Сухой Лог №3


Схема расположения границ публичного сервитута

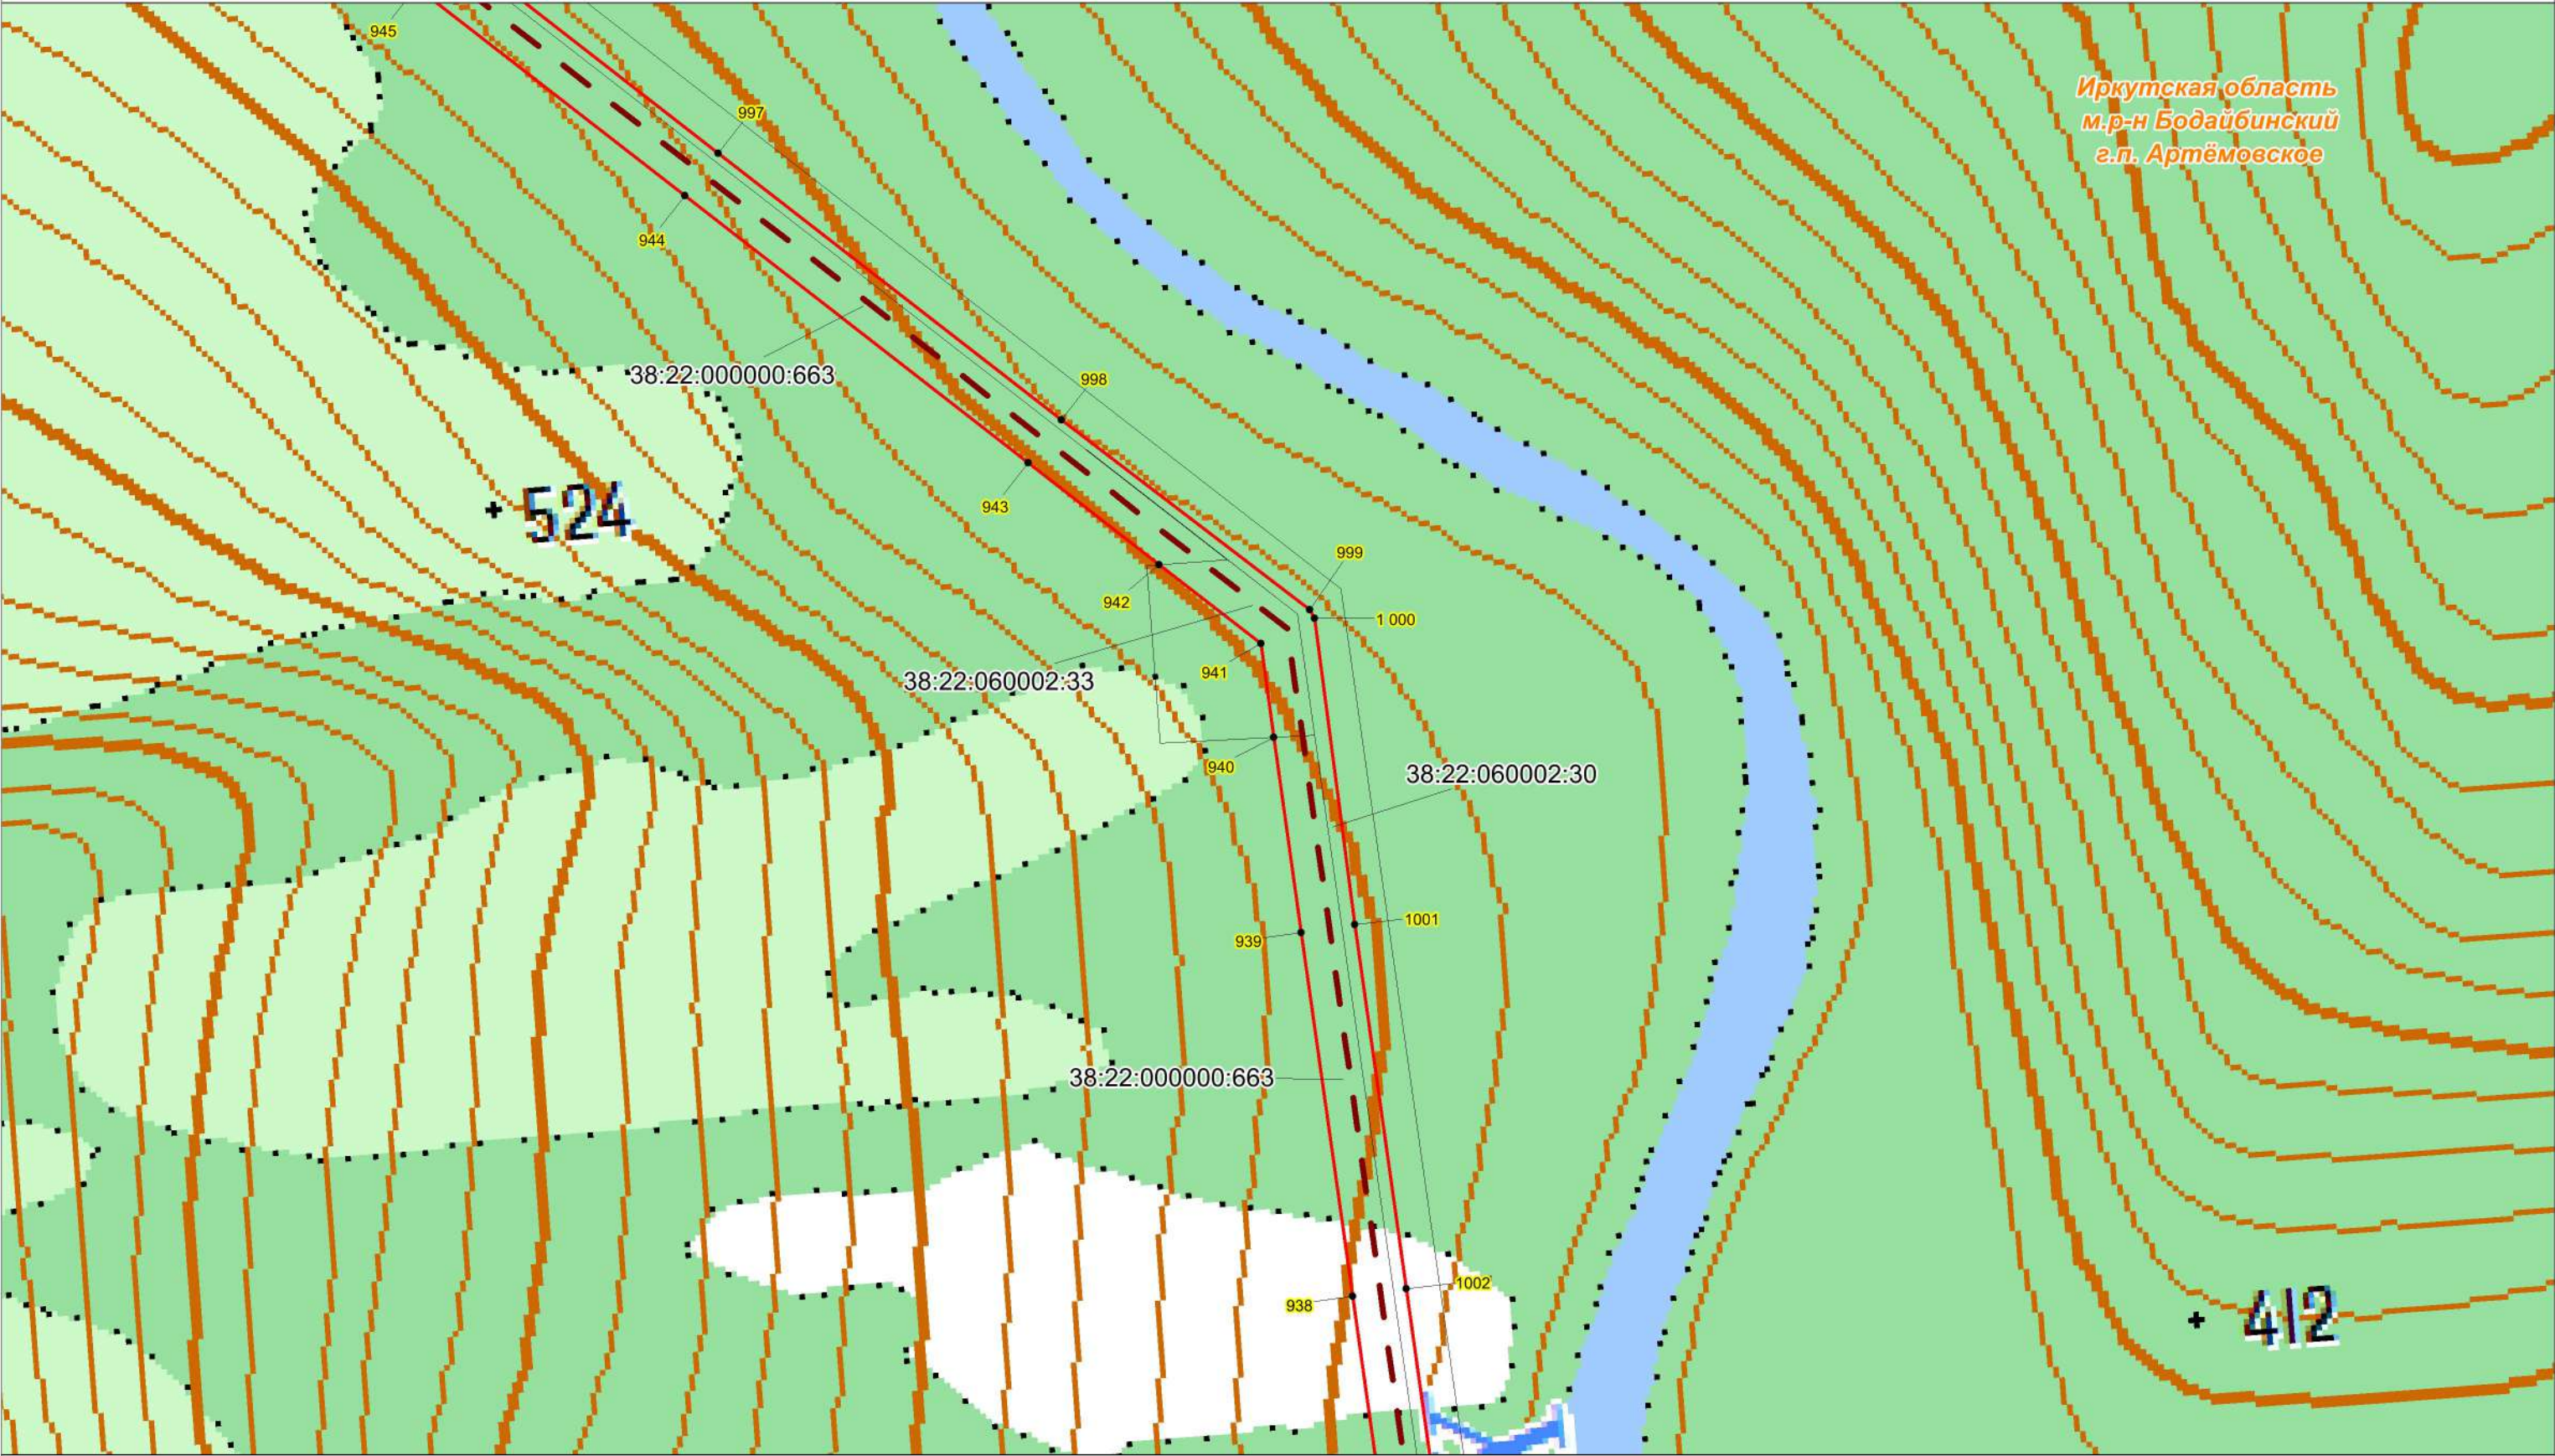

Условные обозначения:

- проектная граница публичного сервитута;
 - характеристическая точка границы проектного публичного сервитута;
 - кадастровый номер и границы земельных участков, в отношении которых испрашивается публичный сервитут;
 - номер, граница кадастрового квартала;
 - установленные границы административно-территориальных образований;
- Проектное местоположение инженерных сооружений:
- ось объекта: ВЛ 220 кВ Пеледуй-Сухой Лог №3

Масштаб 1:10000

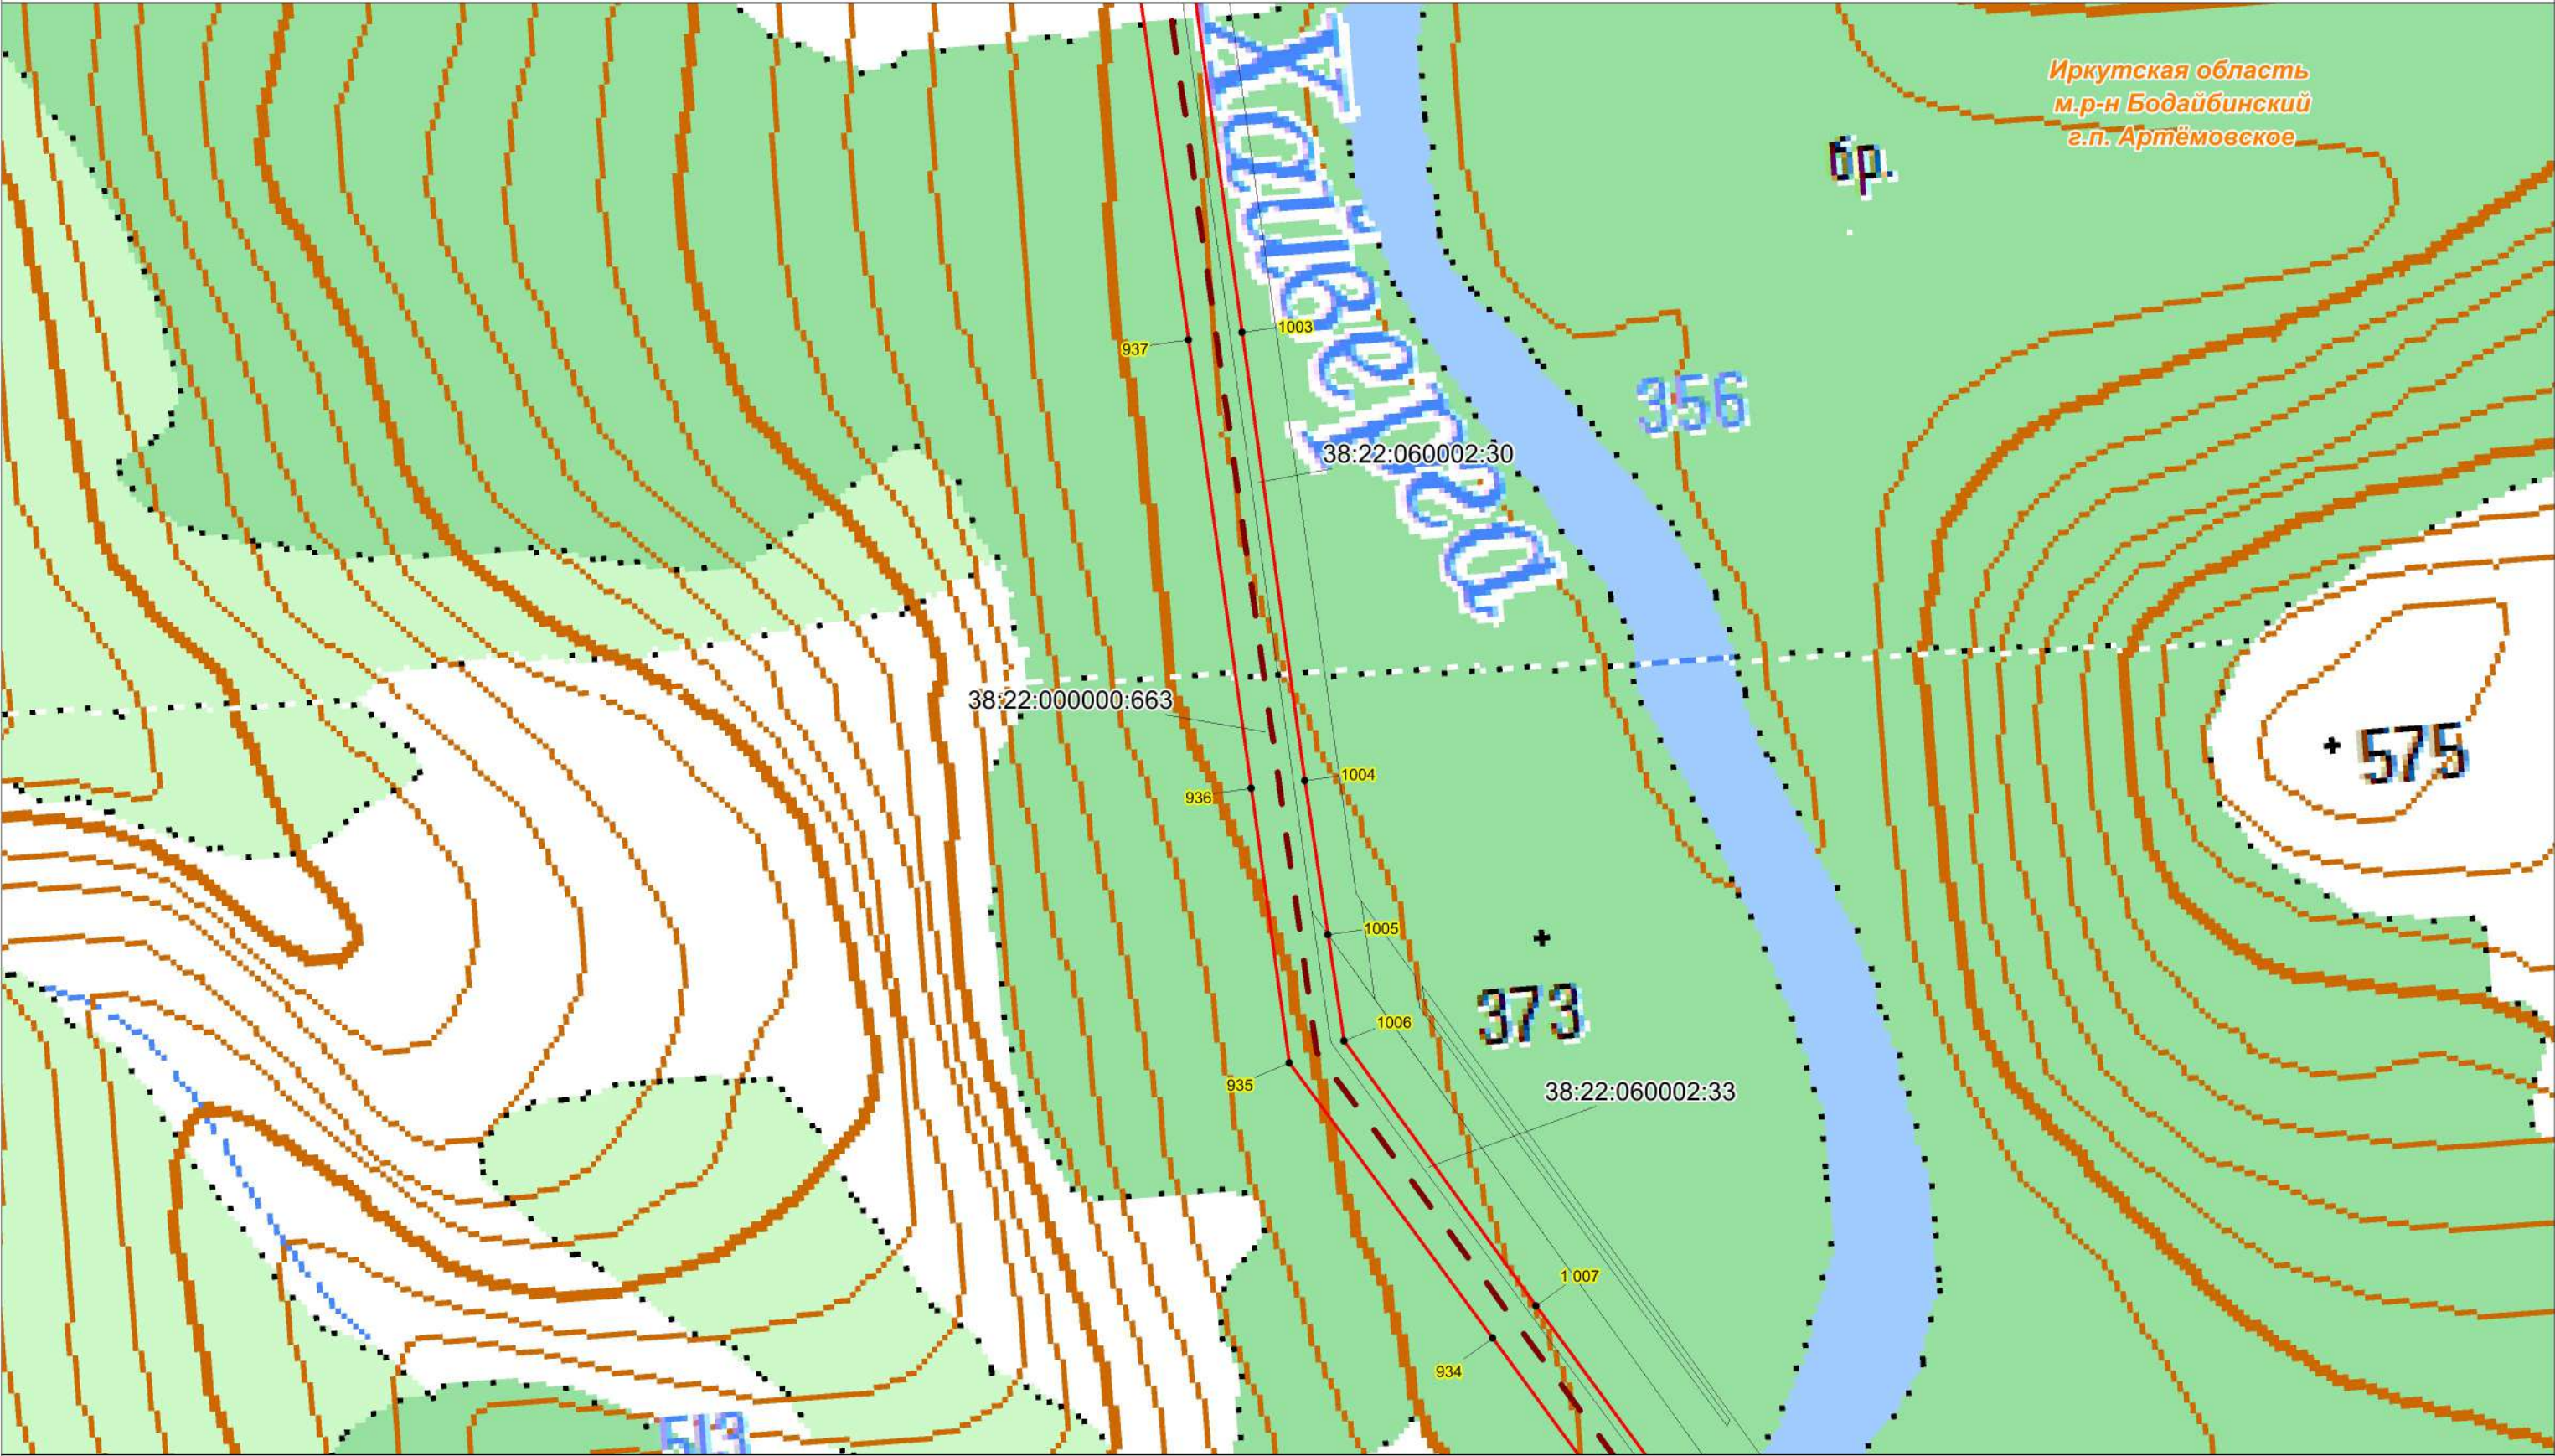


Условные обозначения:

- проектная граница публичного сервитута;
- характерная точка границы проектного публичного сервитута;
- кадастровый номер и границы земельных участков, в отношении которых испрашивается публичный сервитут;
- номер, граница кадастрового квартала;
- установленные границы административно-территориальных образований;
- ось объекта: ВЛ 220 кВ Пеледуй-Сухой Лог №3

Масштаб 1:10000

Схема расположения границ публичного сервитута

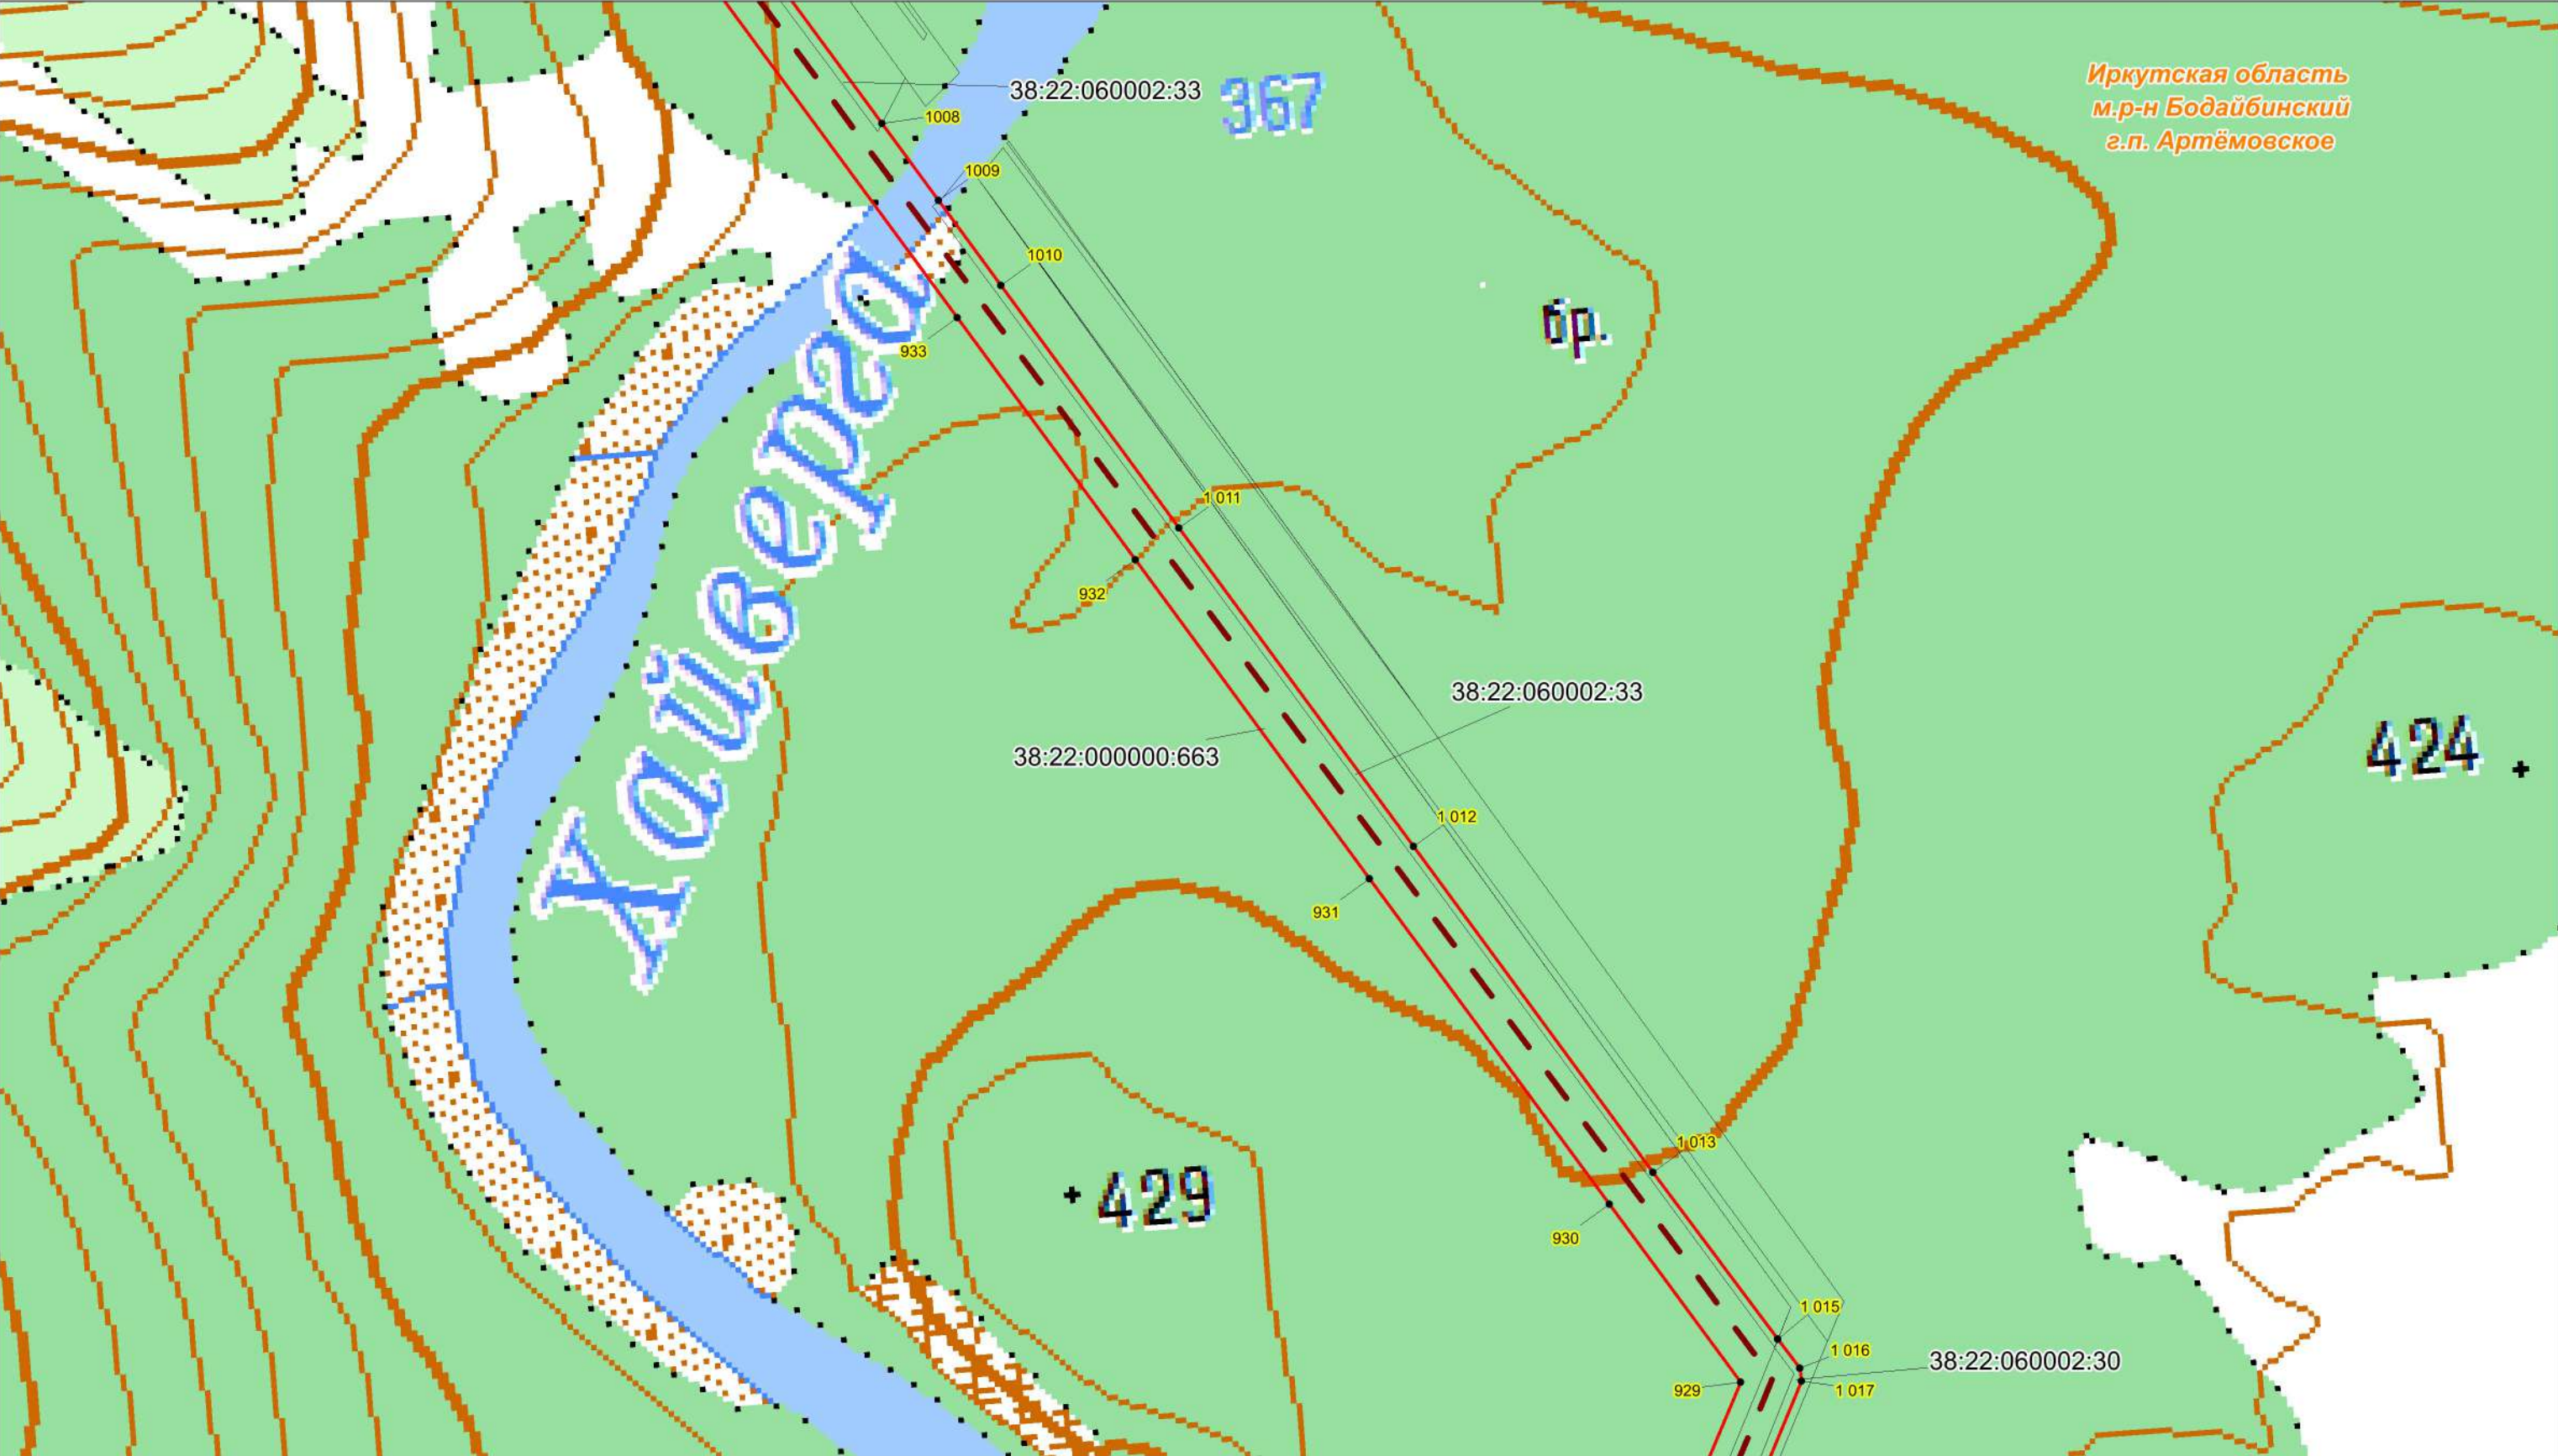


Условные обозначения:

Масштаб 1:10000

- проектная граница публичного сервитута;
- характеристическая точка границы проектного публичного сервитута;
- кадастровый номер и границы земельных участков, в отношении которых испрашивается публичный сервитут;
- номер, граница кадастрового квартала;
- установленные границы административно-территориальных образований;
- Проектное местоположение инженерных сооружений:
- ось объекта: ВЛ 220 кВ Пеледуй-Сухой Лог №3

Схема расположения границ публичного сервитута

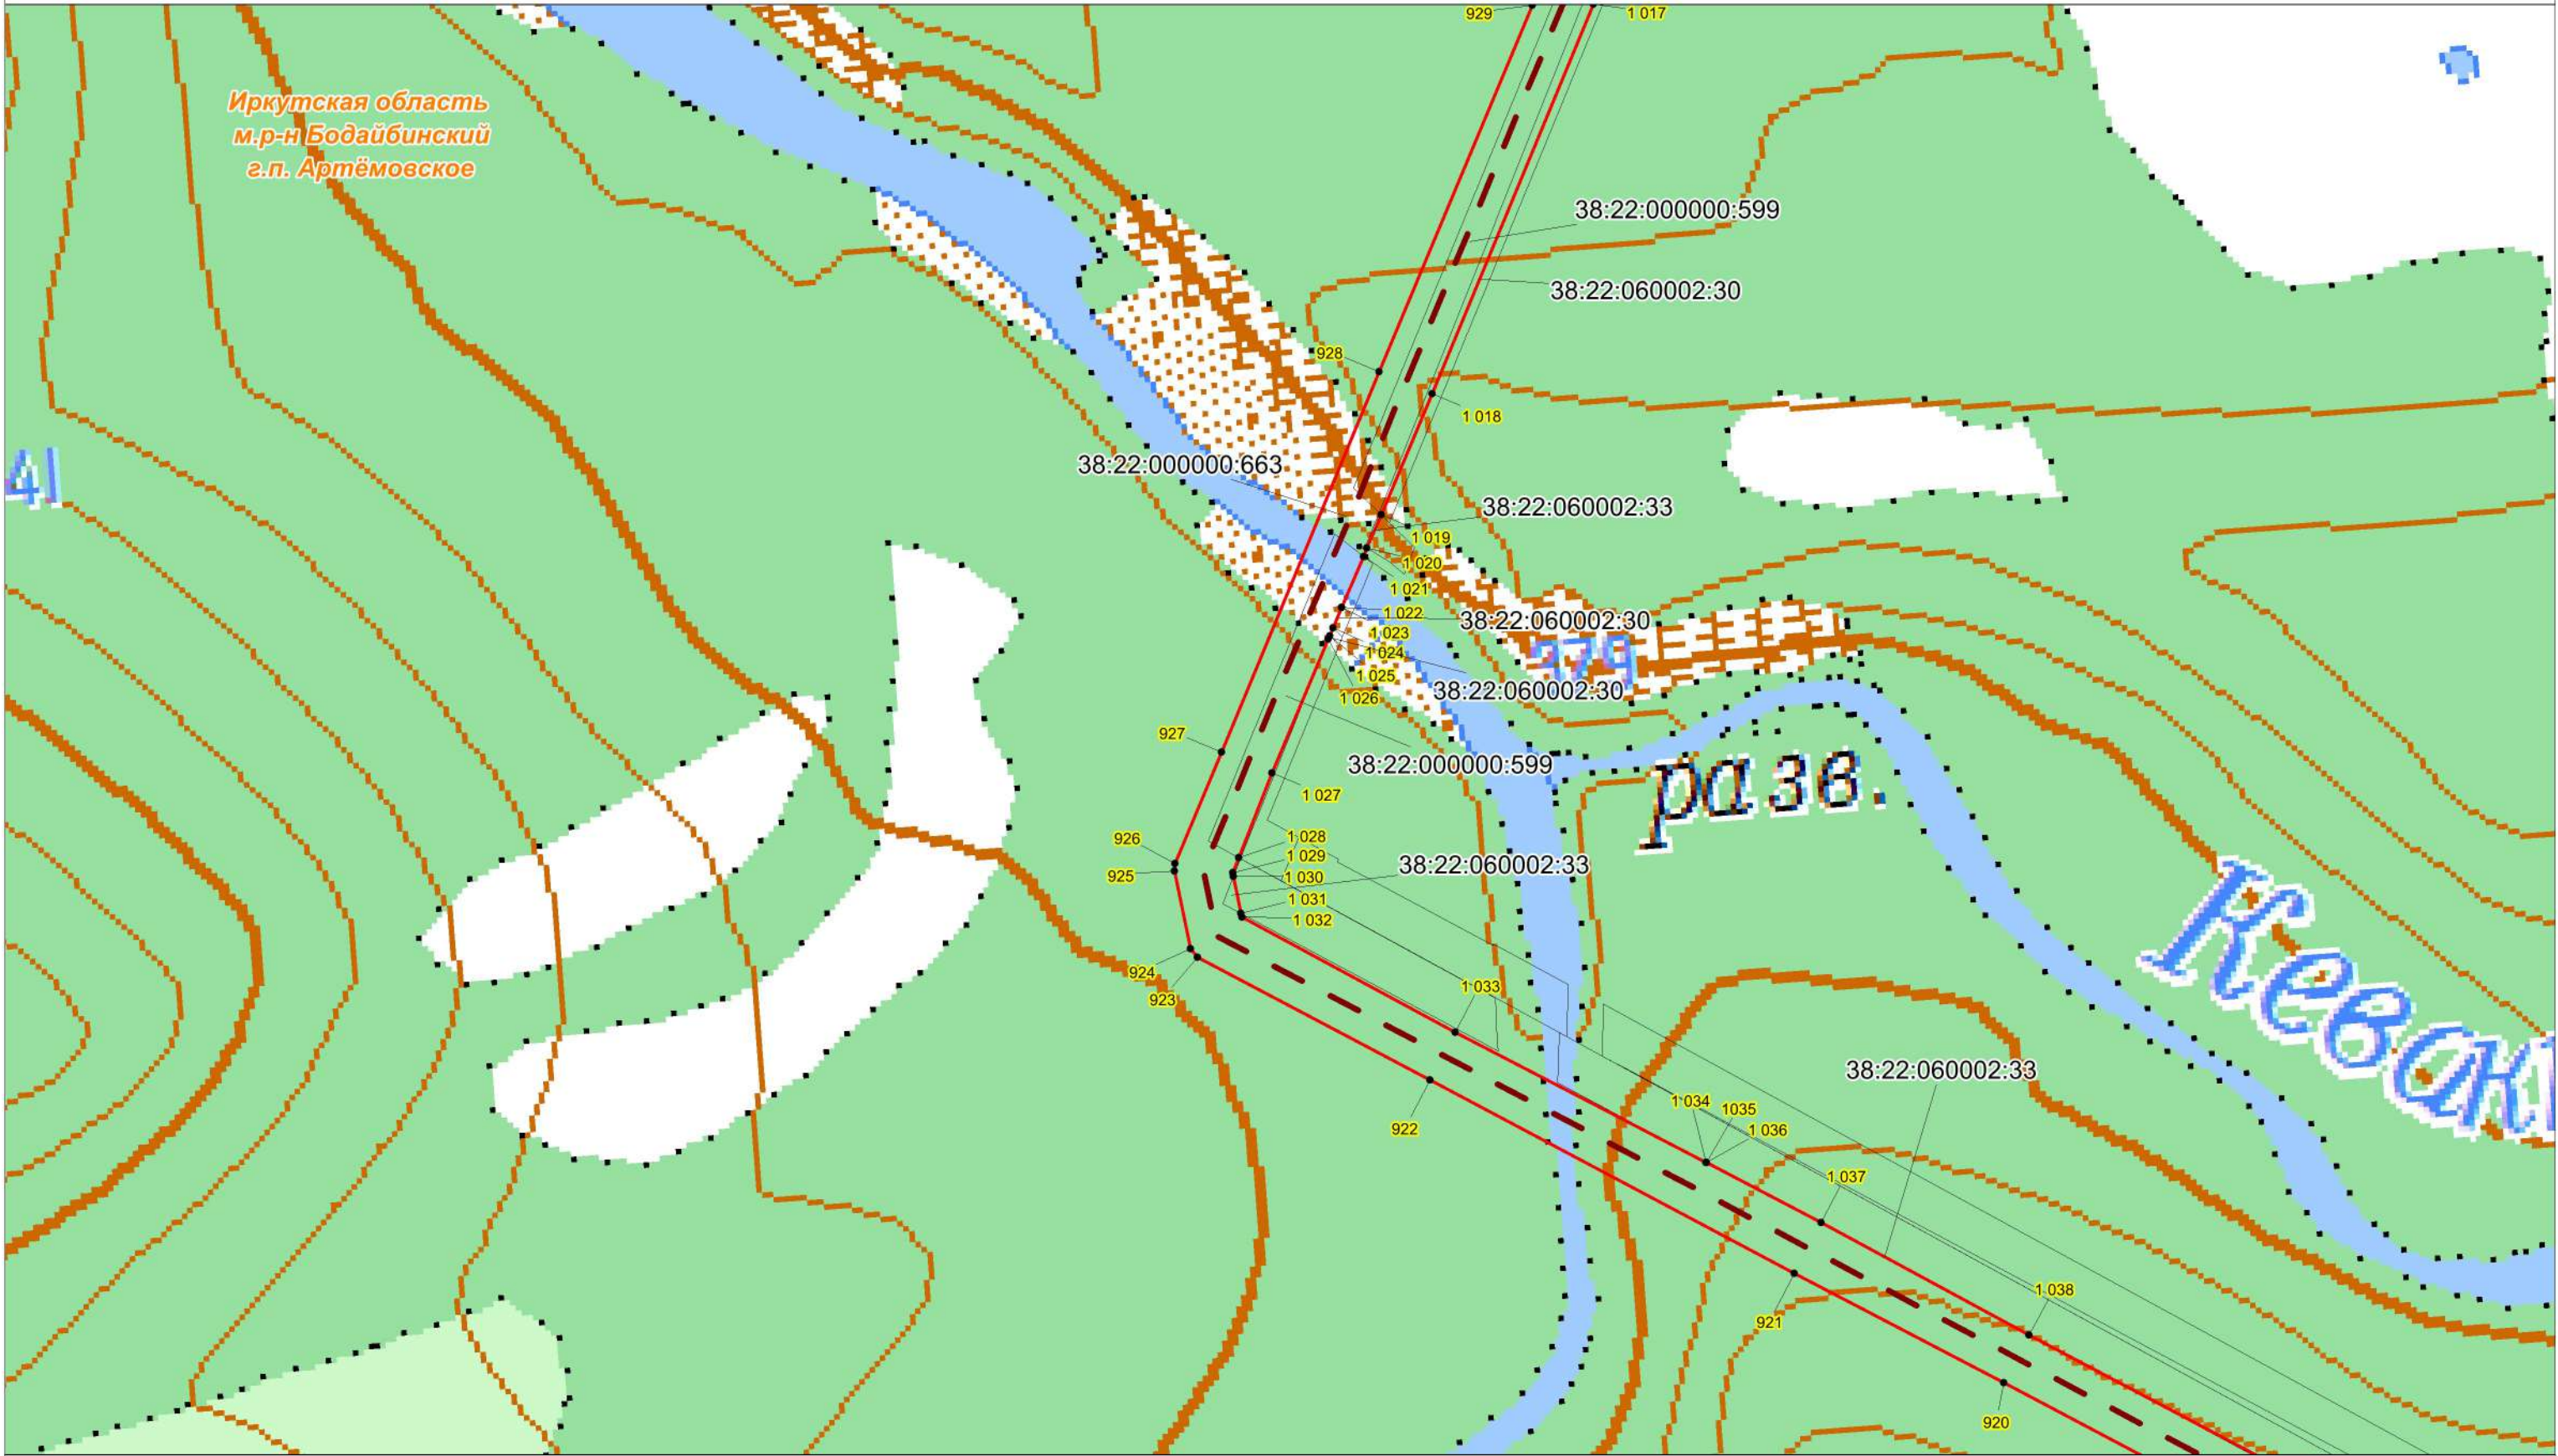


Условные обозначения:

- проектная граница публичного сервитута;
- характеристическая точка границы проектного публичного сервитута;
- кадастровый номер и границы земельных участков, в отношении которых испрашивается публичный сервитут;
- номер, граница кадастрового квартала;
- установленные границы административно-территориальных образований;
- Проектное местоположение инженерных сооружений:
- ось объекта: ВЛ 220 кВ Пеледуй-Сухой Лог №3

Масштаб 1:10000

Схема расположения границ публичного сервитута

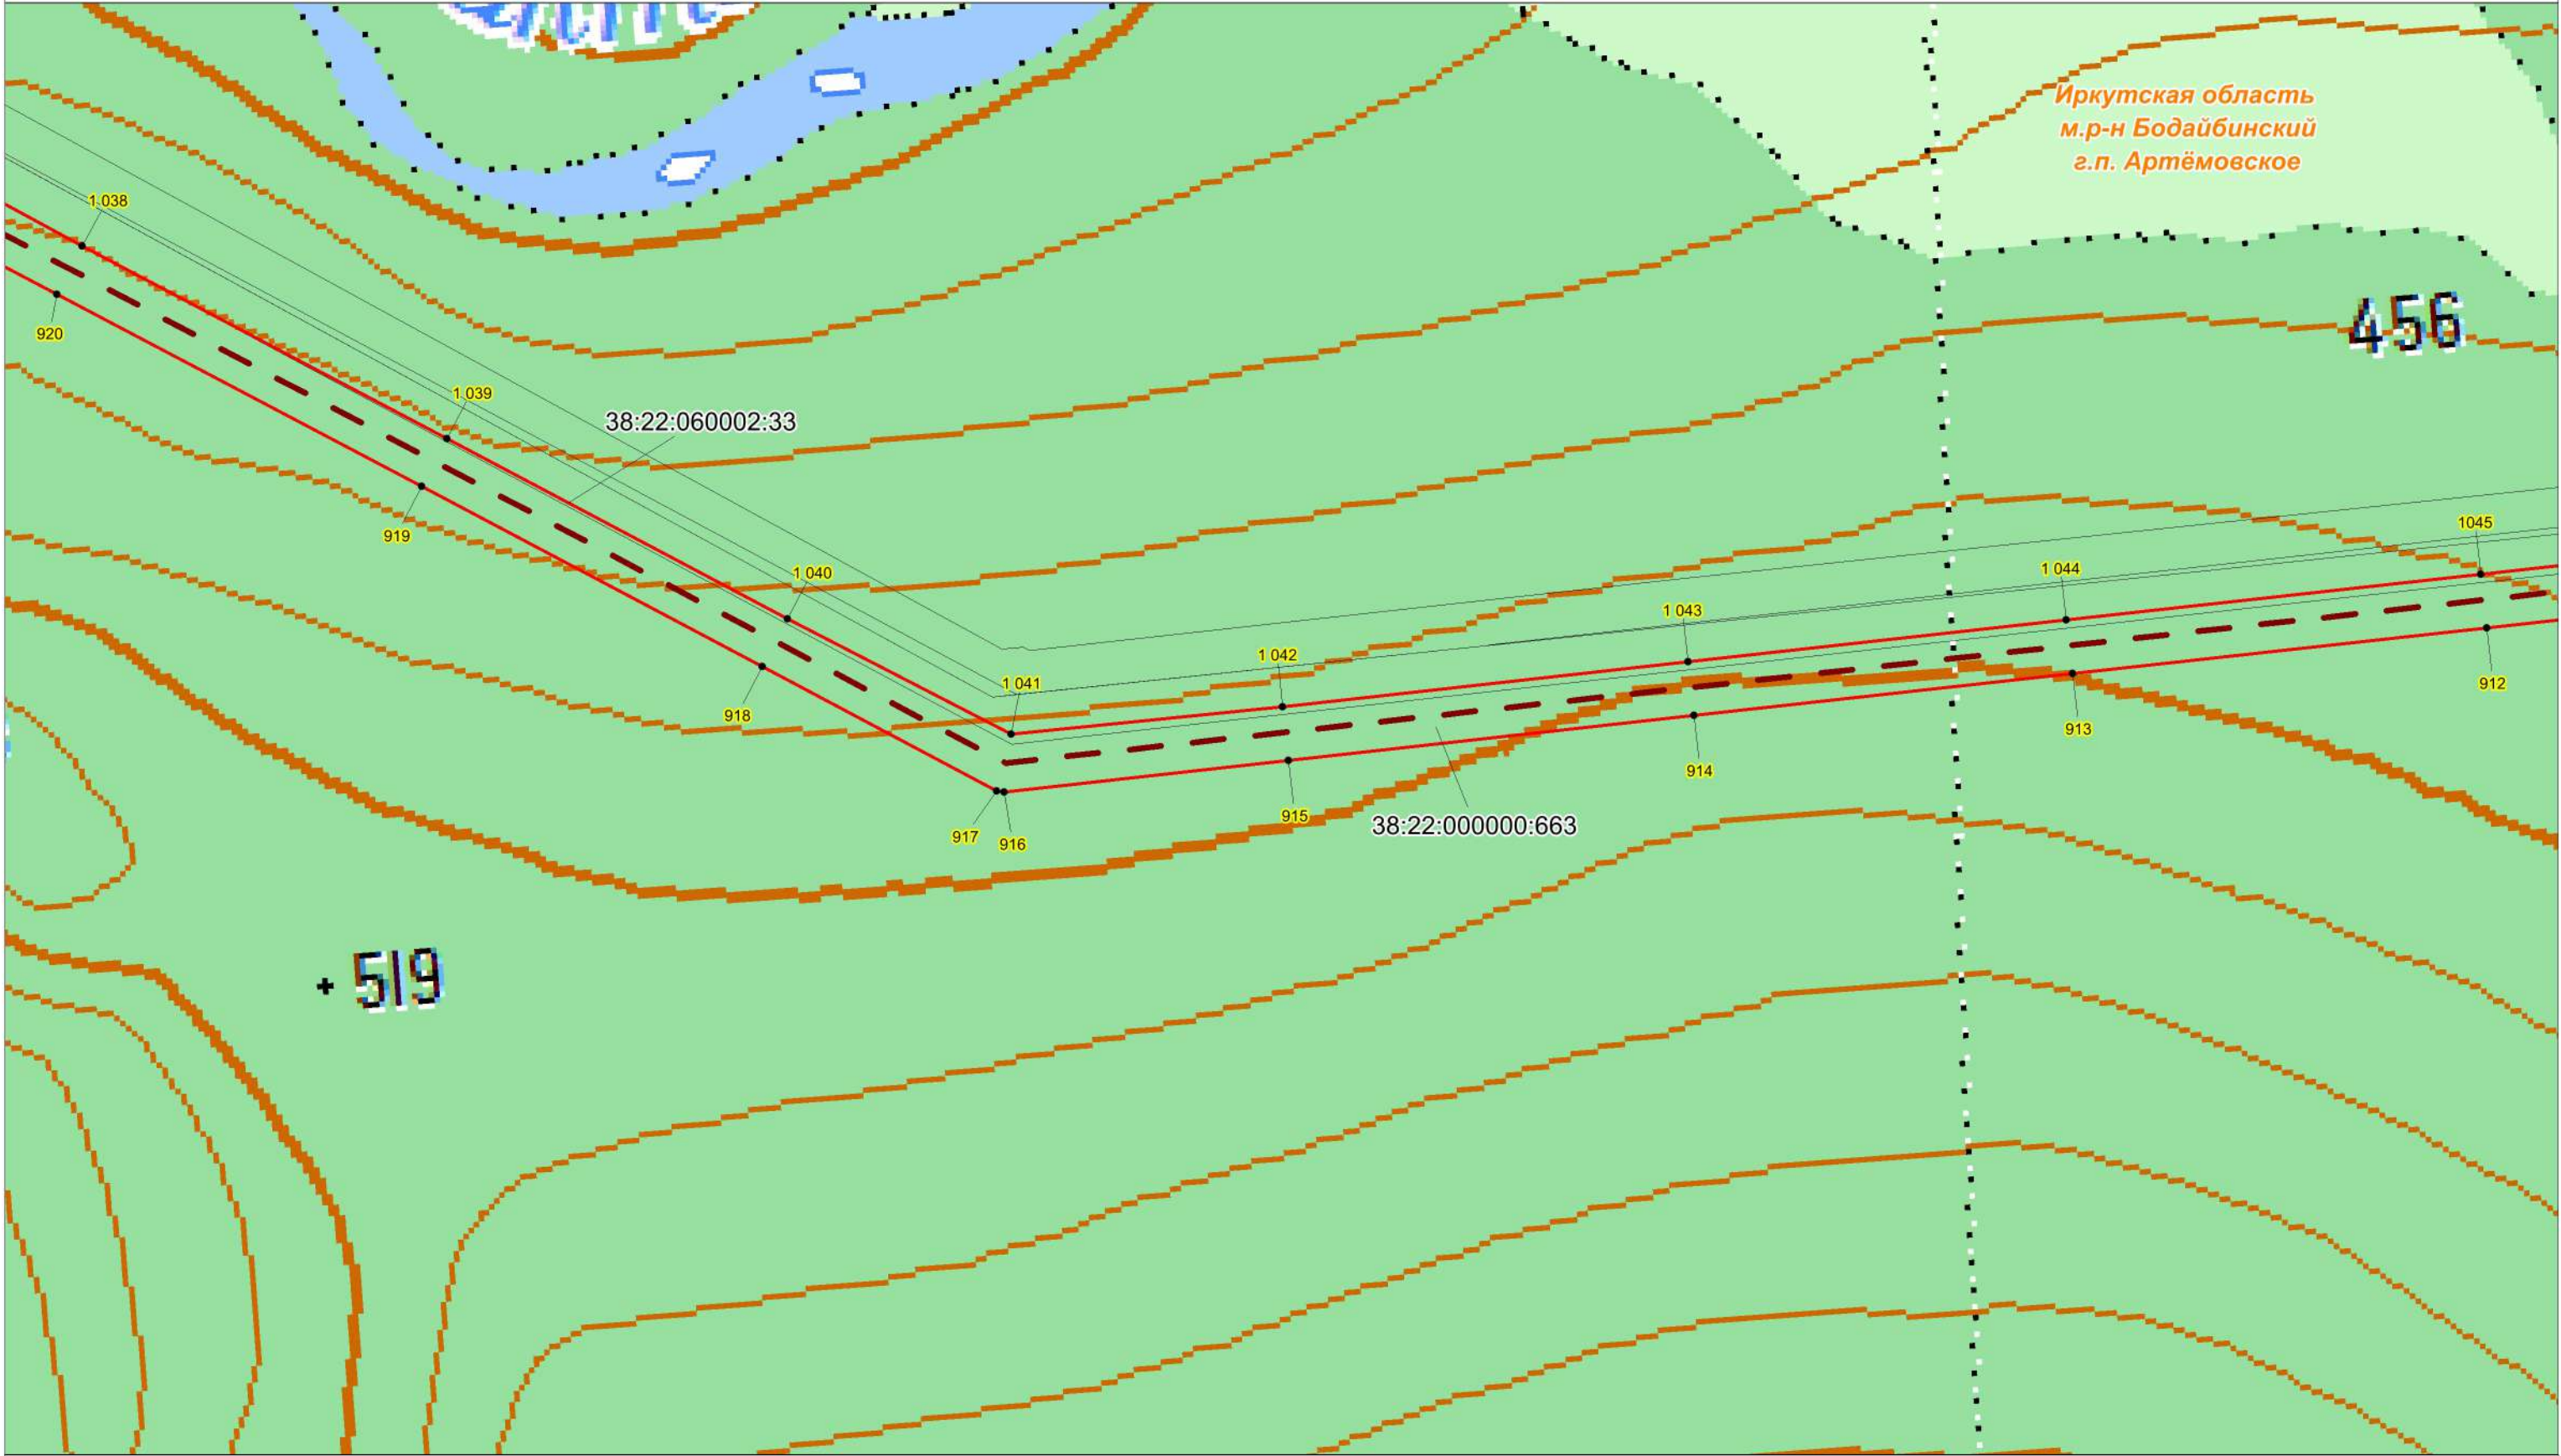


Условные обозначения:

Масштаб 1:10000

- проектная граница публичного сервитута;
- характерная точка границы проектного публичного сервитута;
- кадастровый номер и границы земельных участков, в отношении которых испрашивается публичный сервитут;
- номер, граница кадастрового квартала;
- установленные границы административно-территориальных образований;
- Проектное местоположение инженерных сооружений:
- ось объекта: ВЛ 220 кВ Пеледуй-Сухой Лог №3


Схема расположения границ публичного сервитута

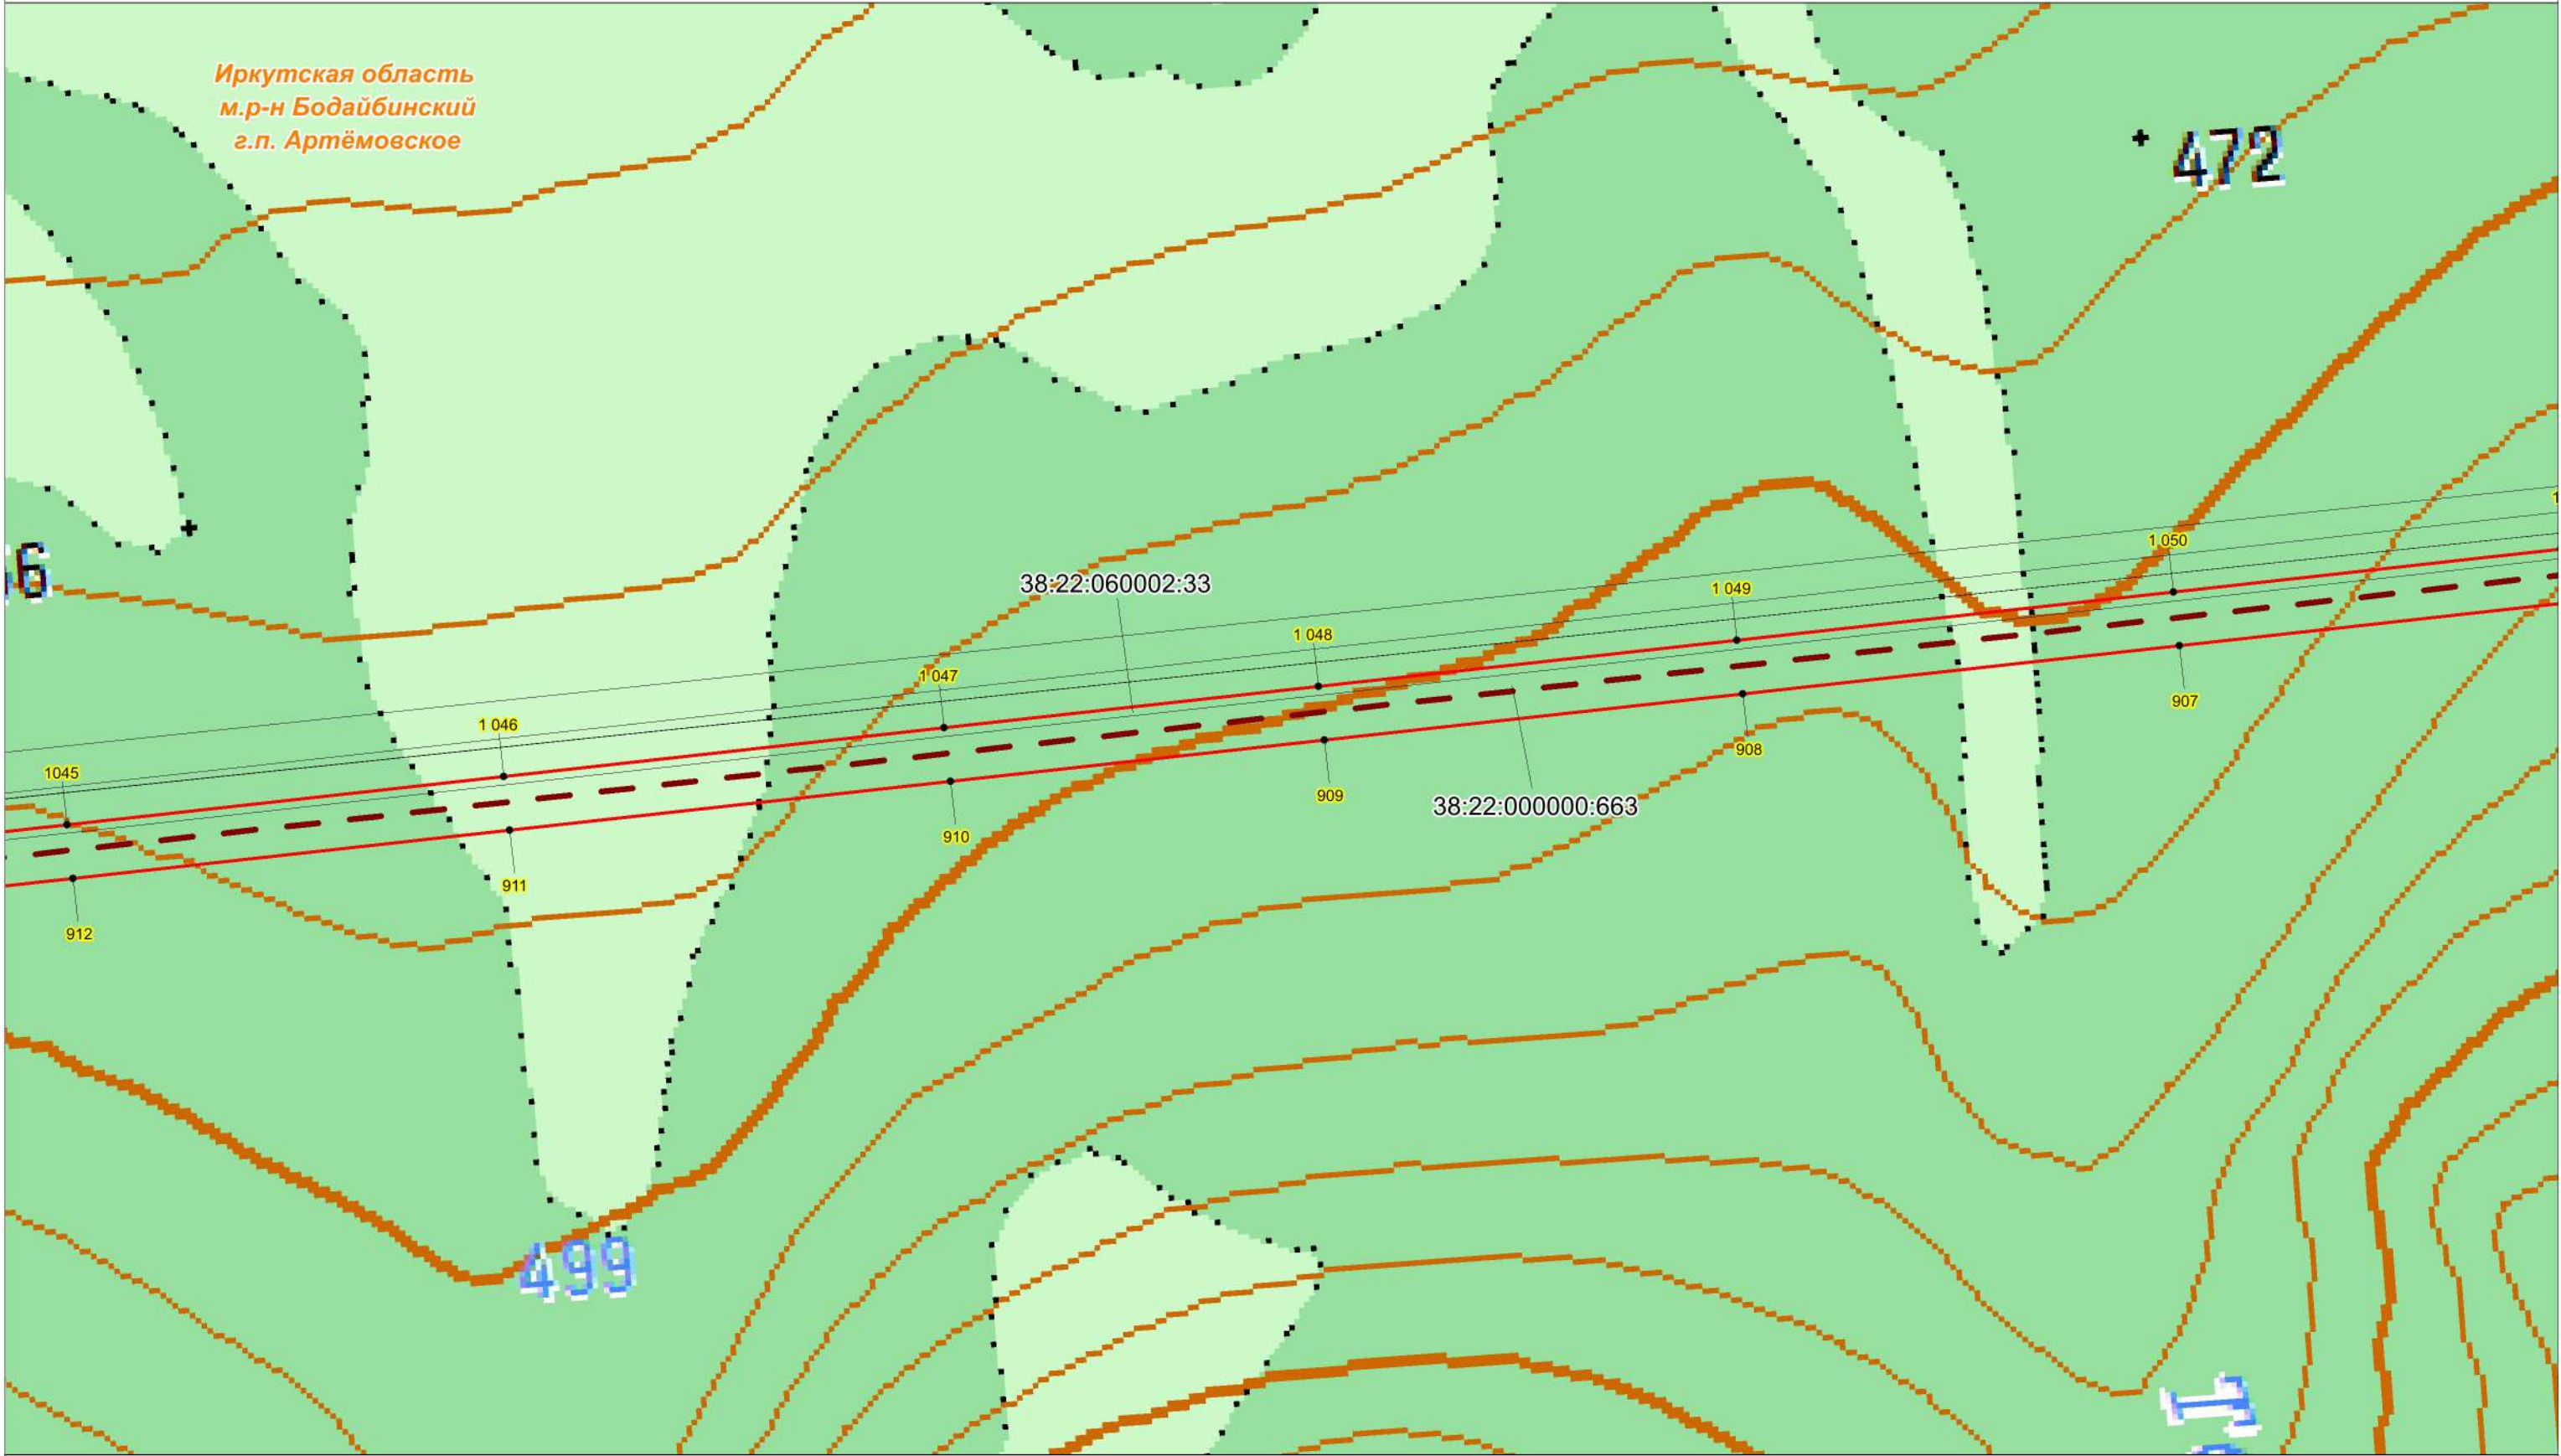

Условные обозначения:

- проектная граница публичного сервитута;
- характерная точка границы проектного публичного сервитута;
- кадастровый номер и границы земельных участков, в отношении которых испрашивается публичный сервитут;
- номер, граница кадастрового квартала;
- установленные границы административно-территориальных образований;
- Проектное местоположение инженерных сооружений:
 - ось объекта: ВЛ 220 кВ Пеледуй-Сухой Лог №3


Масштаб 1:10000

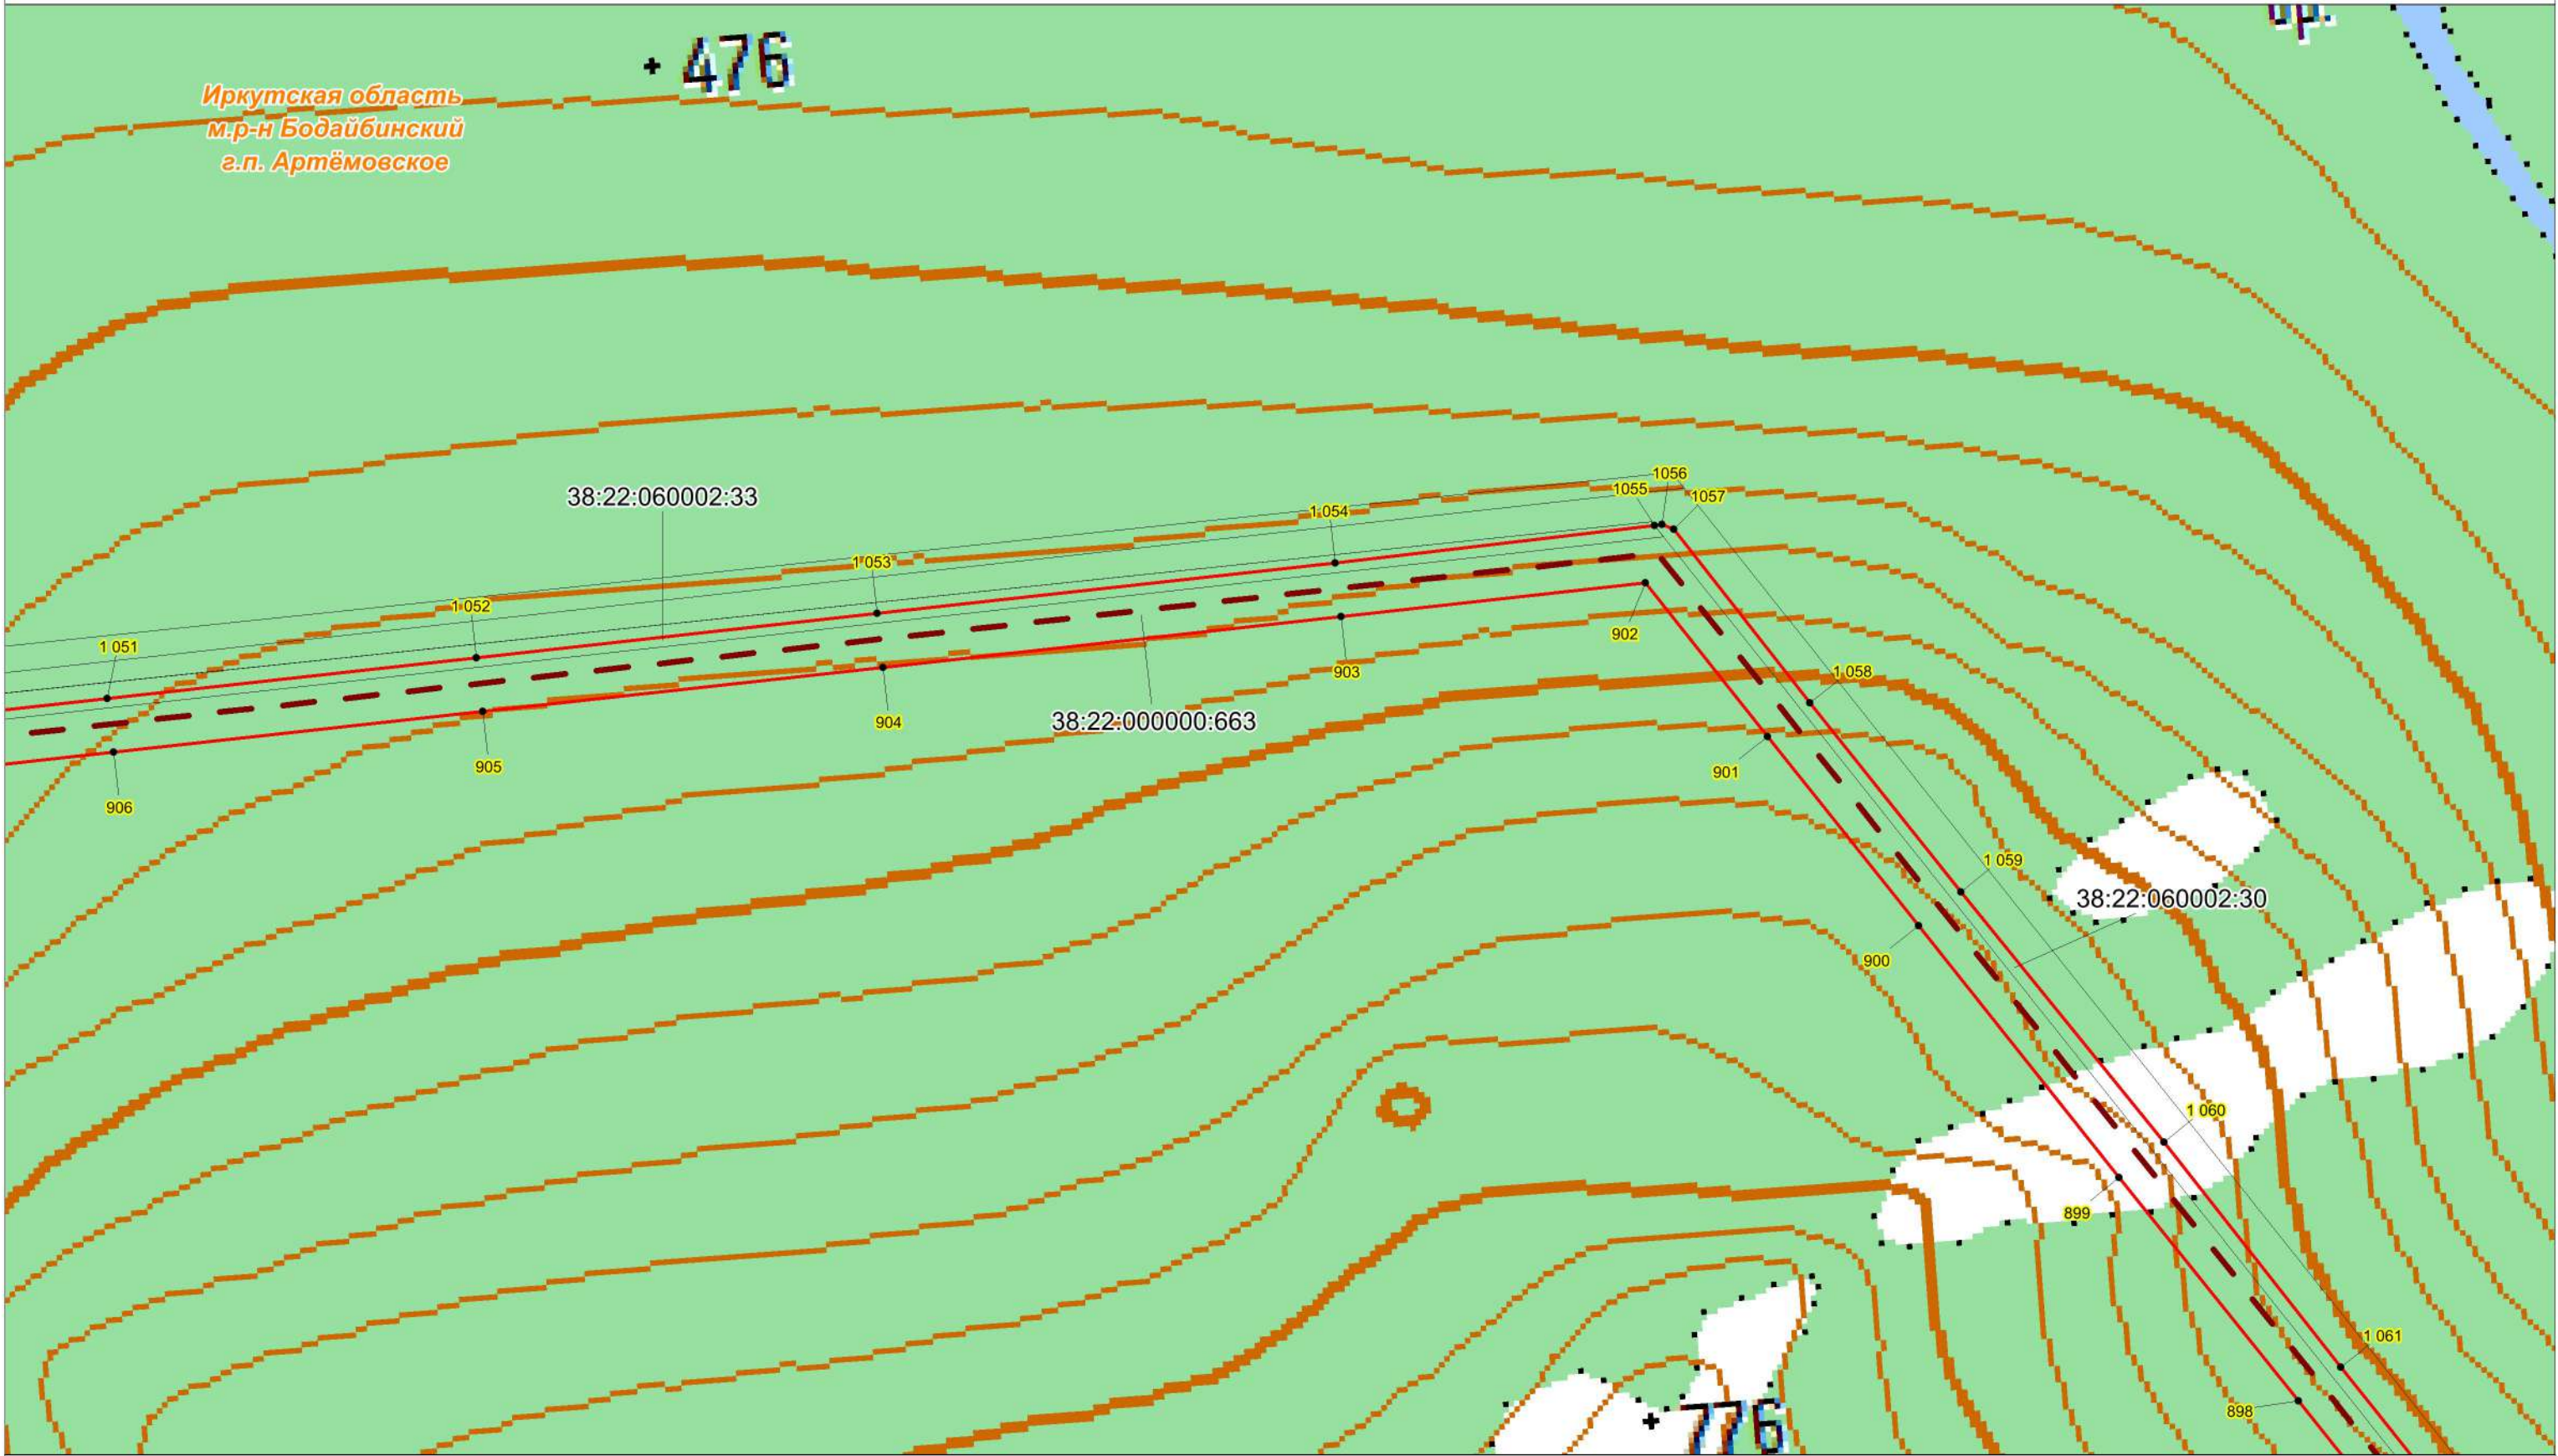

Условные обозначения:

Масштаб 1:10000

- проектная граница публичного сервитута;
- характерная точка границы проектного публичного сервитута;
- кадастровый номер и границы земельных участков, в отношении которых испрашивается публичный сервитут;
- номер, граница кадастрового квартала;
- установленные границы административно-территориальных образований;
- Проектное местоположение инженерных сооружений:
- ось объекта: ВЛ 220 кВ Пеледуй-Сухой Лог №3

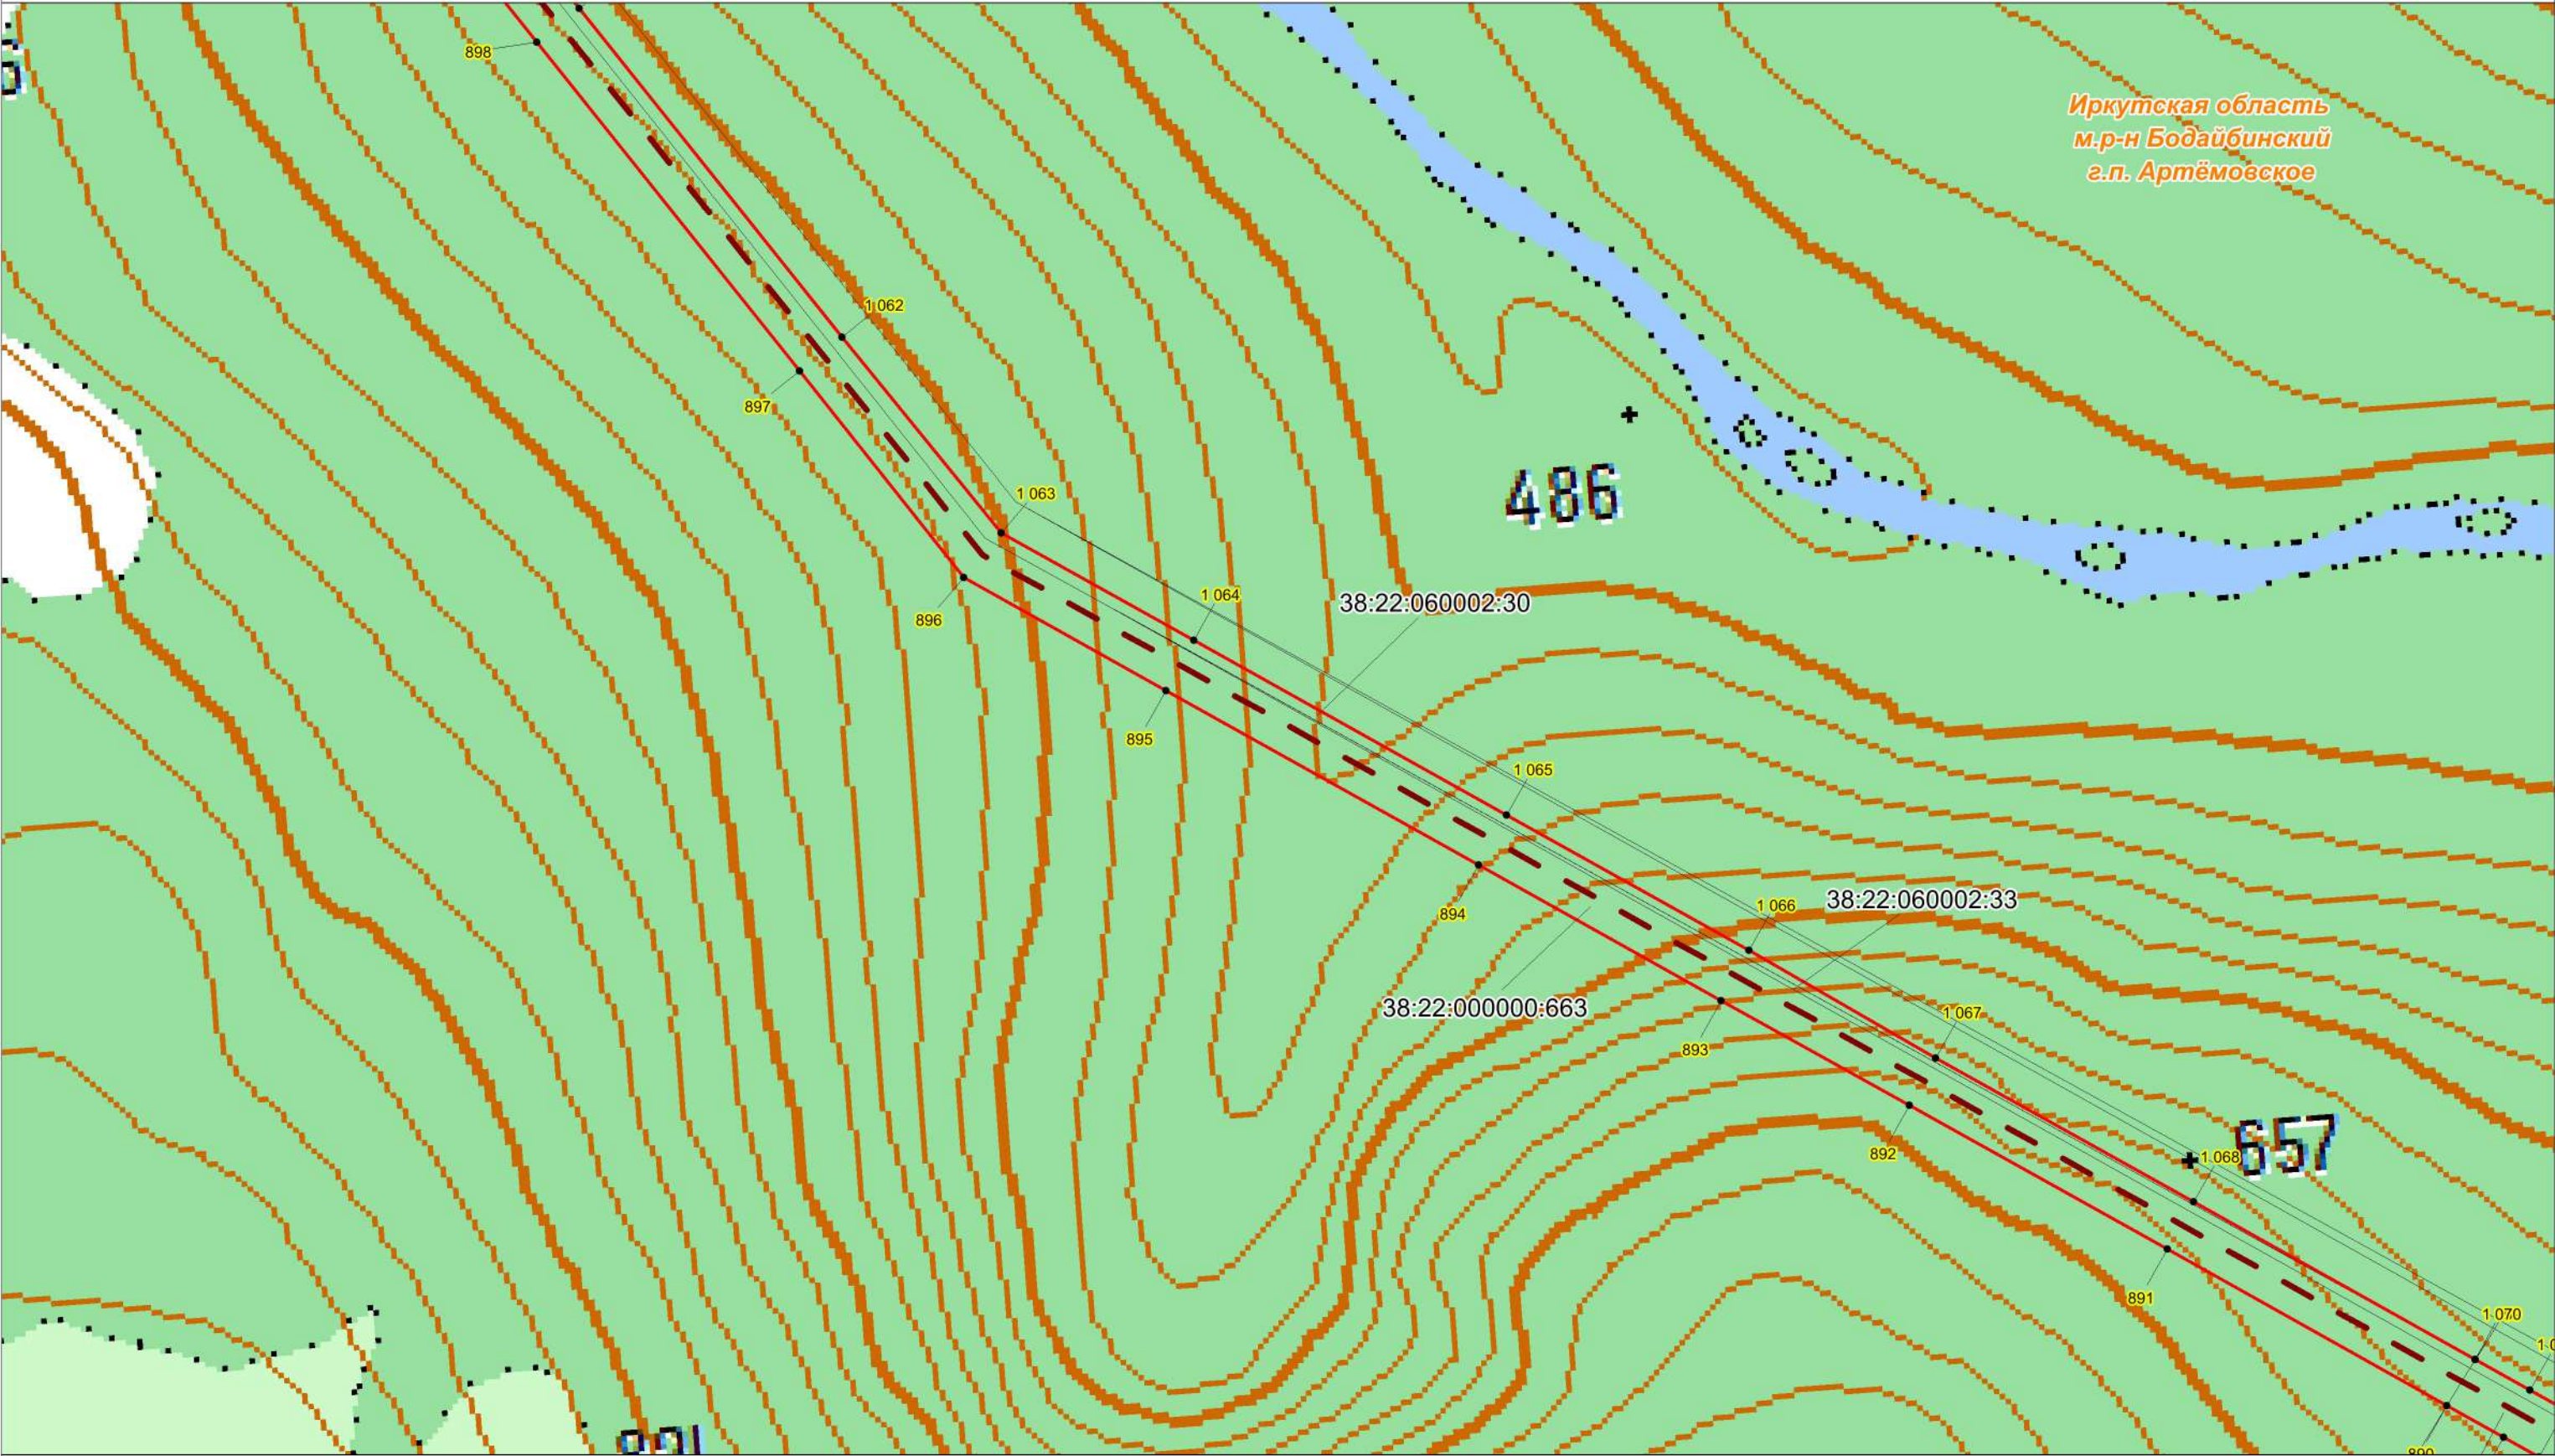


Условные обозначения:

Масштаб 1:10000

- проектная граница публичного сервитута;
 - характерная точка границы проектного публичного сервитута;
 - кадастровый номер и границы земельных участков, в отношении которых испрашивается публичный сервитут;
 - номер, граница кадастрового квартала;
 - установленные границы административно-территориальных образований;
- Проектное местоположение инженерных сооружений:
- ось объекта: ВЛ 220 кВ Пеледуй-Сухой Лог №3

Схема расположения границ публичного сервитута

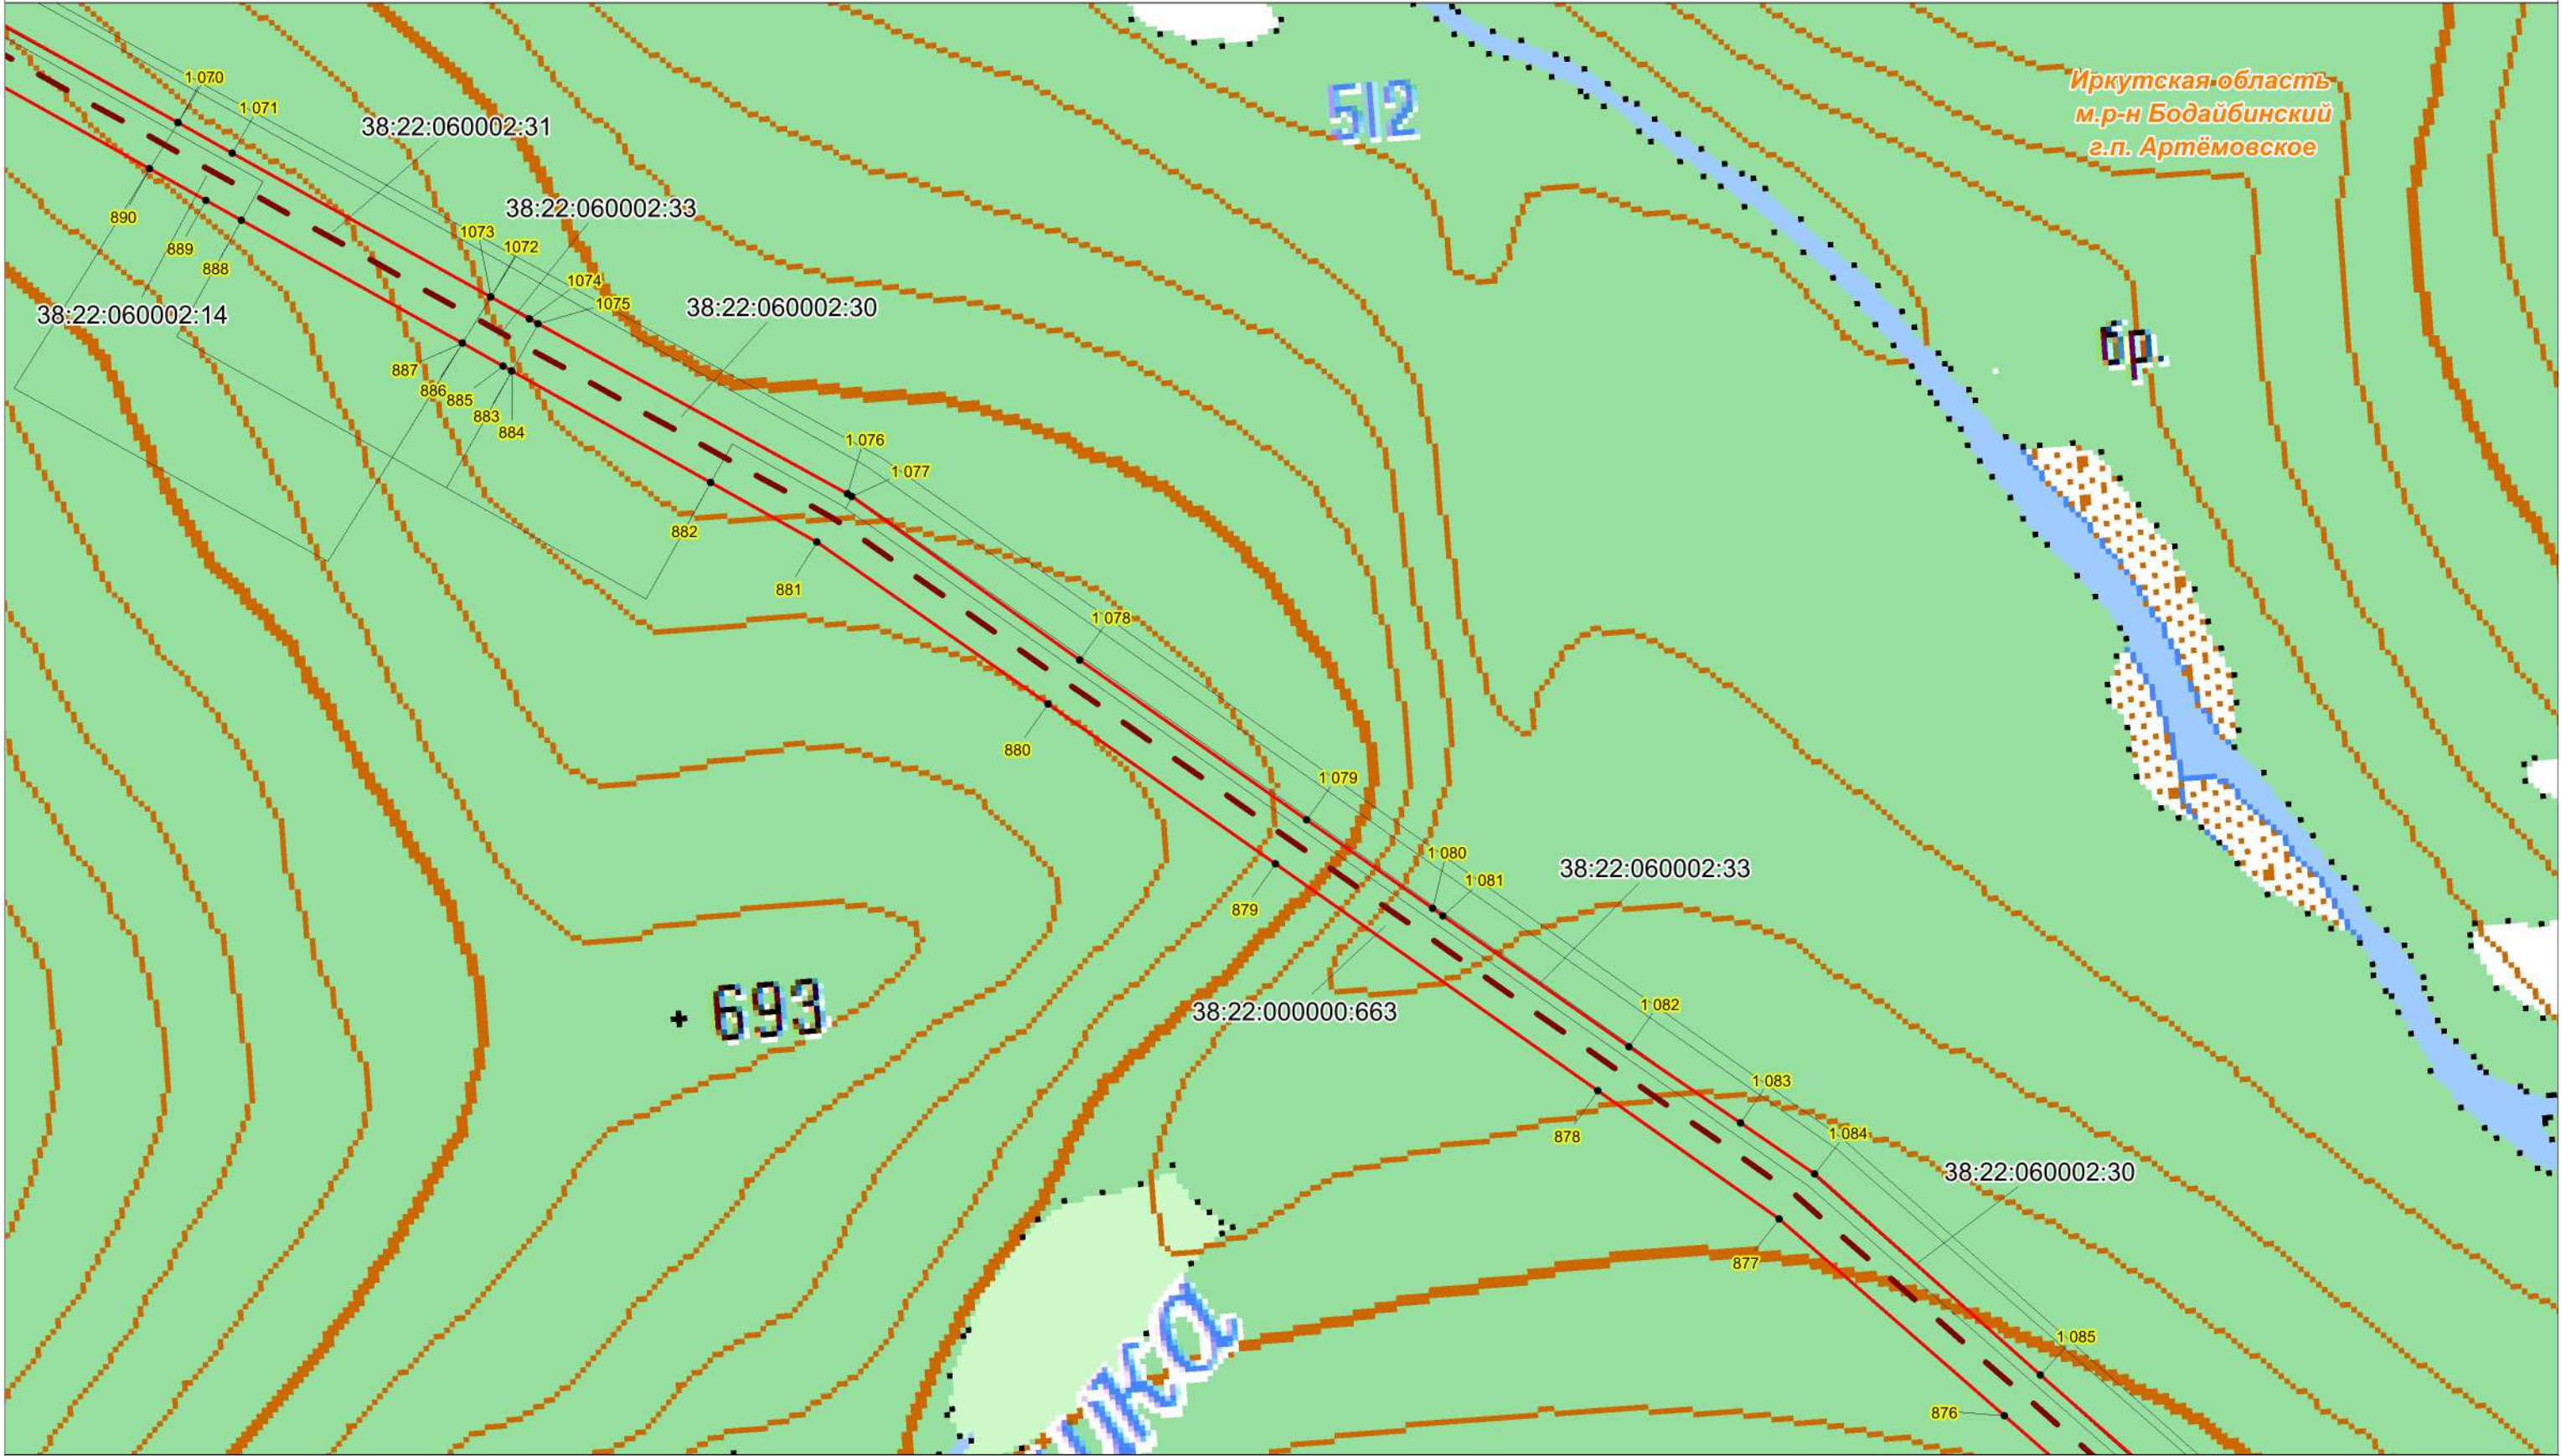


Условные обозначения:

Масштаб 1:10000

- проектная граница публичного сервитута;
- характеристическая точка границы проектного публичного сервитута;
- кадастровый номер и границы земельных участков, в отношении которых испрашивается публичный сервитут;
- номер, граница кадастрового квартала;
- установленные границы административно-территориальных образований;
- Проектное местоположение инженерных сооружений:
- ось объекта: ВЛ 220 кВ Пеледуй-Сухой Лог №3


Схема расположения границ публичного сервитута

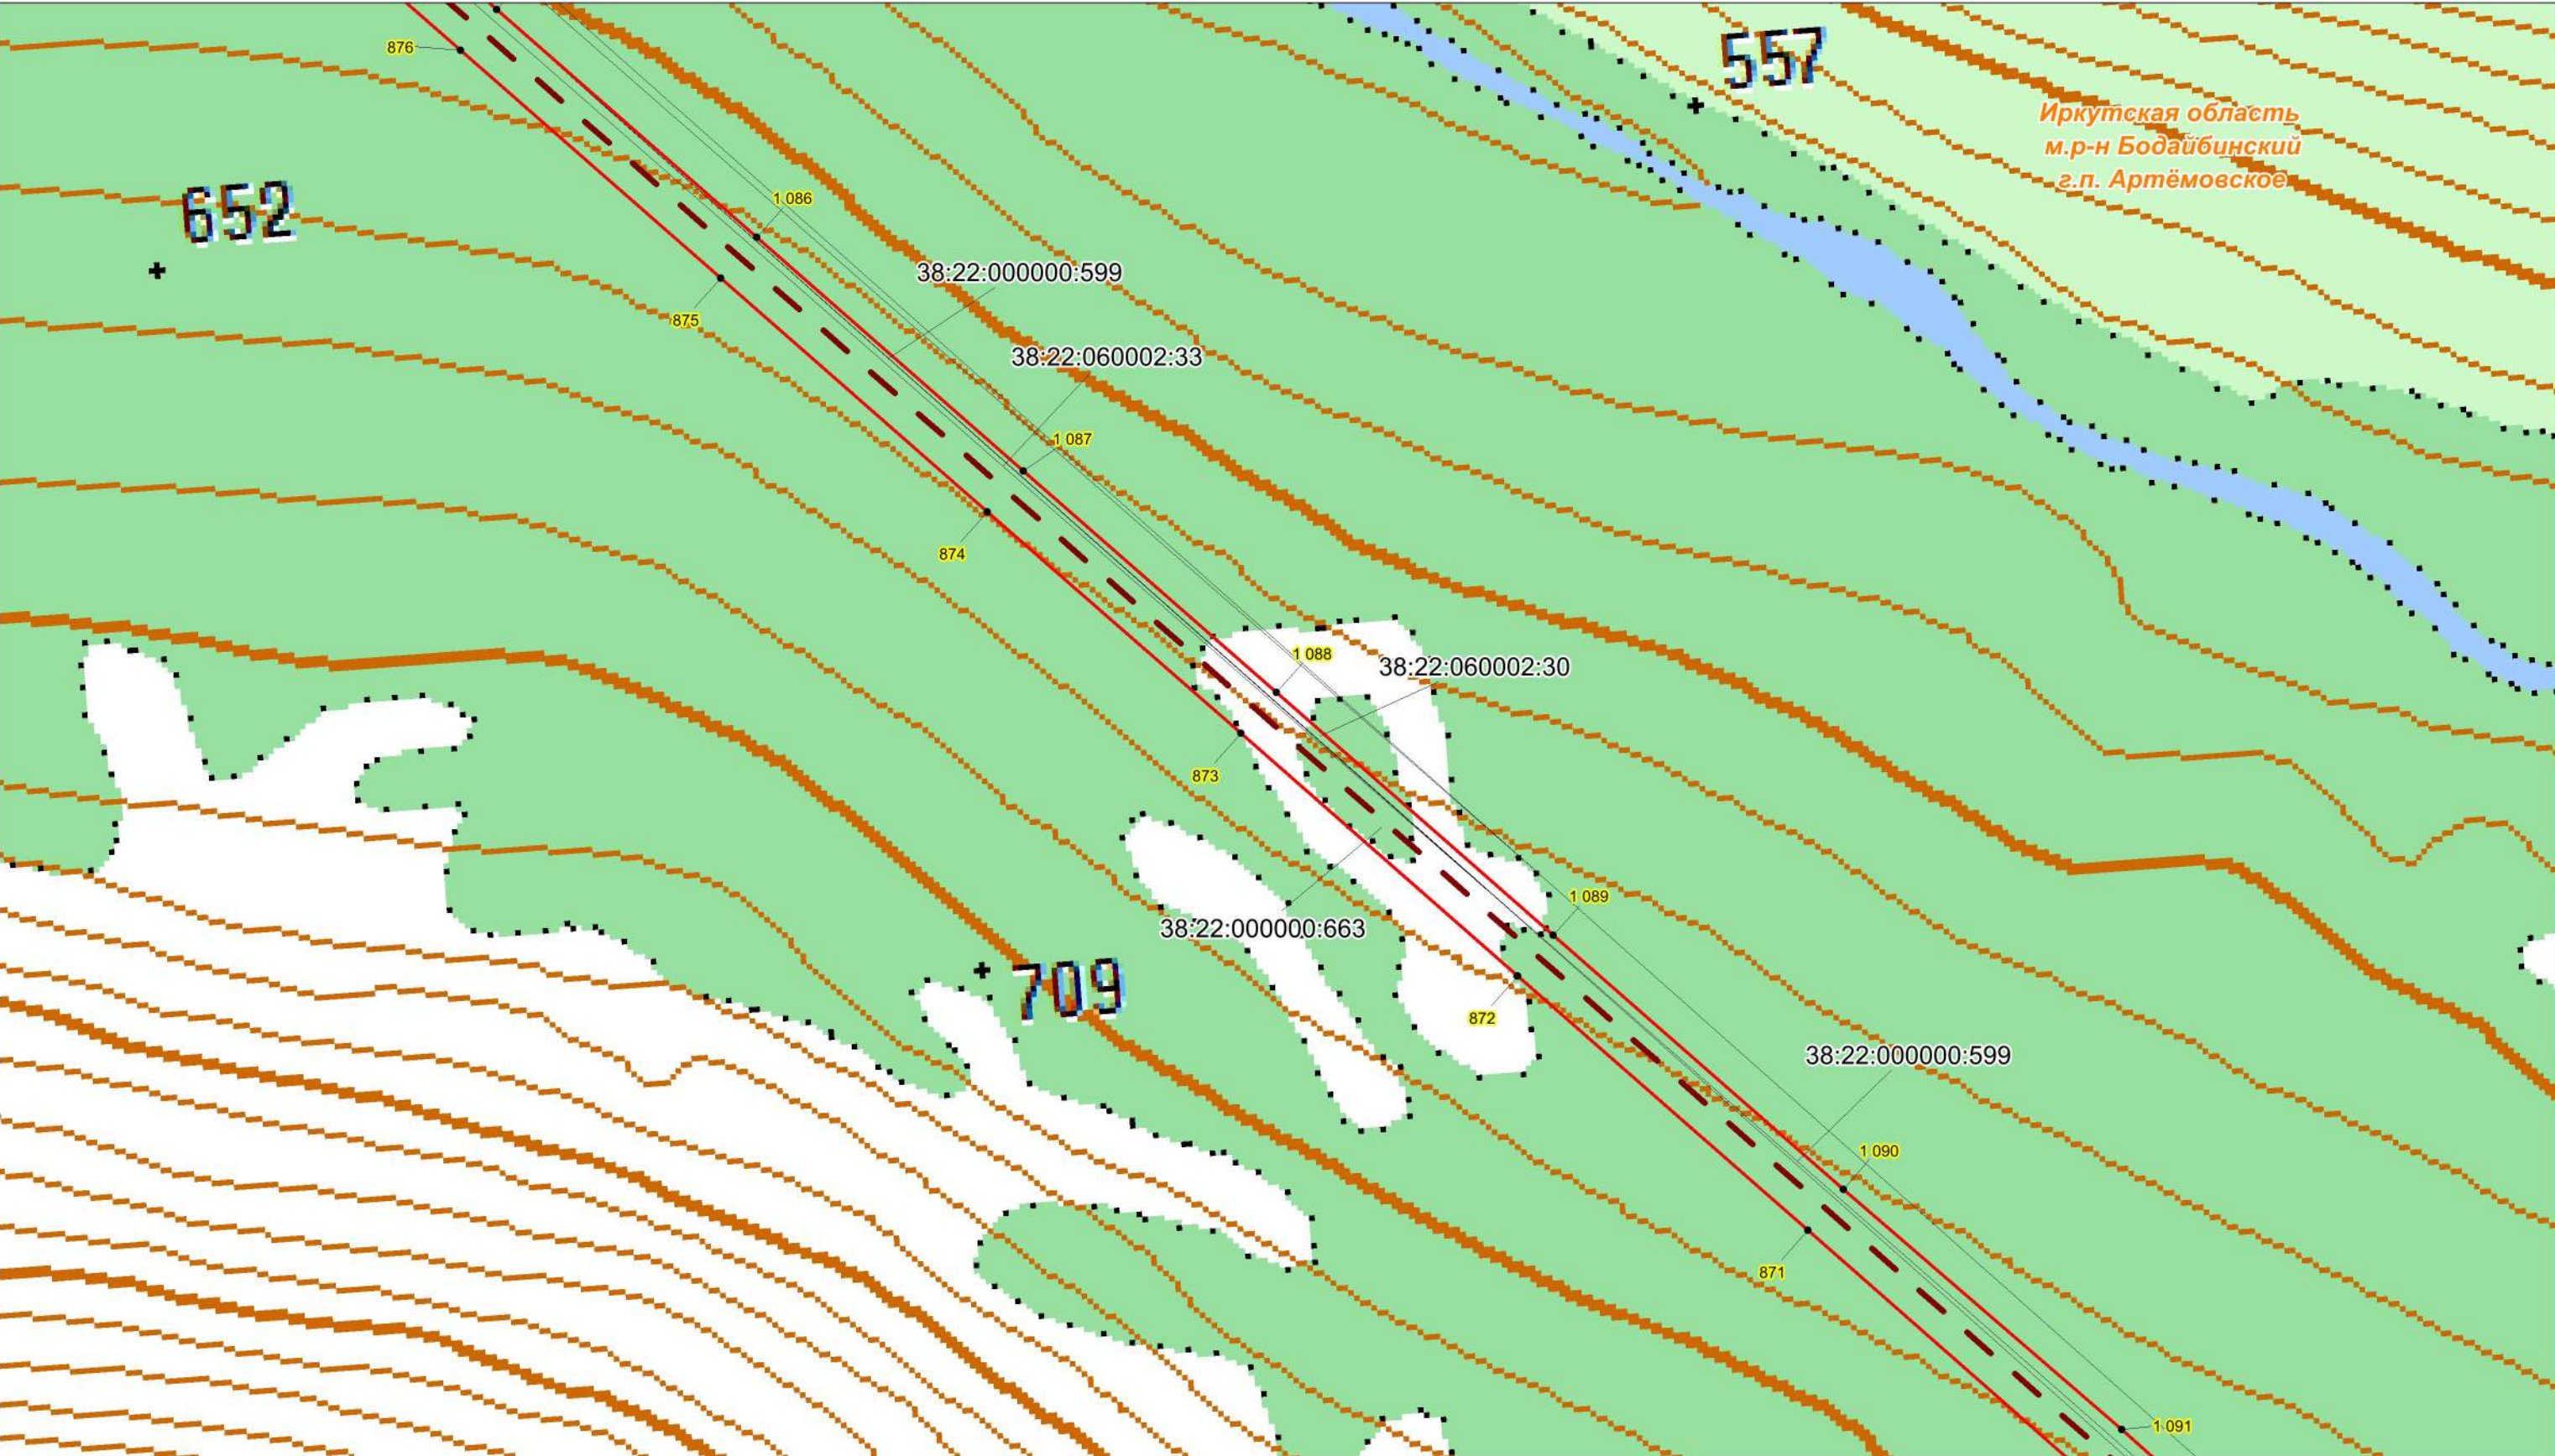

Условные обозначения:

- проектная граница публичного сервитута;
 - характерная точка границы проектного публичного сервитута;
 - кадастровый номер и границы земельных участков, в отношении которых испрашивается публичный сервитут;
 - номер, граница кадастрового квартала;
 - установленные границы административно-территориальных образований;
- Проектное местоположение инженерных сооружений:
- ось объекта: ВЛ 220 кВ Пеледуй-Сухой Лог №3

Масштаб 1:10000

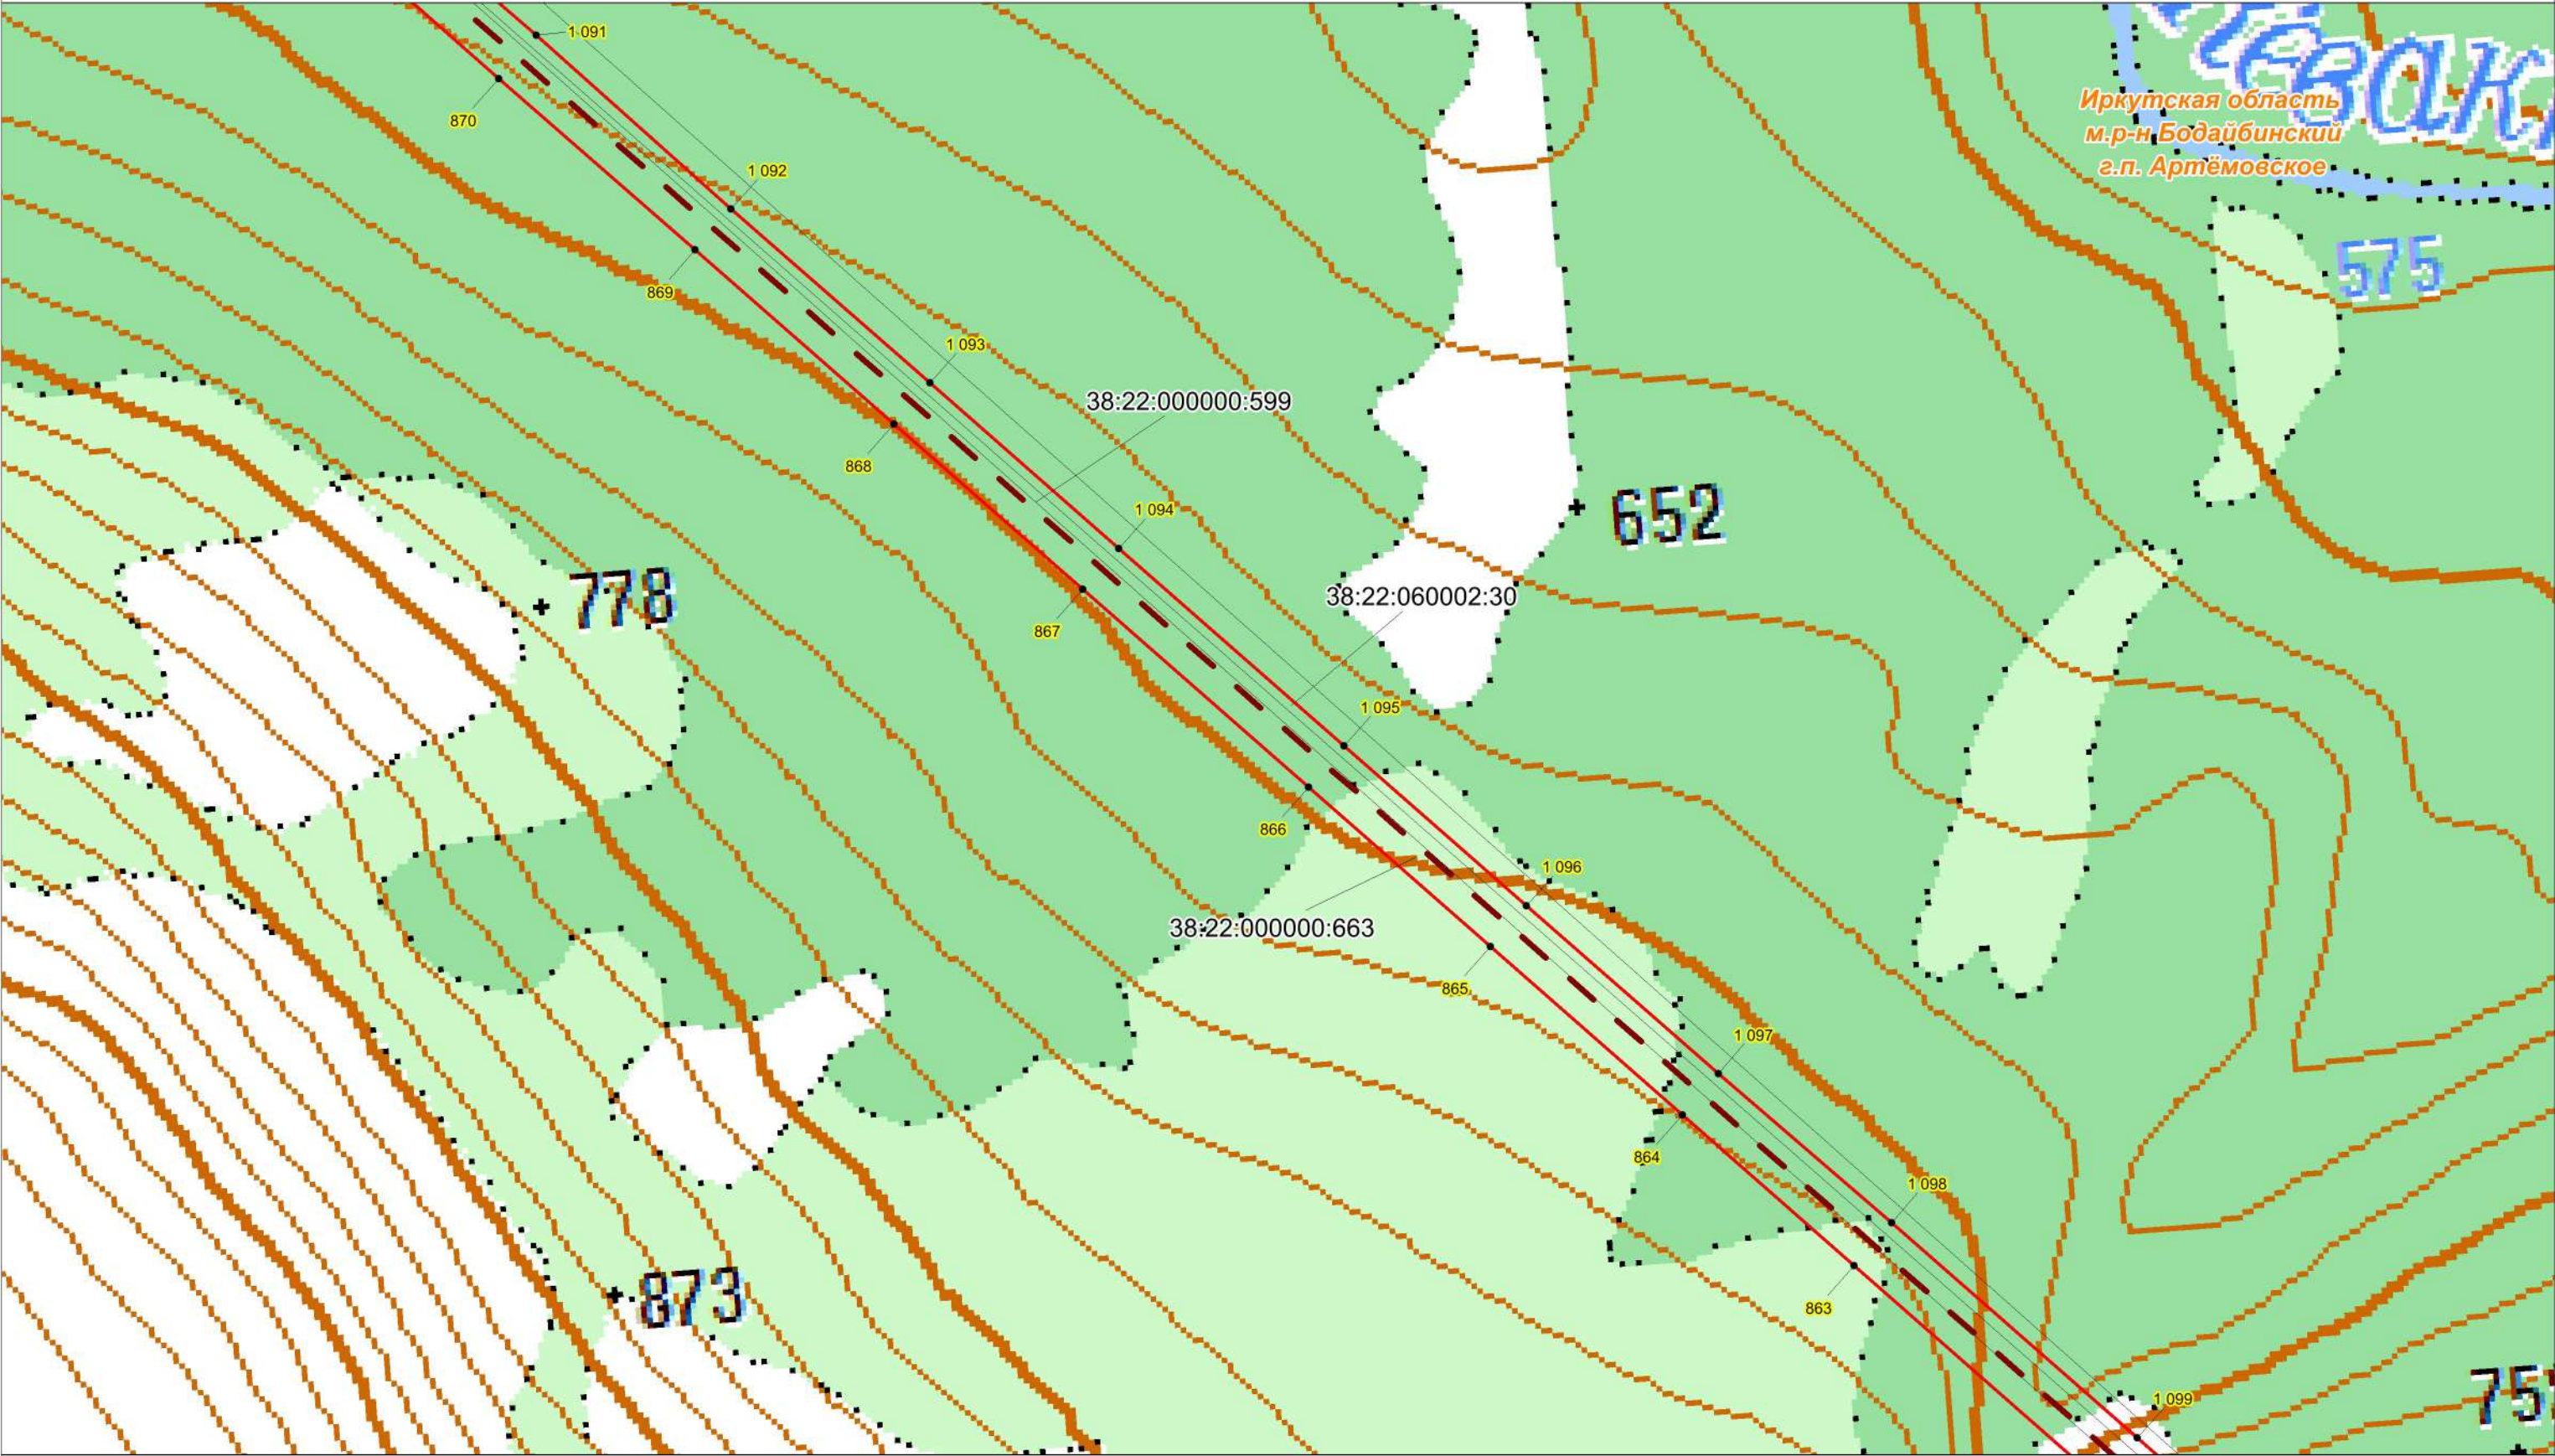


Условные обозначения:

- проектная граница публичного сервитута;
 - характерная точка границы проектного публичного сервитута;
 - кадастровый номер и границы земельных участков, в отношении которых испрашивается публичный сервитут;
 - номер, граница кадастрового квартала;
 - установленные границы административно-территориальных образований;
- Проектное местоположение инженерных сооружений:
- ось объекта: ВЛ 220 кВ Пеледуй-Сухой Лог №3

Масштаб 1:10000

Схема расположения границ публичного сервитута

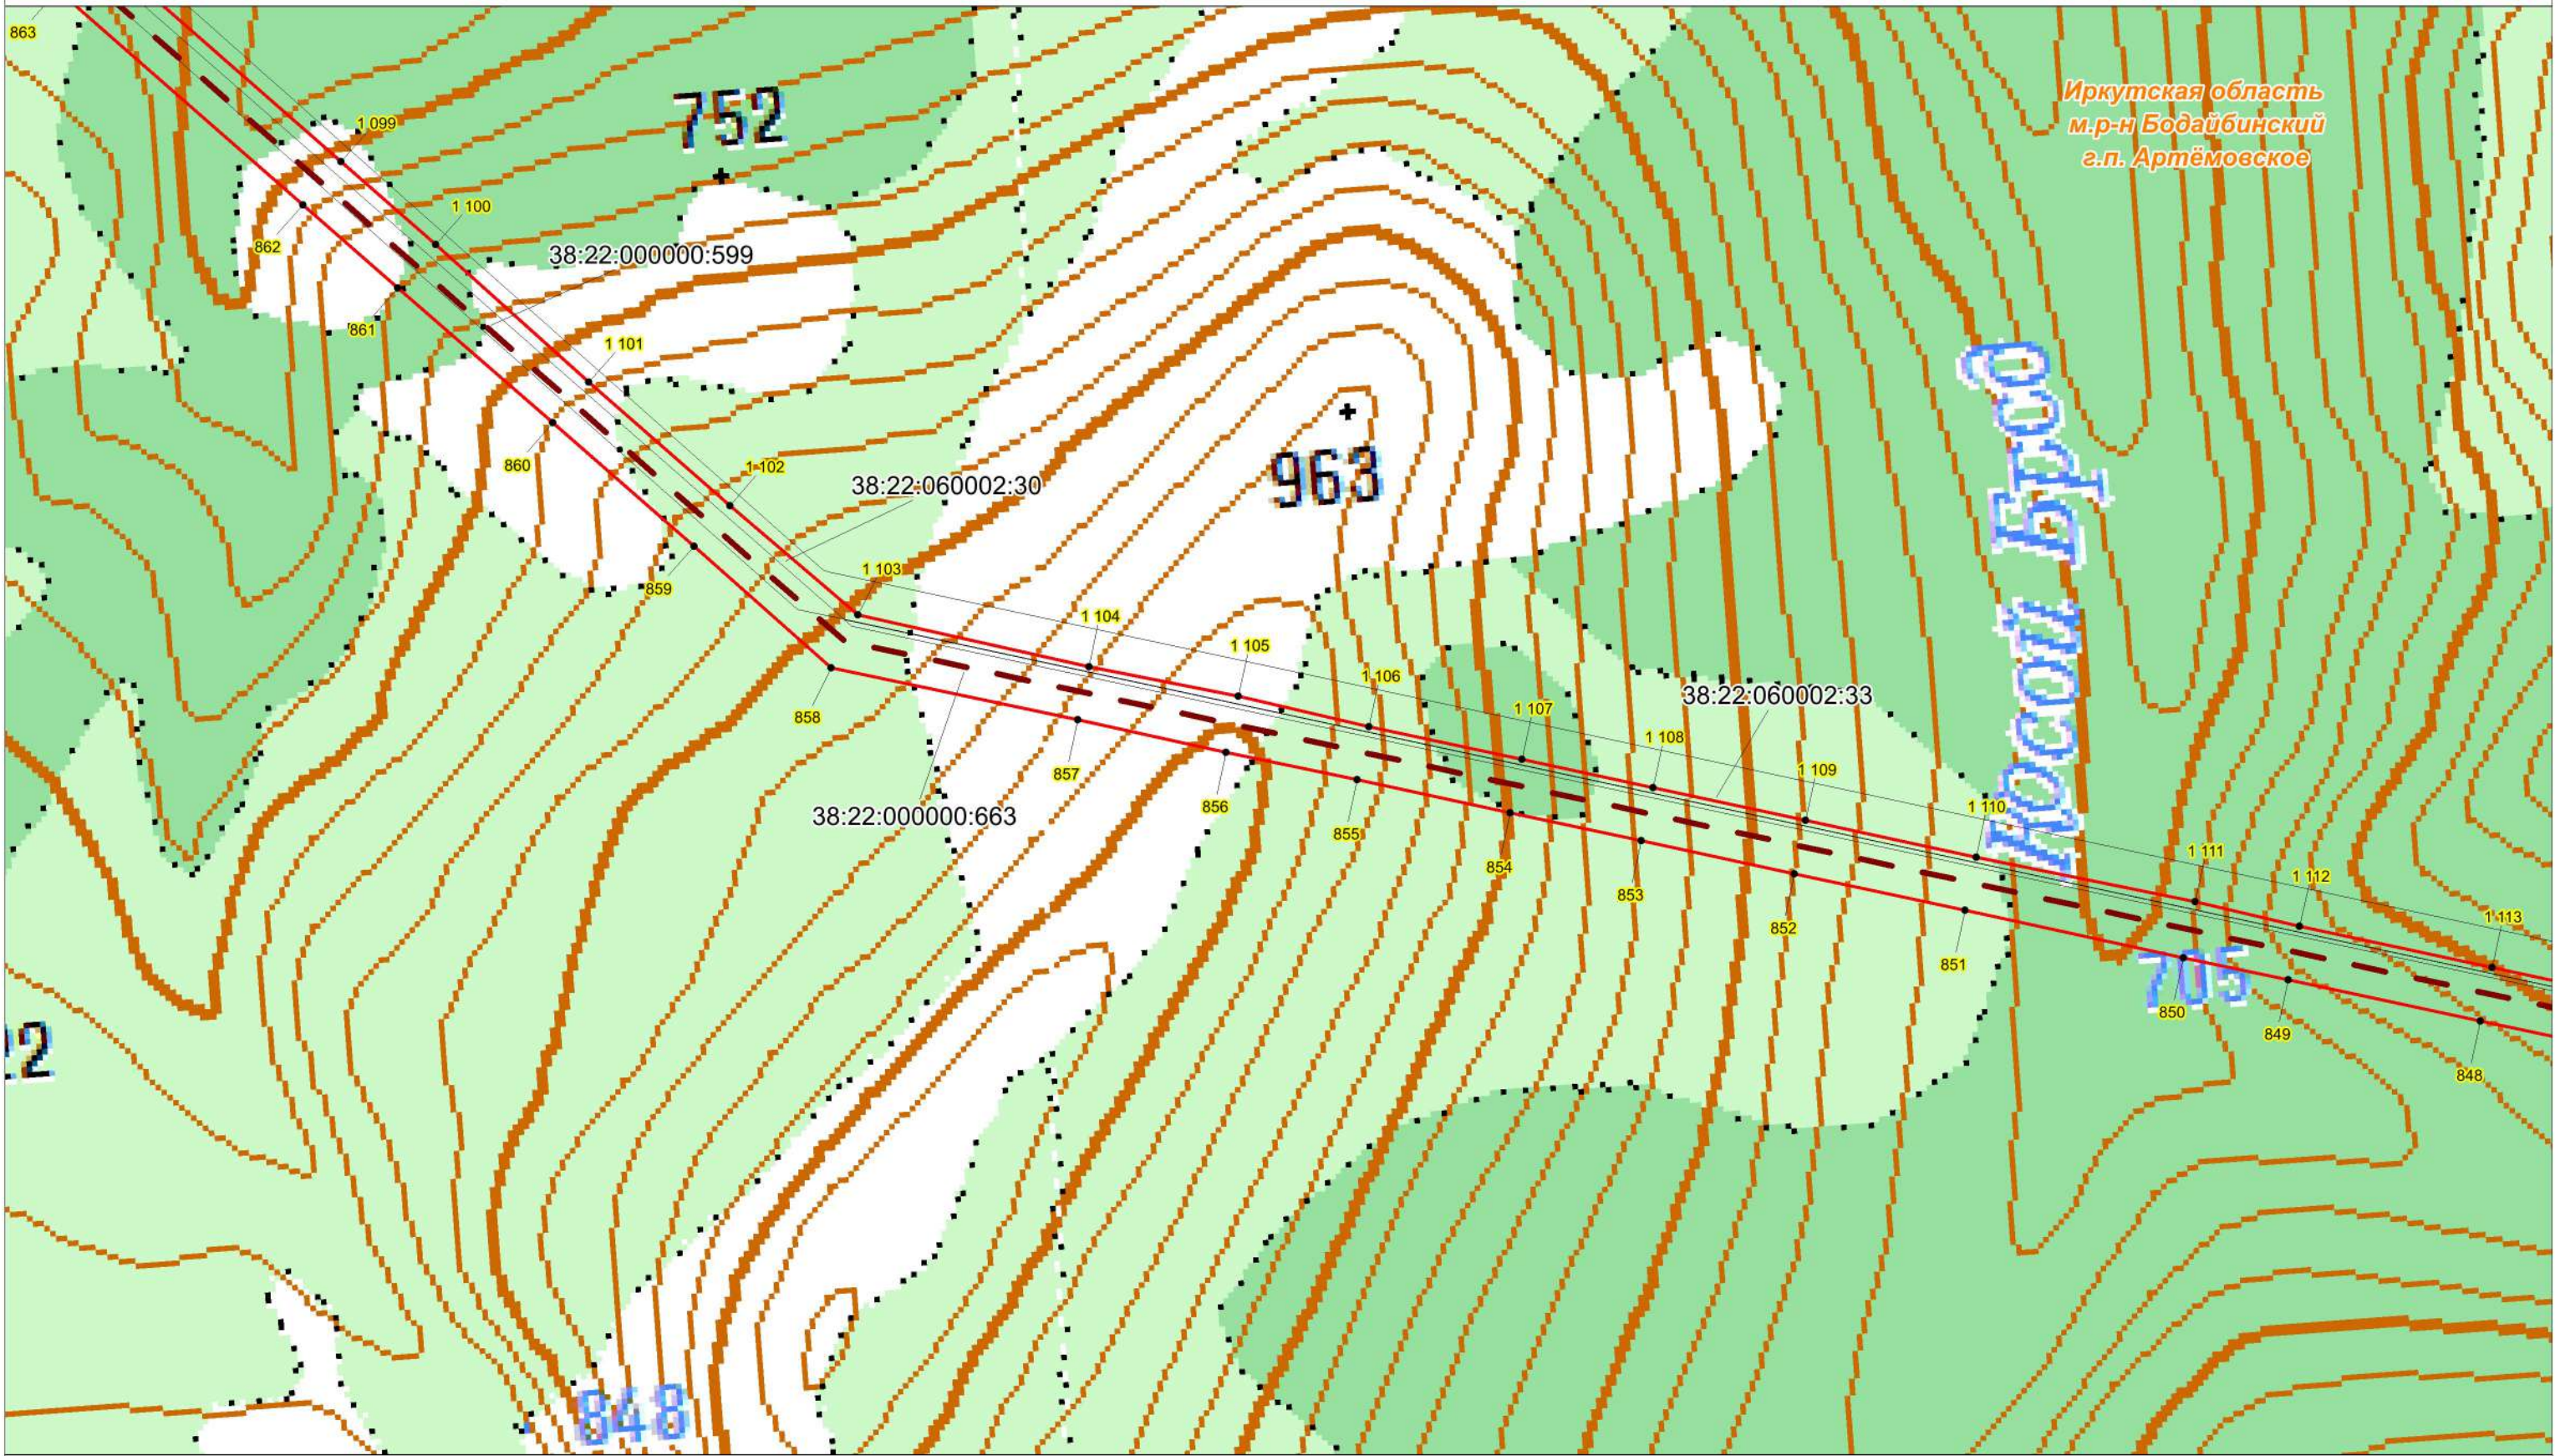


Условные обозначения:

Масштаб 1:10000

- проектная граница публичного сервитута;
- характерная точка границы проектного публичного сервитута;
- кадастровый номер и границы земельных участков, в отношении которых испрашивается публичный сервитут;
- номер, граница кадастрового квартала;
- установленные границы административно-территориальных образований;
- ось объекта: ВЛ 220 кВ Пеледуй-Сухой Лог №3

Схема расположения границ публичного сервитута

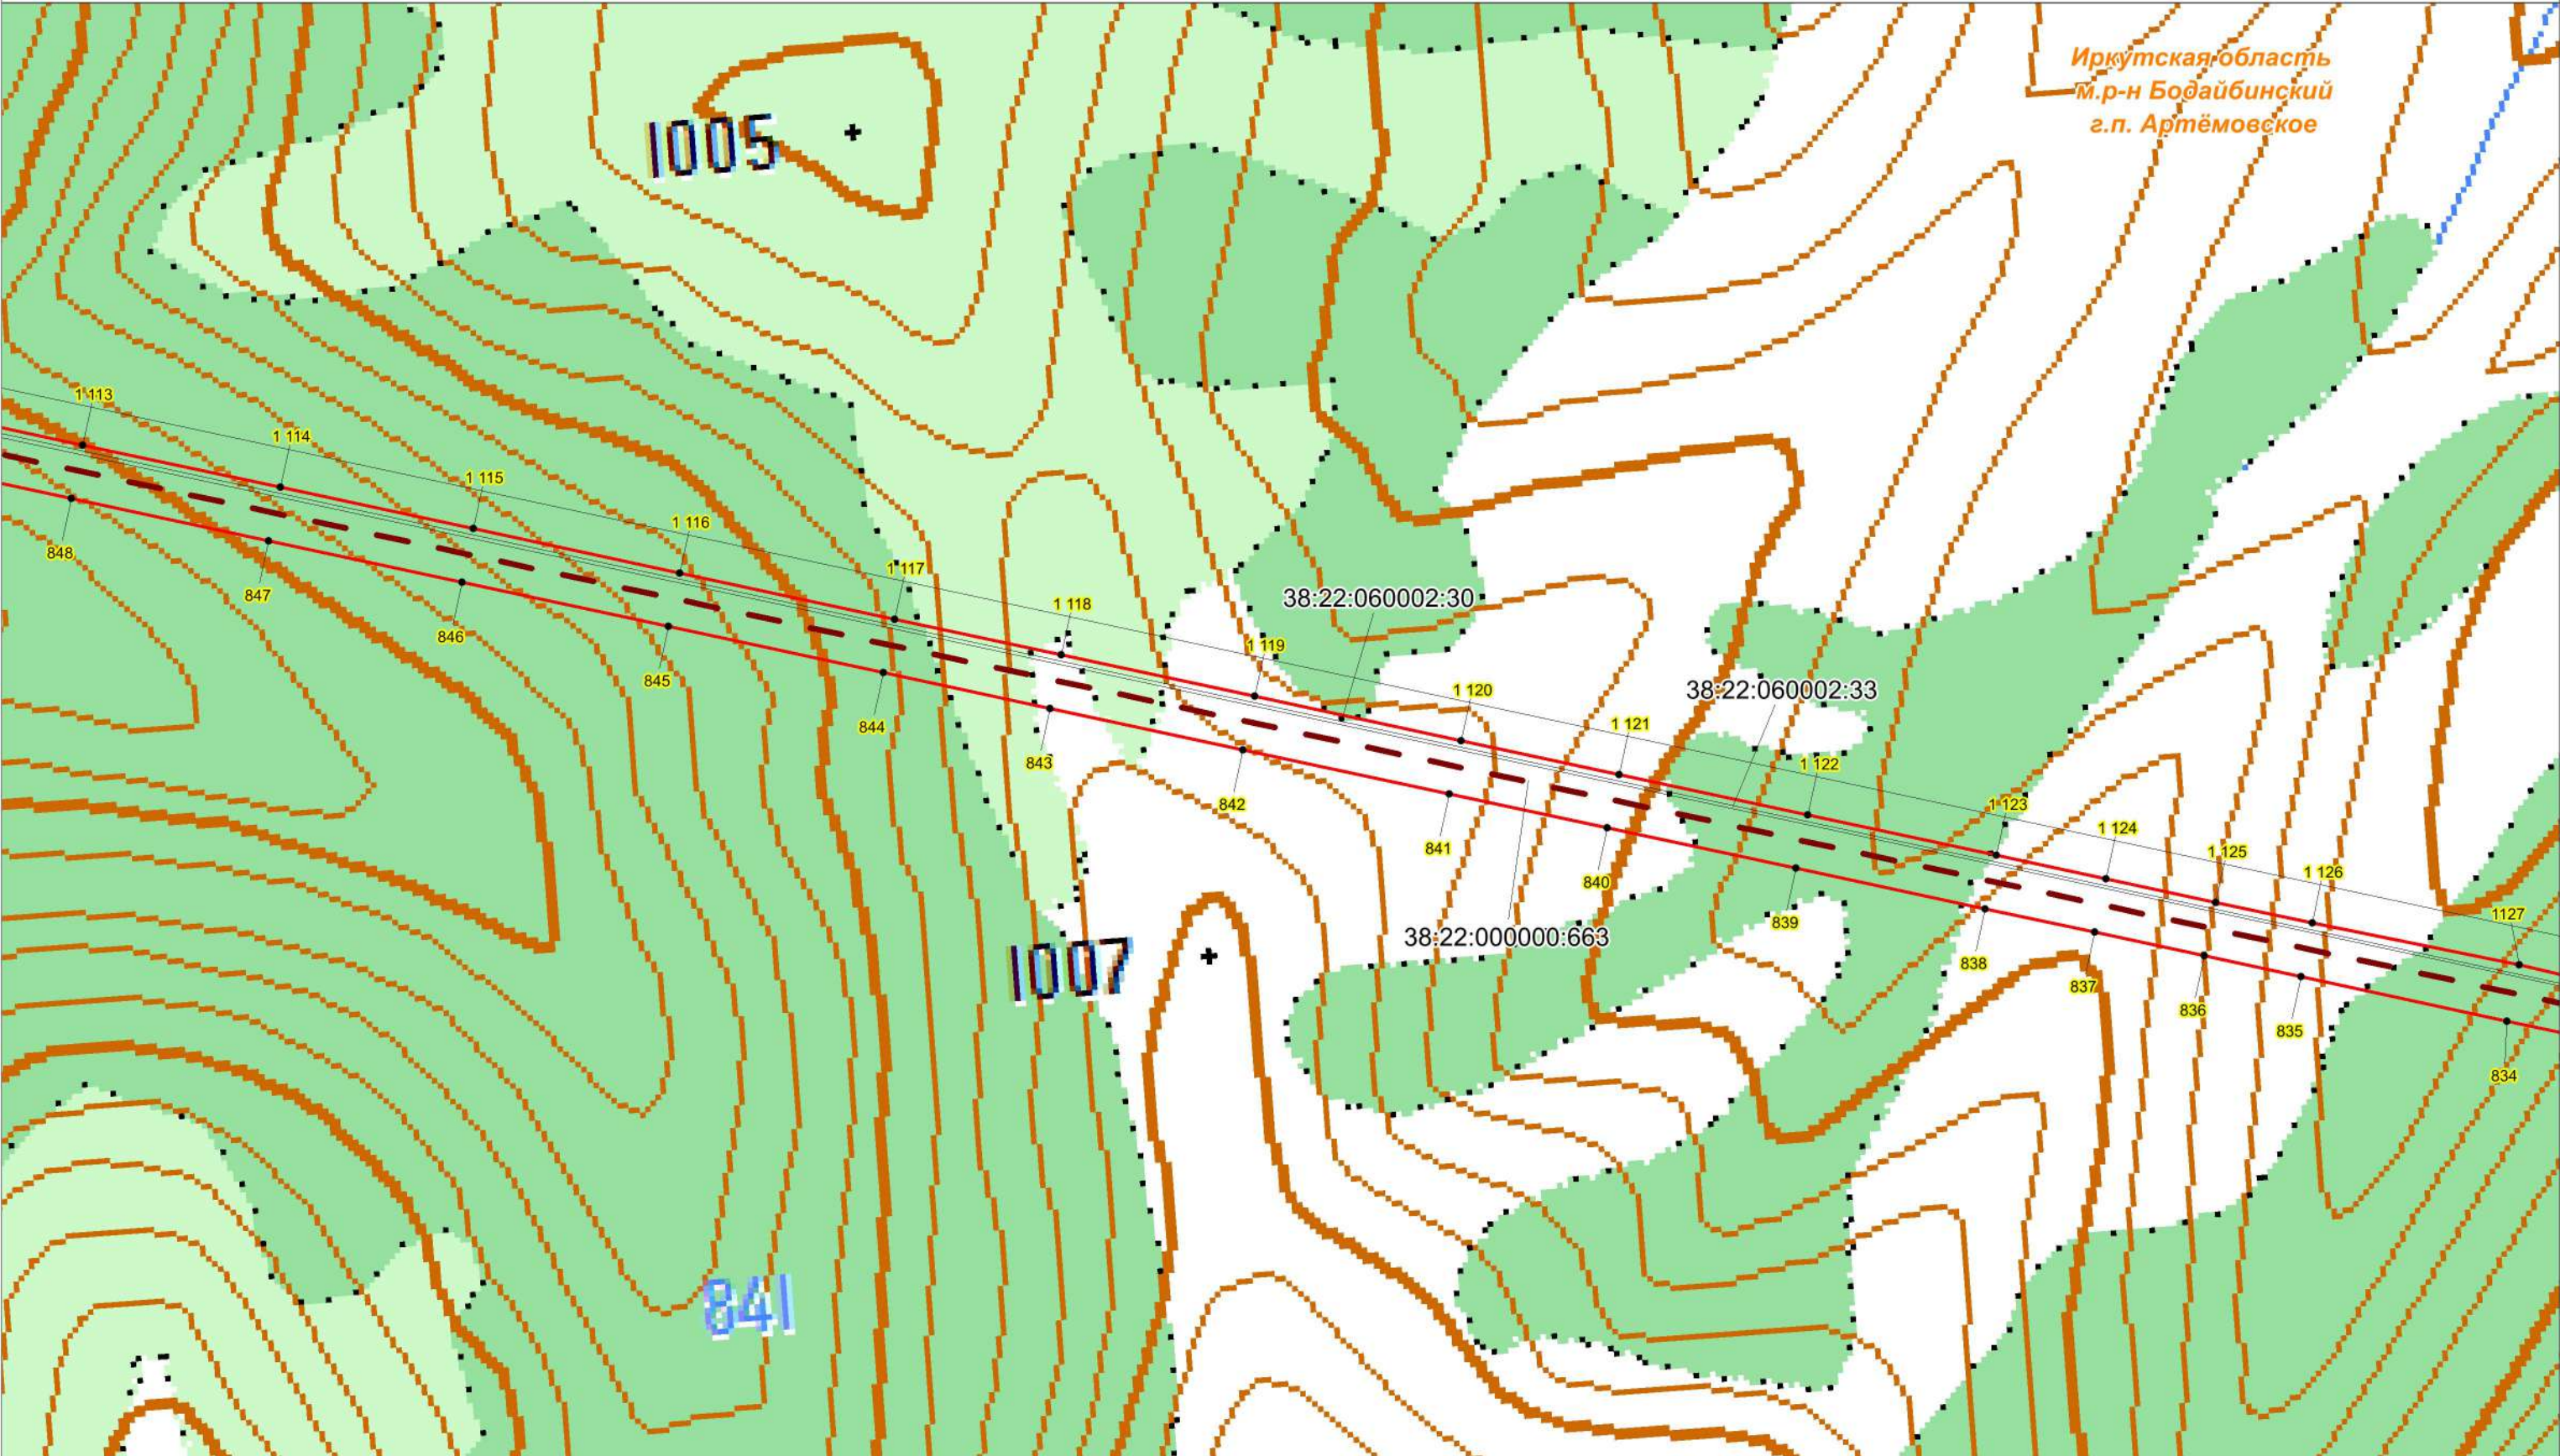


Условные обозначения:

Масштаб 1:10000

- проектная граница публичного сервитута;
 - характеристическая точка границы проектного публичного сервитута;
 - кадастровый номер и границы земельных участков, в отношении которых испрашивается публичный сервитут;
 - номер, граница кадастрового квартала;
 - установленные границы административно-территориальных образований;
- Проектное местоположение инженерных сооружений:
- ось объекта: ВЛ 220 кВ Пеледуй-Сухой Лог №3


Схема расположения границ публичного сервитута

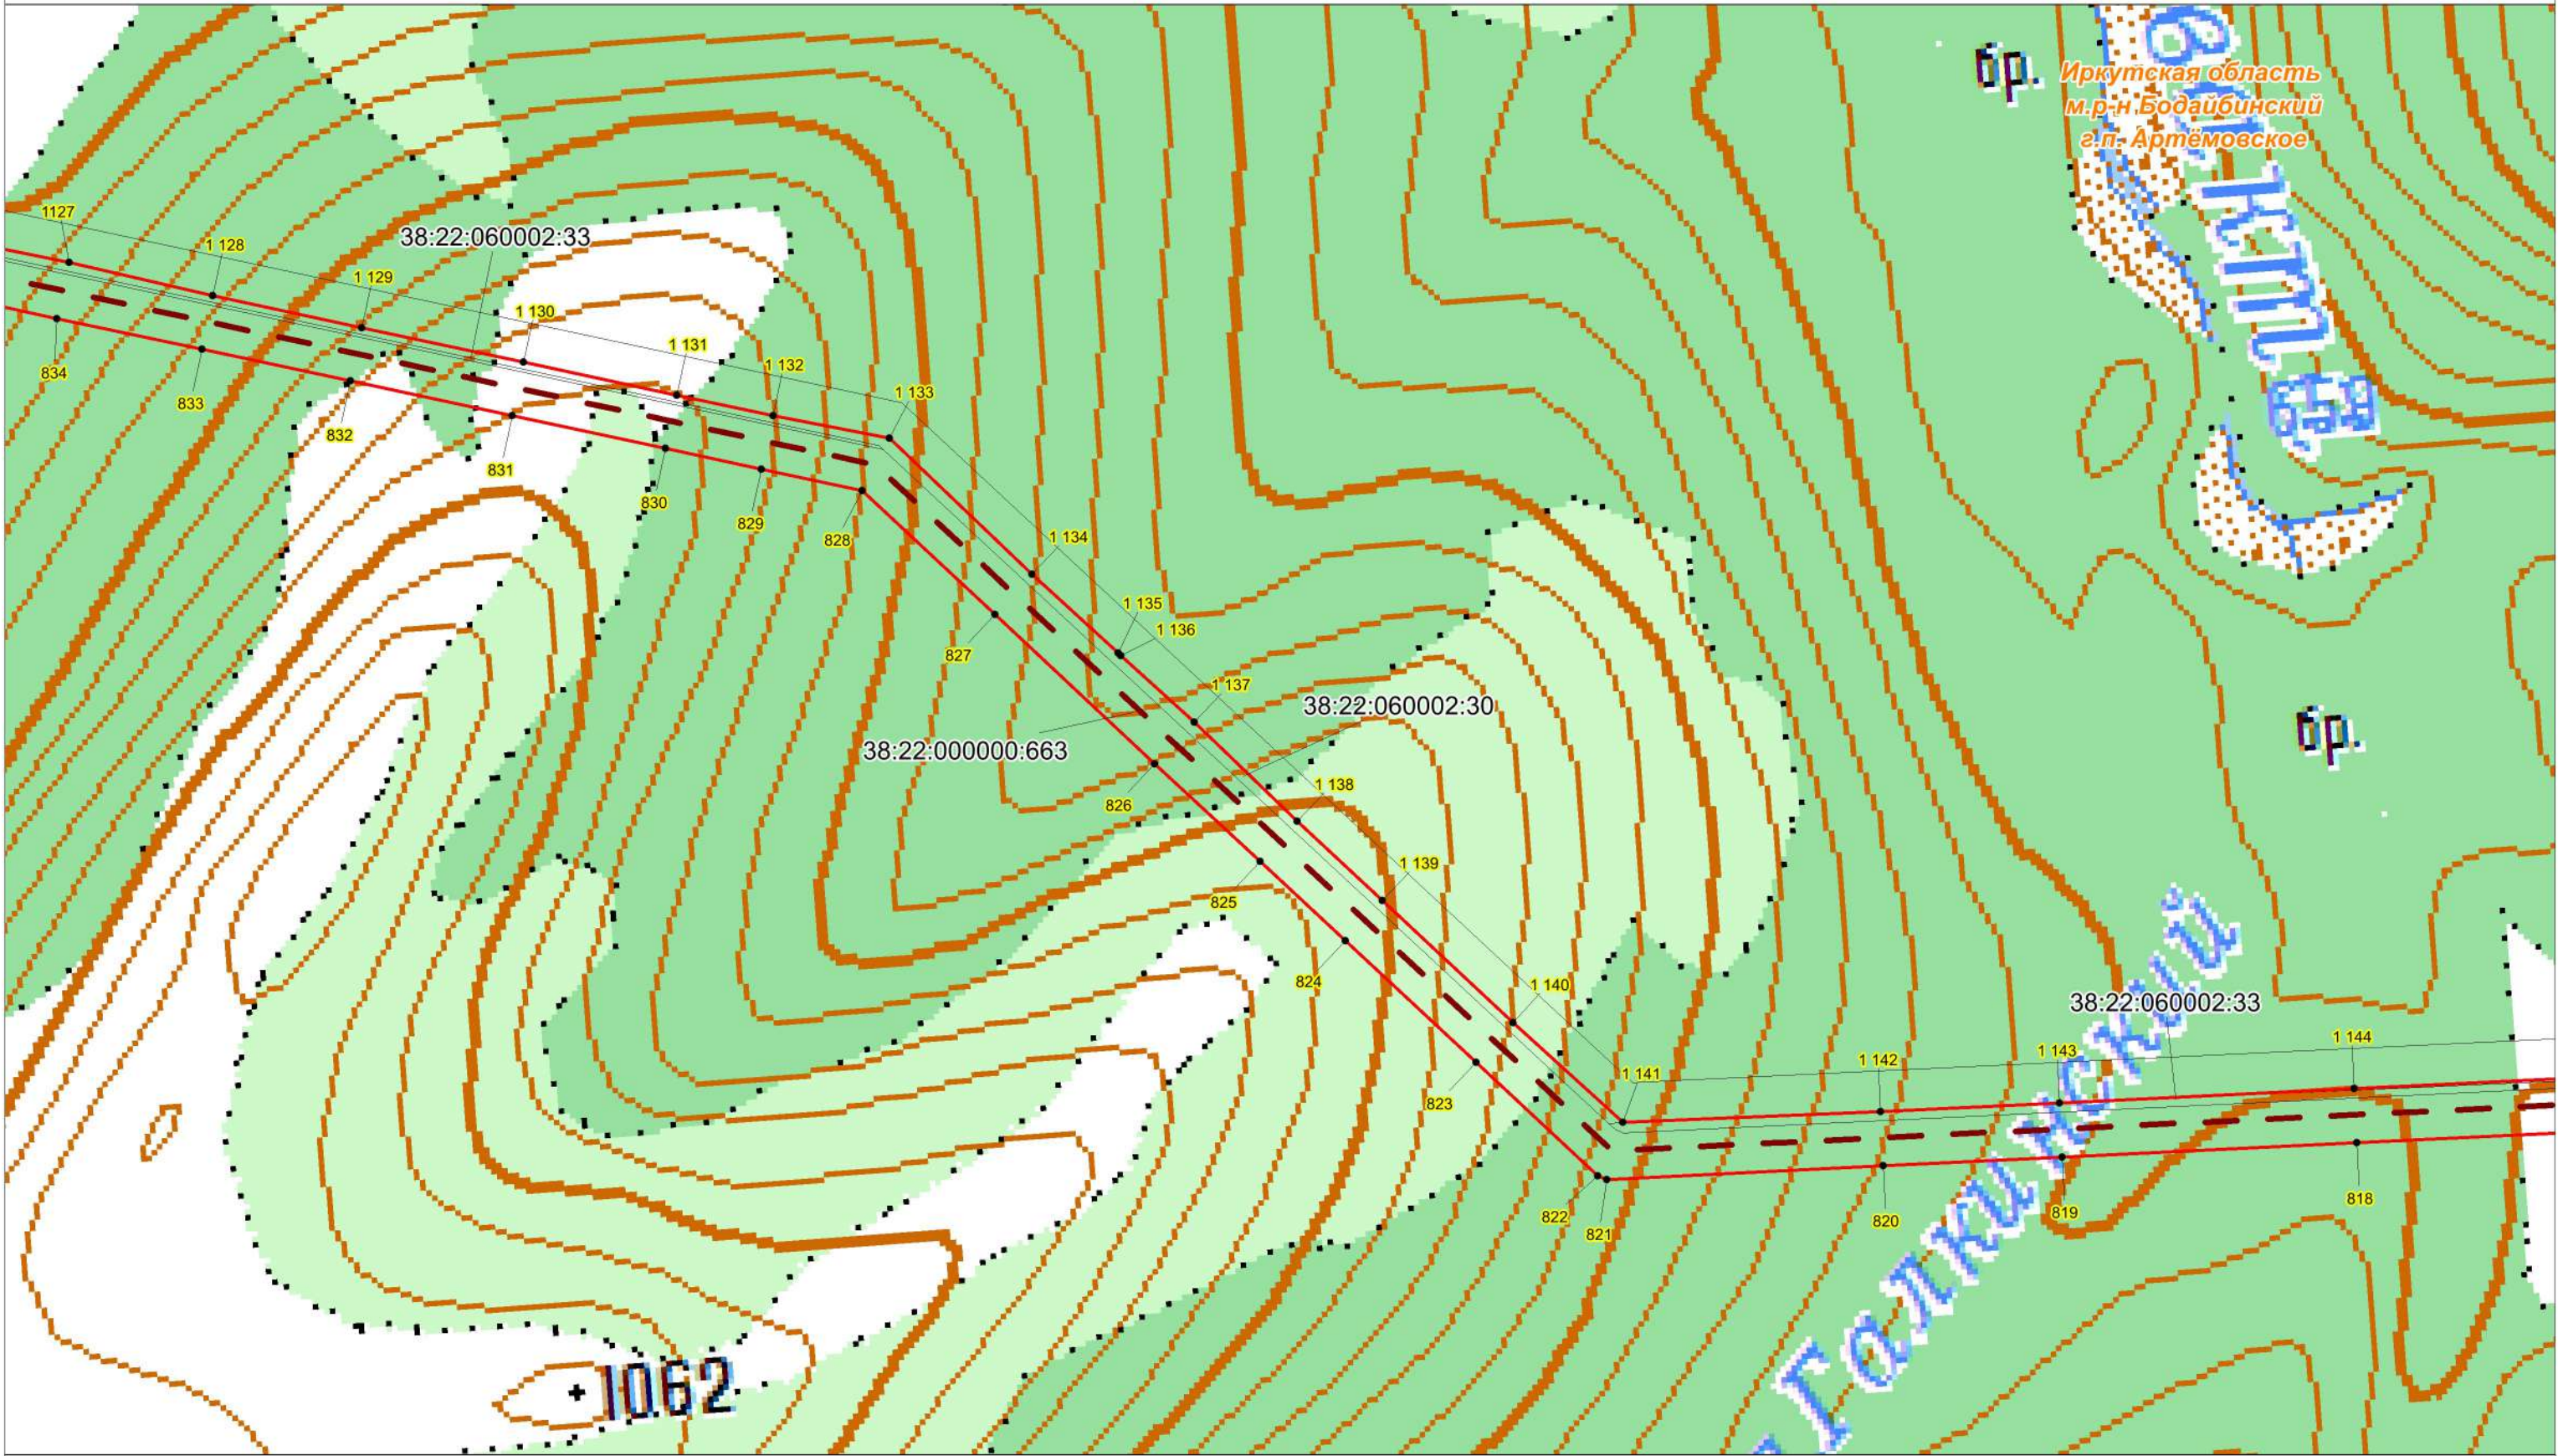

Условные обозначения:

- проектная граница публичного сервитута;
- характерная точка границы проектного публичного сервитута;
- кадастровый номер и границы земельных участков, в отношении которых испрашивается публичный сервитут;
- номер, граница кадастровго квартала;
- установленные границы административно-территориальных образований;
- ось объекта: ВЛ 220 кВ Пеледуй-Сухой Лог №3


Масштаб 1:10000

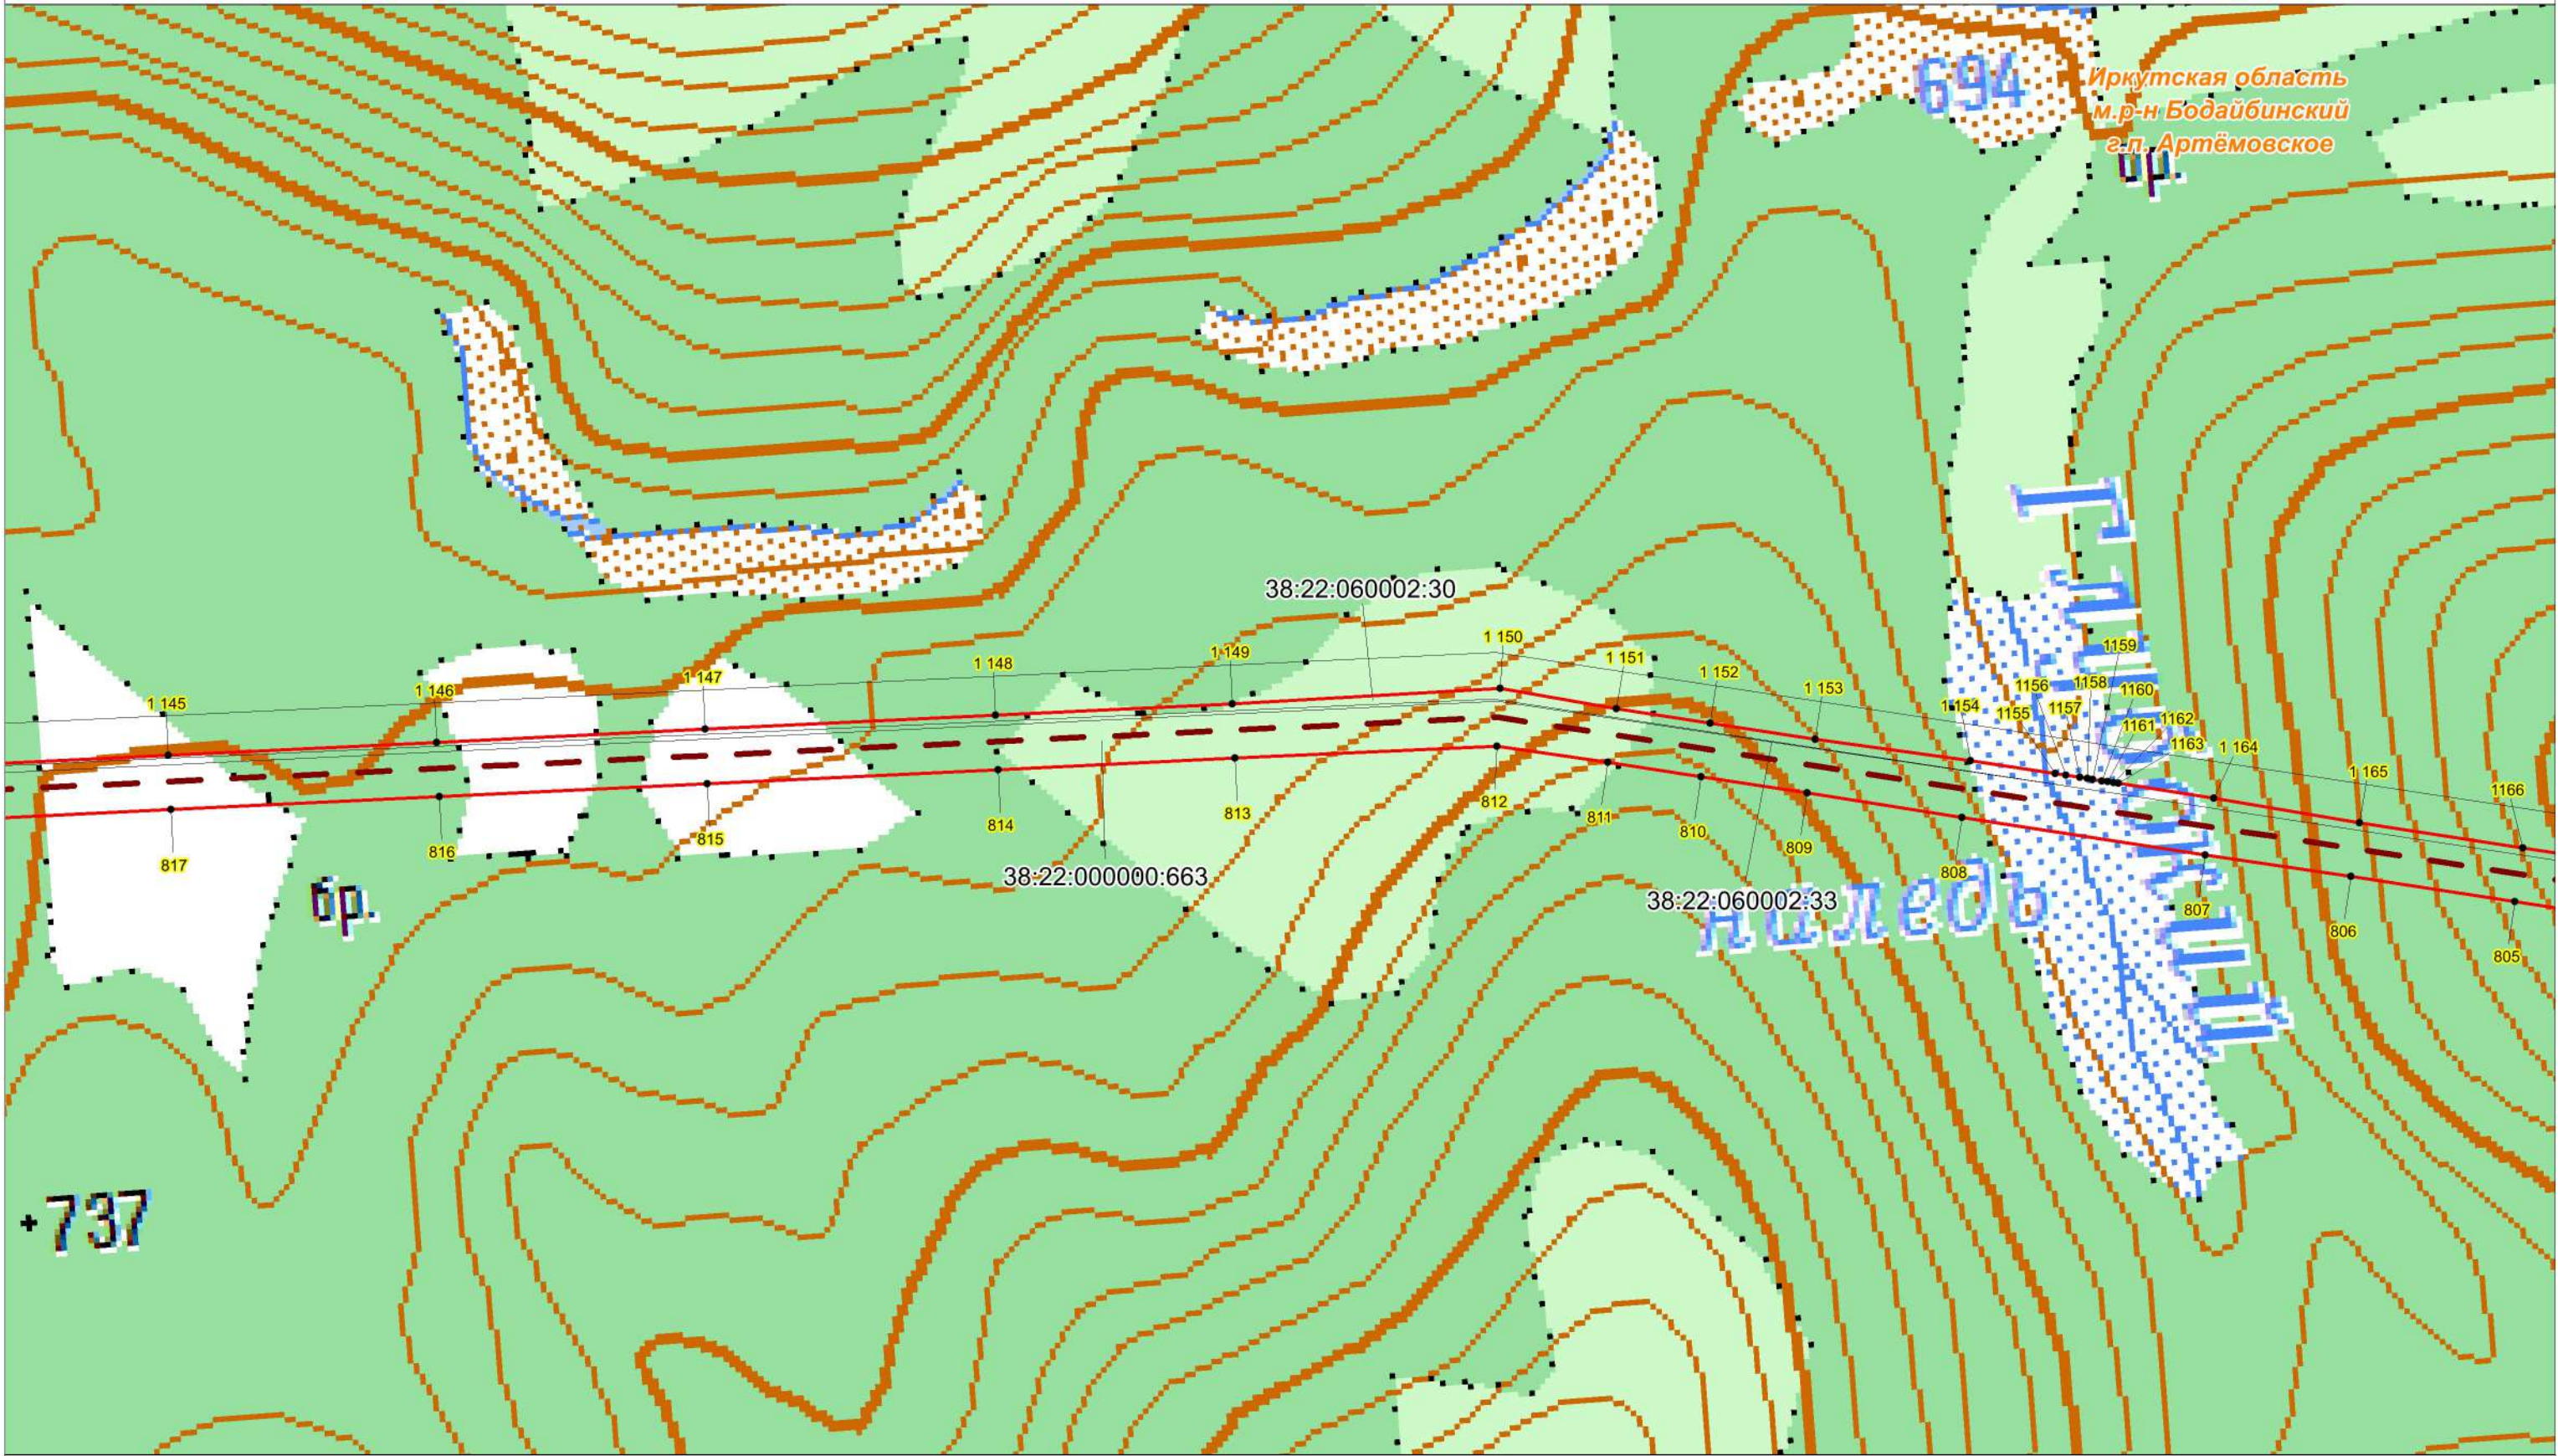

Условные обозначения:


- проектная граница публичного сервитута;
- характеристическая точка границы проектного публичного сервитута;
- кадастровый номер и границы земельных участков, в отношении которых испрашивается публичный сервитут;
- номер, граница кадастрового квартала;
- установленные границы административно-территориальных образований;
- Проектное местоположение инженерных сооружений:
- ось объекта: ВЛ 220 кВ Пеледуй-Сухой Лог №3

Масштаб 1:10000

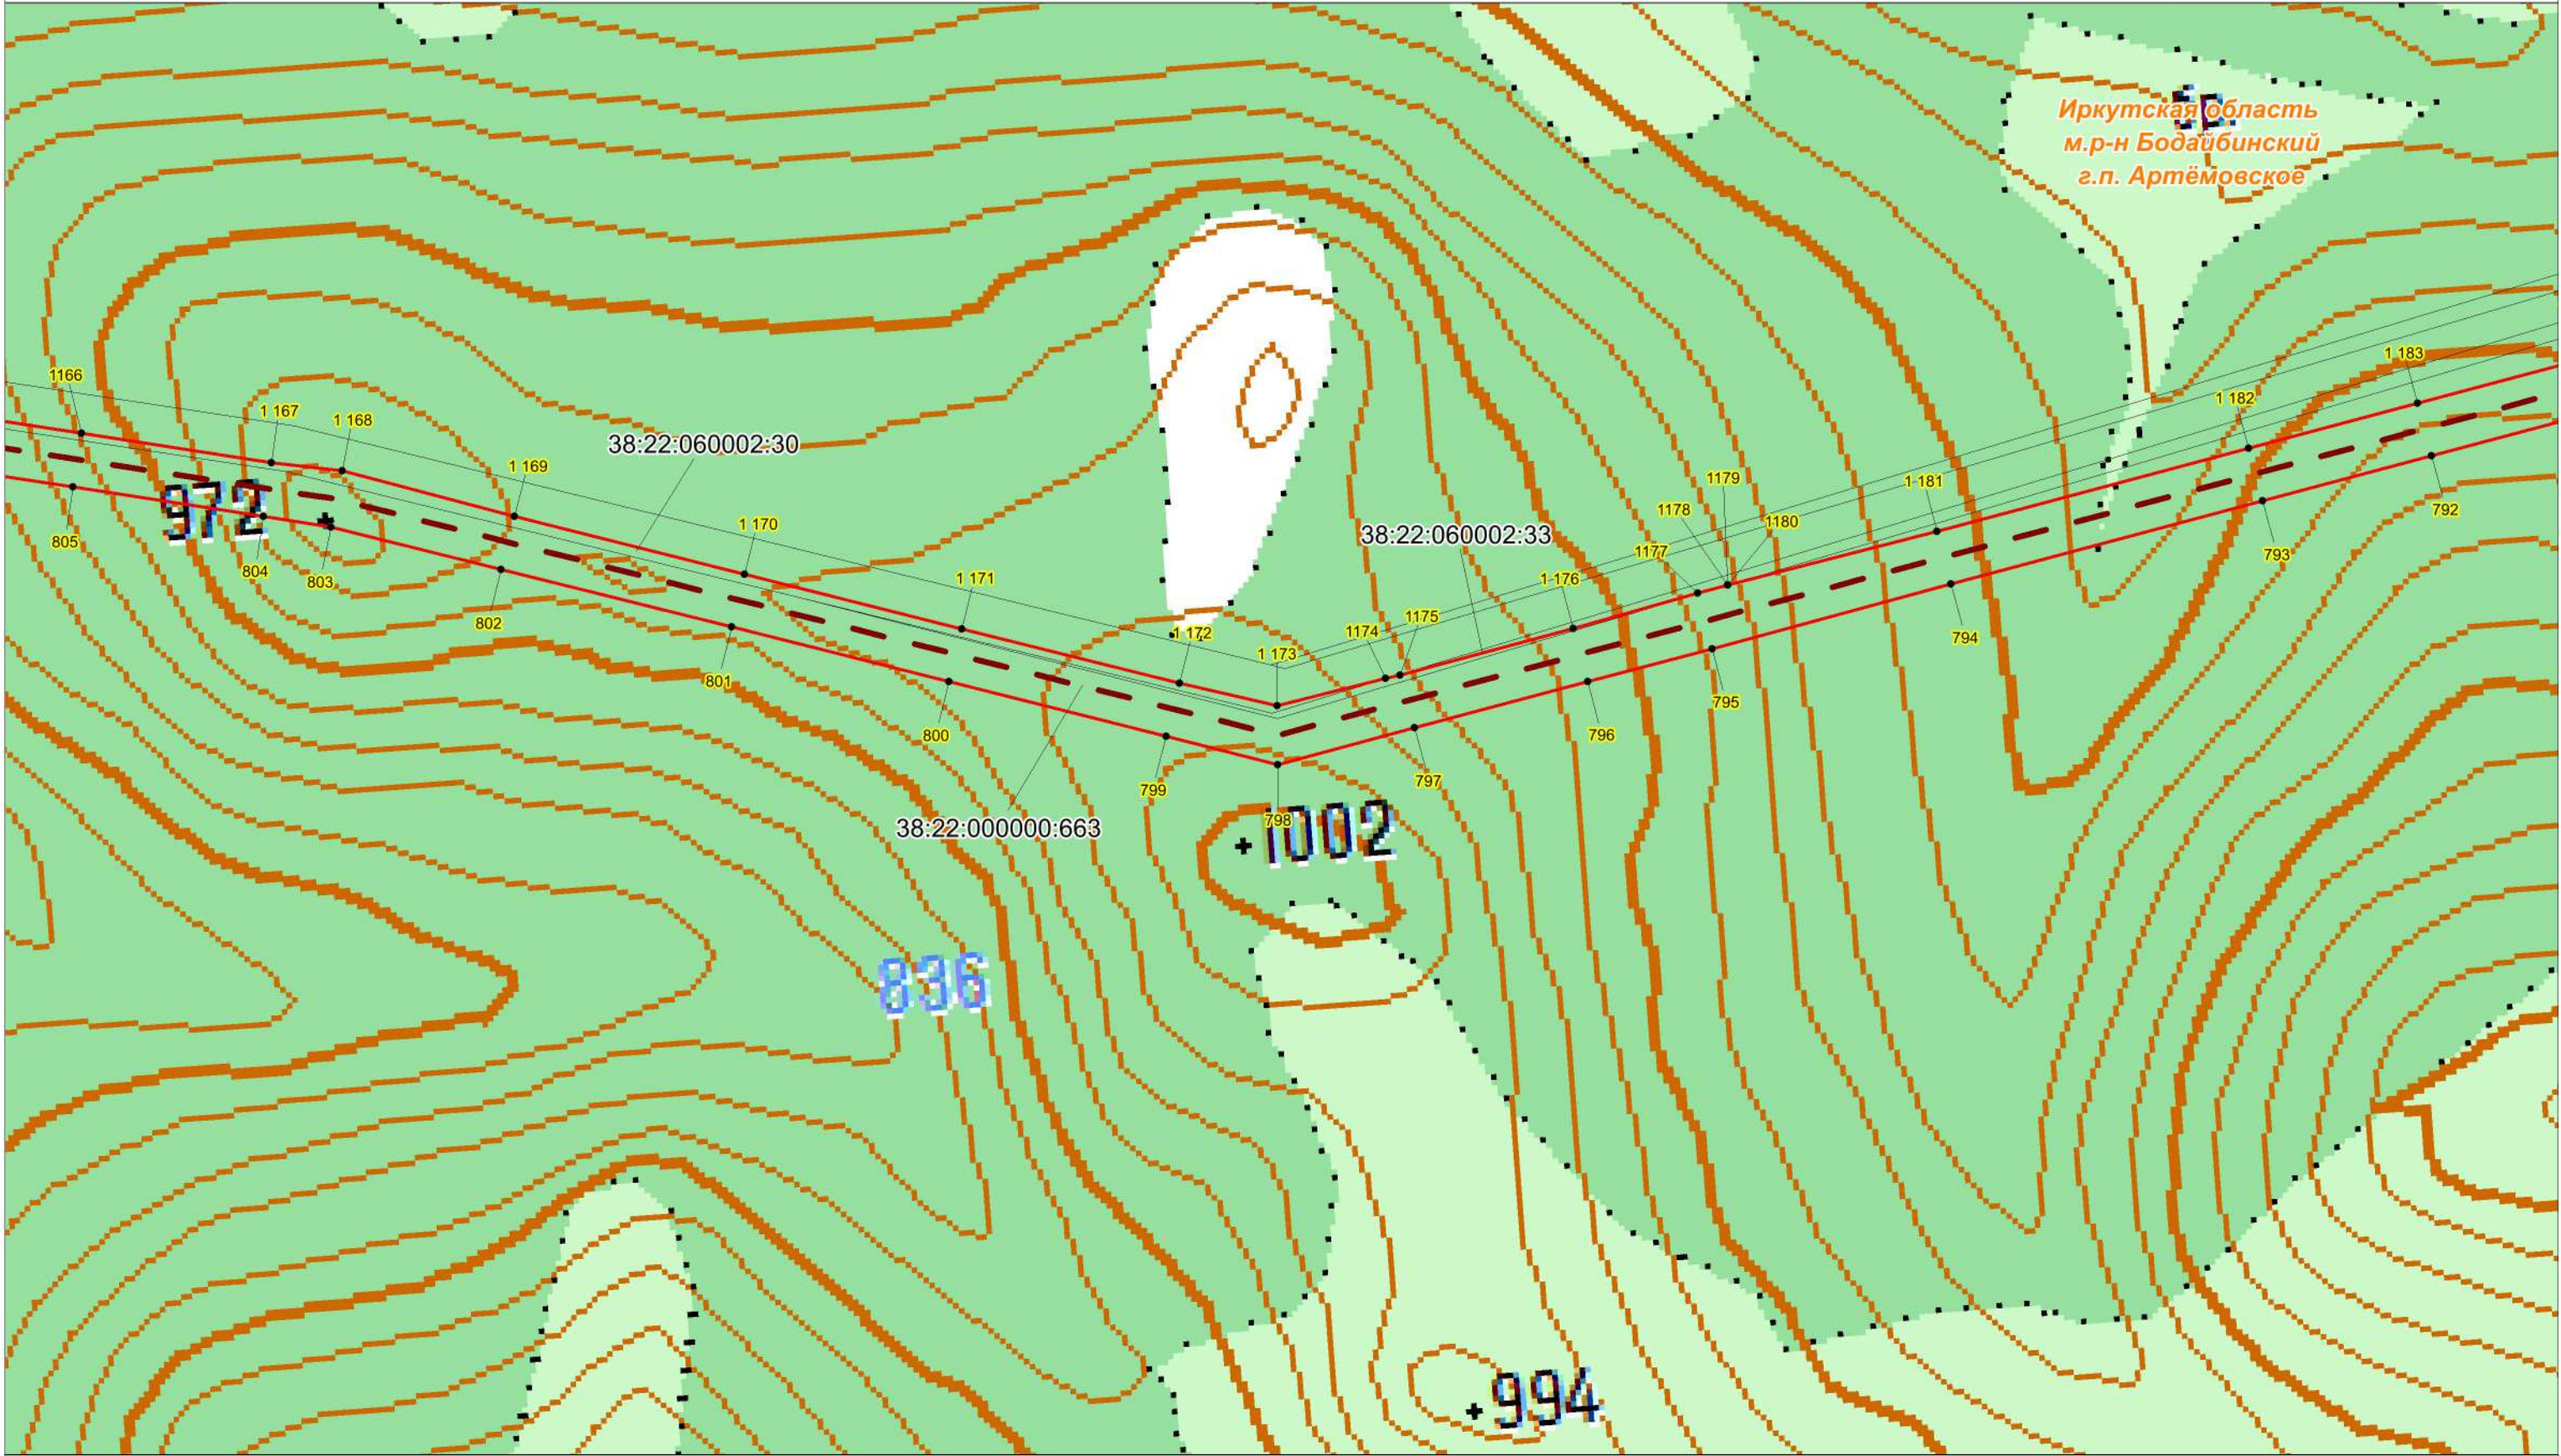

Условные обозначения:

- проектная граница публичного сервитута;
- характеристическая точка границы проектного публичного сервитута;
- кадастровый номер и границы земельных участков, в отношении которых испрашивается публичный сервитут;
- номер, граница кадастрового квартала;
- установленные границы административно-территориальных образований;
- Проектное местоположение инженерных сооружений:
- ось объекта: ВЛ 220 кВ Пеледуй-Сухой Лог №3

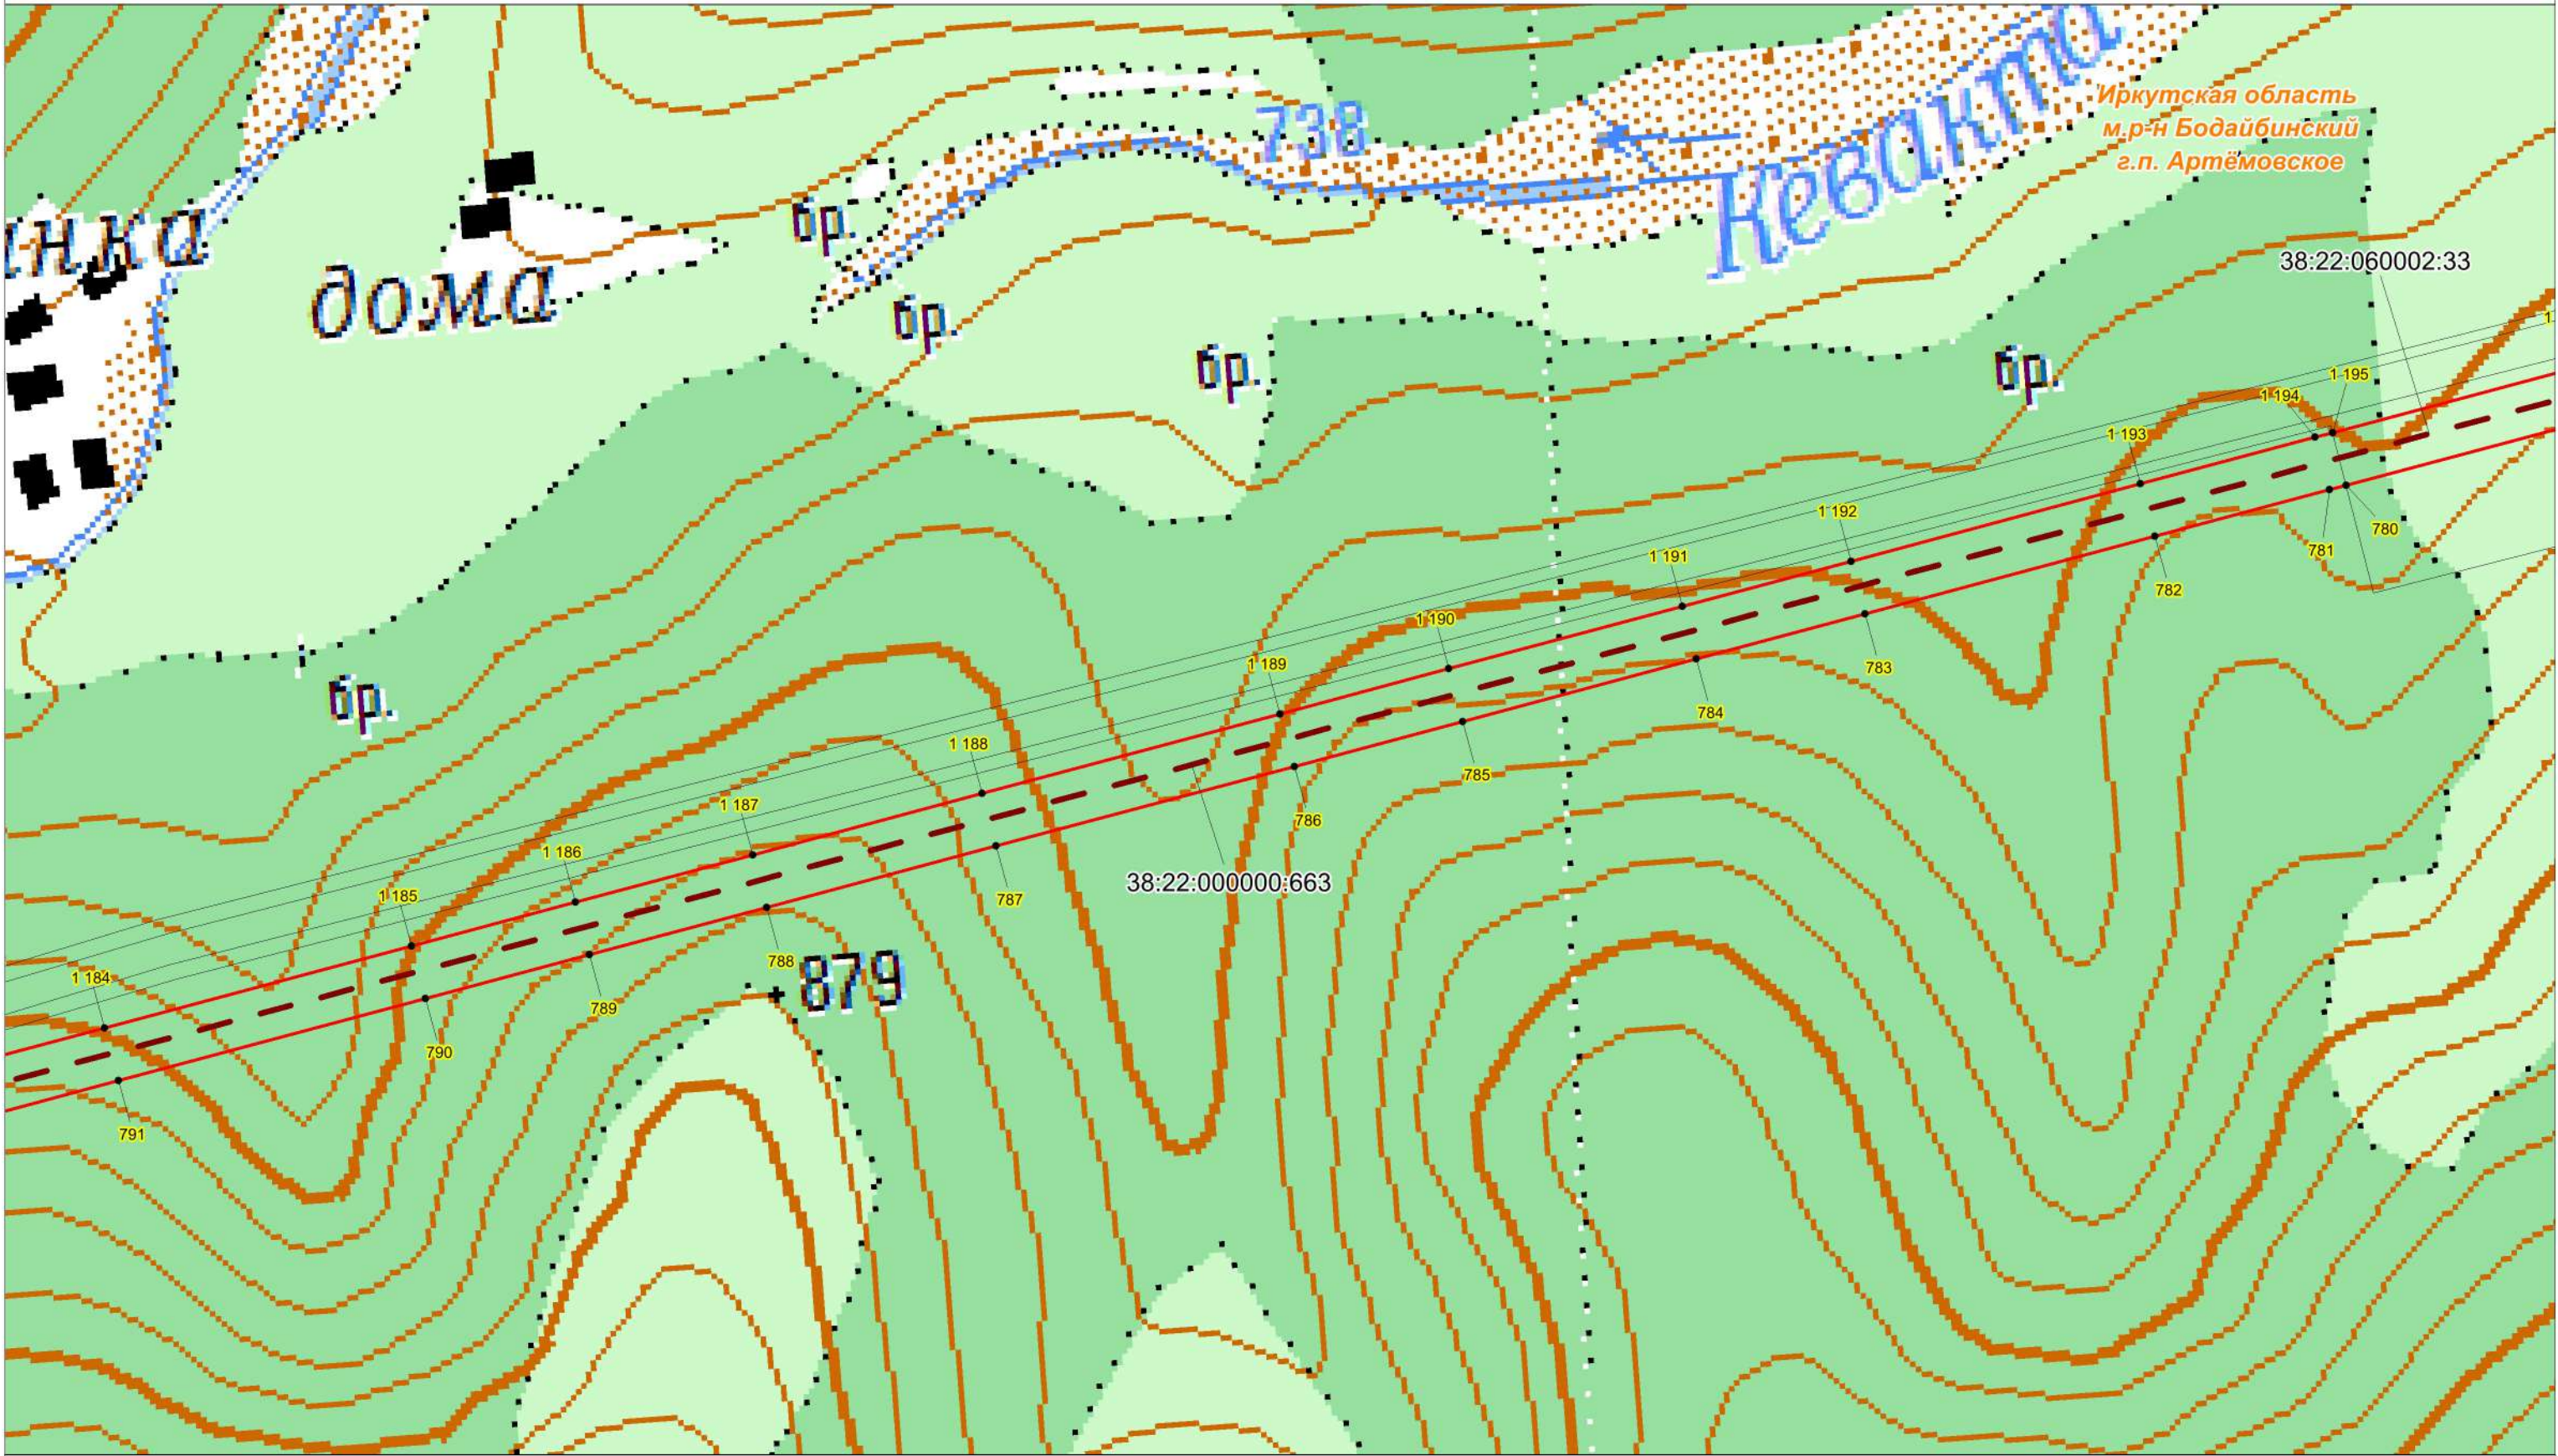


Условные обозначения:

Масштаб 1:10000

- проектная граница публичного сервитута;
- характерная точка границы проектного публичного сервитута;
- кадастровый номер и границы земельных участков, в отношении которых испрашивается публичный сервитут;
- номер, граница кадастрового квартала;
- установленные границы административно-территориальных образований;
- Проектное местоположение инженерных сооружений:
- ось объекта: ВЛ 220 кВ Пеледуй-Сухой Лог №3

Схема расположения границ публичного сервитута

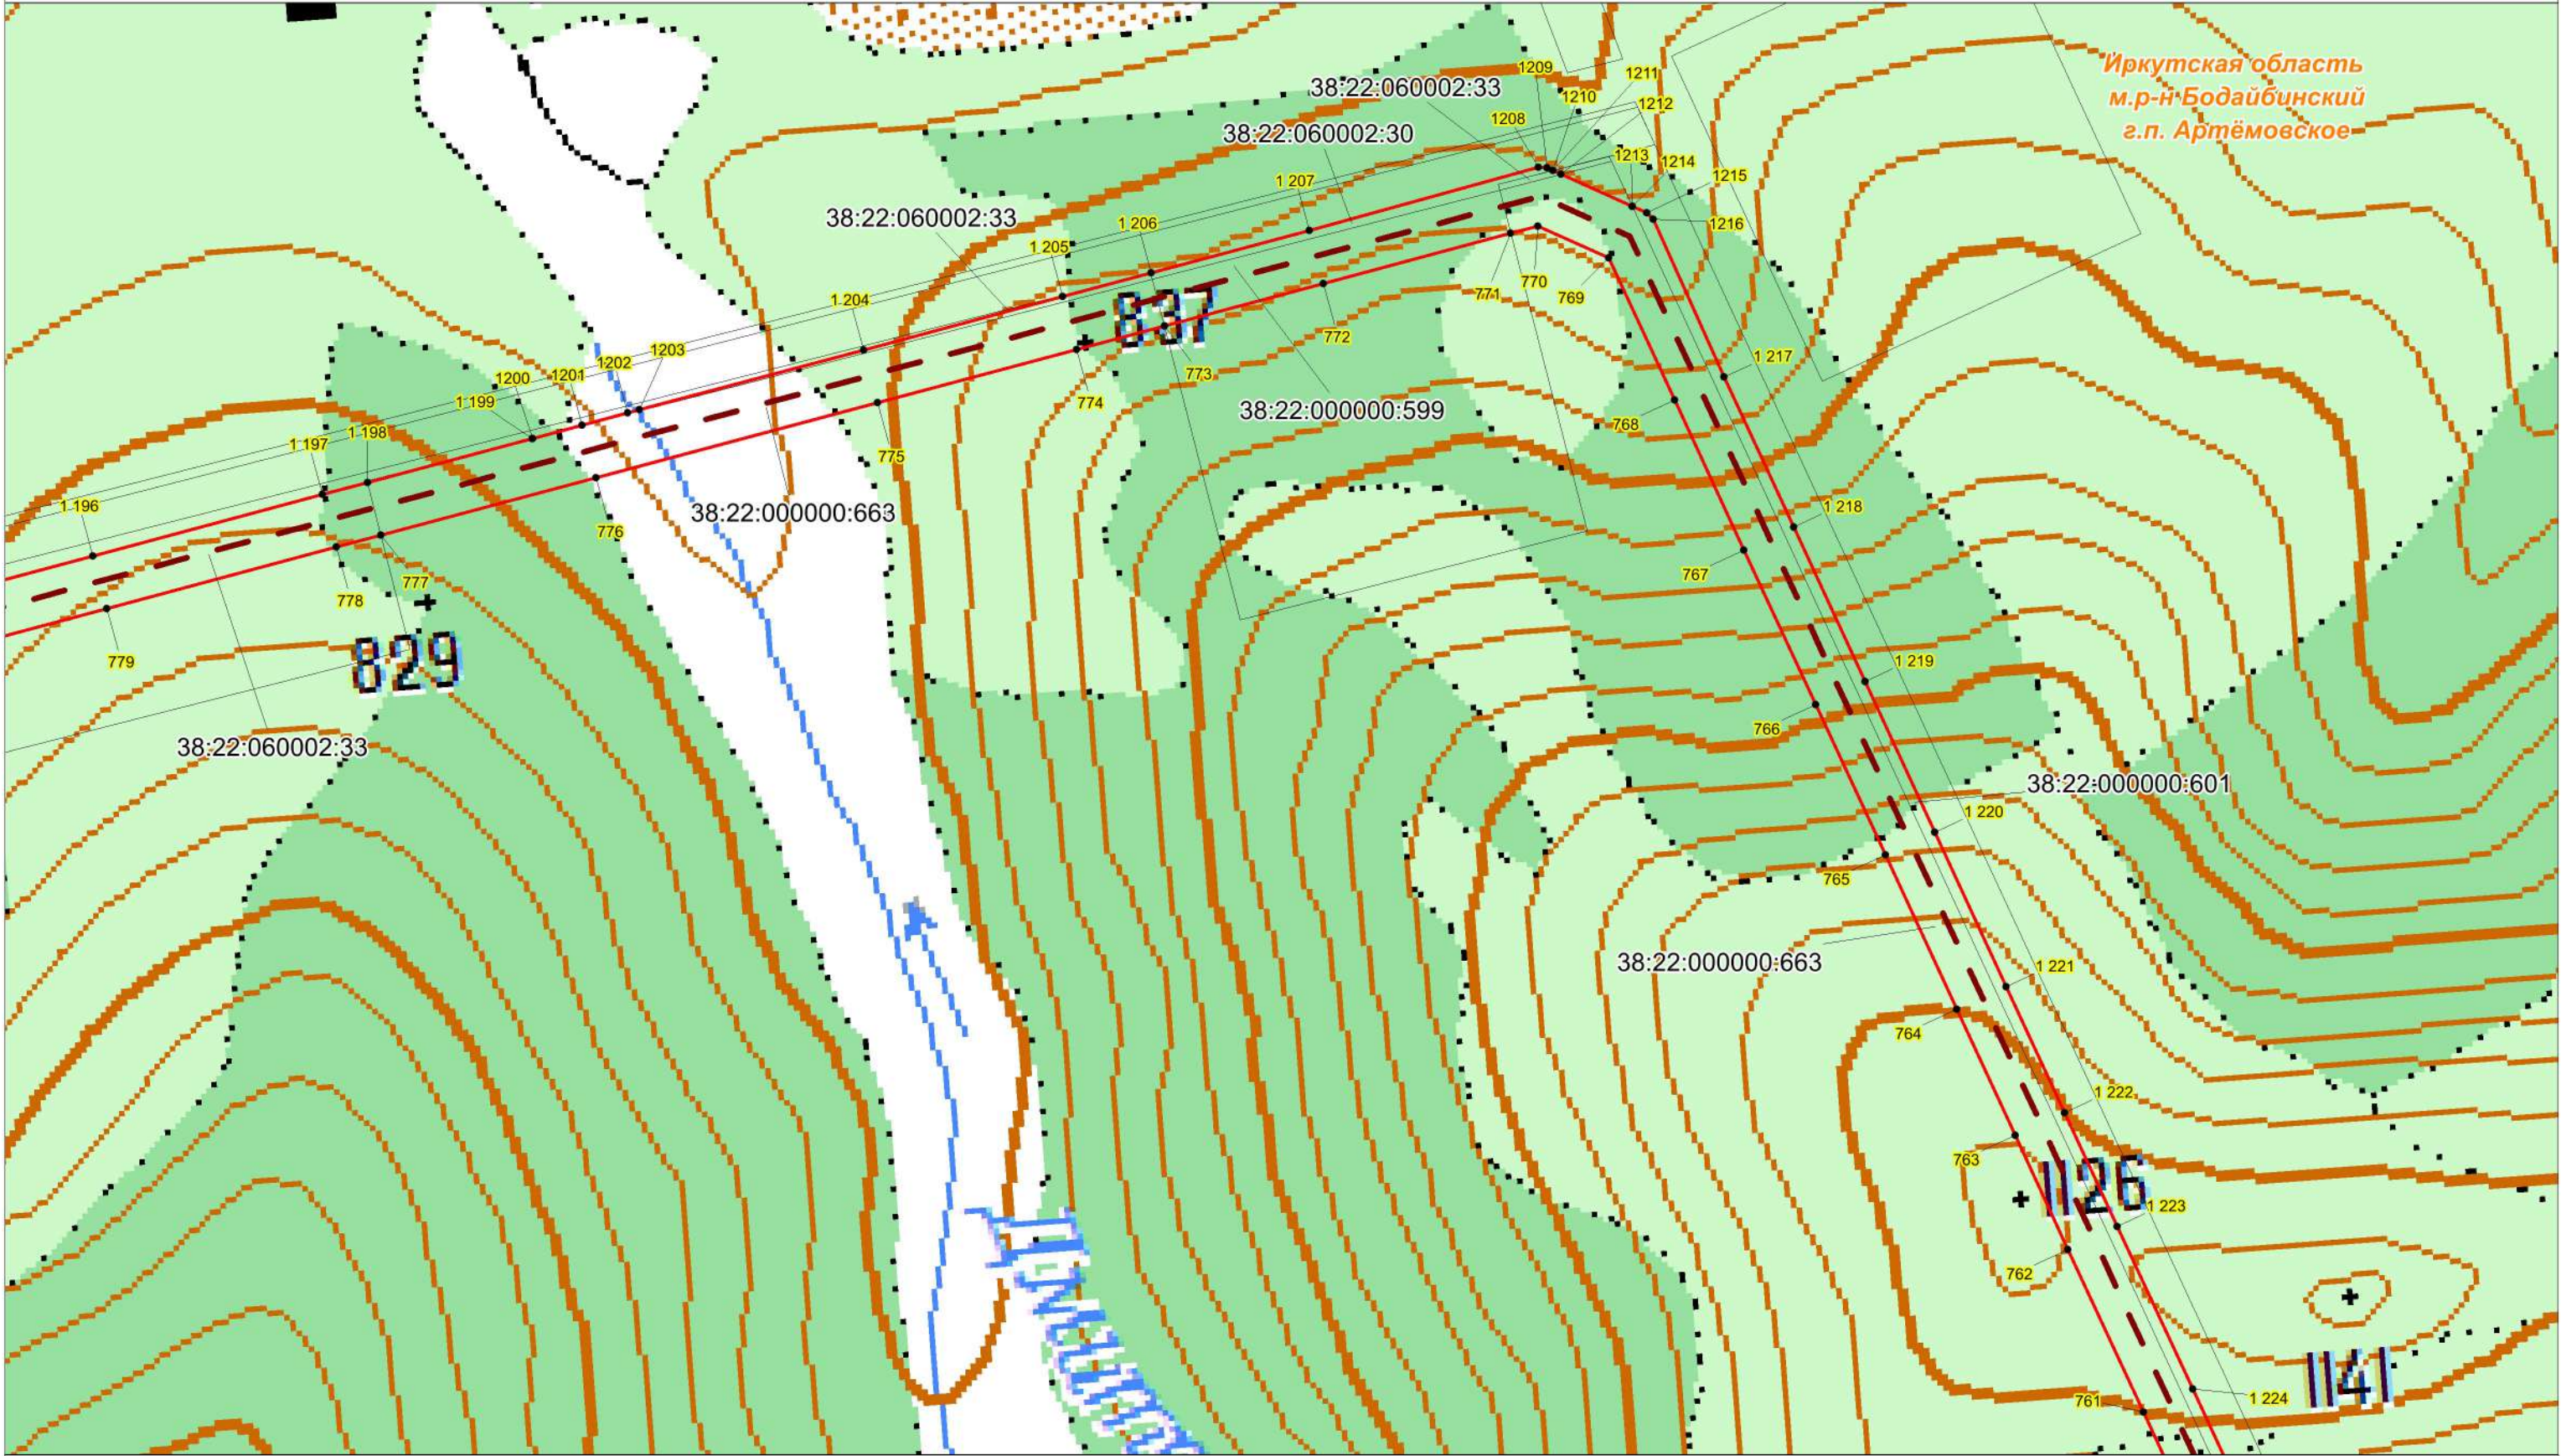


Условные обозначения:

- проектная граница публичного сервитута;
 - характеристическая точка границы проектного публичного сервитута;
 - кадастровый номер и границы земельных участков, в отношении которых испрашивается публичный сервитут;
 - номер, граница кадастрового квартала;
 - установленные границы административно-территориальных образований;
- Проектное местоположение инженерных сооружений:
- ось объекта: ВЛ 220 кВ Пеледуй-Сухой Лог №3

Масштаб 1:10000

Схема расположения границ публичного сервитута

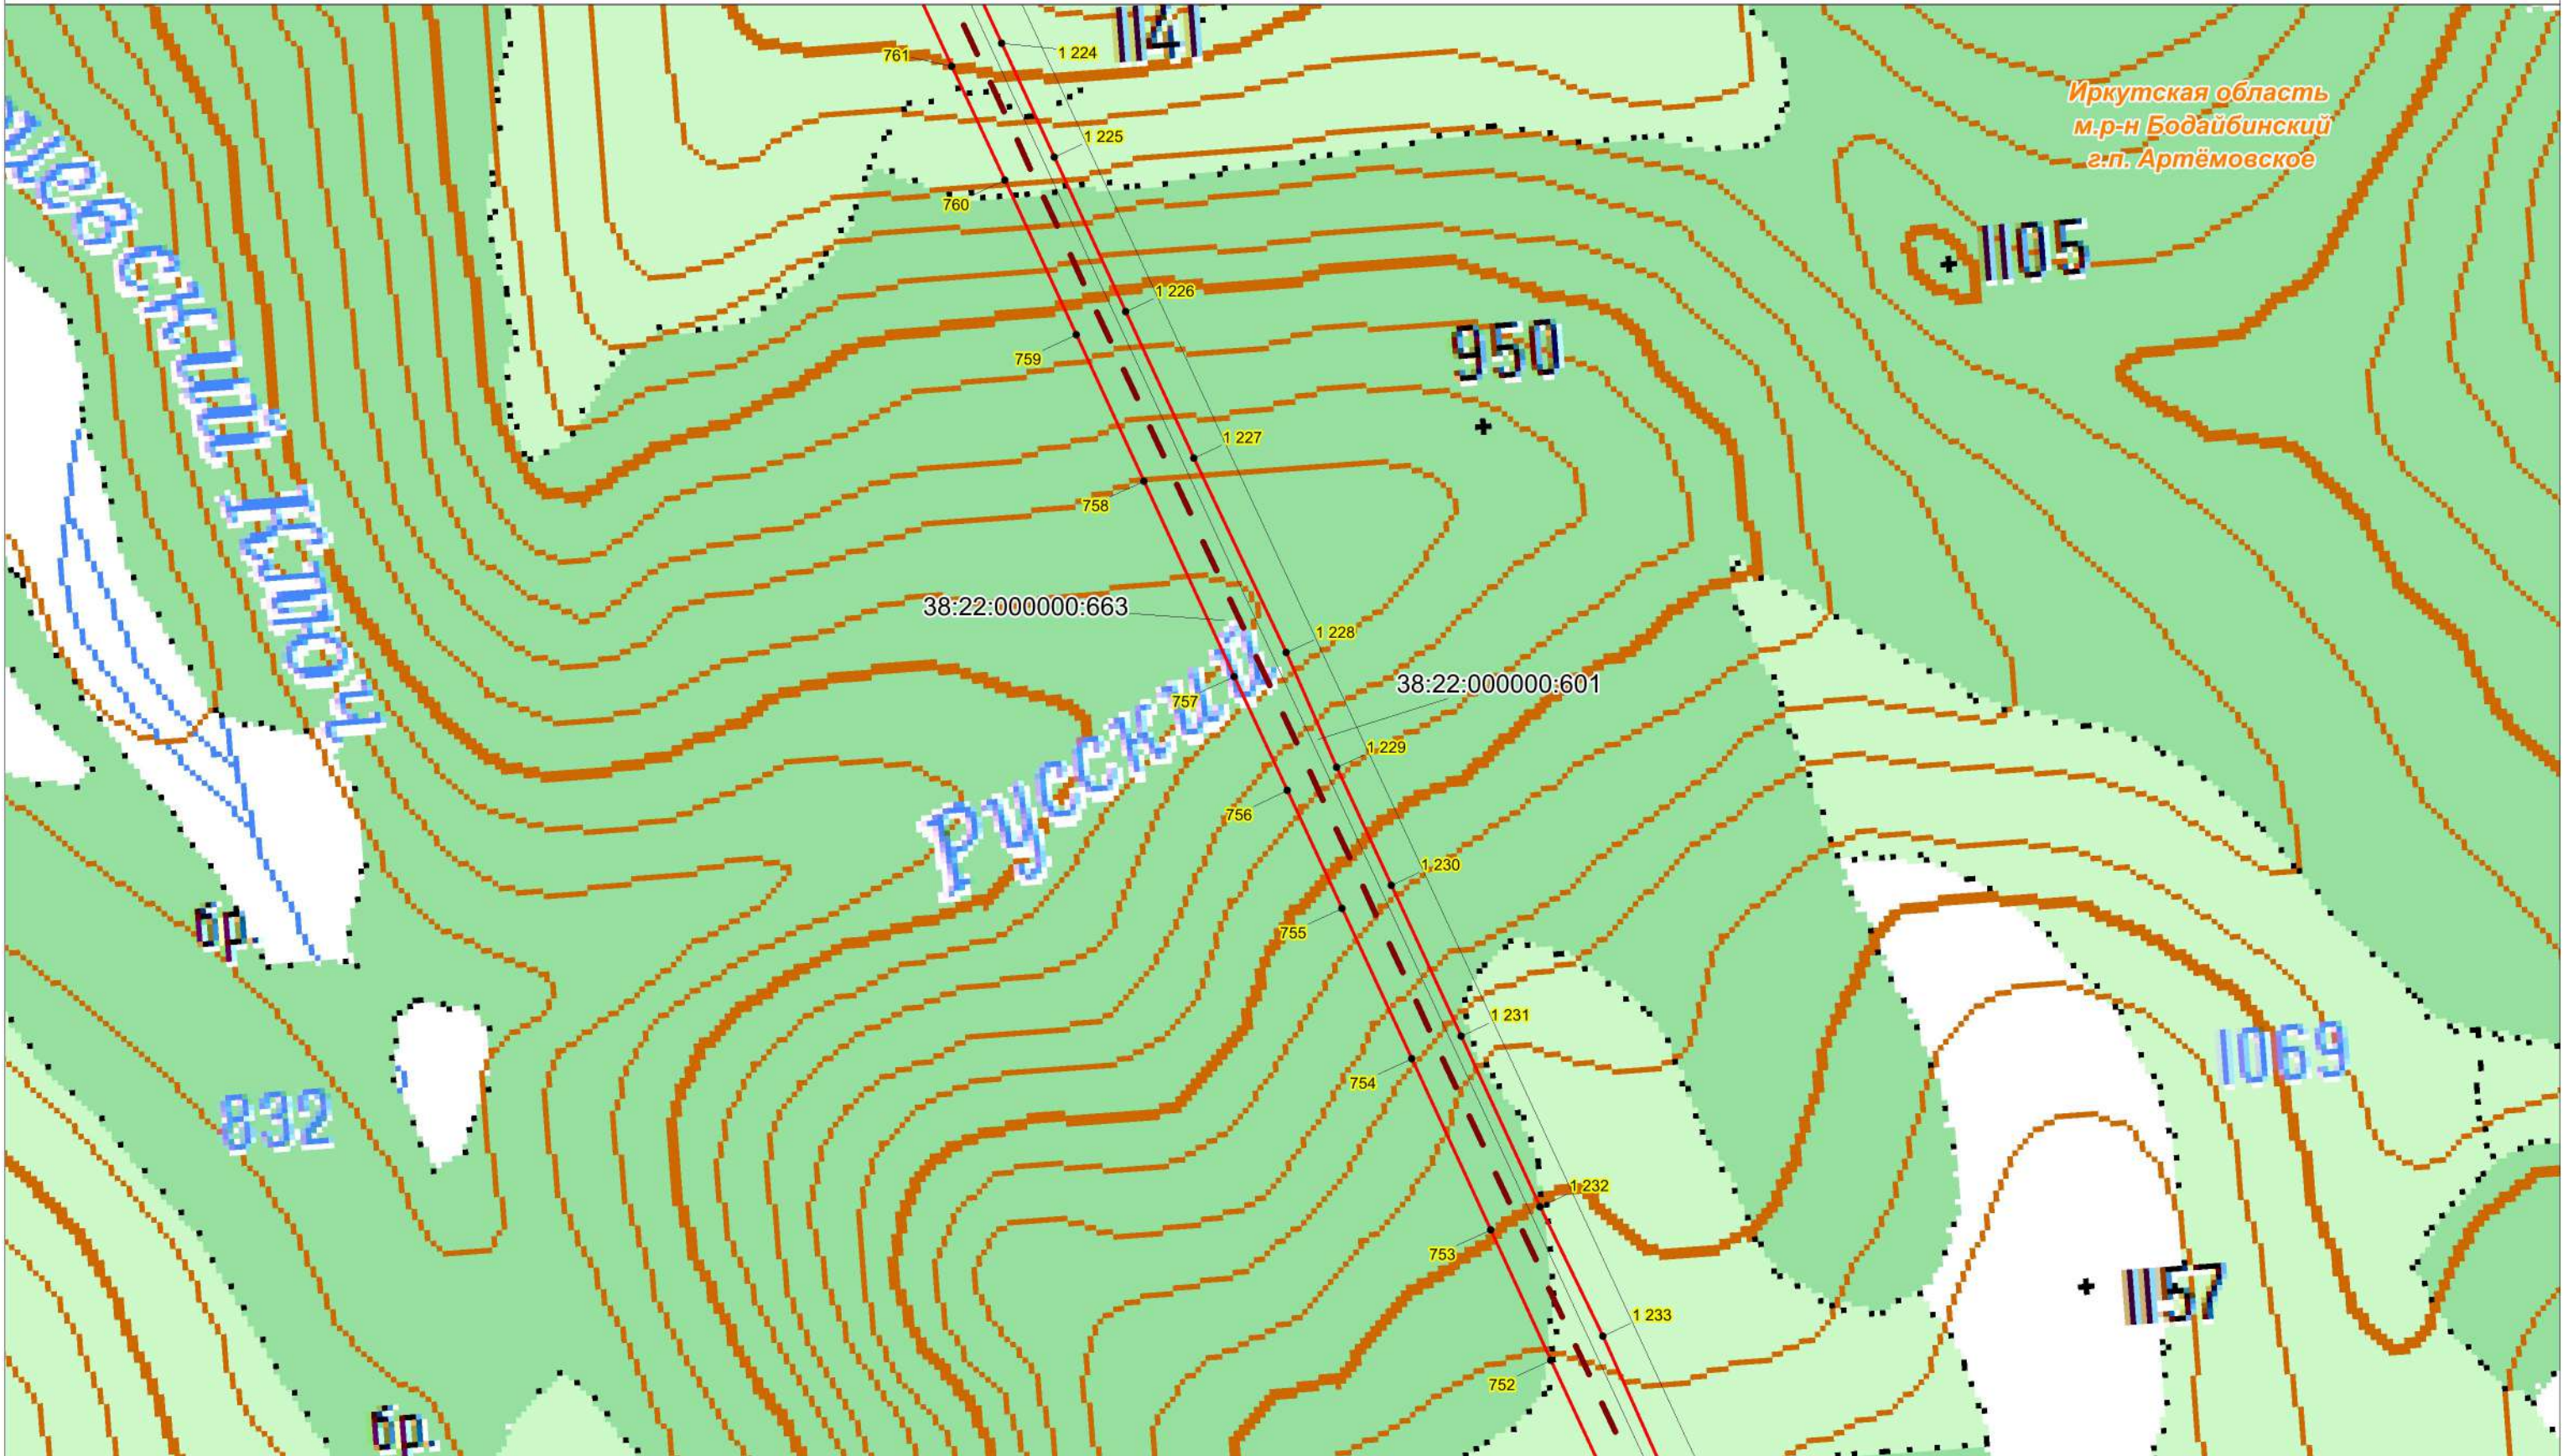


Условные обозначения:

Масштаб 1:10000

- проектная граница публичного сервитута;
- характерная точка границы проектного публичного сервитута;
- кадастровый номер и границы земельных участков, в отношении которых испрашивается публичный сервитут;
- номер, граница кадастрового квартала;
- установленные границы административно-территориальных образований;
- Проектное местоположение инженерных сооружений:
- ось объекта: ВЛ 220 кВ Пеледуй-Сухой Лог №3

Схема расположения границ публичного сервитута

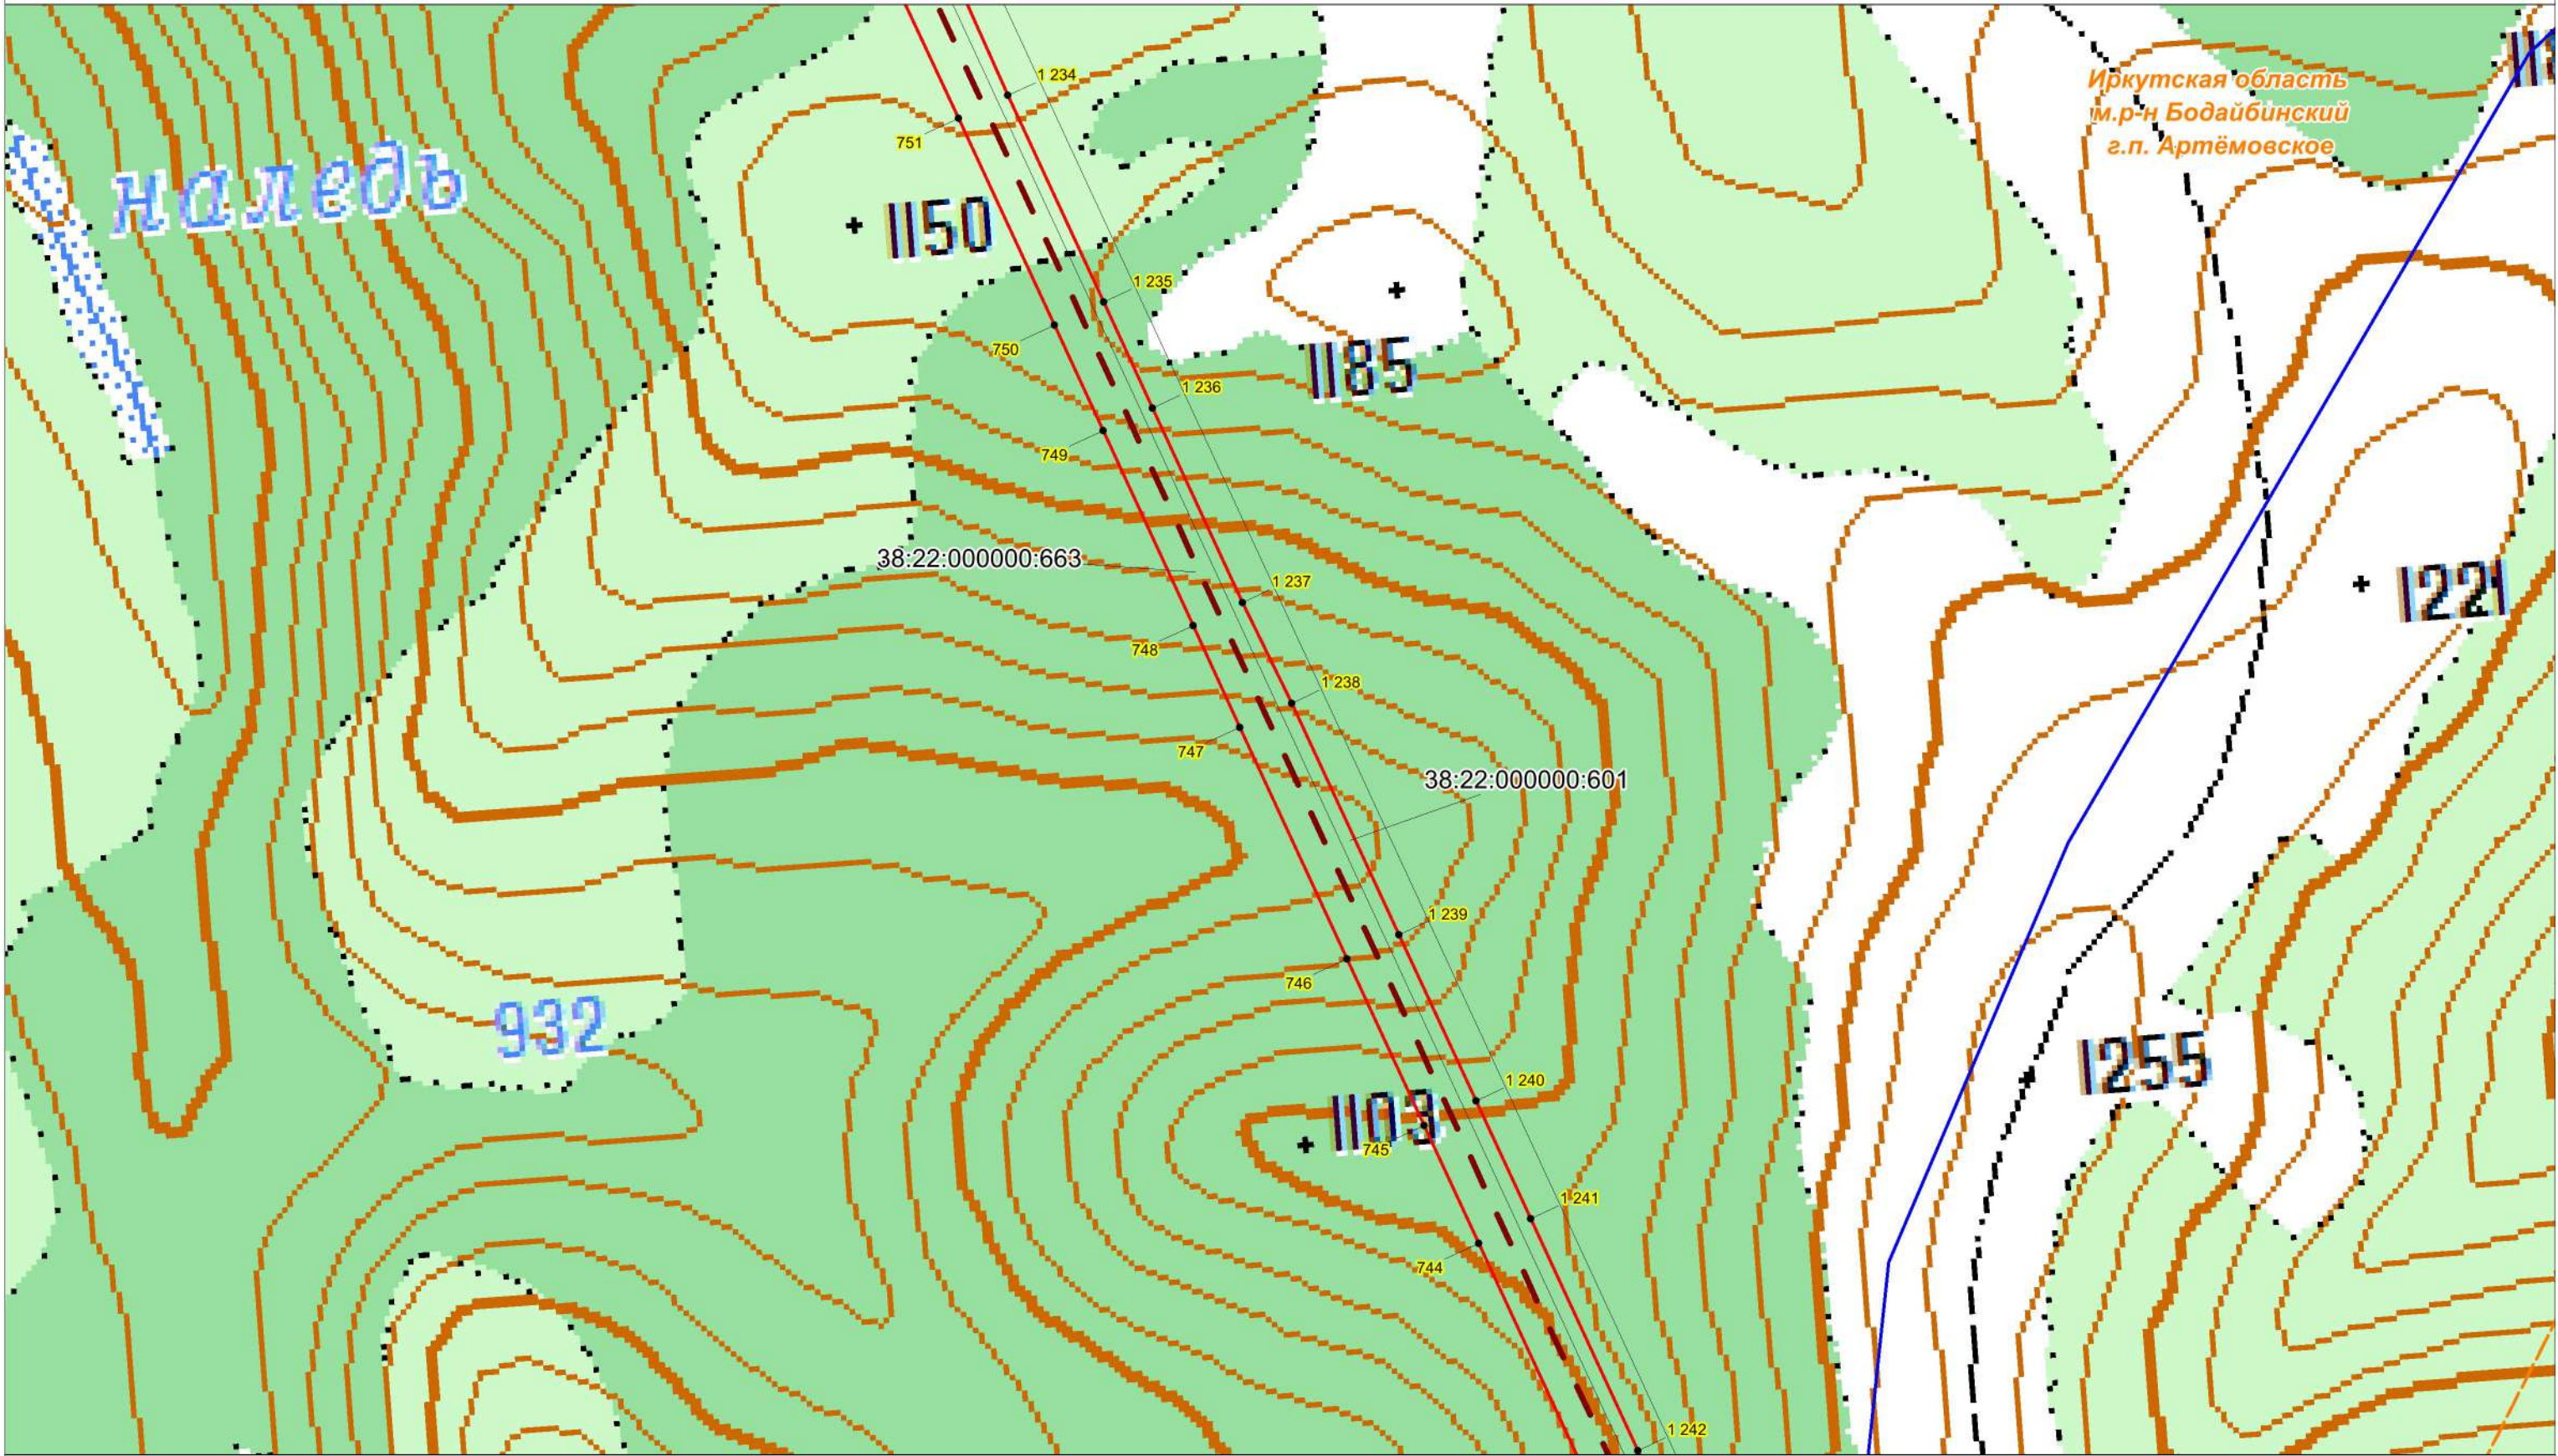


Условные обозначения:

Масштаб 1:10000

- проектная граница публичного сервитута;
- характерная точка границы проектного публичного сервитута;
- кадастровый номер и границы земельных участков, в отношении которых испрашивается публичный сервитут;
- номер, граница кадастрового квартала;
- установленные границы административно-территориальных образований;
- Проектное местоположение инженерных сооружений:
- ось объекта: ВЛ 220 кВ Пеледуй-Сухой Лог №3

Схема расположения границ публичного сервитута

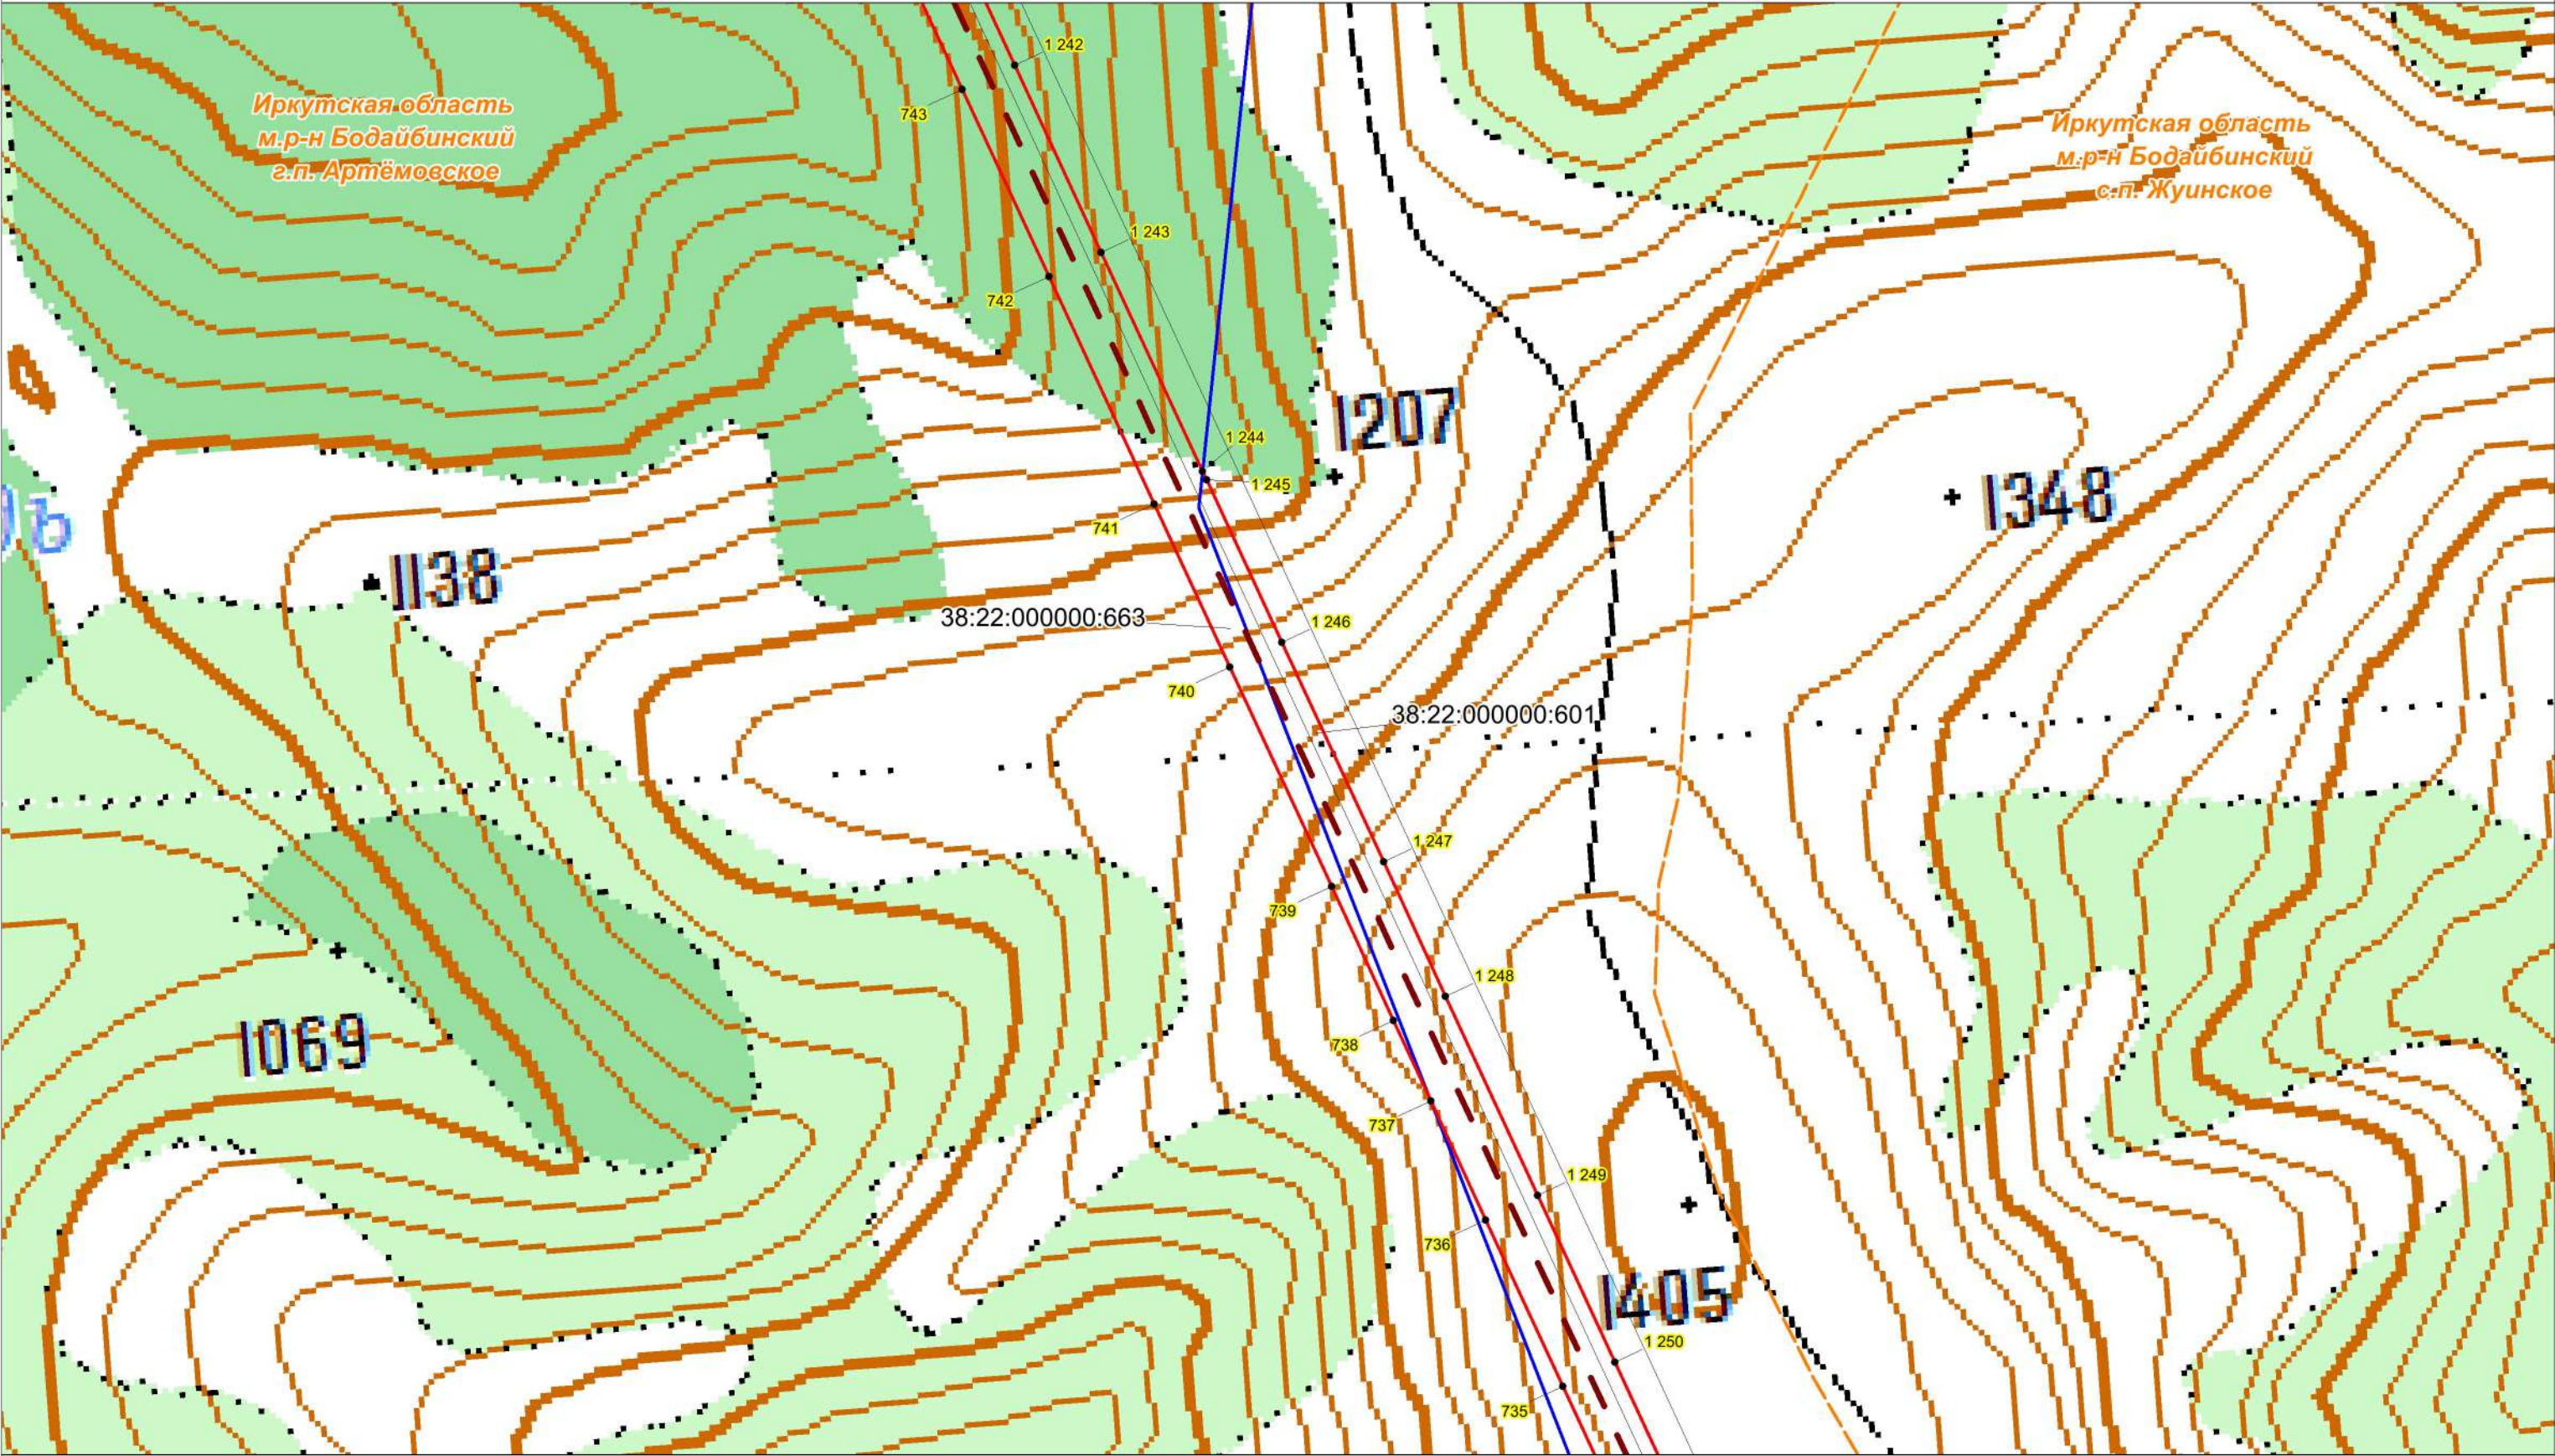


Условные обозначения:

- проектная граница публичного сервитута;
- характеристическая точка границы проектного публичного сервитута;
- кадастровый номер и границы земельных участков, в отношении которых испрашивается публичный сервитут;
- номер, граница кадастрового квартала;
- установленные границы административно-территориальных образований;
- Проектное местоположение инженерных сооружений:
- ось объекта: ВЛ 220 кВ Пеледуй-Сухой Лог №3

Масштаб 1:10000

Схема расположения границ публичного сервитута

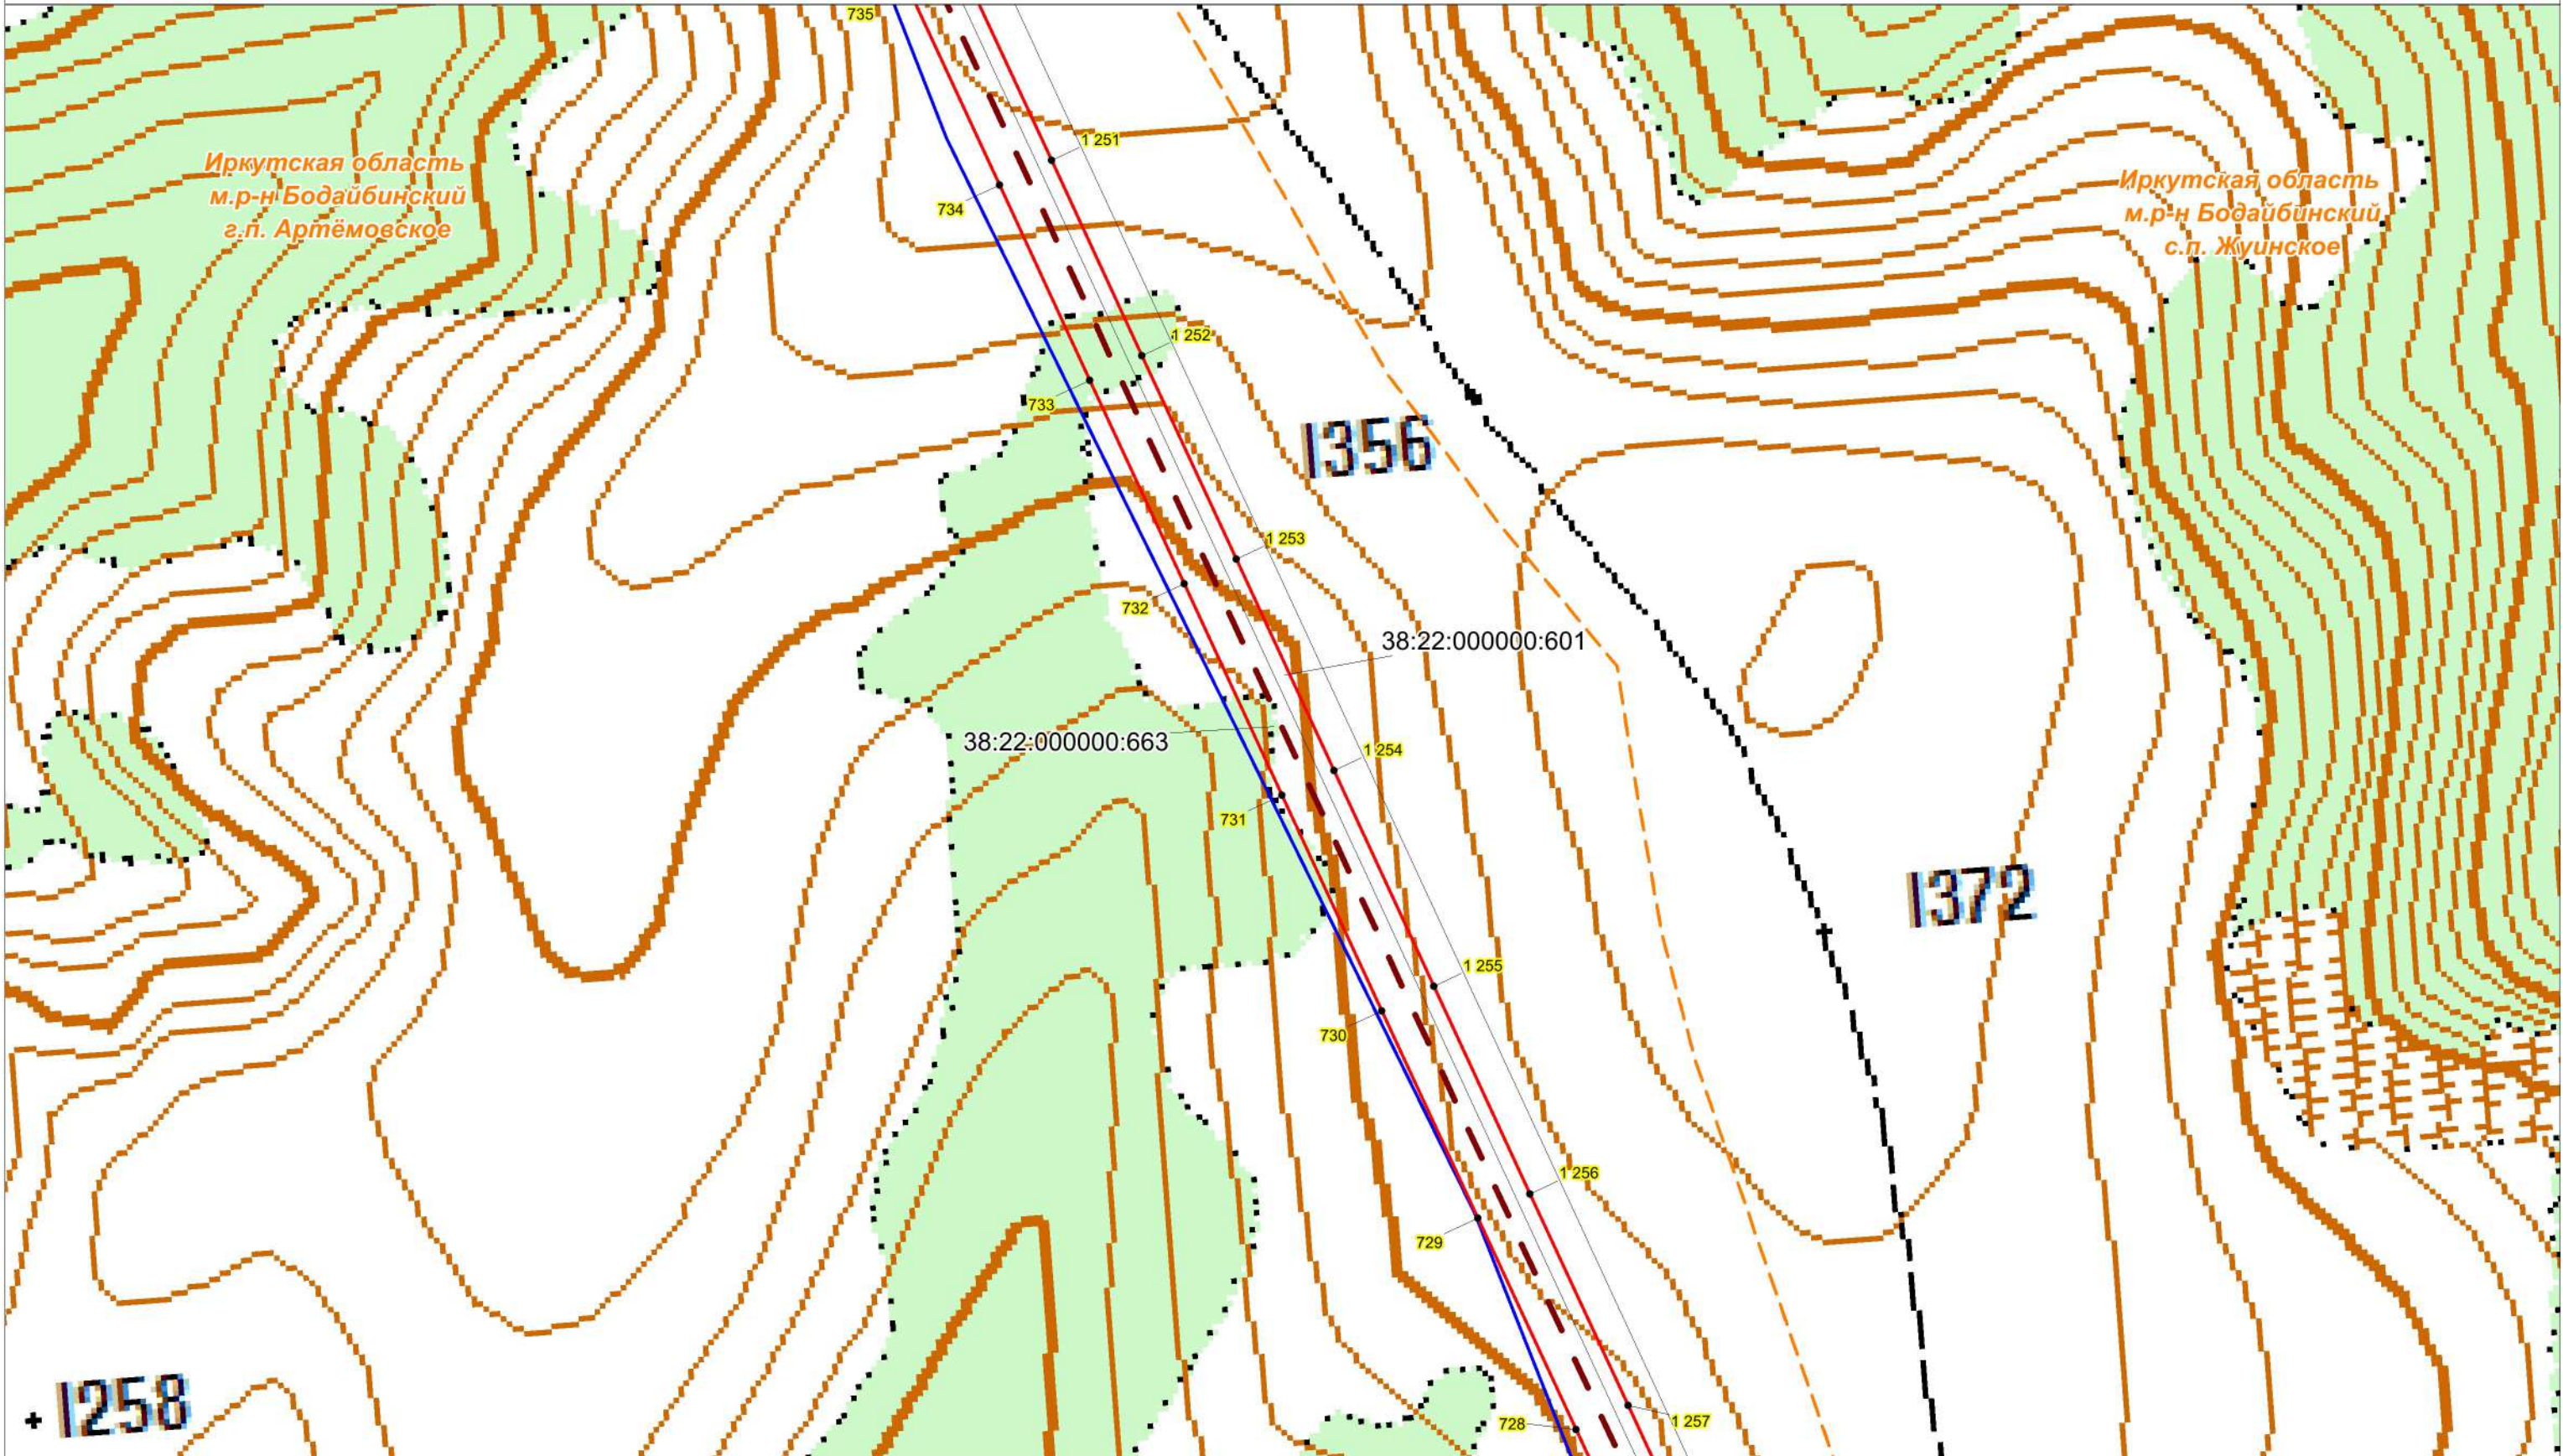


Условные обозначения:

- проектная граница публичного сервитута;
 - характерная точка границы проектного публичного сервитута;
 - кадастровый номер и границы земельных участков, в отношении которых испрашивается публичный сервитут;
 - номер, граница кадастрового квартала;
 - установленные границы административно-территориальных образований;
- Проектное местоположение инженерных сооружений:
- ось объекта: ВЛ 220 кВ Пеледуй-Сухой Лог №3

Масштаб 1:10000

Схема расположения границ публичного сервитута

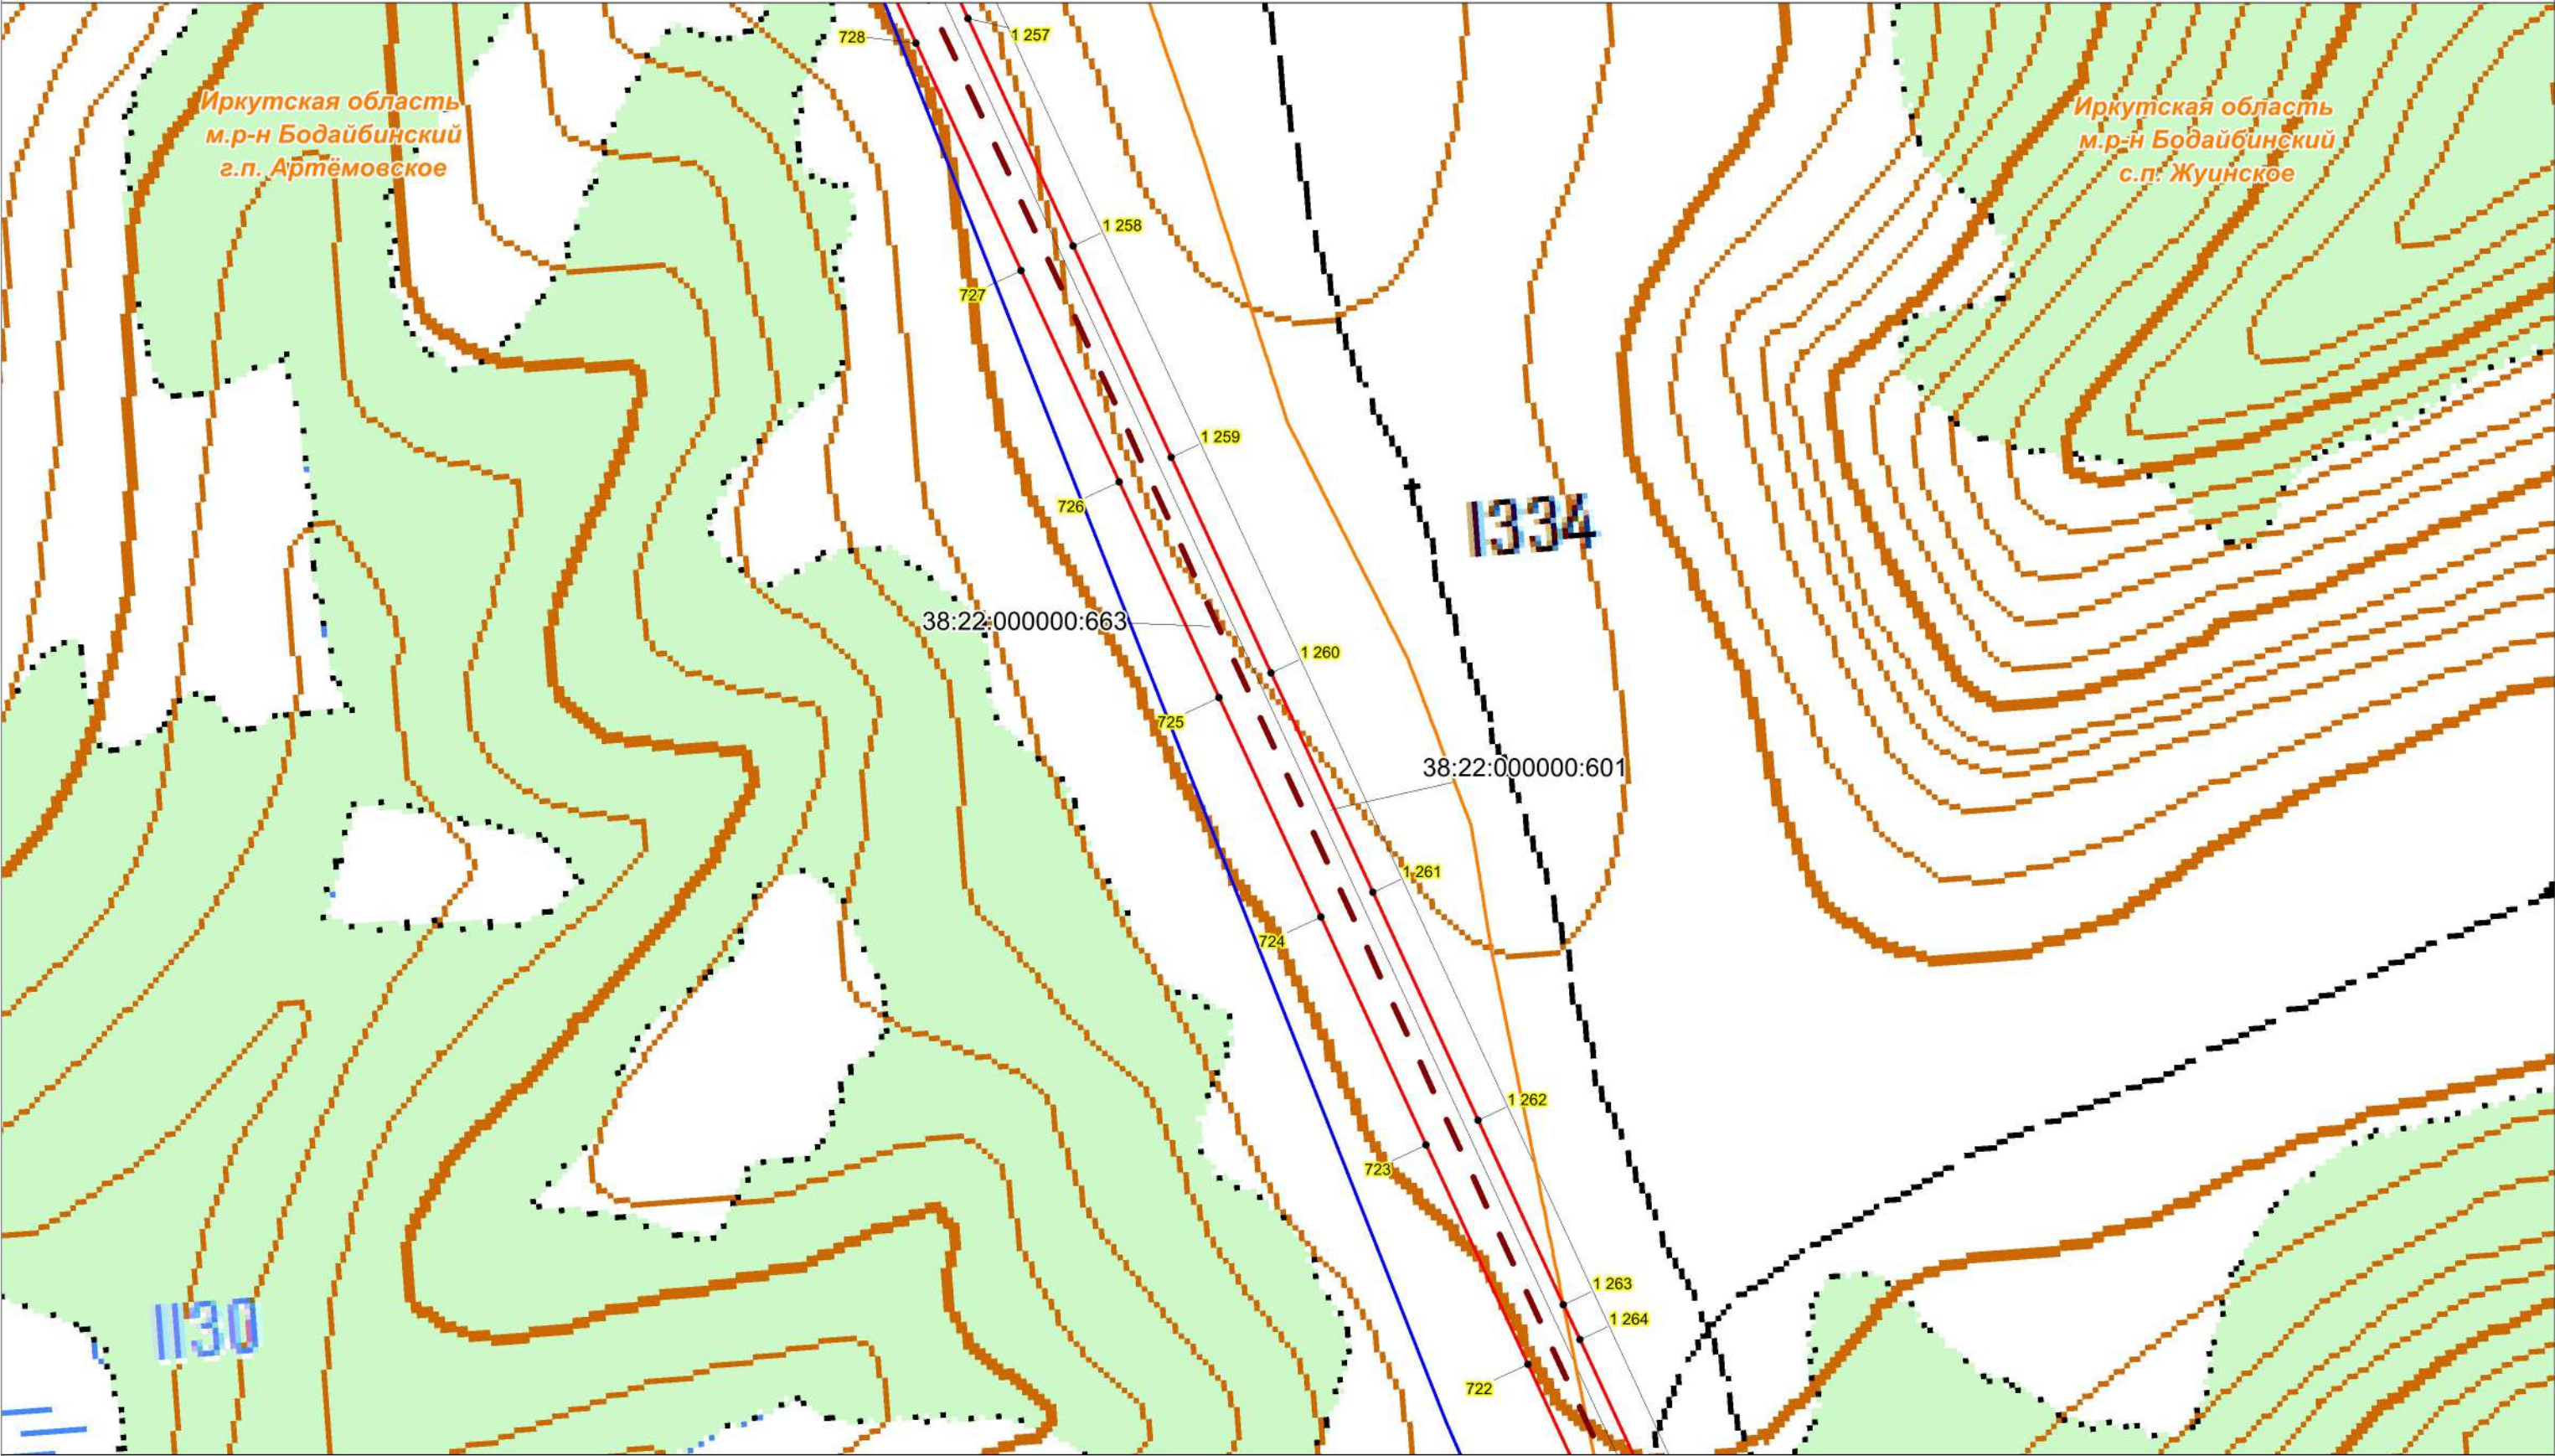


Условные обозначения:

Масштаб 1:10000

- проектная граница публичного сервитута;
- характеристическая точка границы проектного публичного сервитута;
- кадастровый номер и границы земельных участков, в отношении которых испрашивается публичный сервитут;
- номер, граница кадастрового квартала;
- установленные границы административно-территориальных образований;
- Проектное местоположение инженерных сооружений:
- ось объекта: ВЛ 220 кВ Пеледуй-Сухой Лог №3

Схема расположения границ публичного сервитута

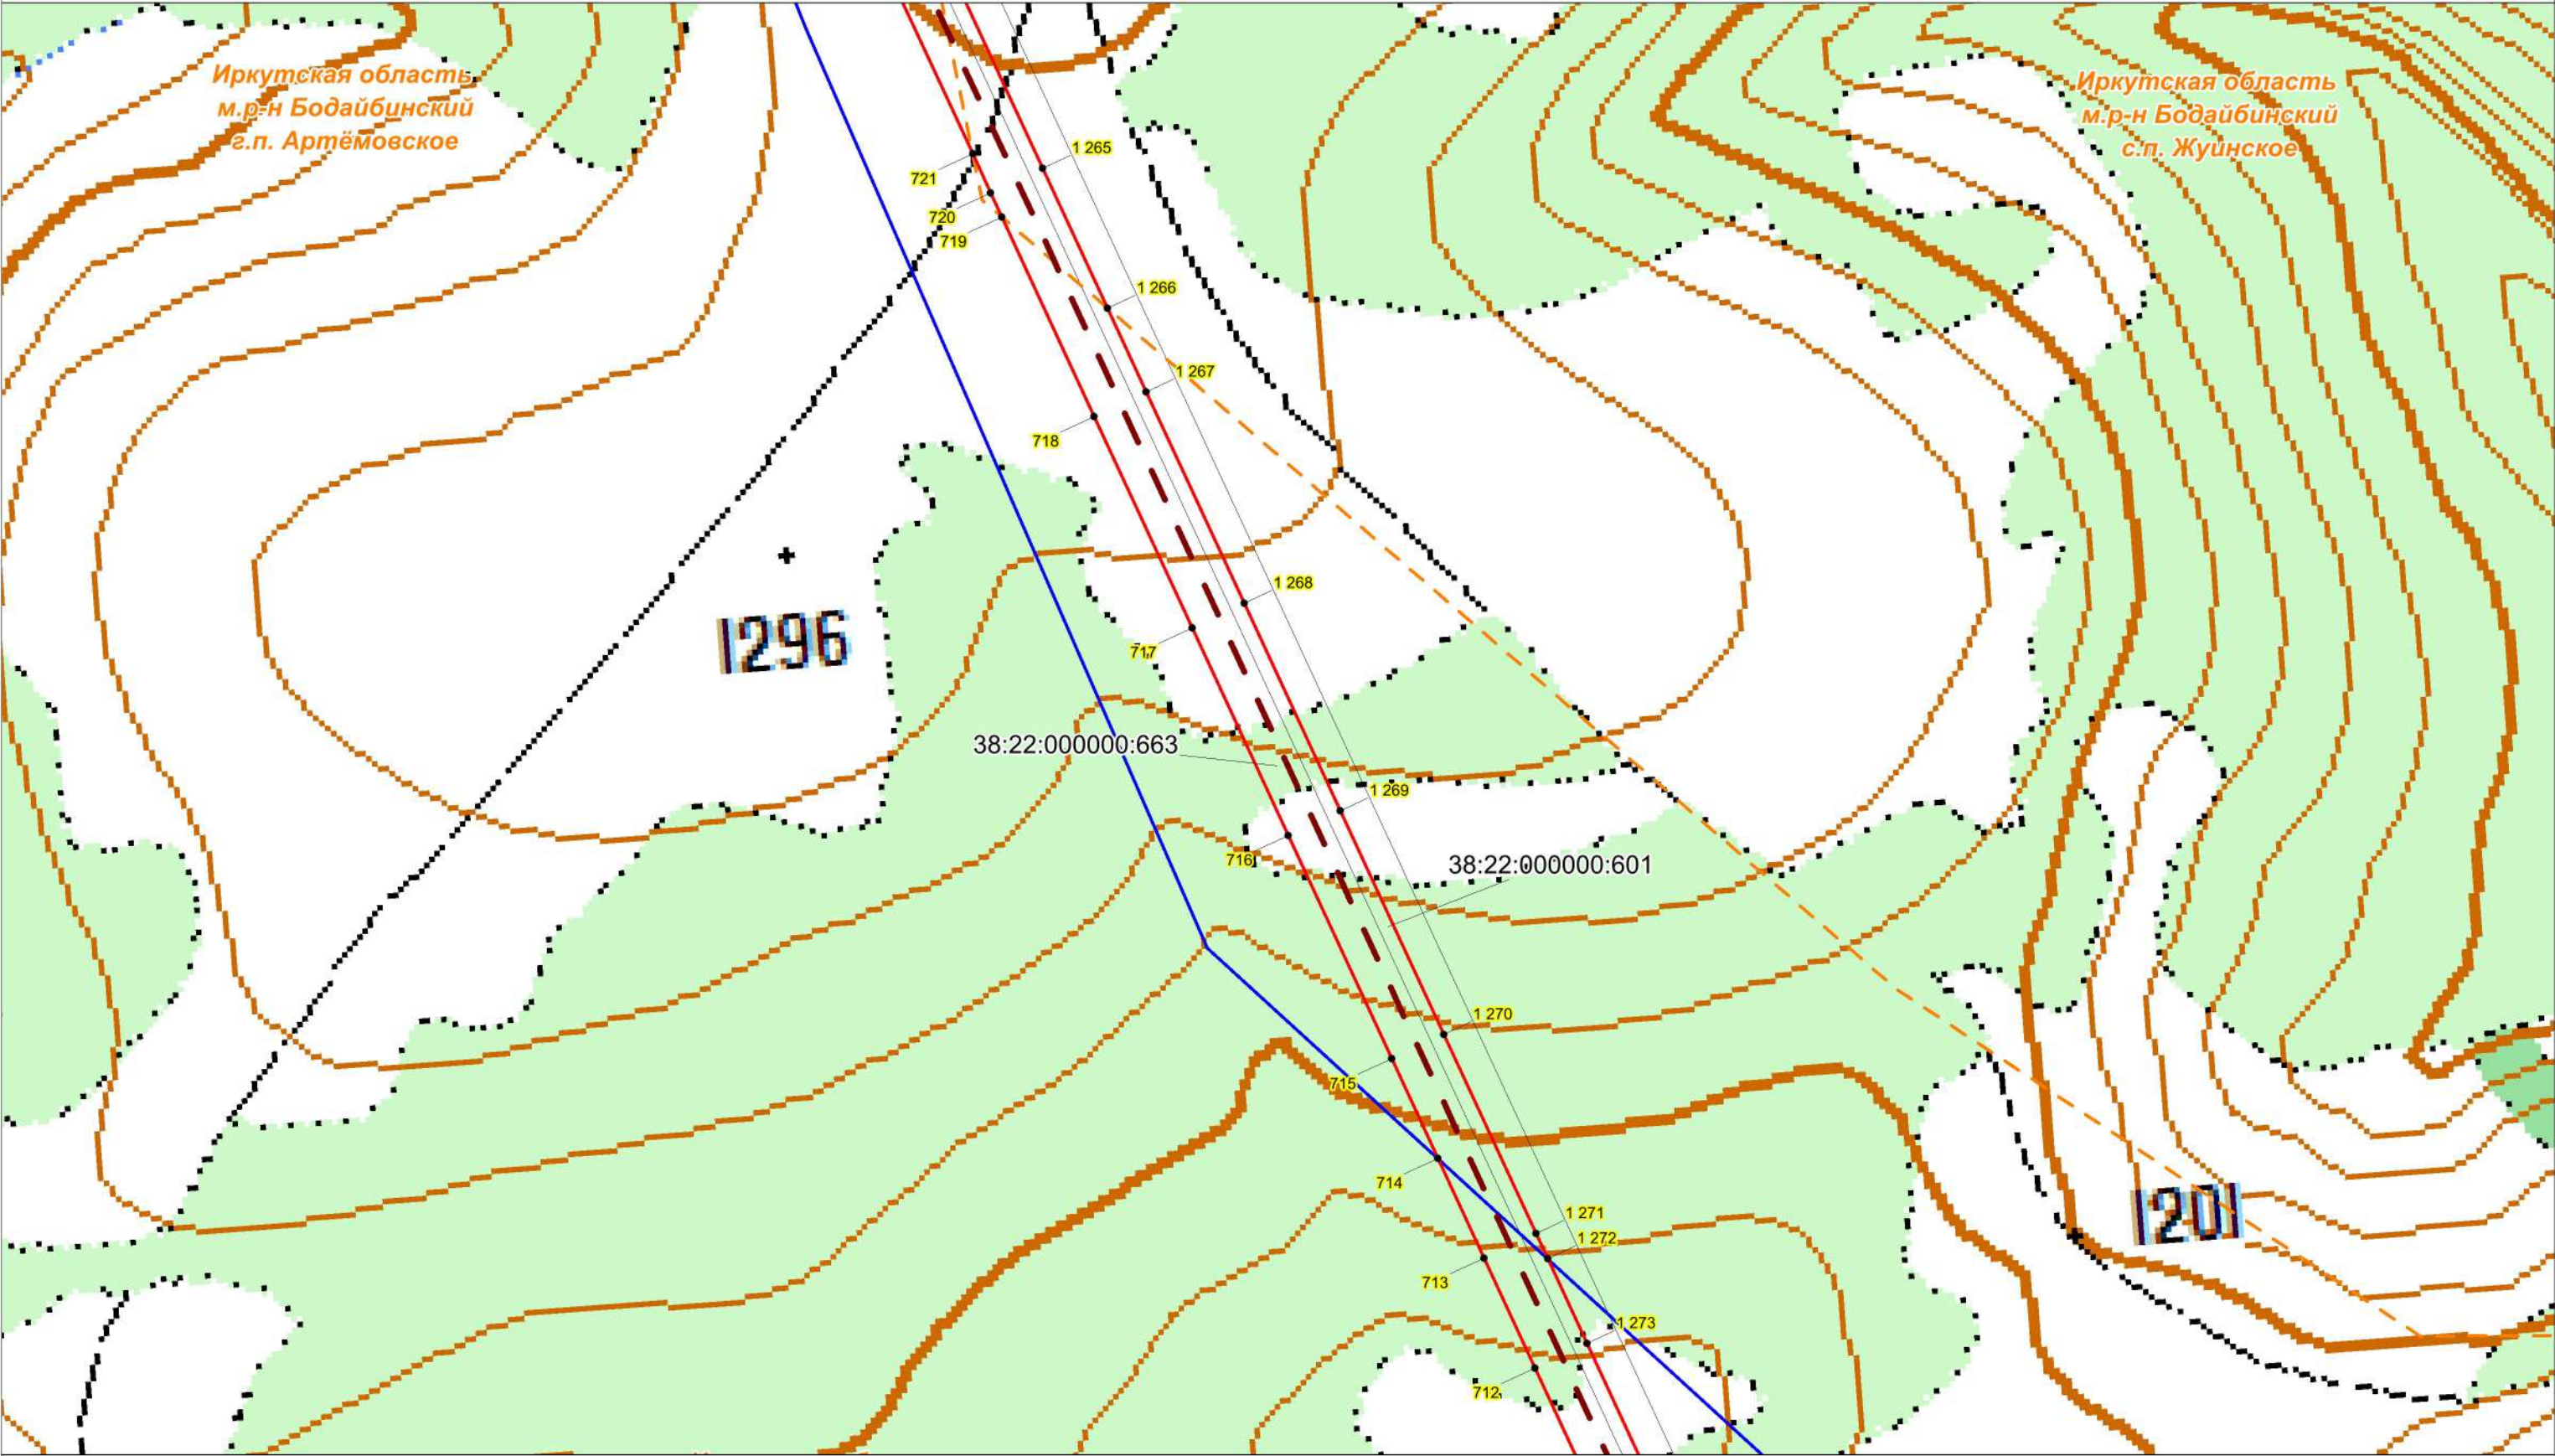


Условные обозначения:

- проектная граница публичного сервитута;
- характеристическая точка границы проектного публичного сервитута;
- кадастровый номер и границы земельных участков, в отношении которых испрашивается публичный сервитут;
- номер, граница кадастрового квартала;
- установленные границы административно-территориальных образований;
- Проектное местоположение инженерных сооружений:
- ось объекта: ВЛ 220 кВ Пеледуй-Сухой Лог №3

Масштаб 1:10000

Схема расположения границ публичного сервитута

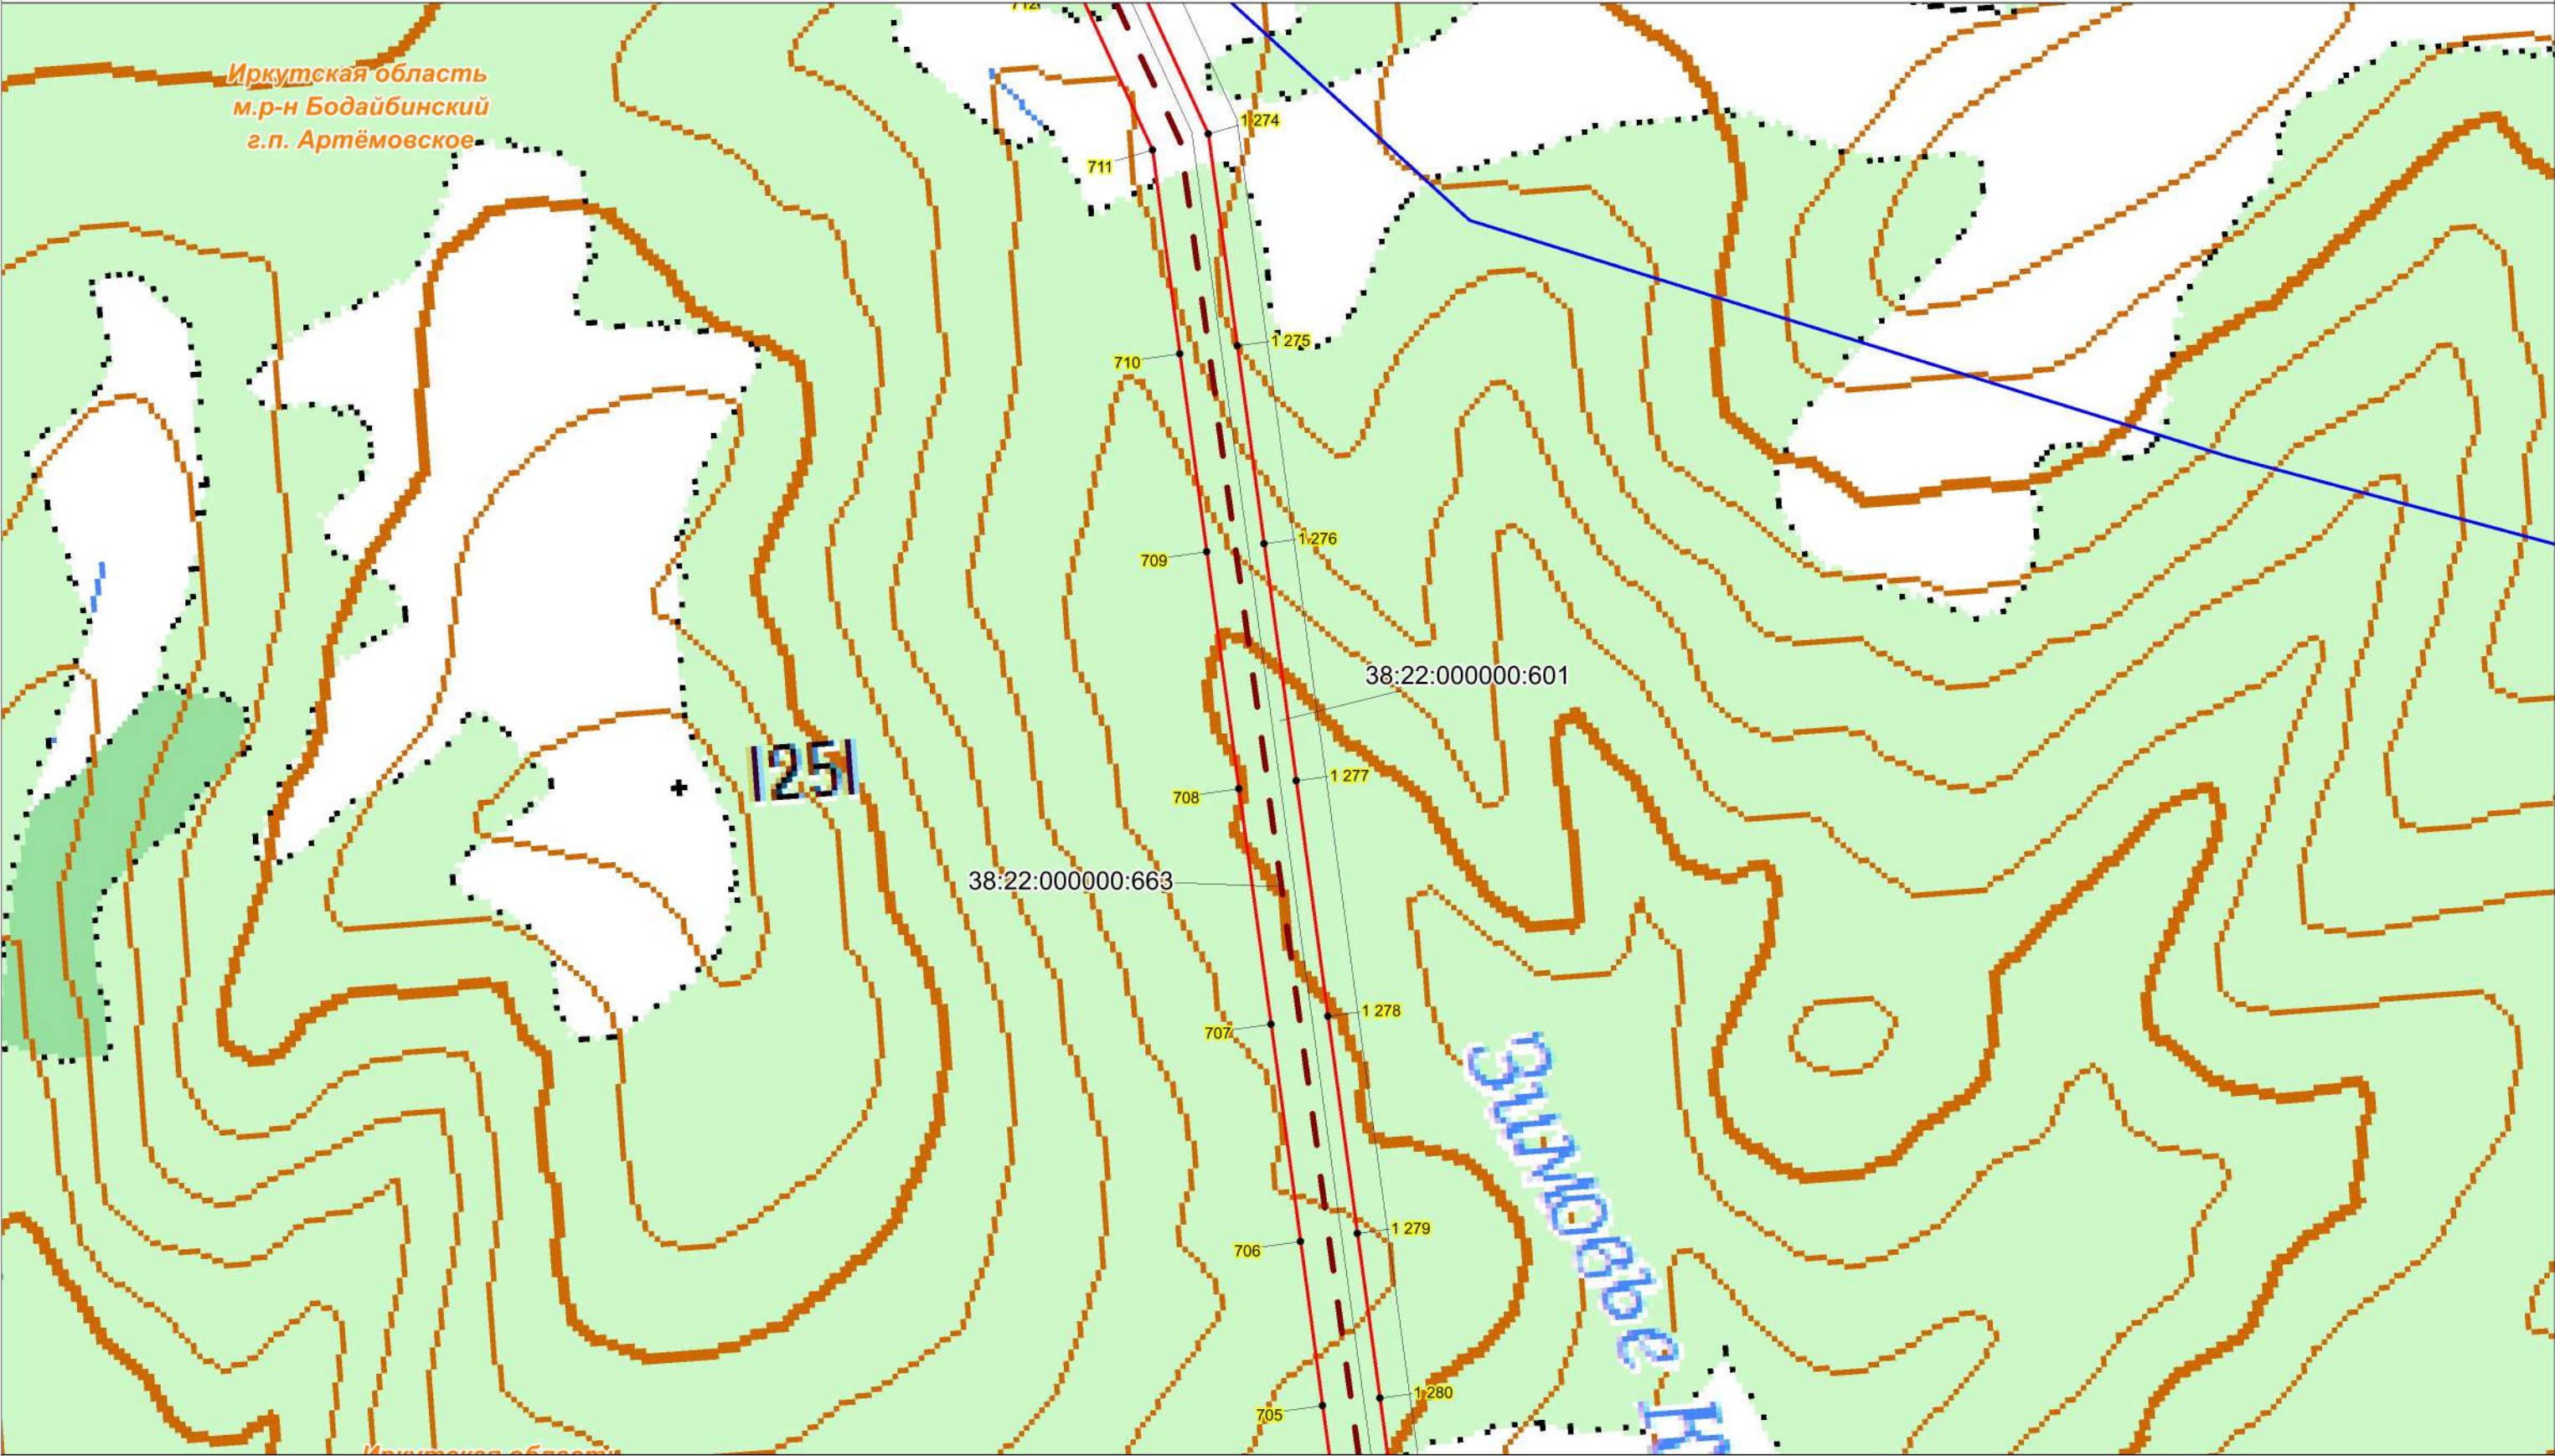


Условные обозначения:

- проектная граница публичного сервитута;
- характерная точка границы проектного публичного сервитута;
- кадастровый номер и границы земельных участков, в отношении которых испрашивается публичный сервитут;
- номер, граница кадастровго квартала;
- установленные границы административно-территориальных образований;
- Проектное местоположение инженерных сооружений:
- ось объекта: ВЛ 220 кВ Пеледуй-Сухой Лог №3

Масштаб 1:10000


Схема расположения границ публичного сервитута

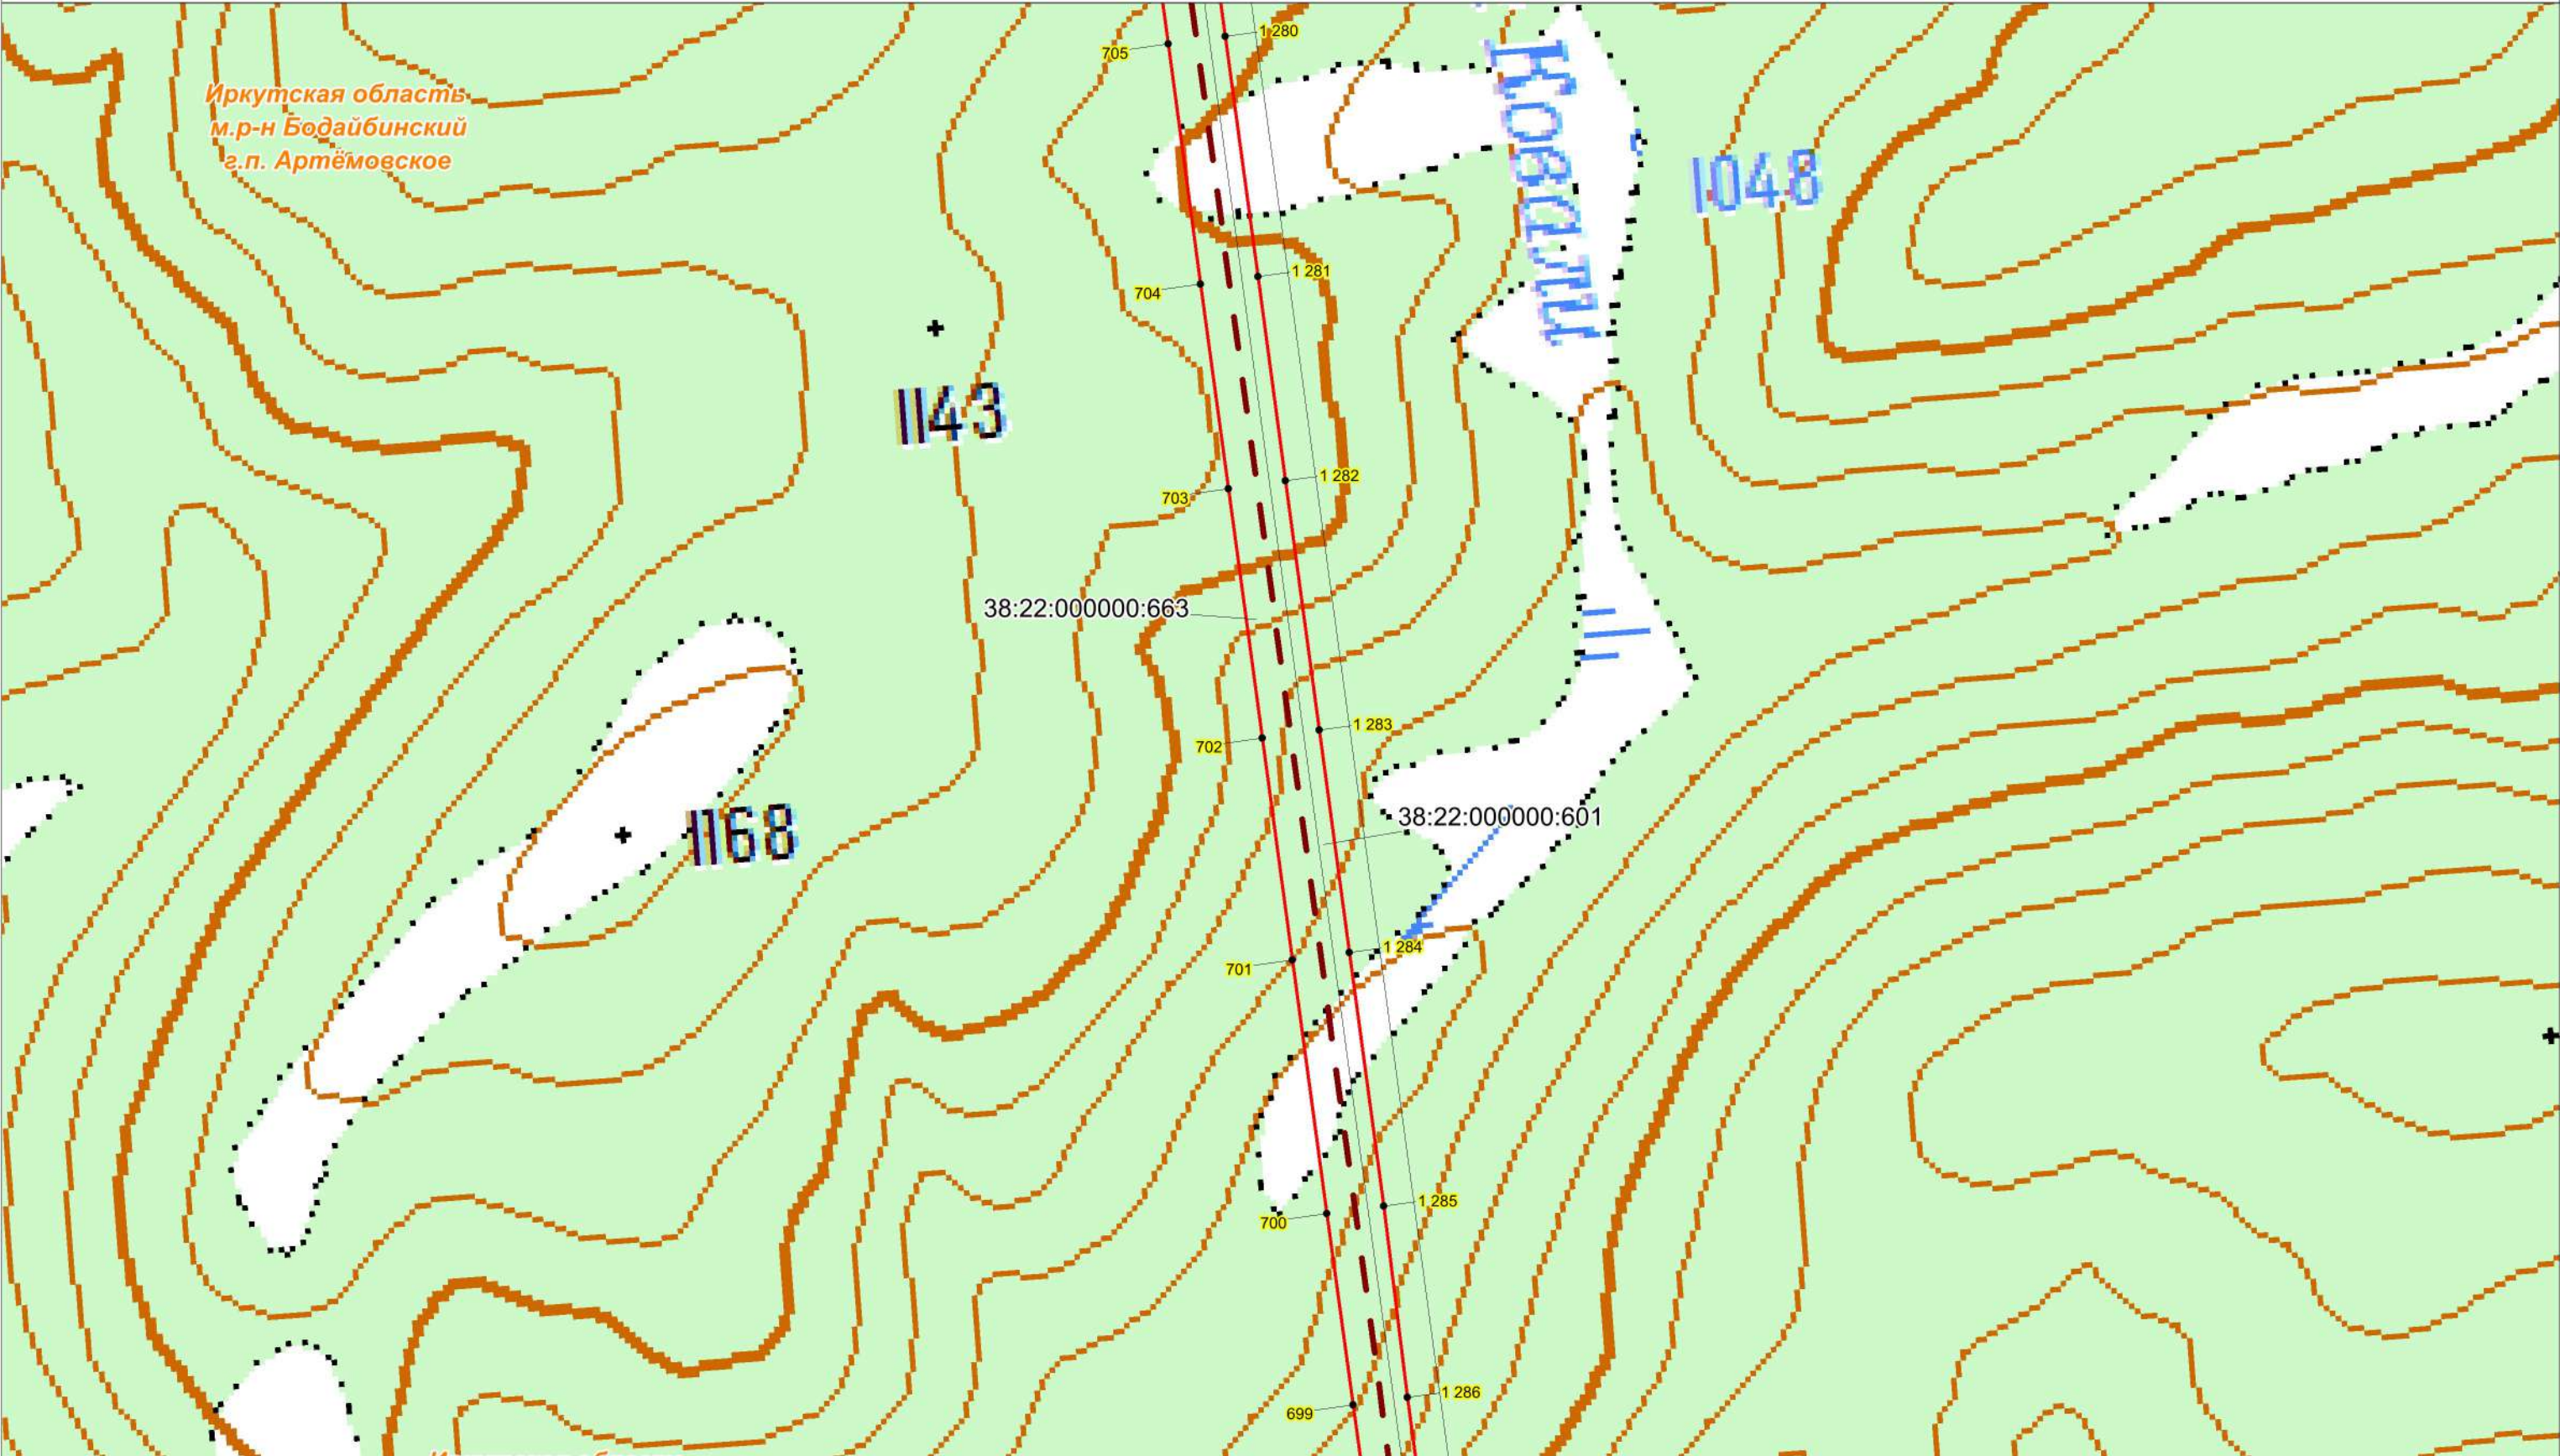

Условные обозначения:

- проектная граница публичного сервитута;
 - характеристическая точка границы проектного публичного сервитута;
 - кадастровый номер и границы земельных участков, в отношении которых испрашивается публичный сервитут;
 - номер, граница кадастрового квартала;
 - установленные границы административно-территориальных образований;
- Проектное местоположение инженерных сооружений:
- ось объекта: ВЛ 220 кВ Пеледуй-Сухой Лог №3


Масштаб 1:10000

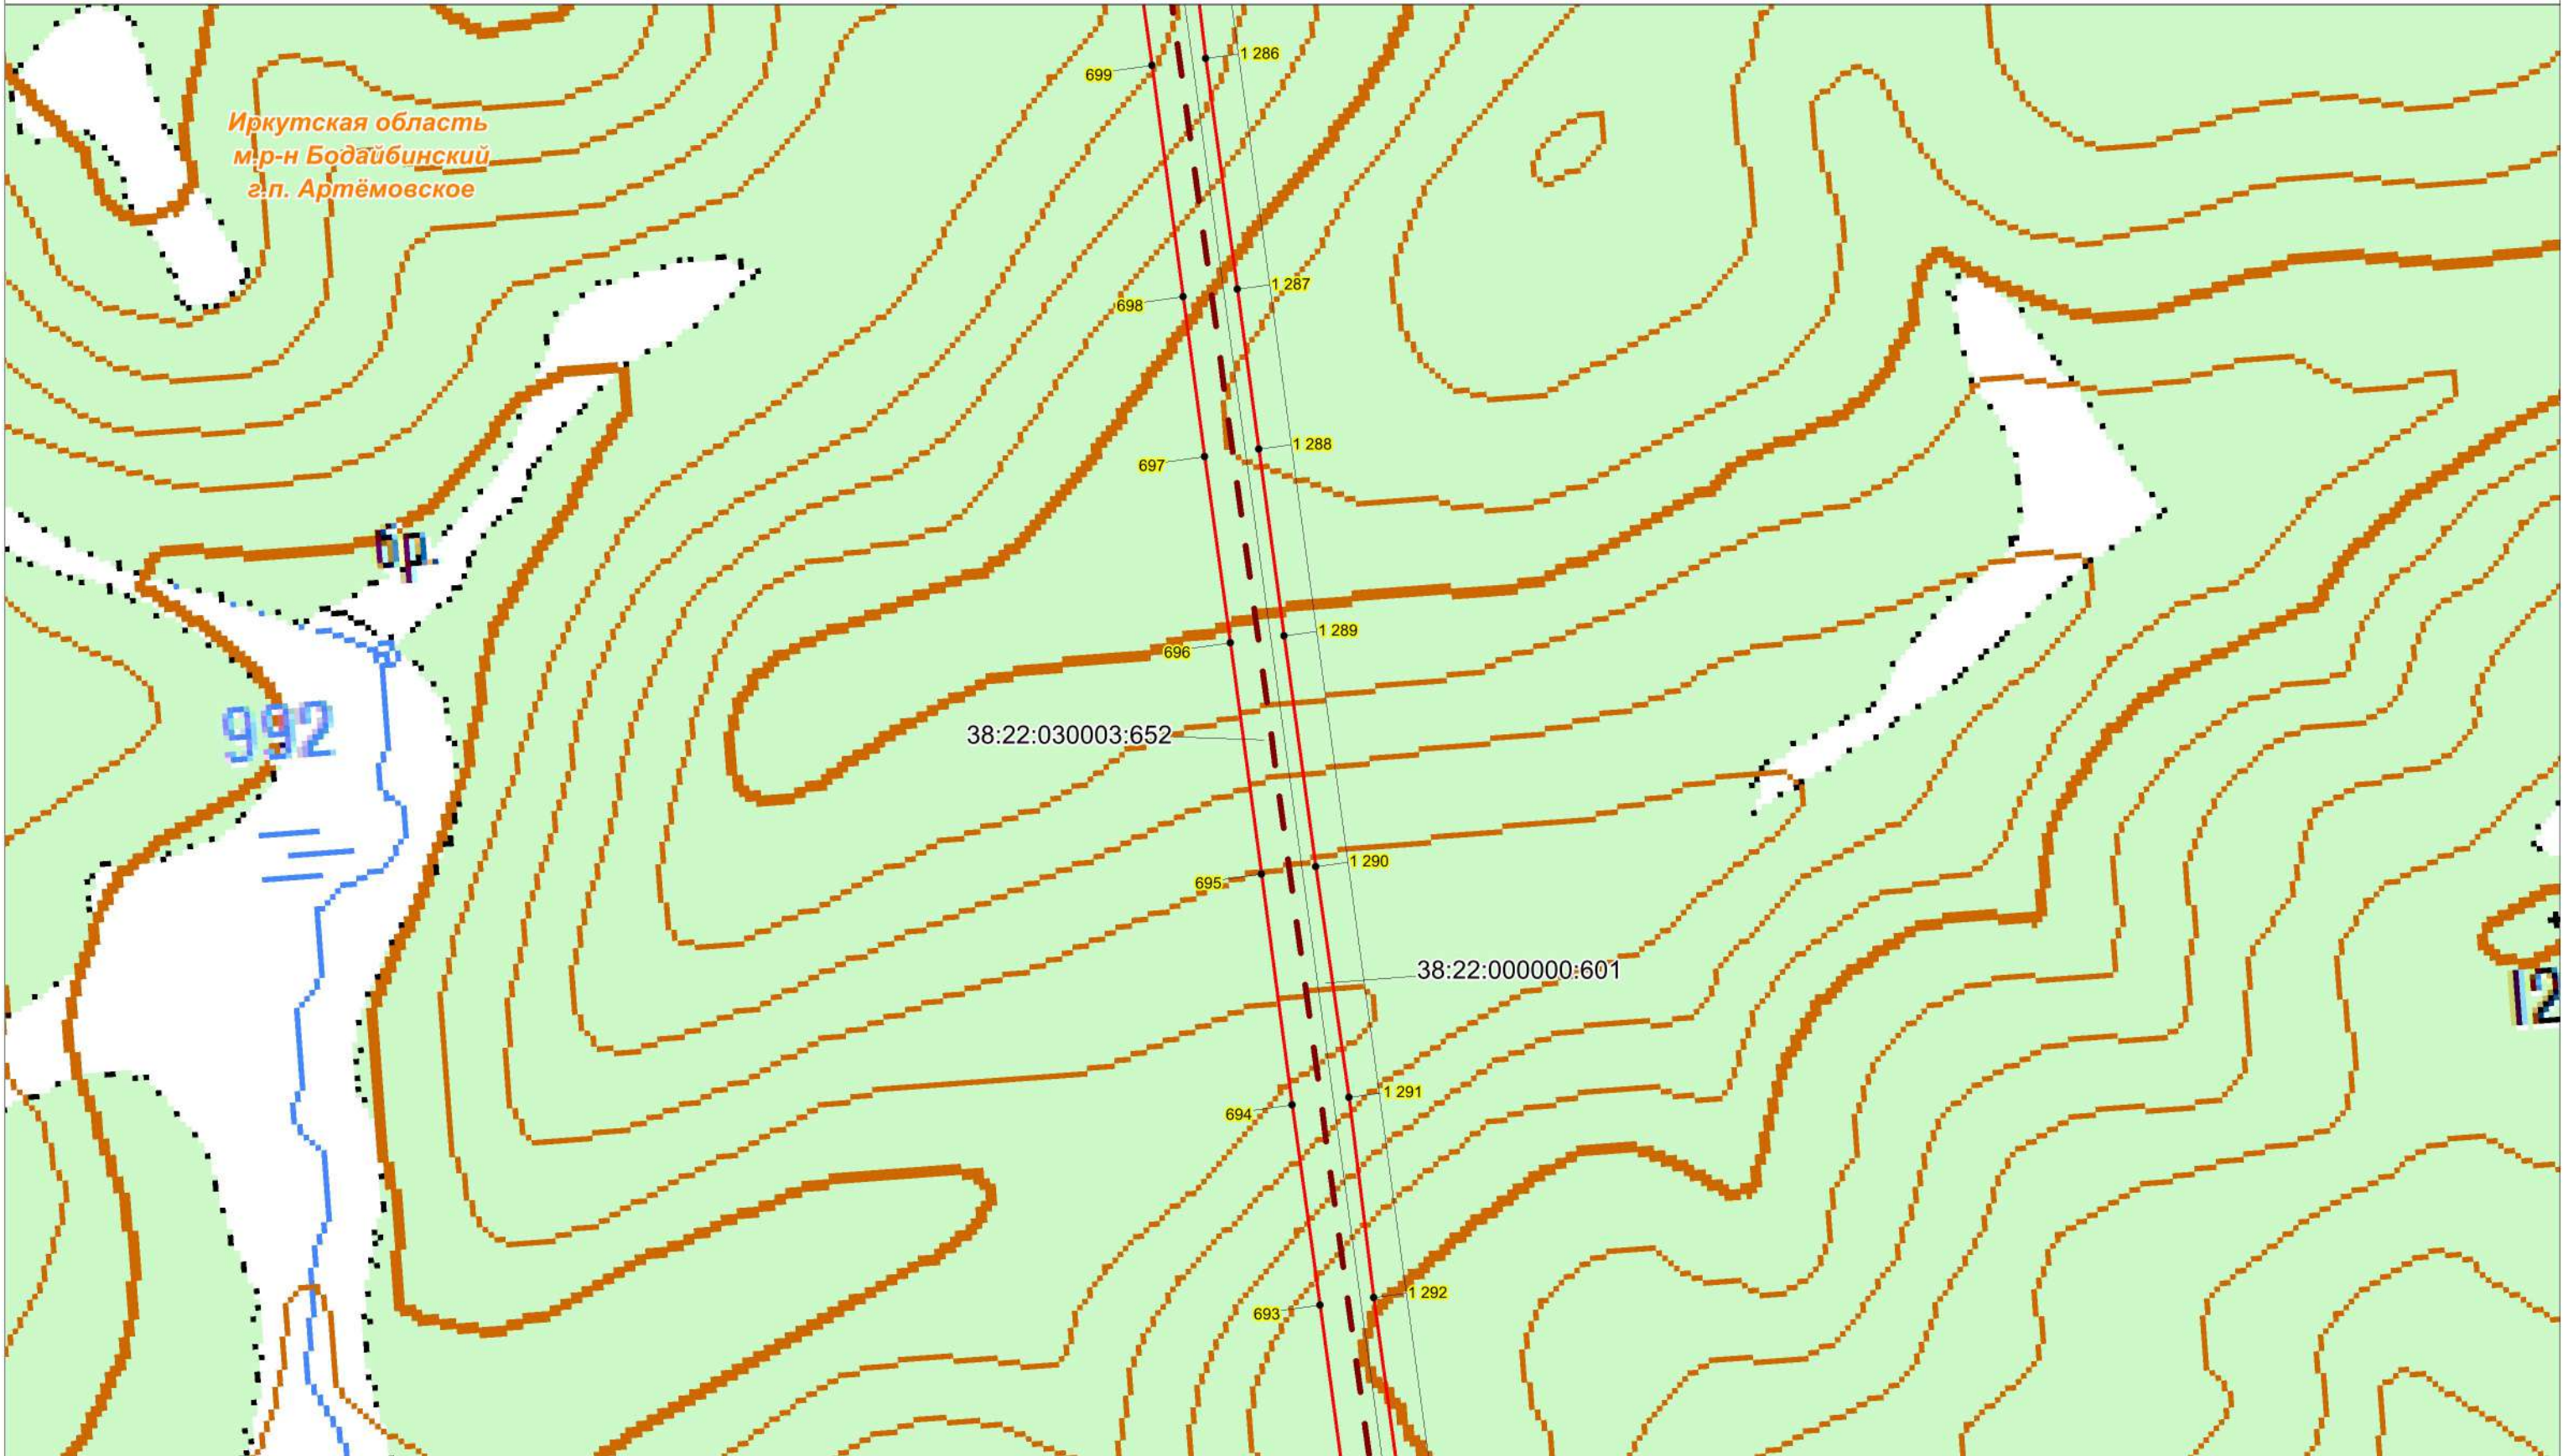

Условные обозначения:

- проектная граница публичного сервитута;
 - характерная точка границы проектного публичного сервитута;
 - кадастровый номер и границы земельных участков, в отношении которых испрашивается публичный сервитут;
 - номер, граница кадастрового квартала;
 - установленные границы административно-территориальных образований;
 - ось объекта: ВЛ 220 кВ Пеледуй-Сухой Лог №3
- Проектное местоположение инженерных сооружений:

Масштаб 1:10000

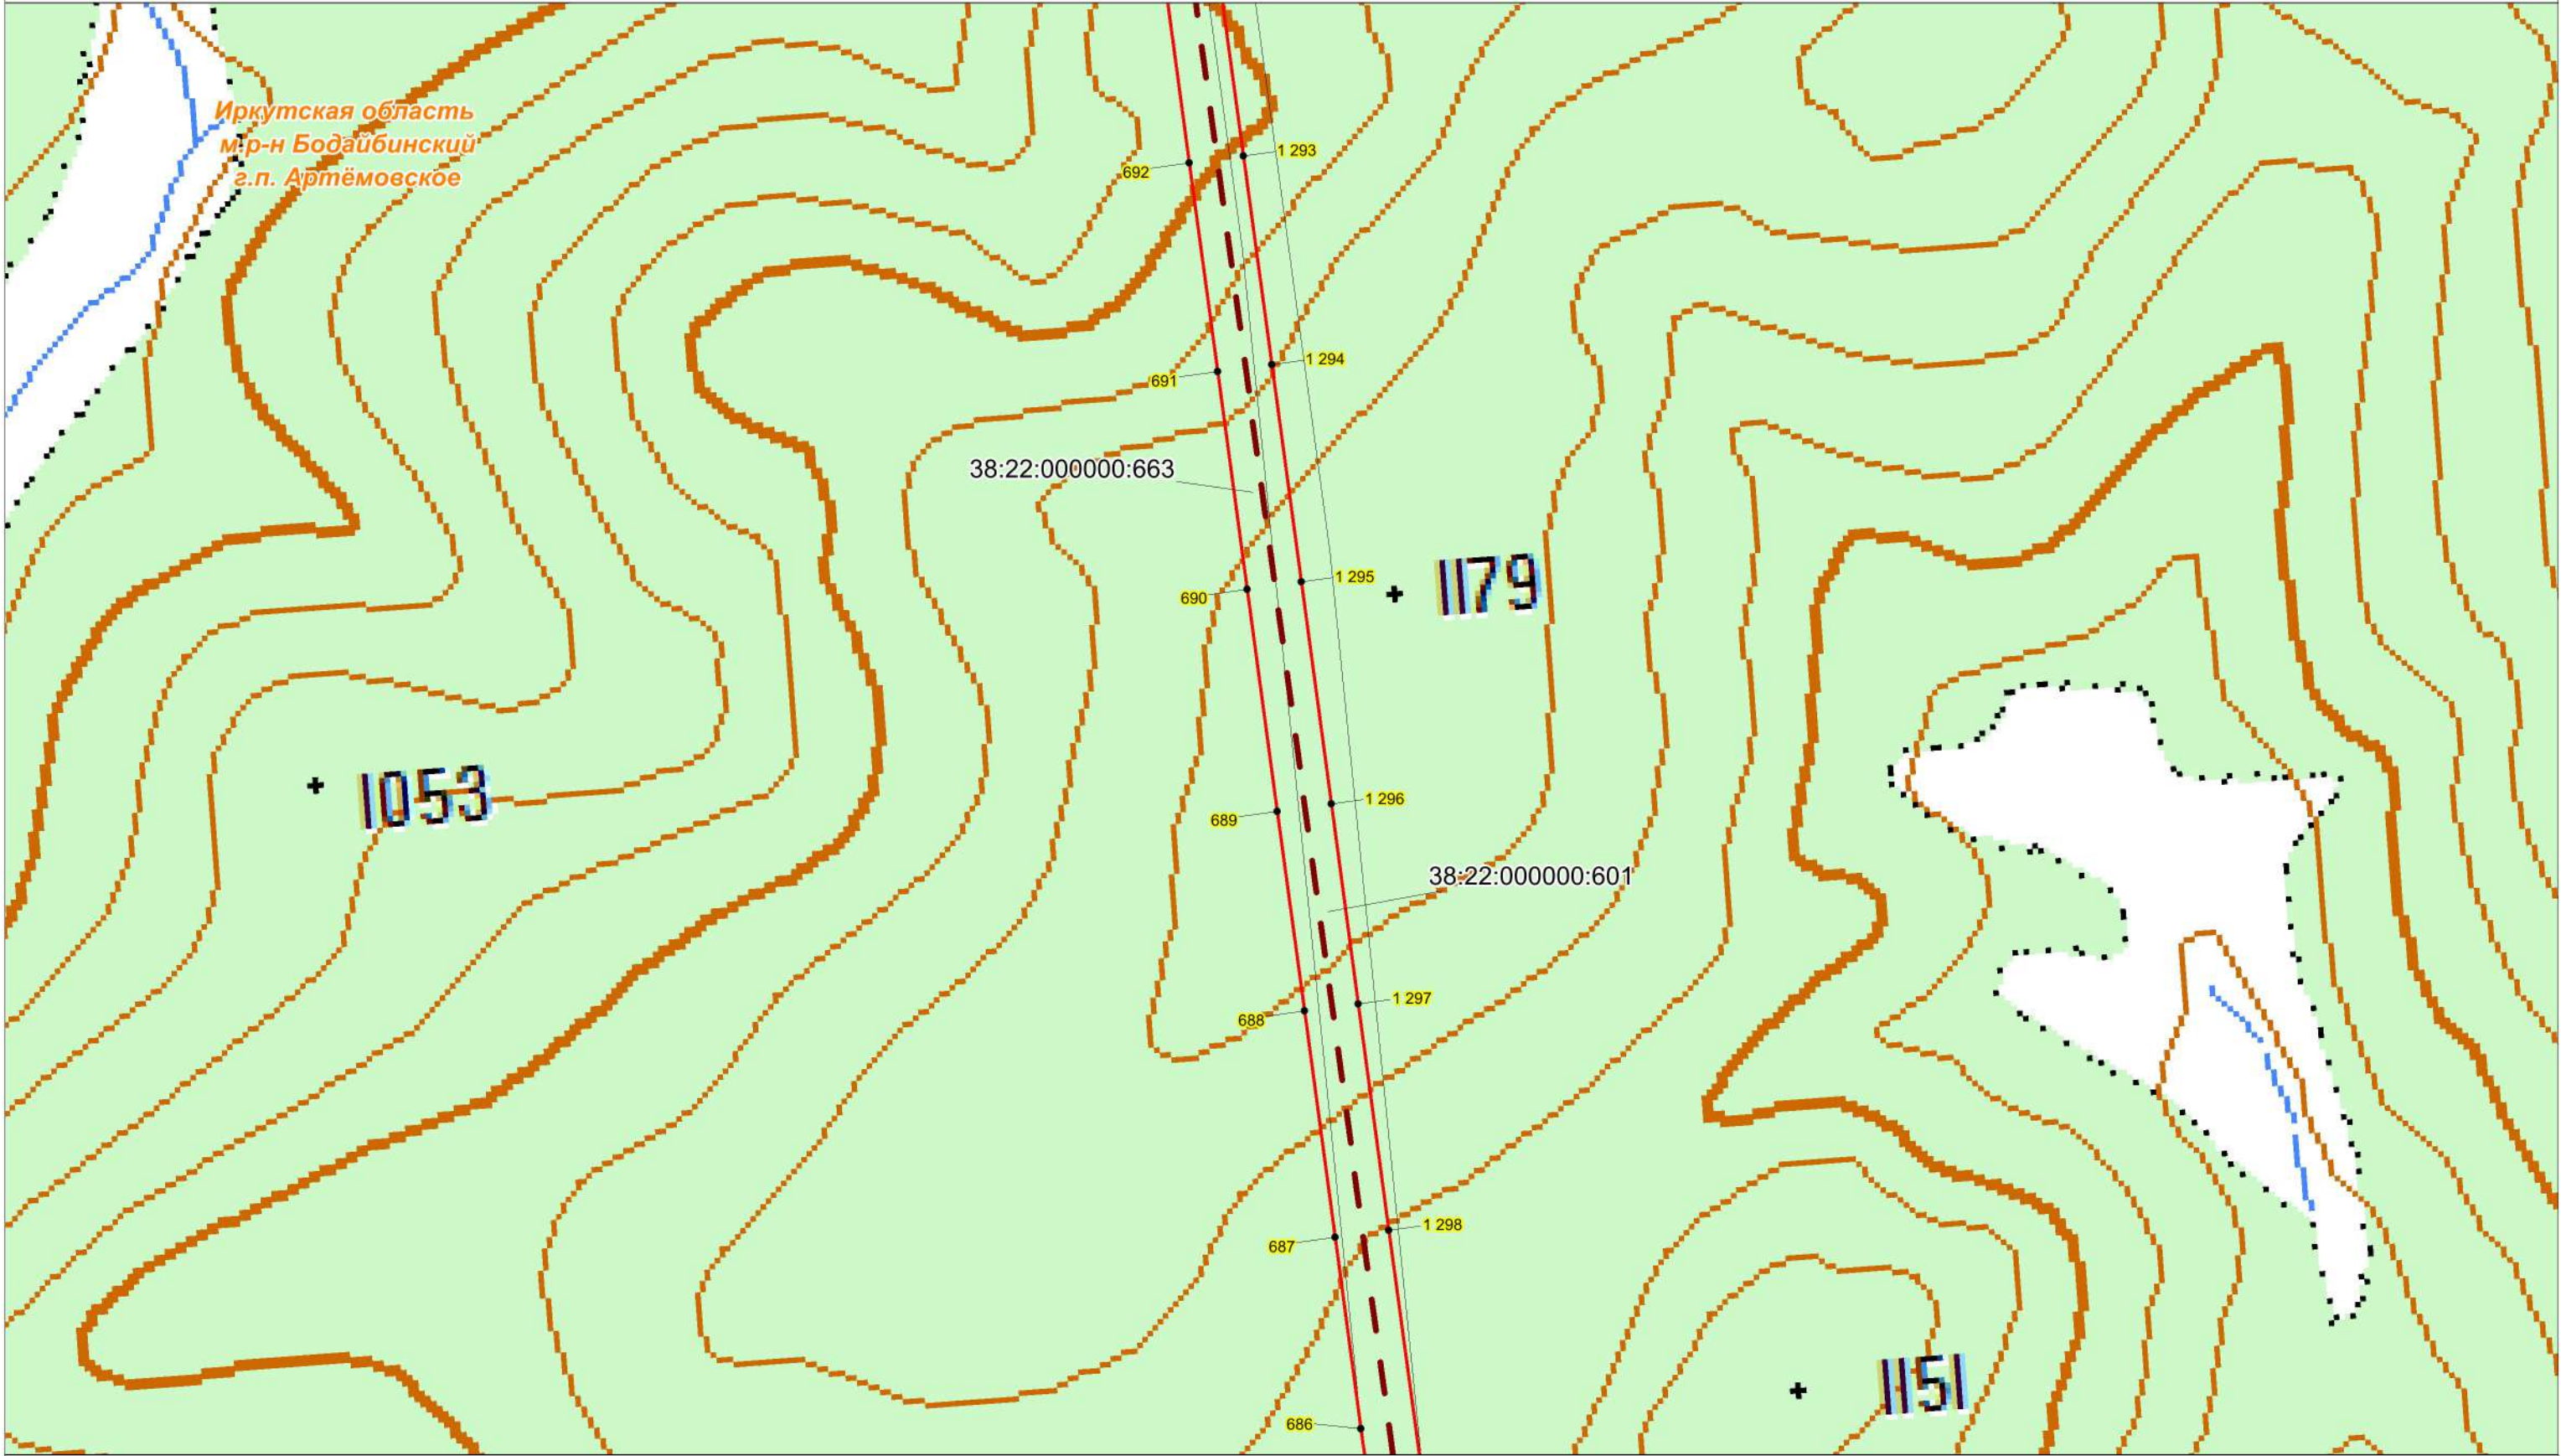


Условные обозначения:

- проектная граница публичного сервитута;
- характеристическая точка границы проектного публичного сервитута;
- кадастровый номер и границы земельных участков, в отношении которых испрашивается публичный сервитут;
- номер, граница кадастрового квартала;
- установленные границы административно-территориальных образований;
- Проектное местоположение инженерных сооружений:
- ось объекта: ВЛ 220 кВ Пеледуй-Сухой Лог №3

Масштаб 1:10000


Схема расположения границ публичного сервитута

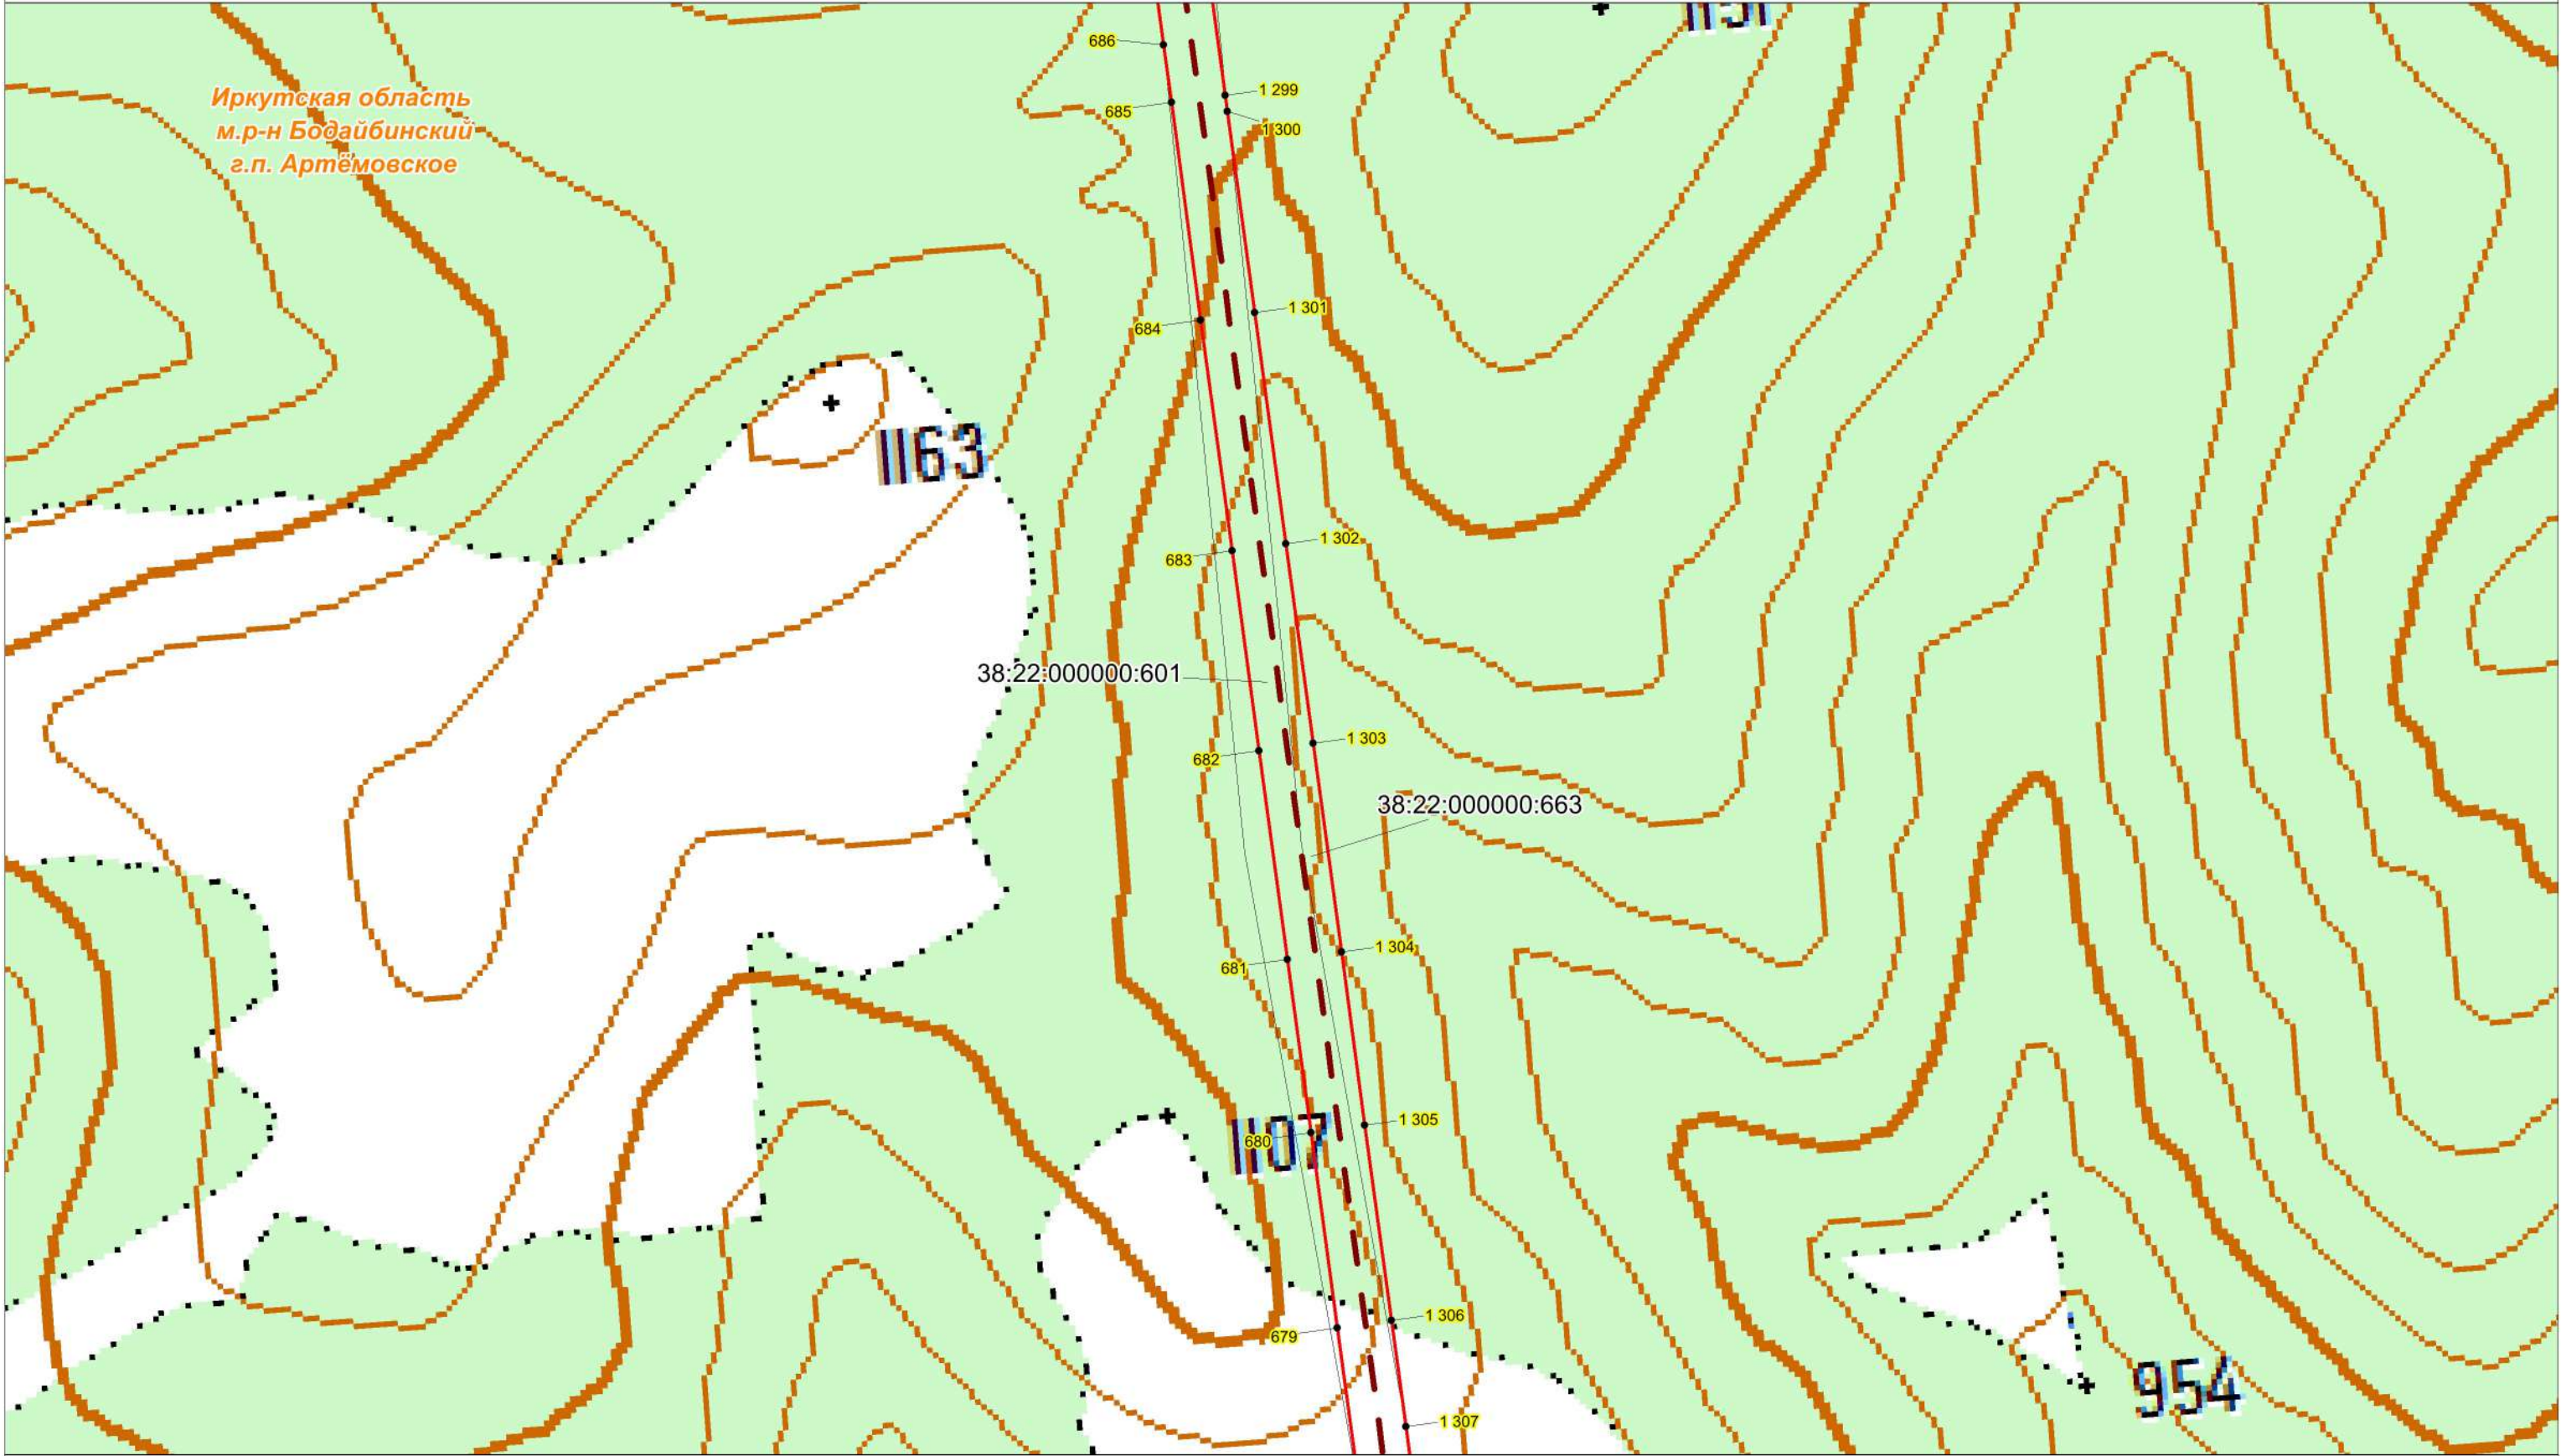

Условные обозначения:

- проектная граница публичного сервитута;
 - характерная точка границы проектного публичного сервитута;
 - кадастровый номер и границы земельных участков, в отношении которых испрашивается публичный сервитут;
 - номер, граница кадастровго квартала;
 - установленные границы административно-территориальных образований;
 - ось объекта: ВЛ 220 кВ Пеледуй-Сухой Лог №3
- Проектное местоположение инженерных сооружений:

Масштаб 1:10000

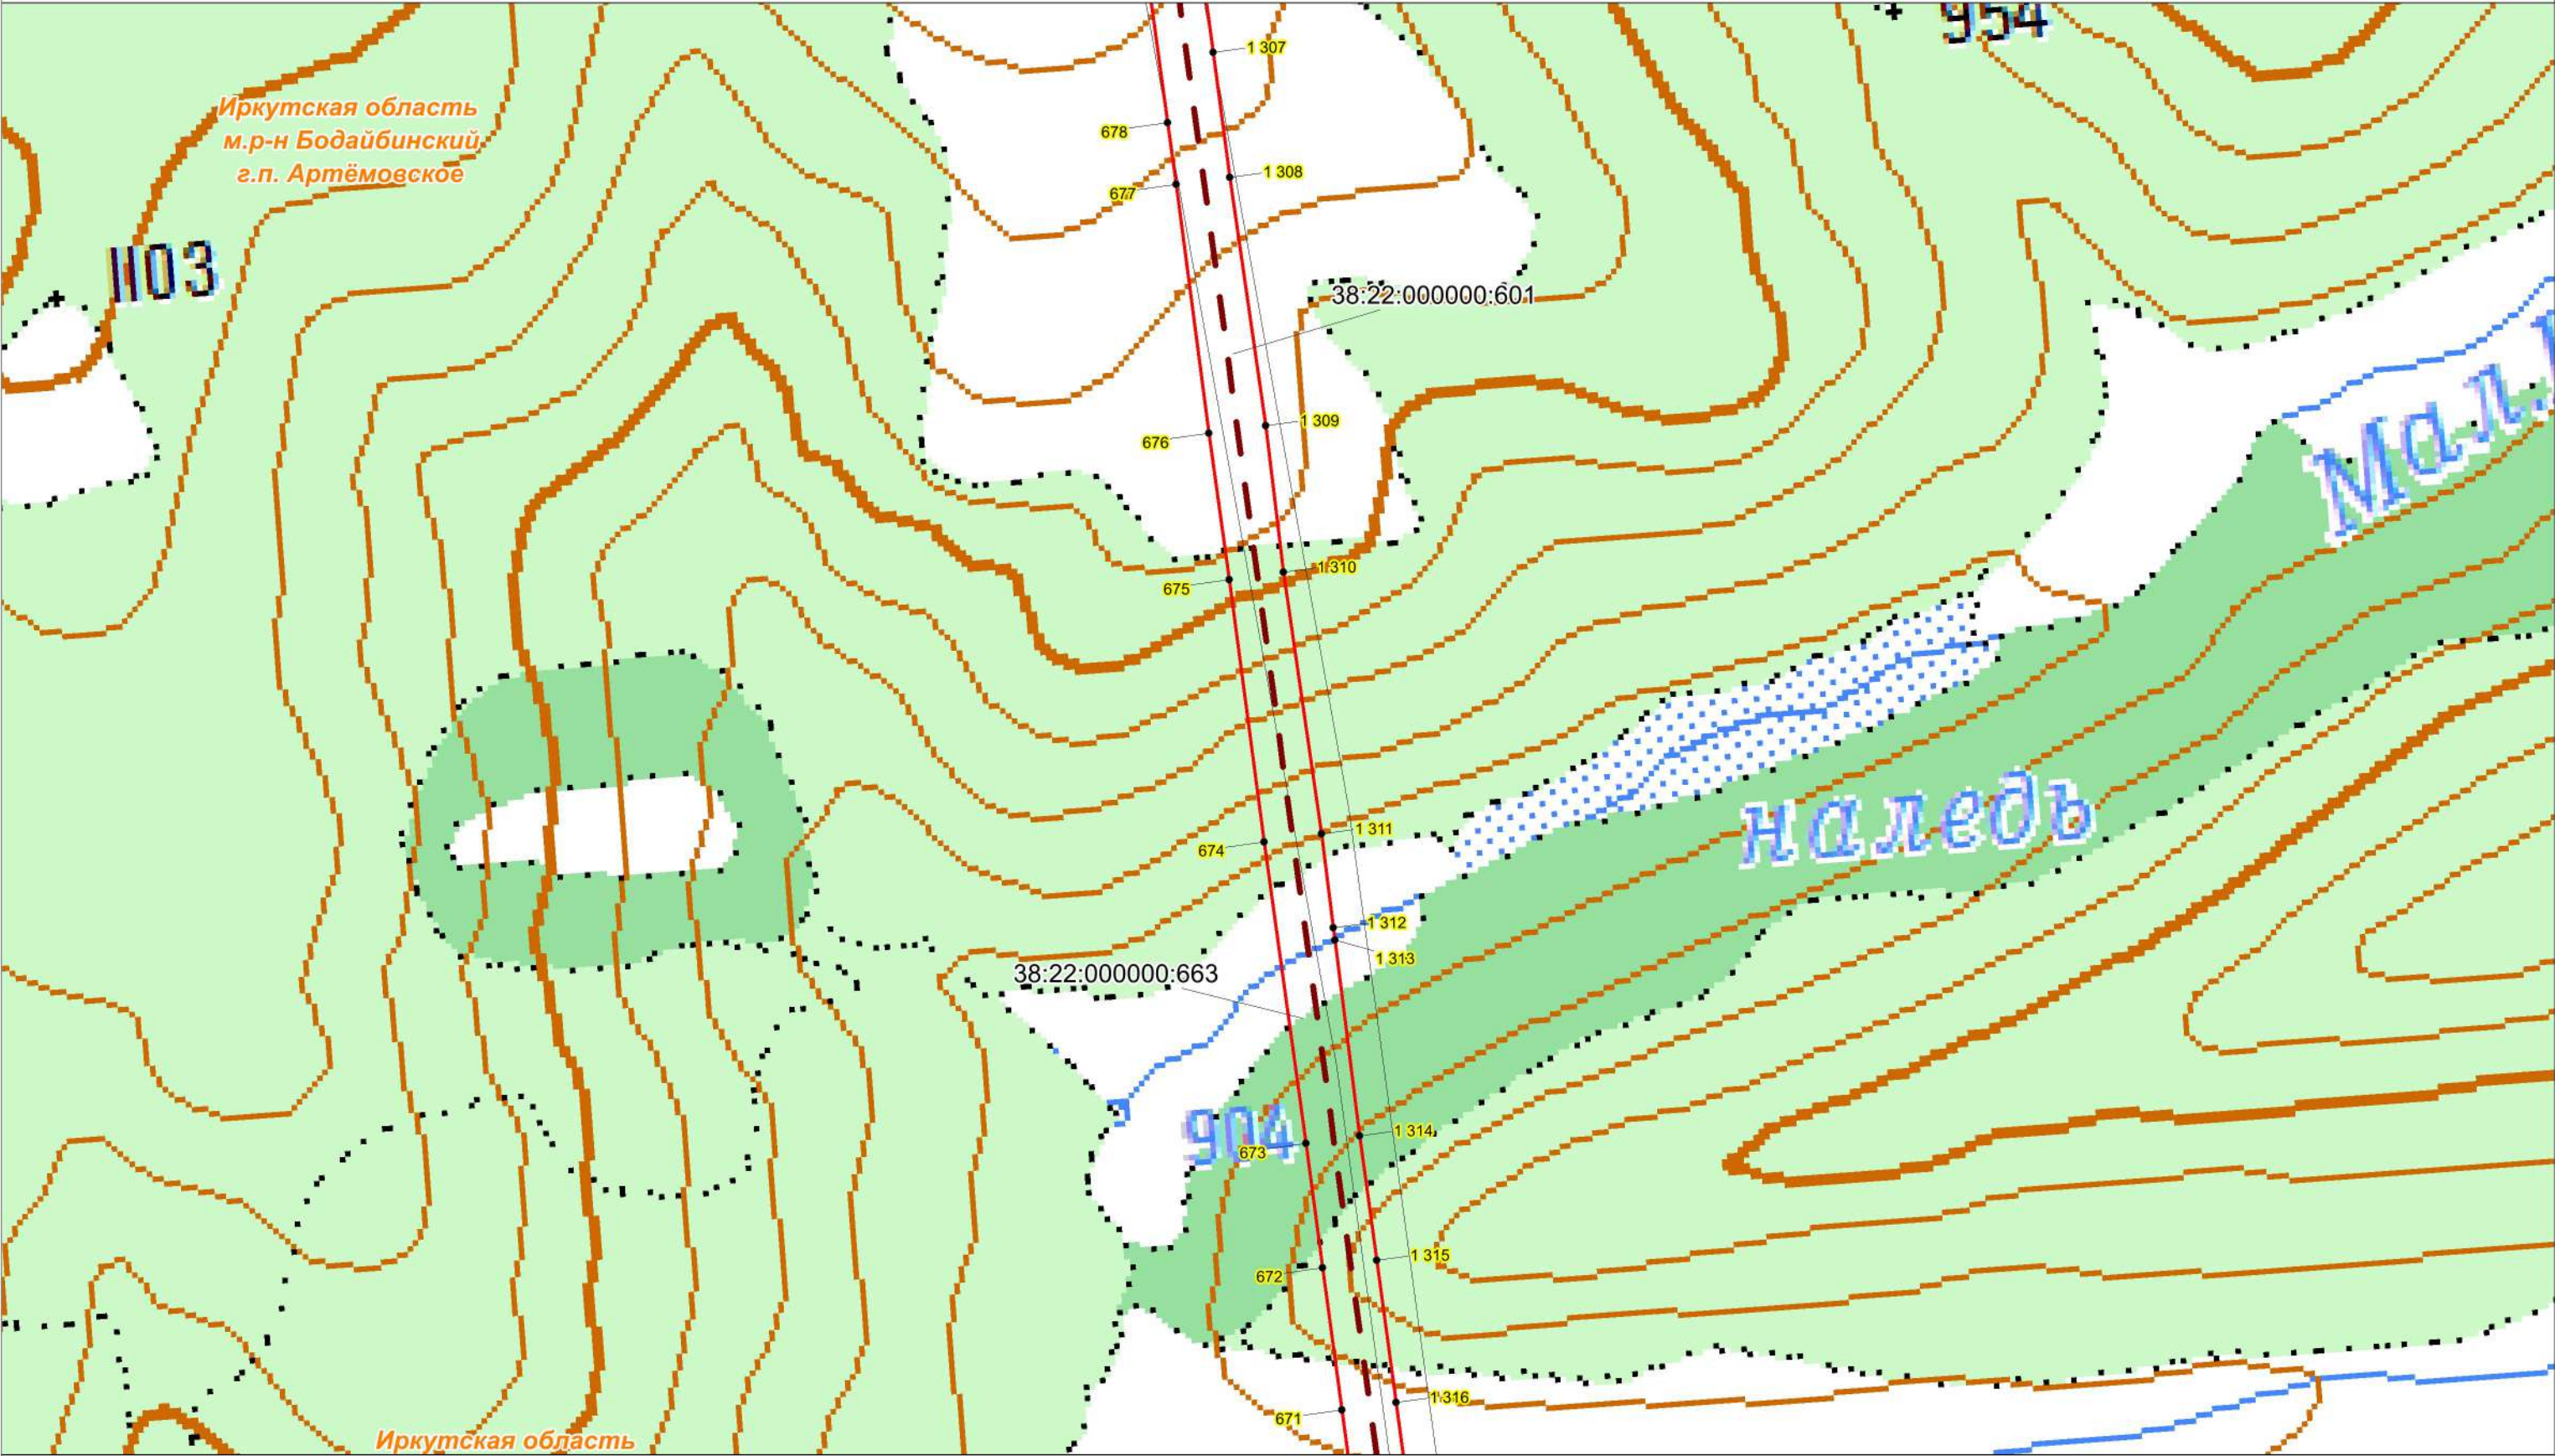


Условные обозначения:

- проектная граница публичного сервитута;
 - характерная точка границы проектного публичного сервитута;
 - кадастровый номер и границы земельных участков, в отношении которых испрашивается публичный сервитут;
 - номер, граница кадастрового квартала;
 - установленные границы административно-территориальных образований;
- Проектное местоположение инженерных сооружений:
- ось объекта: ВЛ 220 кВ Пеледуй-Сухой Лог №3

Масштаб 1:10000

Схема расположения границ публичного сервитута

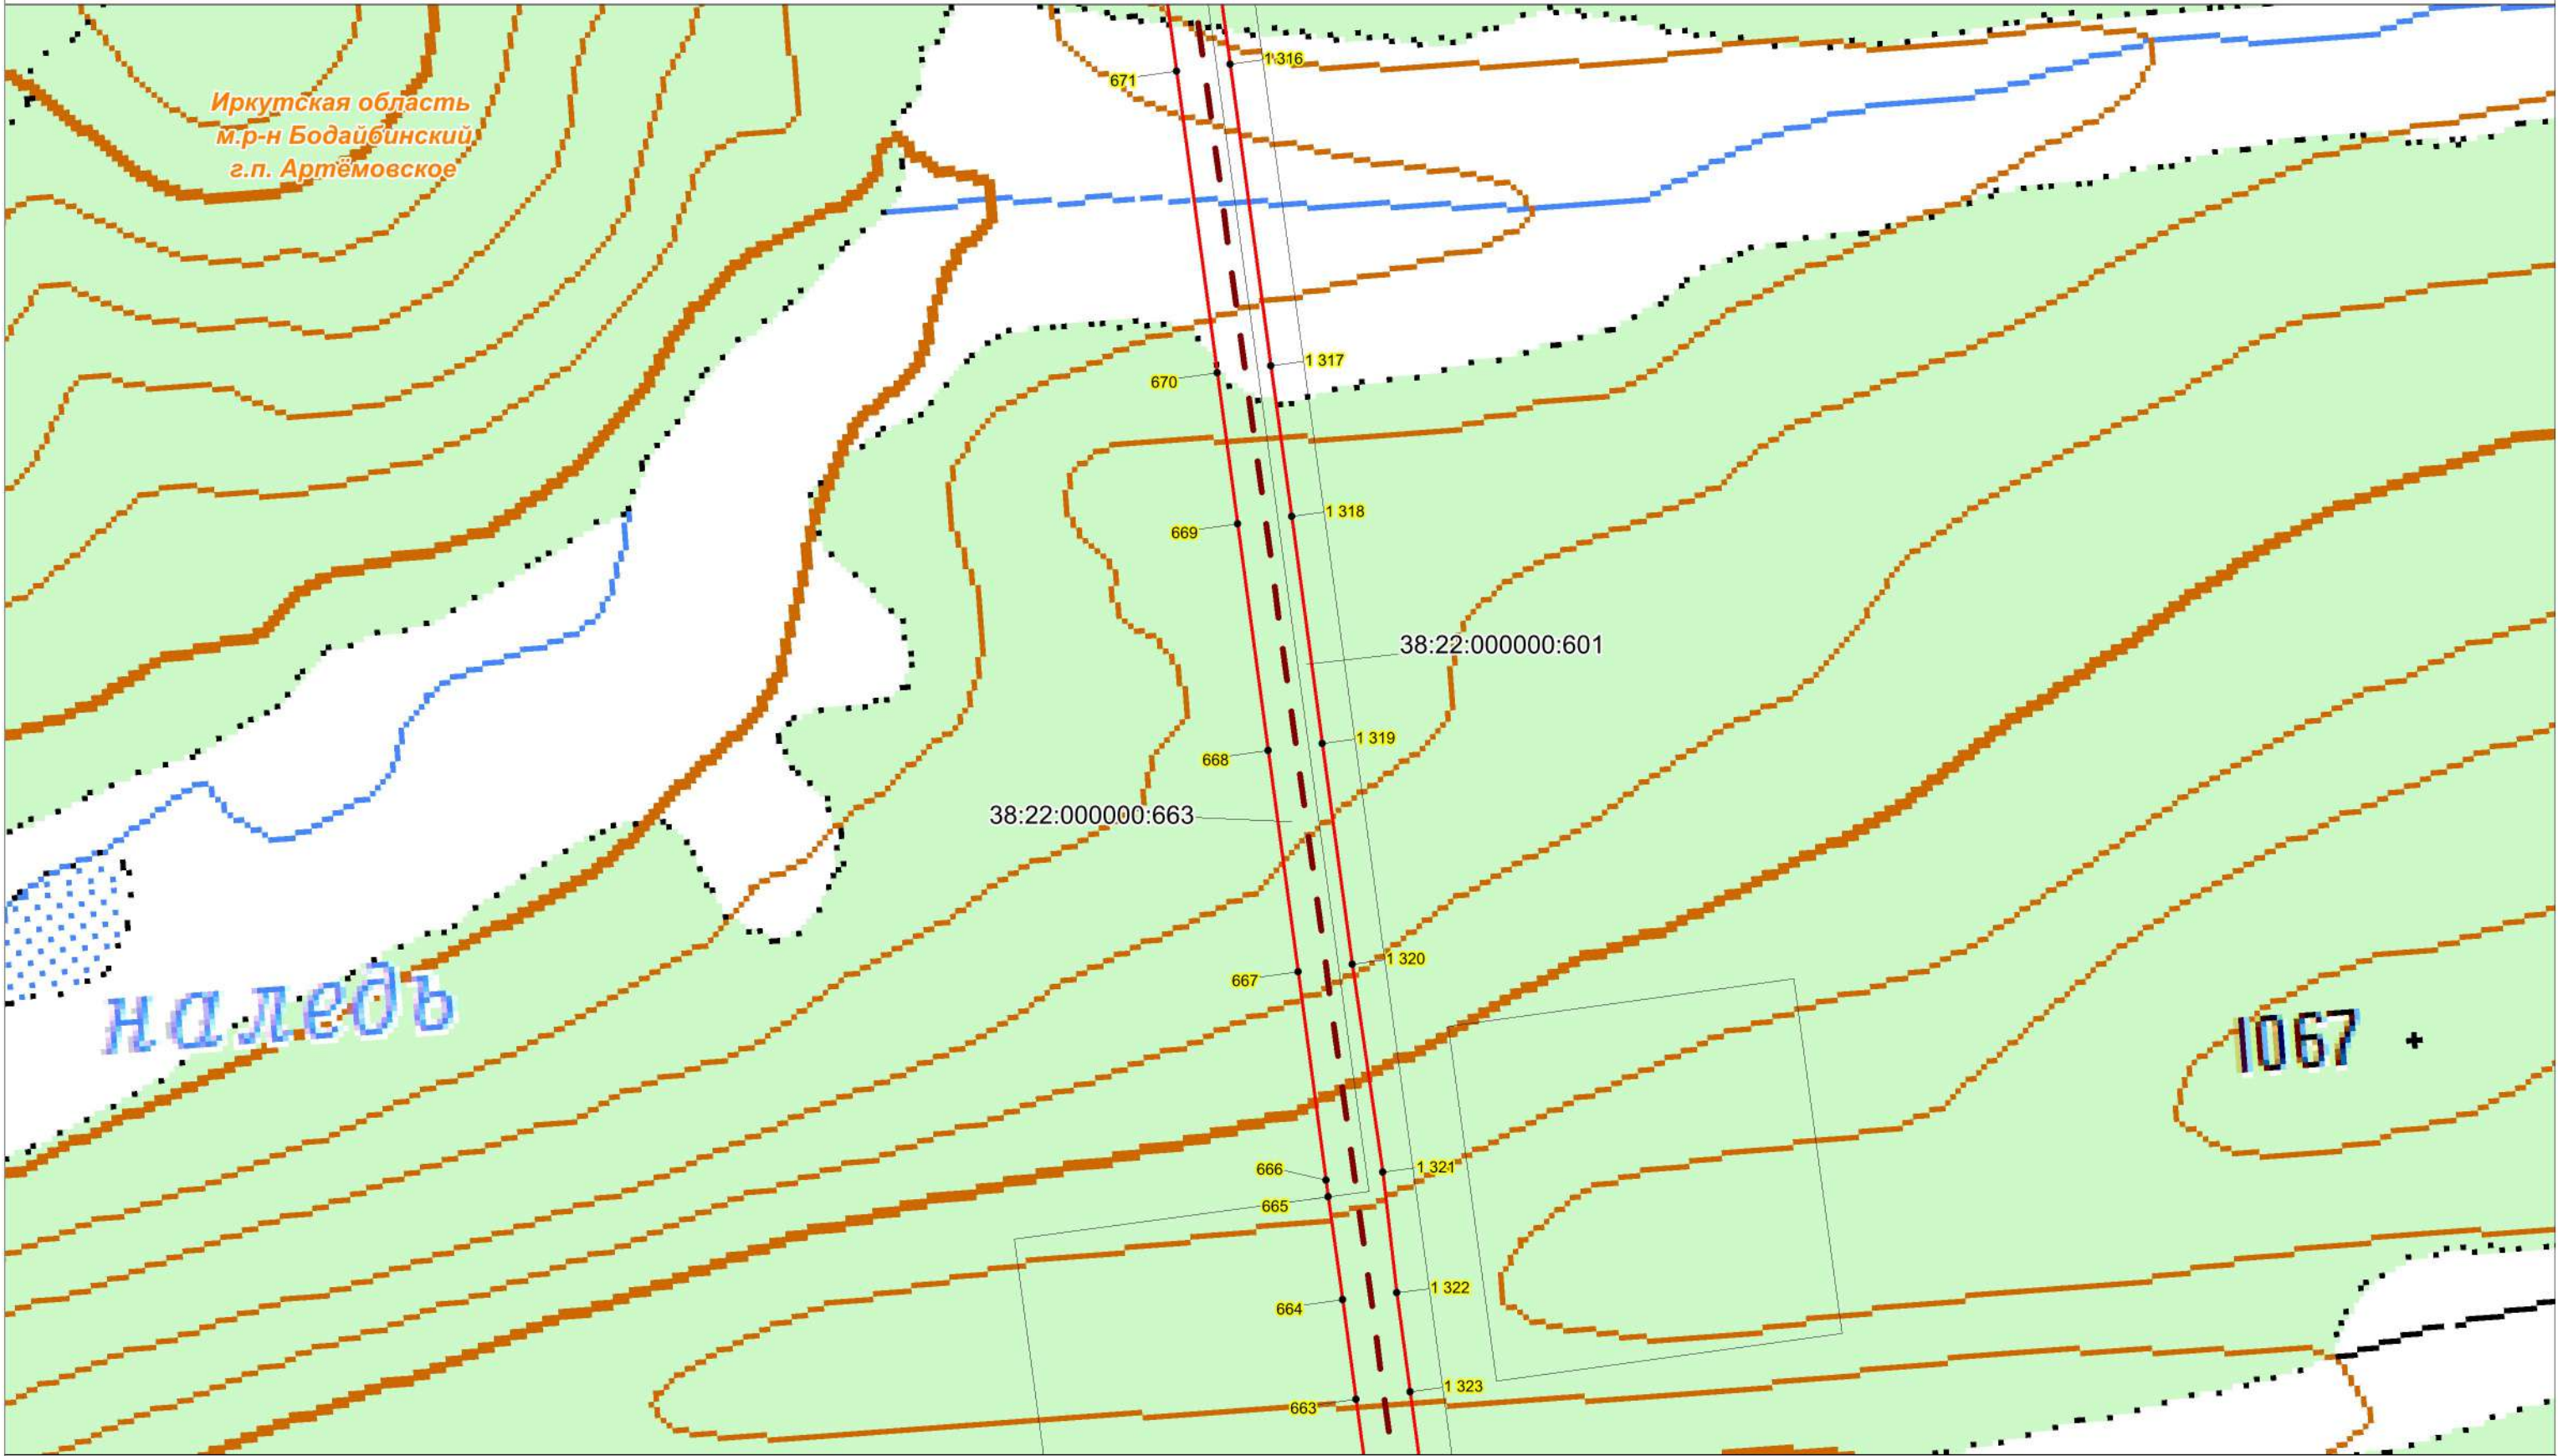


Условные обозначения:

- проектная граница публичного сервитута;
- характеристическая точка границы проектного публичного сервитута;
- кадастровый номер и границы земельных участков, в отношении которых испрашивается публичный сервитут;
- номер, граница кадастрового квартала;
- установленные границы административно-территориальных образований;
- Проектное местоположение инженерных сооружений:
- ось объекта: ВЛ 220 кВ Пеледуй-Сухой Лог №3

Масштаб 1:10000


Схема расположения границ публичного сервитута

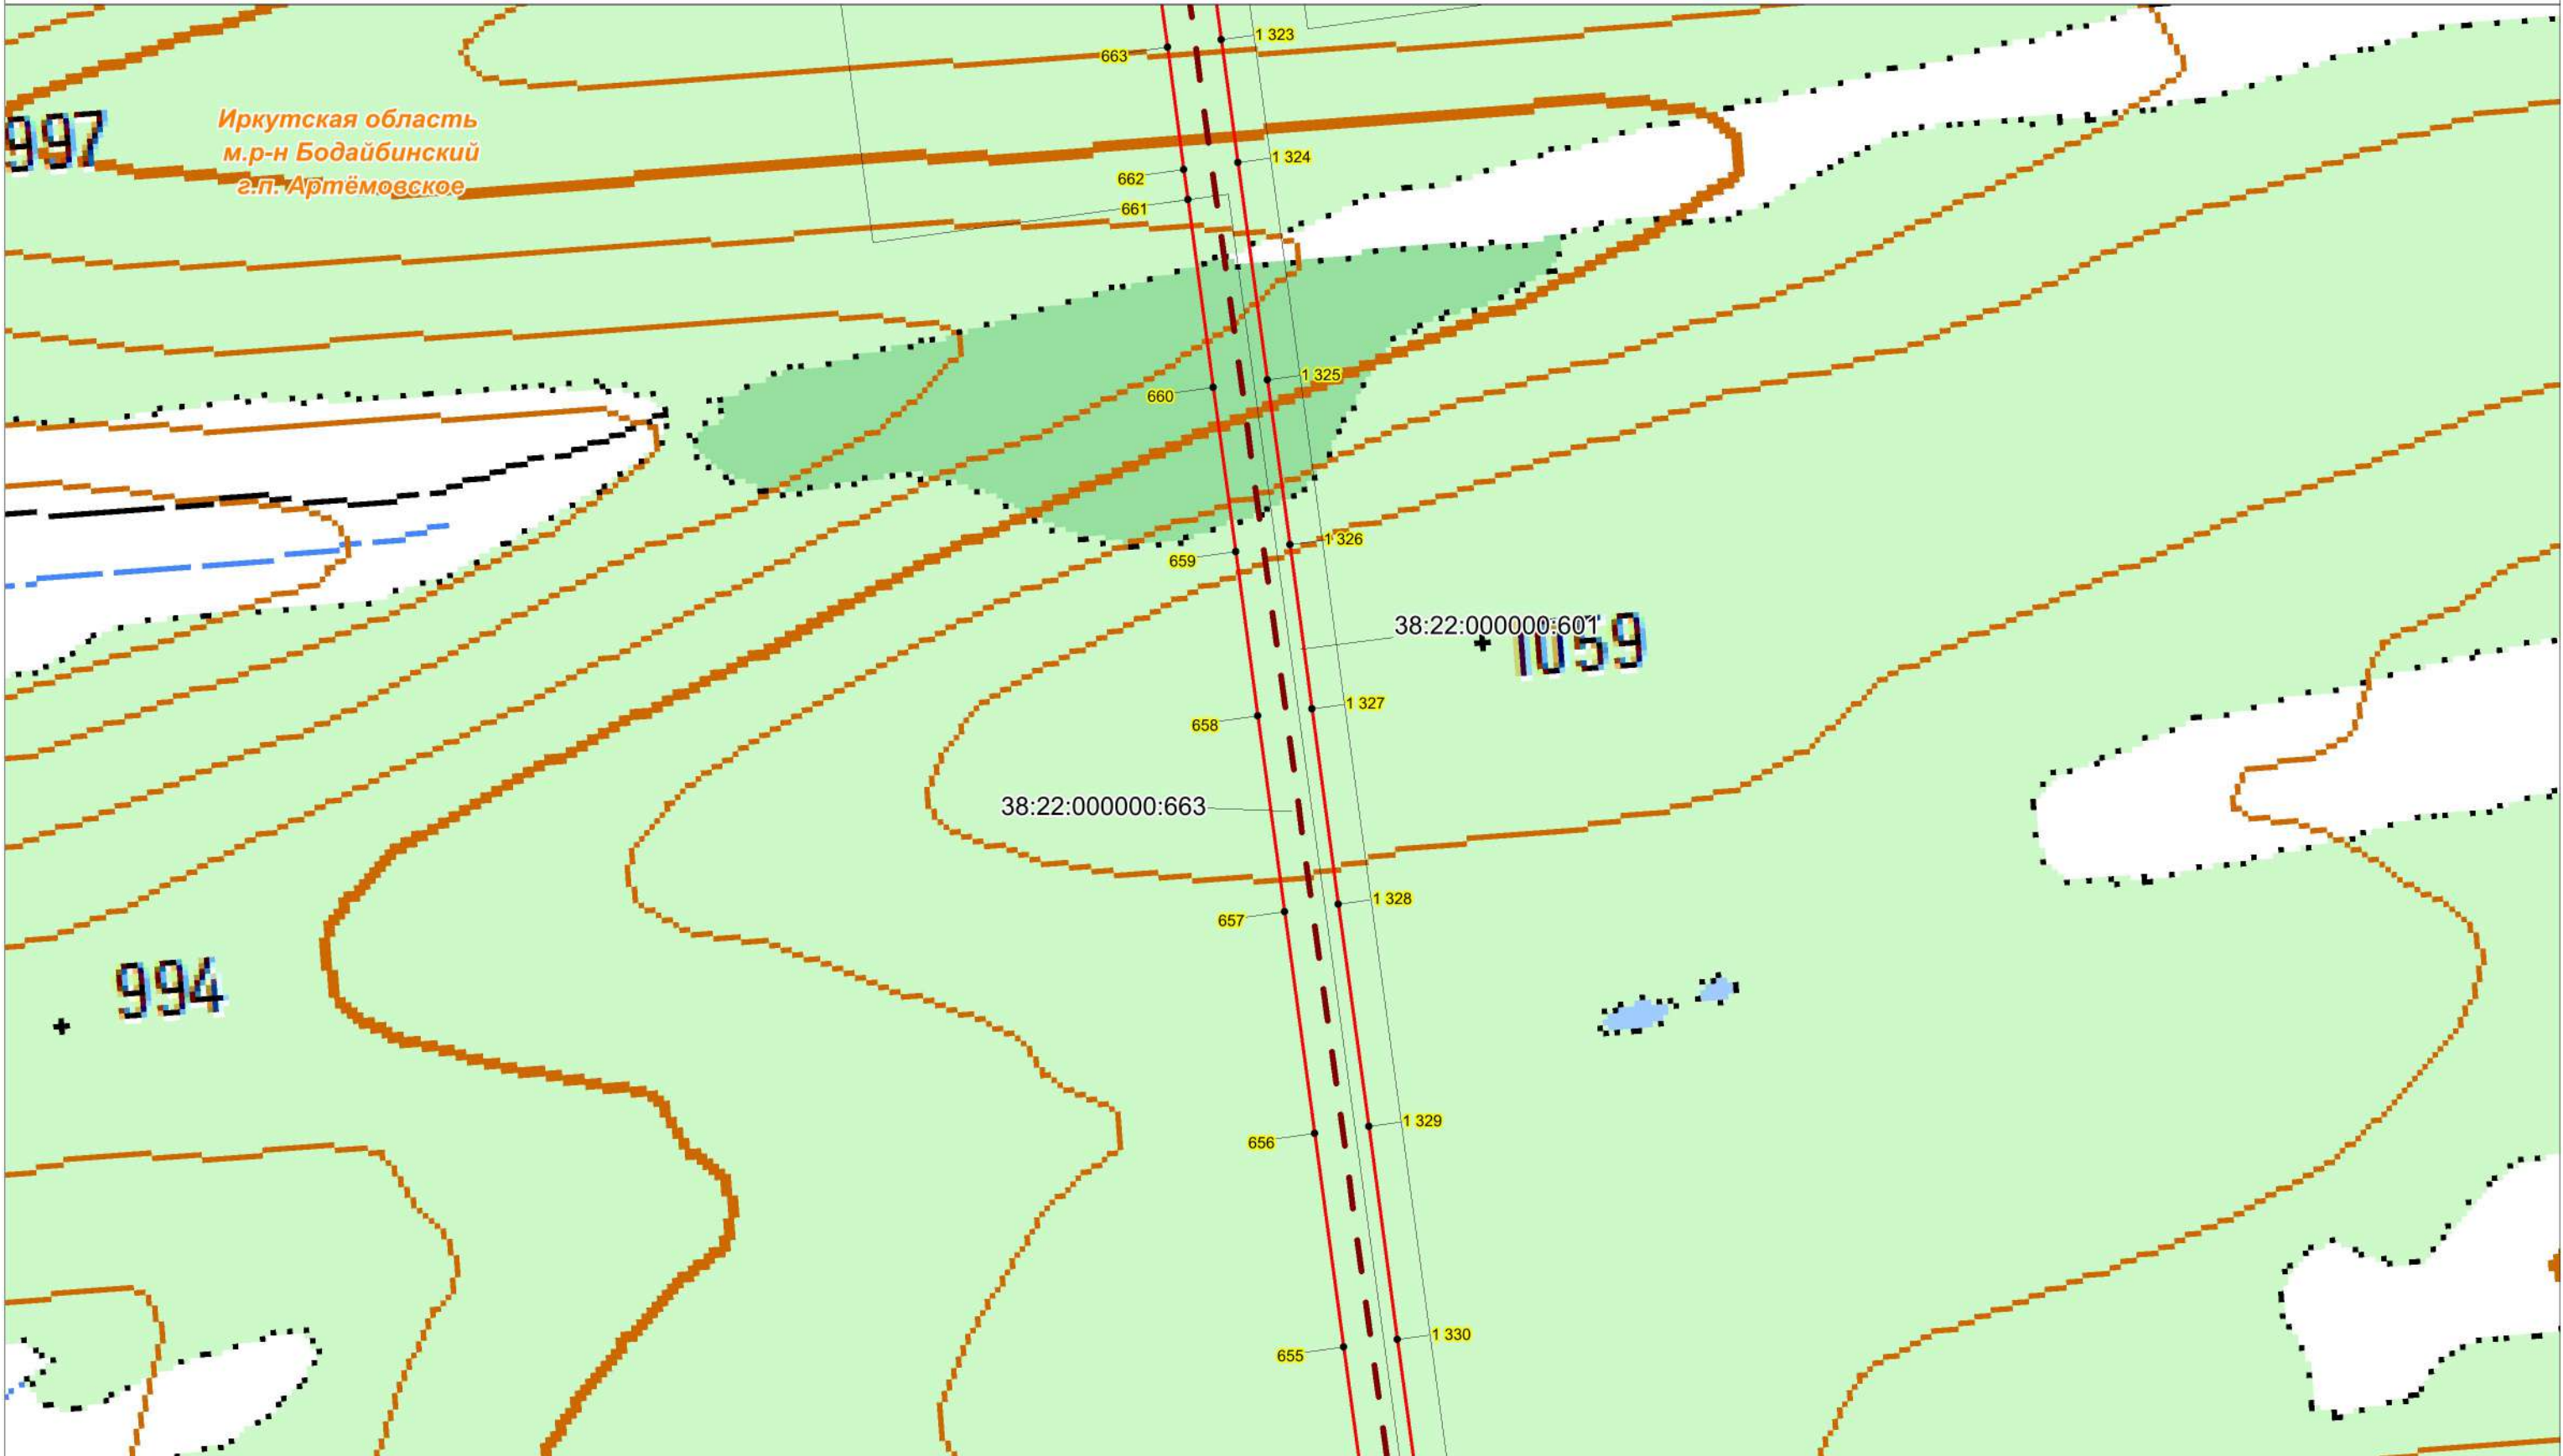

Условные обозначения:

- проектная граница публичного сервитута;
- характерная точка границы проектного публичного сервитута;
- кадастровый номер и границы земельных участков, в отношении которых испрашивается публичный сервитут;
- номер, граница кадастровго квартала;
- установленные границы административно-территориальных образований;
- Проектное местоположение инженерных сооружений:
- ось объекта: ВЛ 220 кВ Пеледуй-Сухой Лог №3

Масштаб 1:10000

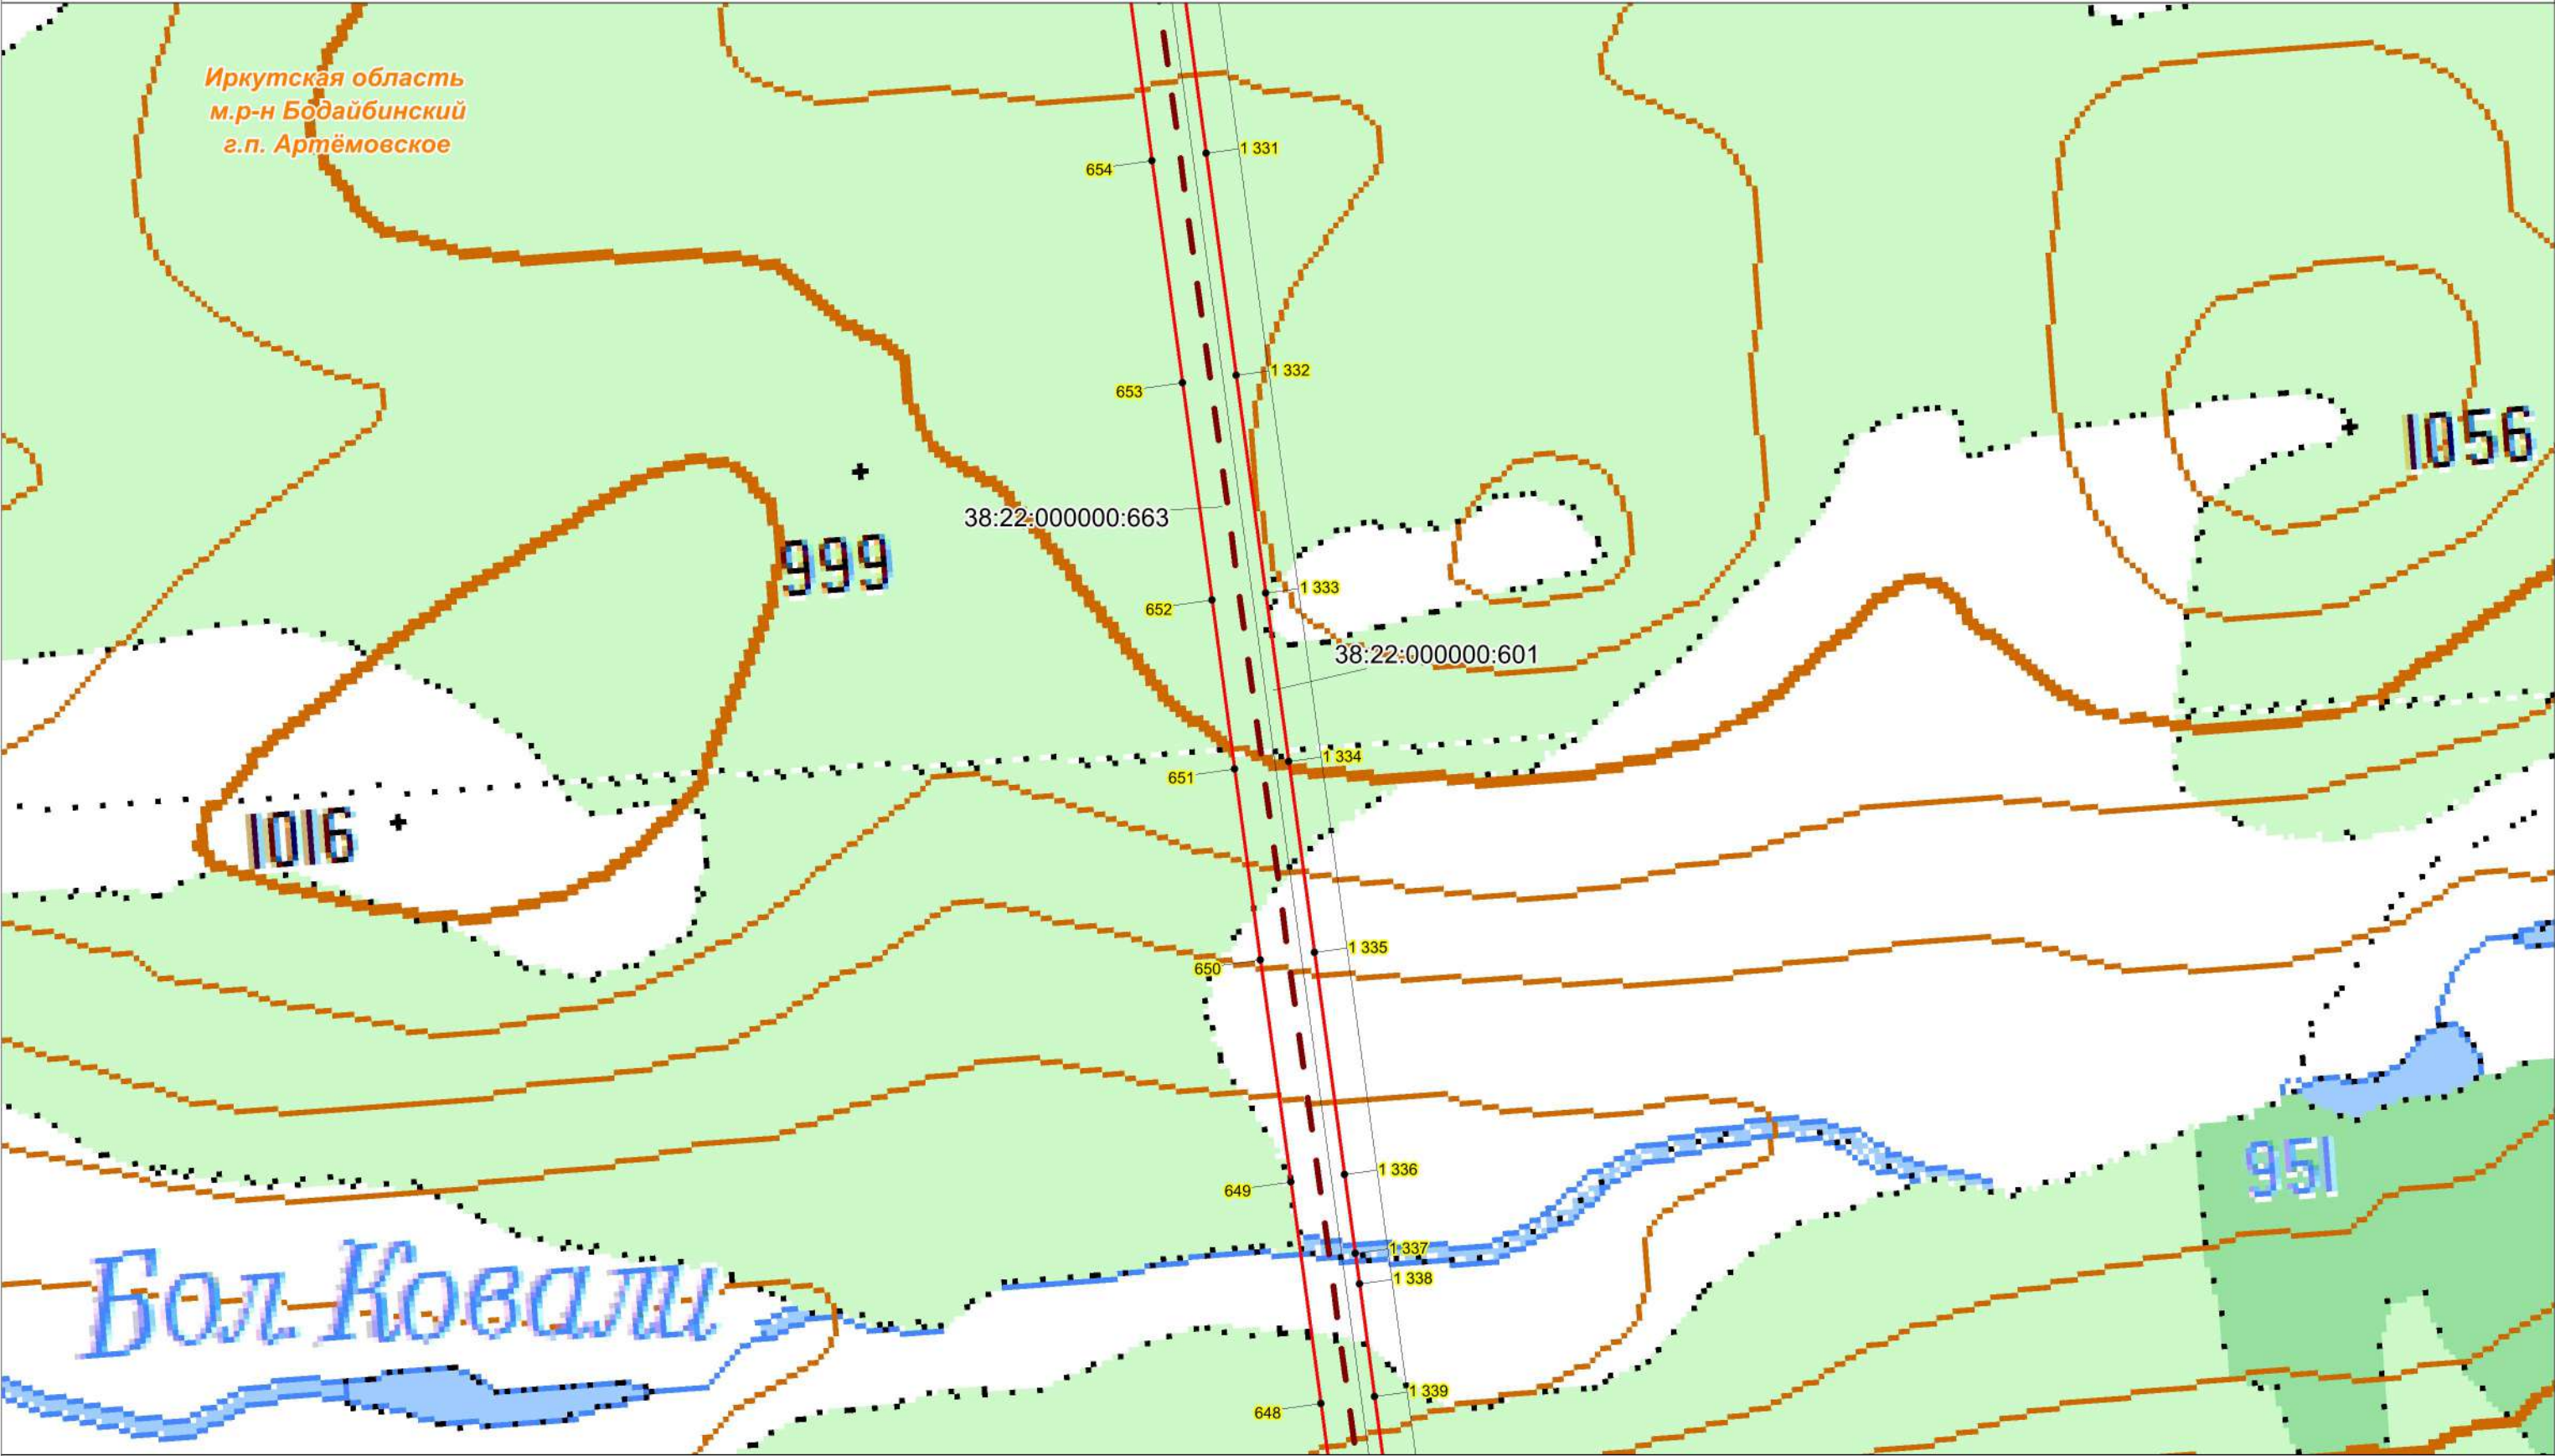


Условные обозначения:

- проектная граница публичного сервитута;
 - характерная точка границы проектного публичного сервитута;
 - кадастровый номер и границы земельных участков, в отношении которых испрашивается публичный сервитут;
 - номер, граница кадастрового квартала;
 - установленные границы административно-территориальных образований;
- Проектное местоположение инженерных сооружений:
- ось объекта: ВЛ 220 кВ Пеледуй-Сухой Лог №3

Масштаб 1:10000

Схема расположения границ публичного сервитута

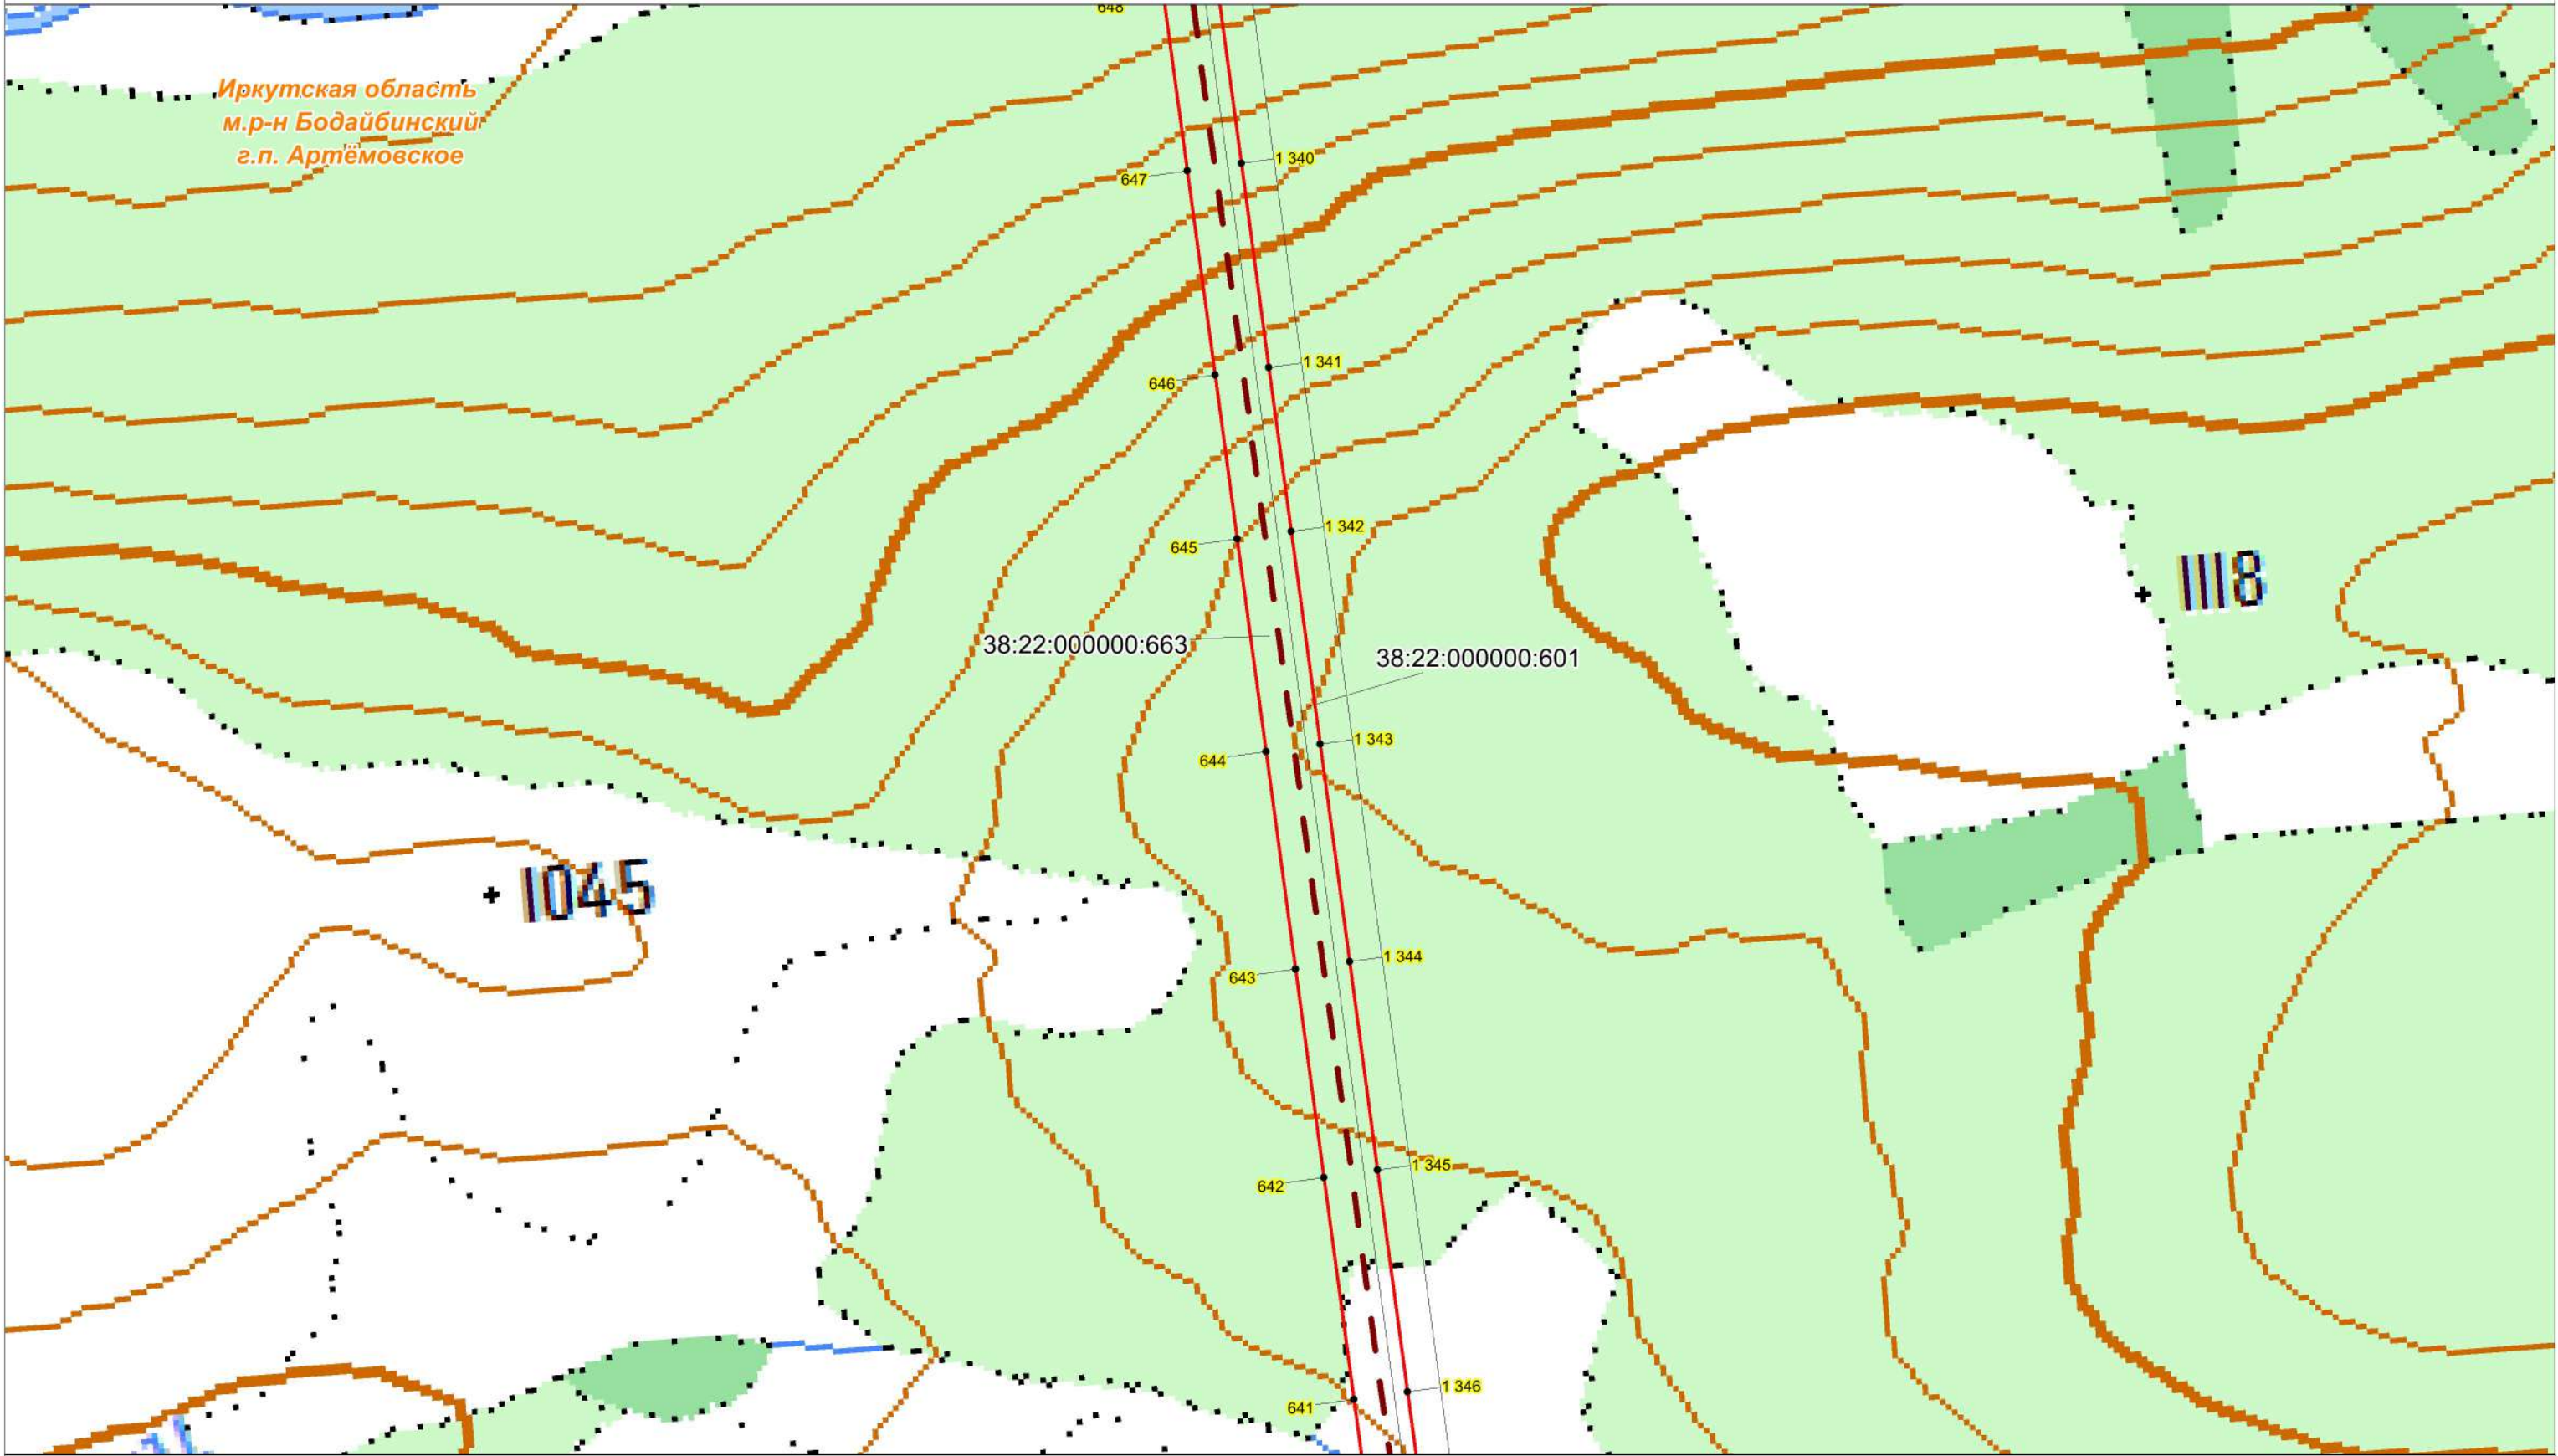


Условные обозначения:

- проектная граница публичного сервитута;
 - характерная точка границы проектного публичного сервитута;
 - кадастровый номер и границы земельных участков, в отношении которых испрашивается публичный сервитут;
 - номер, граница кадастрового квартала;
 - установленные границы административно-территориальных образований;
 - ось объекта: ВЛ 220 кВ Пеледуй-Сухой Лог №3
- Проектное местоположение инженерных сооружений:

Масштаб 1:10000

Схема расположения границ публичного сервитута

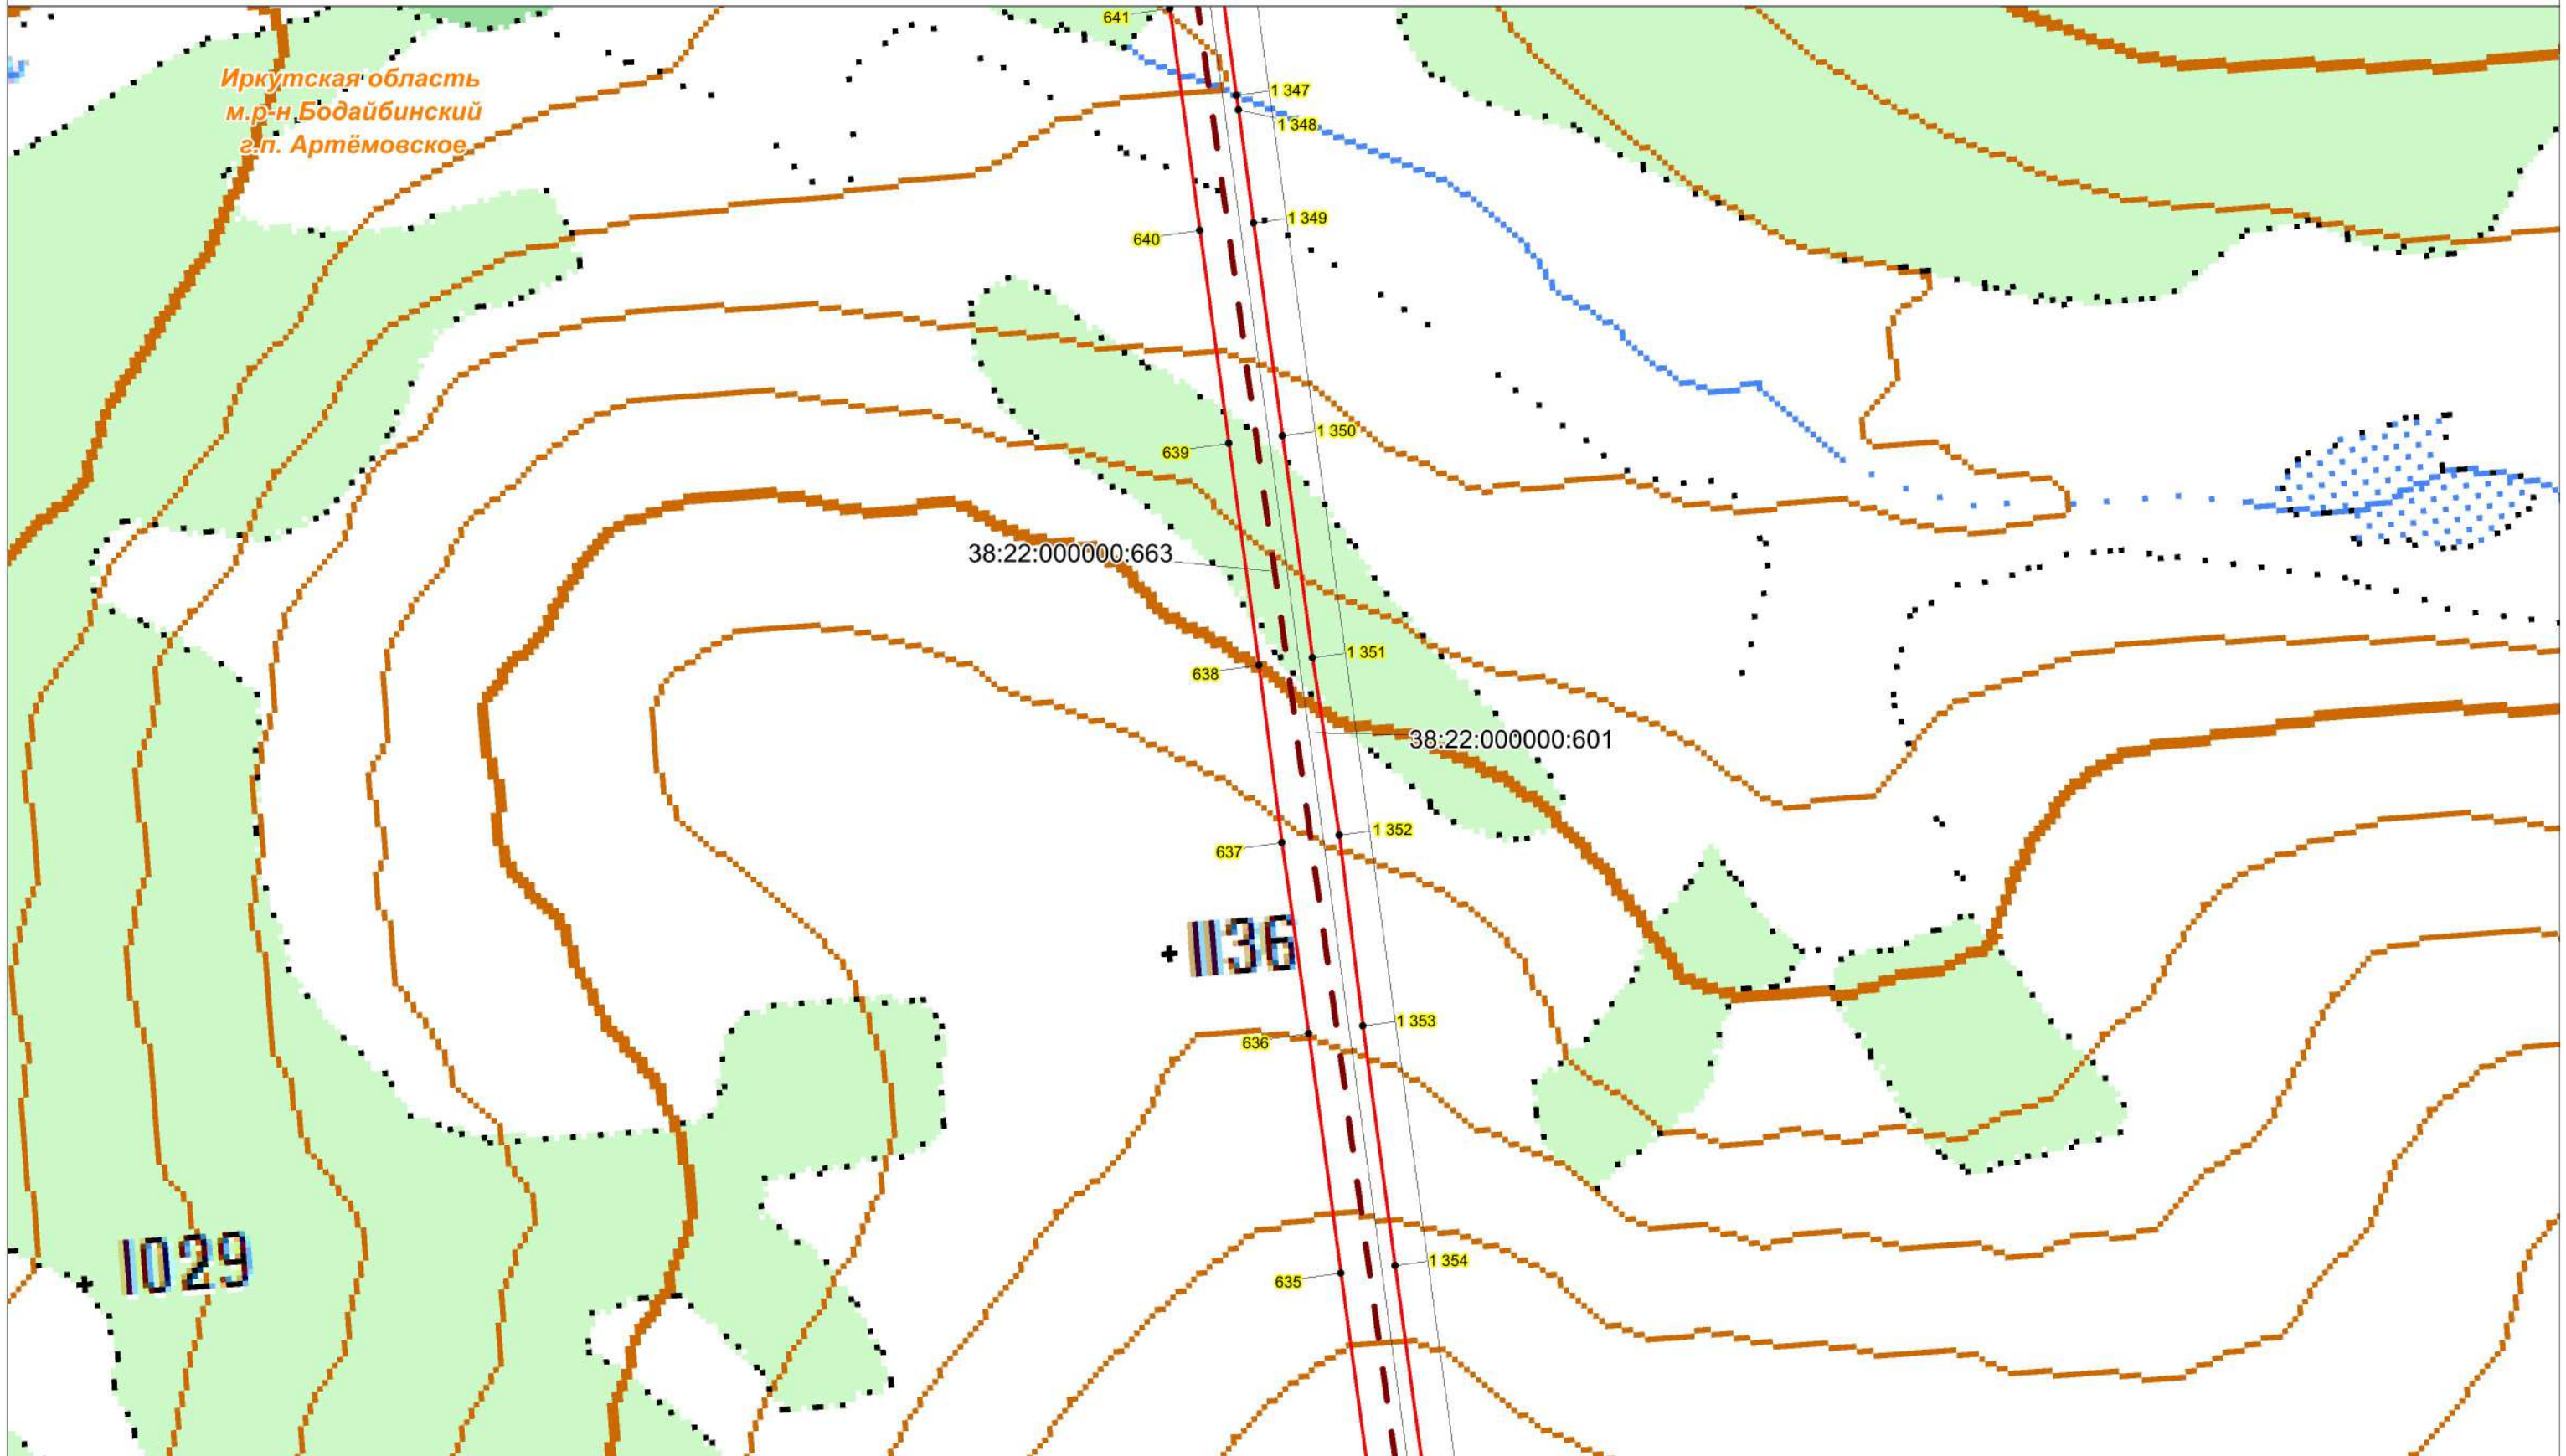


Условные обозначения:

- проектная граница публичного сервитута;
- характеристическая точка границы проектного публичного сервитута;
- кадастровый номер и границы земельных участков, в отношении которых испрашивается публичный сервитут;
- номер, граница кадастрового квартала;
- установленные границы административно-территориальных образований;
- Проектное местоположение инженерных сооружений:
- ось объекта: ВЛ 220 кВ Пеледуй-Сухой Лог №3

Масштаб 1:10000

Схема расположения границ публичного сервитута

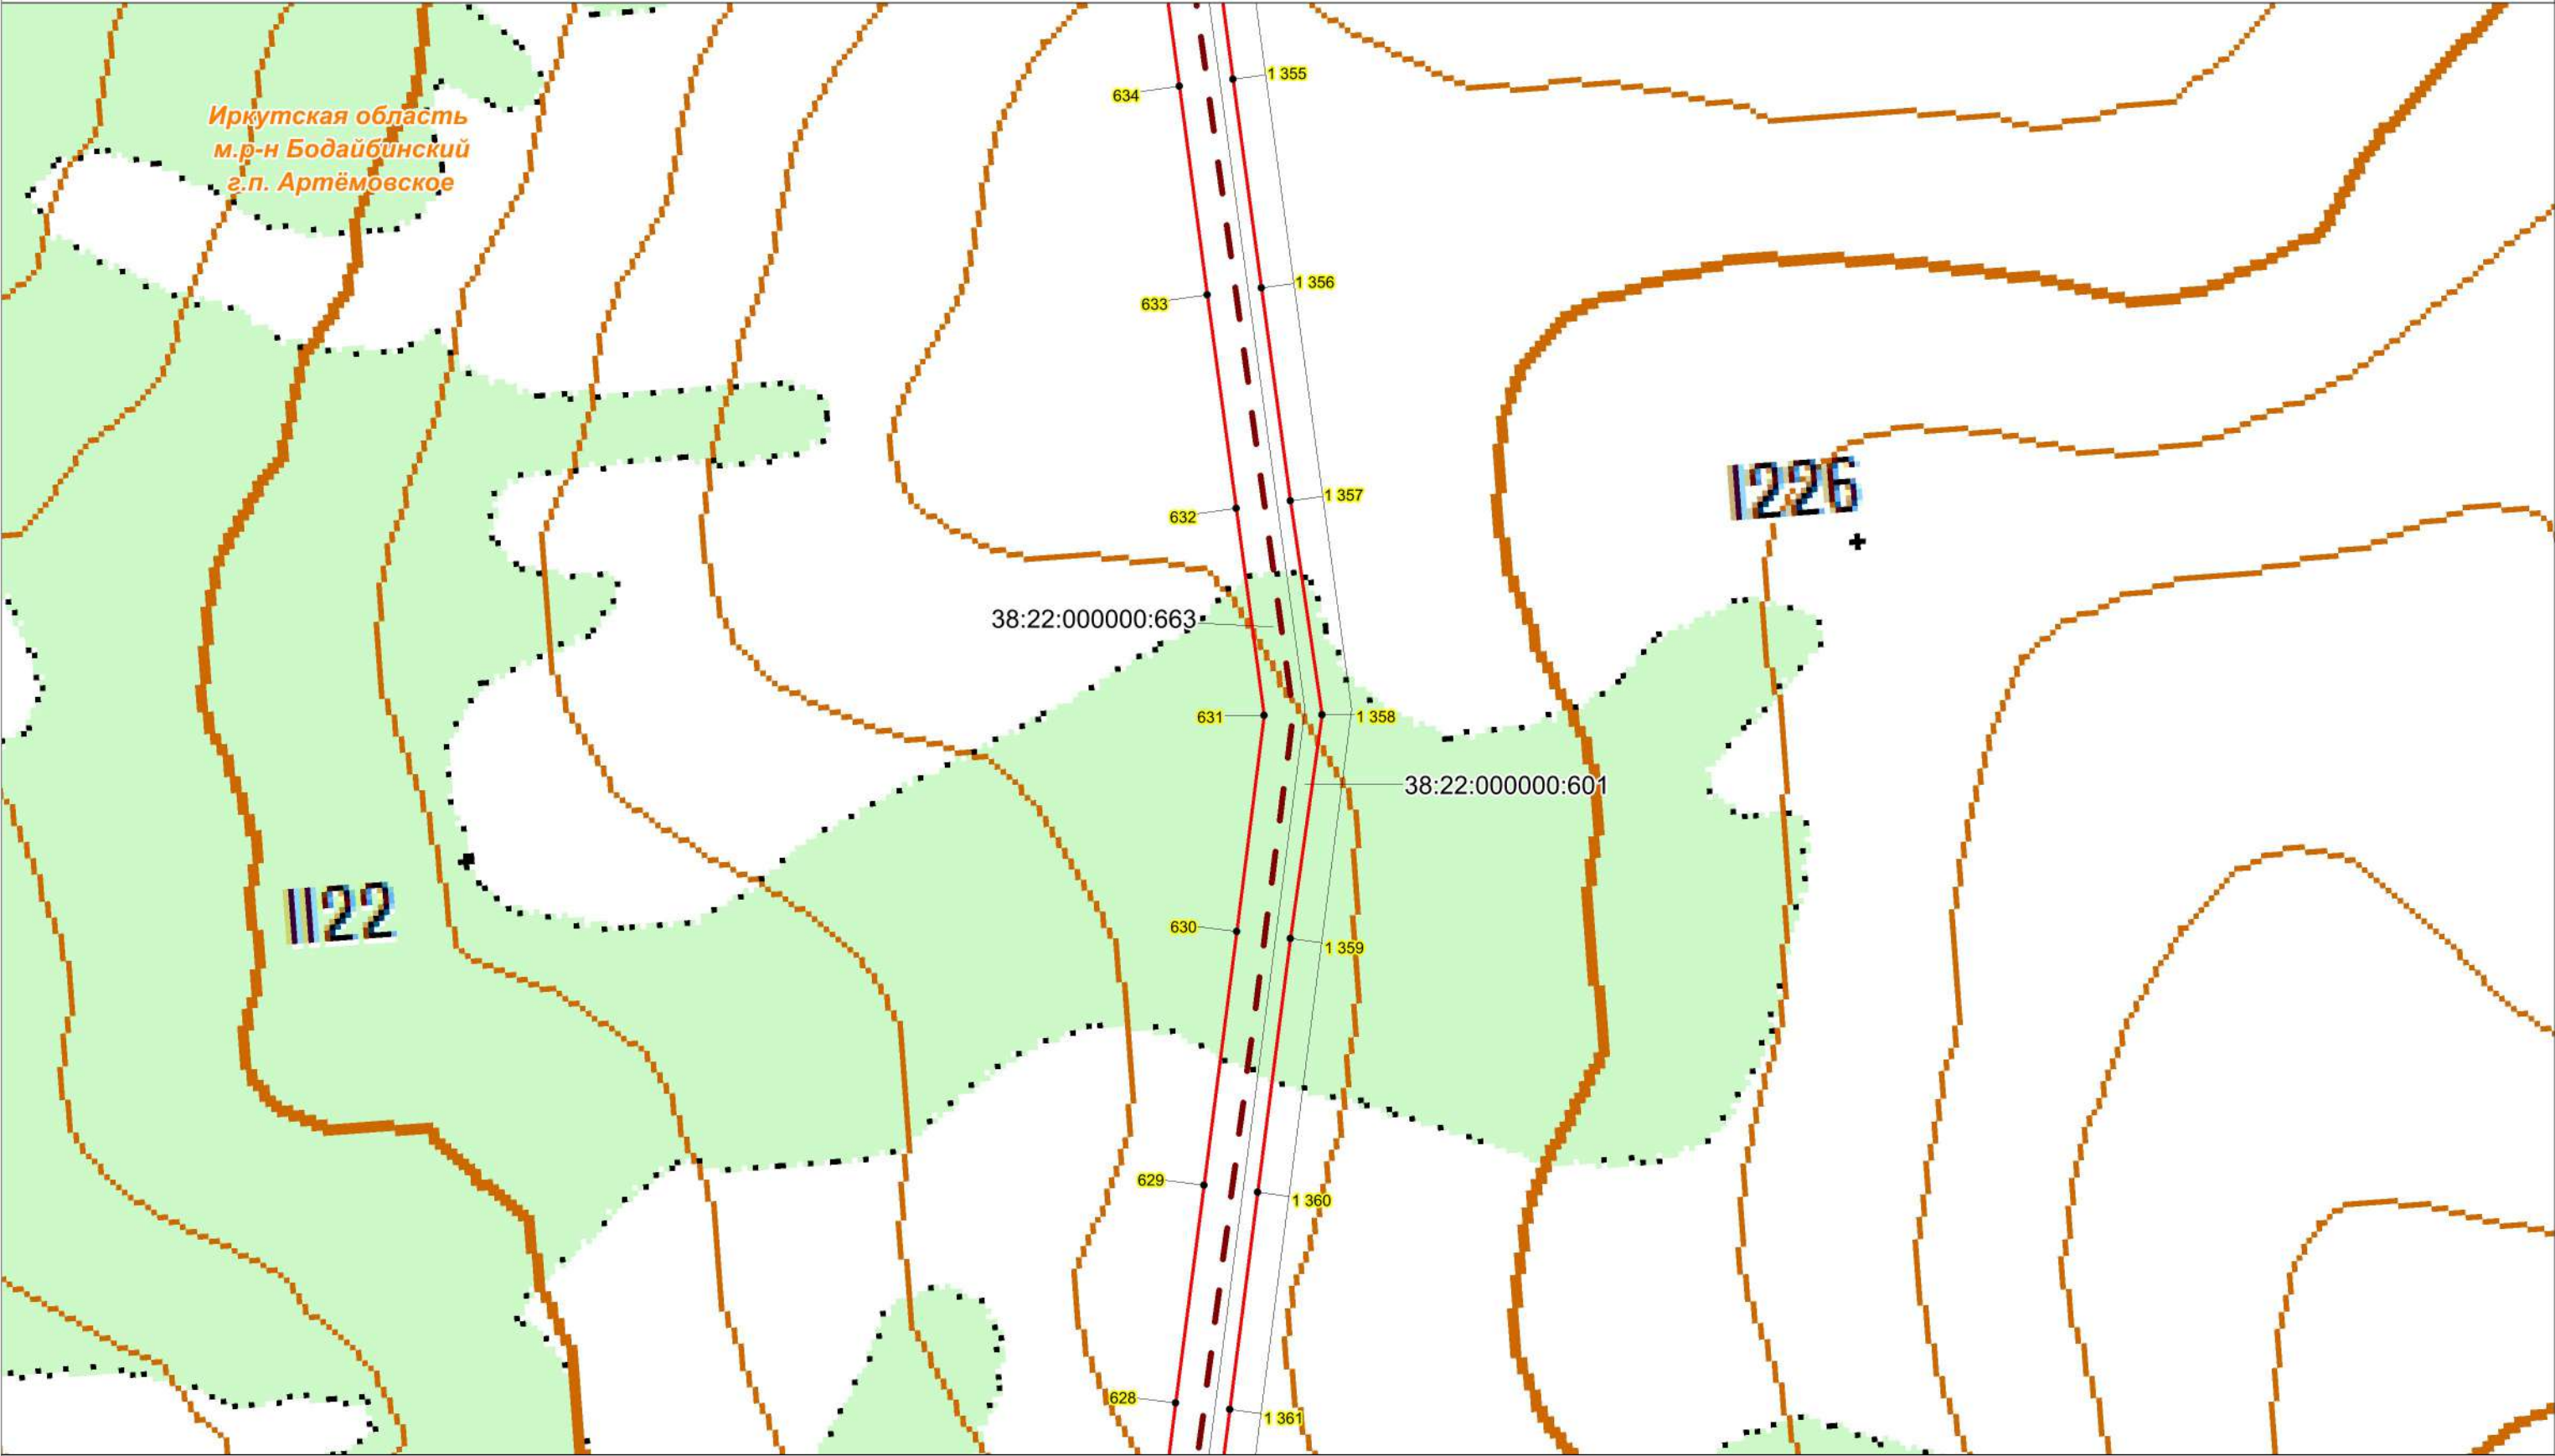


Условные обозначения:

- проектная граница публичного сервитута;
- характерная точка границы проектного публичного сервитута;
- кадастровый номер и границы земельных участков, в отношении которых испрашивается публичный сервитут;
- номер, граница кадастрового квартала;
- установленные границы административно-территориальных образований;
- Проектное местоположение инженерных сооружений:
- ось объекта: ВЛ 220 кВ Пеледуй-Сухой Лог №3

Масштаб 1:10000


Схема расположения границ публичного сервитута

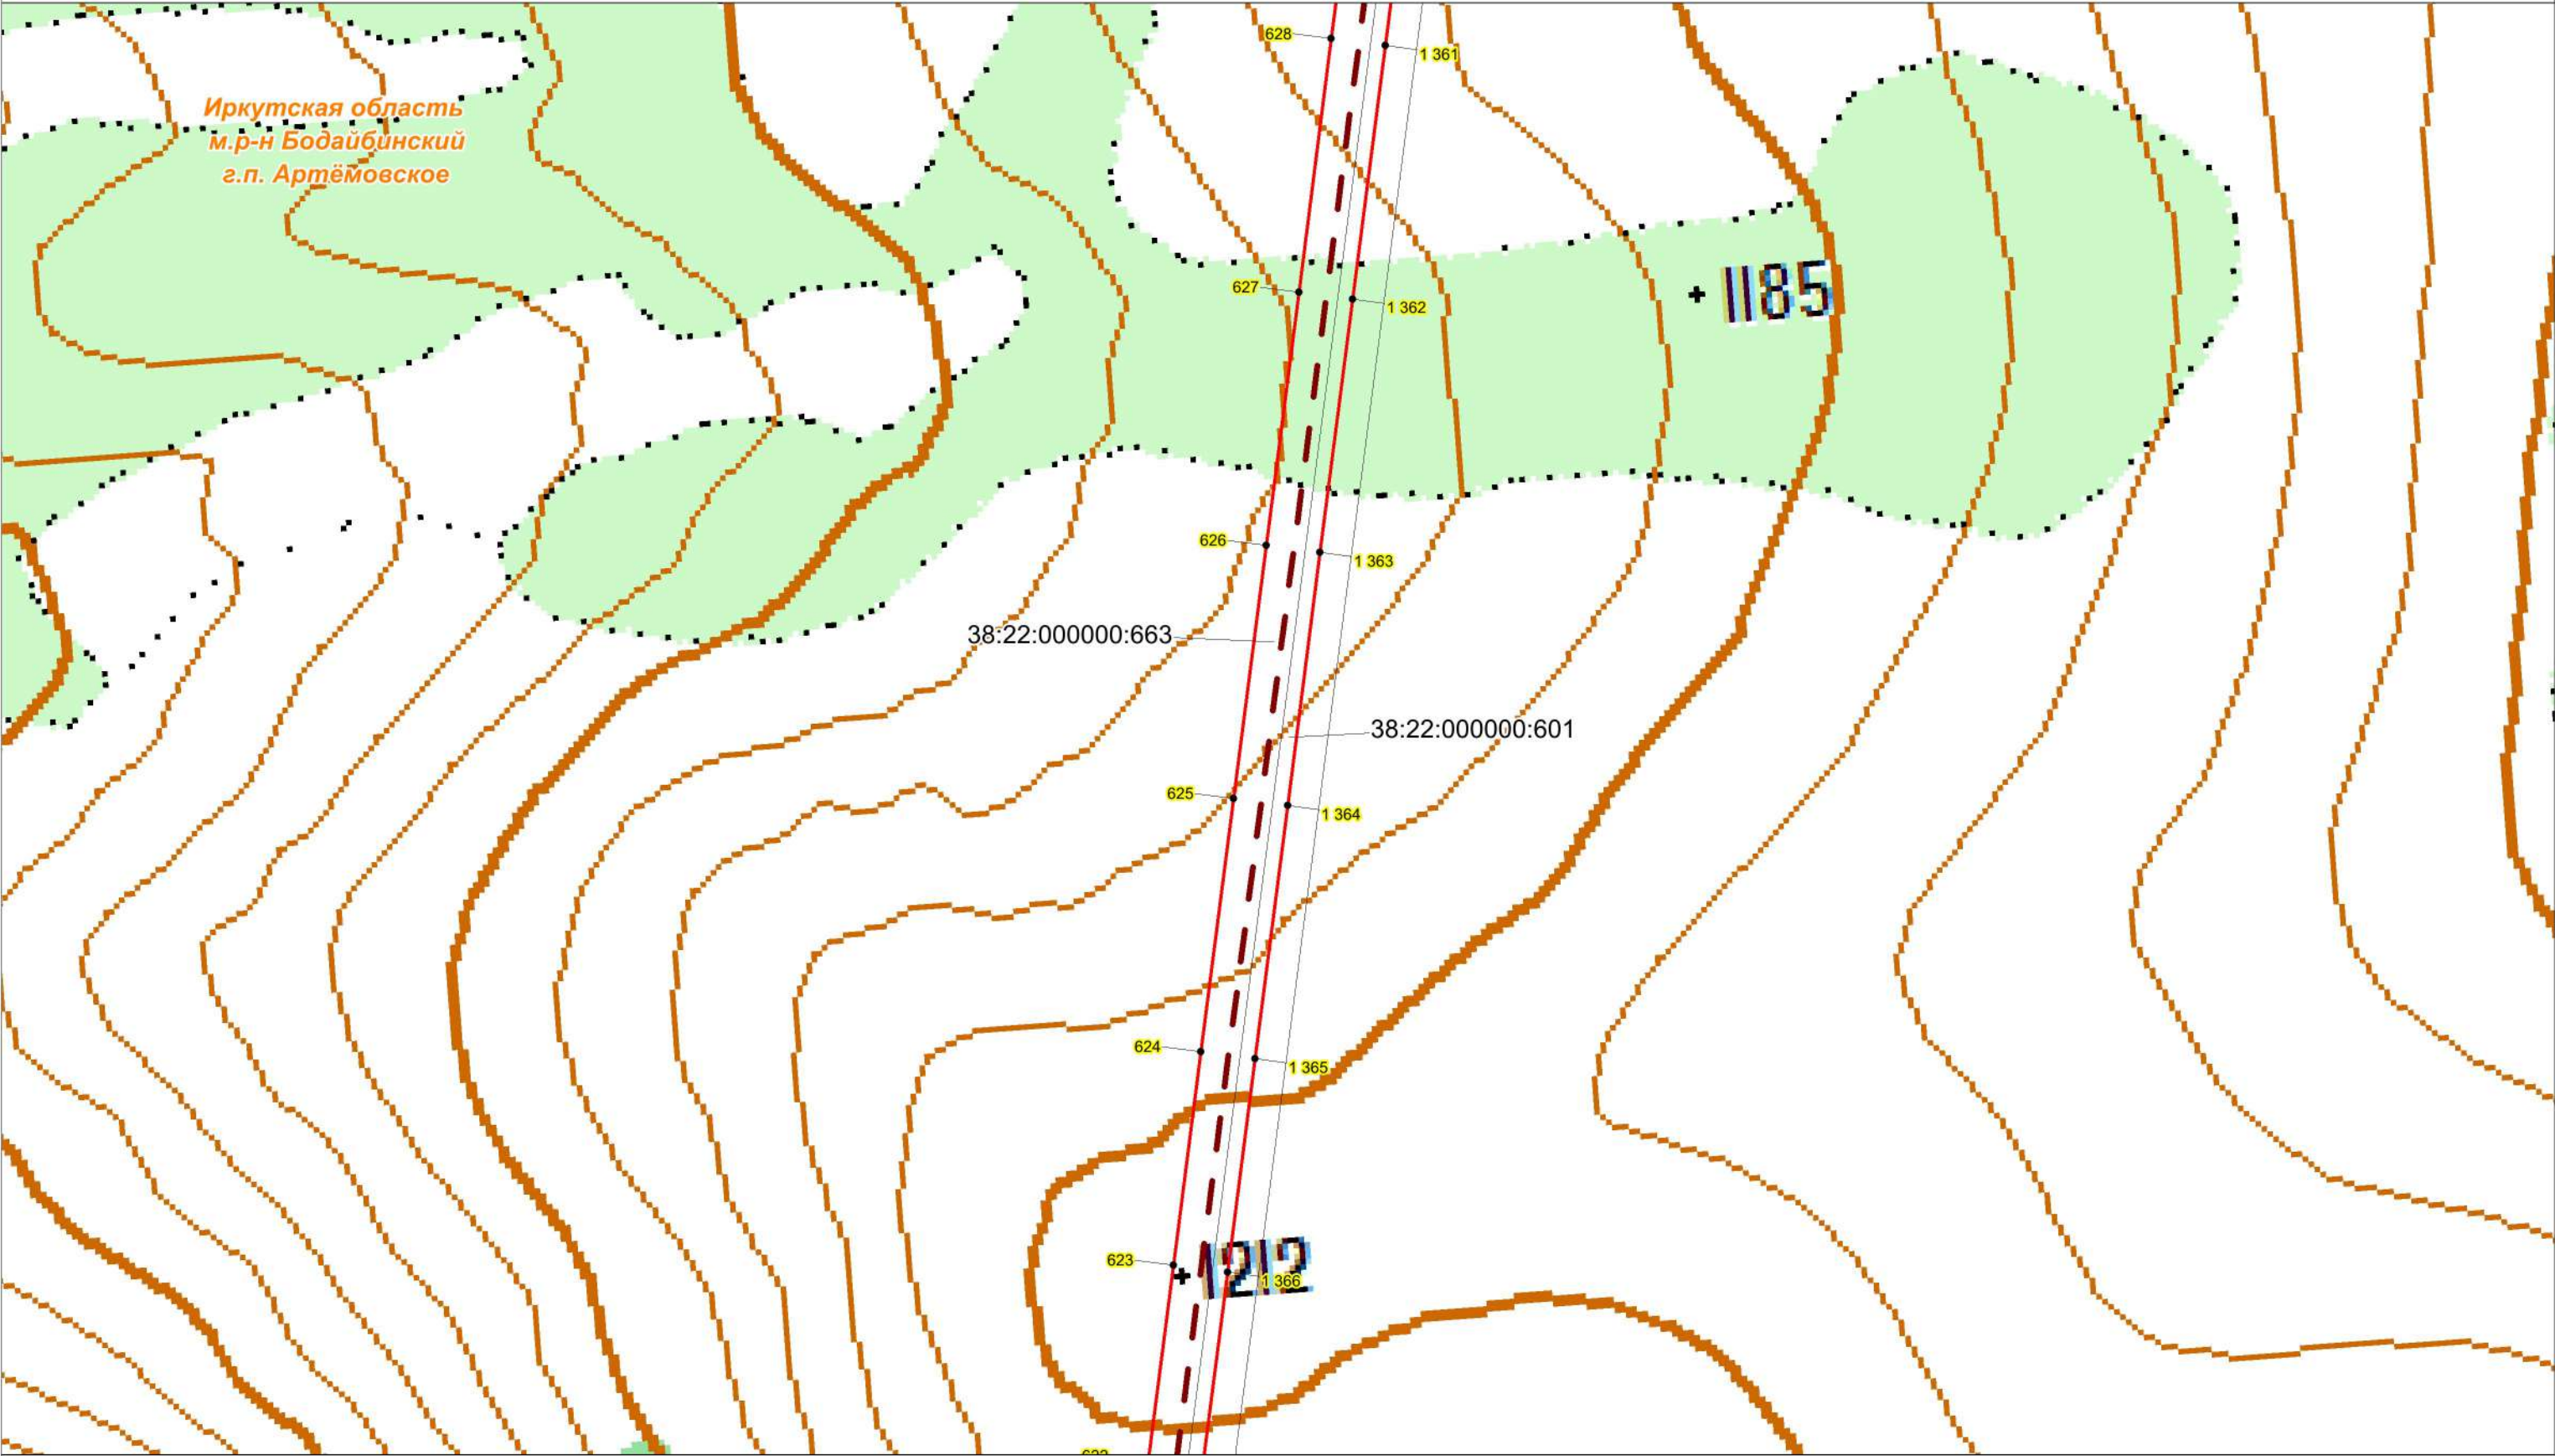

Условные обозначения:

- проектная граница публичного сервитута;
 - характерная точка границы проектного публичного сервитута;
 - кадастровый номер и границы земельных участков, в отношении которых испрашивается публичный сервитут;
 - номер, граница кадастровго квартала;
 - установленные границы административно-территориальных образований;
 - ось объекта: ВЛ 220 кВ Пеледуй-Сухой Лог №3
- Проектное местоположение инженерных сооружений:

Масштаб 1:10000

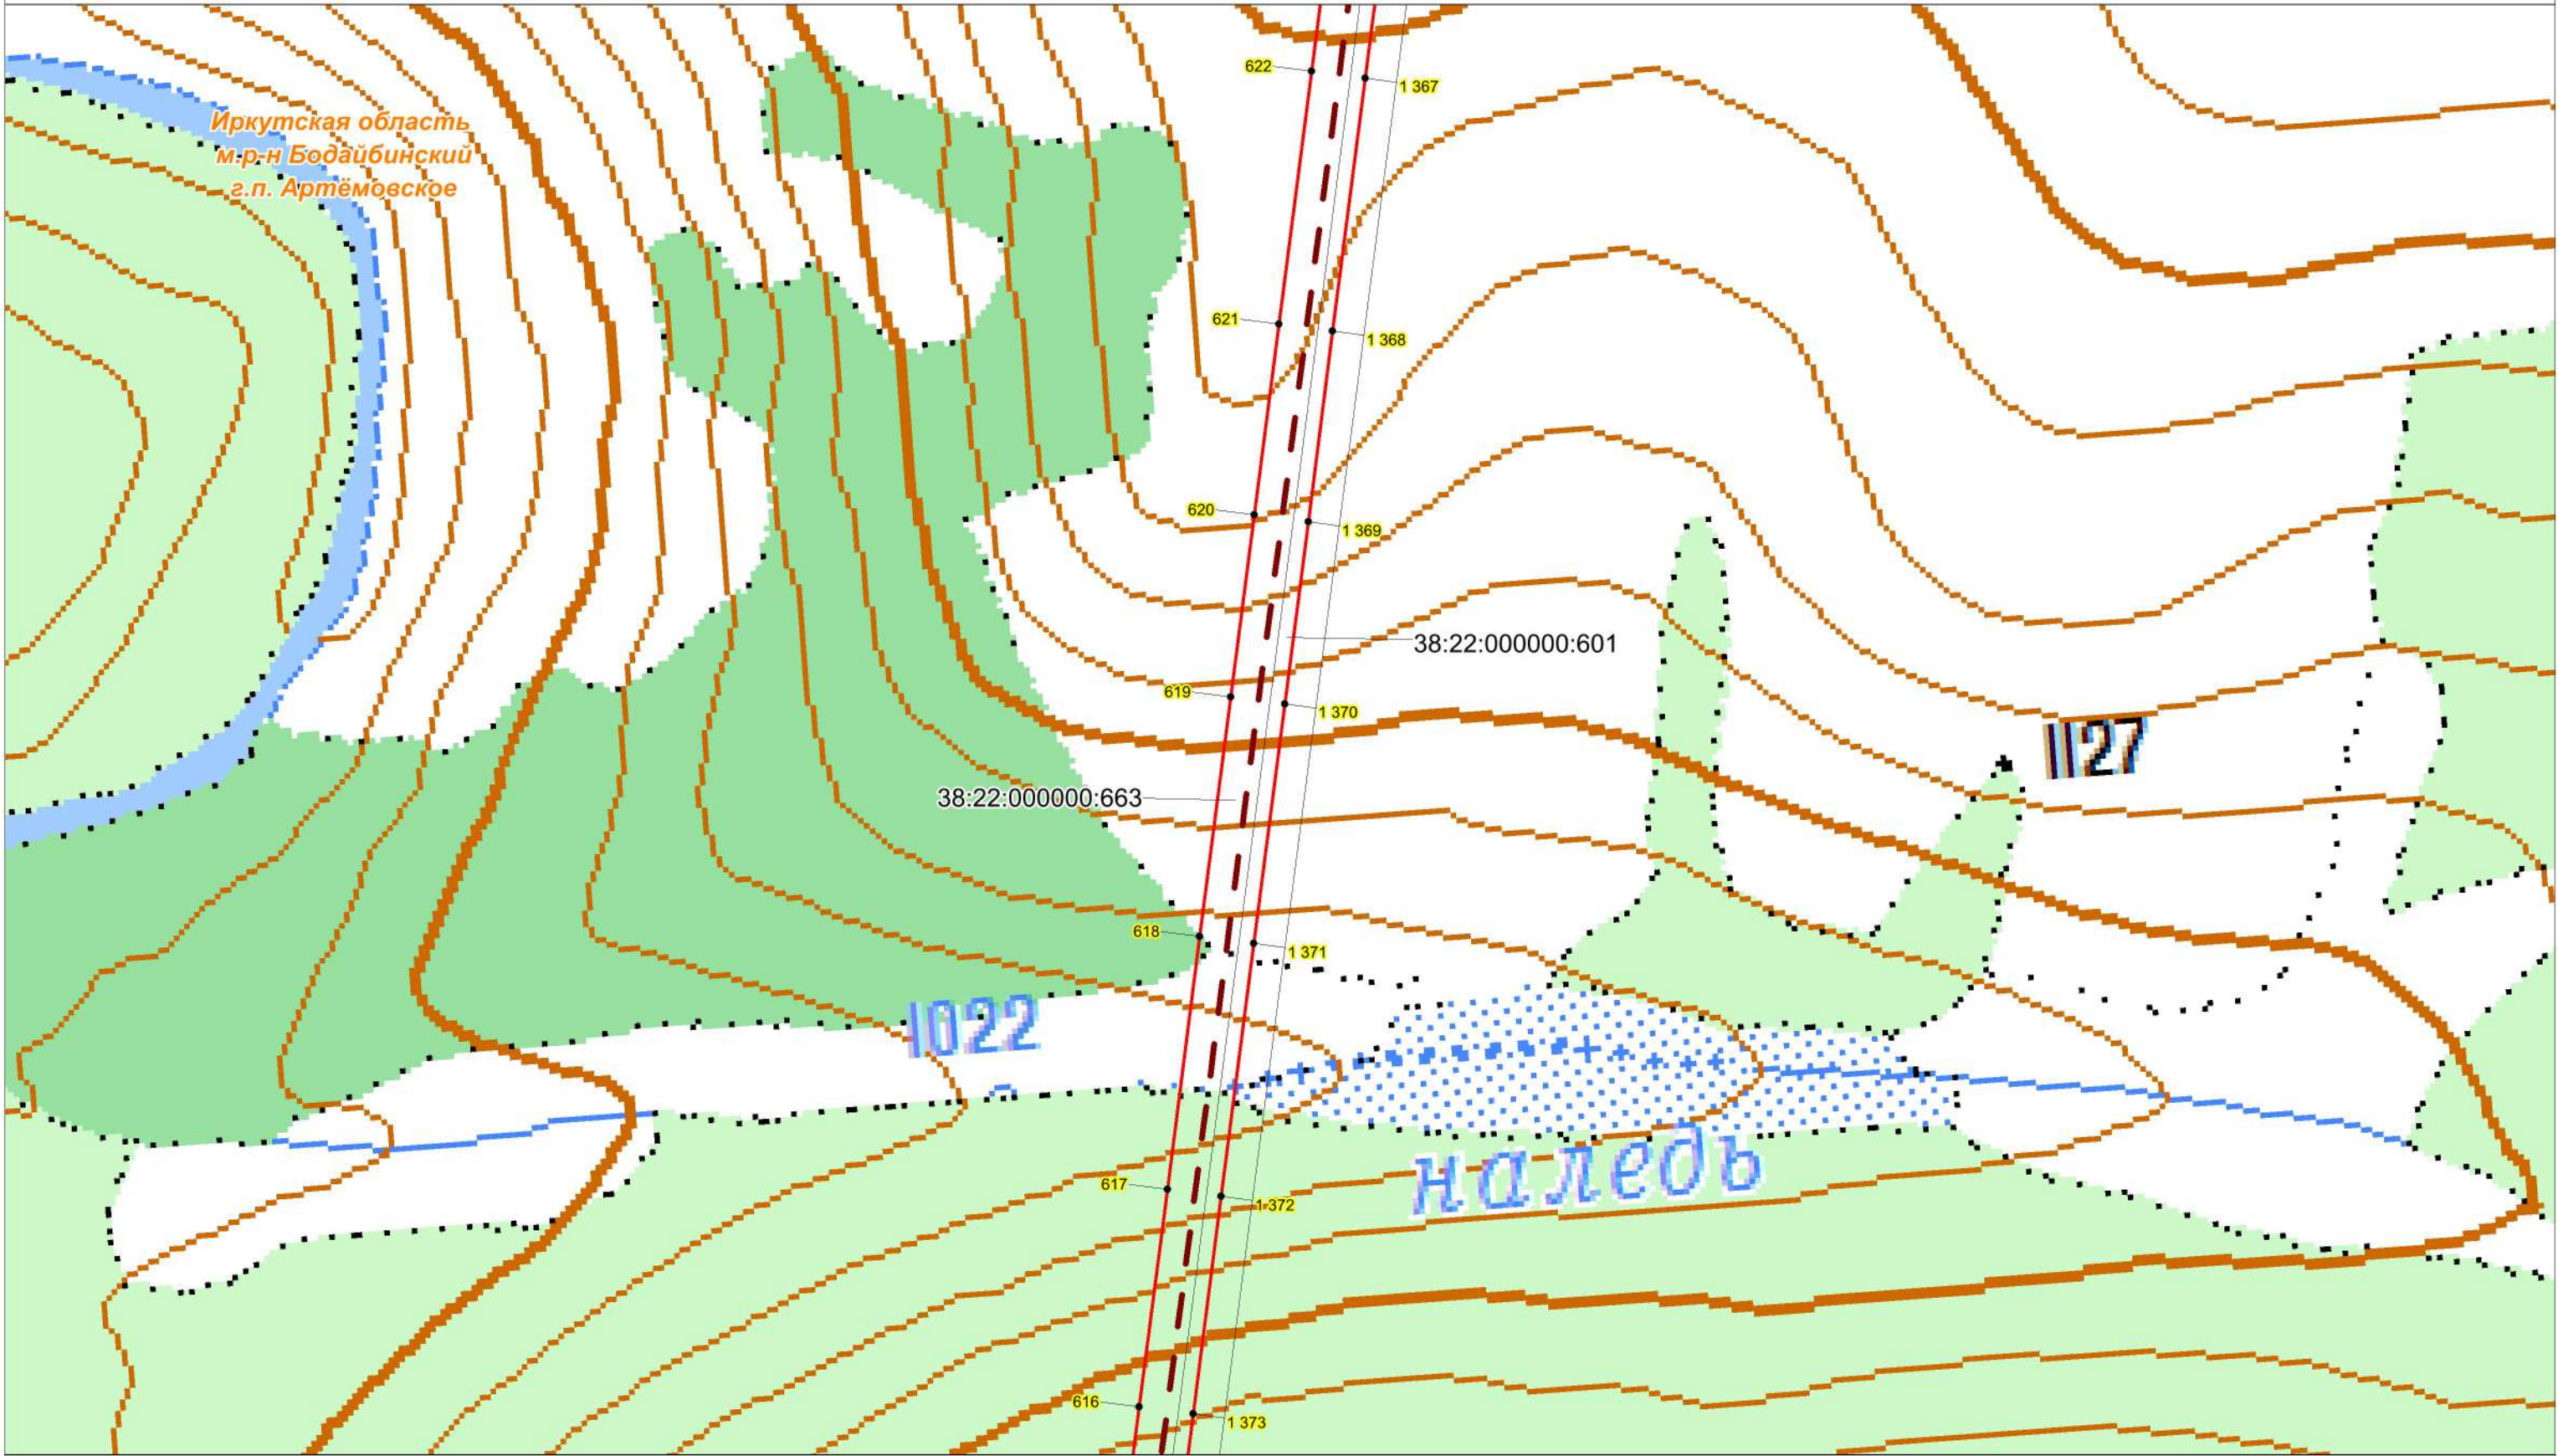


Условные обозначения:

- проектная граница публичного сервитута;
 - характерная точка границы проектного публичного сервитута;
 - кадастровый номер и границы земельных участков, в отношении которых испрашивается публичный сервитут;
 - номер, граница кадастрового квартала;
 - установленные границы административно-территориальных образований;
 - ось объекта: ВЛ 220 кВ Пеледуй-Сухой Лог №3
- Проектное местоположение инженерных сооружений:

Масштаб 1:10000


Схема расположения границ публичного сервитута

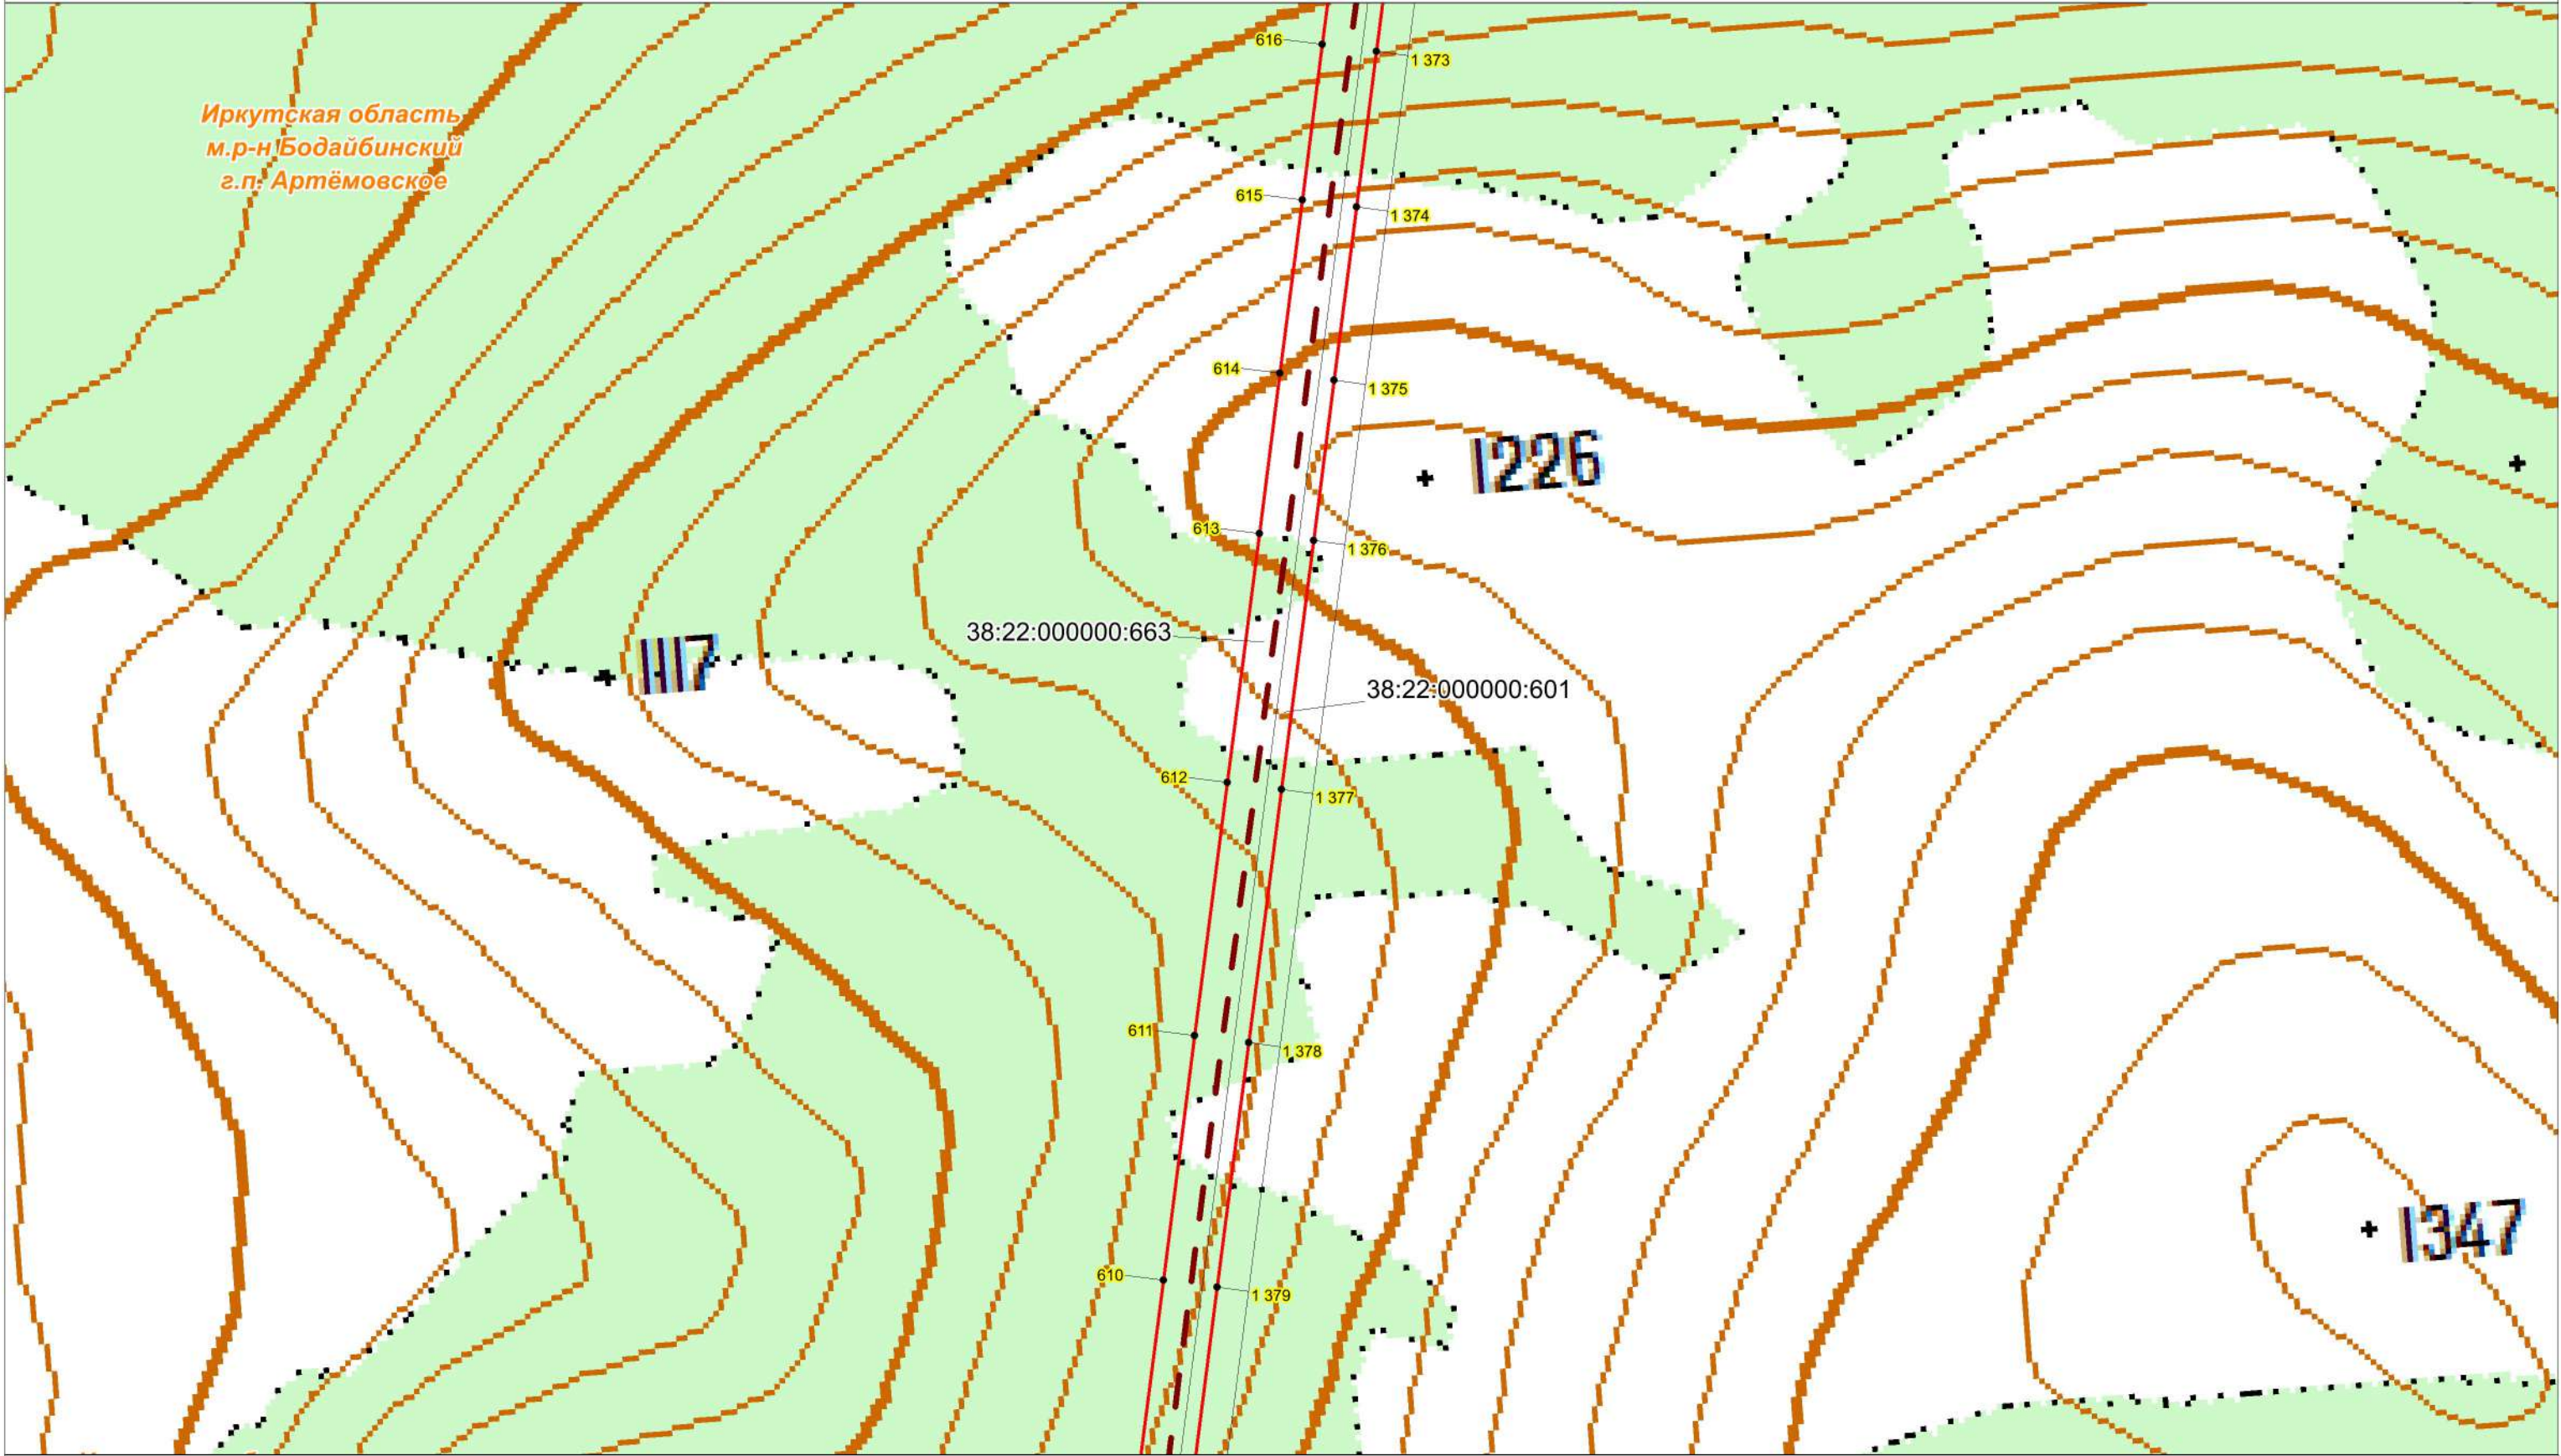

Условные обозначения:

- проектная граница публичного сервитута;
- характерная точка границы проектного публичного сервитута;
- кадастровый номер и границы земельных участков, в отношении которых испрашивается публичный сервитут;
- номер, граница кадастрового квартала;
- установленные границы административно-территориальных образований;
- Проектное местоположение инженерных сооружений:
- ось объекта: ВЛ 220 кВ Пеледуй-Сухой Лог №3


Схема расположения границ публичного сервитута

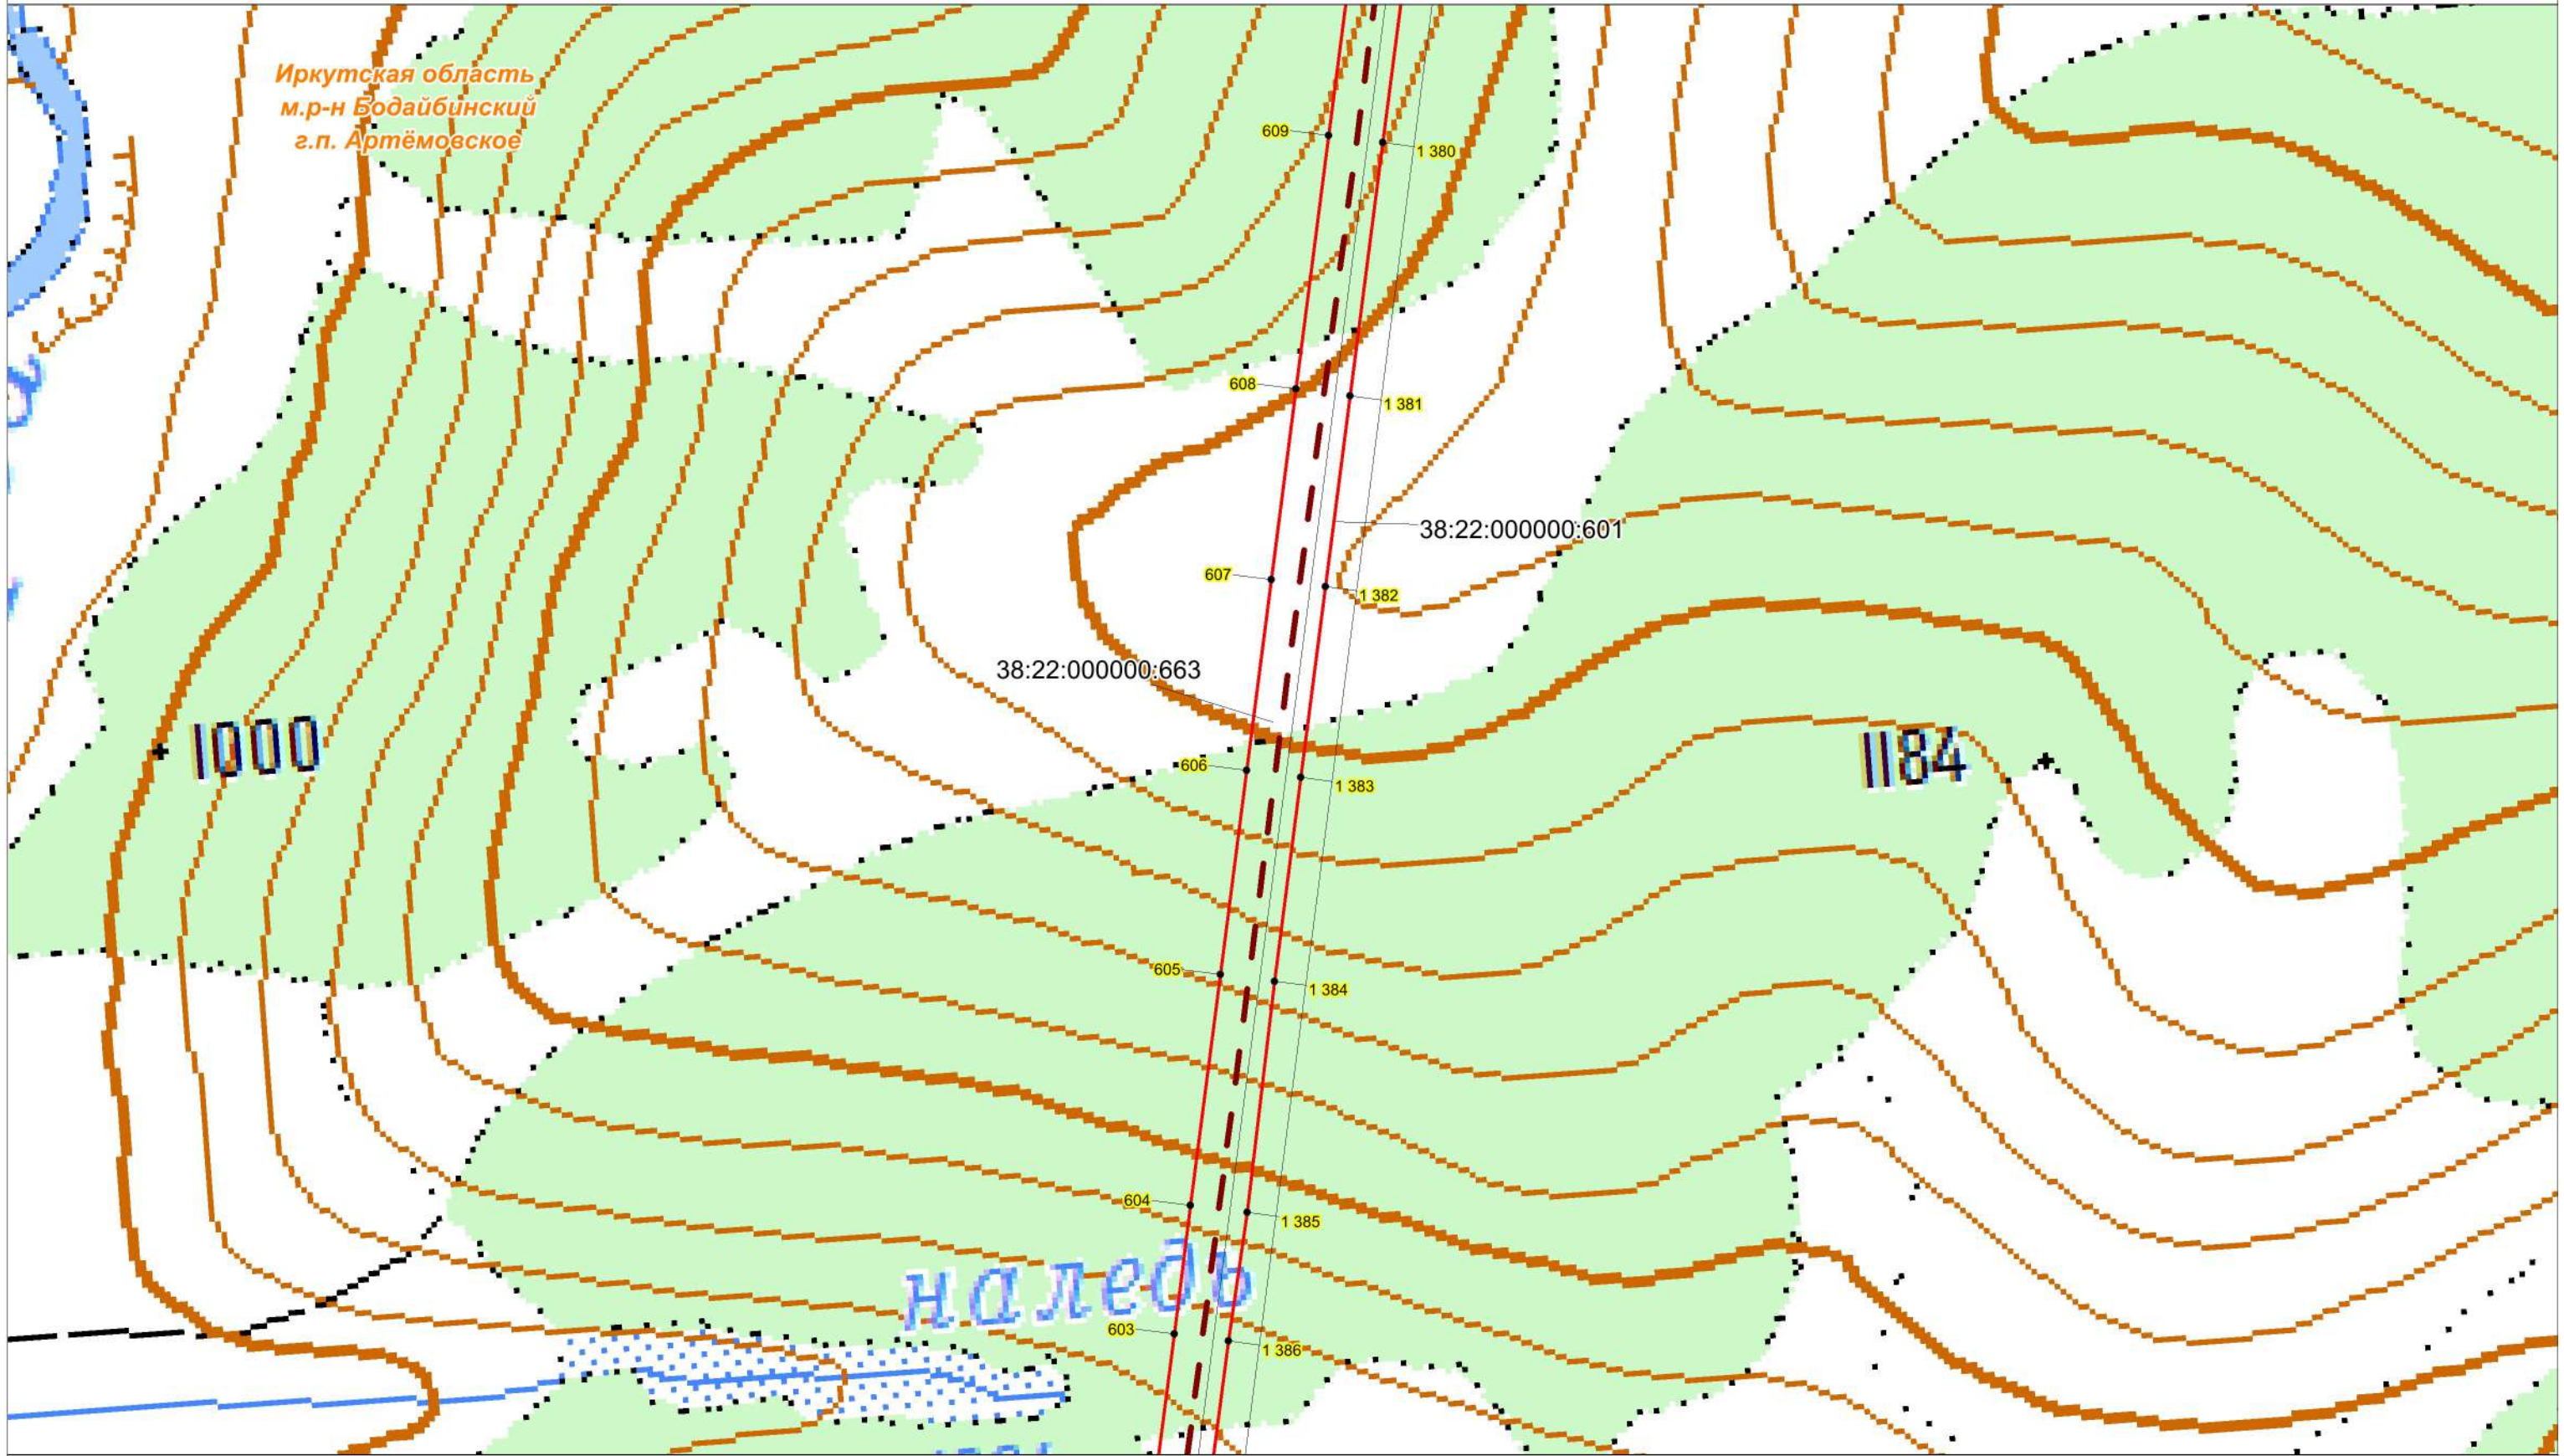

Условные обозначения:

- проектная граница публичного сервитута;
- характерная точка границы проектного публичного сервитута;
- кадастровый номер и границы земельных участков, в отношении которых испрашивается публичный сервитут;
- номер, граница кадастрового квартала;
- установленные границы административно-территориальных образований;
- Проектное местоположение инженерных сооружений:
- ось объекта: ВЛ 220 кВ Пеледуй-Сухой Лог №3

Схема расположения границ публичного сервитута

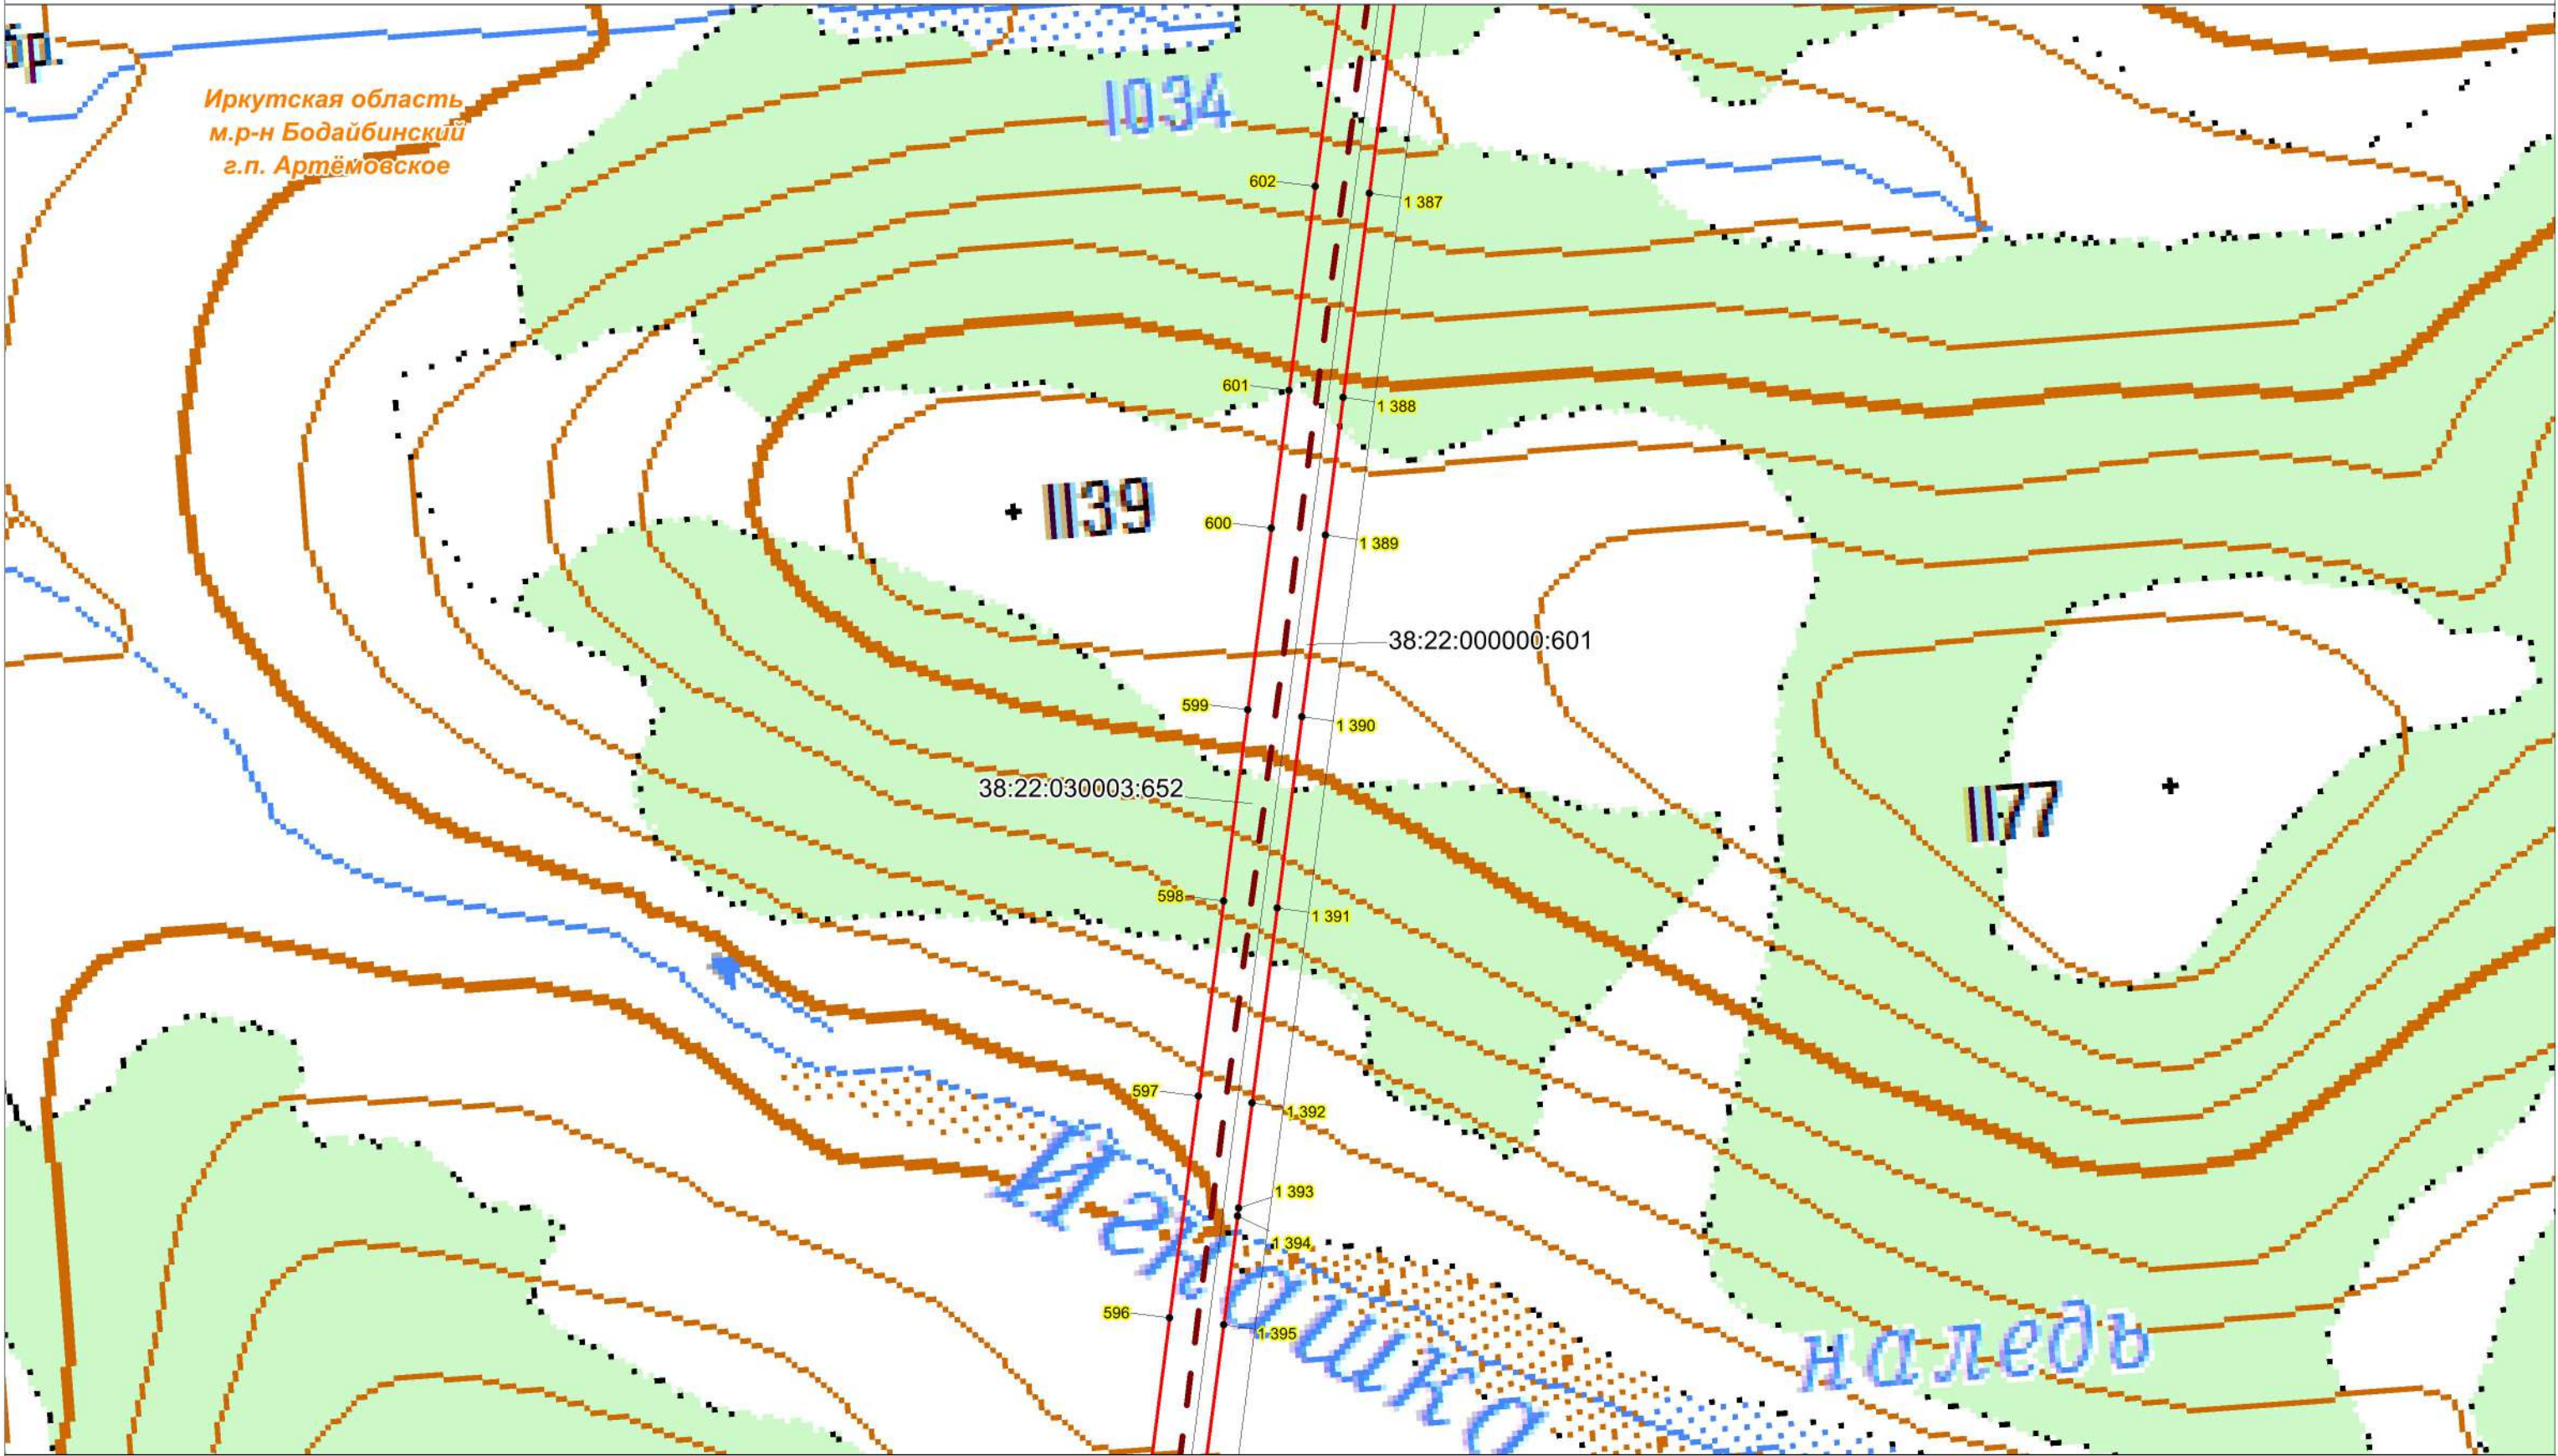


Условные обозначения:

- проектная граница публичного сервитута;
- характерная точка границы проектного публичного сервитута;
- кадастровый номер и границы земельных участков, в отношении которых испрашивается публичный сервитут;
- номер, граница кадастрового квартала;
- установленные границы административно-территориальных образований;
- Проектное местоположение инженерных сооружений:
- ось объекта: ВЛ 220 кВ Пеледуй-Сухой Лог №3

Масштаб 1:10000

Схема расположения границ публичного сервитута

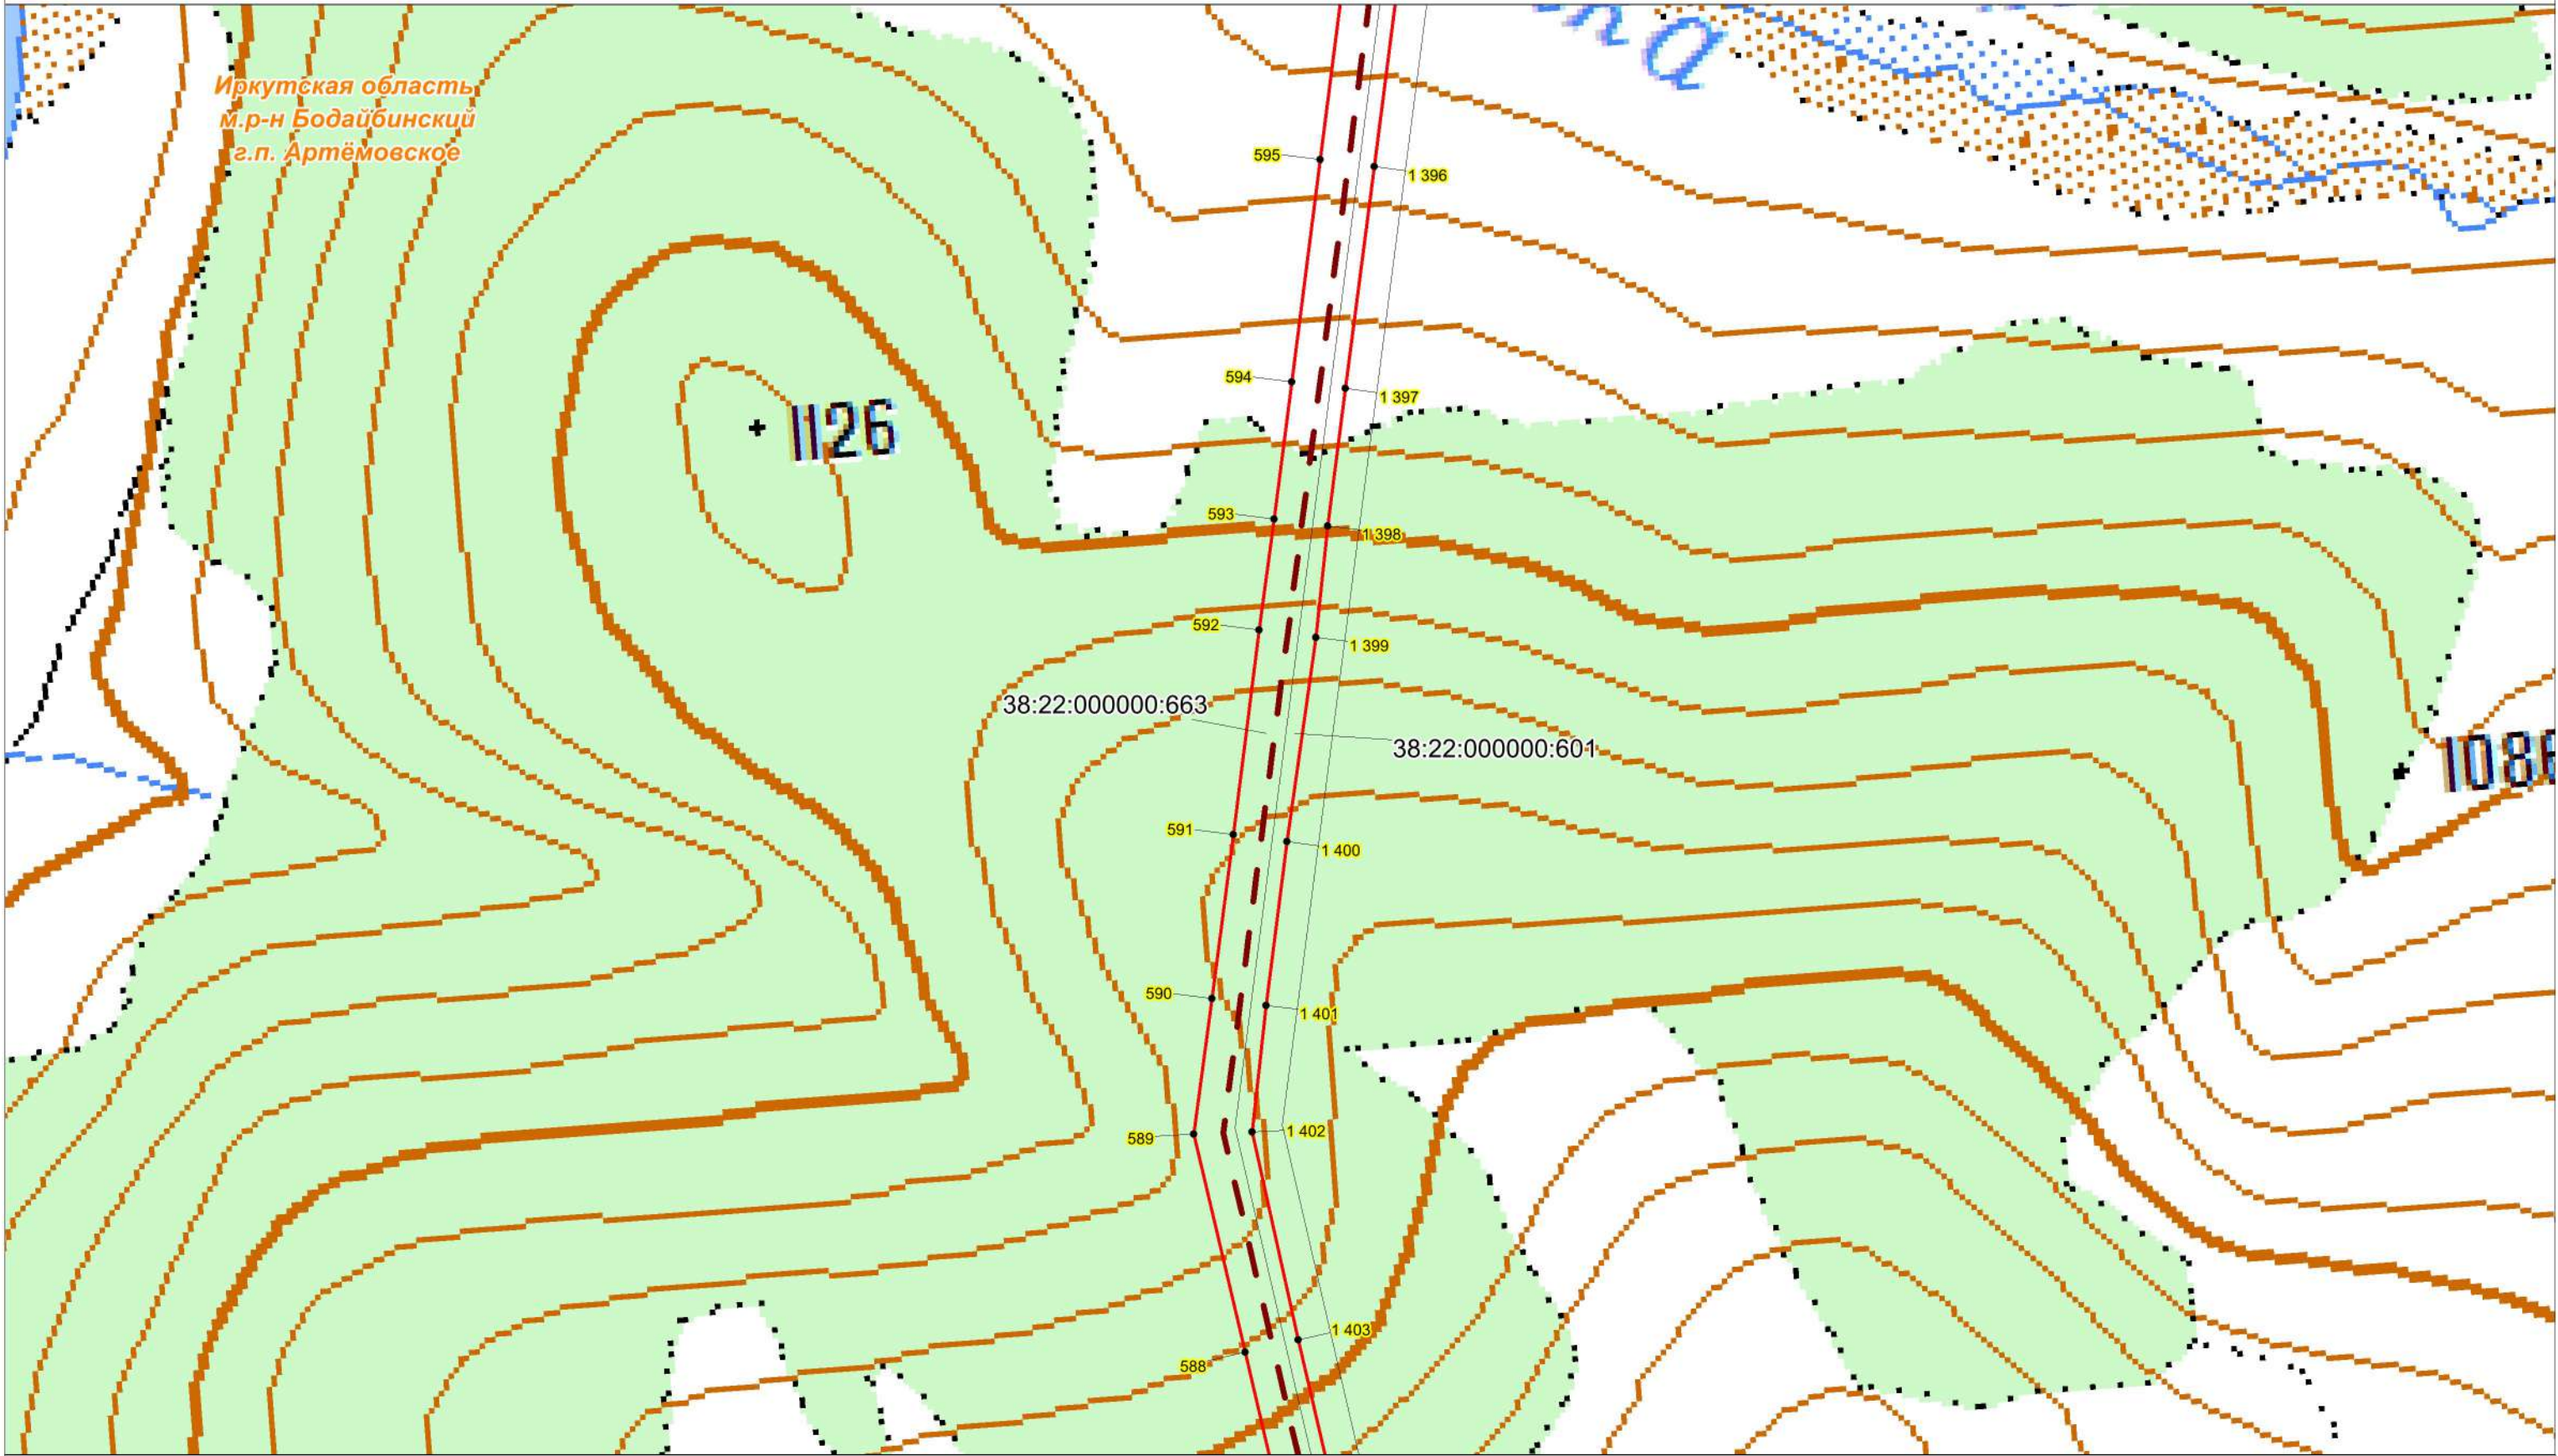


Условные обозначения:

- проектная граница публичного сервитута;
- характеристическая точка границы проектного публичного сервитута;
- кадастровый номер и границы земельных участков, в отношении которых испрашивается публичный сервитут;
- номер, граница кадастрового квартала;
- установленные границы административно-территориальных образований;
- Проектное местоположение инженерных сооружений:
- ось объекта: ВЛ 220 кВ Пеледуй-Сухой Лог №3

Масштаб 1:10000

Схема расположения границ публичного сервитута

Иркутская область
м.р-н Бодайбинский
г.п. Артёмовское

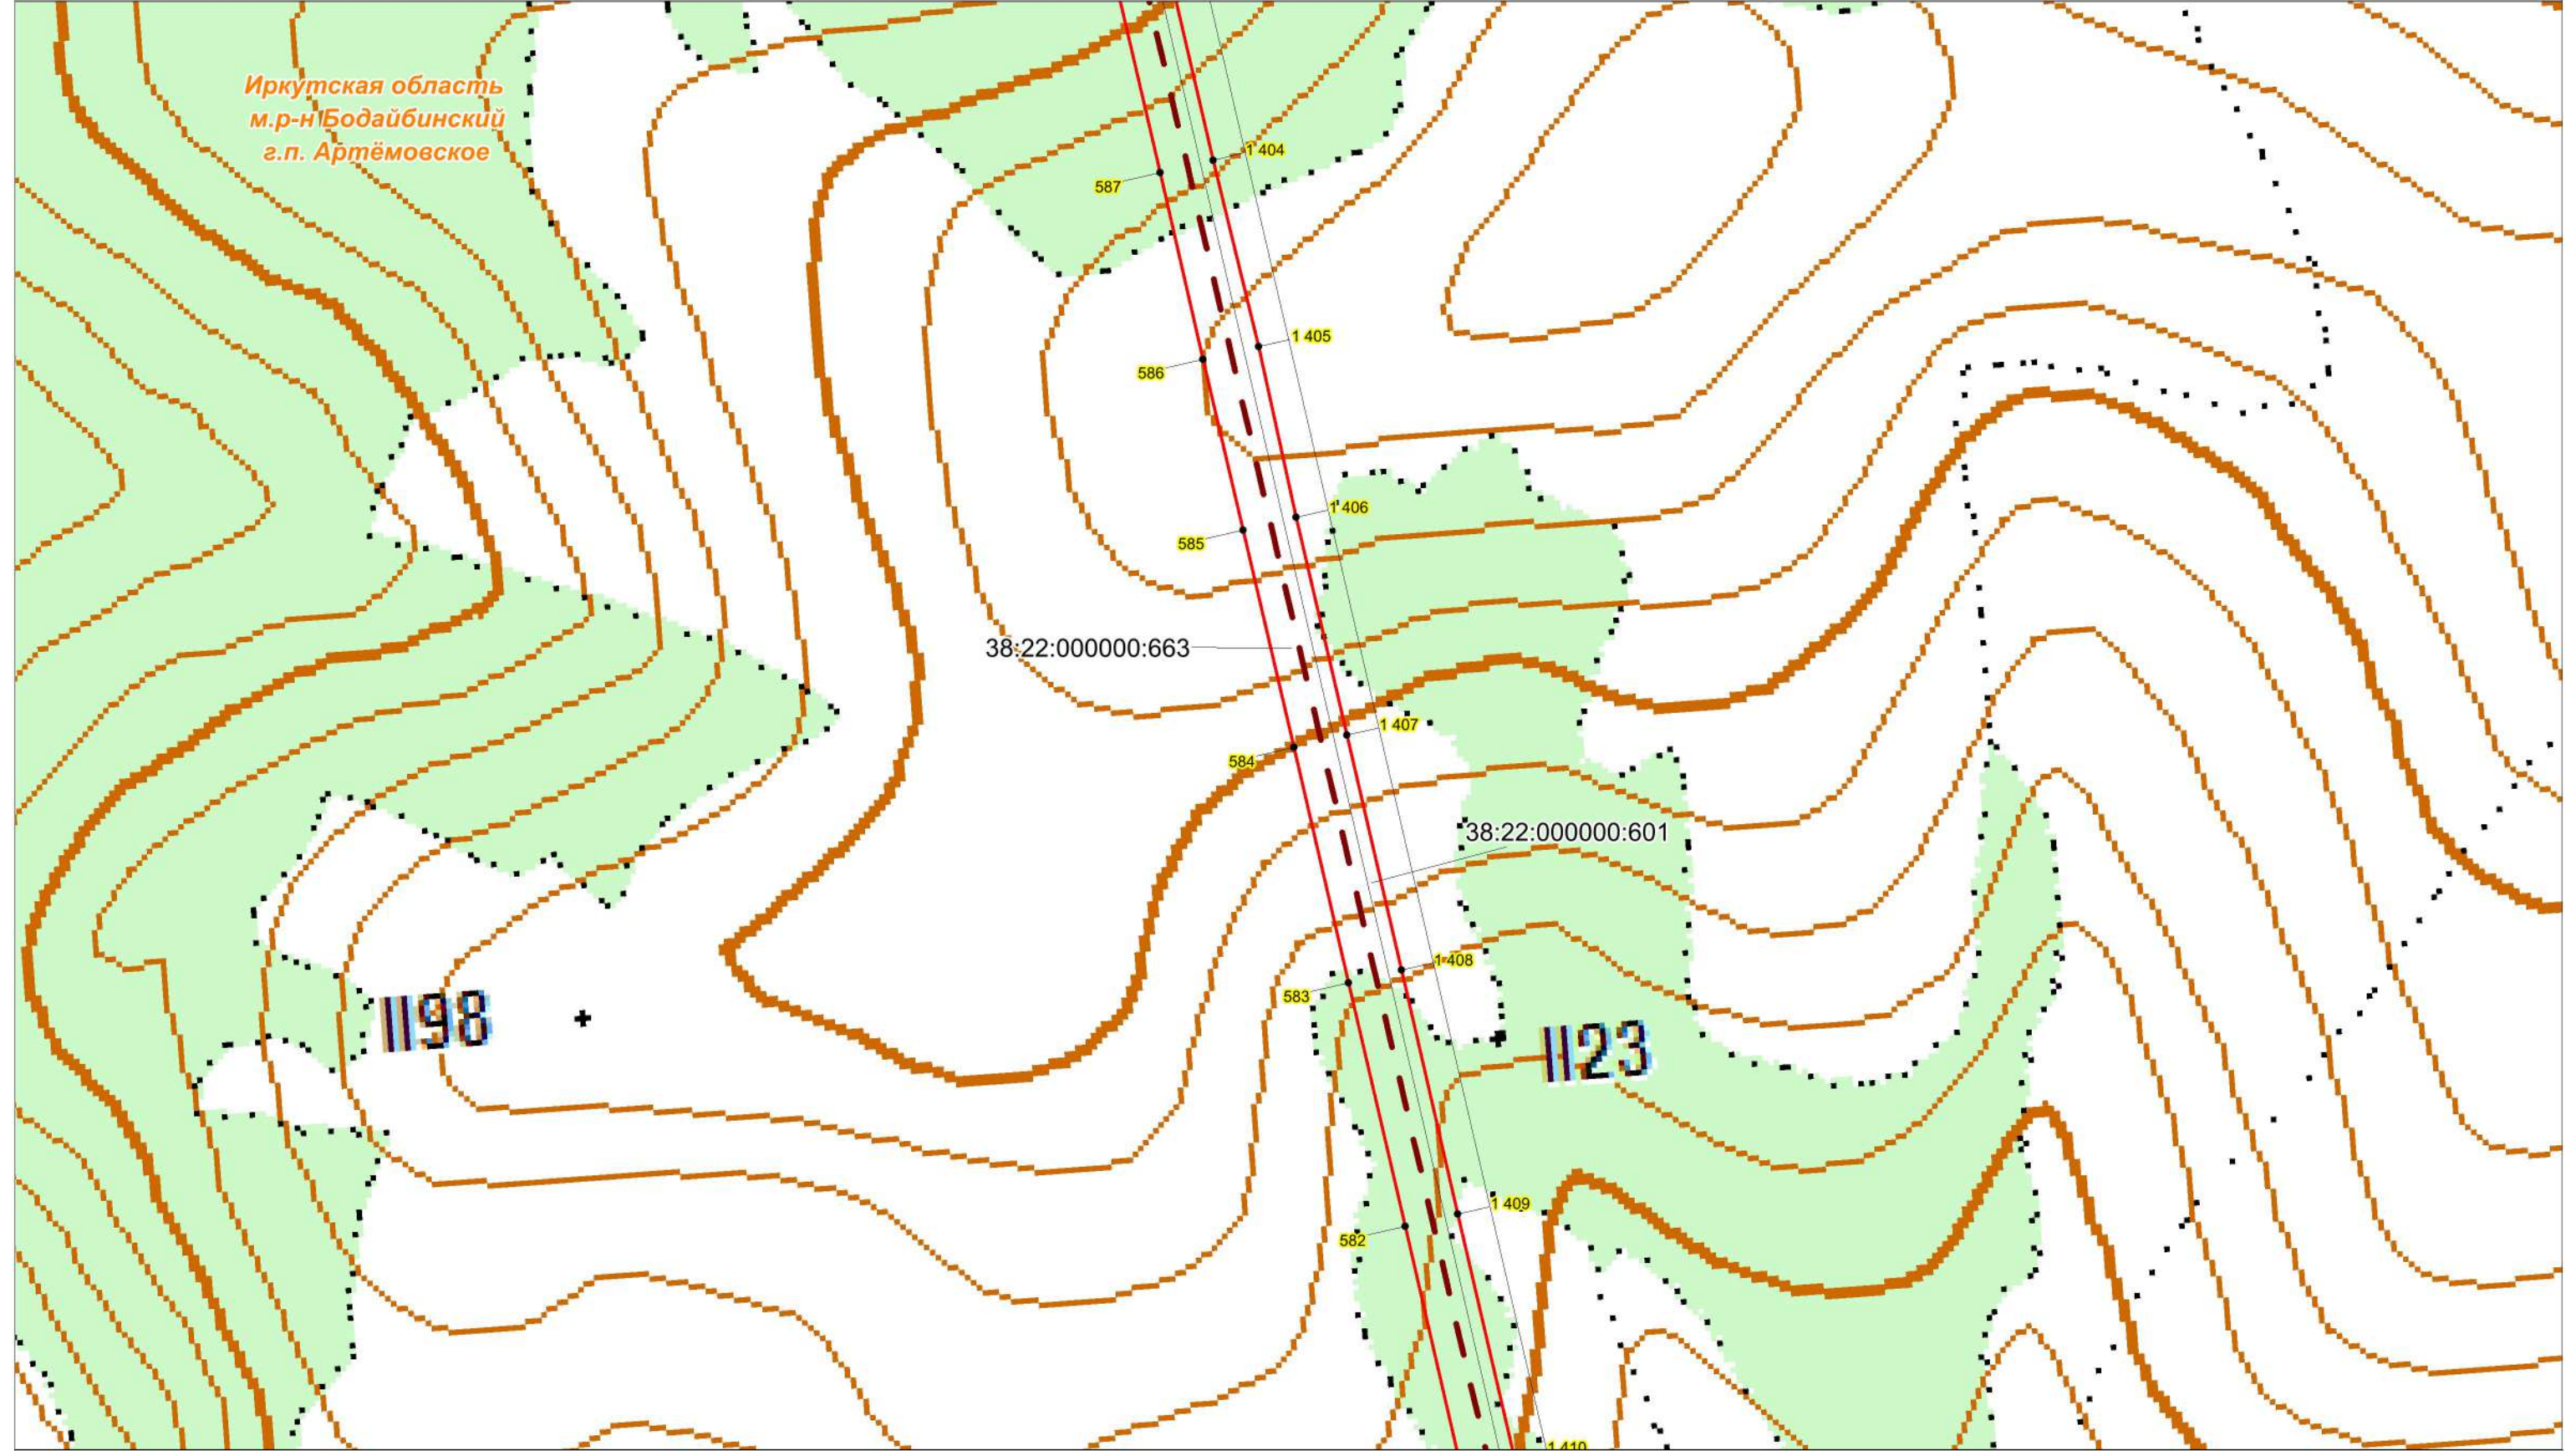


Условные обозначения:

Масштаб 1:10000

- проектная граница публичного сервитута;
- характеристическая точка границы проектного публичного сервитута;
- кадастровый номер и границы земельных участков, в отношении которых испрашивается публичный сервитут;
- номер, граница кадастрового квартала;
- установленные границы административно-территориальных образований;
- Проектное местоположение инженерных сооружений:
- ось объекта: ВЛ 220 кВ Пеледуй-Сухой Лог №3

Схема расположения границ публичного сервитута

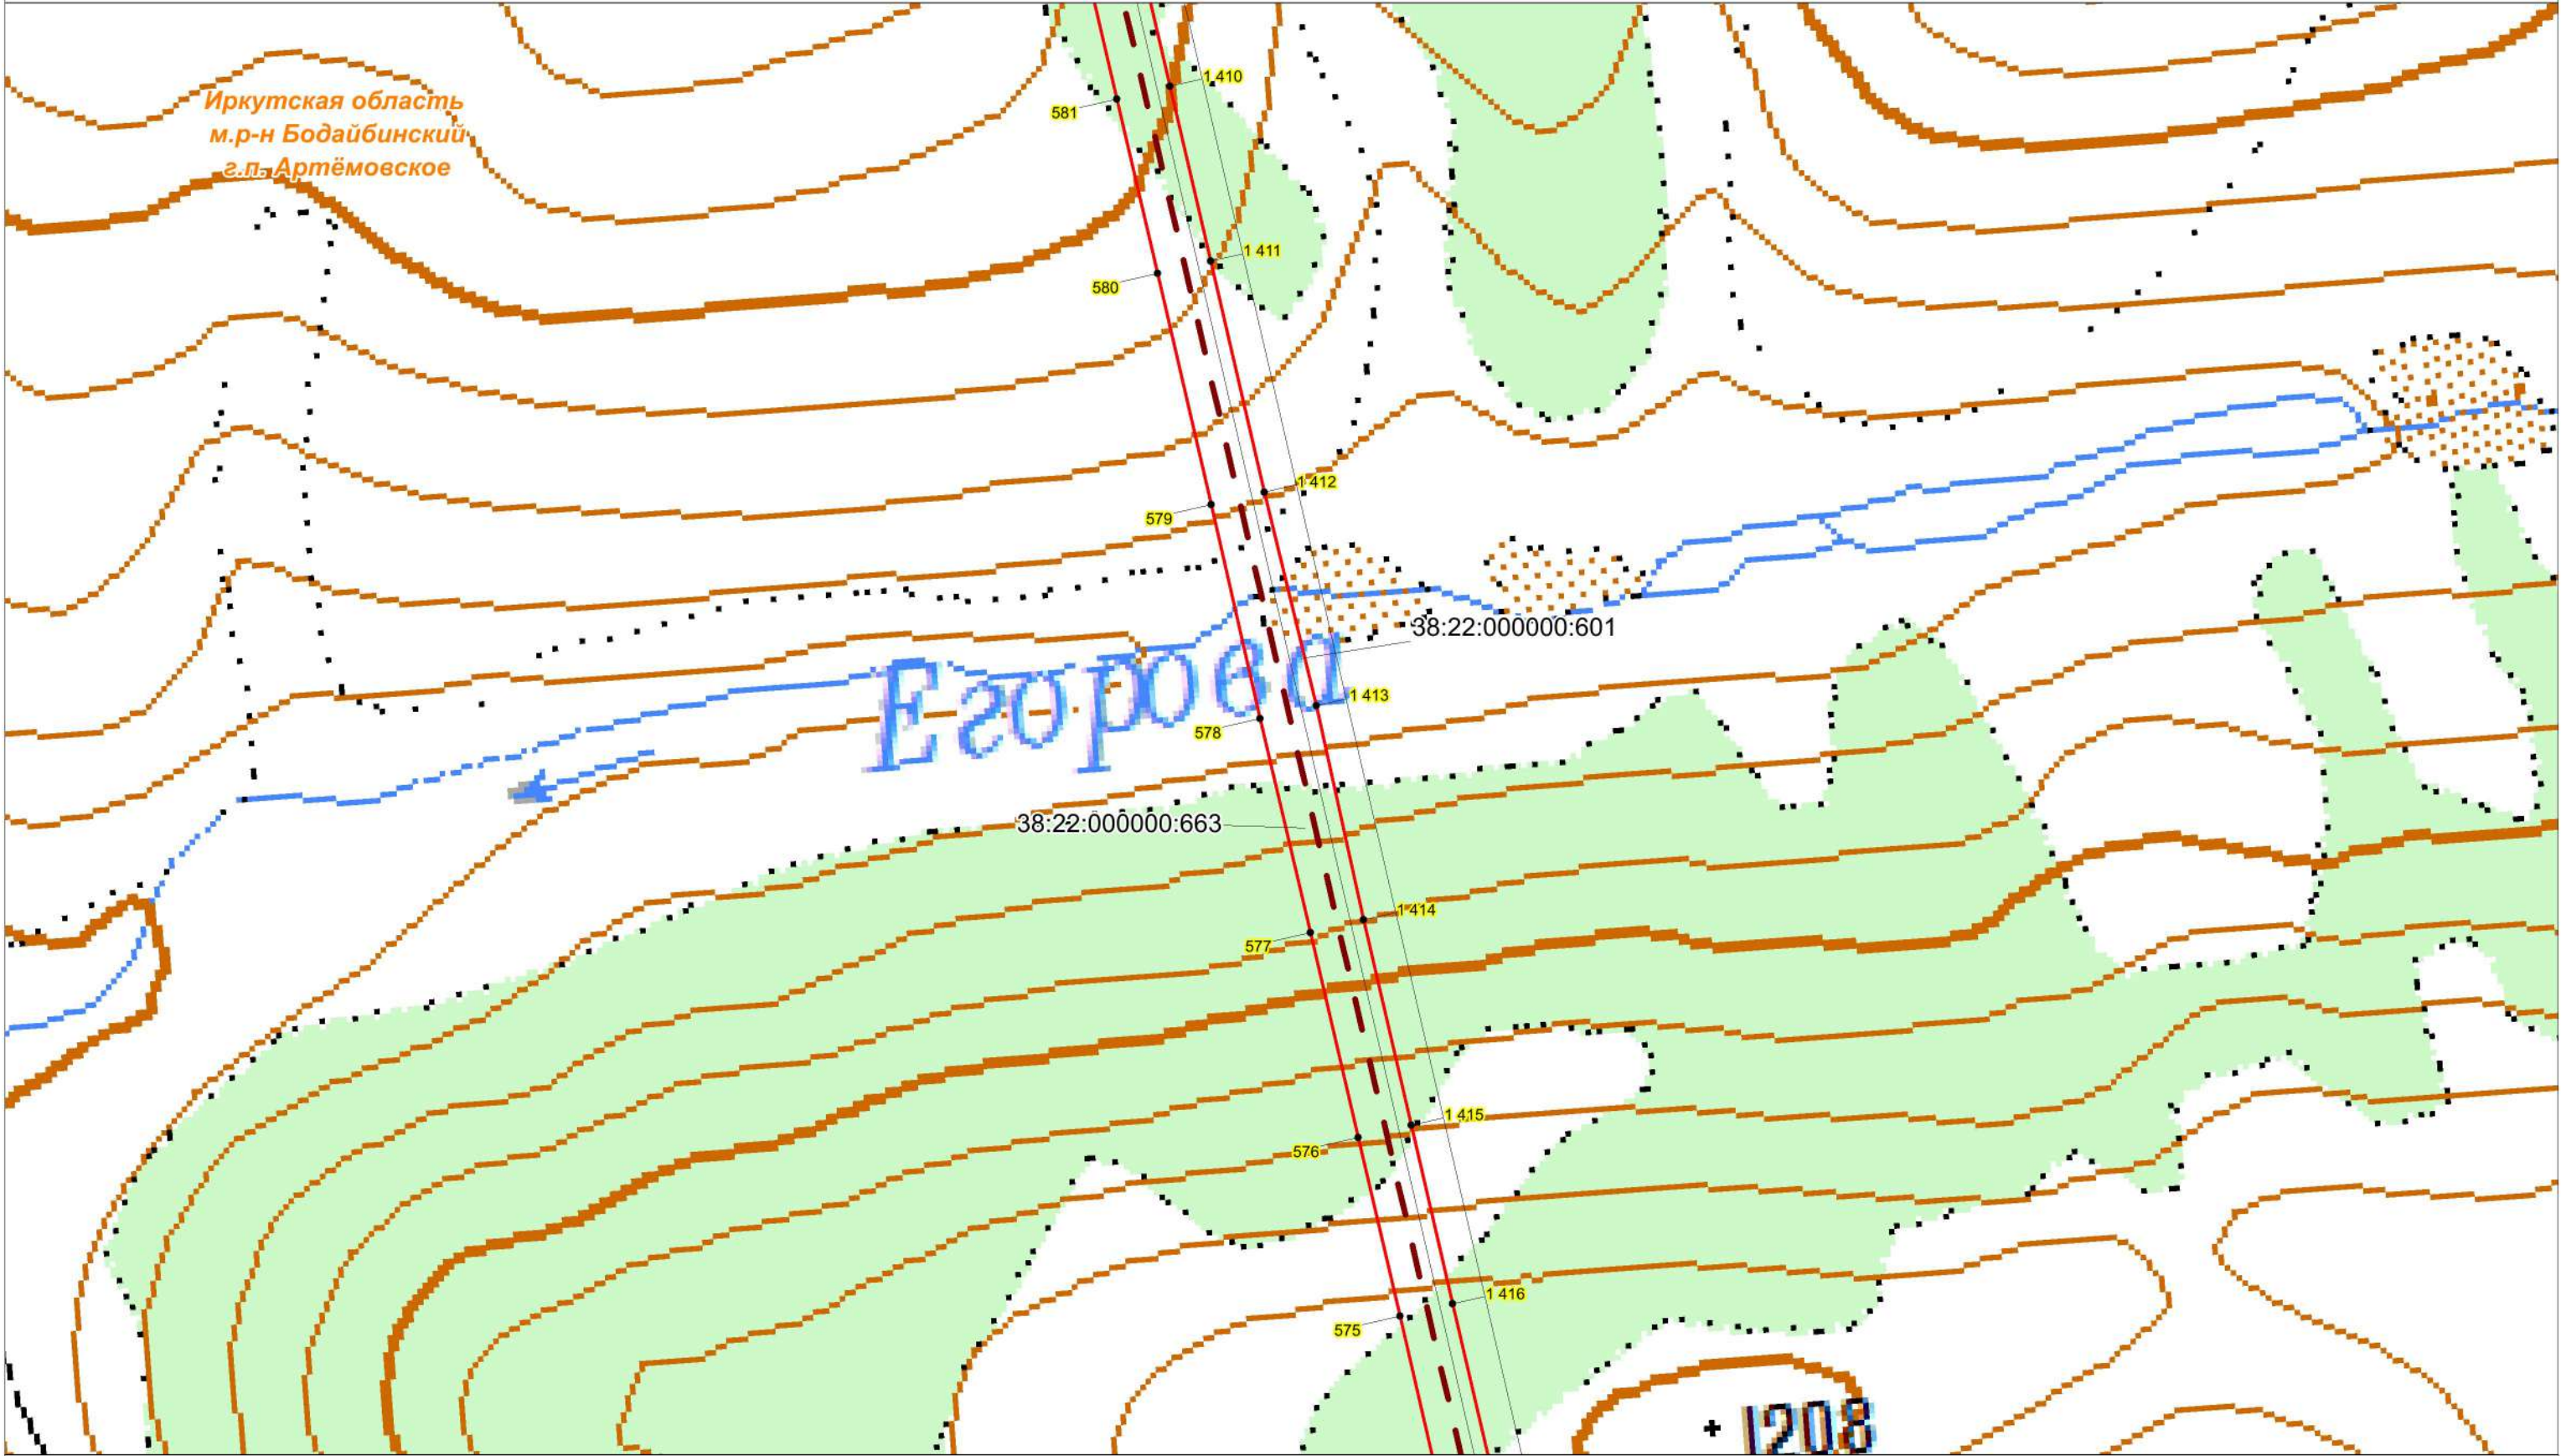


Условные обозначения:

- проектная граница публичного сервитута;
- характерная точка границы проектного публичного сервитута;
- кадастровый номер и границы земельных участков, в отношении которых испрашивается публичный сервитут;
- номер, граница кадастрового квартала;
- установленные границы административно-территориальных образований;
- Проектное местоположение инженерных сооружений:
- ось объекта: ВЛ 220 кВ Пеледуй-Сухой Лог №3

Масштаб 1:10000

Схема расположения границ публичного сервитута

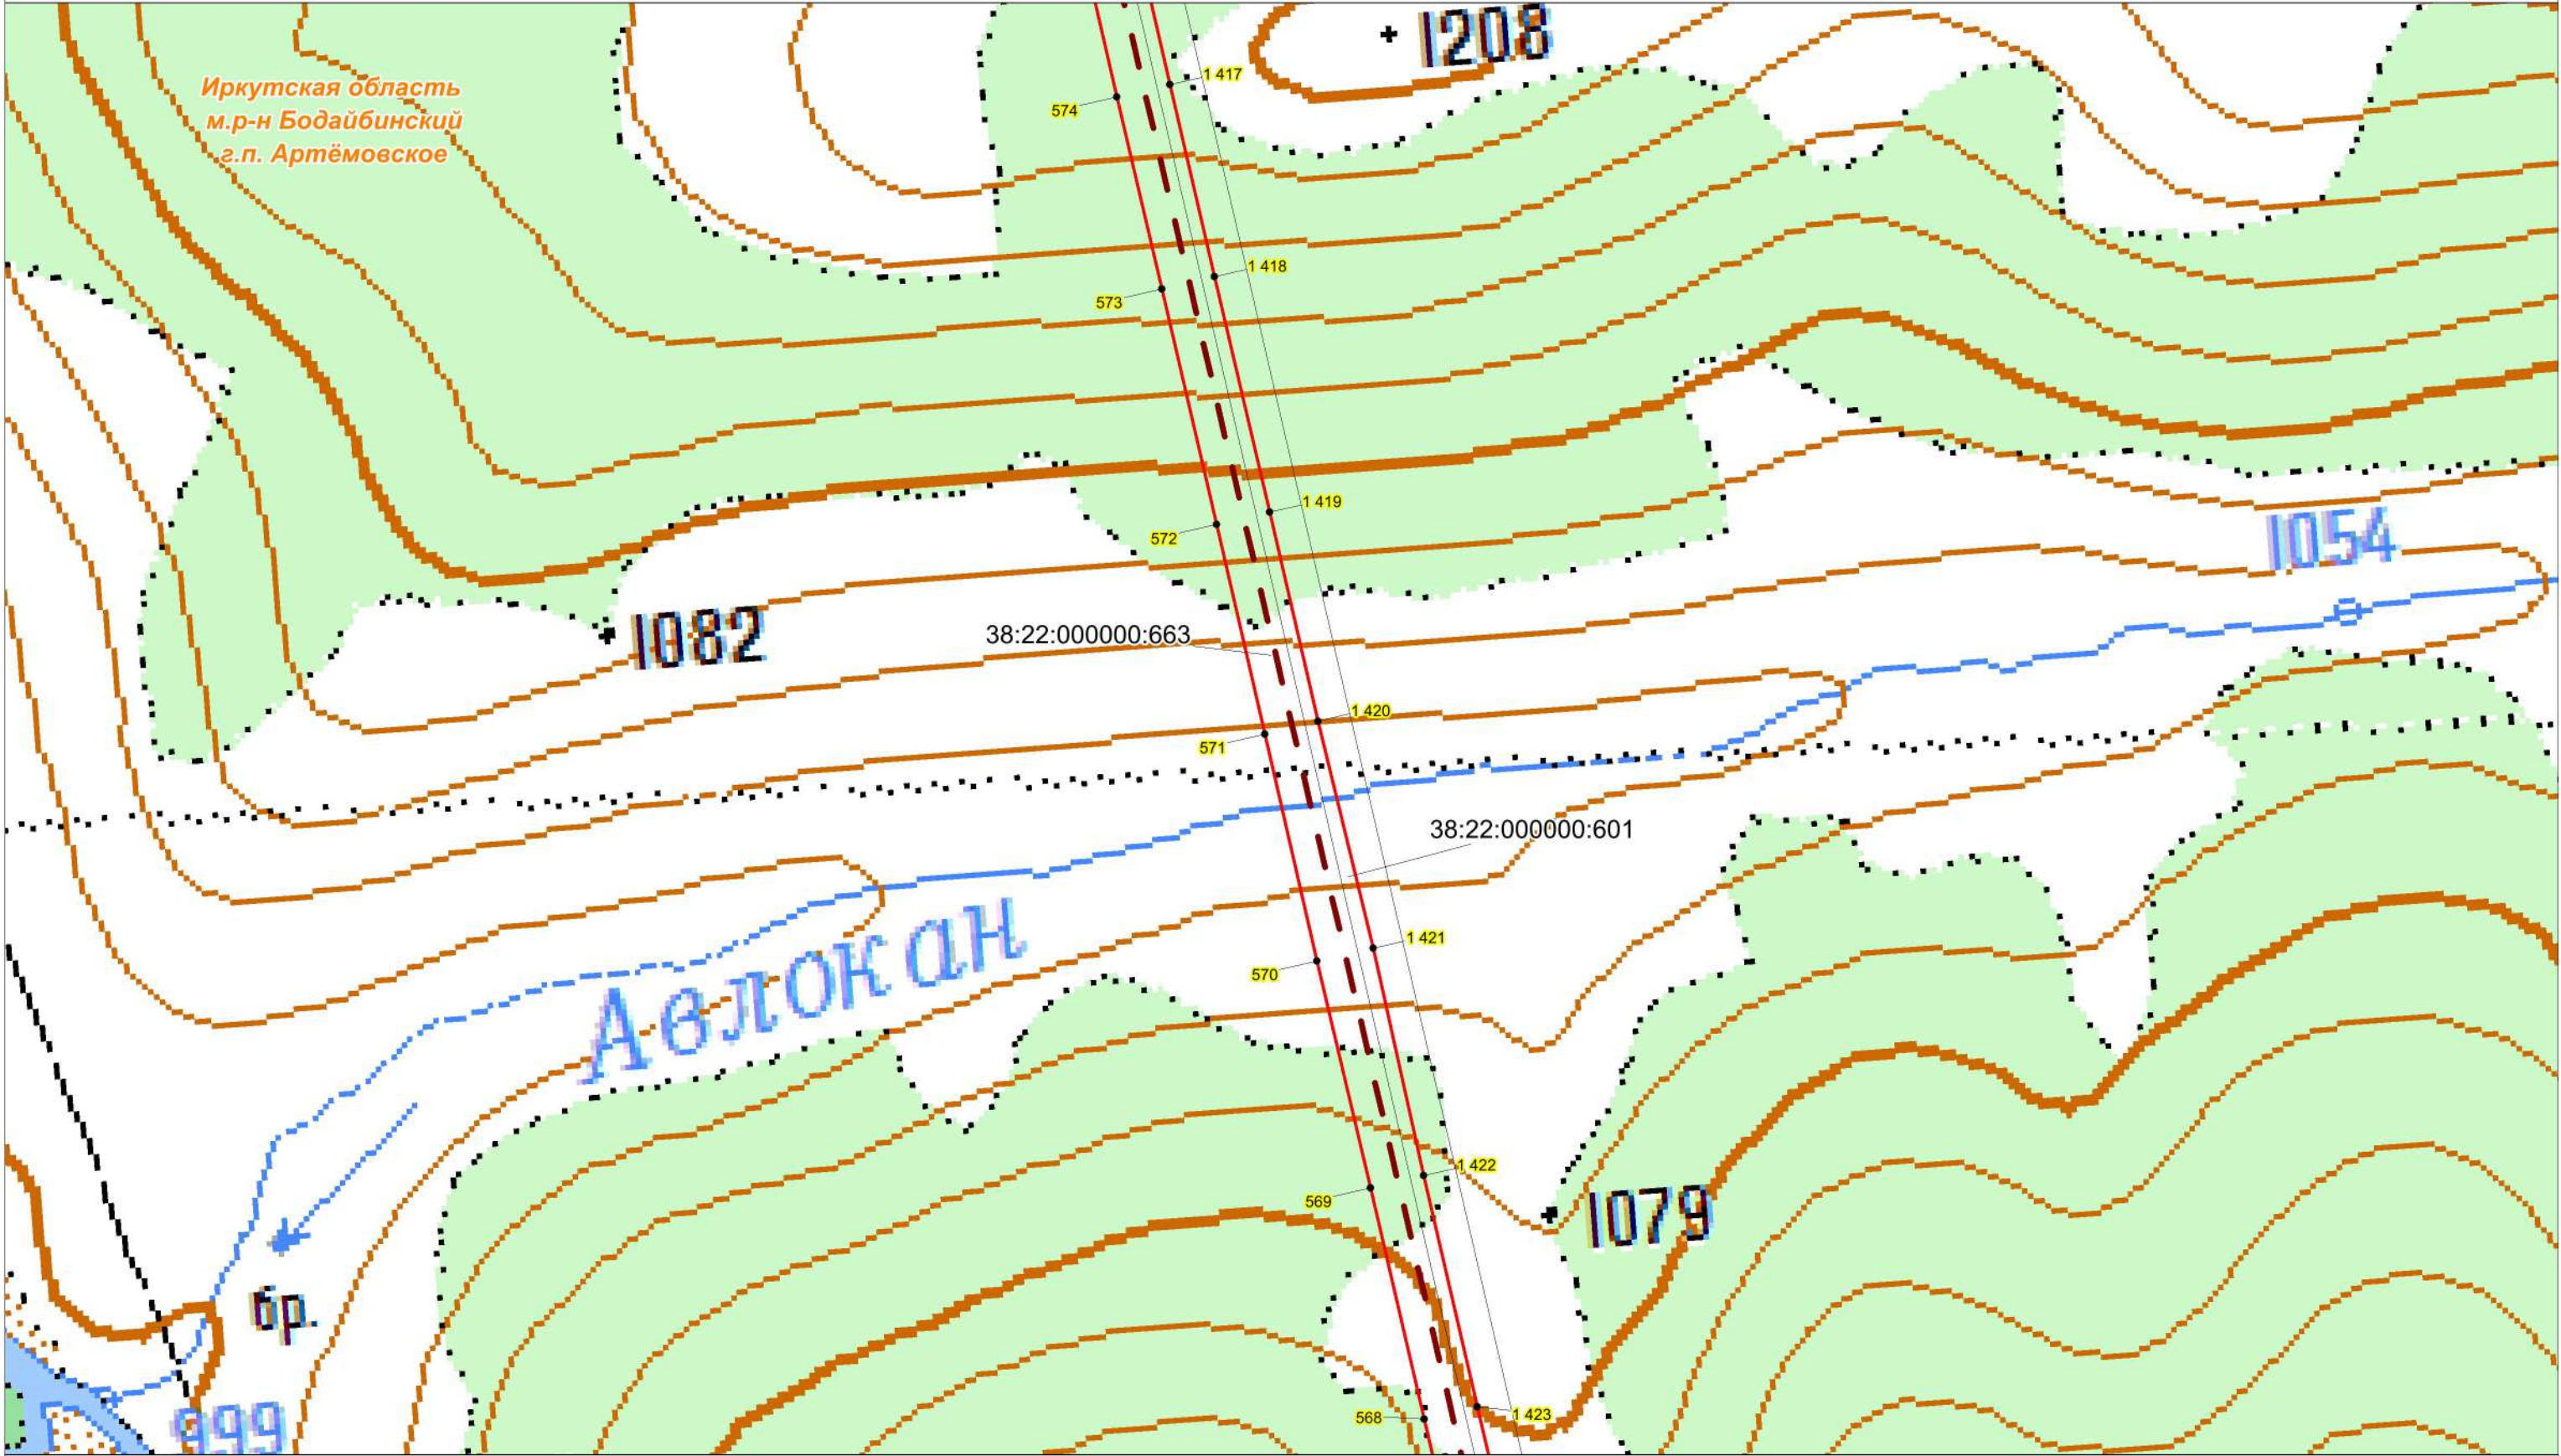


Условные обозначения:

- проектная граница публичного сервитута;
- характерная точка границы проектного публичного сервитута;
- кадастровый номер и границы земельных участков, в отношении которых испрашивается публичный сервитут;
- номер, граница кадастрового квартала;
- установленные границы административно-территориальных образований;
- Проектное местоположение инженерных сооружений:
- ось объекта: ВЛ 220 кВ Пеледуй-Сухой Лог №3

Масштаб 1:10000

Схема расположения границ публичного сервитута

Иркутская область
м.р-н Бодайбинский
г.п. Артёмовское

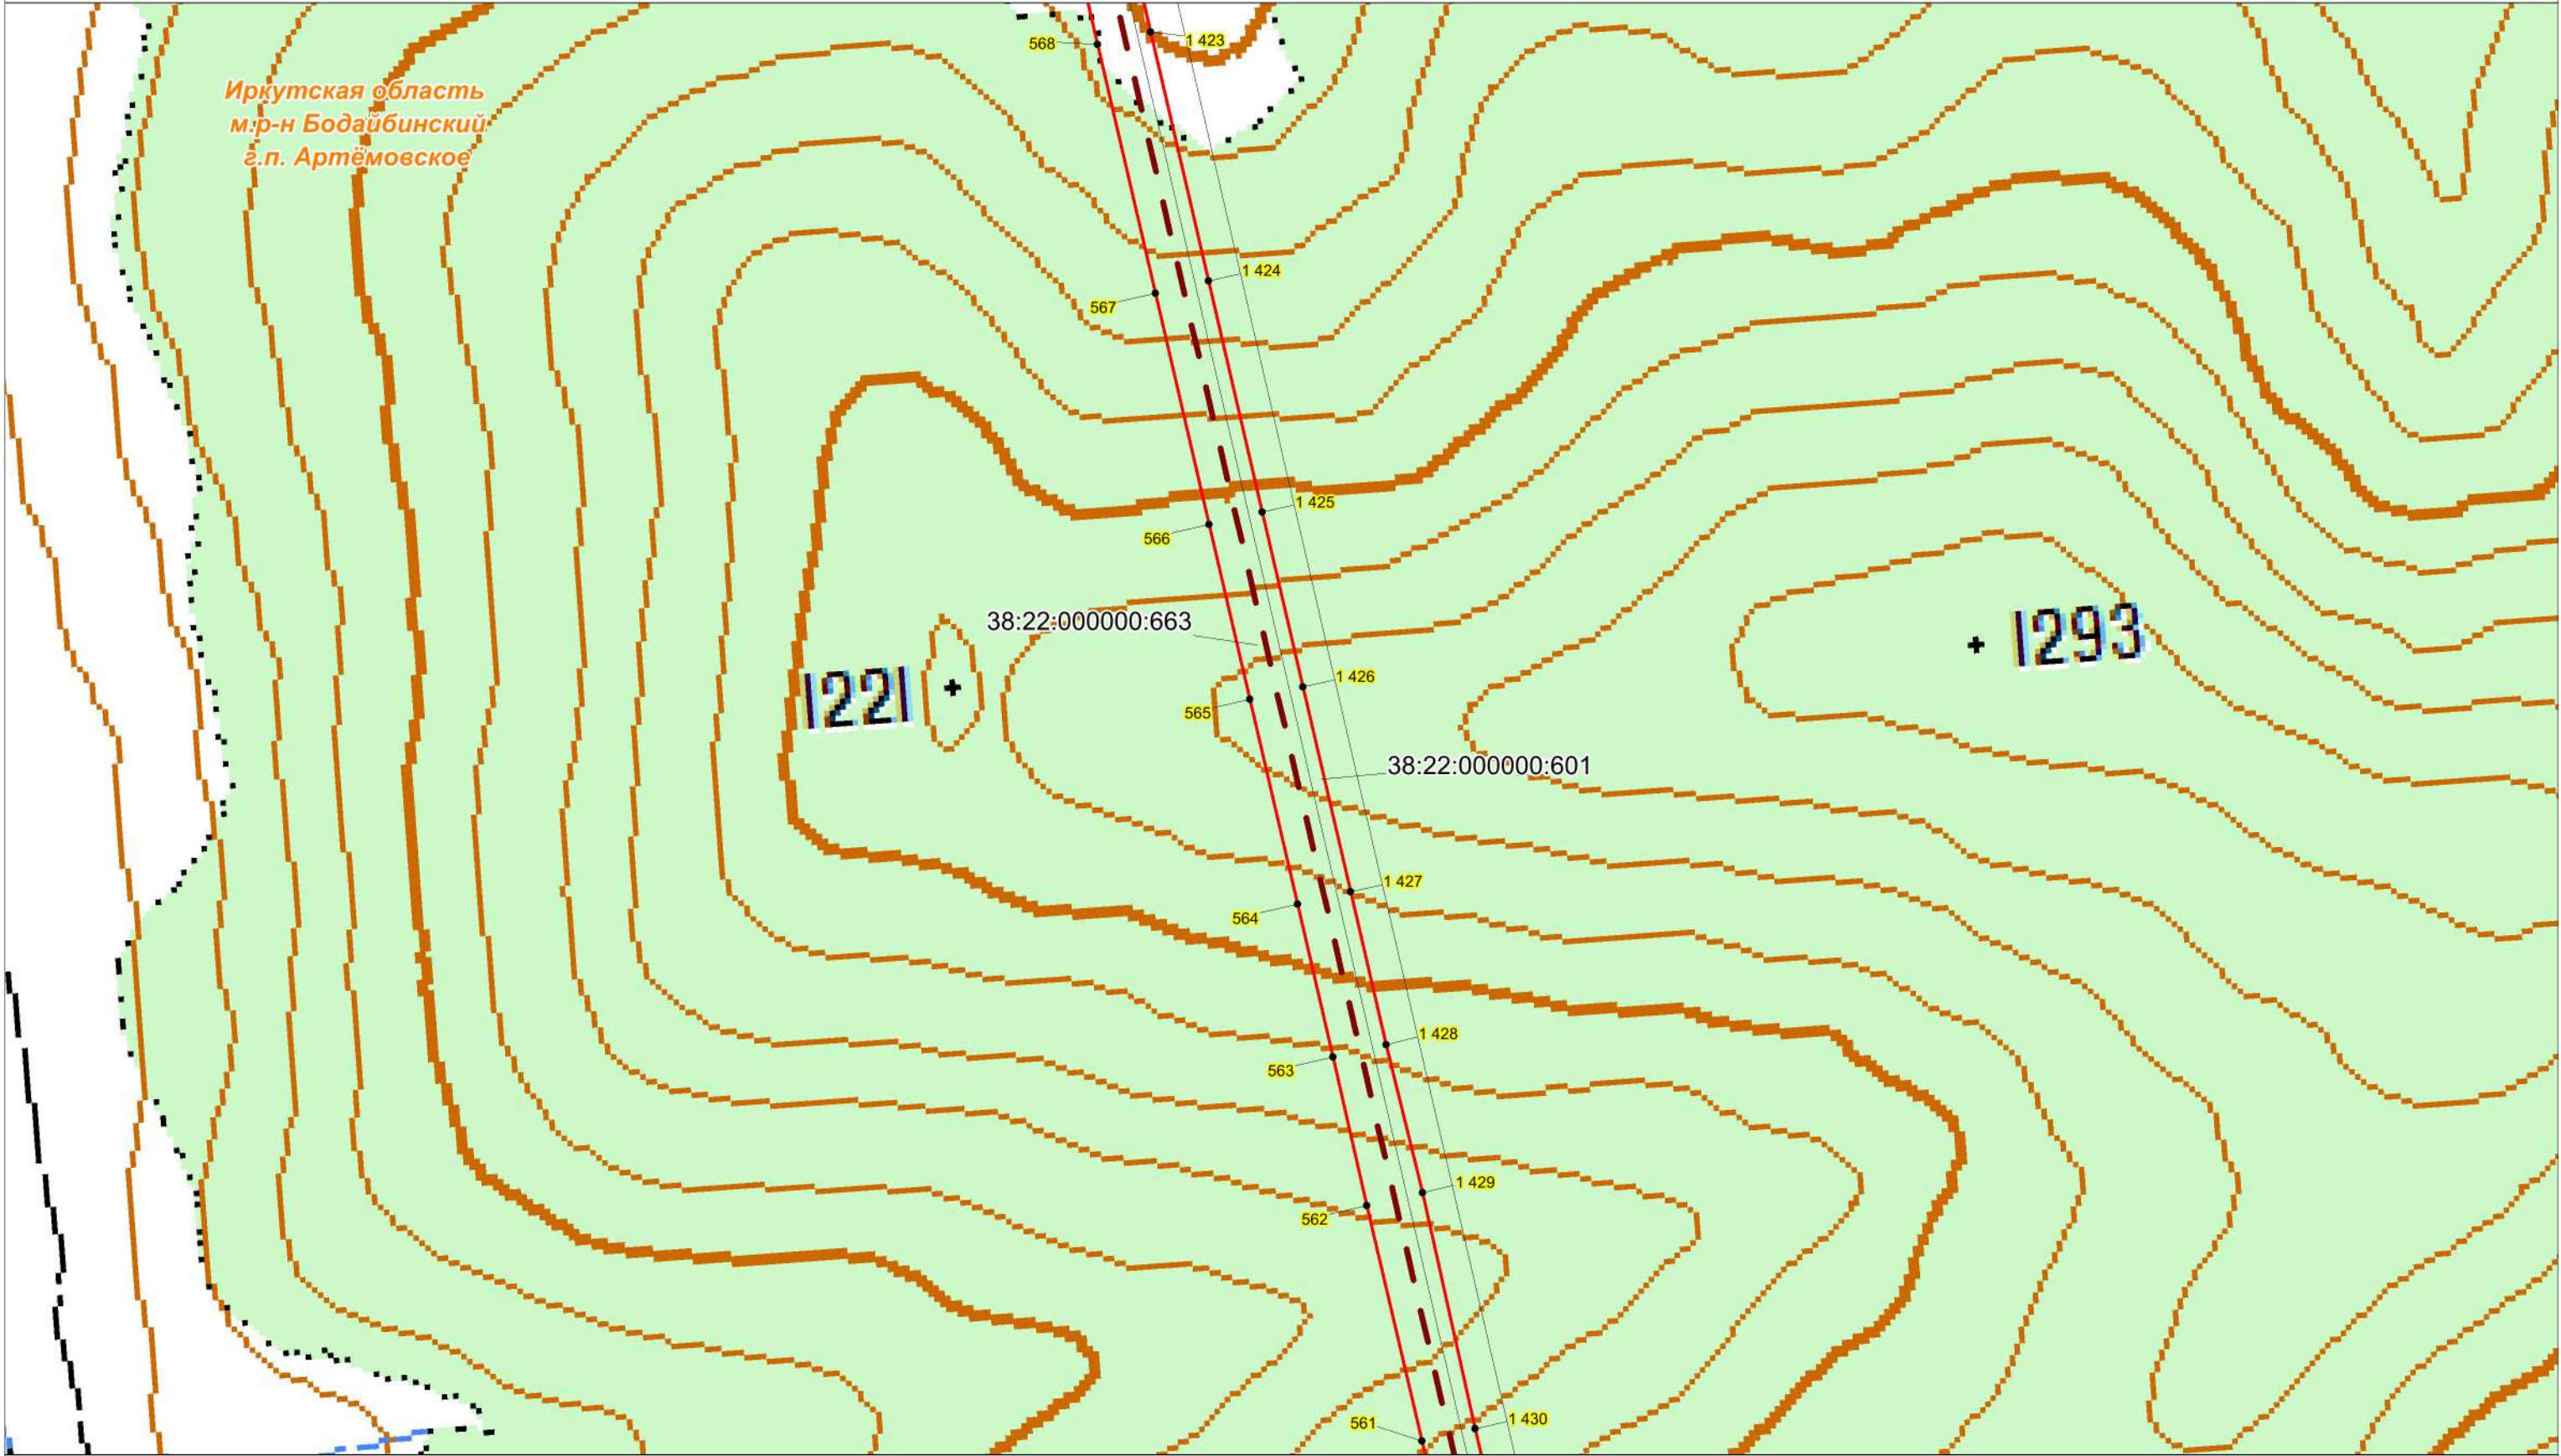


Условные обозначения:

- проектная граница публичного сервитута;
 - характерная точка границы проектного публичного сервитута;
 - кадастровый номер и границы земельных участков, в отношении которых испрашивается публичный сервитут;
 - номер, граница кадастрового квартала;
 - установленные границы административно-территориальных образований;
 - ось объекта: ВЛ 220 кВ Пеледуй-Сухой Лог №3
- Проектное местоположение инженерных сооружений:

Масштаб 1:10000

Схема расположения границ публичного сервитута

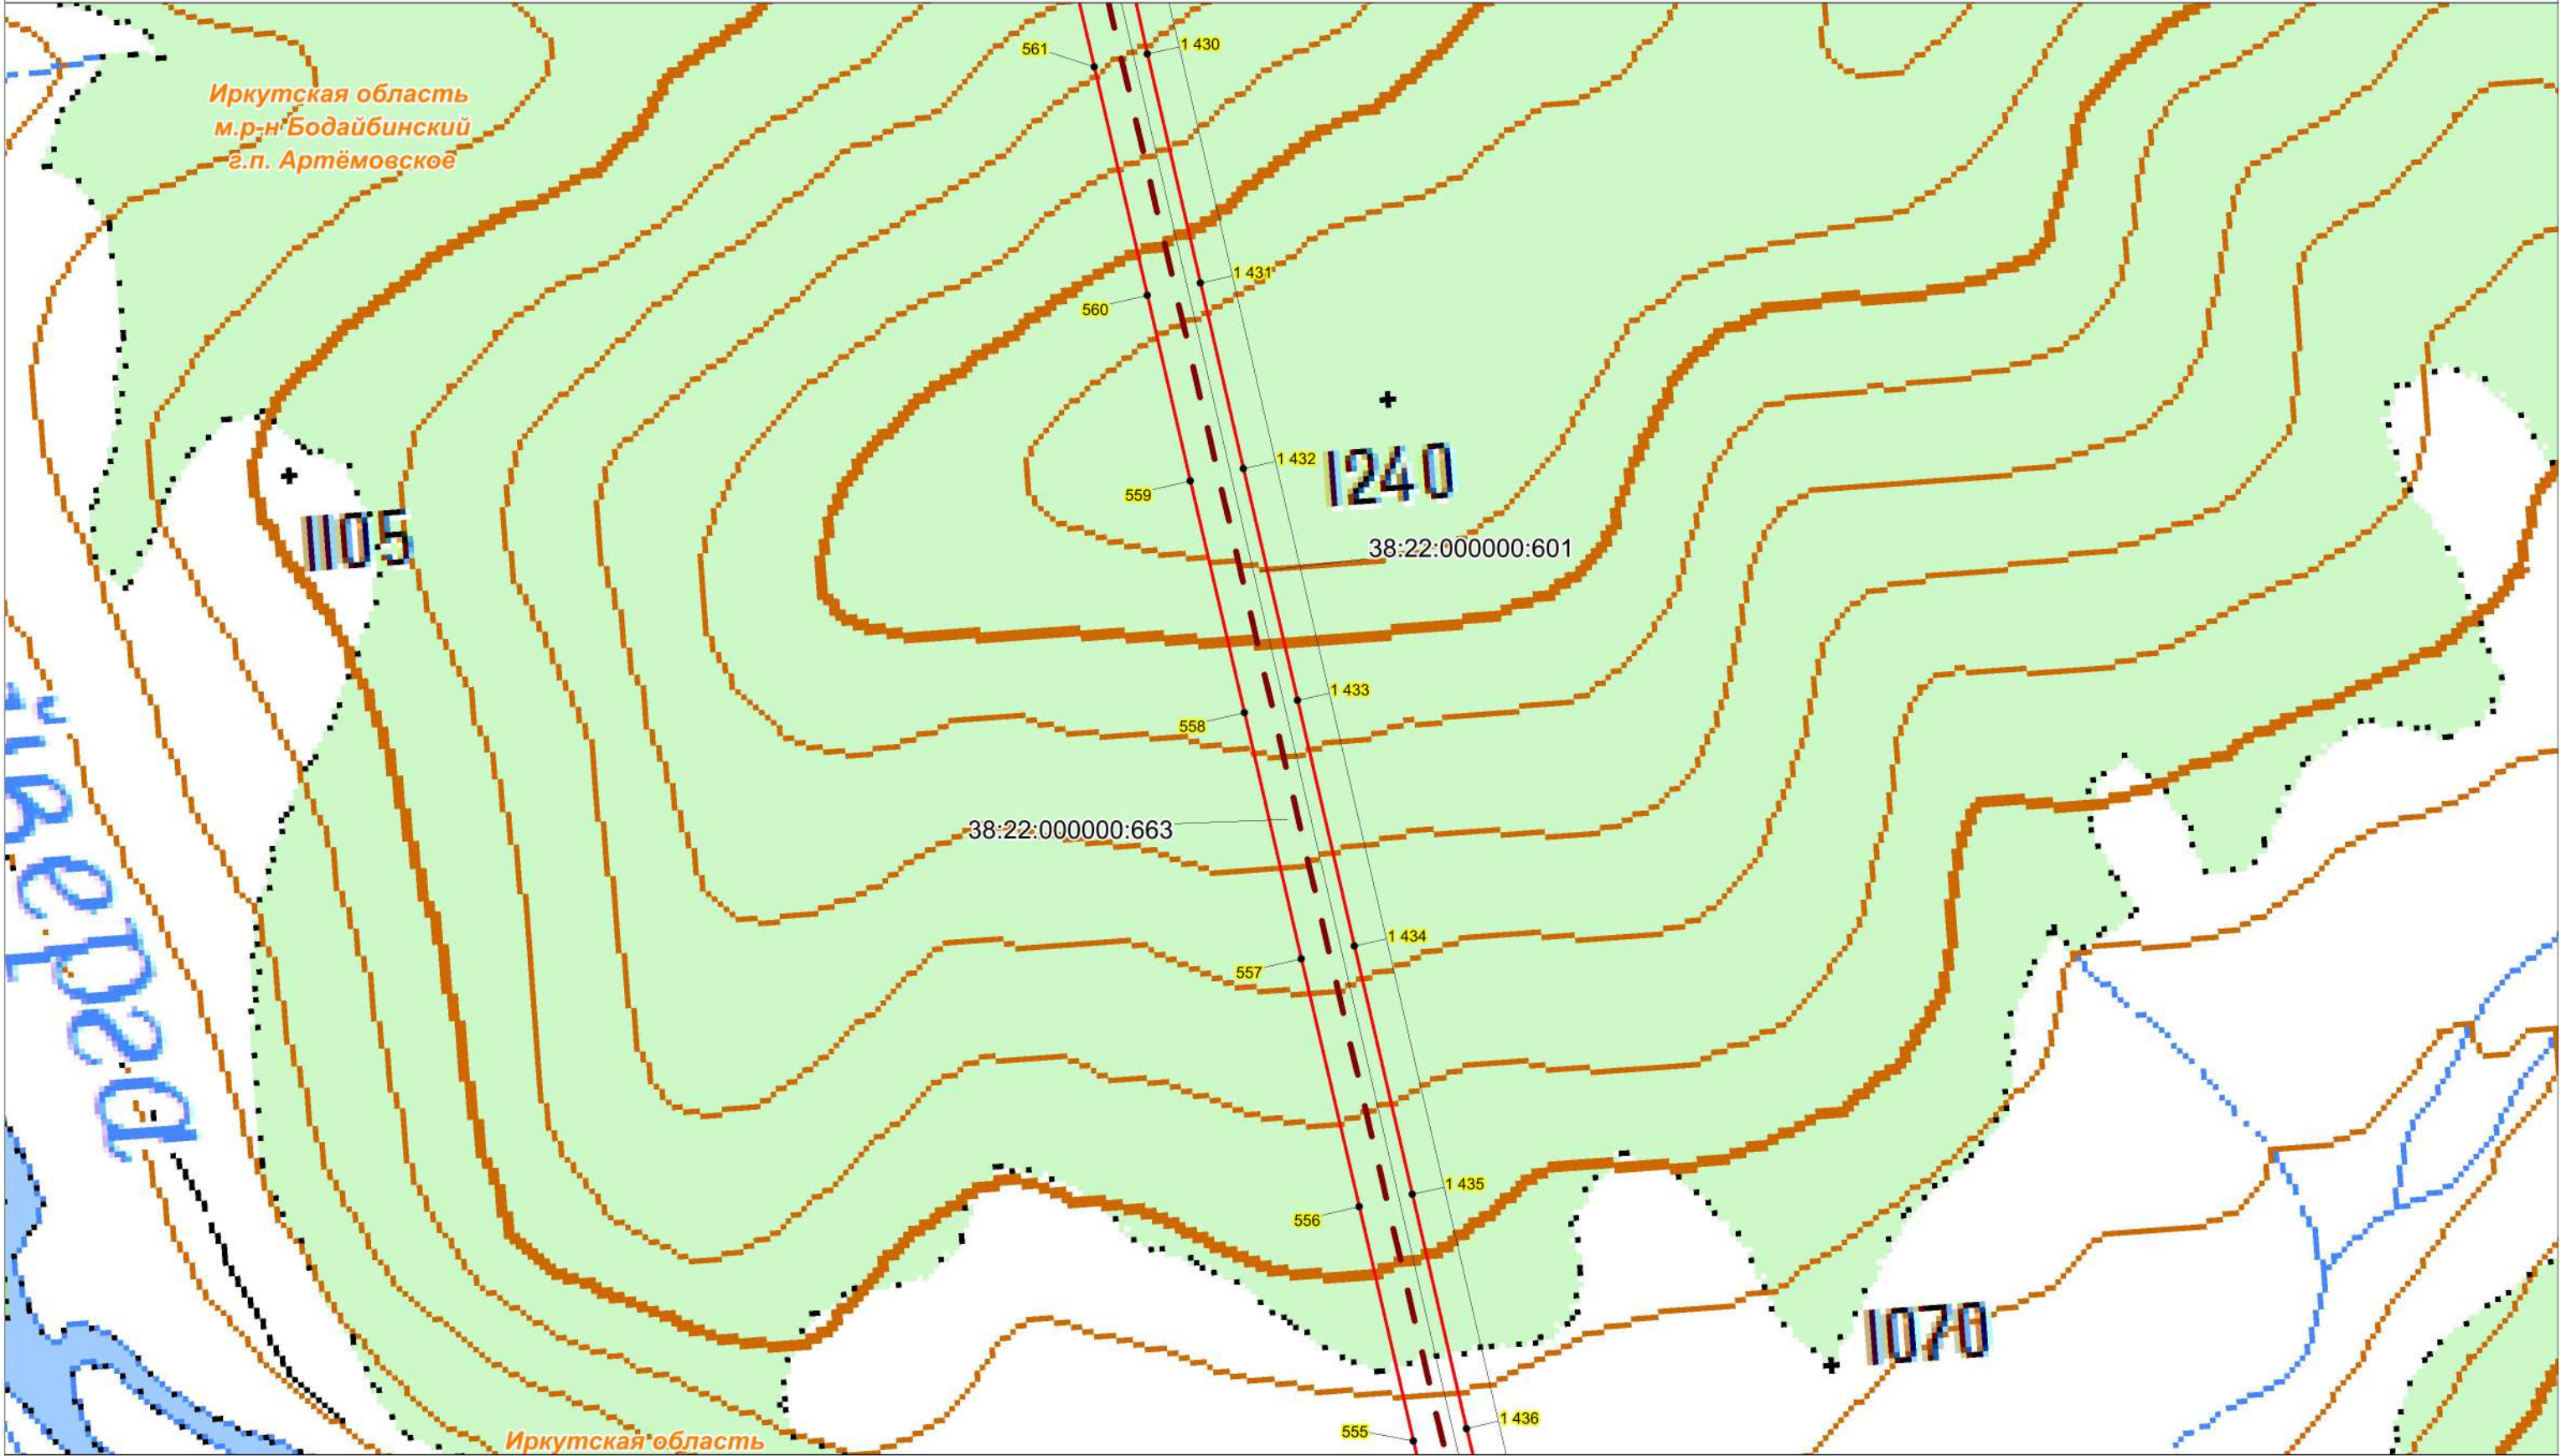


Условные обозначения:

- проектная граница публичного сервитута;
 - характеристическая точка границы проектного публичного сервитута;
 - кадастровый номер и границы земельных участков, в отношении которых испрашивается публичный сервитут;
 - номер, граница кадастрового квартала;
 - установленные границы административно-территориальных образований;
- Проектное местоположение инженерных сооружений:
- ось объекта: ВЛ 220 кВ Пеледуй-Сухой Лог №3

Масштаб 1:10000

Схема расположения границ публичного сервитута

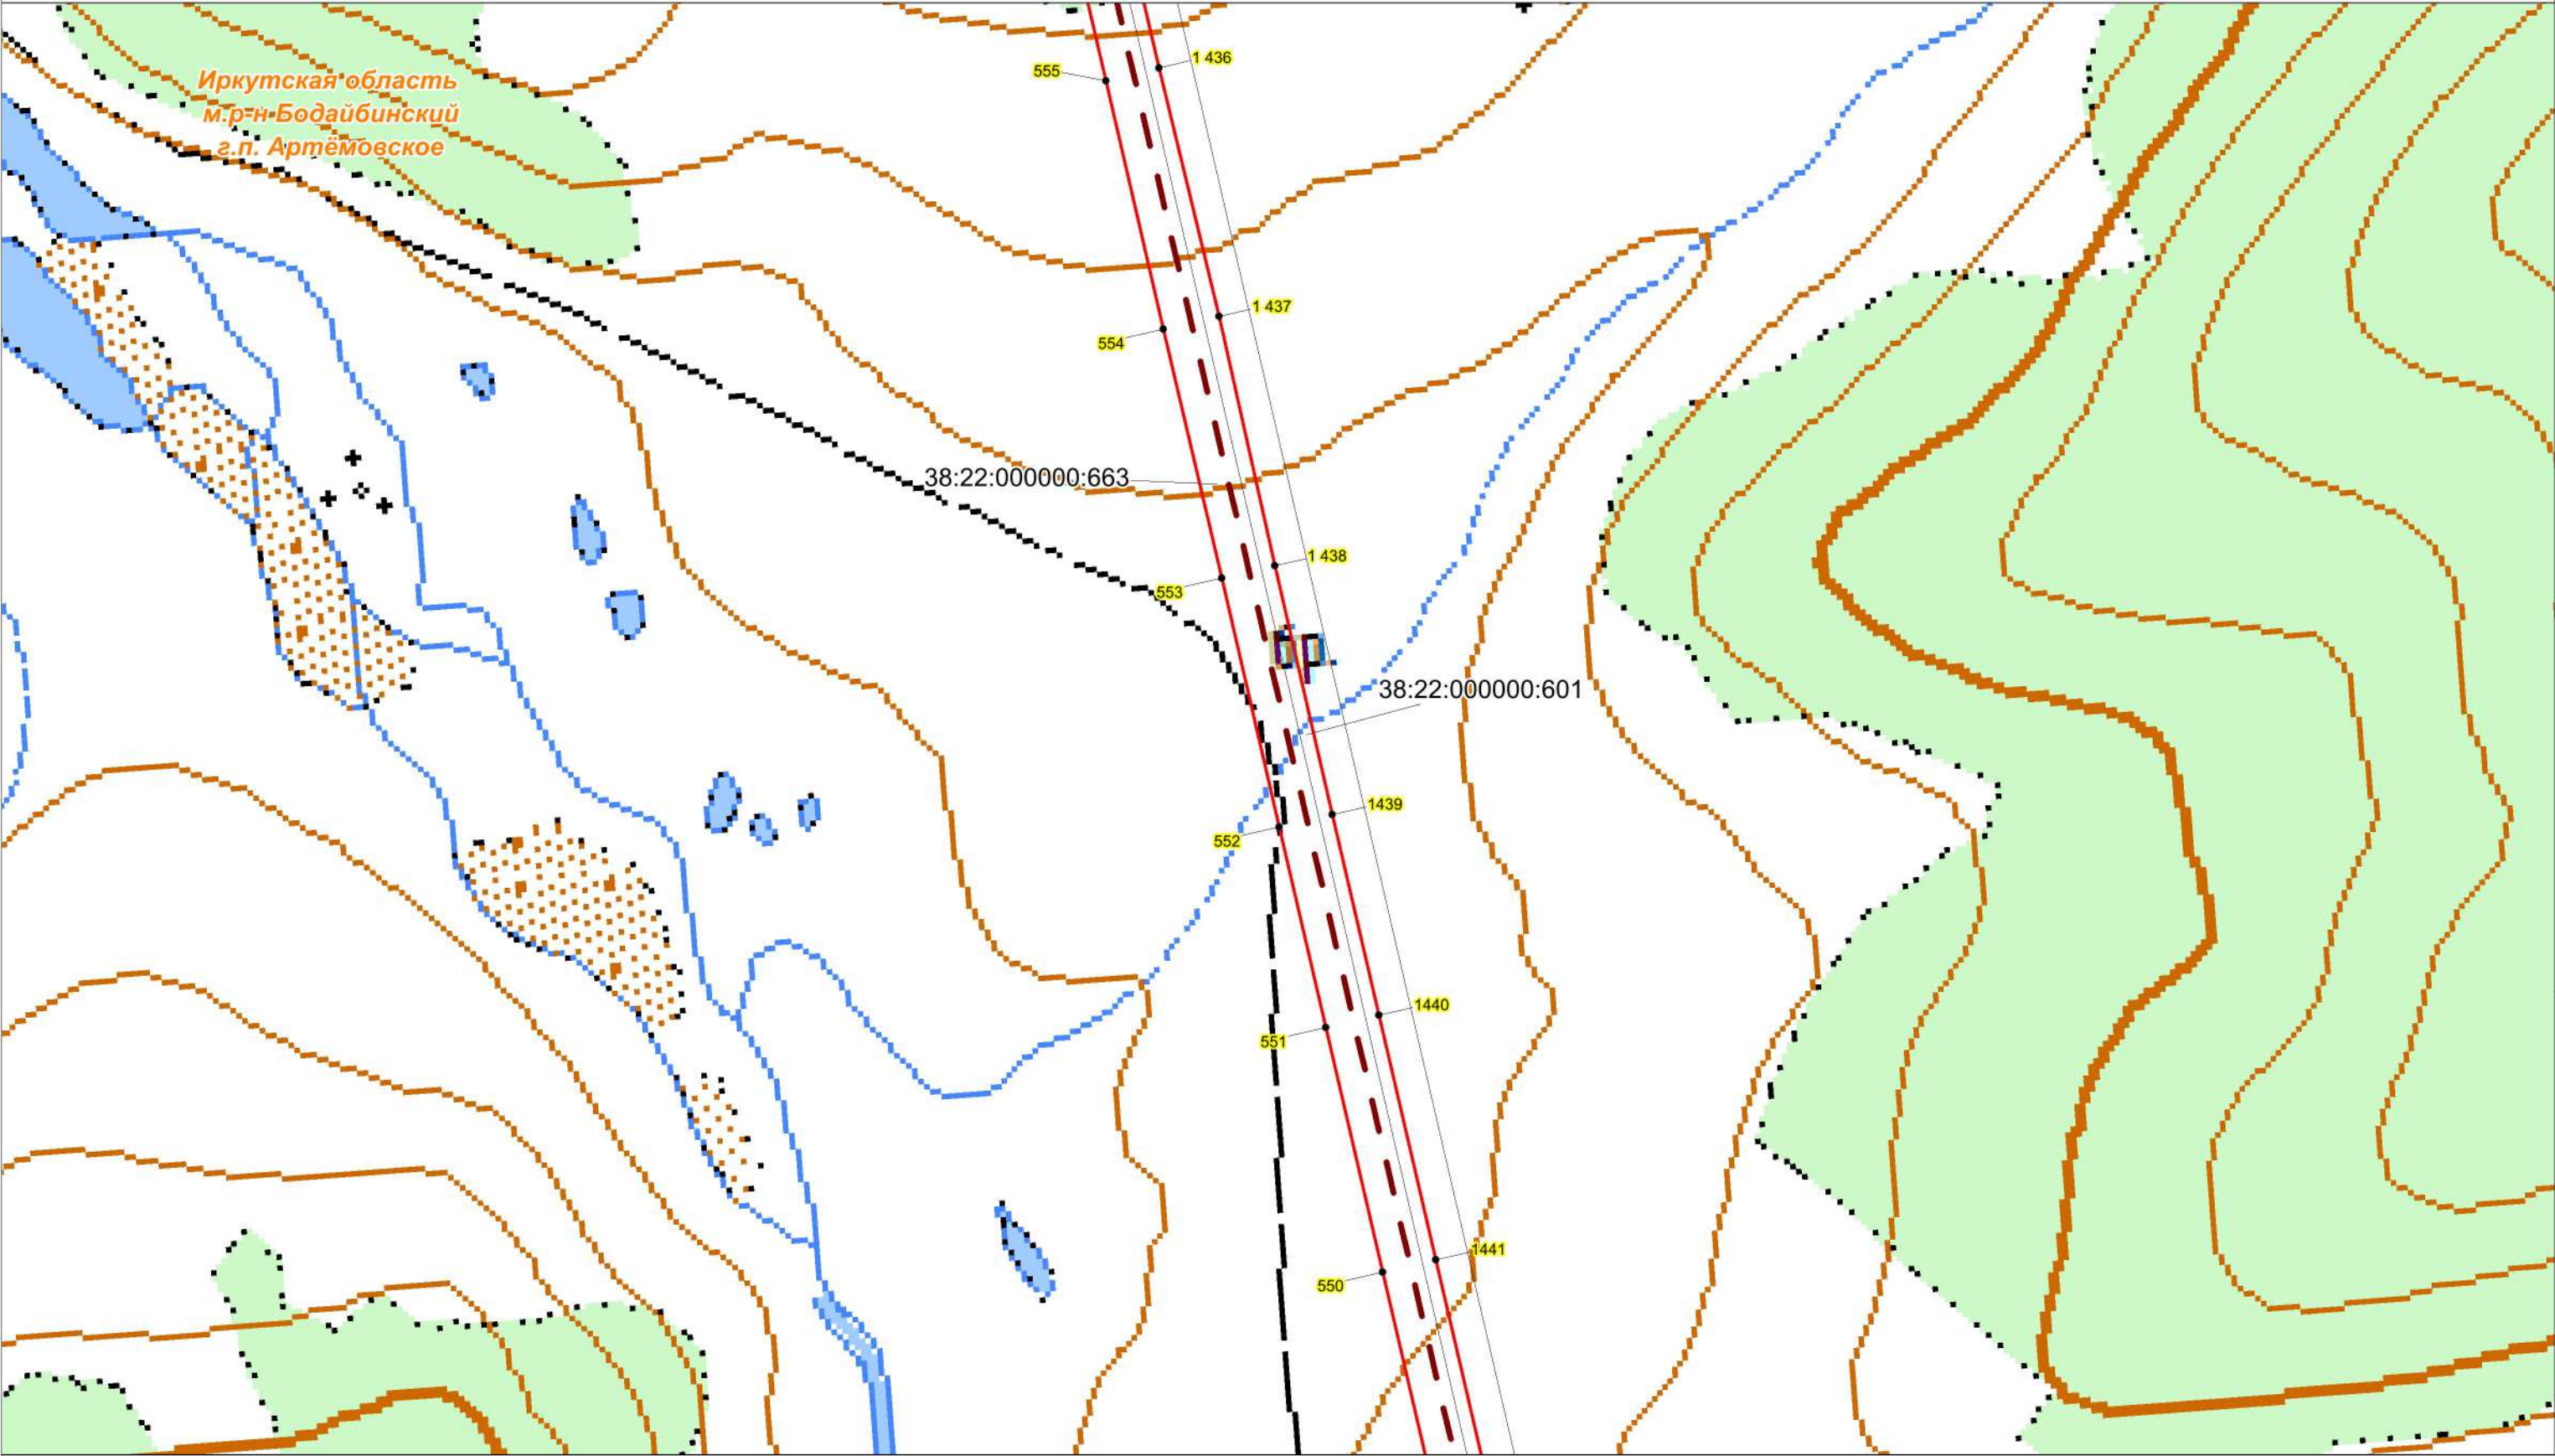


Условные обозначения:

- проектная граница публичного сервитута;
 - характерная точка границы проектного публичного сервитута;
 - кадастровый номер и границы земельных участков, в отношении которых испрашивается публичный сервитут;
 - номер, граница кадастрового квартала;
 - установленные границы административно-территориальных образований;
- Проектное местоположение инженерных сооружений:
- ось объекта: ВЛ 220 кВ Пеледуй-Сухой Лог №3

Масштаб 1:10000

Схема расположения границ публичного сервитута

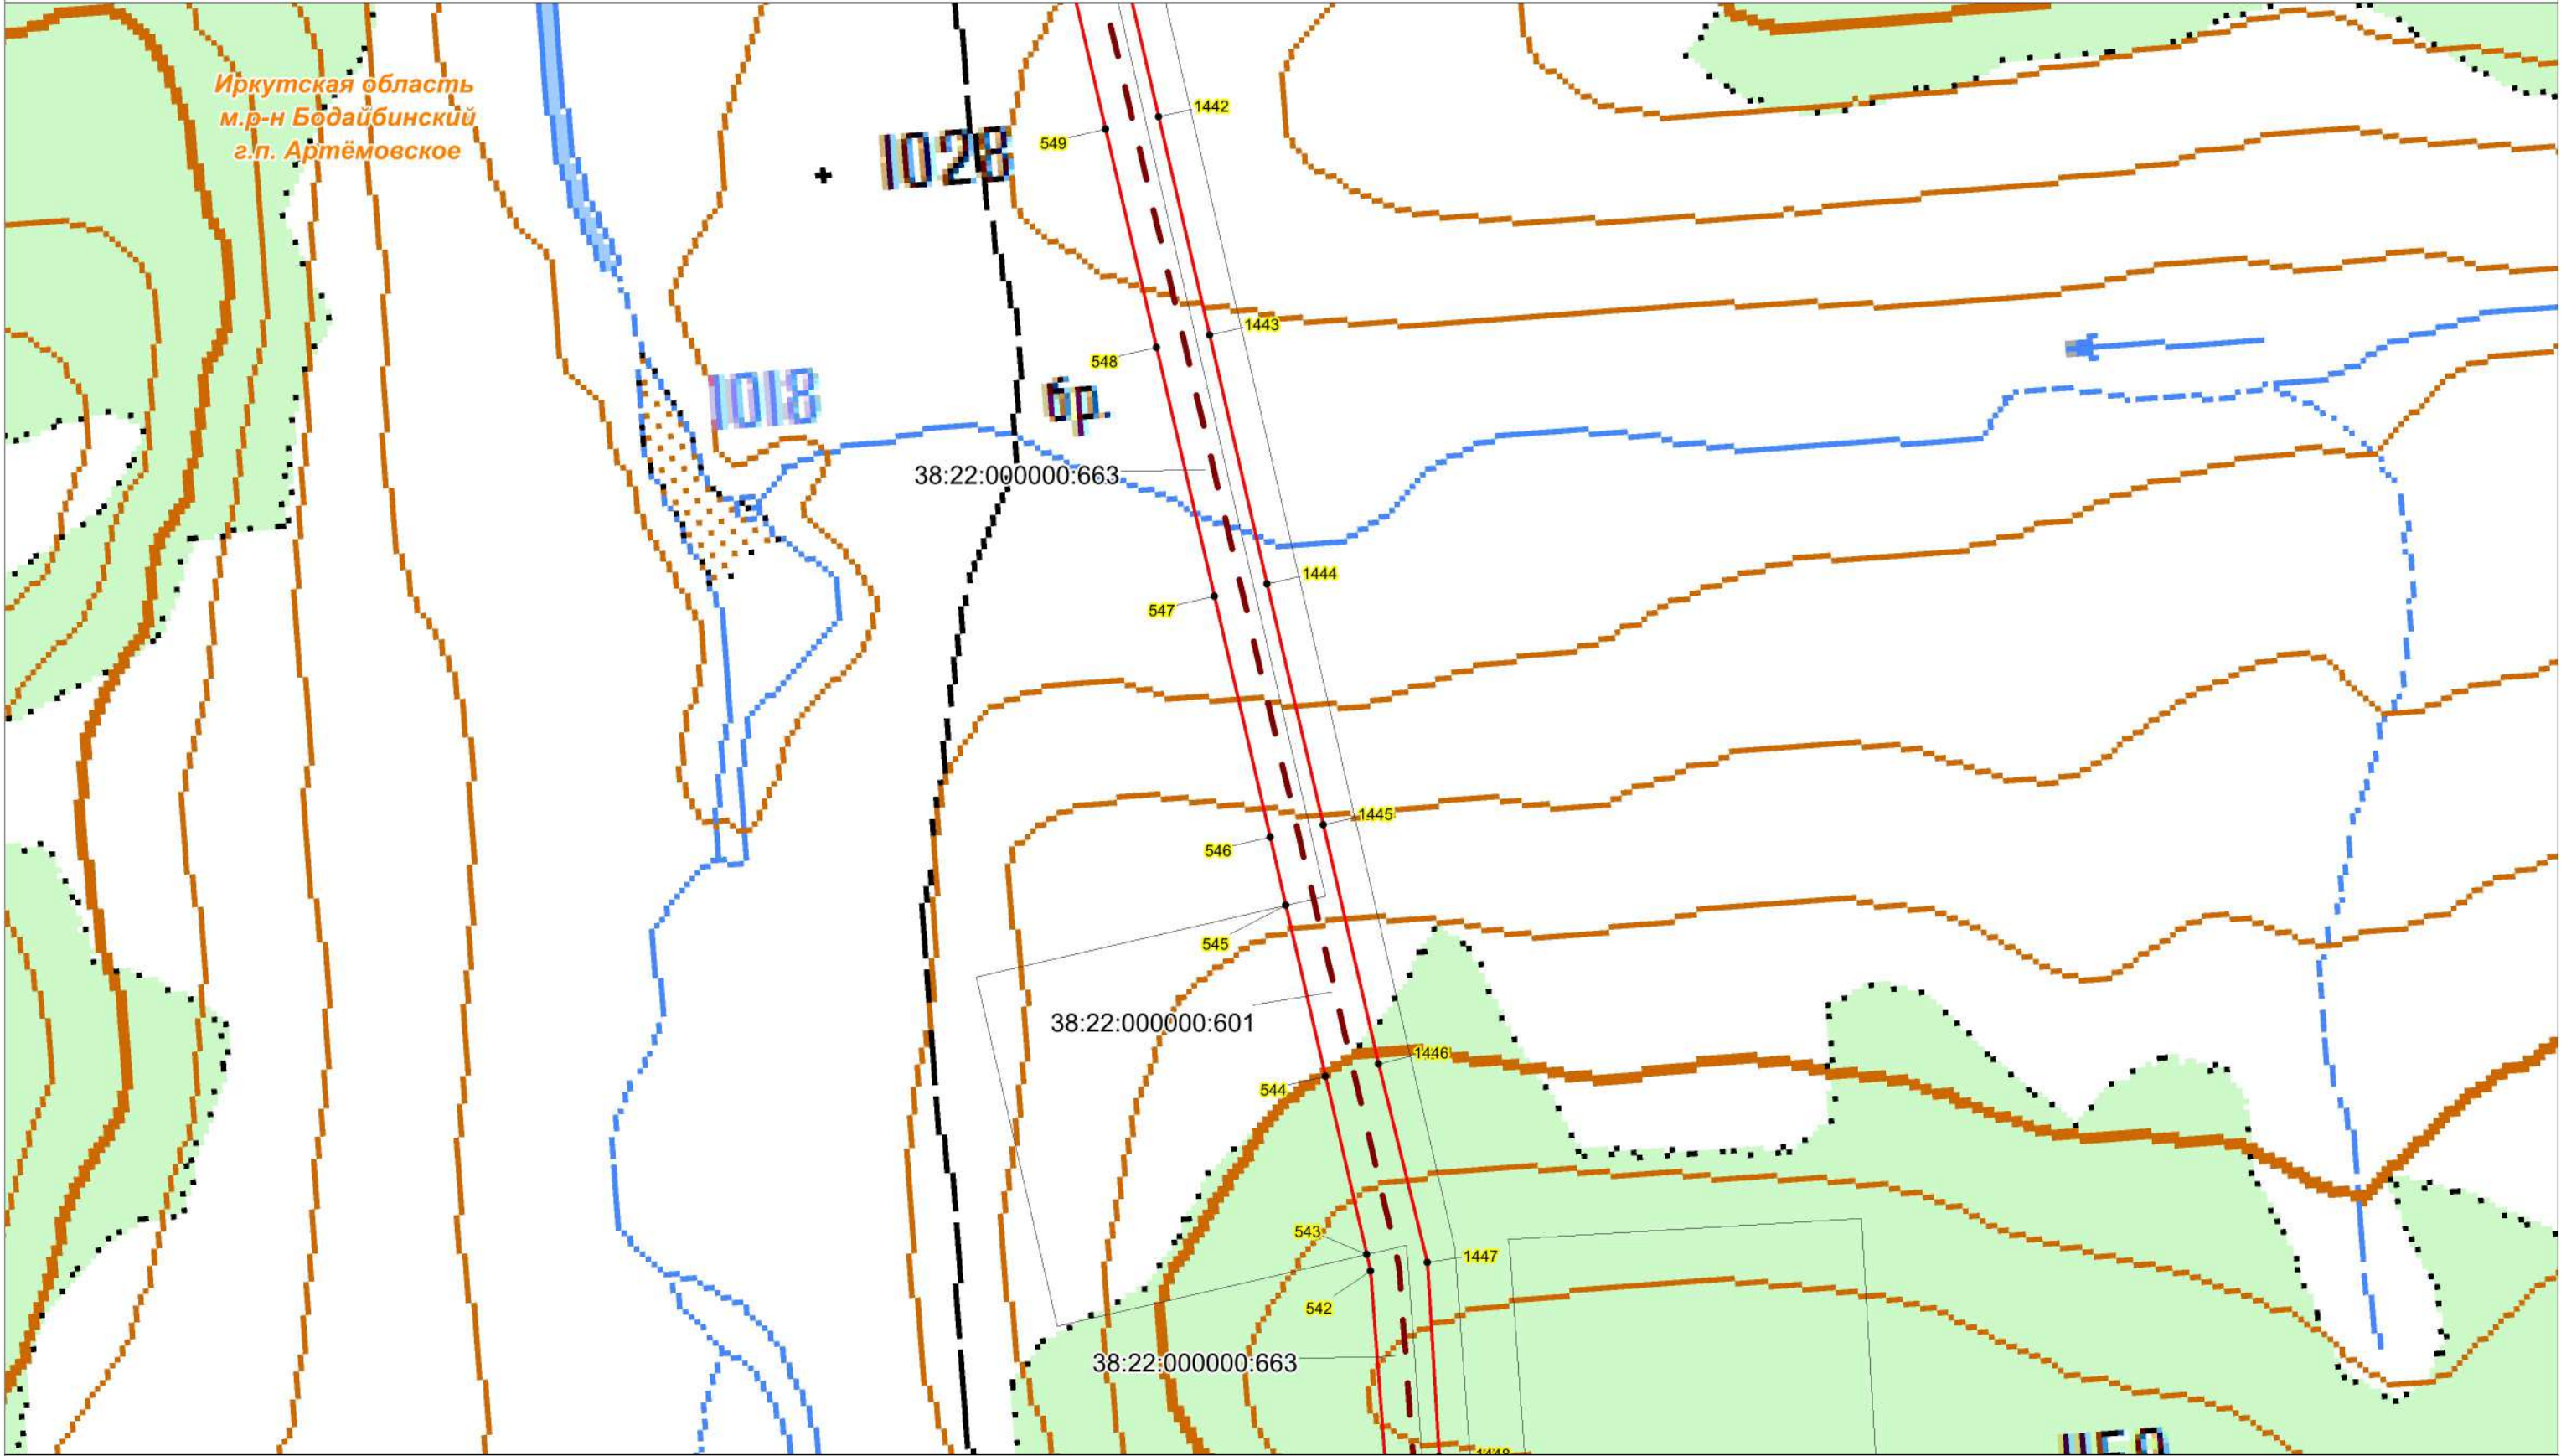


Условные обозначения:

- проектная граница публичного сервитута;
- характерная точка границы проектного публичного сервитута;
- кадастровый номер и границы земельных участков, в отношении которых испрашивается публичный сервитут;
- номер, граница кадастрового квартала;
- установленные границы административно-территориальных образований;
- Проектное местоположение инженерных сооружений:
- ось объекта: ВЛ 220 кВ Пеледуй-Сухой Лог №3

Масштаб 1:10000

Схема расположения границ публичного сервитута

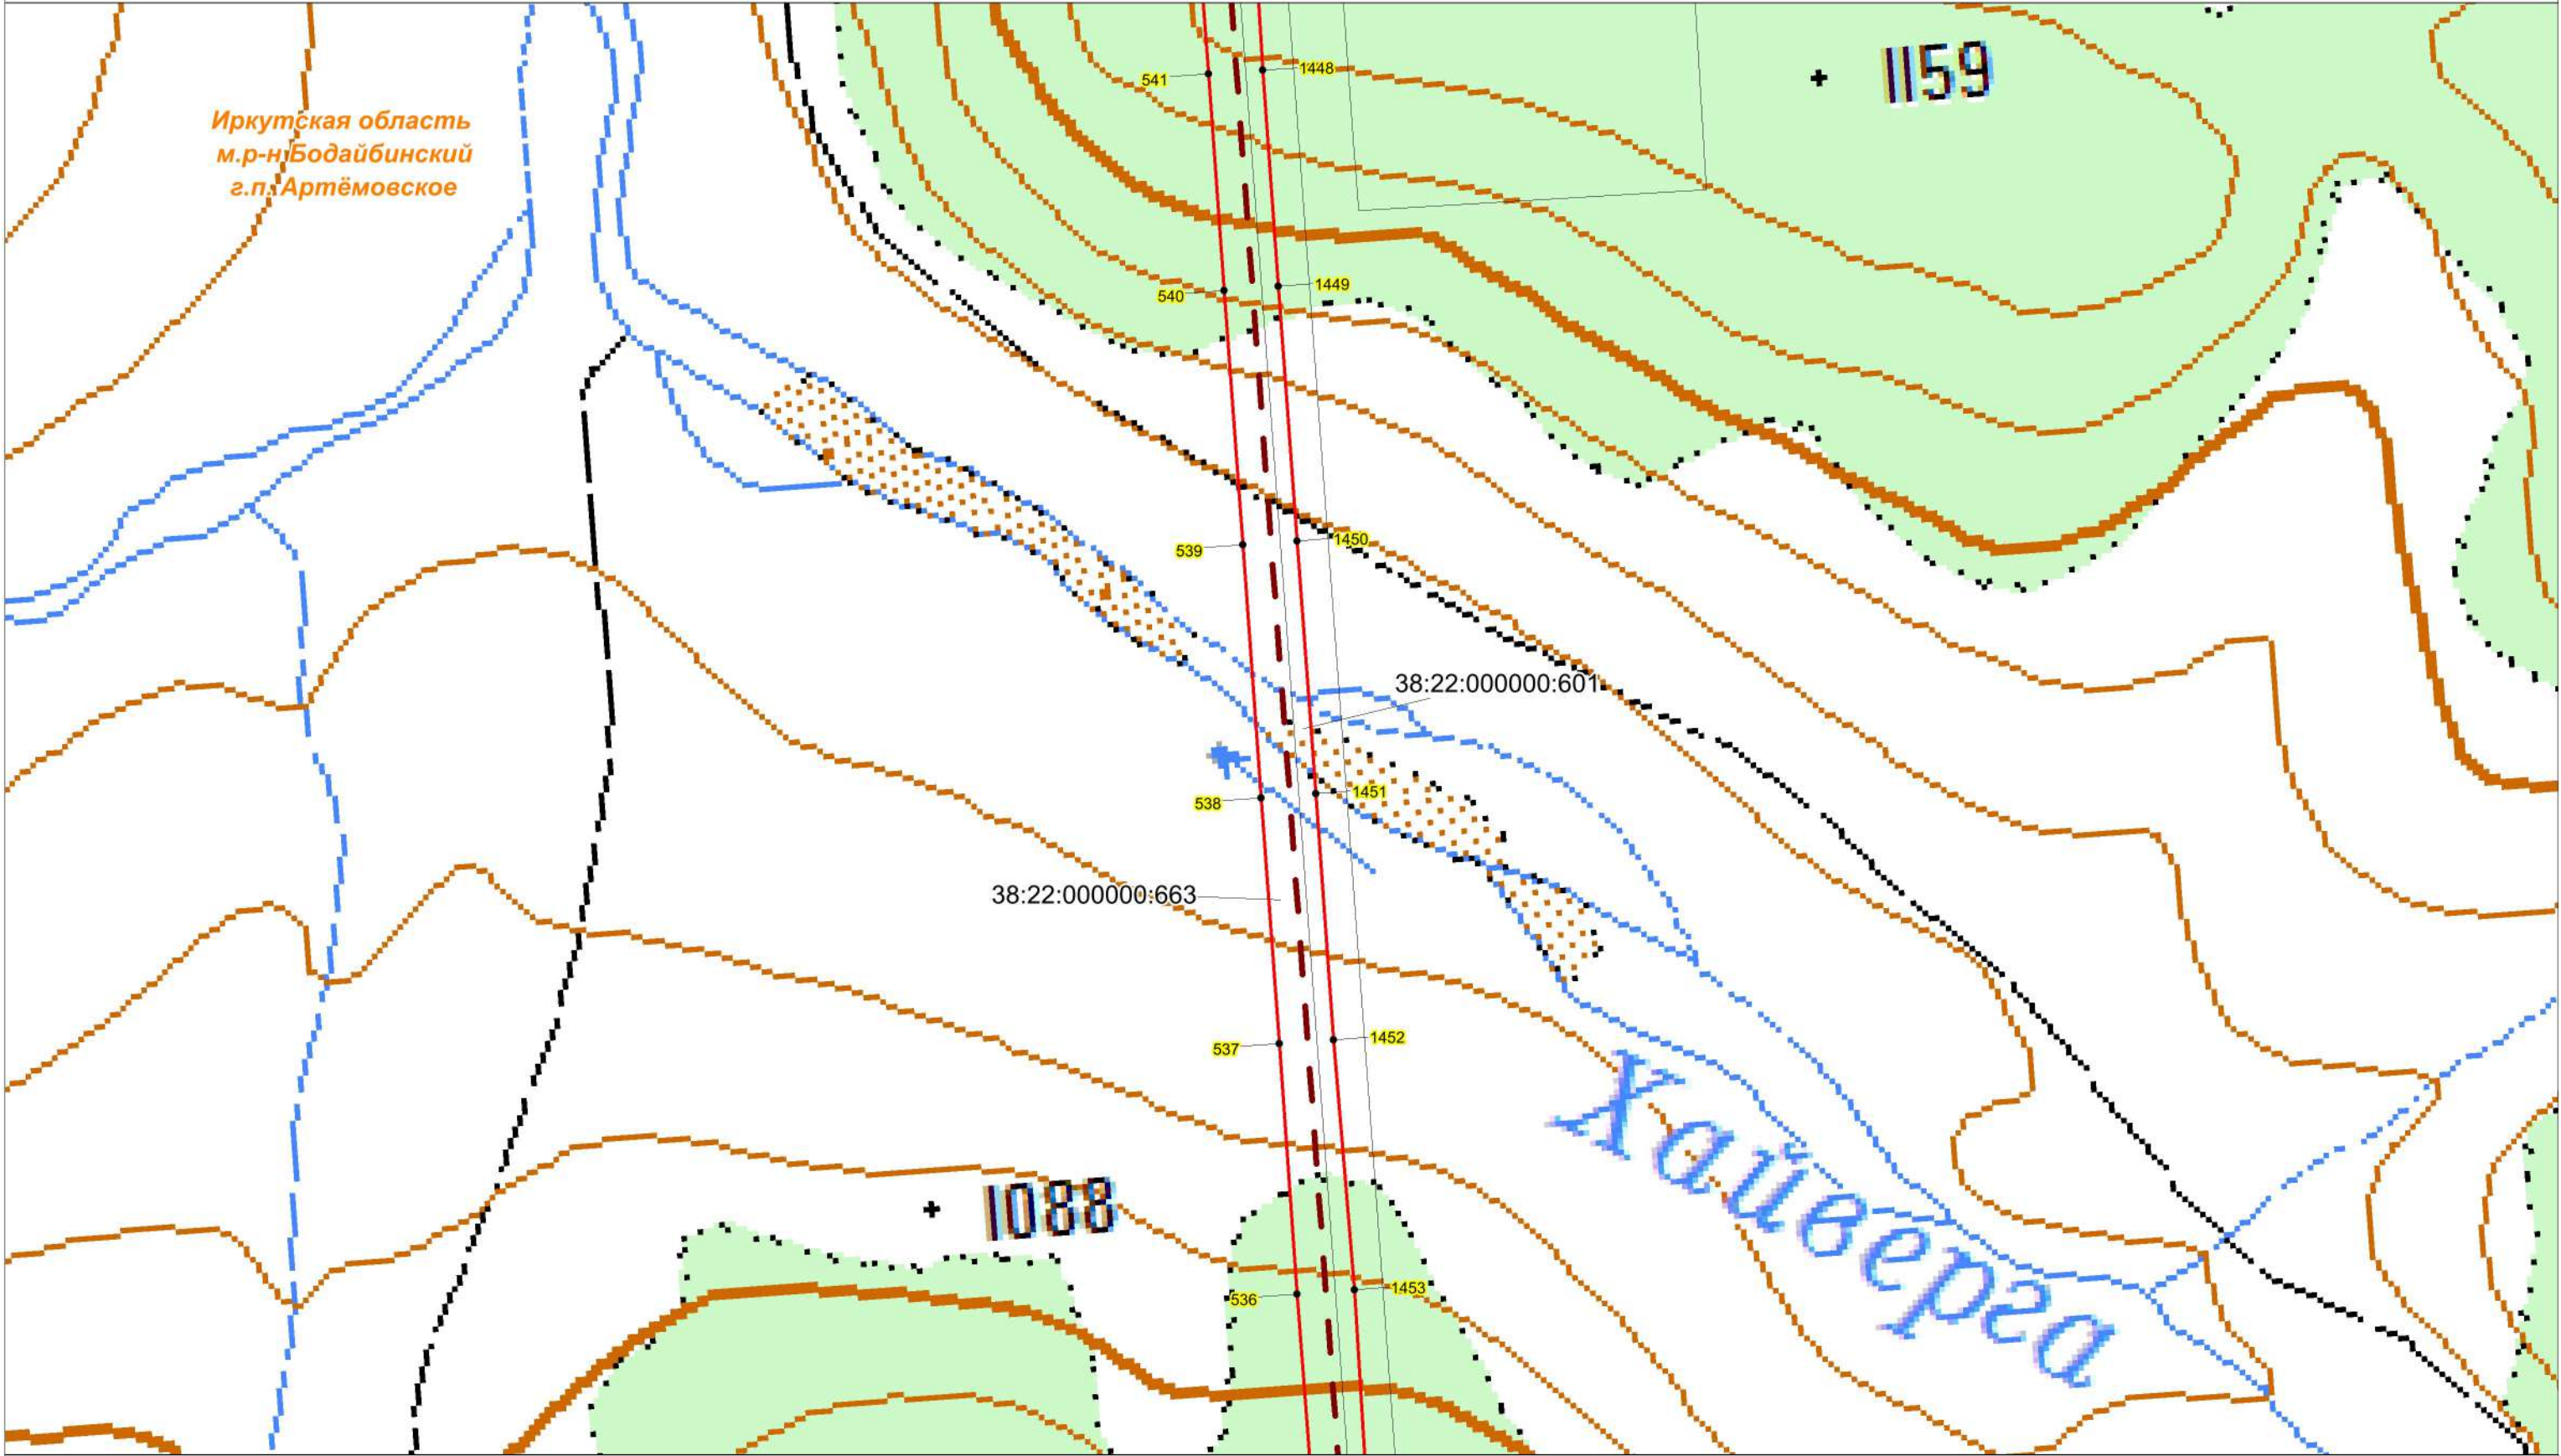


Условные обозначения:

- проектная граница публичного сервитута;
- характеристическая точка границы проектного публичного сервитута;
- кадастровый номер и границы земельных участков, в отношении которых испрашивается публичный сервитут;
- номер, граница кадастрового квартала;
- установленные границы административно-территориальных образований;
- Проектное местоположение инженерных сооружений:
- ось объекта: ВЛ 220 кВ Пеледуй-Сухой Лог №3

Масштаб 1:10000

Схема расположения границ публичного сервитута

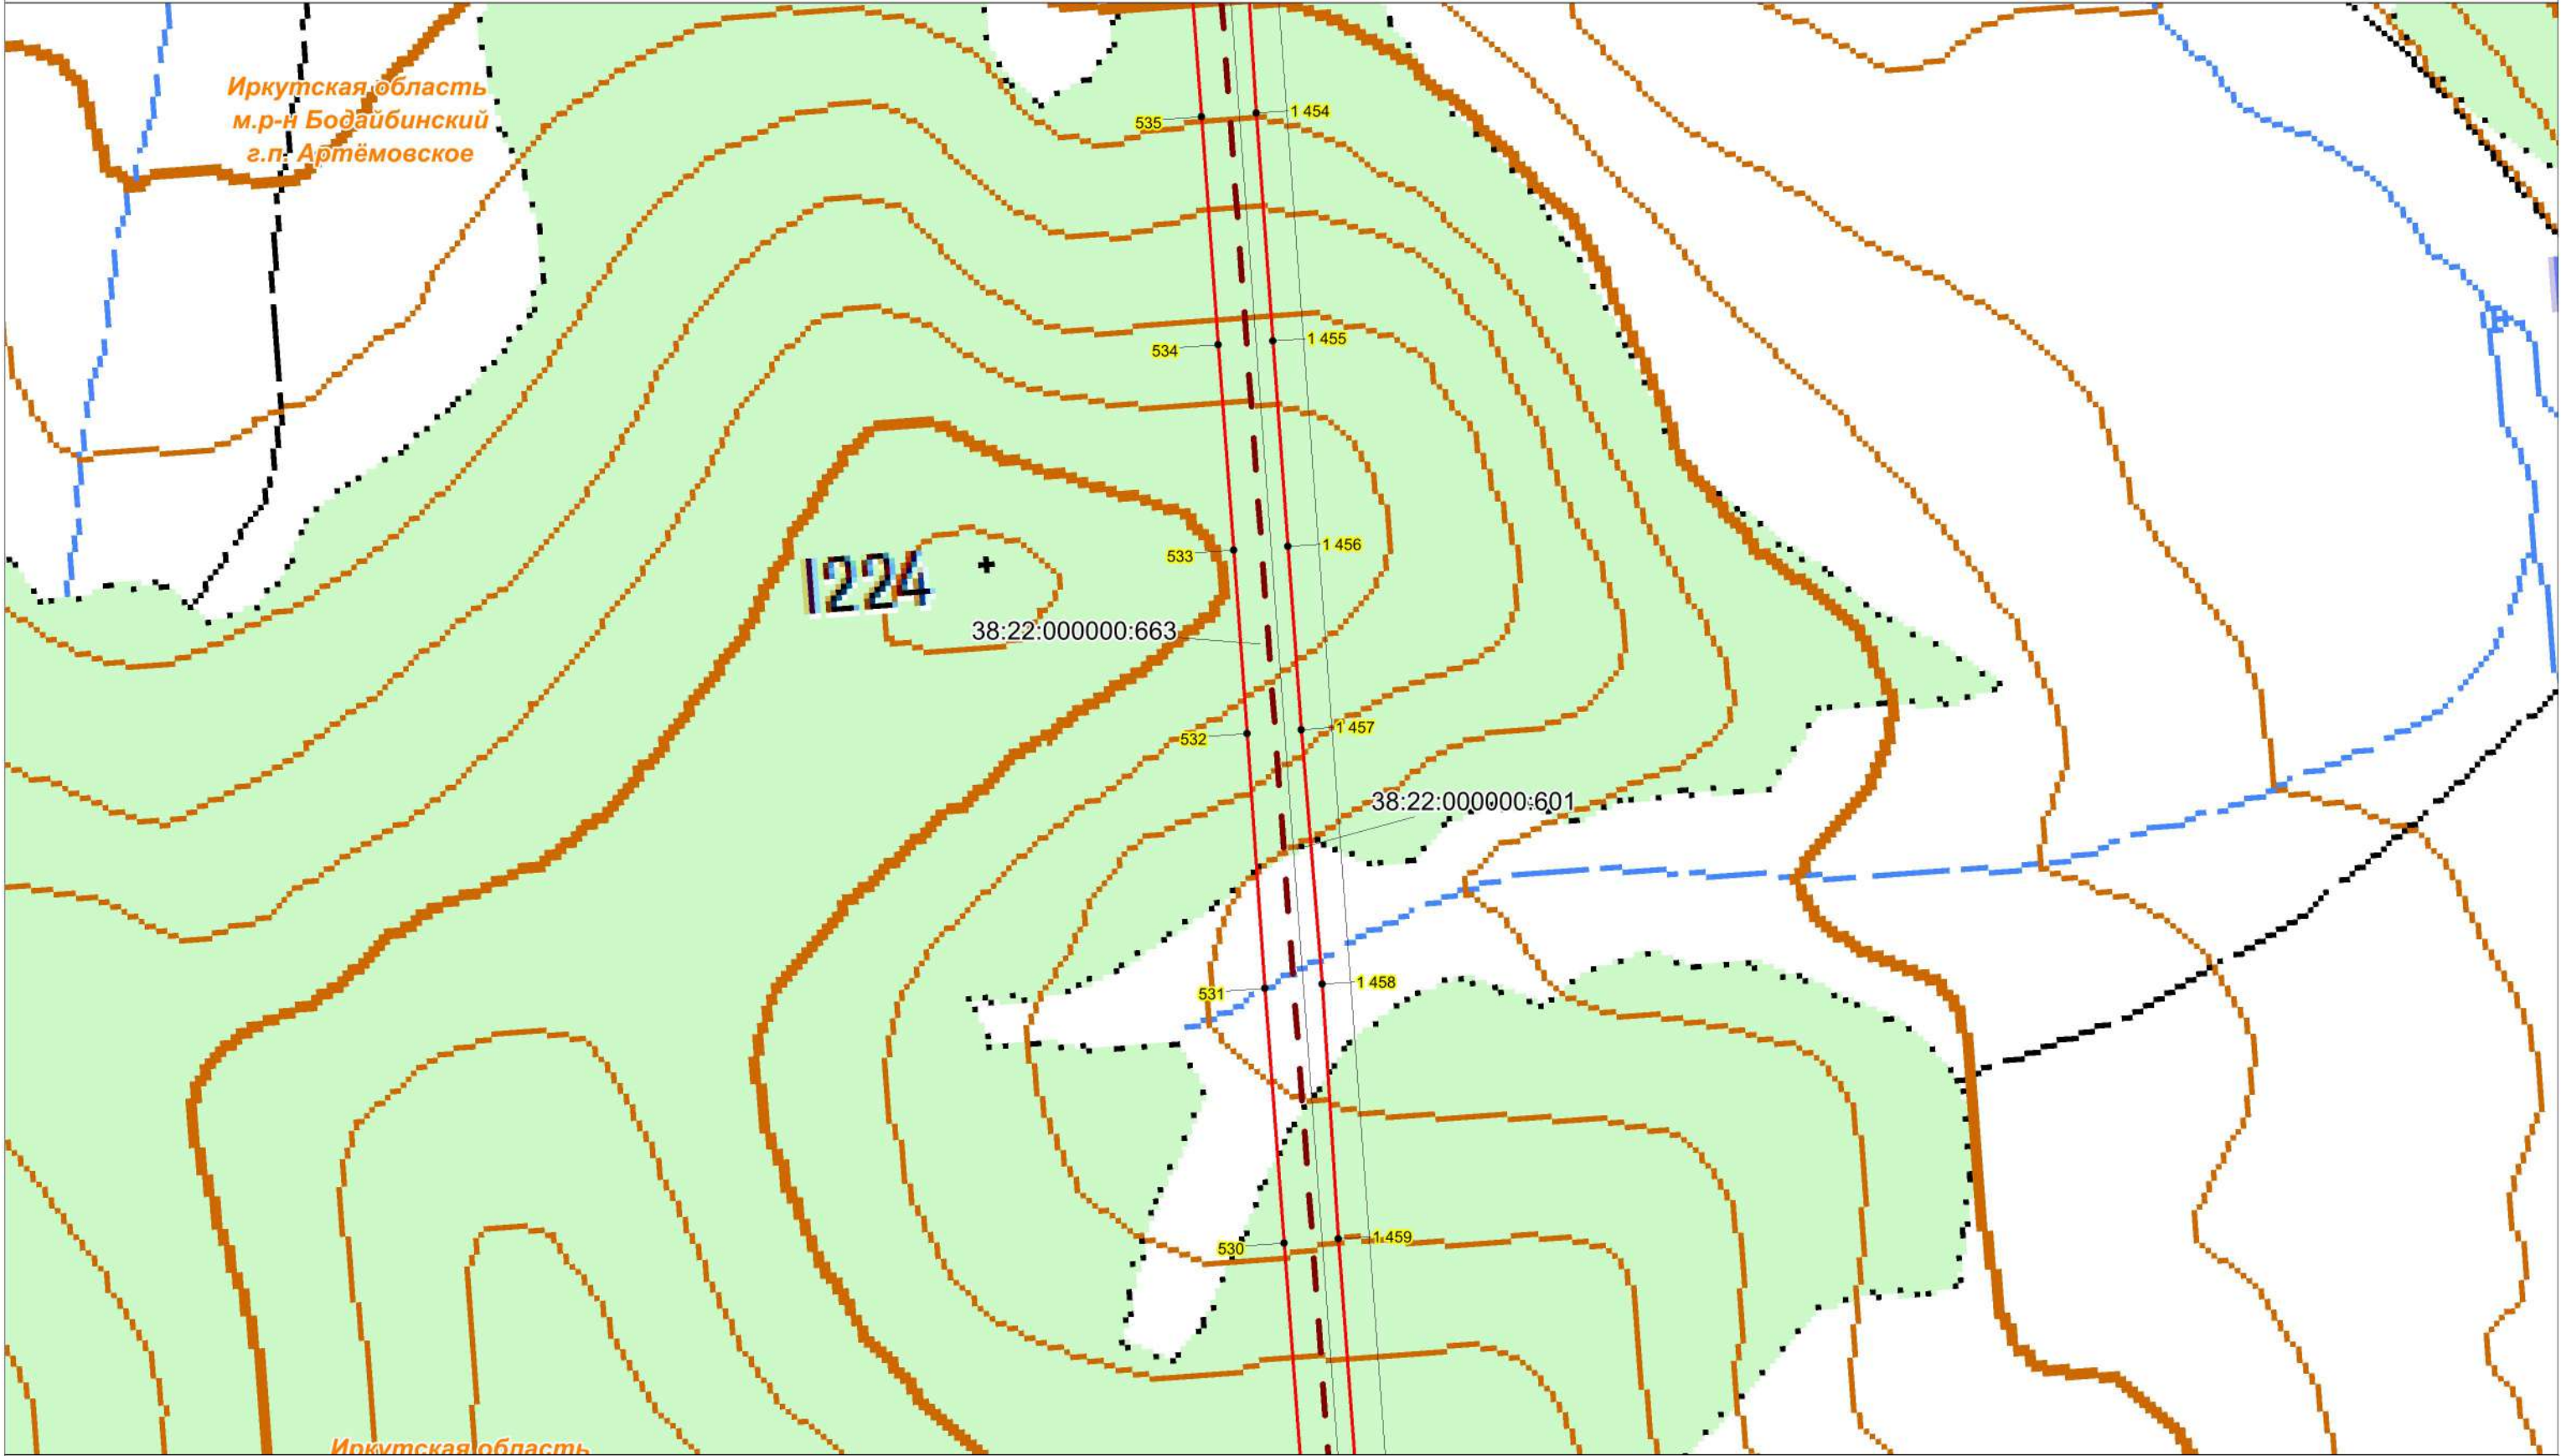


Условные обозначения:

Масштаб 1:10000

- проектная граница публичного сервитута;
 - характерная точка границы проектного публичного сервитута;
 - кадастровый номер и границы земельных участков, в отношении которых испрашивается публичный сервитут;
 - номер, граница кадастрового квартала;
 - установленные границы административно-территориальных образований;
- Проектное местоположение инженерных сооружений:
- ось объекта: ВЛ 220 кВ Пеледуй-Сухой Лог №3

Схема расположения границ публичного сервитута

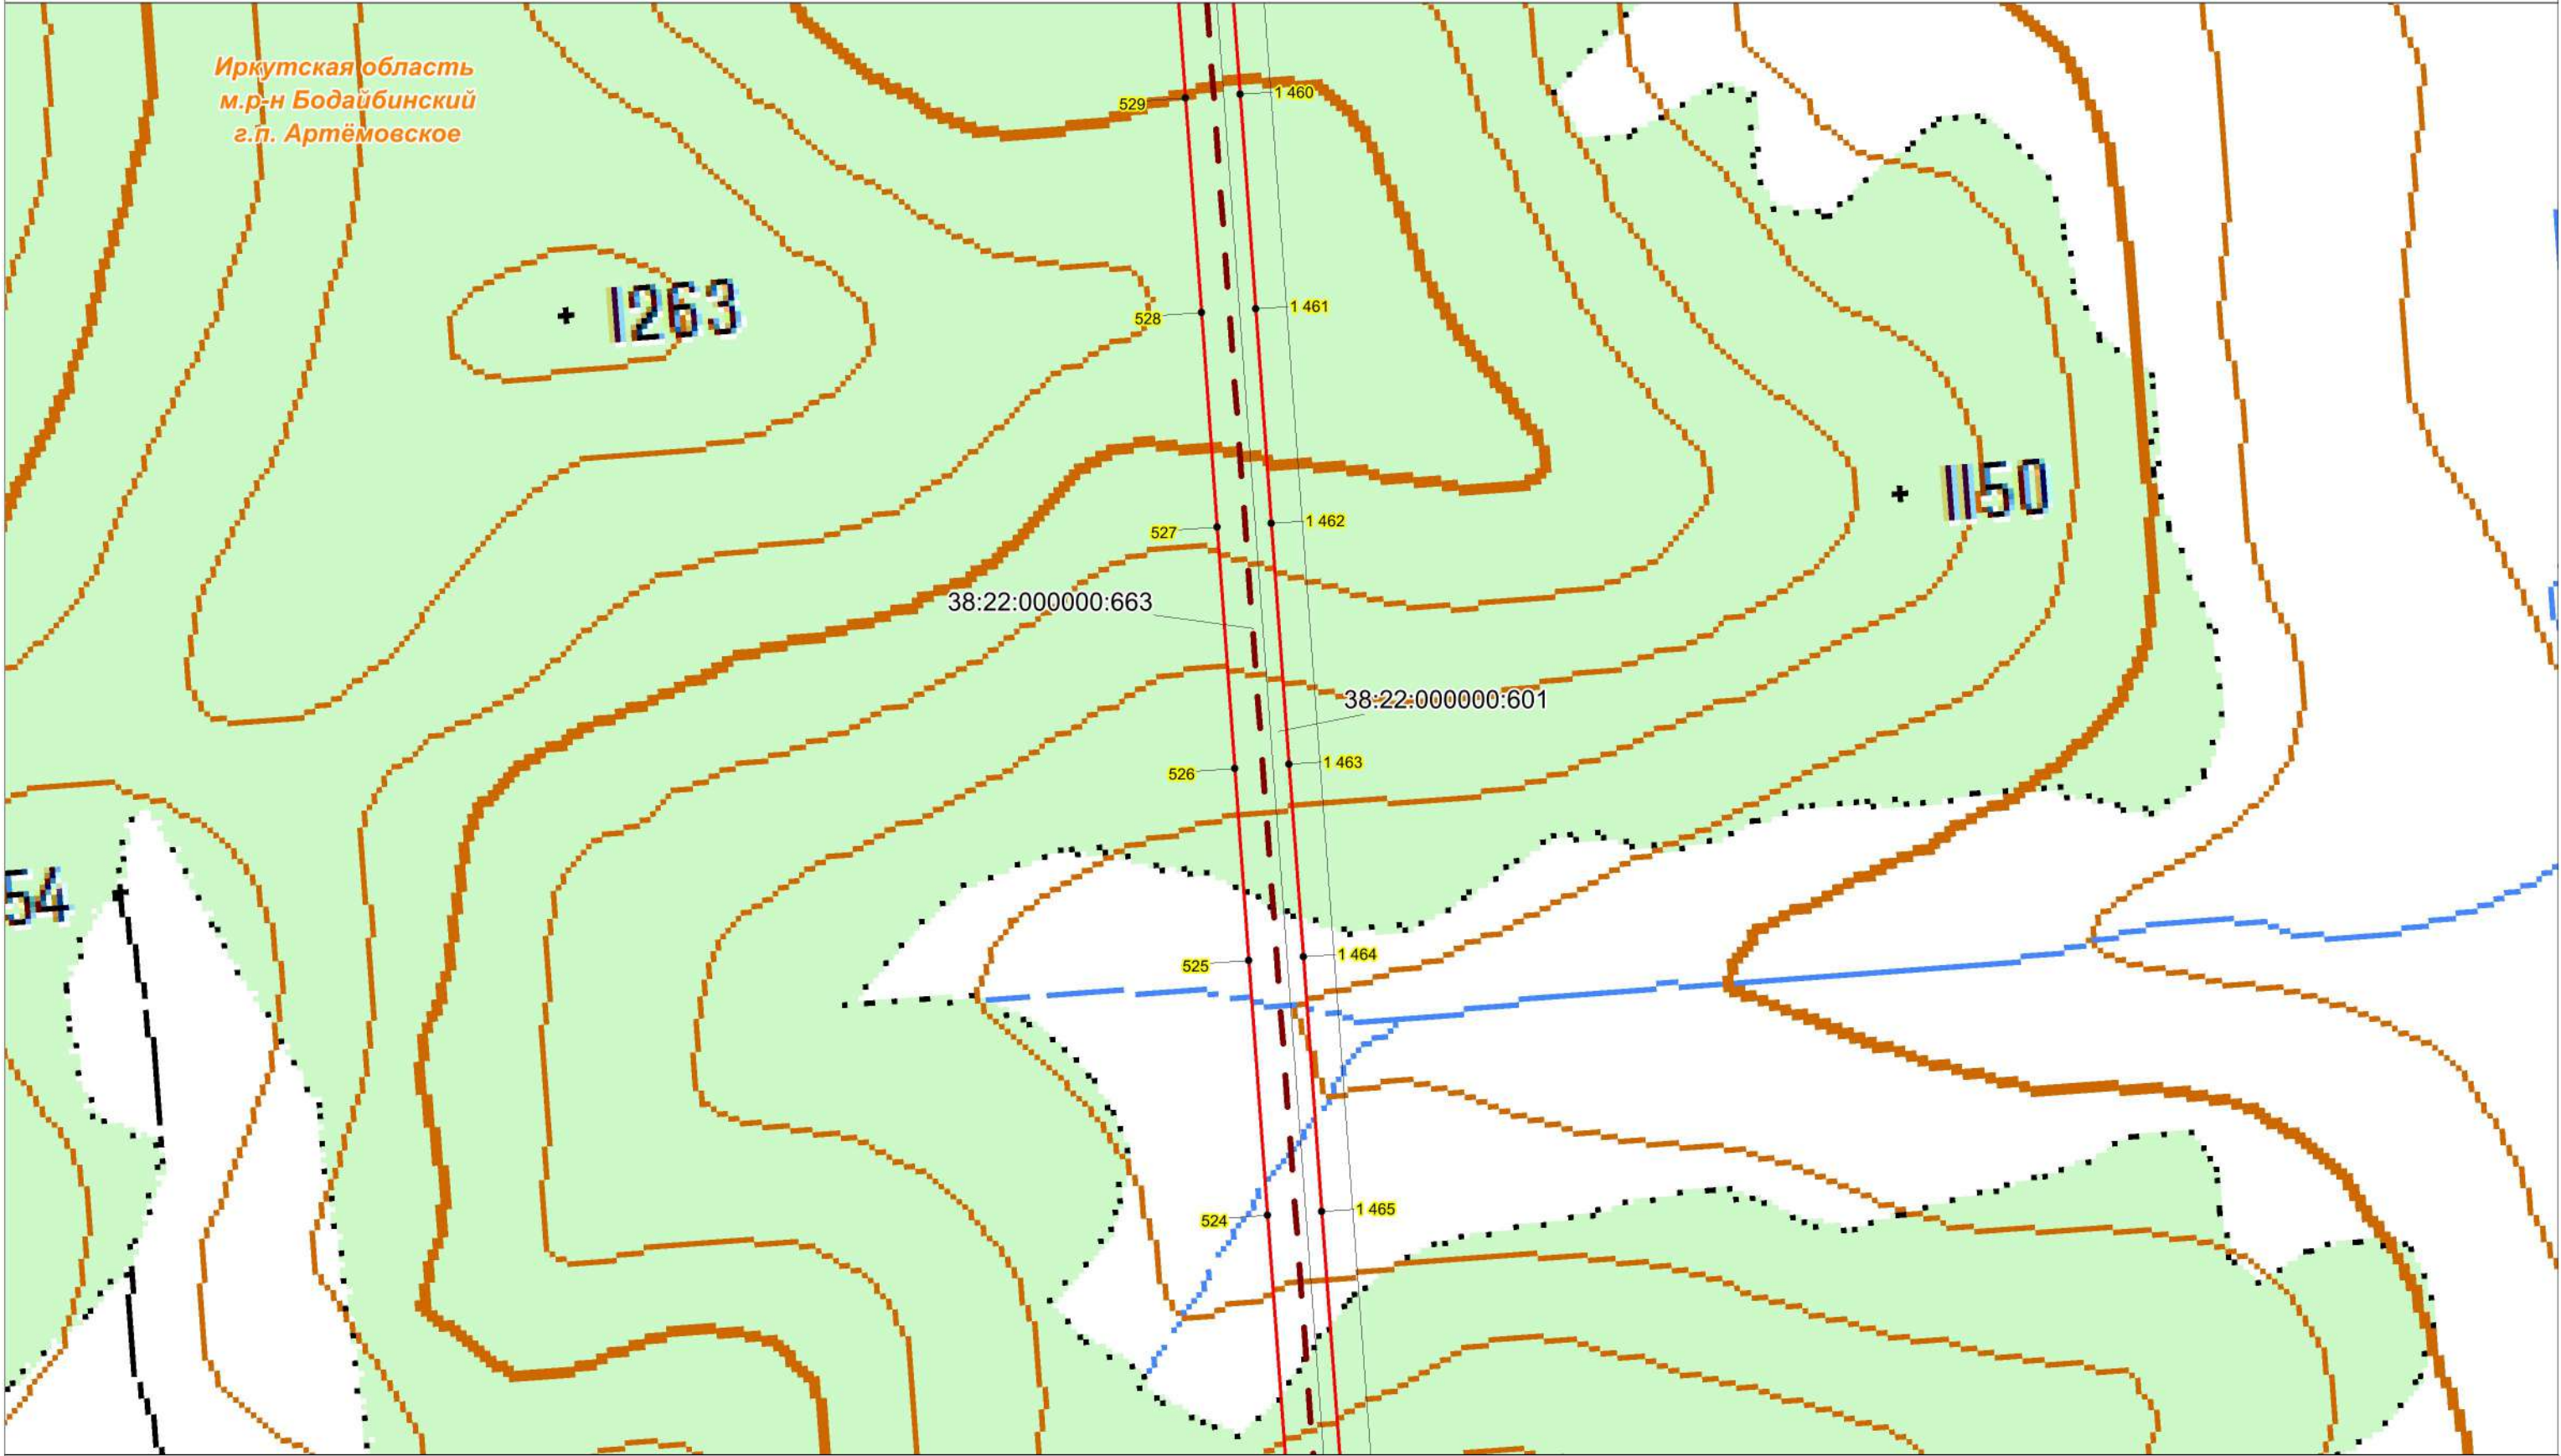


Условные обозначения:

- проектная граница публичного сервитута;
- характерная точка границы проектного публичного сервитута;
- кадастровый номер и границы земельных участков, в отношении которых испрашивается публичный сервитут;
- номер, граница кадастрового квартала;
- установленные границы административно-территориальных образований;
- Проектное местоположение инженерных сооружений:
- ось объекта: ВЛ 220 кВ Пеледуй-Сухой Лог №3

Масштаб 1:10000

Схема расположения границ публичного сервитута

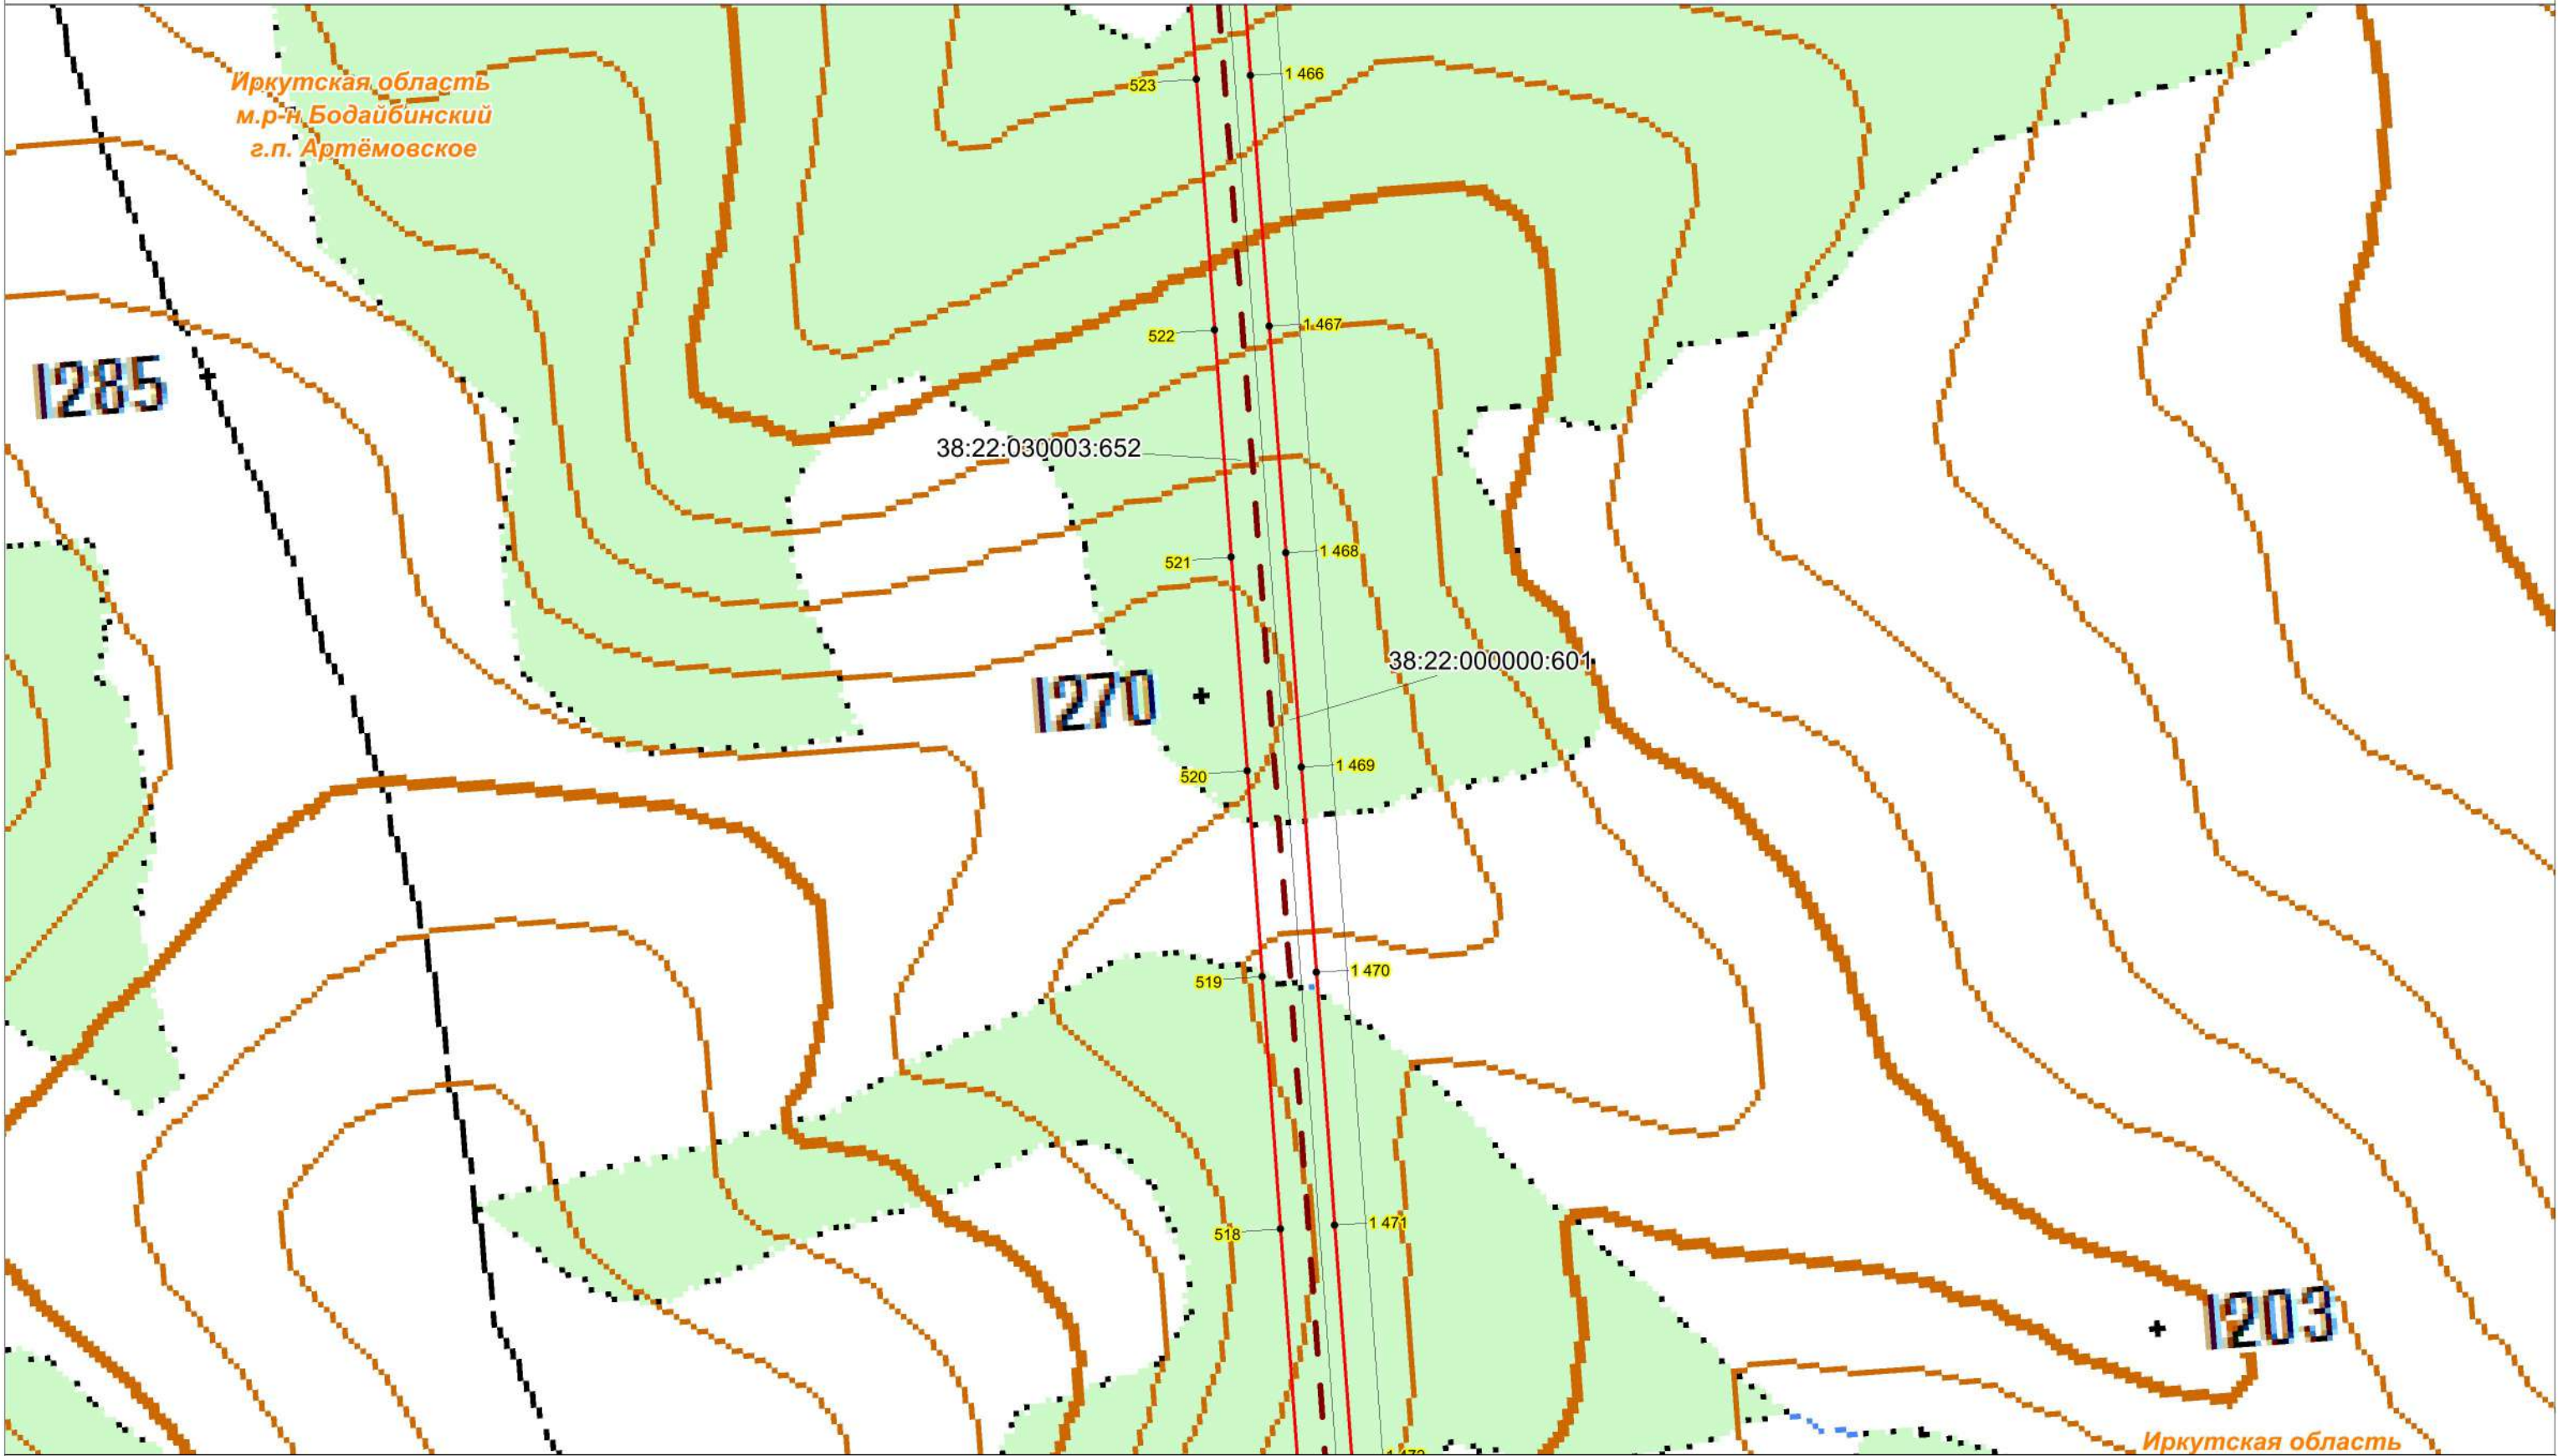


Условные обозначения:

- проектная граница публичного сервитута;
- характерная точка границы проектного публичного сервитута;
- кадастровый номер и границы земельных участков, в отношении которых испрашивается публичный сервитут;
- номер, граница кадастрового квартала;
- установленные границы административно-территориальных образований;
- Проектное местоположение инженерных сооружений:
- ось объекта: ВЛ 220 кВ Пеледуй-Сухой Лог №3

Масштаб 1:10000

Схема расположения границ публичного сервитута

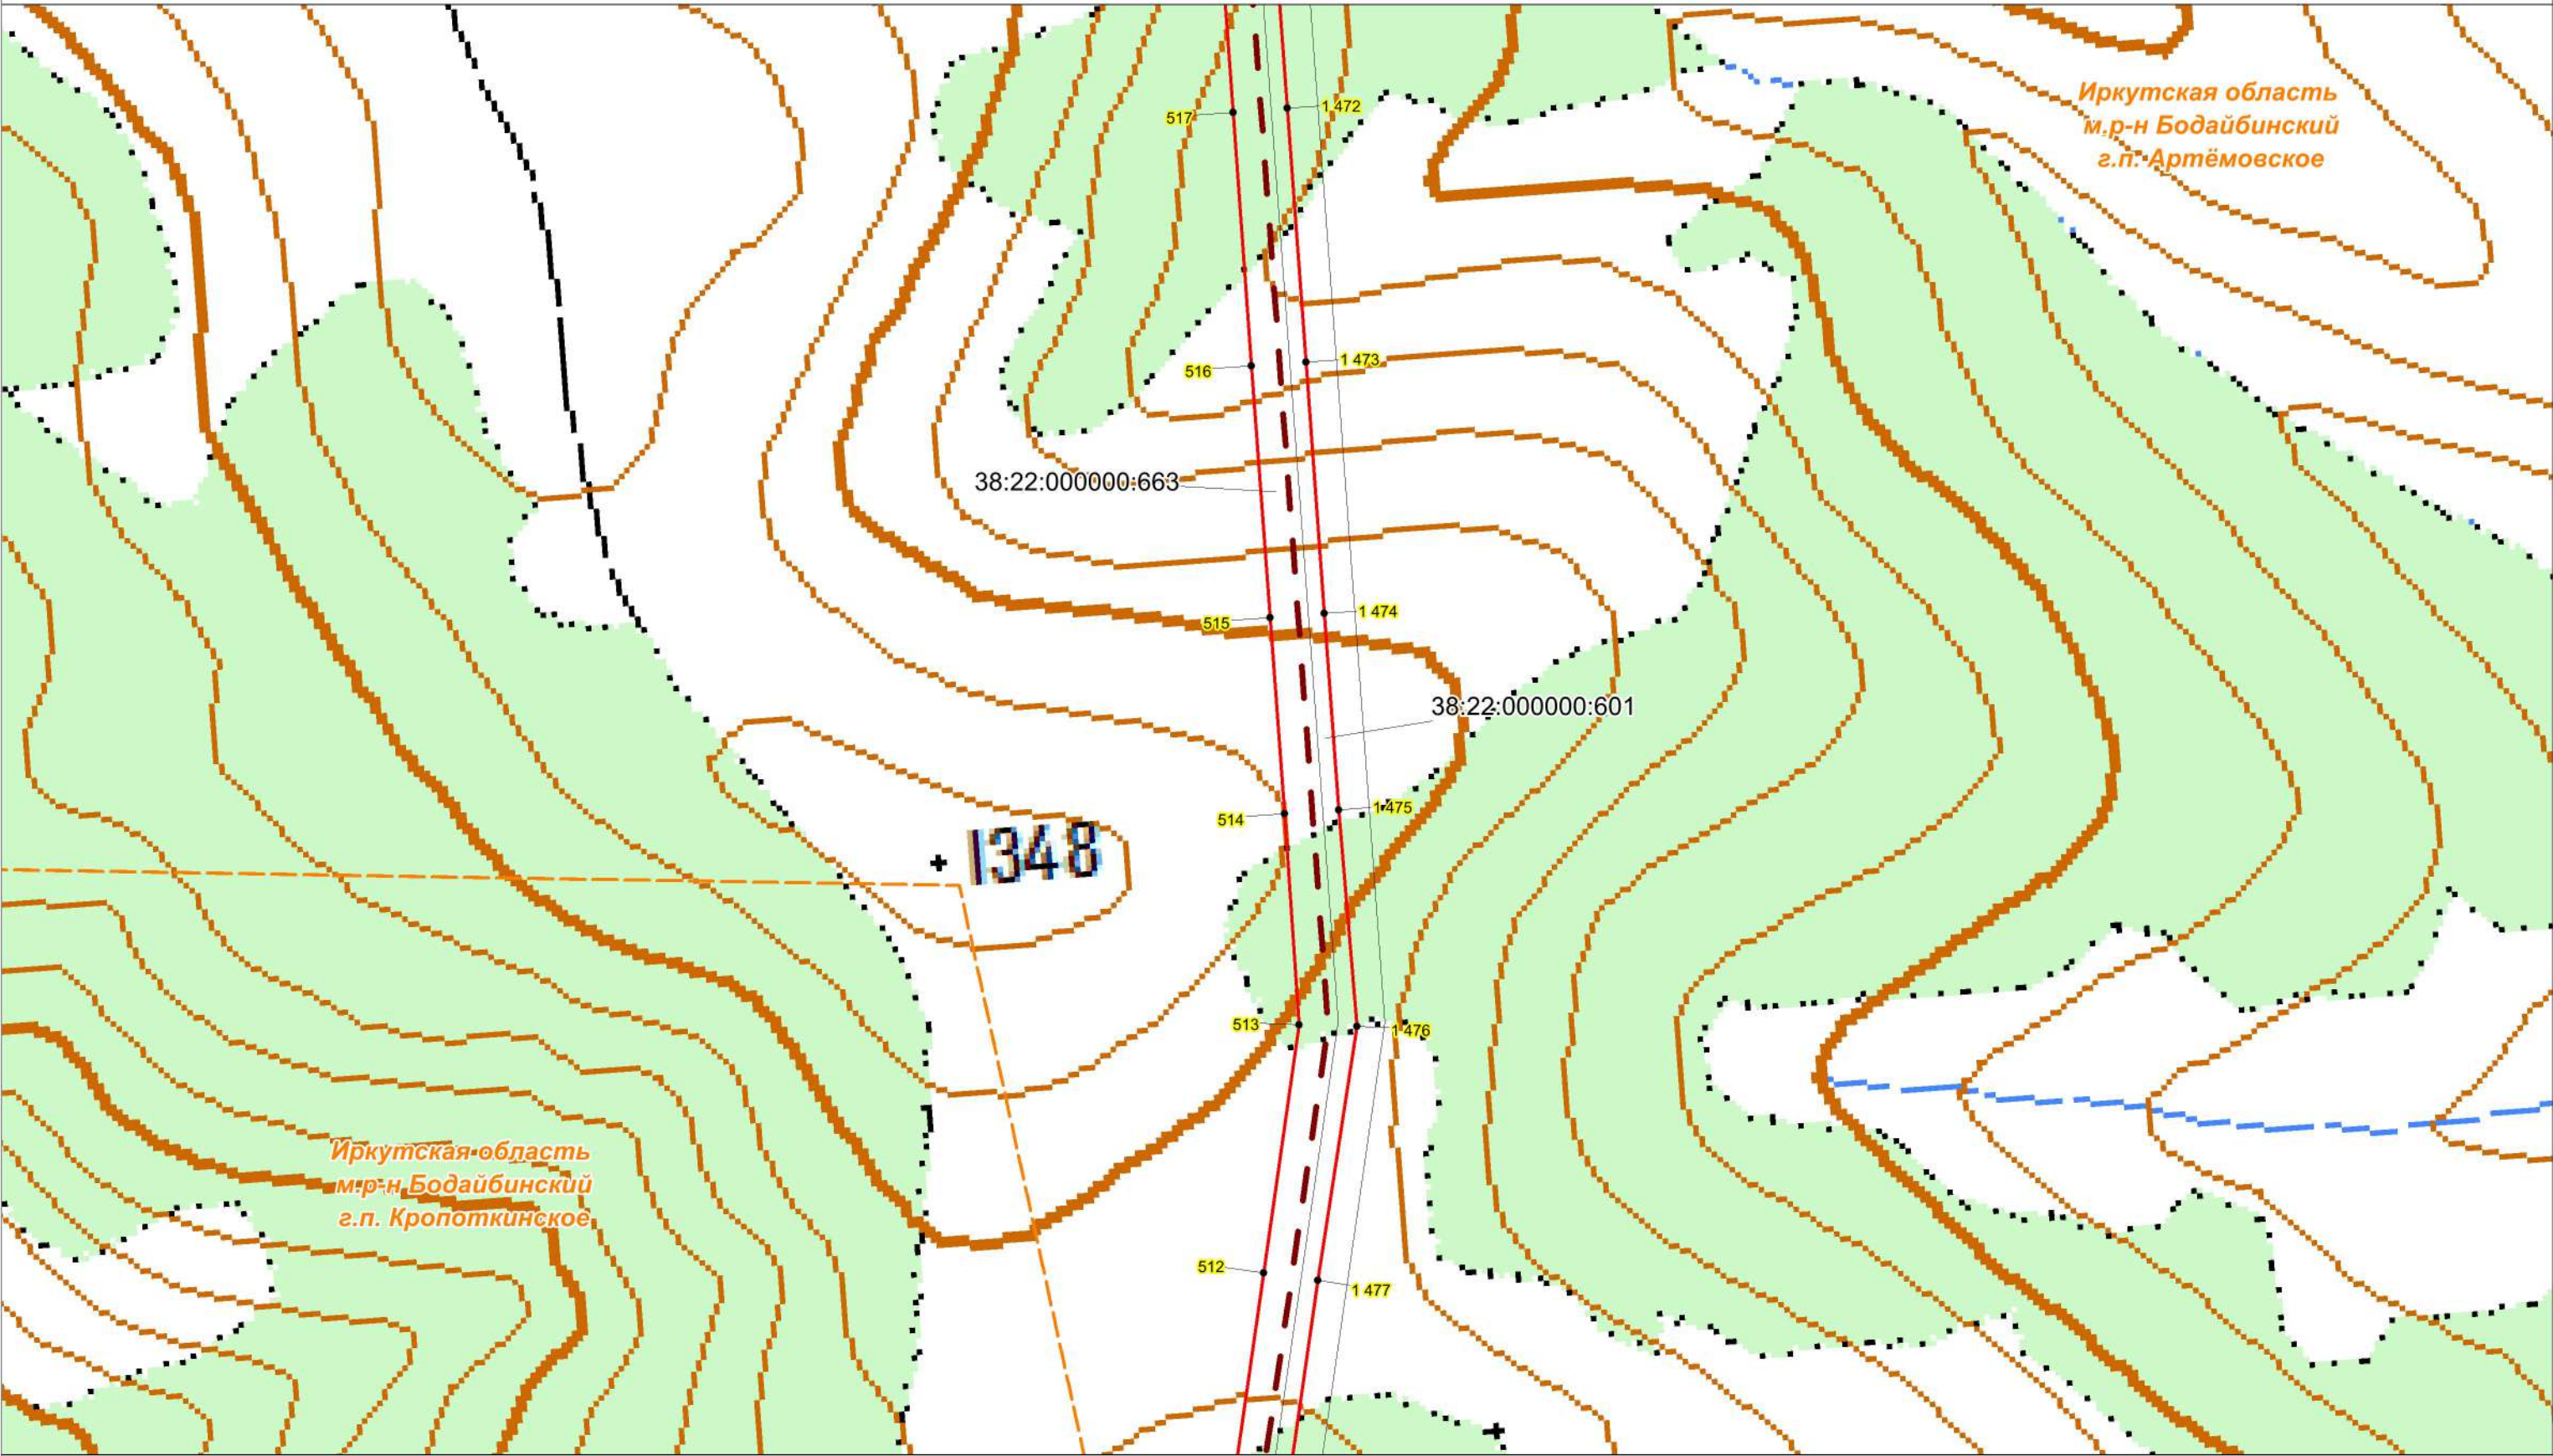


Условные обозначения:

- проектная граница публичного сервитута;
 - характерная точка границы проектного публичного сервитута;
 - кадастровый номер и границы земельных участков, в отношении которых испрашивается публичный сервитут;
 - номер, граница кадастровго квартала;
 - установленные границы административно-территориальных образований;
- Проектное местоположение инженерных сооружений:
- ось объекта: ВЛ 220 кВ Пеледуй-Сухой Лог №3

Масштаб 1:10000

Схема расположения границ публичного сервитута

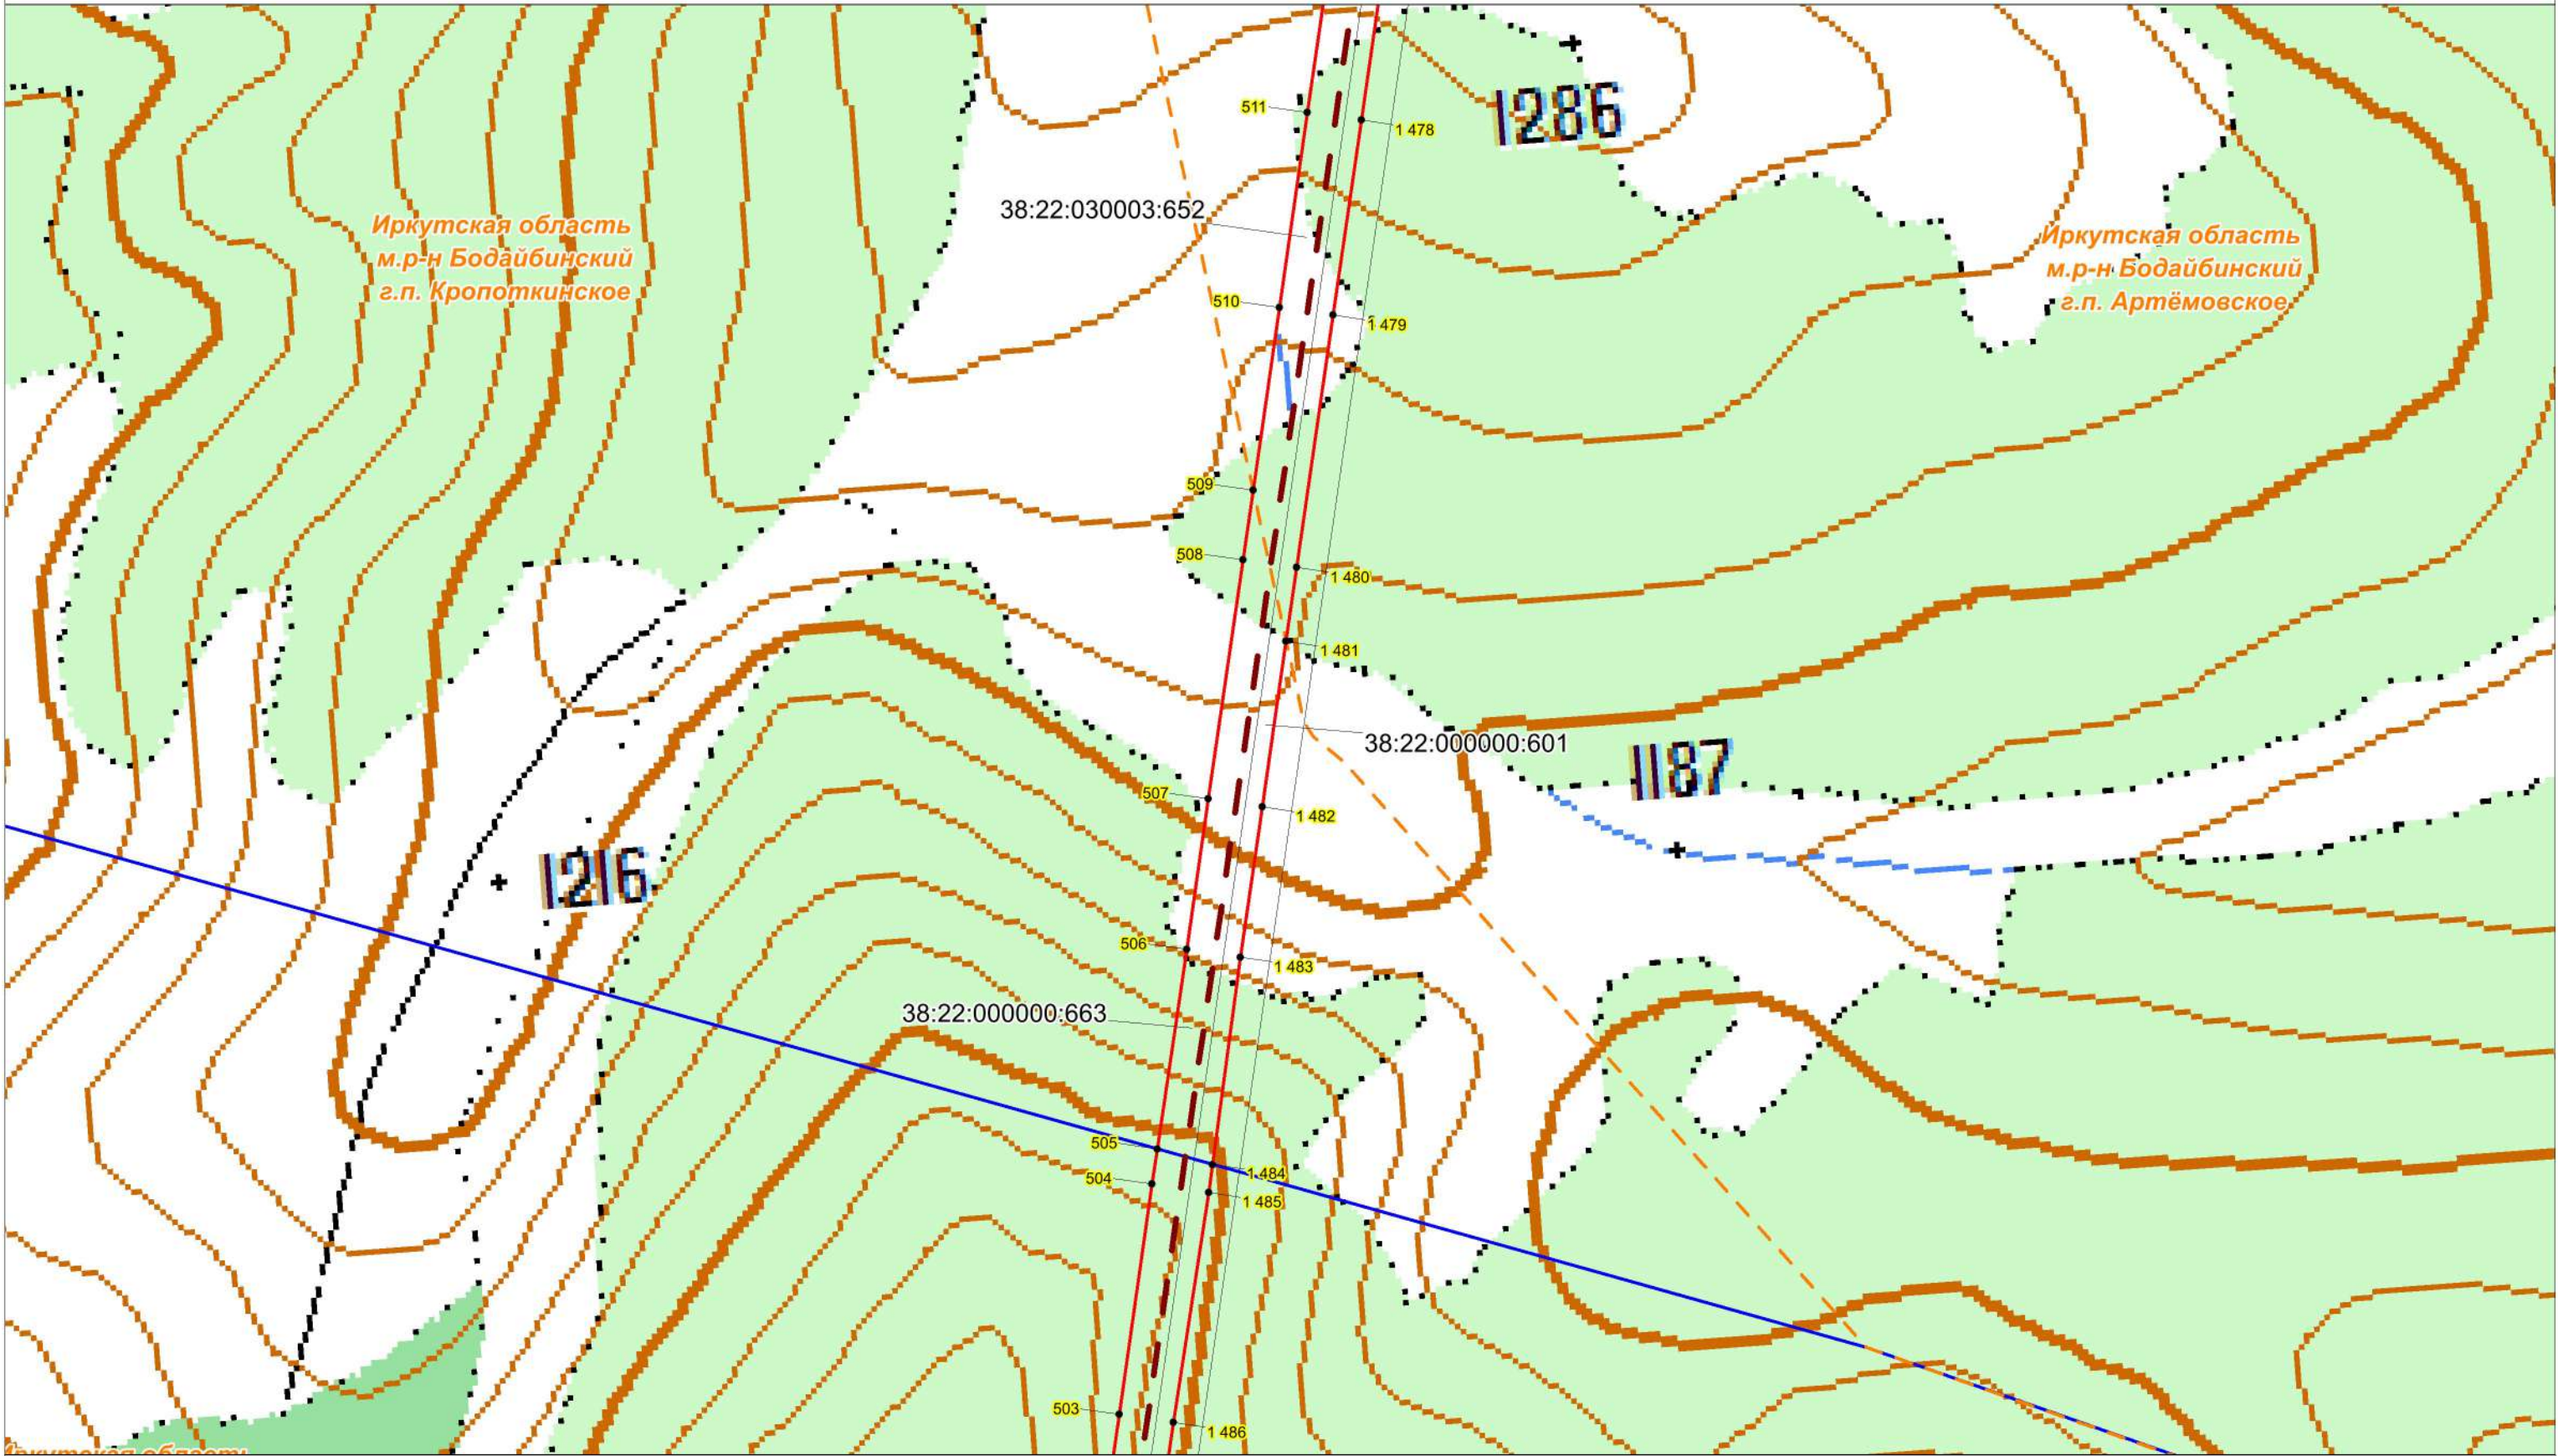


Условные обозначения:

- проектная граница публичного сервитута;
 - характерная точка границы проектного публичного сервитута;
 - кадастровый номер и границы земельных участков, в отношении которых испрашивается публичный сервитут;
 - номер, граница кадастрового квартала;
 - установленные границы административно-территориальных образований;
 - ось объекта: ВЛ 220 кВ Пеледуй-Сухой Лог №3
- Проектное местоположение инженерных сооружений:

Масштаб 1:10000

Схема расположения границ публичного сервитута

Иркутская область
м.р-н Бодайбинский
г.п. Кропоткинское

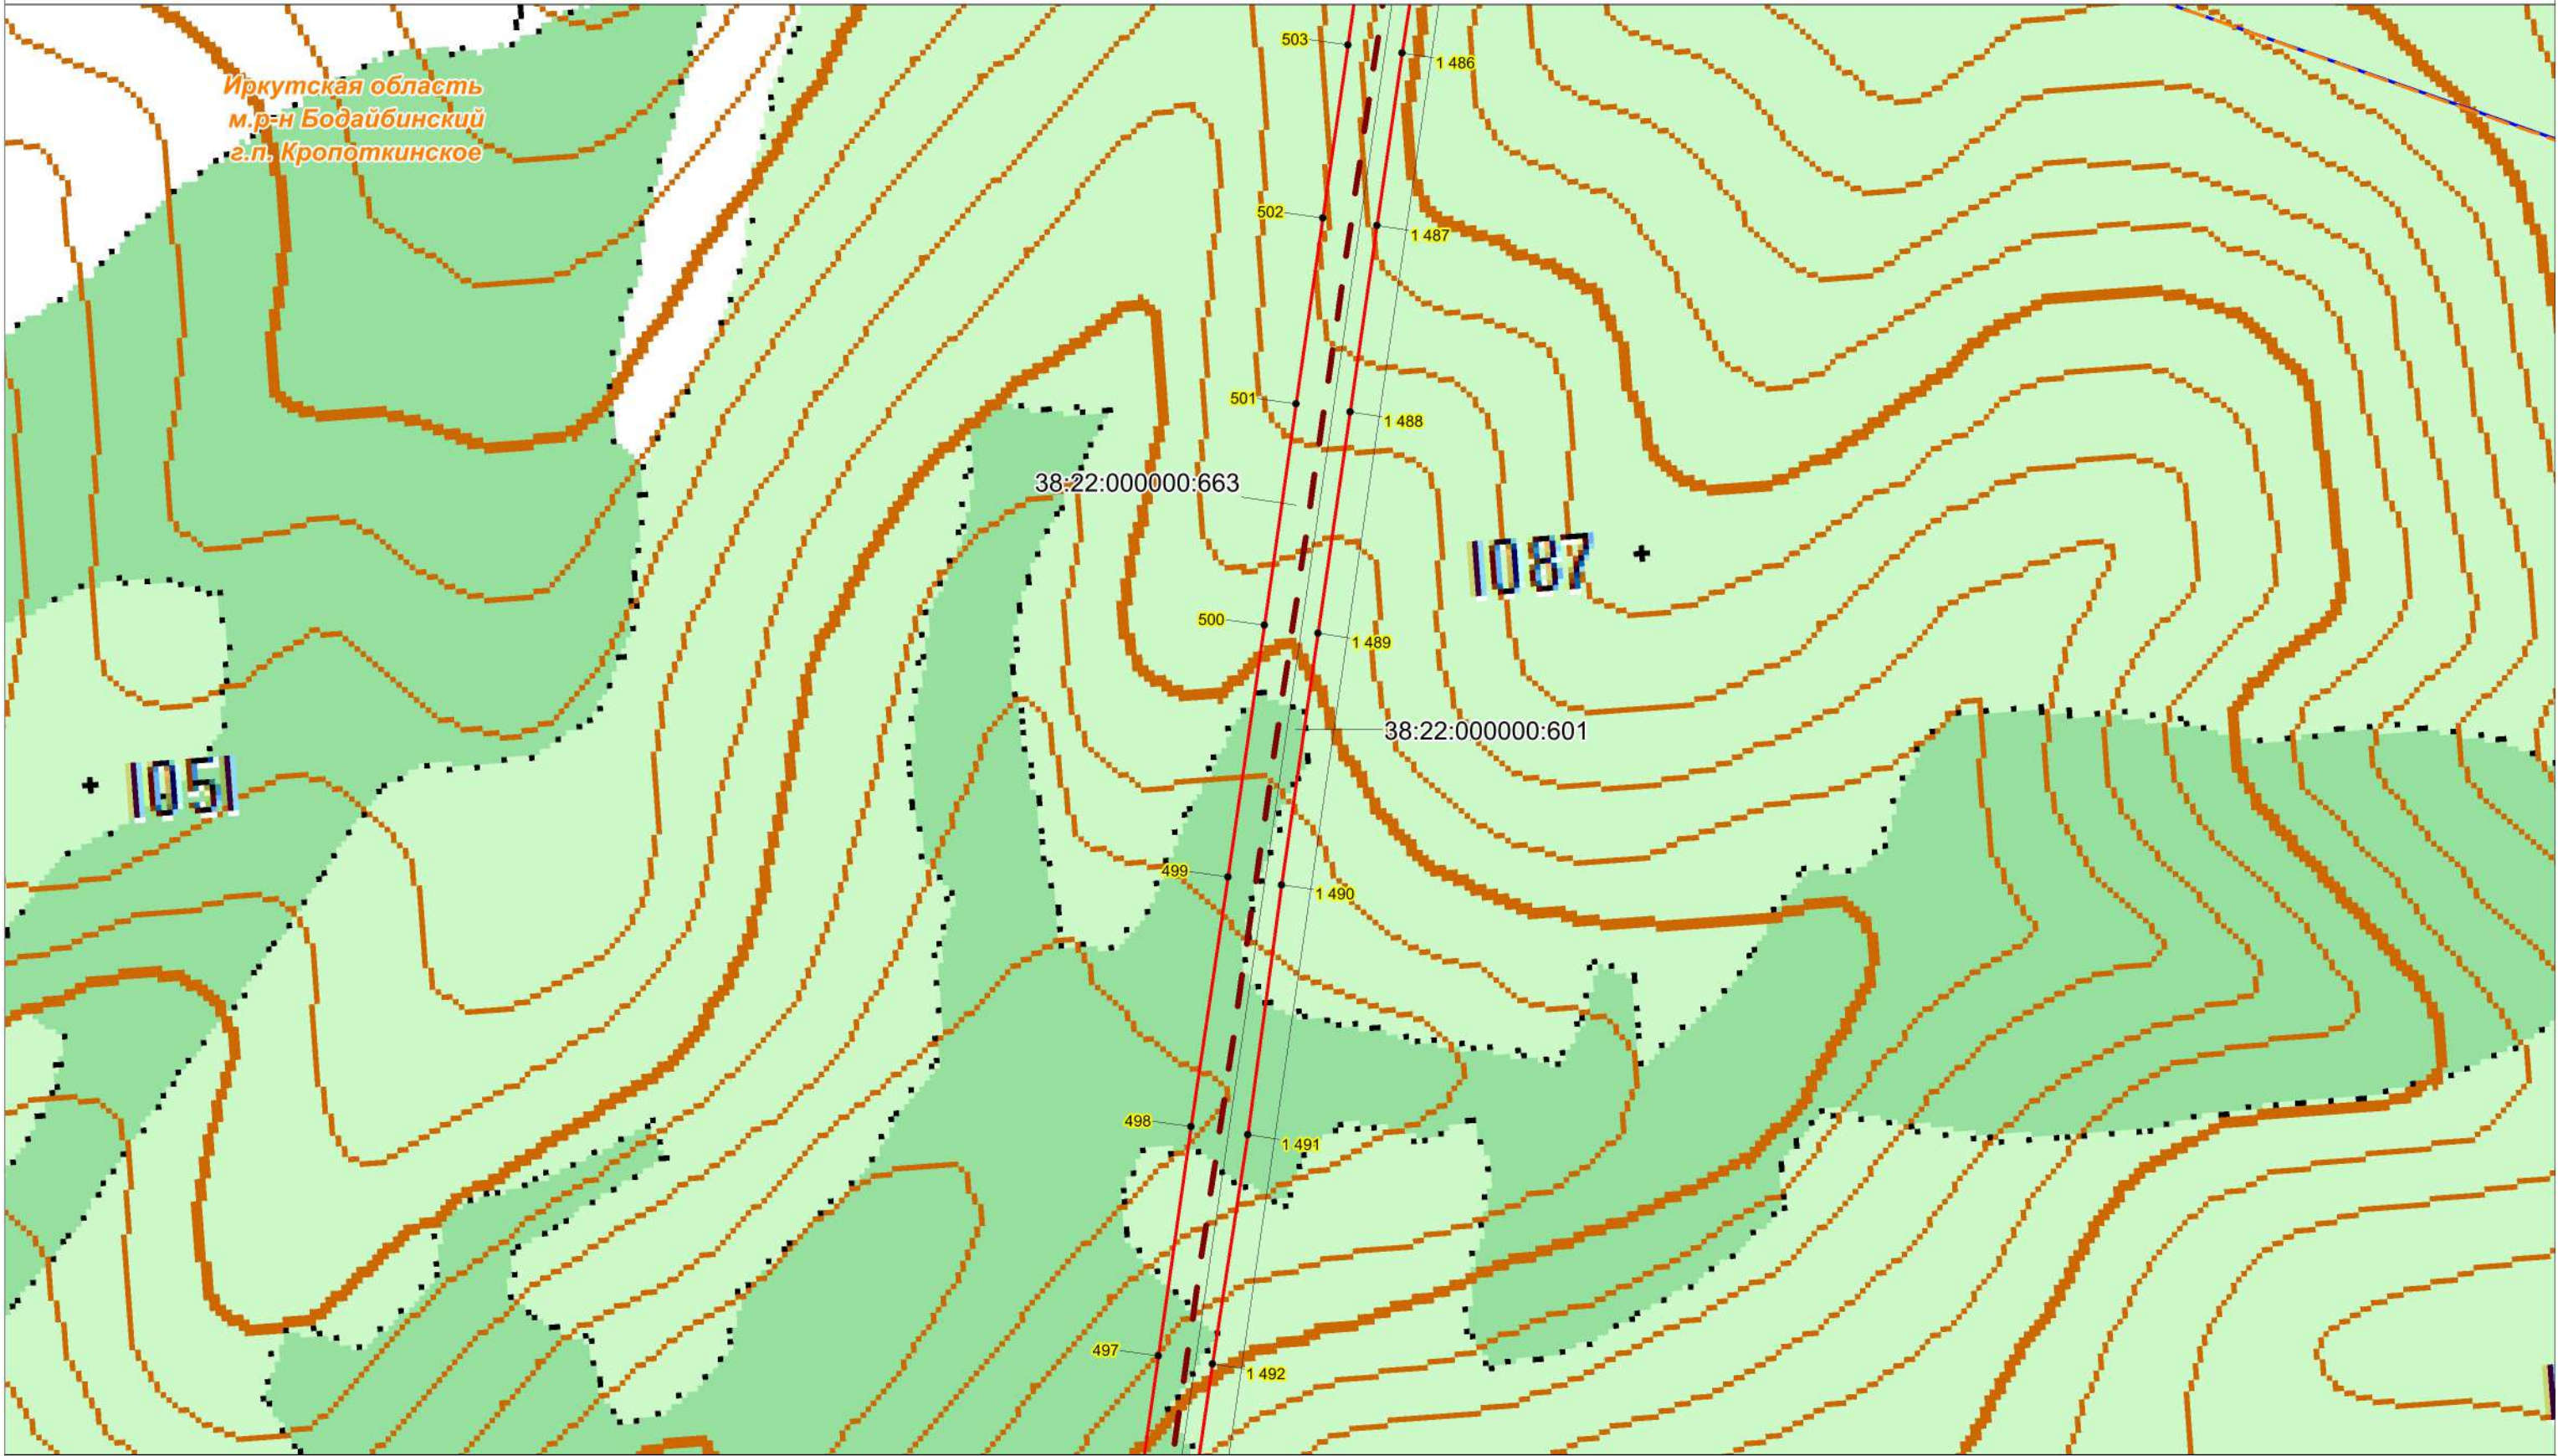


Условные обозначения:

- проектная граница публичного сервитута;
 - характеристическая точка границы проектного публичного сервитута;
 - кадастровый номер и границы земельных участков, в отношении которых испрашивается публичный сервитут;
 - номер, граница кадастрового квартала;
 - установленные границы административно-территориальных образований;
- Проектное местоположение инженерных сооружений:
- ось объекта: ВЛ 220 кВ Пеледуй-Сухой Лог №3

Масштаб 1:10000

Схема расположения границ публичного сервитута

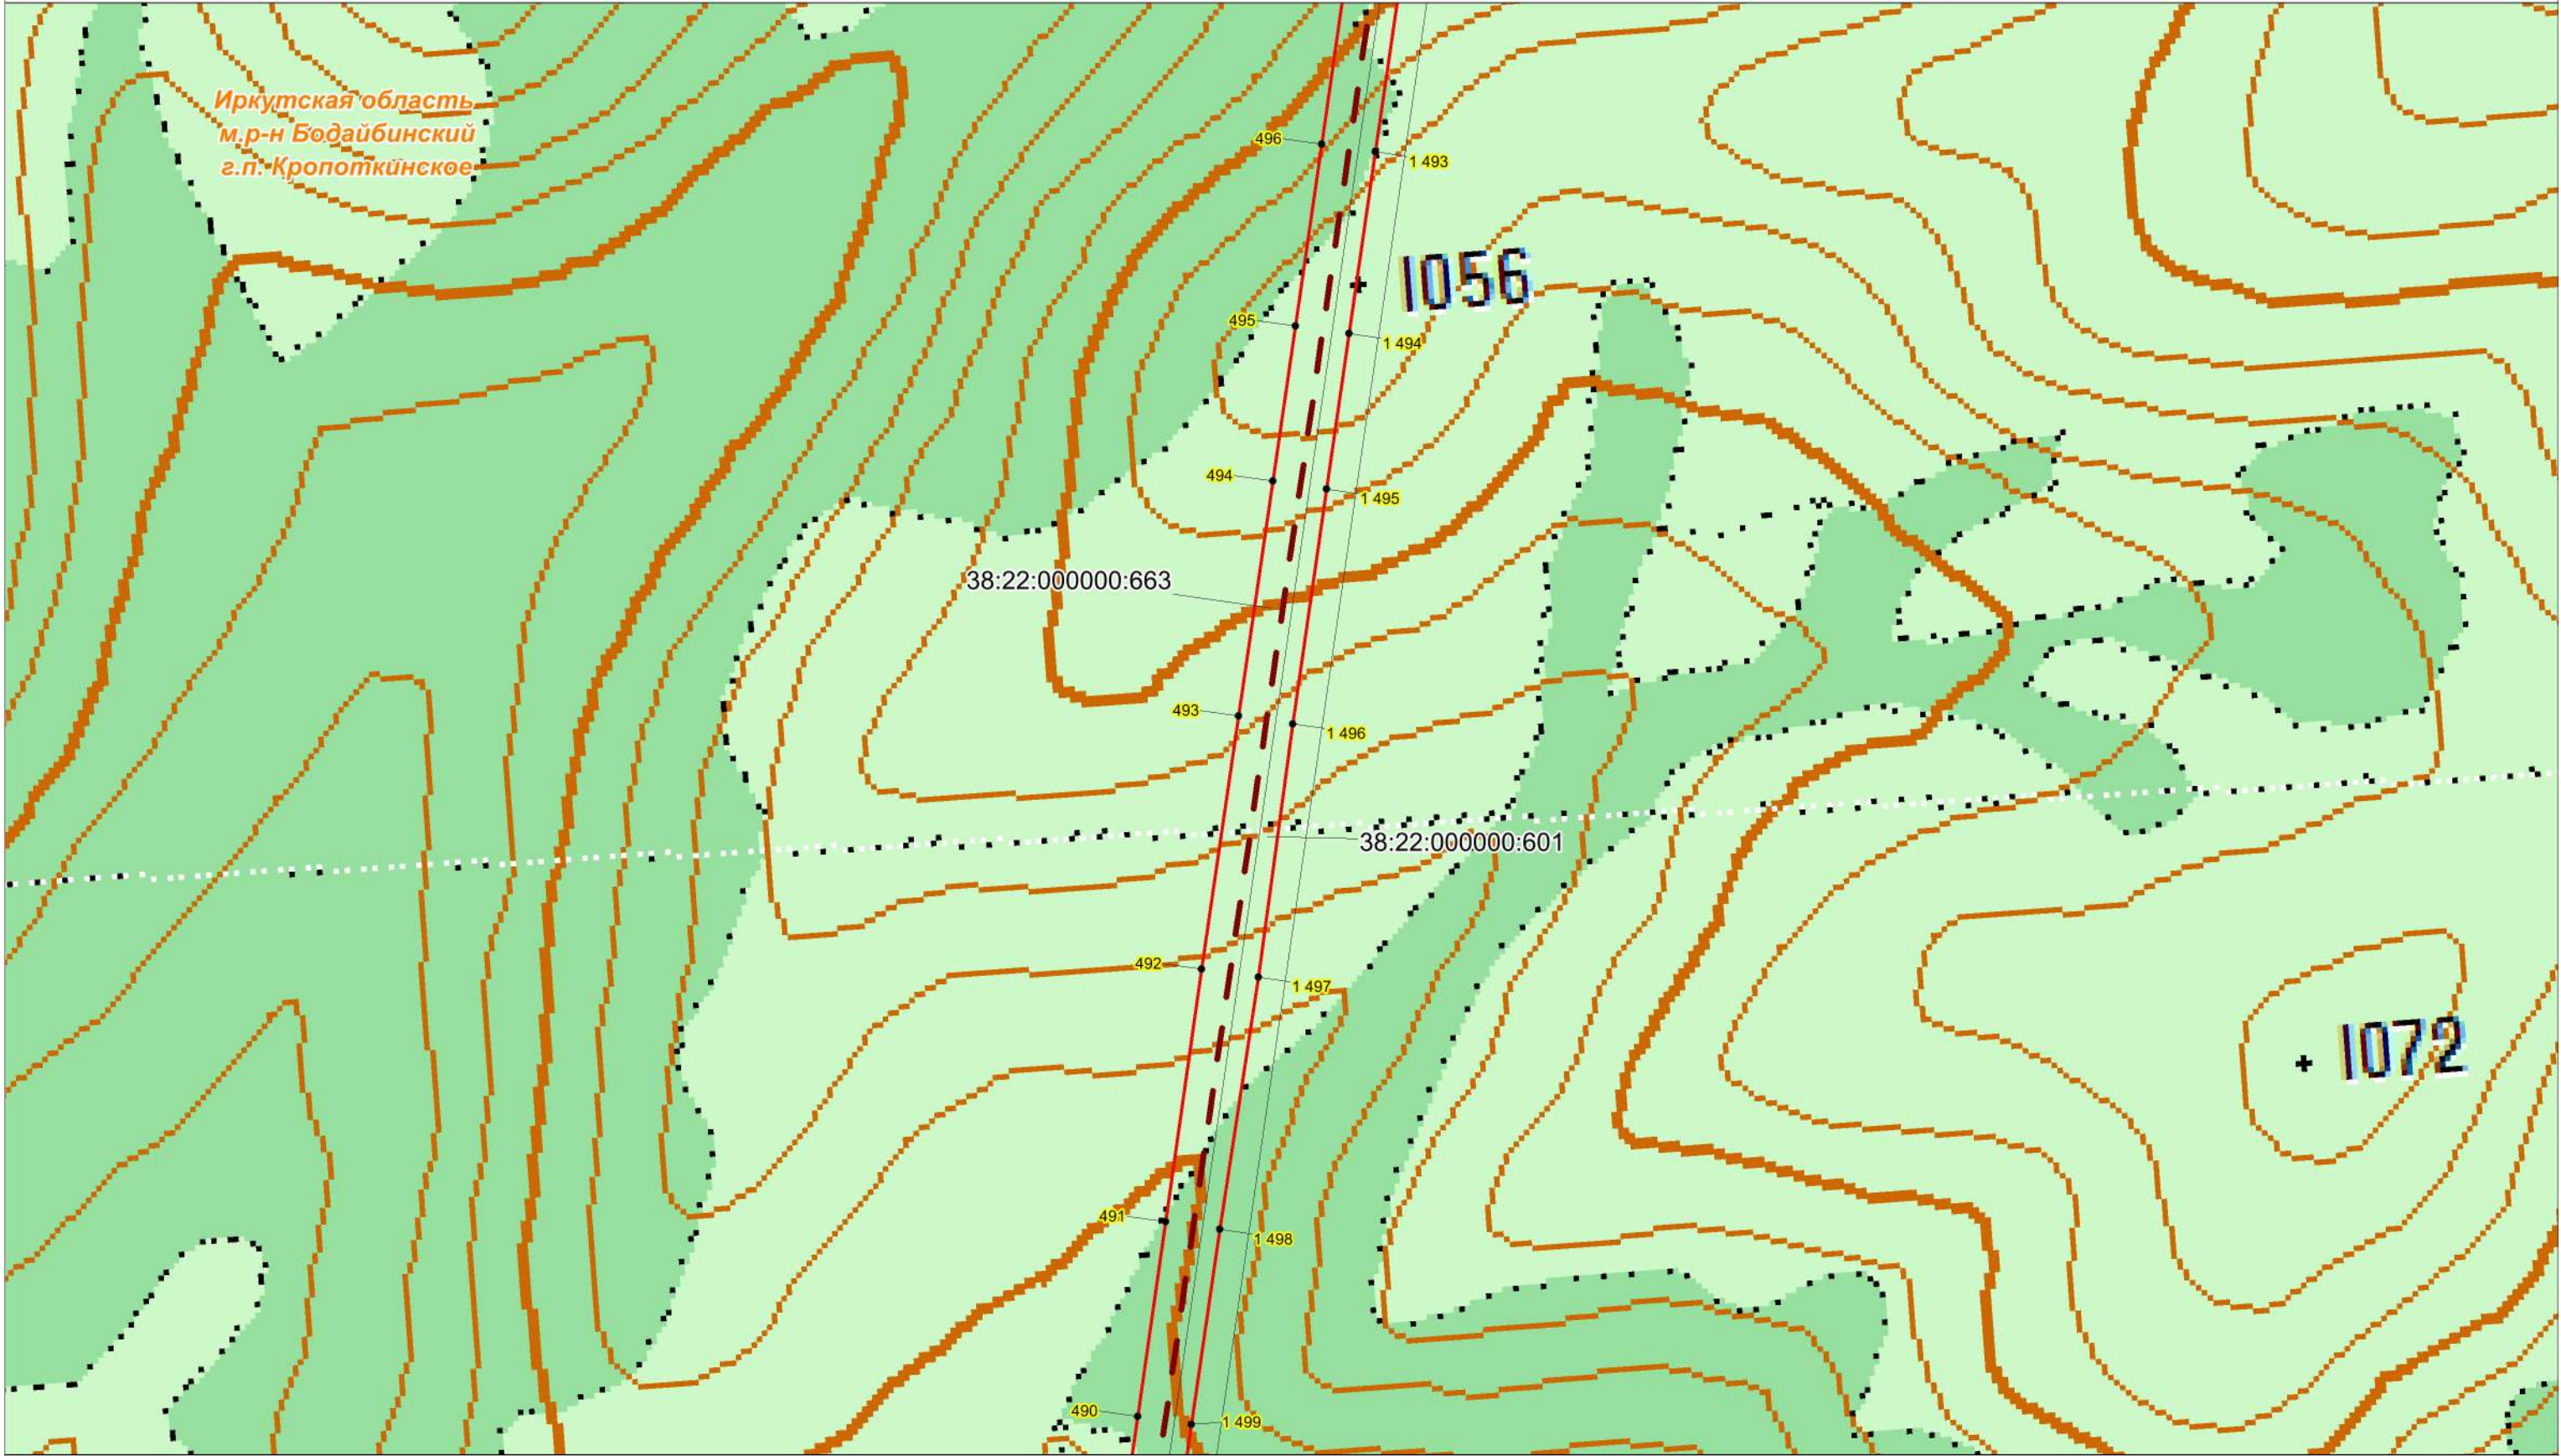


Условные обозначения:

- проектная граница публичного сервитута;
 - характерная точка границы проектного публичного сервитута;
 - кадастровый номер и границы земельных участков, в отношении которых испрашивается публичный сервитут;
 - номер, граница кадастрового квартала;
 - установленные границы административно-территориальных образований;
- Проектное местоположение инженерных сооружений:
- ось объекта: ВЛ 220 кВ Пеледуй-Сухой Лог №3

Масштаб 1:10000

Схема расположения границ публичного сервитута

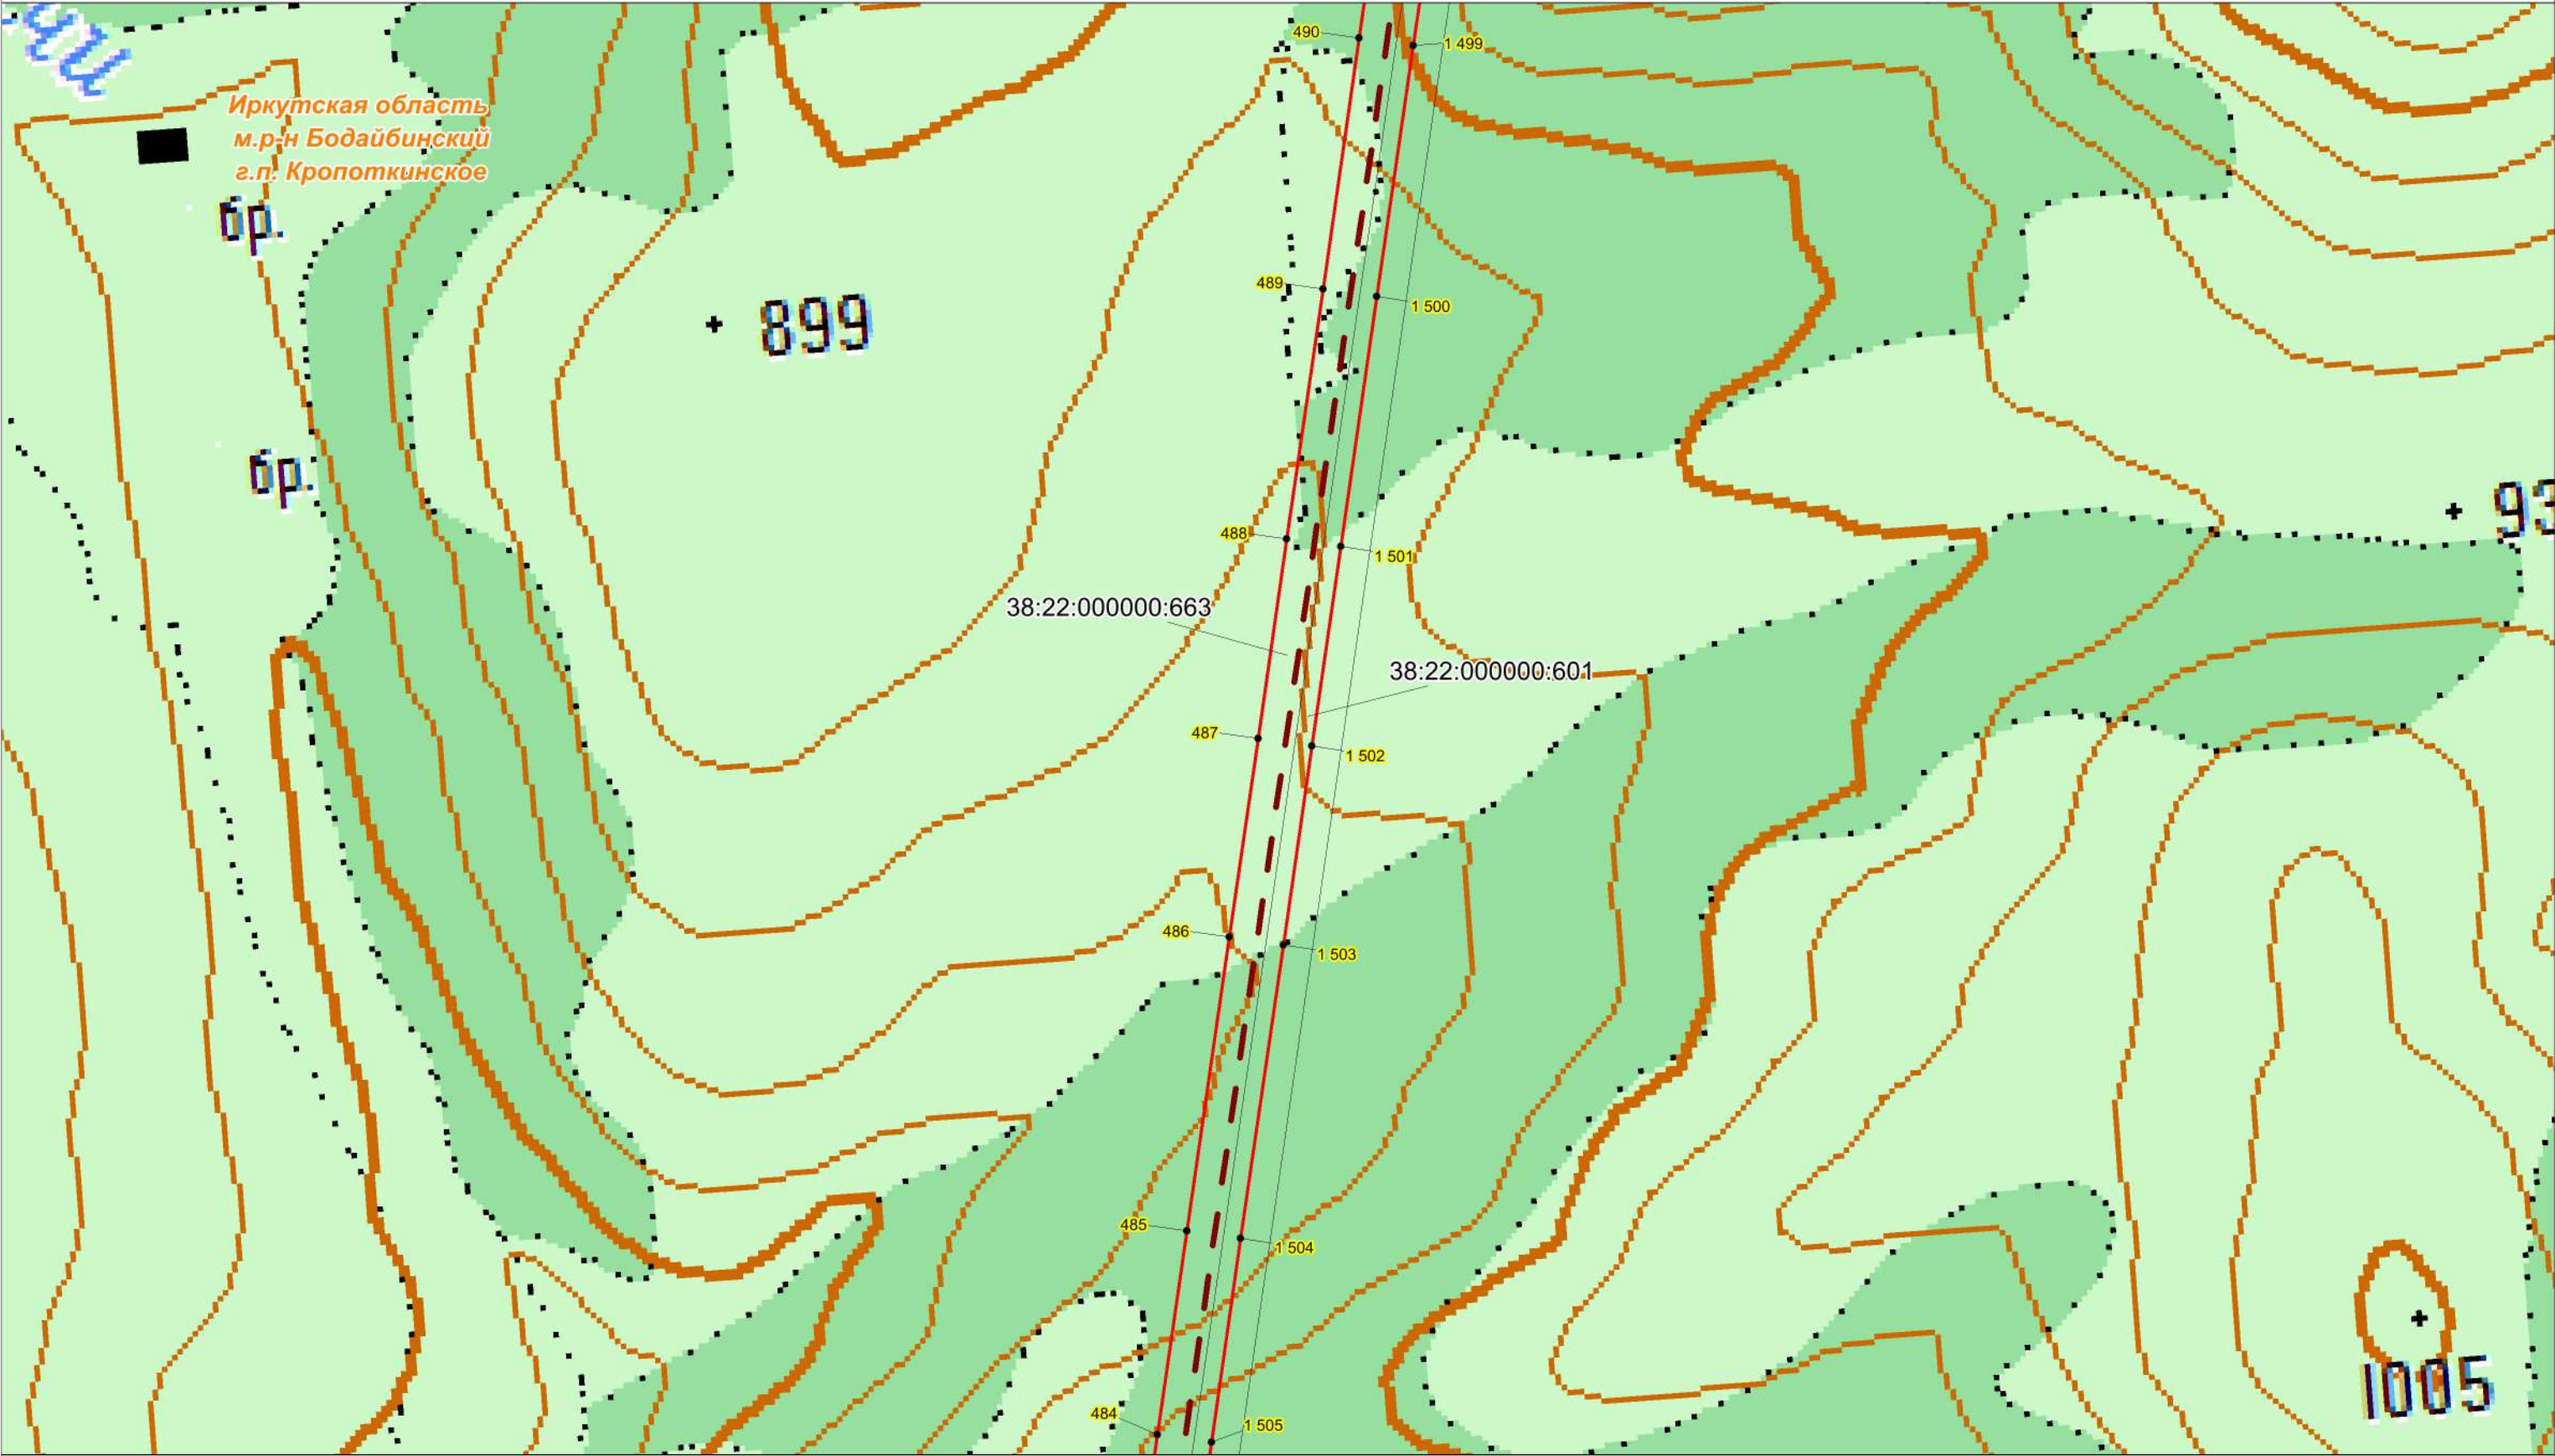


Условные обозначения:

Масштаб 1:10000

- проектная граница публичного сервитута;
 - характерная точка границы проектного публичного сервитута;
 - кадастровый номер и границы земельных участков, в отношении которых испрашивается публичный сервитут;
 - номер, граница кадастрового квартала;
 - установленные границы административно-территориальных образований;
- Проектное местоположение инженерных сооружений:
- ось объекта: ВЛ 220 кВ Пеледуй-Сухой Лог №3

Схема расположения границ публичного сервитута

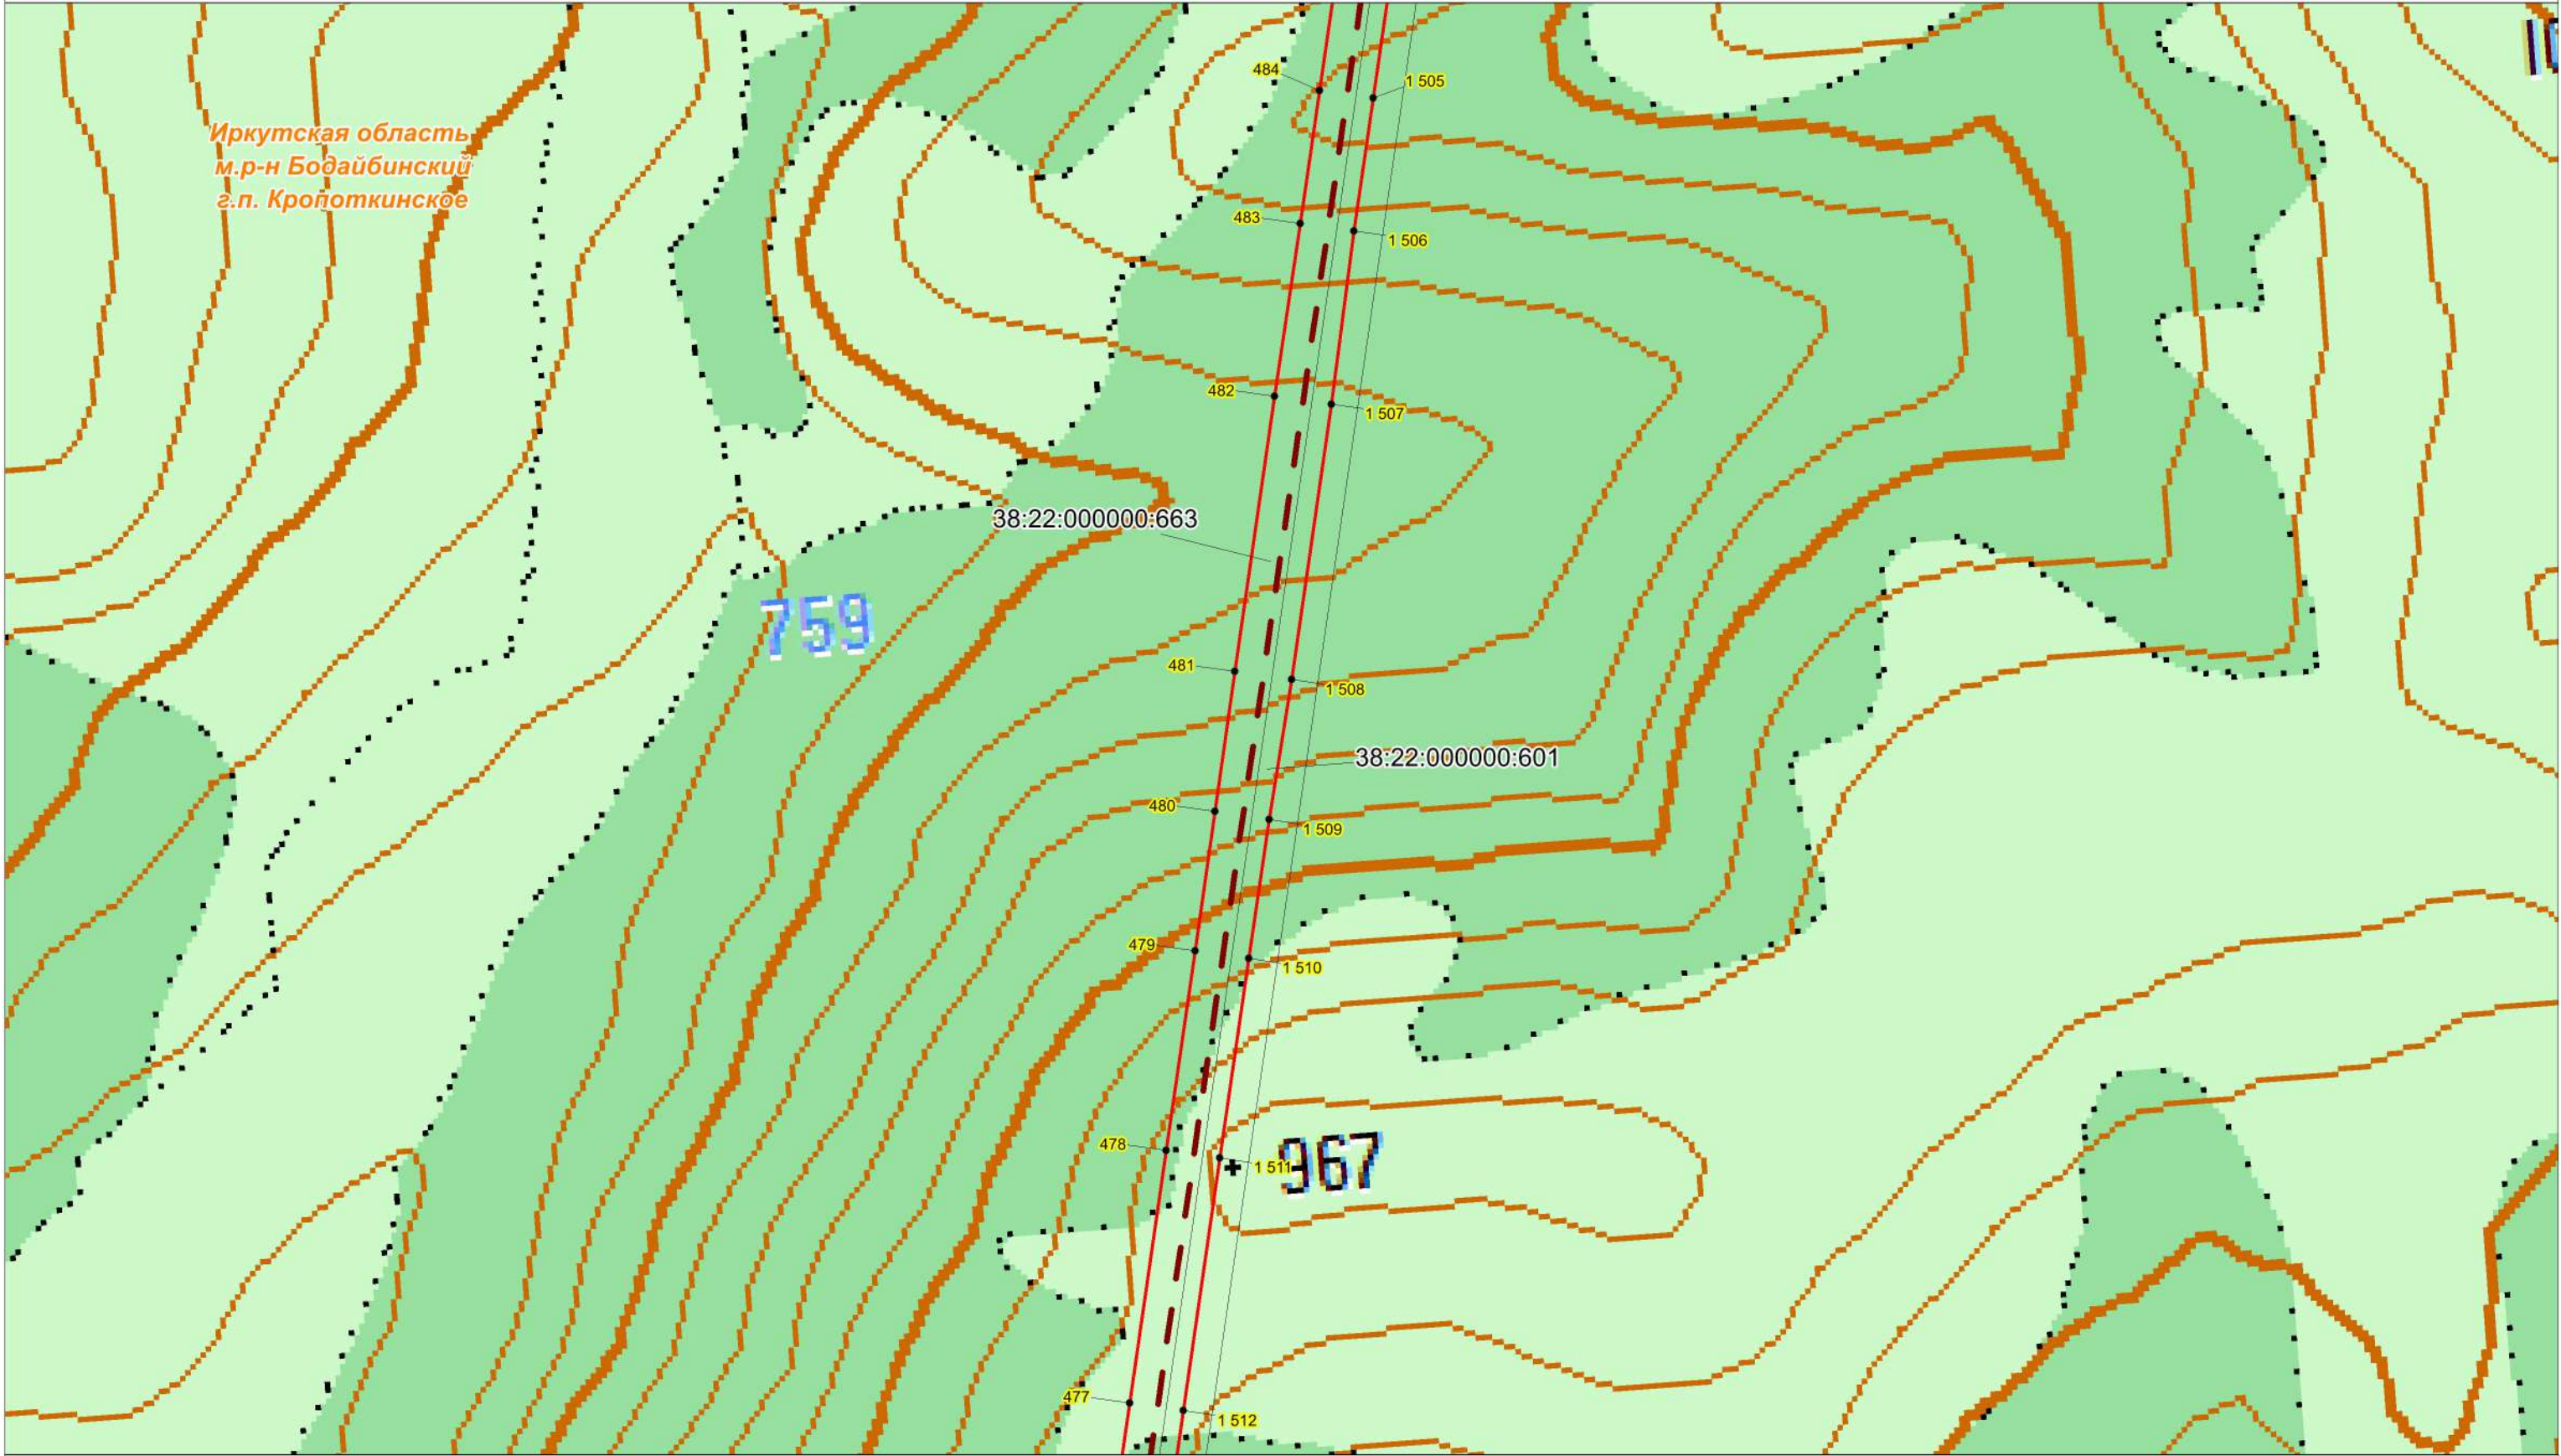


Условные обозначения:

- проектная граница публичного сервитута;
- характеристическая точка границы проектного публичного сервитута;
- кадастровый номер и границы земельных участков, в отношении которых испрашивается публичный сервитут;
- номер, граница кадастрового квартала;
- установленные границы административно-территориальных образований;
- Проектное местоположение инженерных сооружений:
- ось объекта: ВЛ 220 кВ Пеледуй-Сухой Лог №3


Масштаб 1:10000

Схема расположения границ публичного сервитута

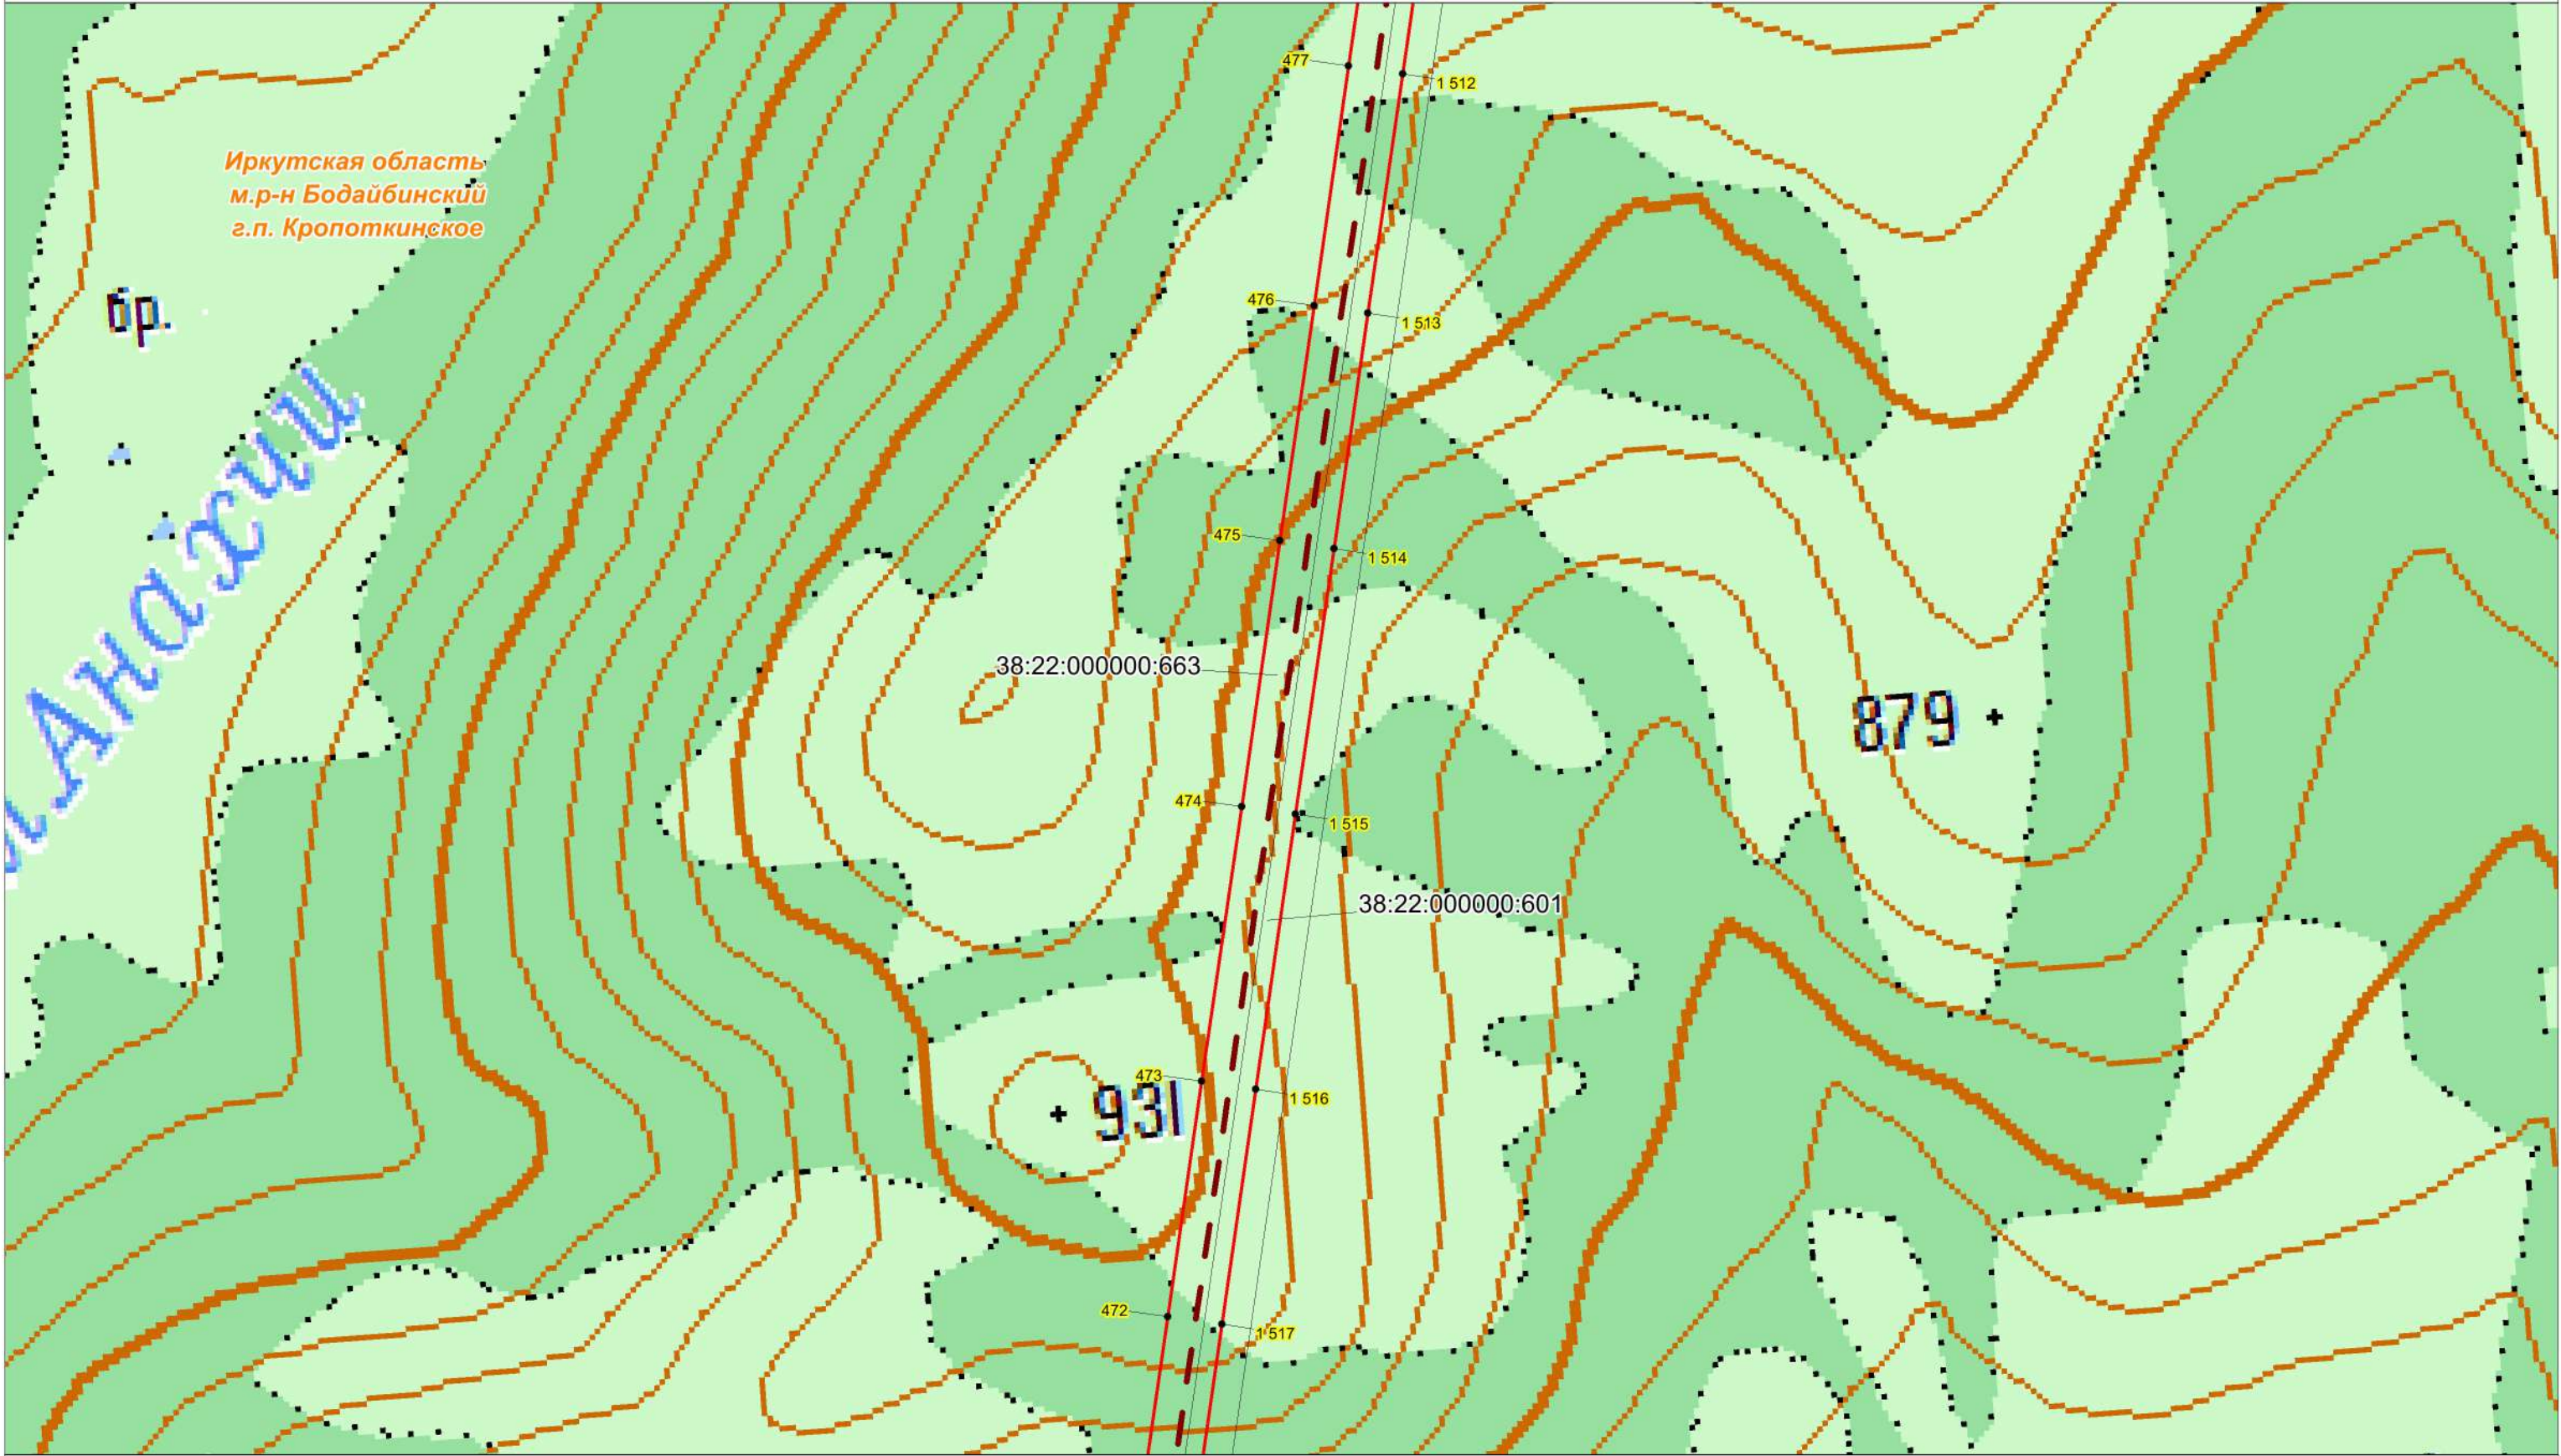

Условные обозначения:

- проектная граница публичного сервитута;
- характерная точка границы проектного публичного сервитута;
- кадастровый номер и границы земельных участков, в отношении которых испрашивается публичный сервитут;
- номер, граница кадастрового квартала;
- установленные границы административно-территориальных образований;
- Проектное местоположение инженерных сооружений:
- ось объекта: ВЛ 220 кВ Пеледуй-Сухой Лог №3

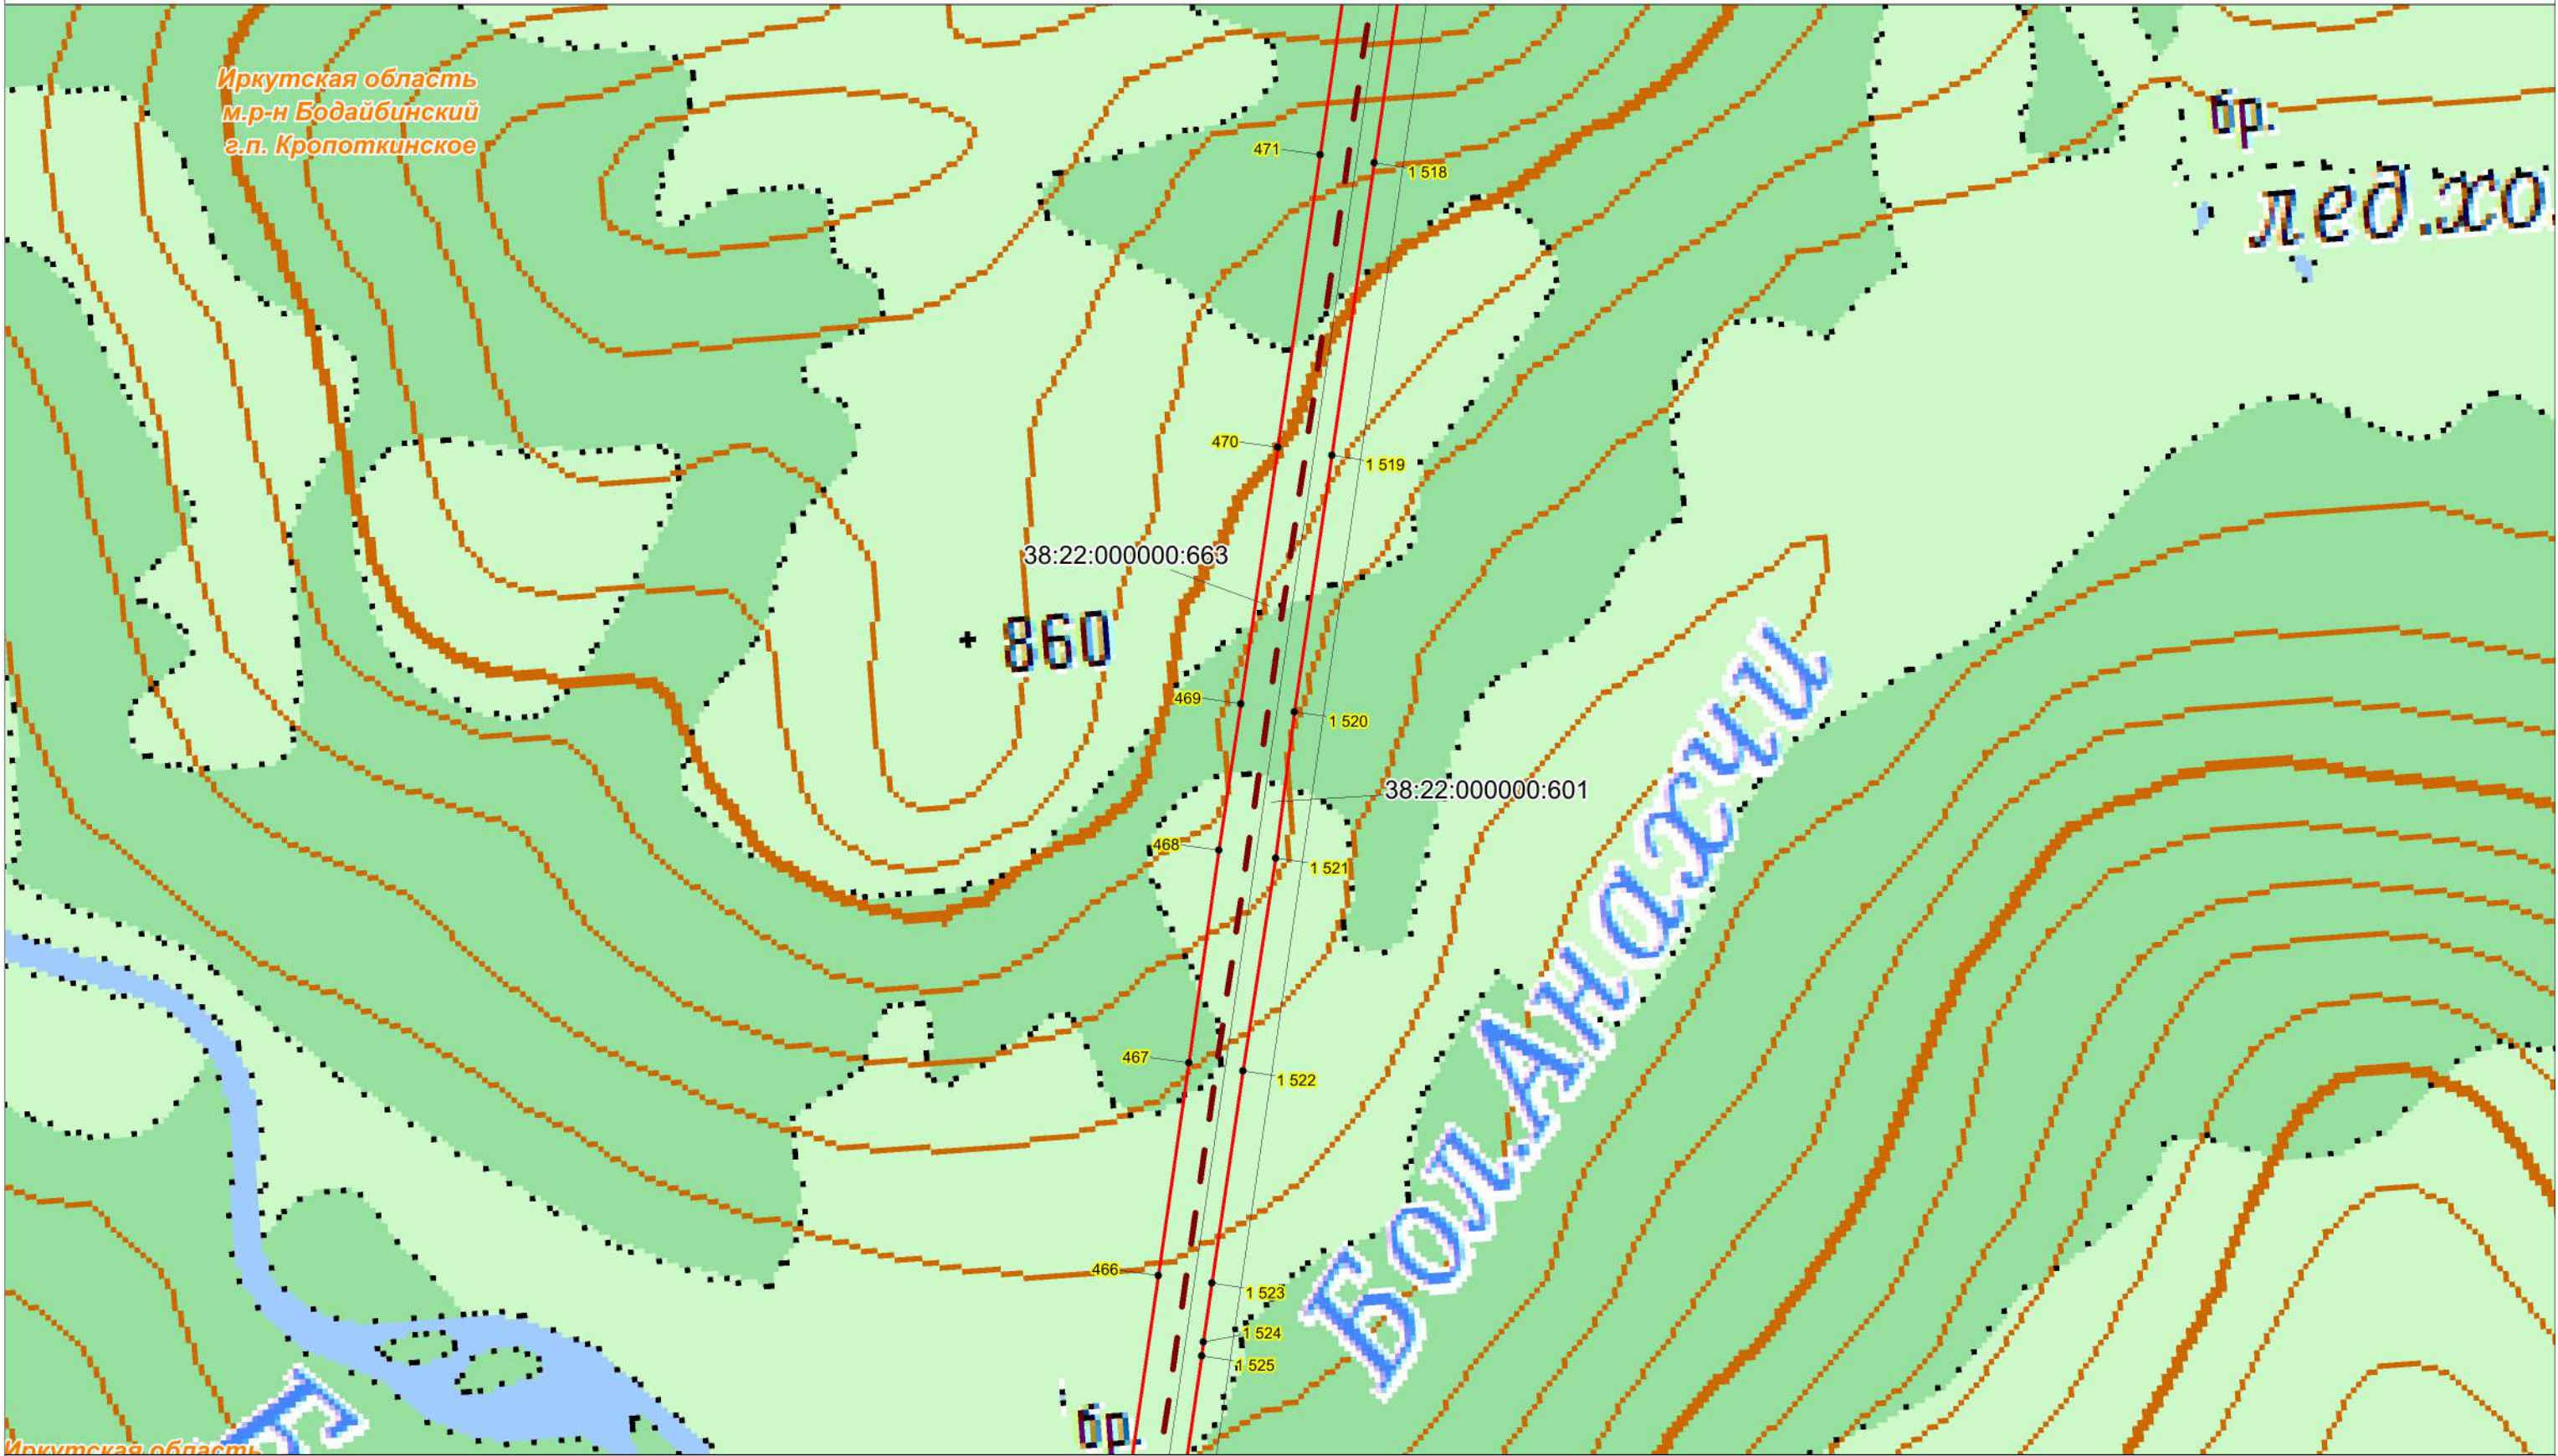


Условные обозначения:

- проектная граница публичного сервитута;
 - характерная точка границы проектного публичного сервитута;
 - кадастровый номер и границы земельных участков, в отношении которых испрашивается публичный сервитут;
 - номер, граница кадастрового квартала;
 - установленные границы административно-территориальных образований;
- Проектное местоположение инженерных сооружений:
- ось объекта: ВЛ 220 кВ Пеледуй-Сухой Лог №3

Масштаб 1:10000

Схема расположения границ публичного сервитута

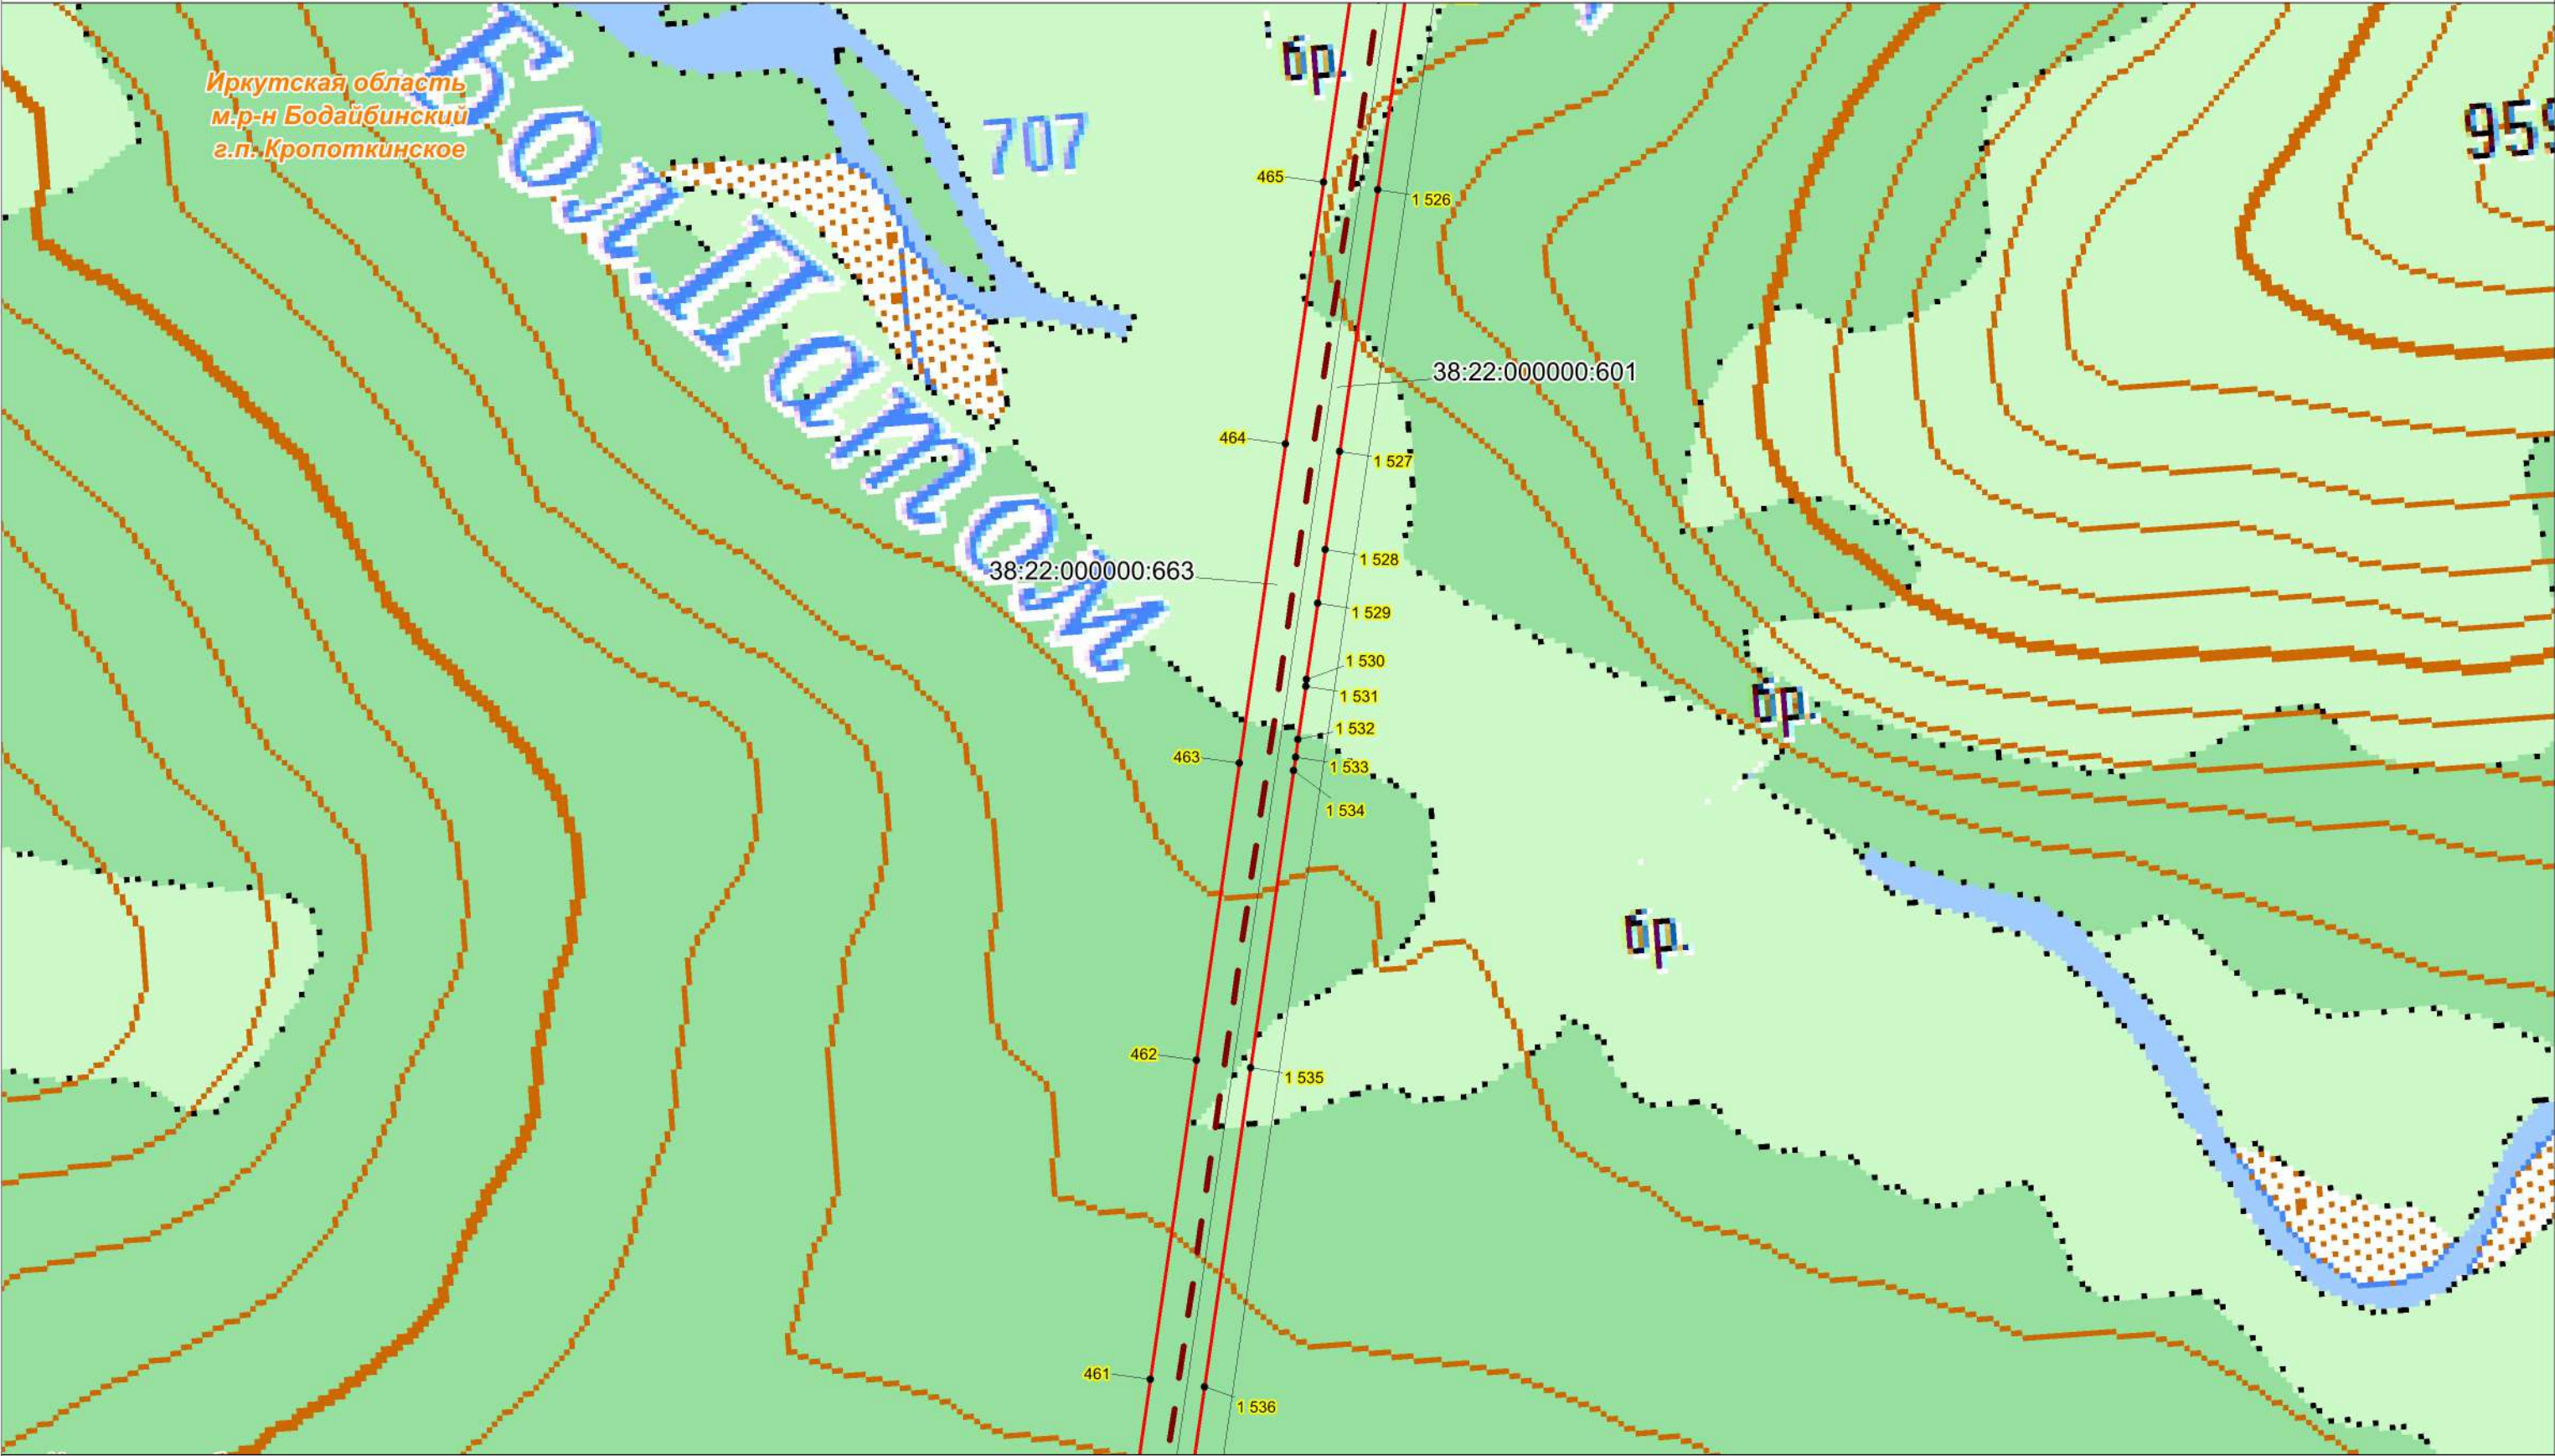


Условные обозначения:

- проектная граница публичного сервитута;
- характерная точка границы проектного публичного сервитута;
- кадастровый номер и границы земельных участков, в отношении которых испрашивается публичный сервитут;
- номер, граница кадастрового квартала;
- установленные границы административно-территориальных образований;
- Проектное местоположение инженерных сооружений:
- ось объекта: ВЛ 220 кВ Пеледуй-Сухой Лог №3

Масштаб 1:10000


Схема расположения границ публичного сервитута

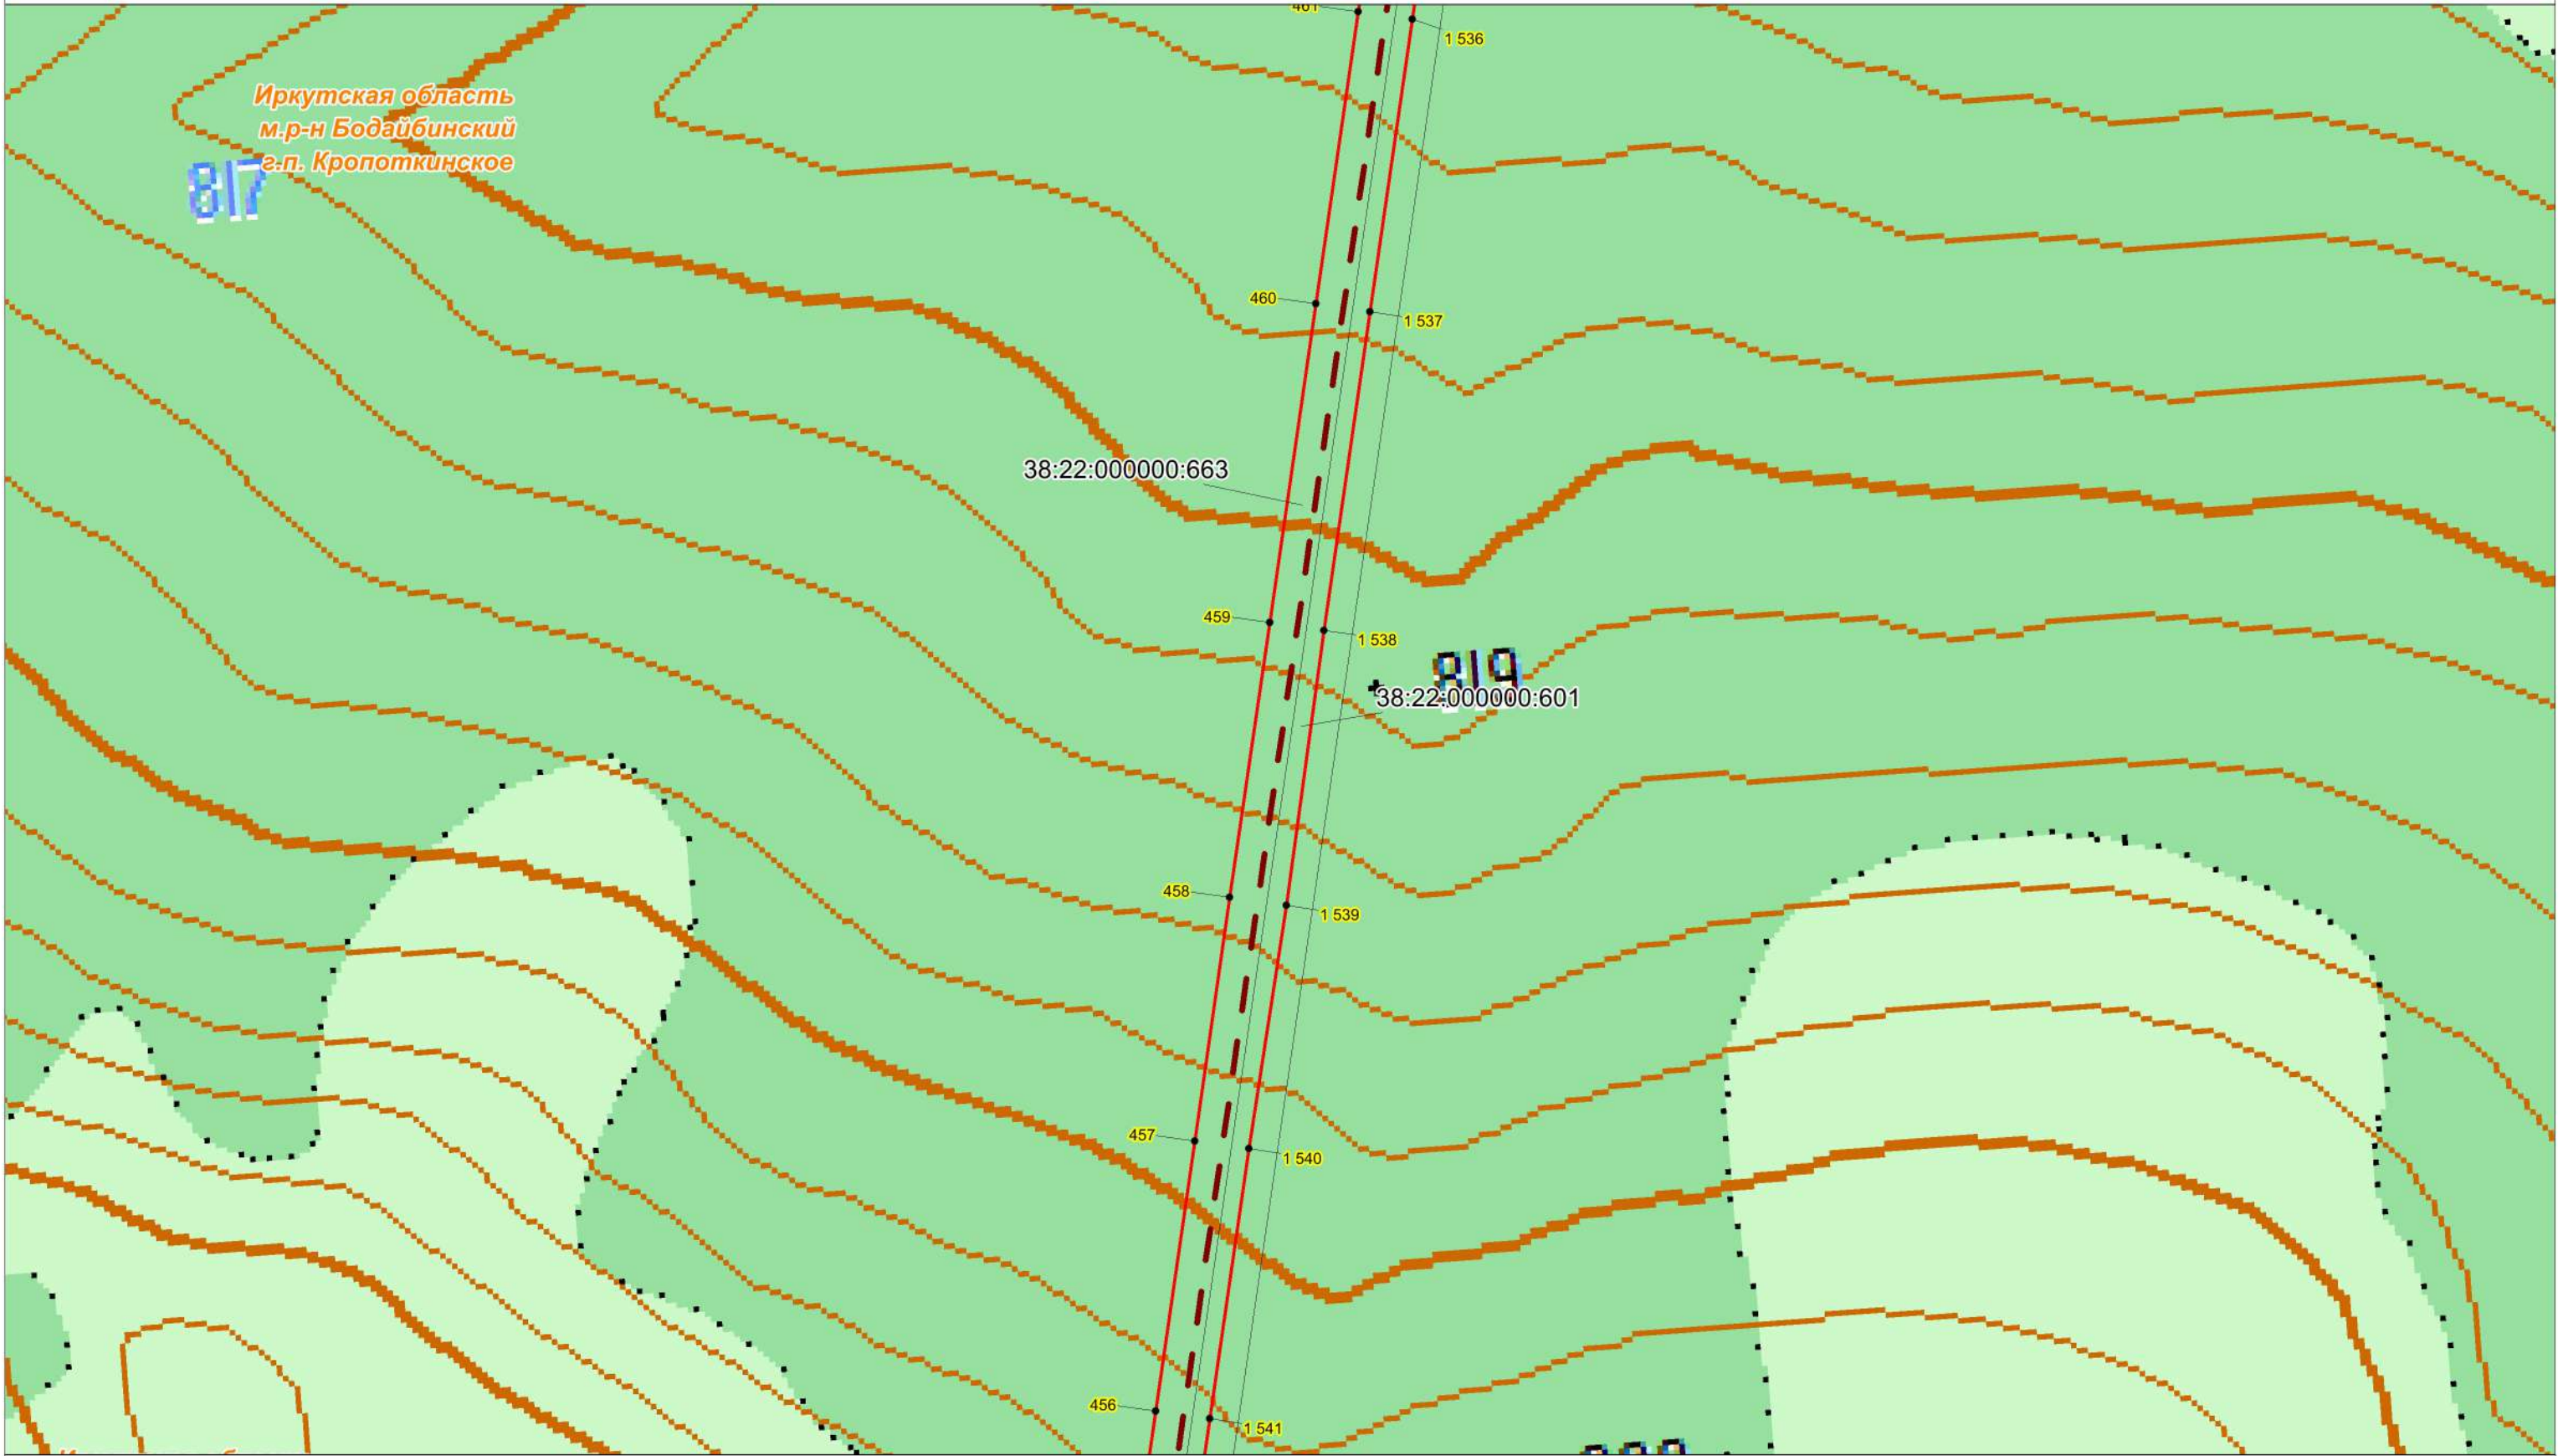

Условные обозначения:

- проектная граница публичного сервитута;
 - характеристическая точка границы проектного публичного сервитута;
 - кадастровый номер и границы земельных участков, в отношении которых испрашивается публичный сервитут;
 - номер, граница кадастрового квартала;
 - установленные границы административно-территориальных образований;
- Проектное местоположение инженерных сооружений:
- ось объекта: ВЛ 220 кВ Пеледуй-Сухой Лог №3

Масштаб 1:10000

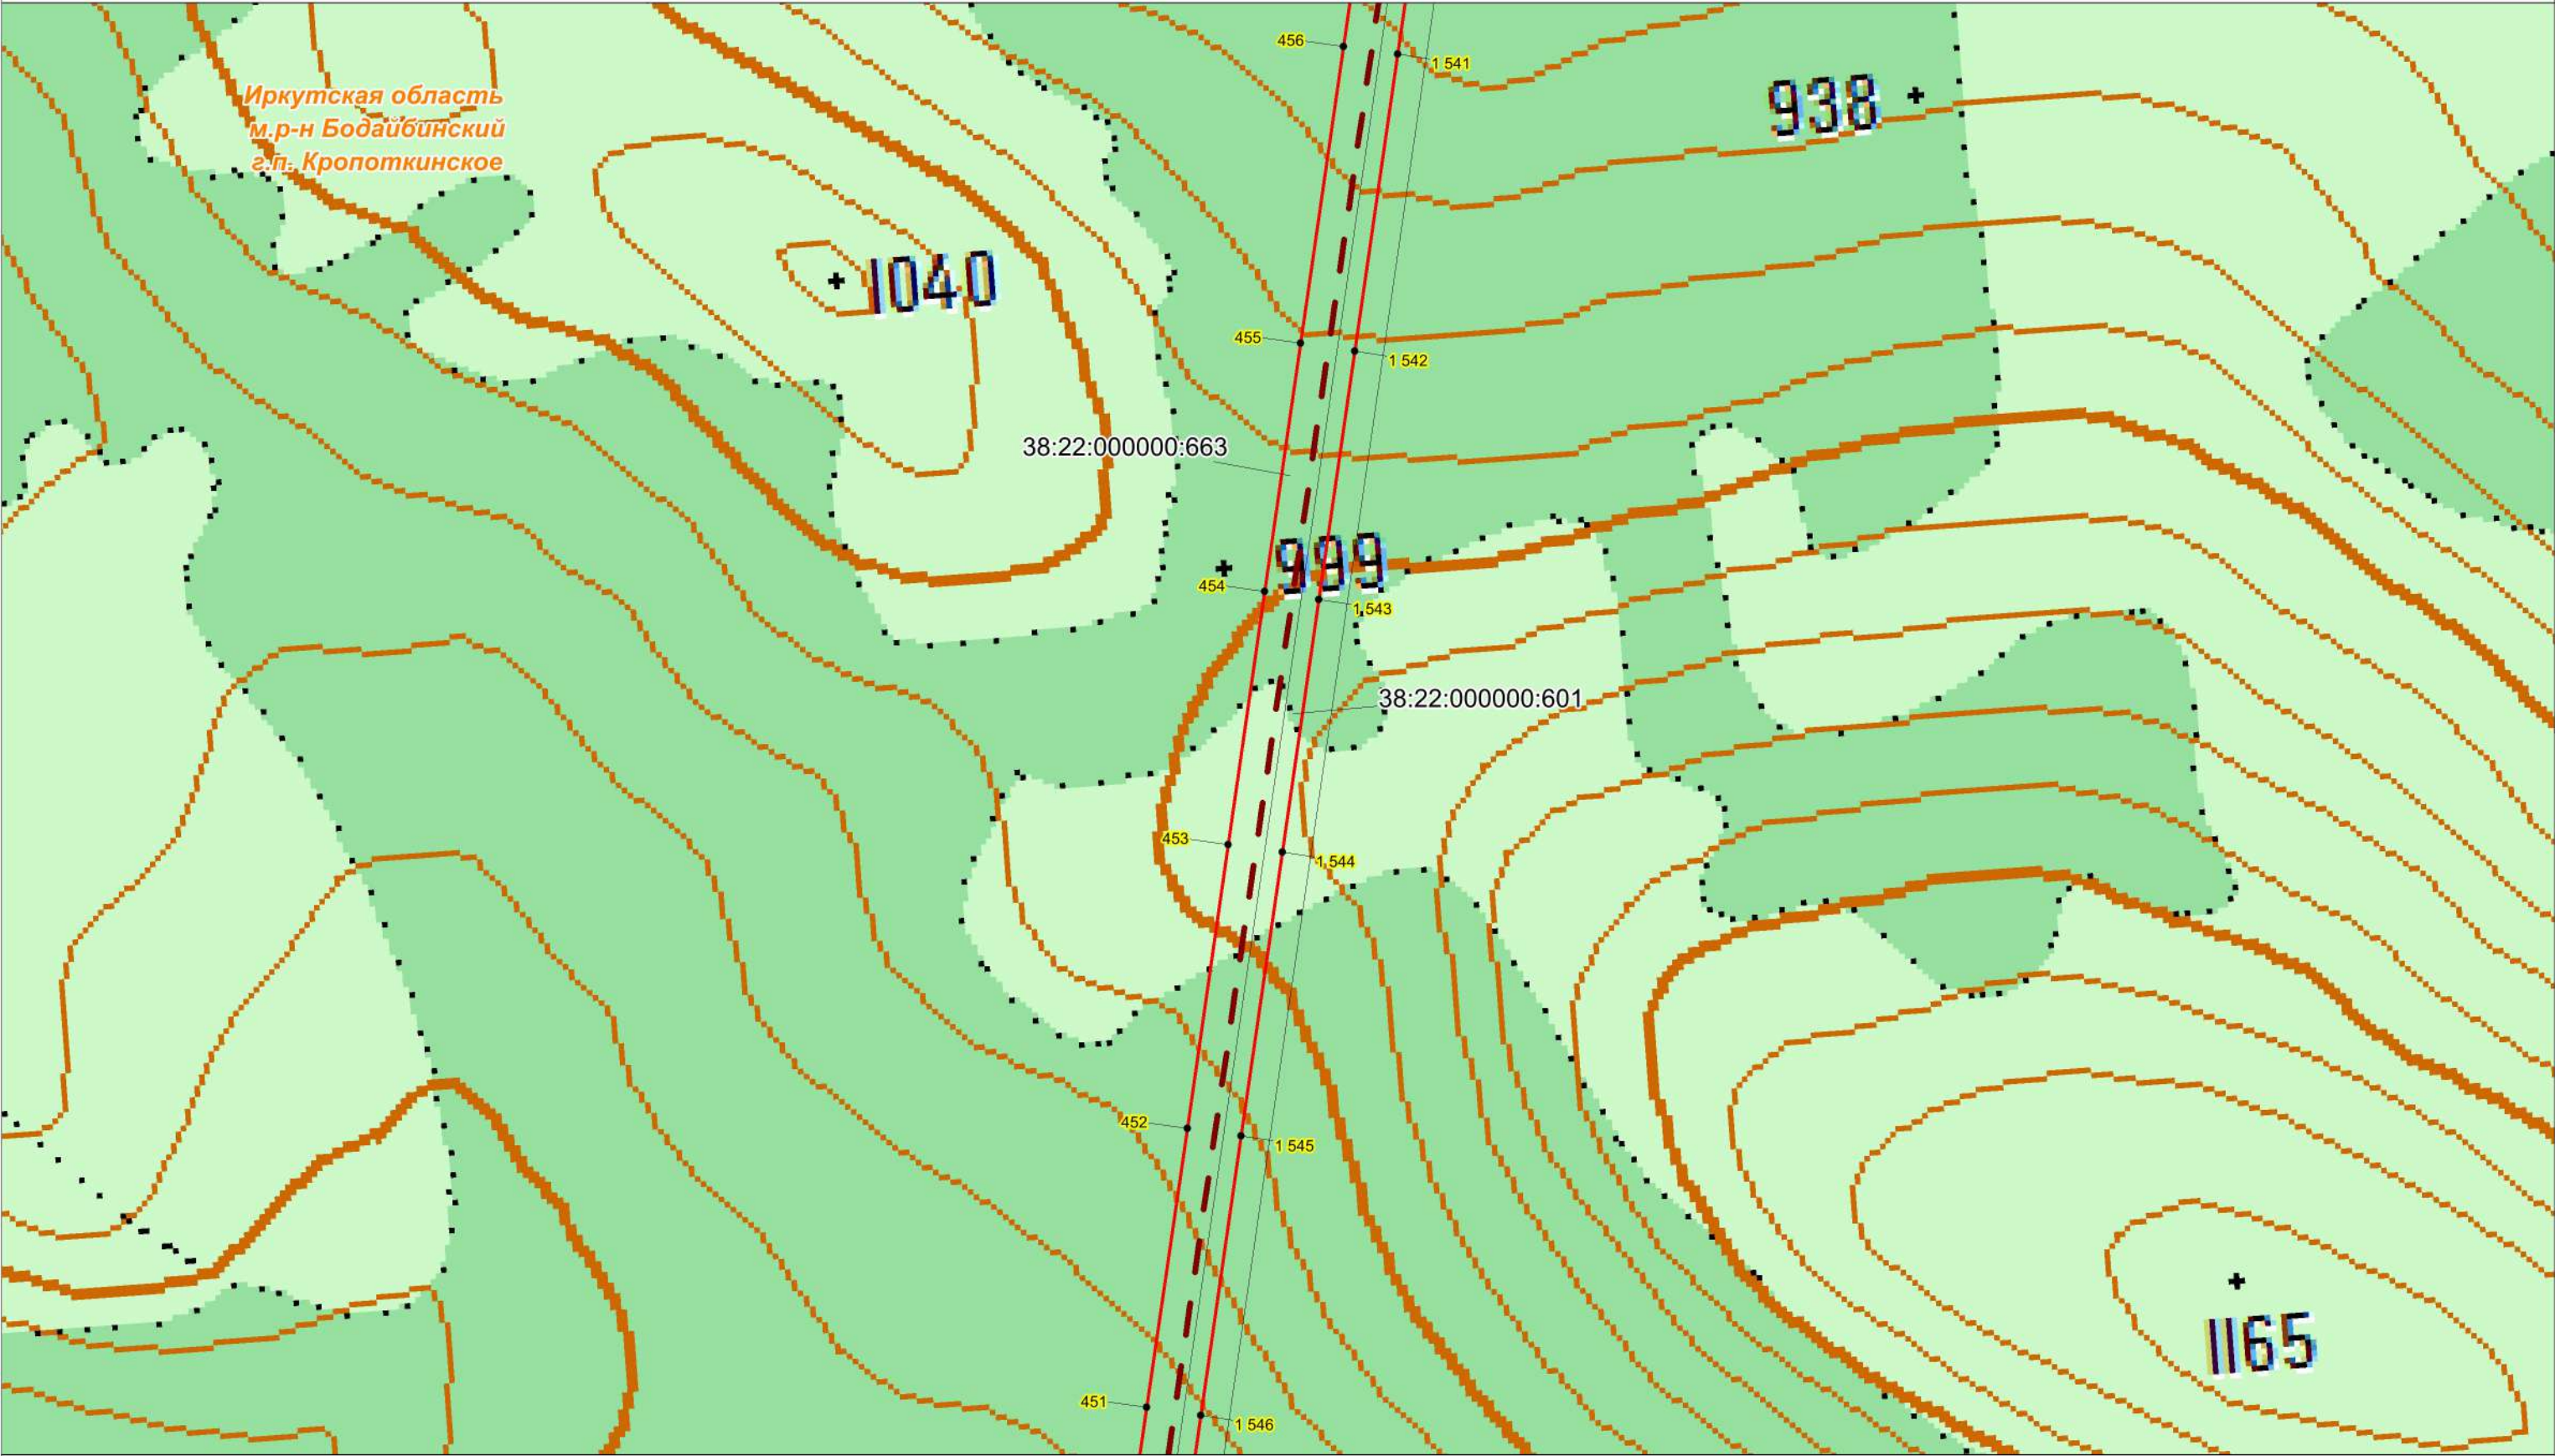


Условные обозначения:

- проектная граница публичного сервитута;
 - характерная точка границы проектного публичного сервитута;
 - кадастровый номер и границы земельных участков, в отношении которых испрашивается публичный сервитут;
 - номер, граница кадастрового квартала;
 - установленные границы административно-территориальных образований;
- Проектное местоположение инженерных сооружений:
- ось объекта: ВЛ 220 кВ Пеледуй-Сухой Лог №3

Масштаб 1:10000

Схема расположения границ публичного сервитута

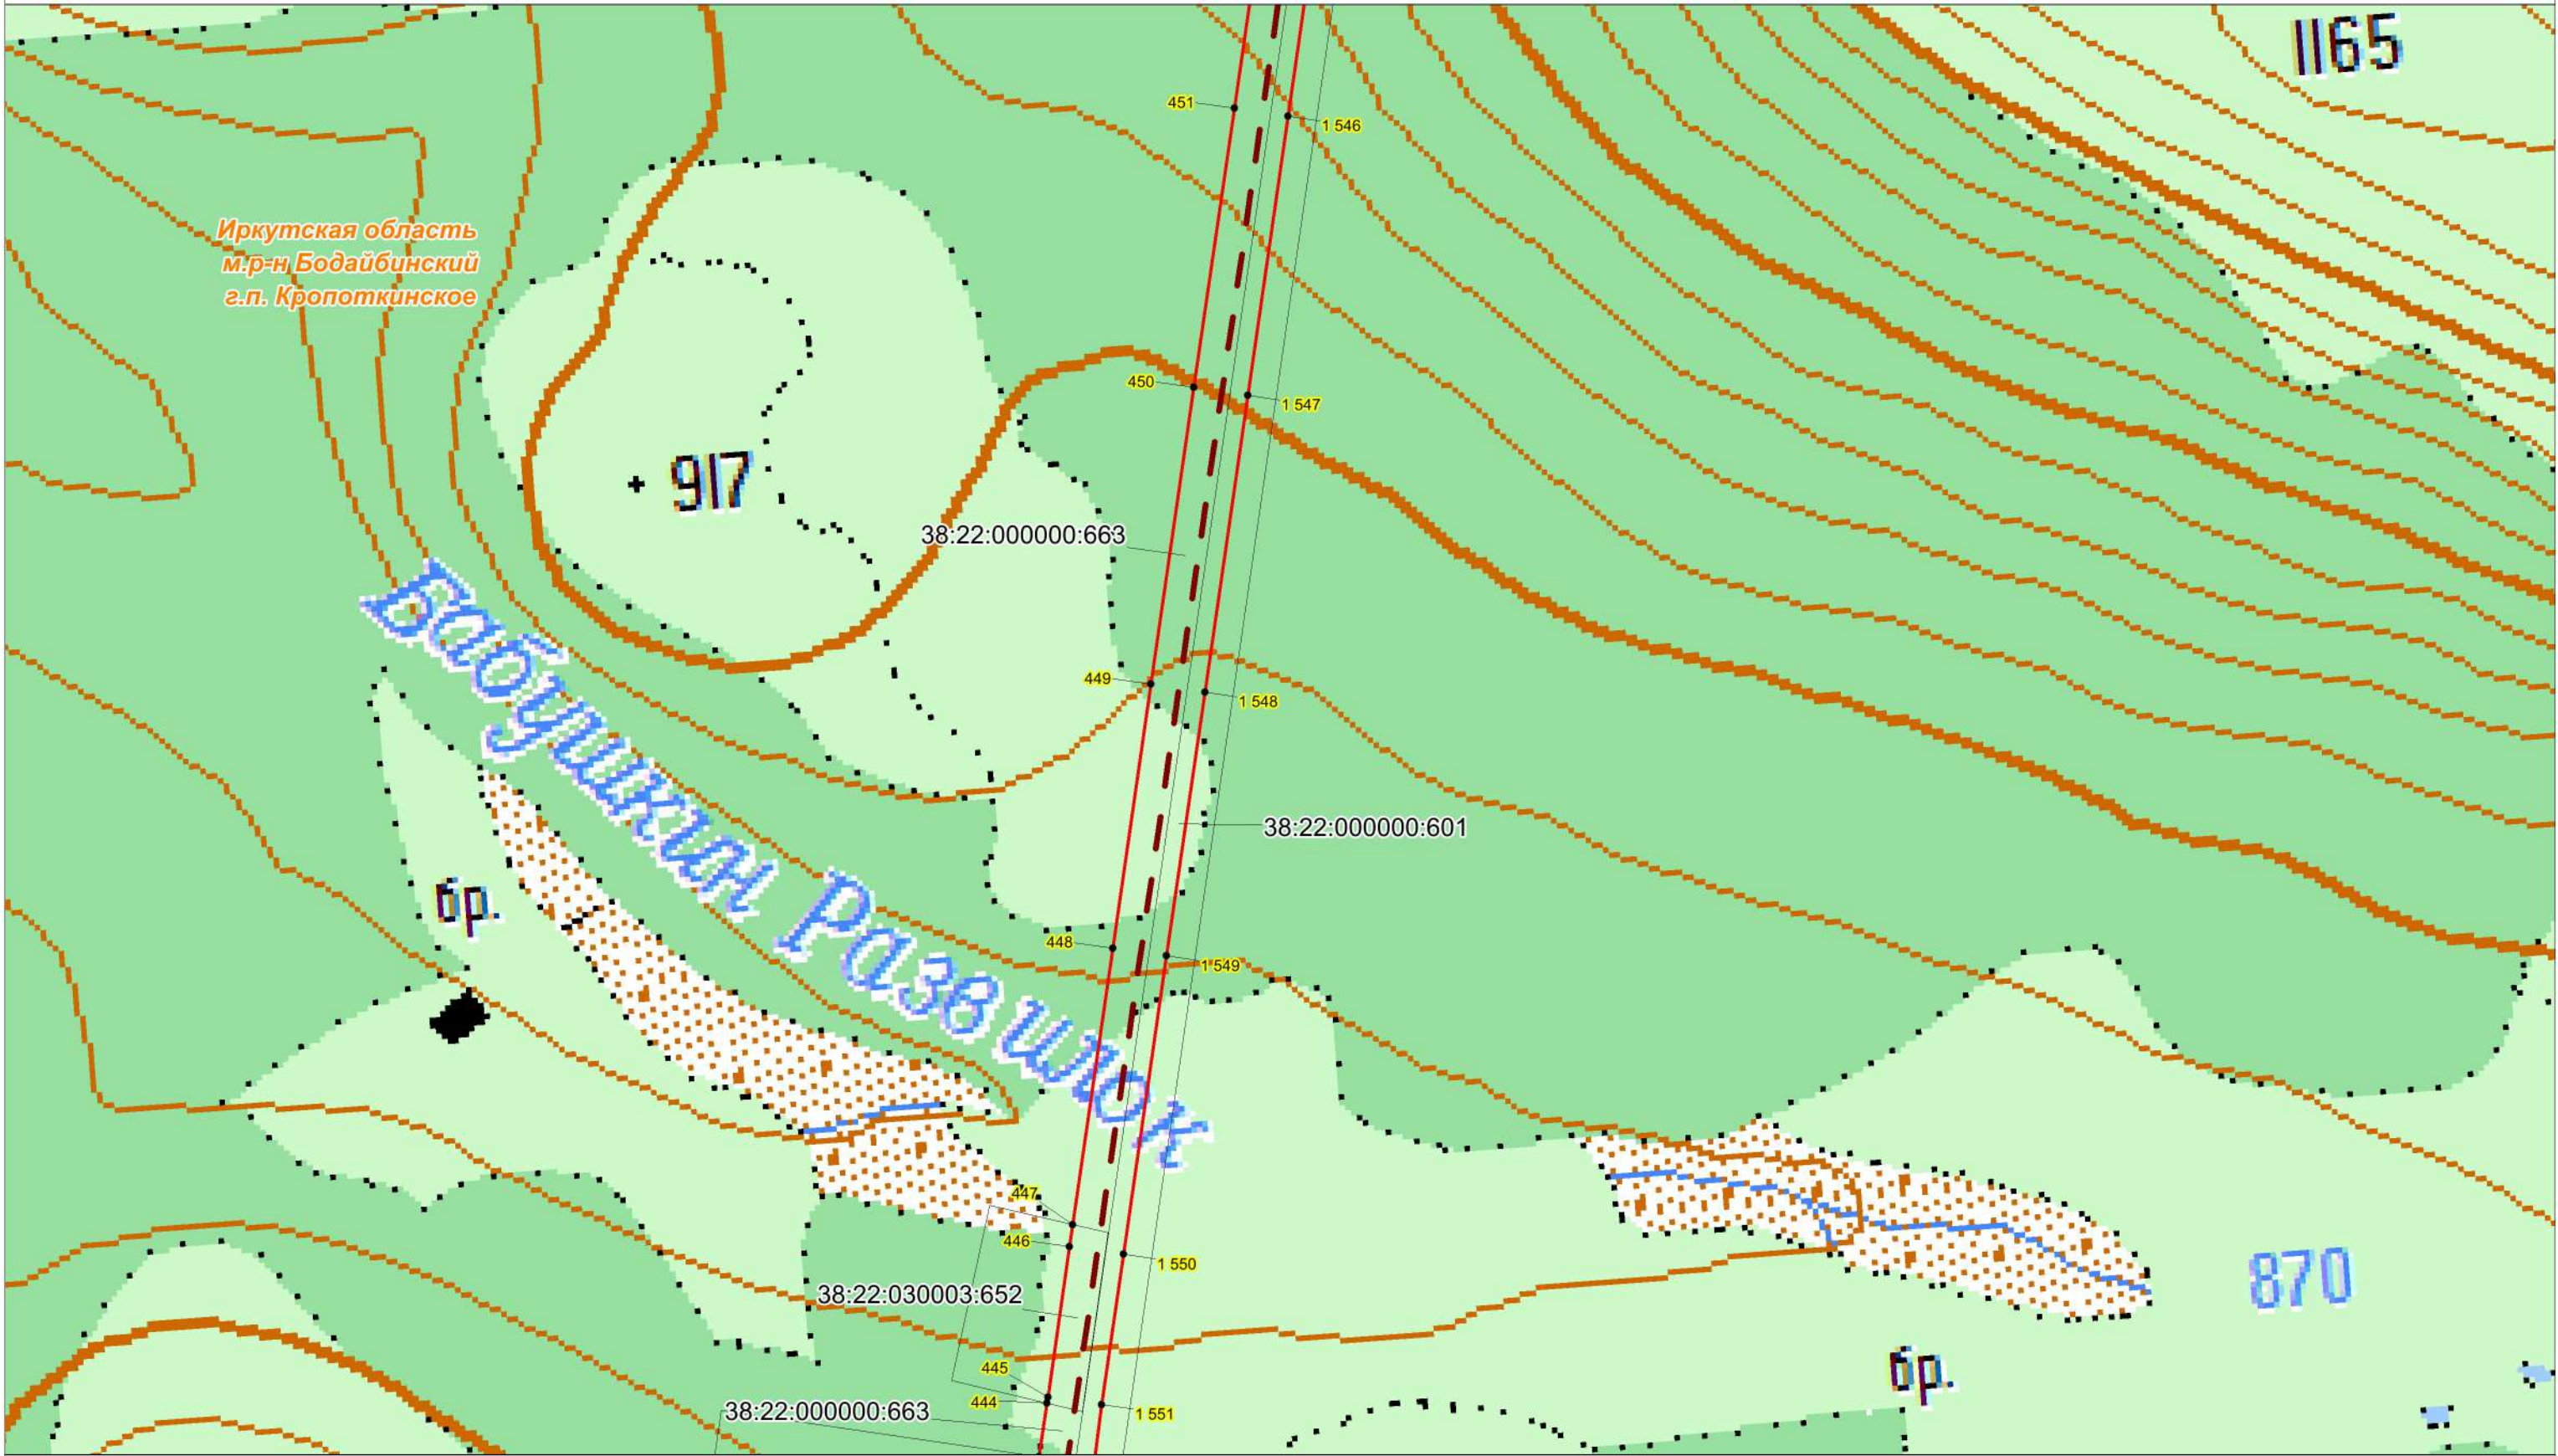


Условные обозначения:

- проектная граница публичного сервитута;
- характерная точка границы проектного публичного сервитута;
- кадастровый номер и границы земельных участков, в отношении которых испрашивается публичный сервитут;
- номер, граница кадастрового квартала;
- установленные границы административно-территориальных образований;
- Проектное местоположение инженерных сооружений:
- ось объекта: ВЛ 220 кВ Пеледуй-Сухой Лог №3

Масштаб 1:10000

Схема расположения границ публичного сервитута

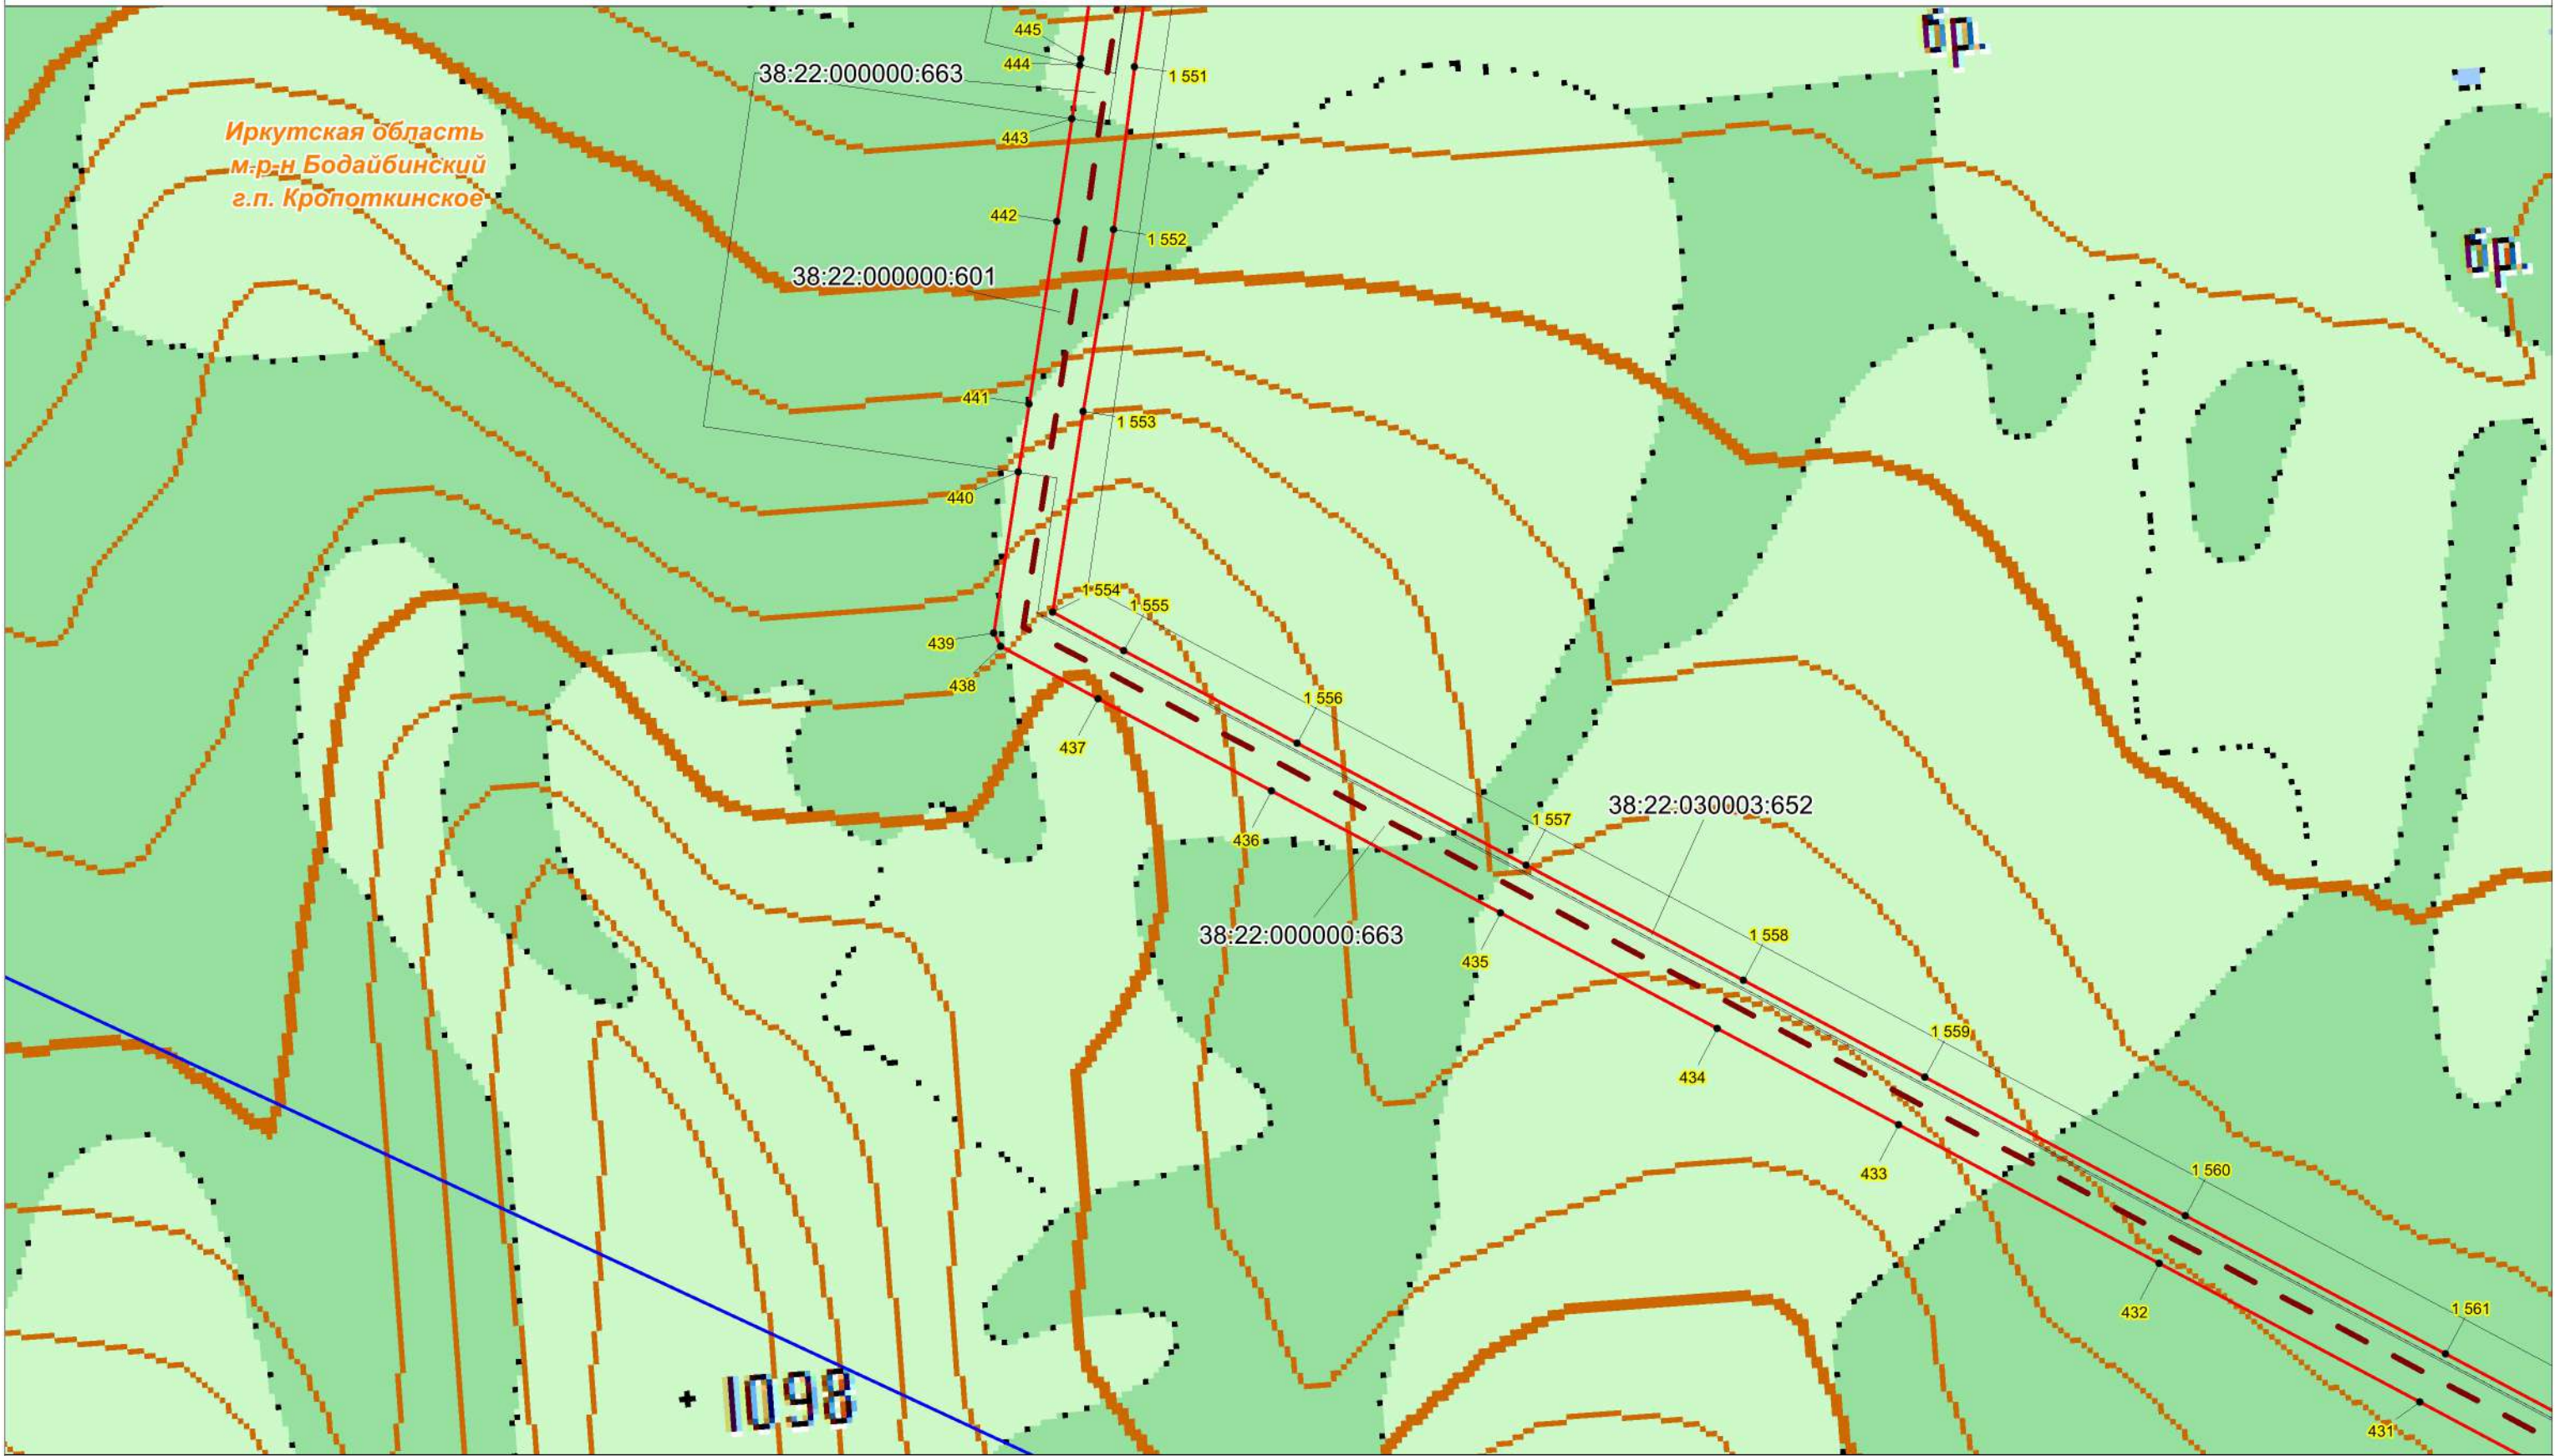


Условные обозначения:

- проектная граница публичного сервитута;
- характеристическая точка границы проектного публичного сервитута;
- кадастровый номер и границы земельных участков, в отношении которых испрашивается публичный сервитут;
- номер, граница кадастрового квартала;
- установленные границы административно-территориальных образований;
- Проектное местоположение инженерных сооружений:
- ось объекта: ВЛ 220 кВ Пеледуй-Сухой Лог №3

Масштаб 1:10000

Схема расположения границ публичного сервитута

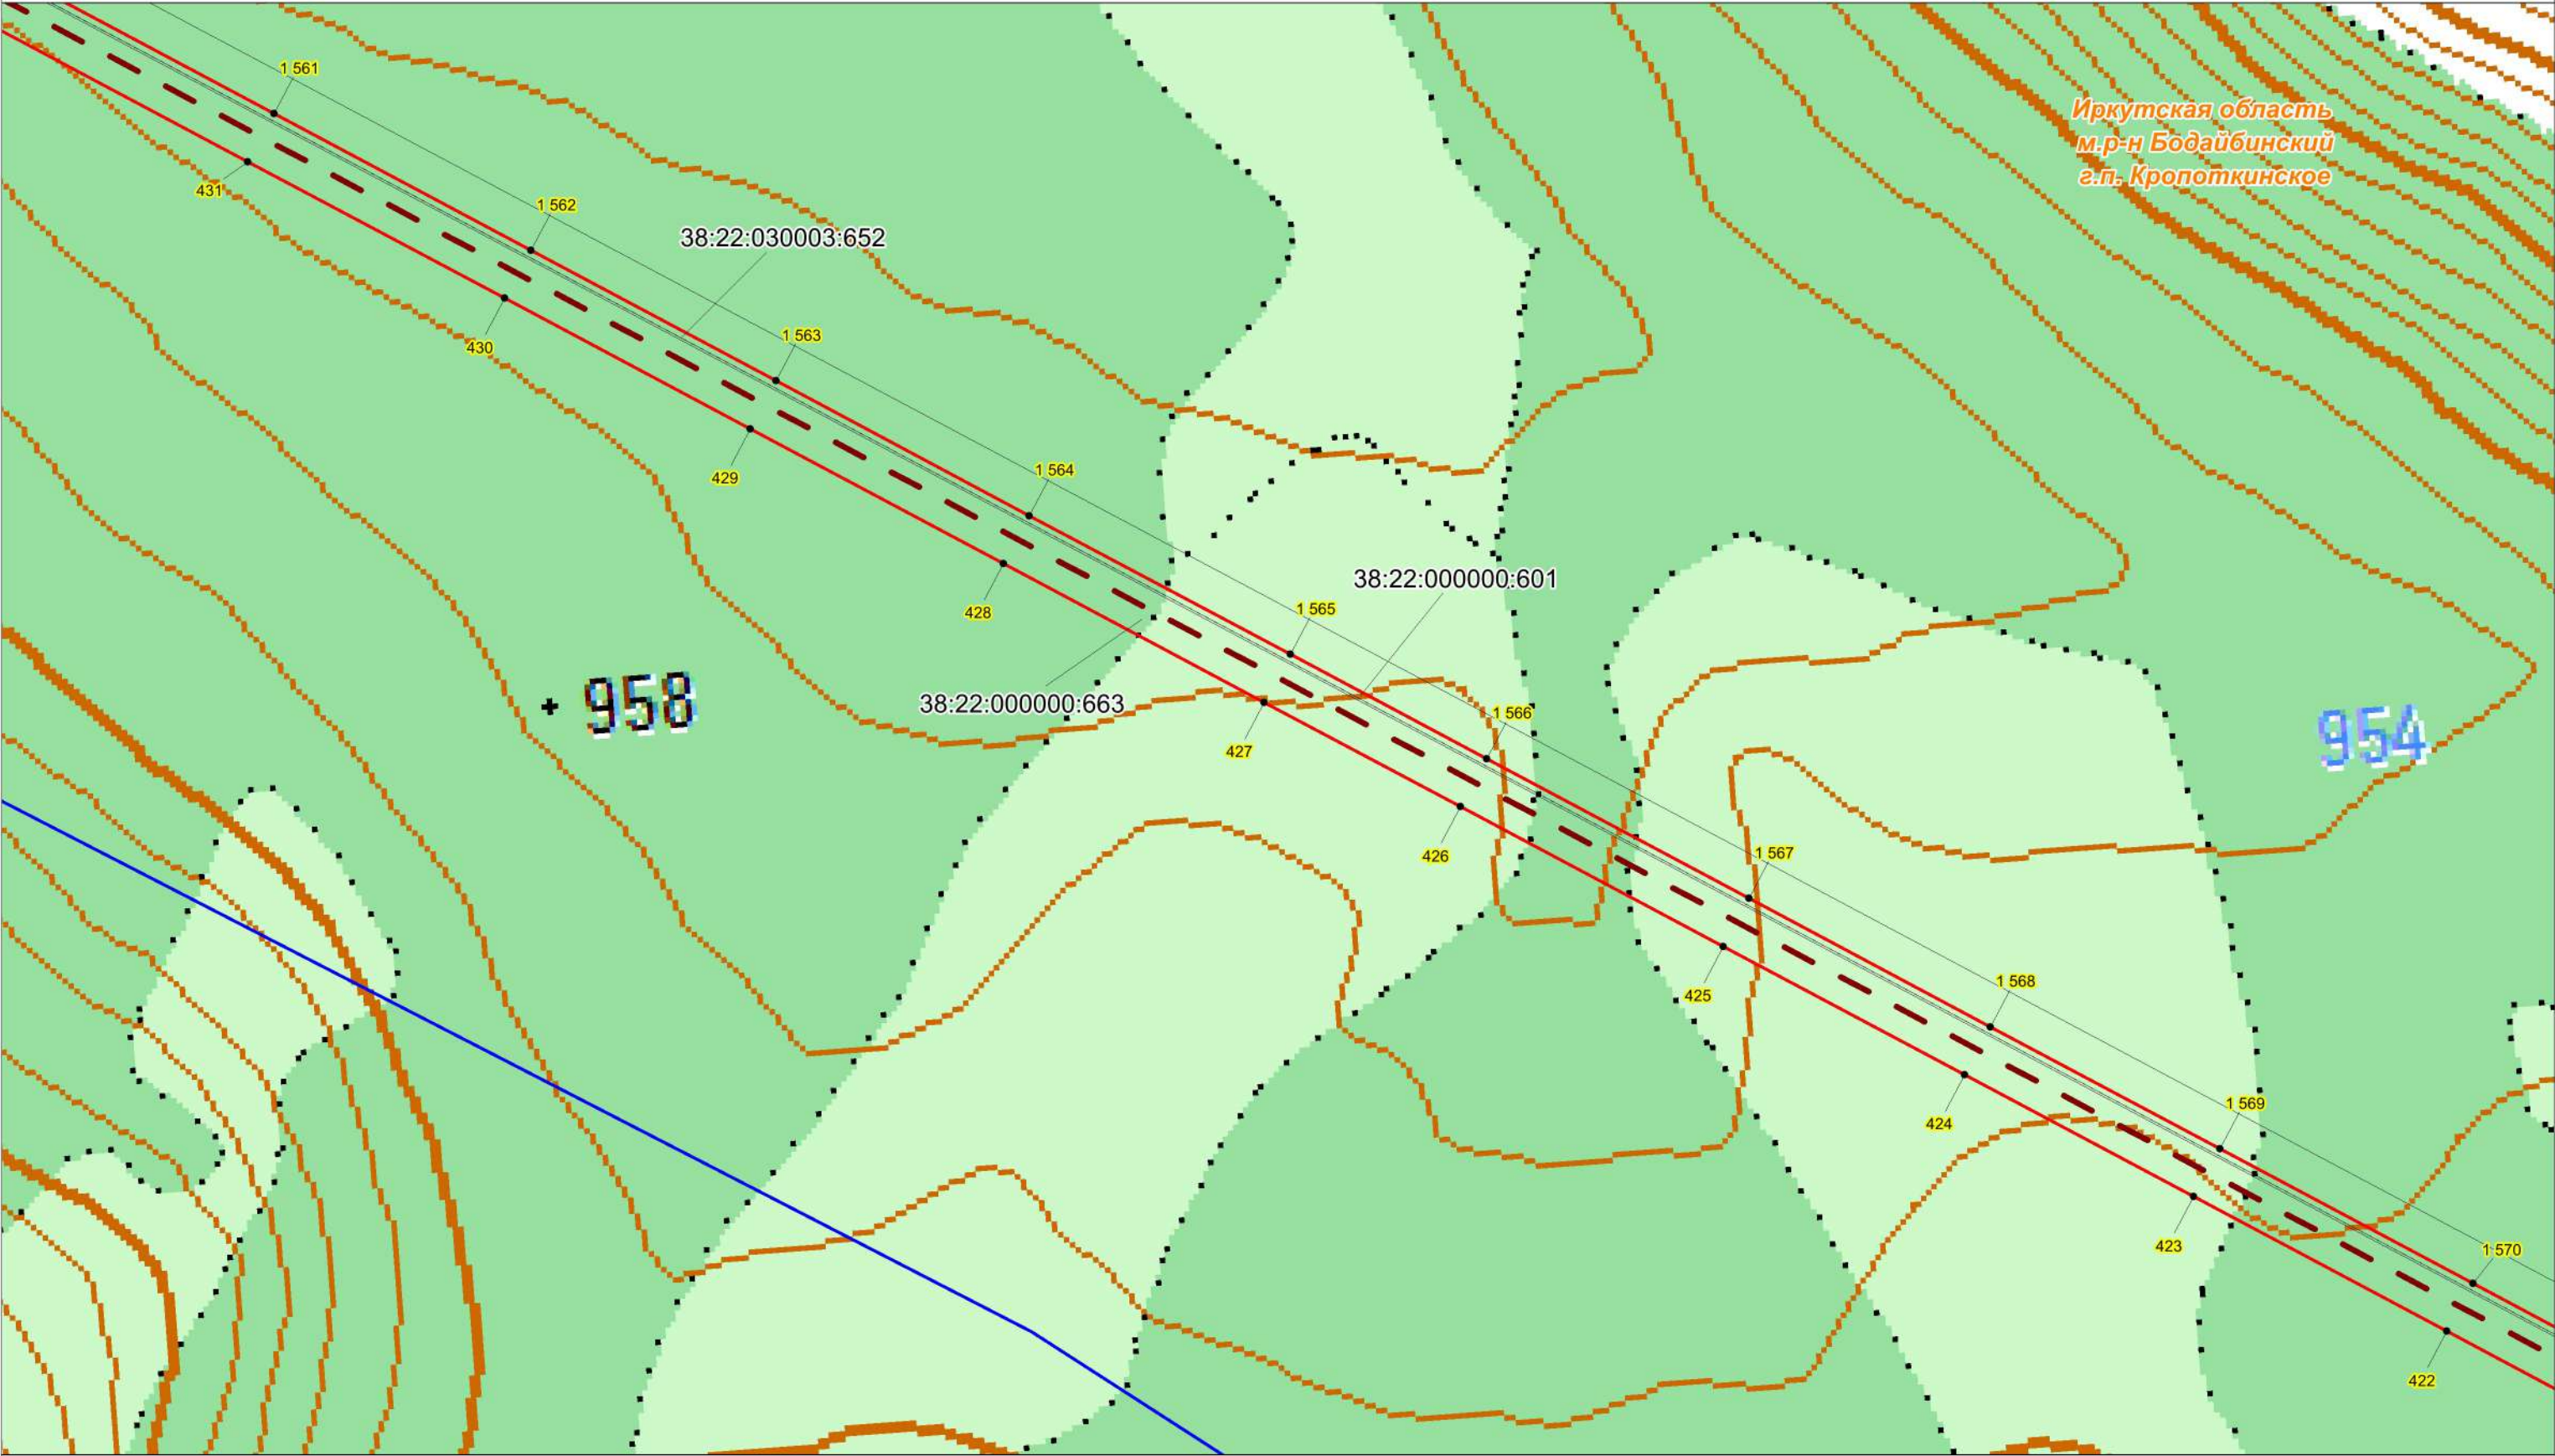


Условные обозначения:

Масштаб 1:10000

- проектная граница публичного сервитута;
- характеристическая точка границы проектного публичного сервитута;
- кадастровый номер и границы земельных участков, в отношении которых испрашивается публичный сервитут;
- номер, граница кадастрового квартала;
- установленные границы административно-территориальных образований;
- Проектное местоположение инженерных сооружений:
- ось объекта: ВЛ 220 кВ Пеледуй-Сухой Лог №3

Схема расположения границ публичного сервитута

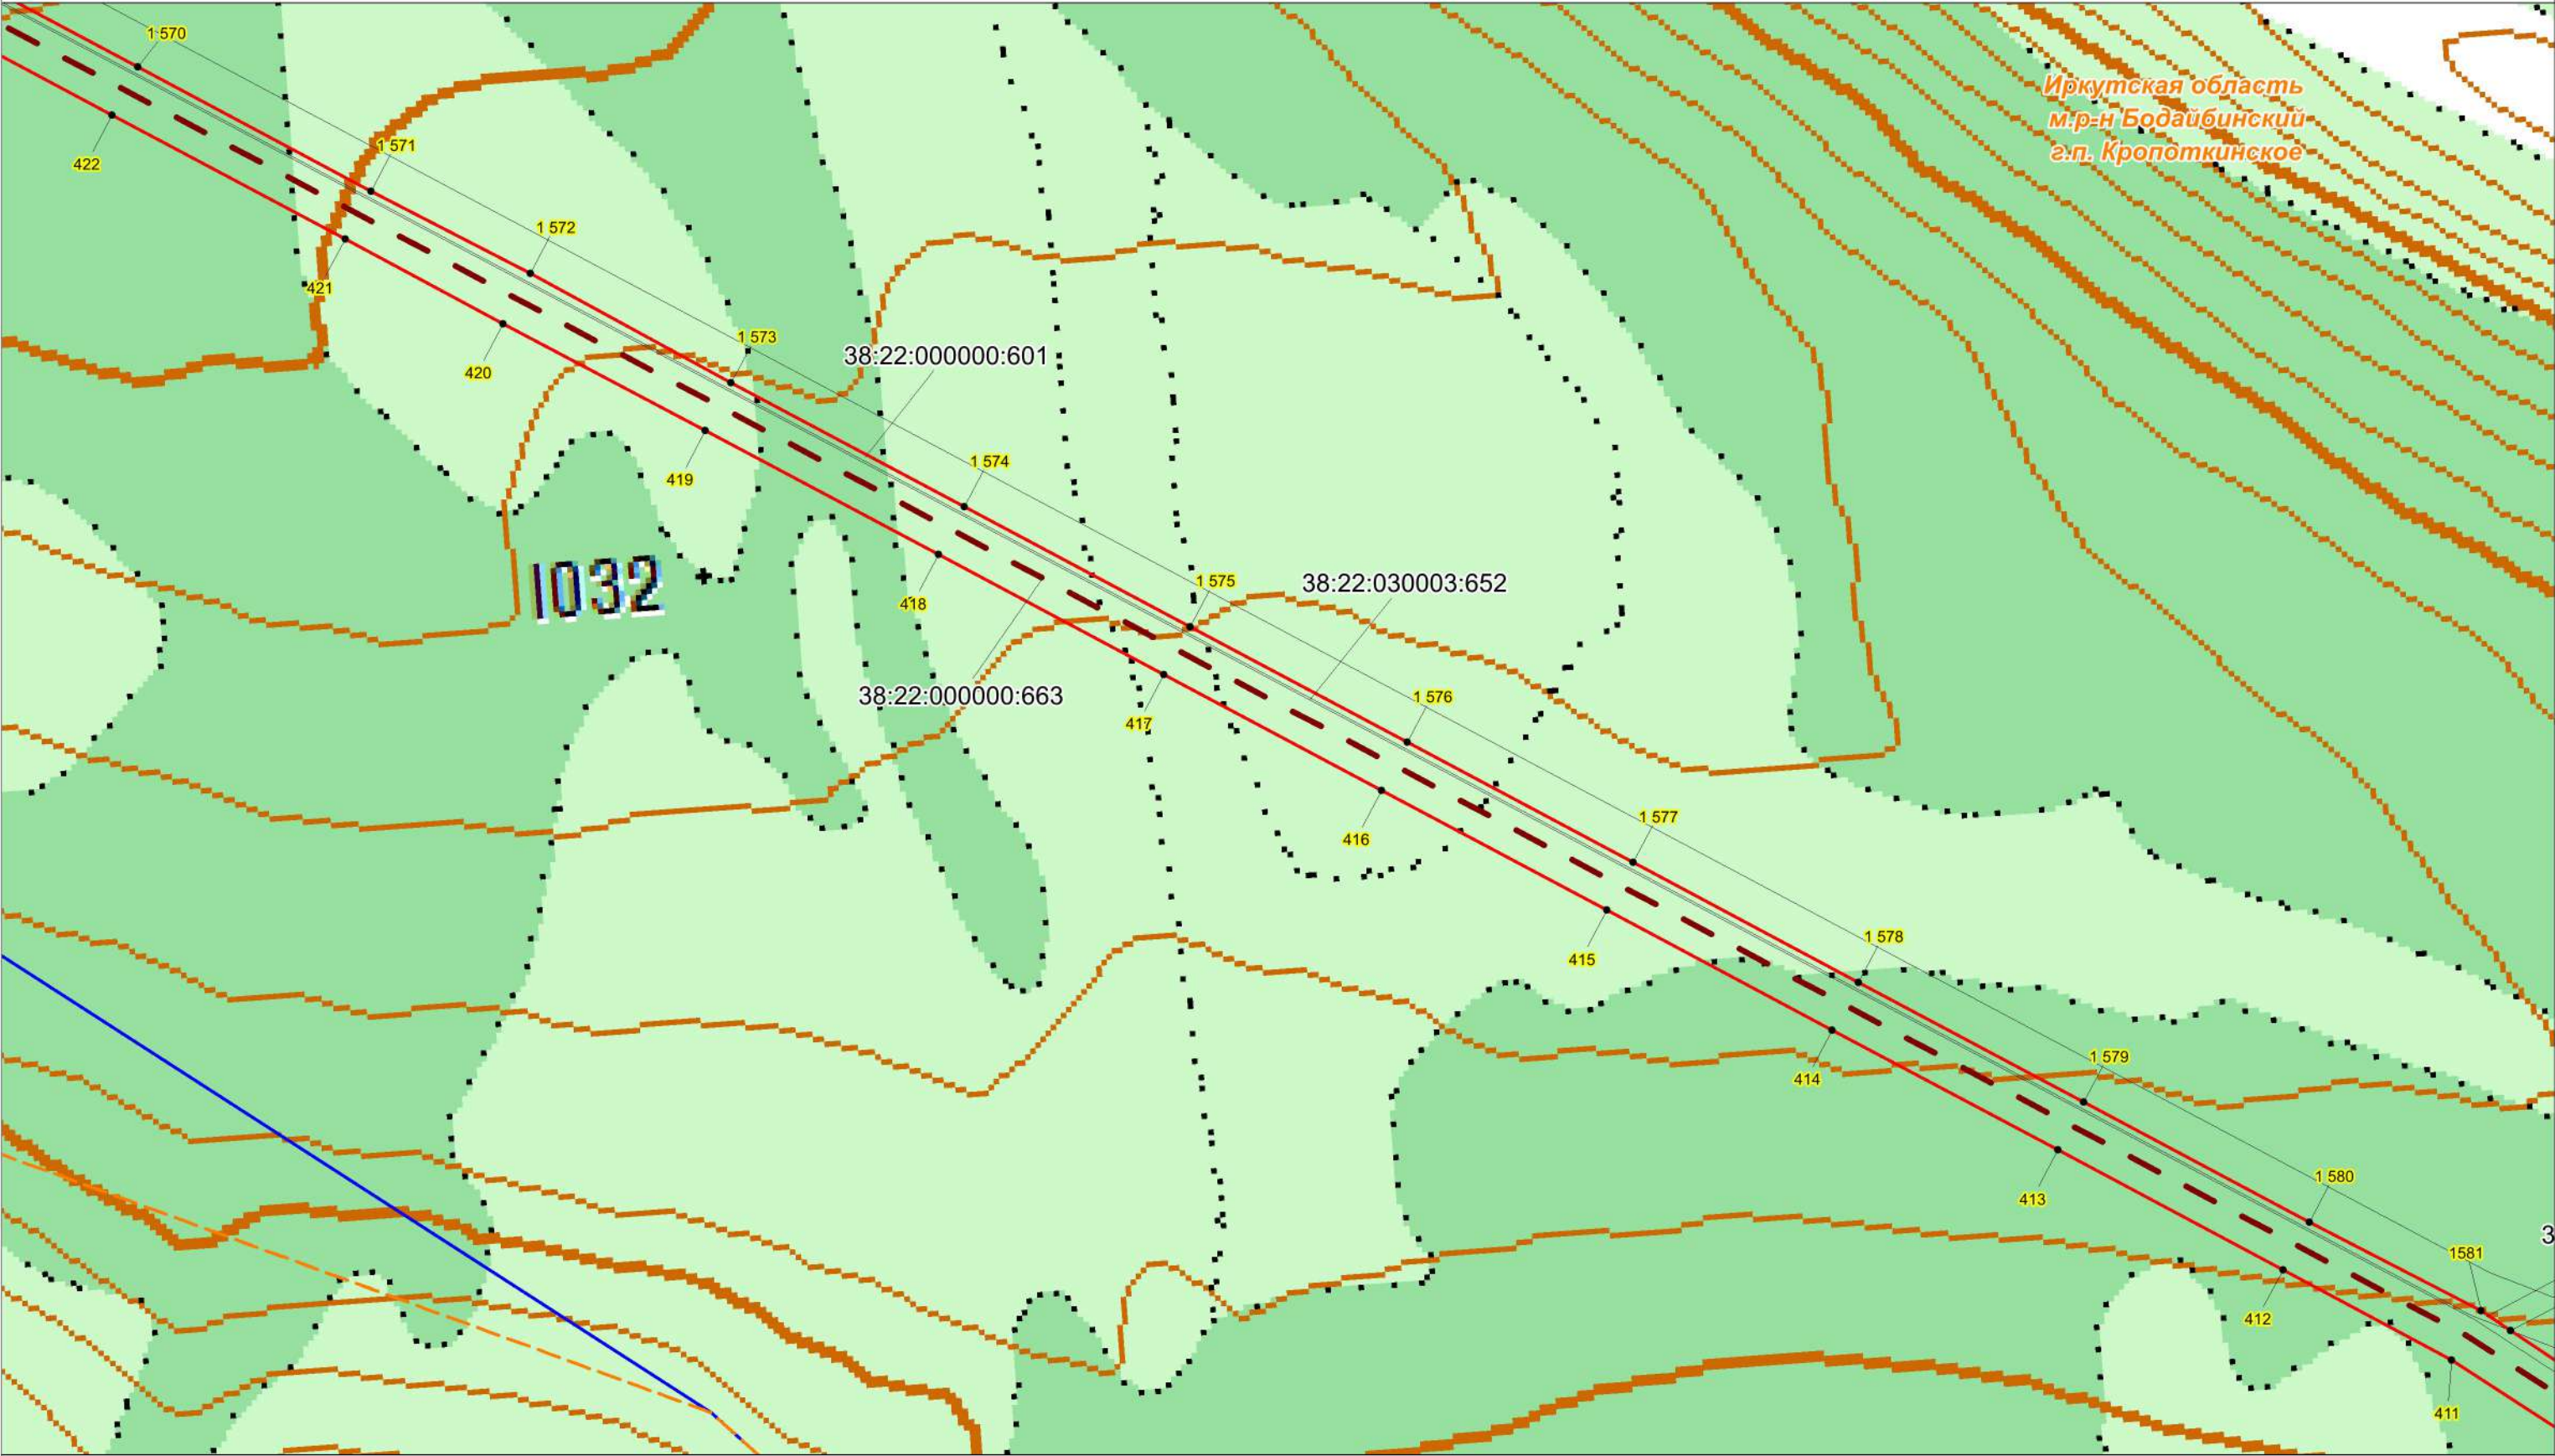


Условные обозначения:

Масштаб 1:10000

- проектная граница публичного сервитута;
- характеристическая точка границы проектного публичного сервитута;
- кадастровый номер и границы земельных участков, в отношении которых испрашивается публичный сервитут;
- номер, граница кадастрового квартала;
- установленные границы административно-территориальных образований;
- Проектное местоположение инженерных сооружений:
- ось объекта: ВЛ 220 кВ Пеледуй-Сухой Лог №3

Схема расположения границ публичного сервитута

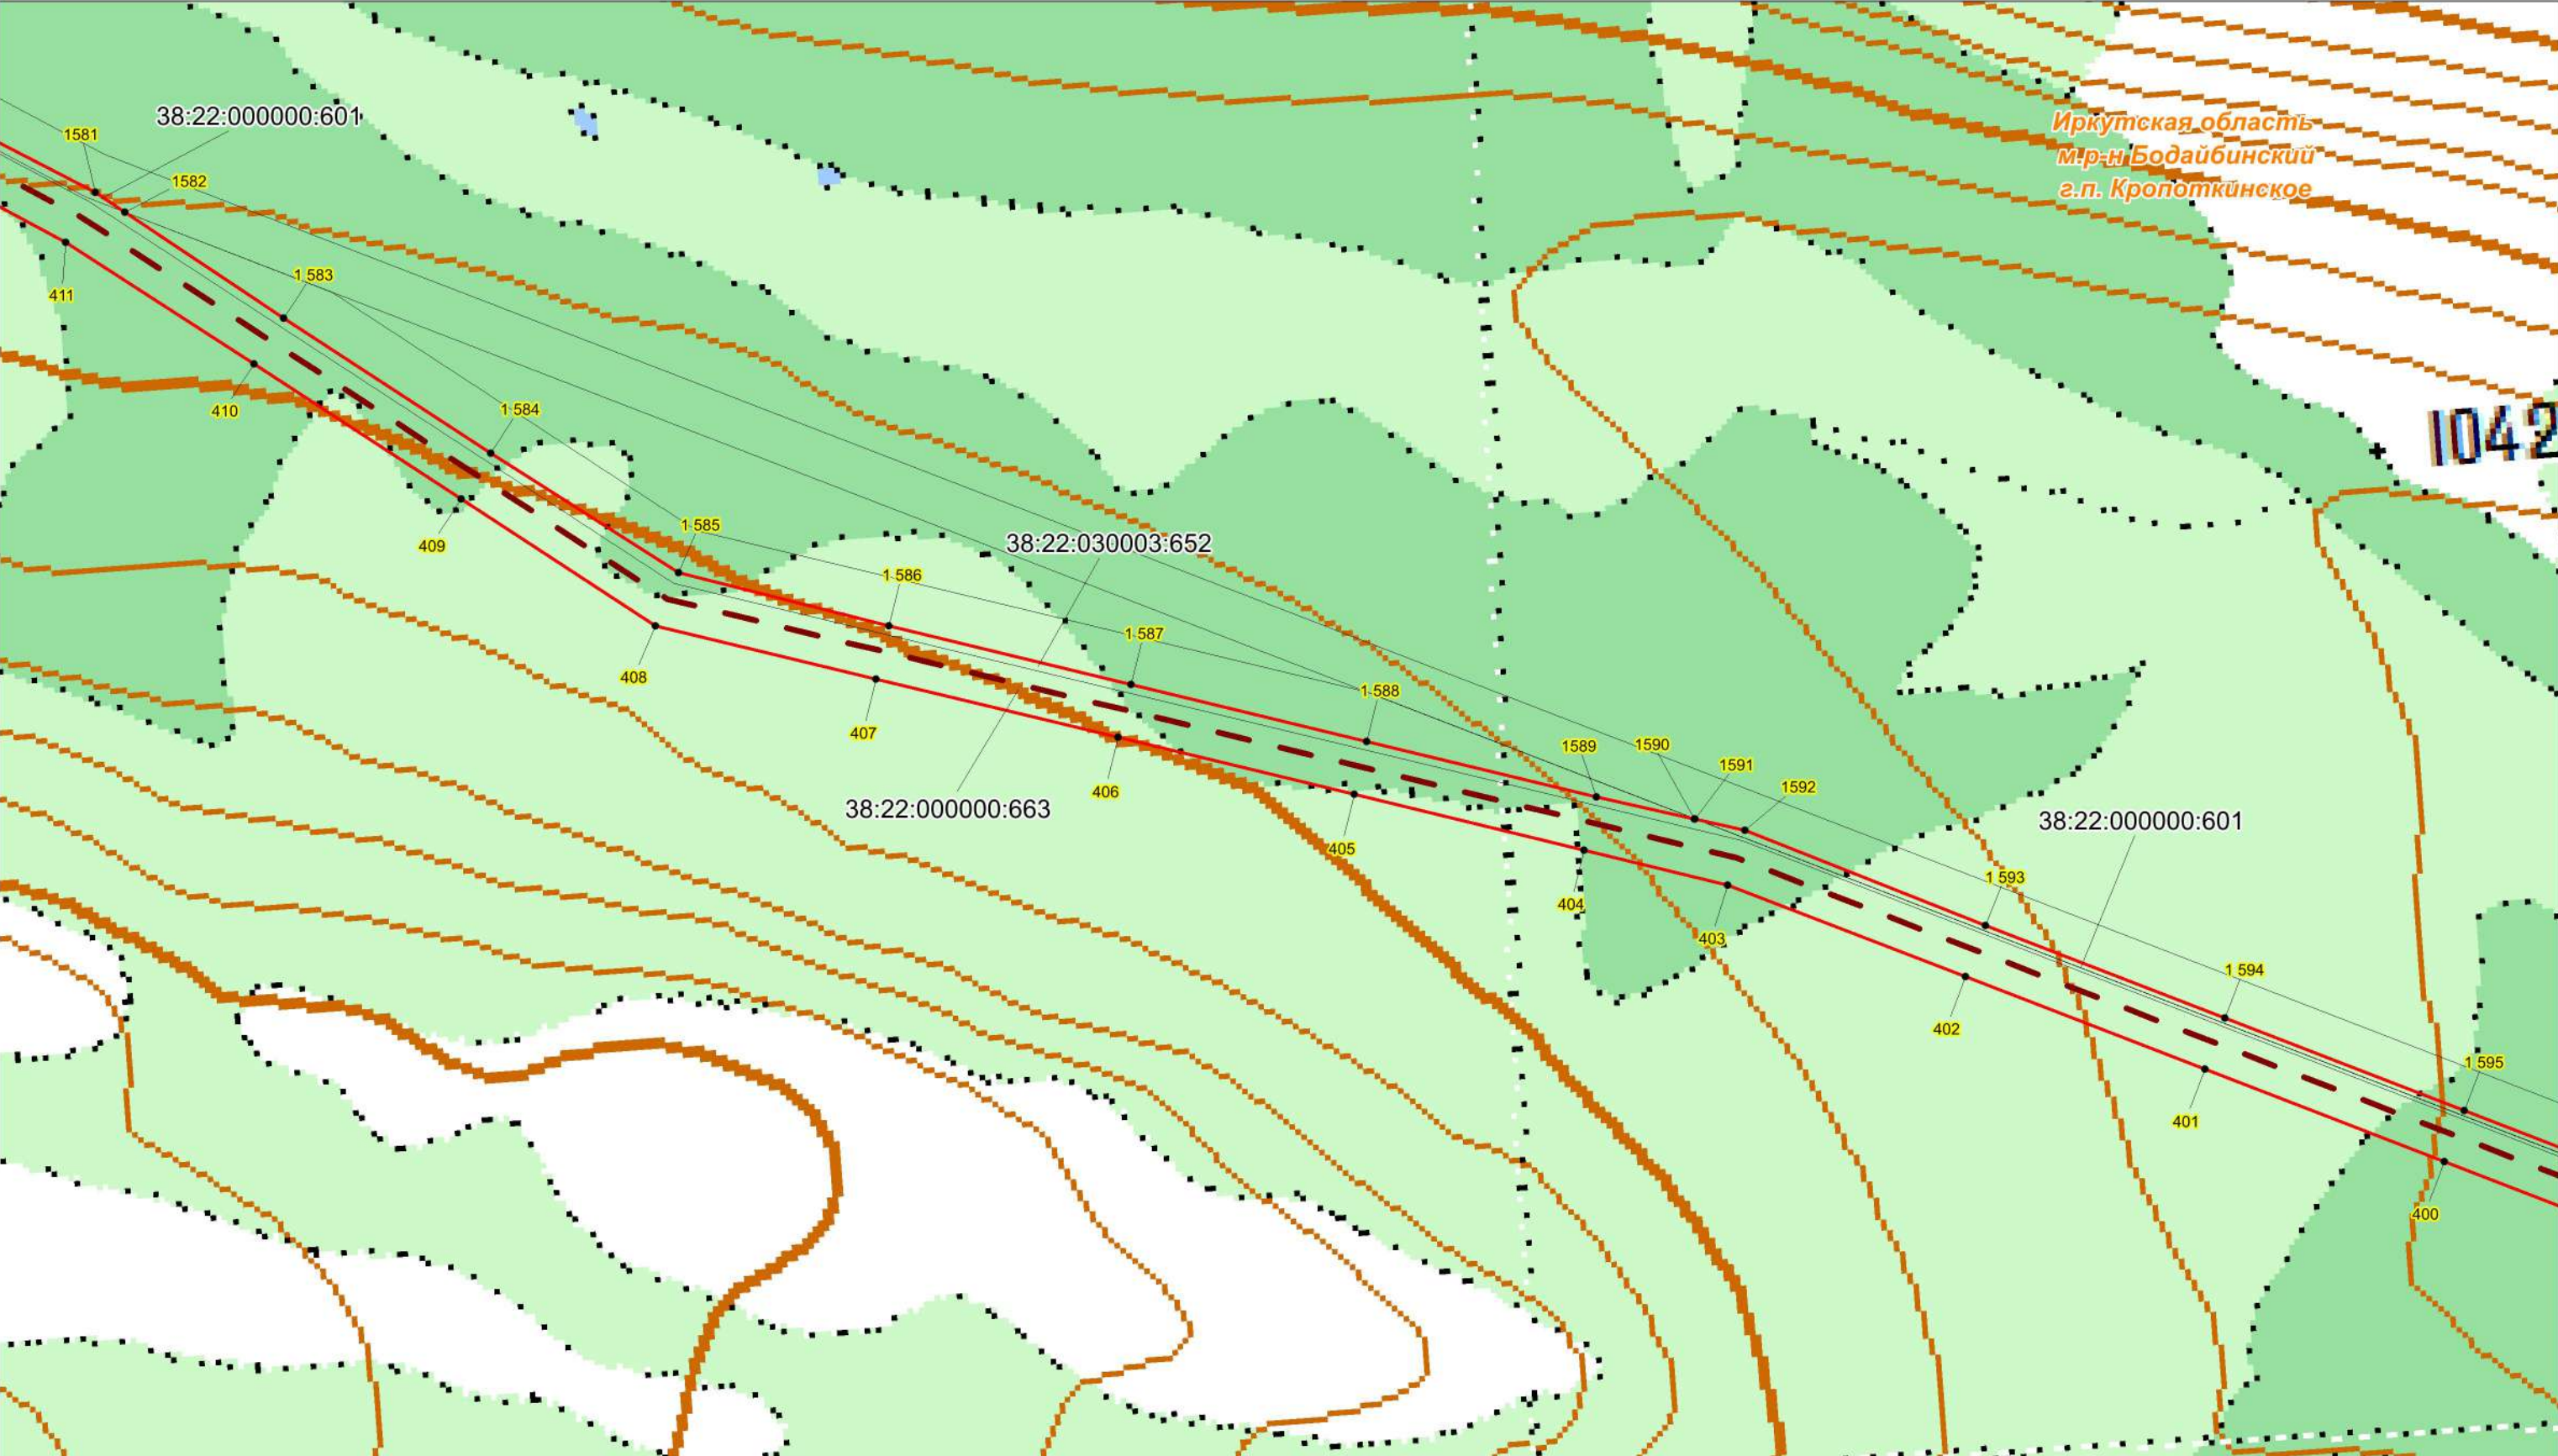


Условные обозначения:

Масштаб 1:10000

- проектная граница публичного сервитута;
 - характерная точка границы проектного публичного сервитута;
 - кадастровый номер и границы земельных участков, в отношении которых испрашивается публичный сервитут;
 - номер, граница кадастрового квартала;
 - установленные границы административно-территориальных образований;
- Проектное местоположение инженерных сооружений:
- ось объекта: ВЛ 220 кВ Пеледуй-Сухой Лог №3

Схема расположения границ публичного сервитута

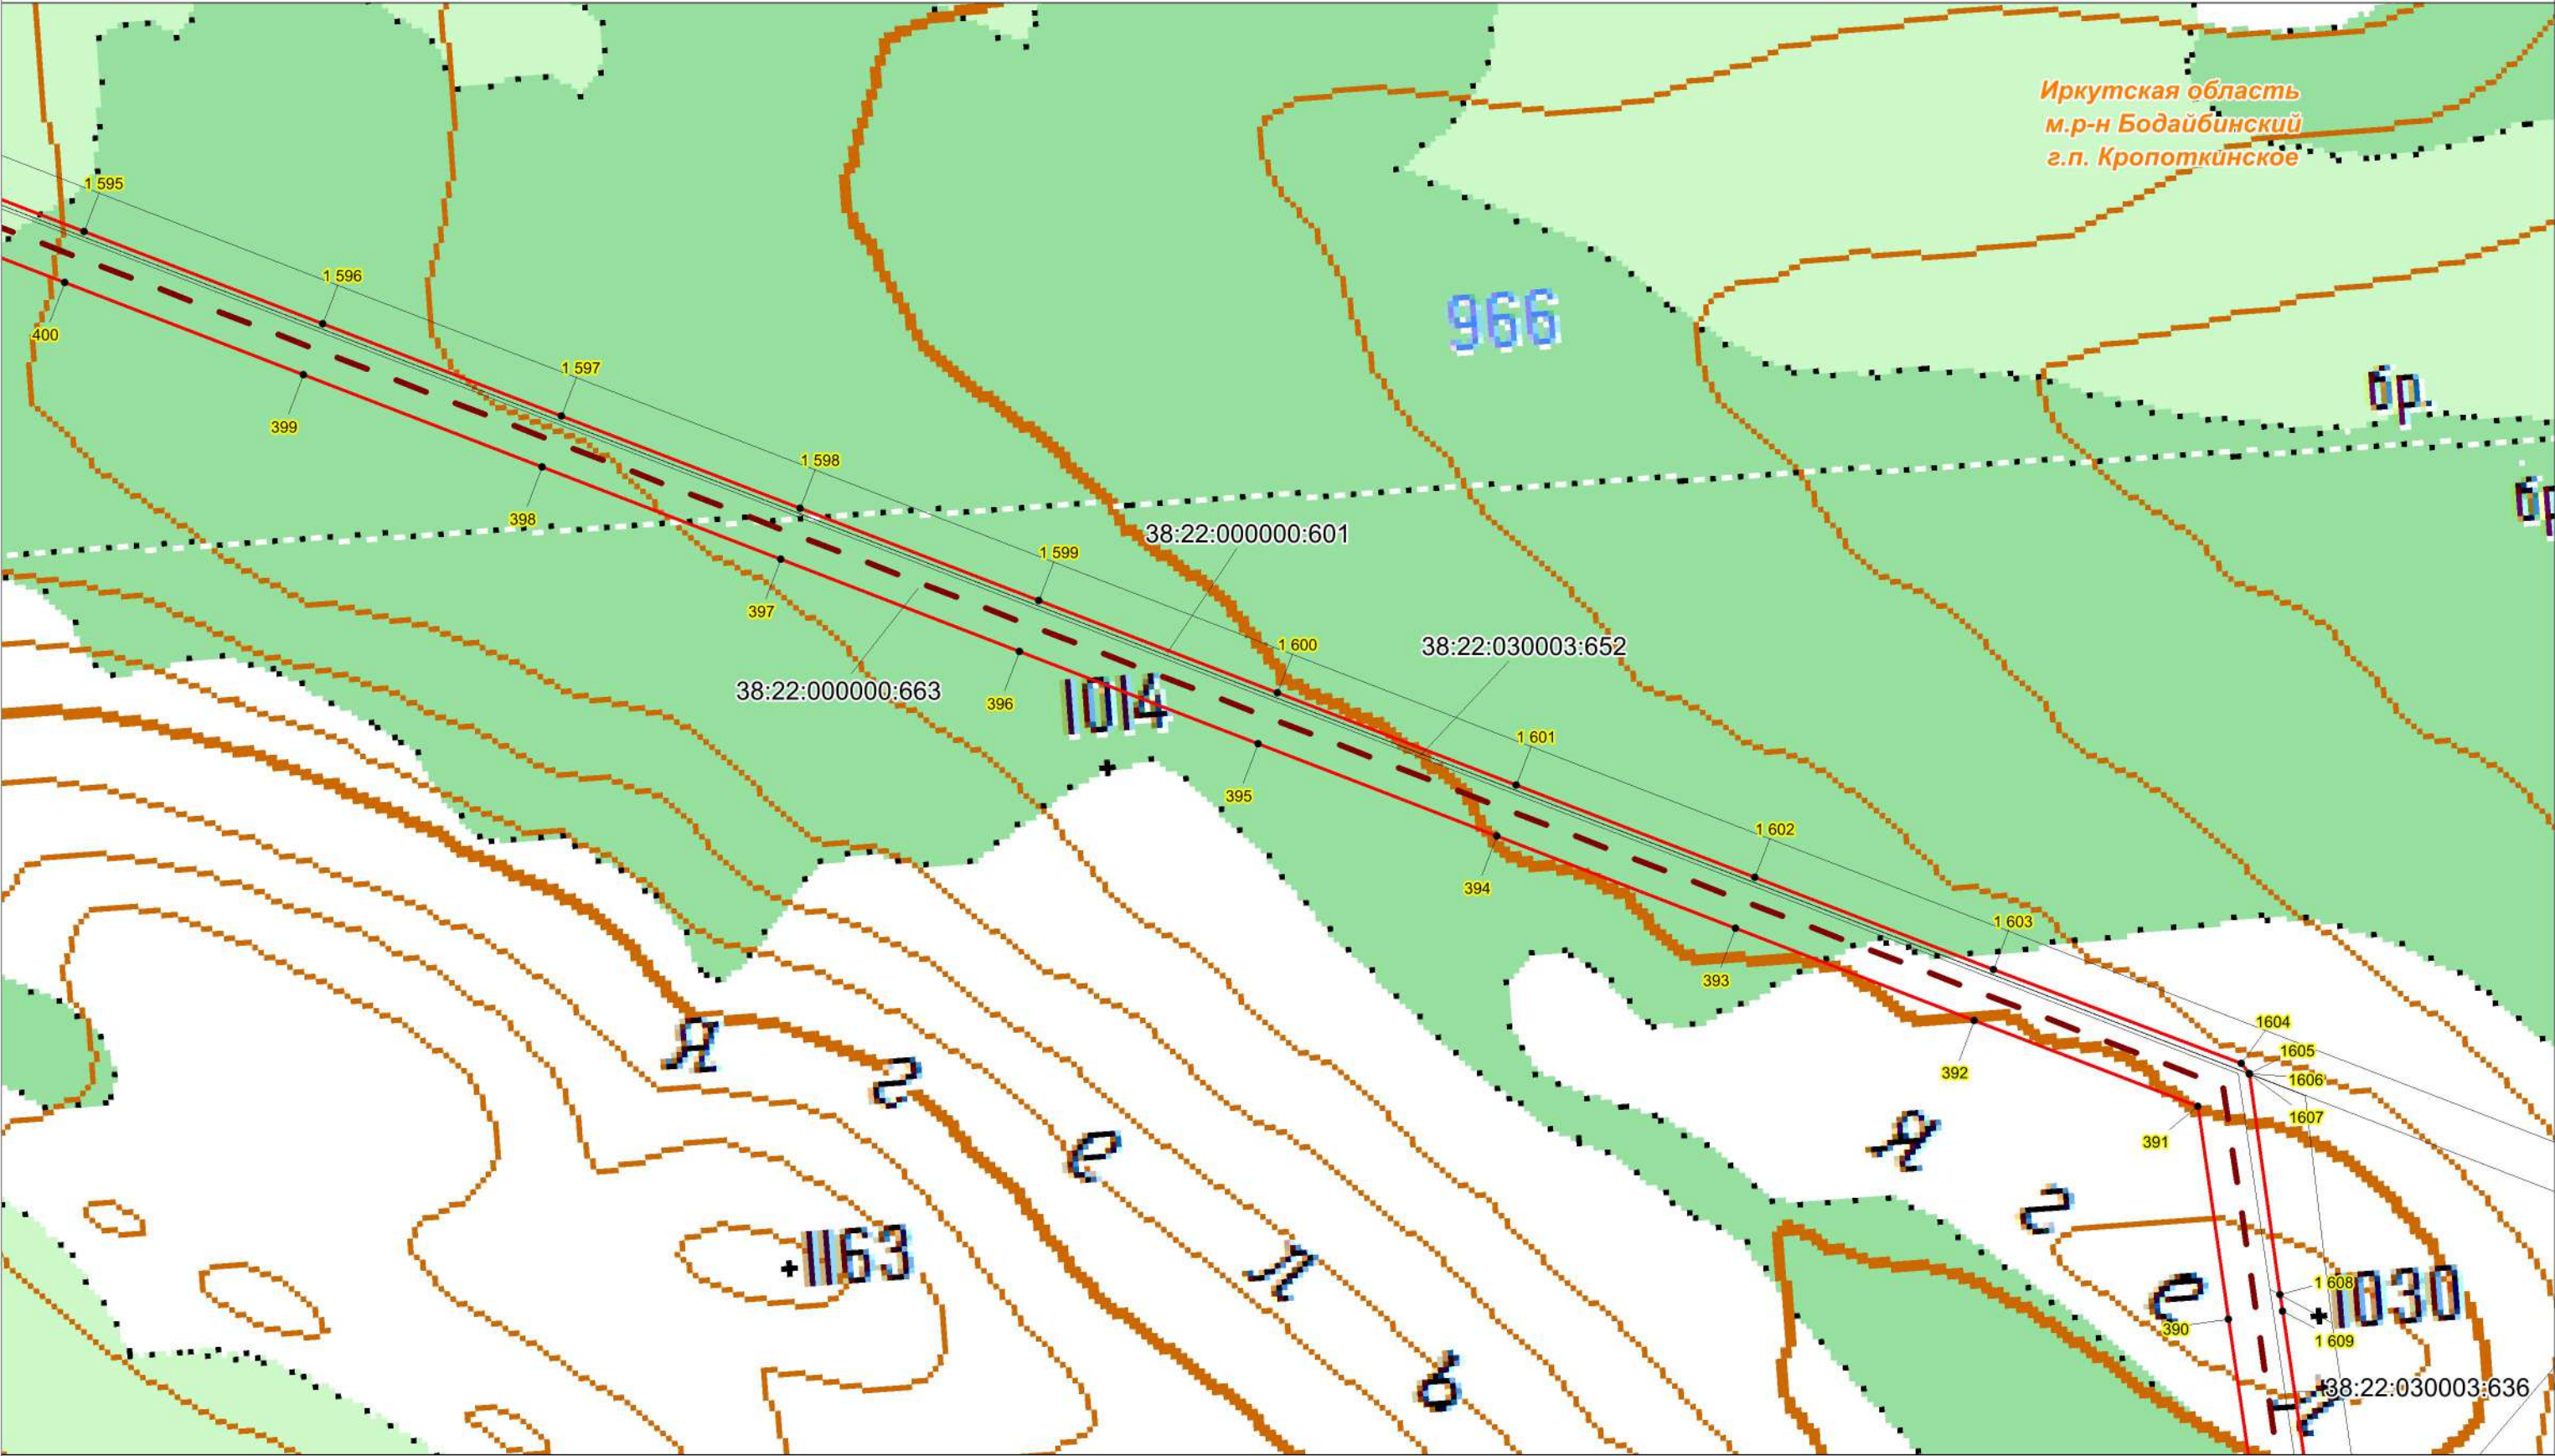


Условные обозначения:

- проектная граница публичного сервитута;
 - характеристическая точка границы проектного публичного сервитута;
 - кадастровый номер и границы земельных участков, в отношении которых испрашивается публичный сервитут;
 - номер, граница кадастрового квартала;
 - установленные границы административно-территориальных образований;
- Проектное местоположение инженерных сооружений:
- ось объекта: ВЛ 220 кВ Пеледуй-Сухой Лог №3

Масштаб 1:10000

лист 92

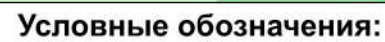


масштаб 1:10000

- проектная граница публичного сервитута;
- характерная точка границы проектного публичного сервитута;
- кадастровый номер и границы земельных участков, в отношении которых испрашивается публичный сервитут;
- номер, граница кадастрового квартала;
- установленные границы административно-территориальных образований;

Проектное местоположение инженерных сооружений:

- ось объекта: ВЛ 220 кВ Пеледуй-Сухой Лог №3

Схема расположения границ публичного сервитута

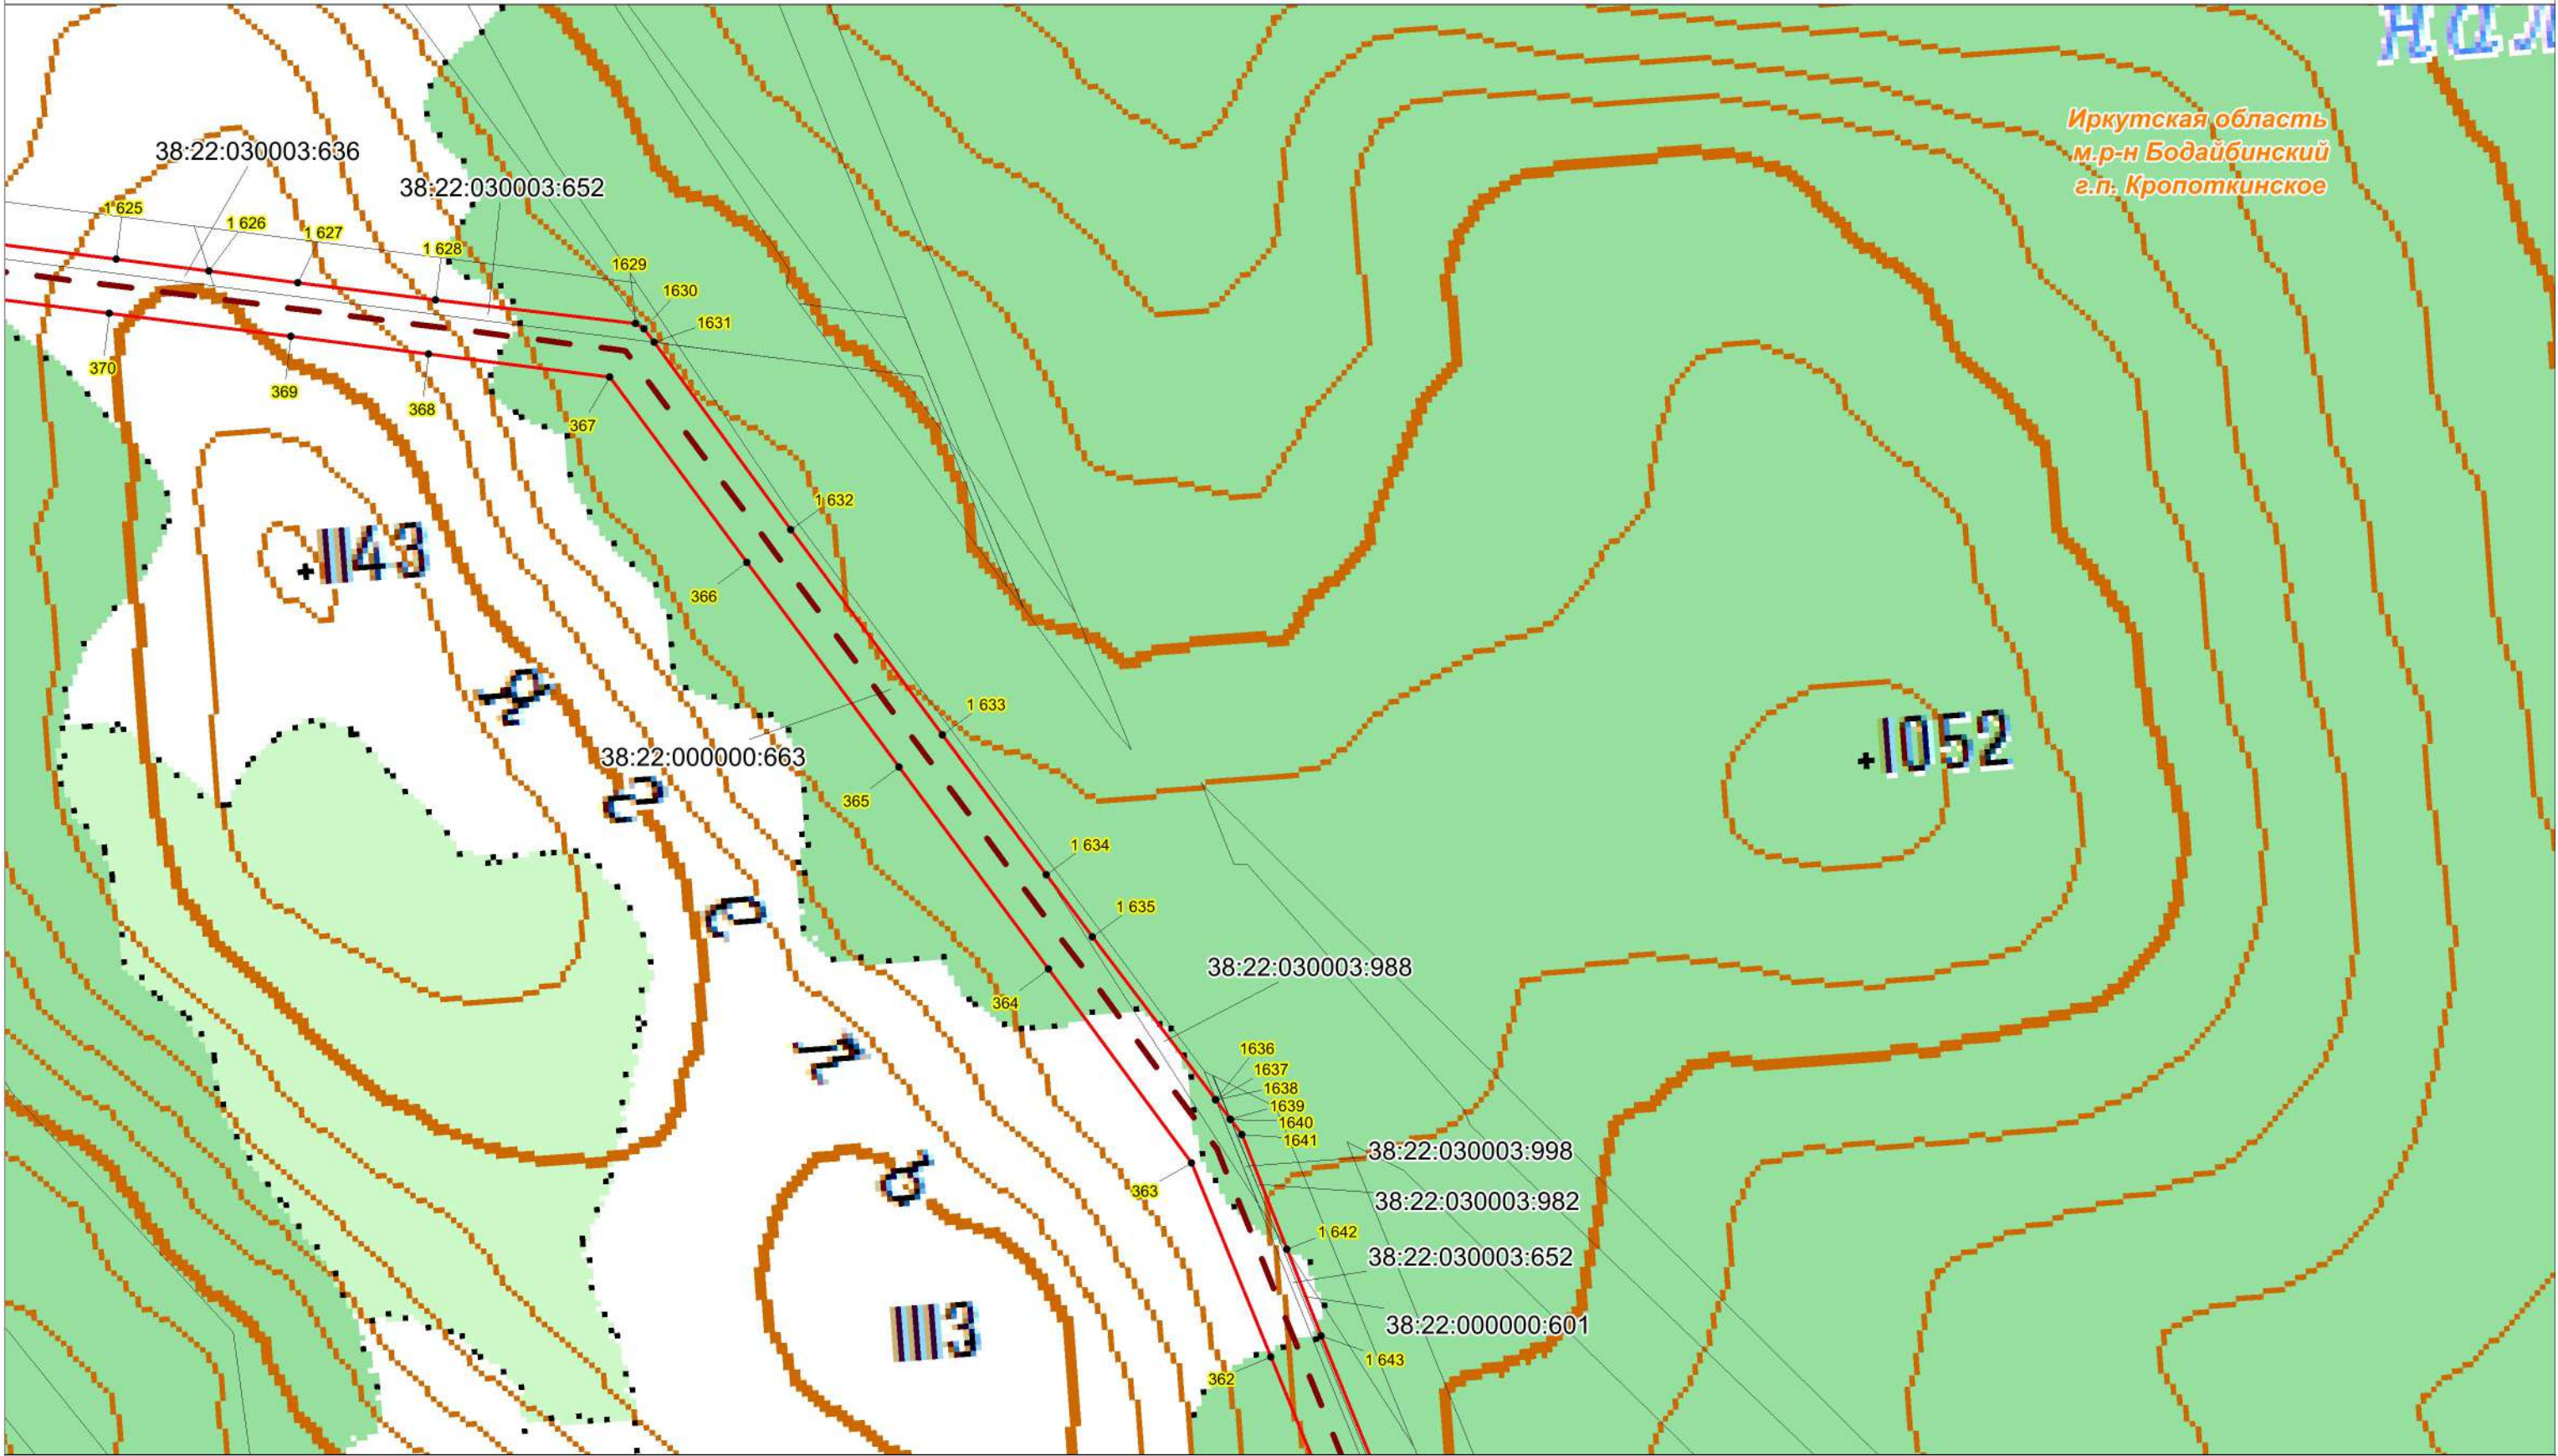


Условные обозначения:

- проектная граница публичного сервитута;
- характеристическая точка границы проектного публичного сервитута;
- кадастровый номер и границы земельных участков, в отношении которых испрашивается публичный сервитут;
- номер, граница кадастрового квартала;
- установленные границы административно-территориальных образований;
- Проектное местоположение инженерных сооружений:
- ось объекта: ВЛ 220 кВ Пеледуй-Сухой Лог №3

Масштаб 1:10000

Схема расположения границ публичного сервитута

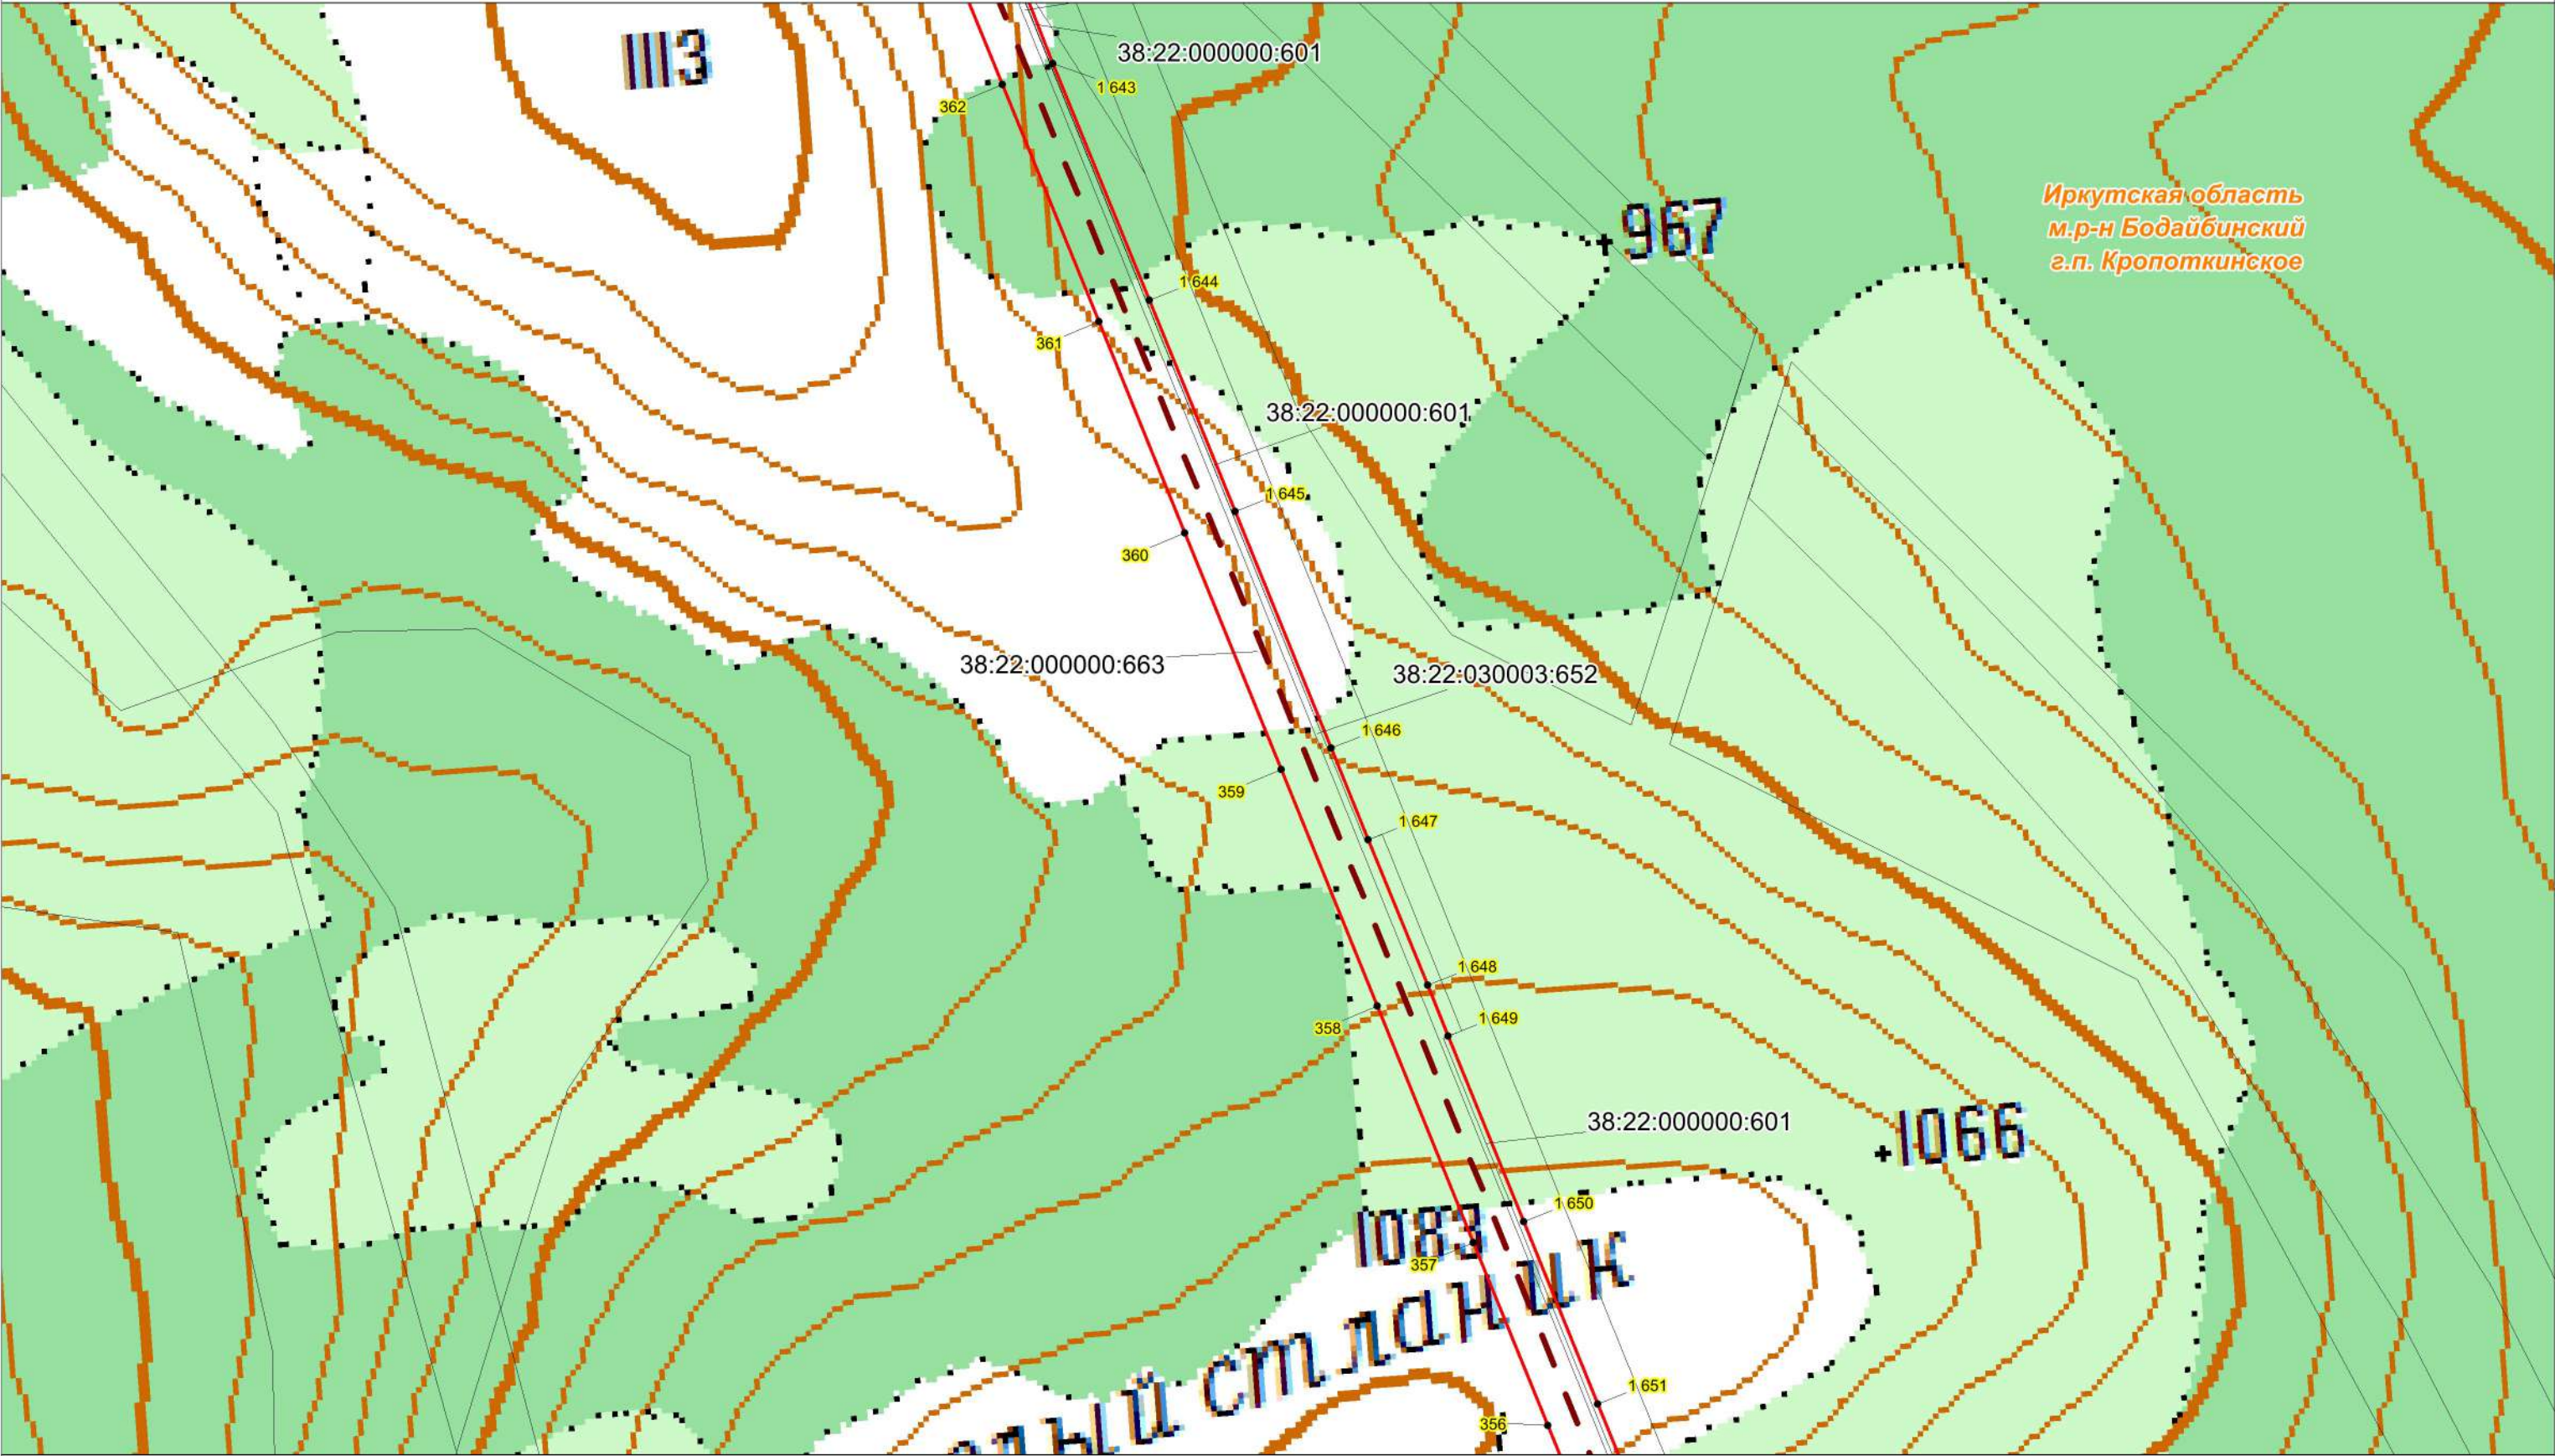


Условные обозначения:

Масштаб 1:10000

- проектная граница публичного сервитута;
- характеристическая точка границы проектного публичного сервитута;
- кадастровый номер и границы земельных участков, в отношении которых испрашивается публичный сервитут;
- номер, граница кадастрового квартала;
- установленные границы административно-территориальных образований;
- Проектное местоположение инженерных сооружений:
- ось объекта: ВЛ 220 кВ Пеледуй-Сухой Лог №3

Схема расположения границ публичного сервитута

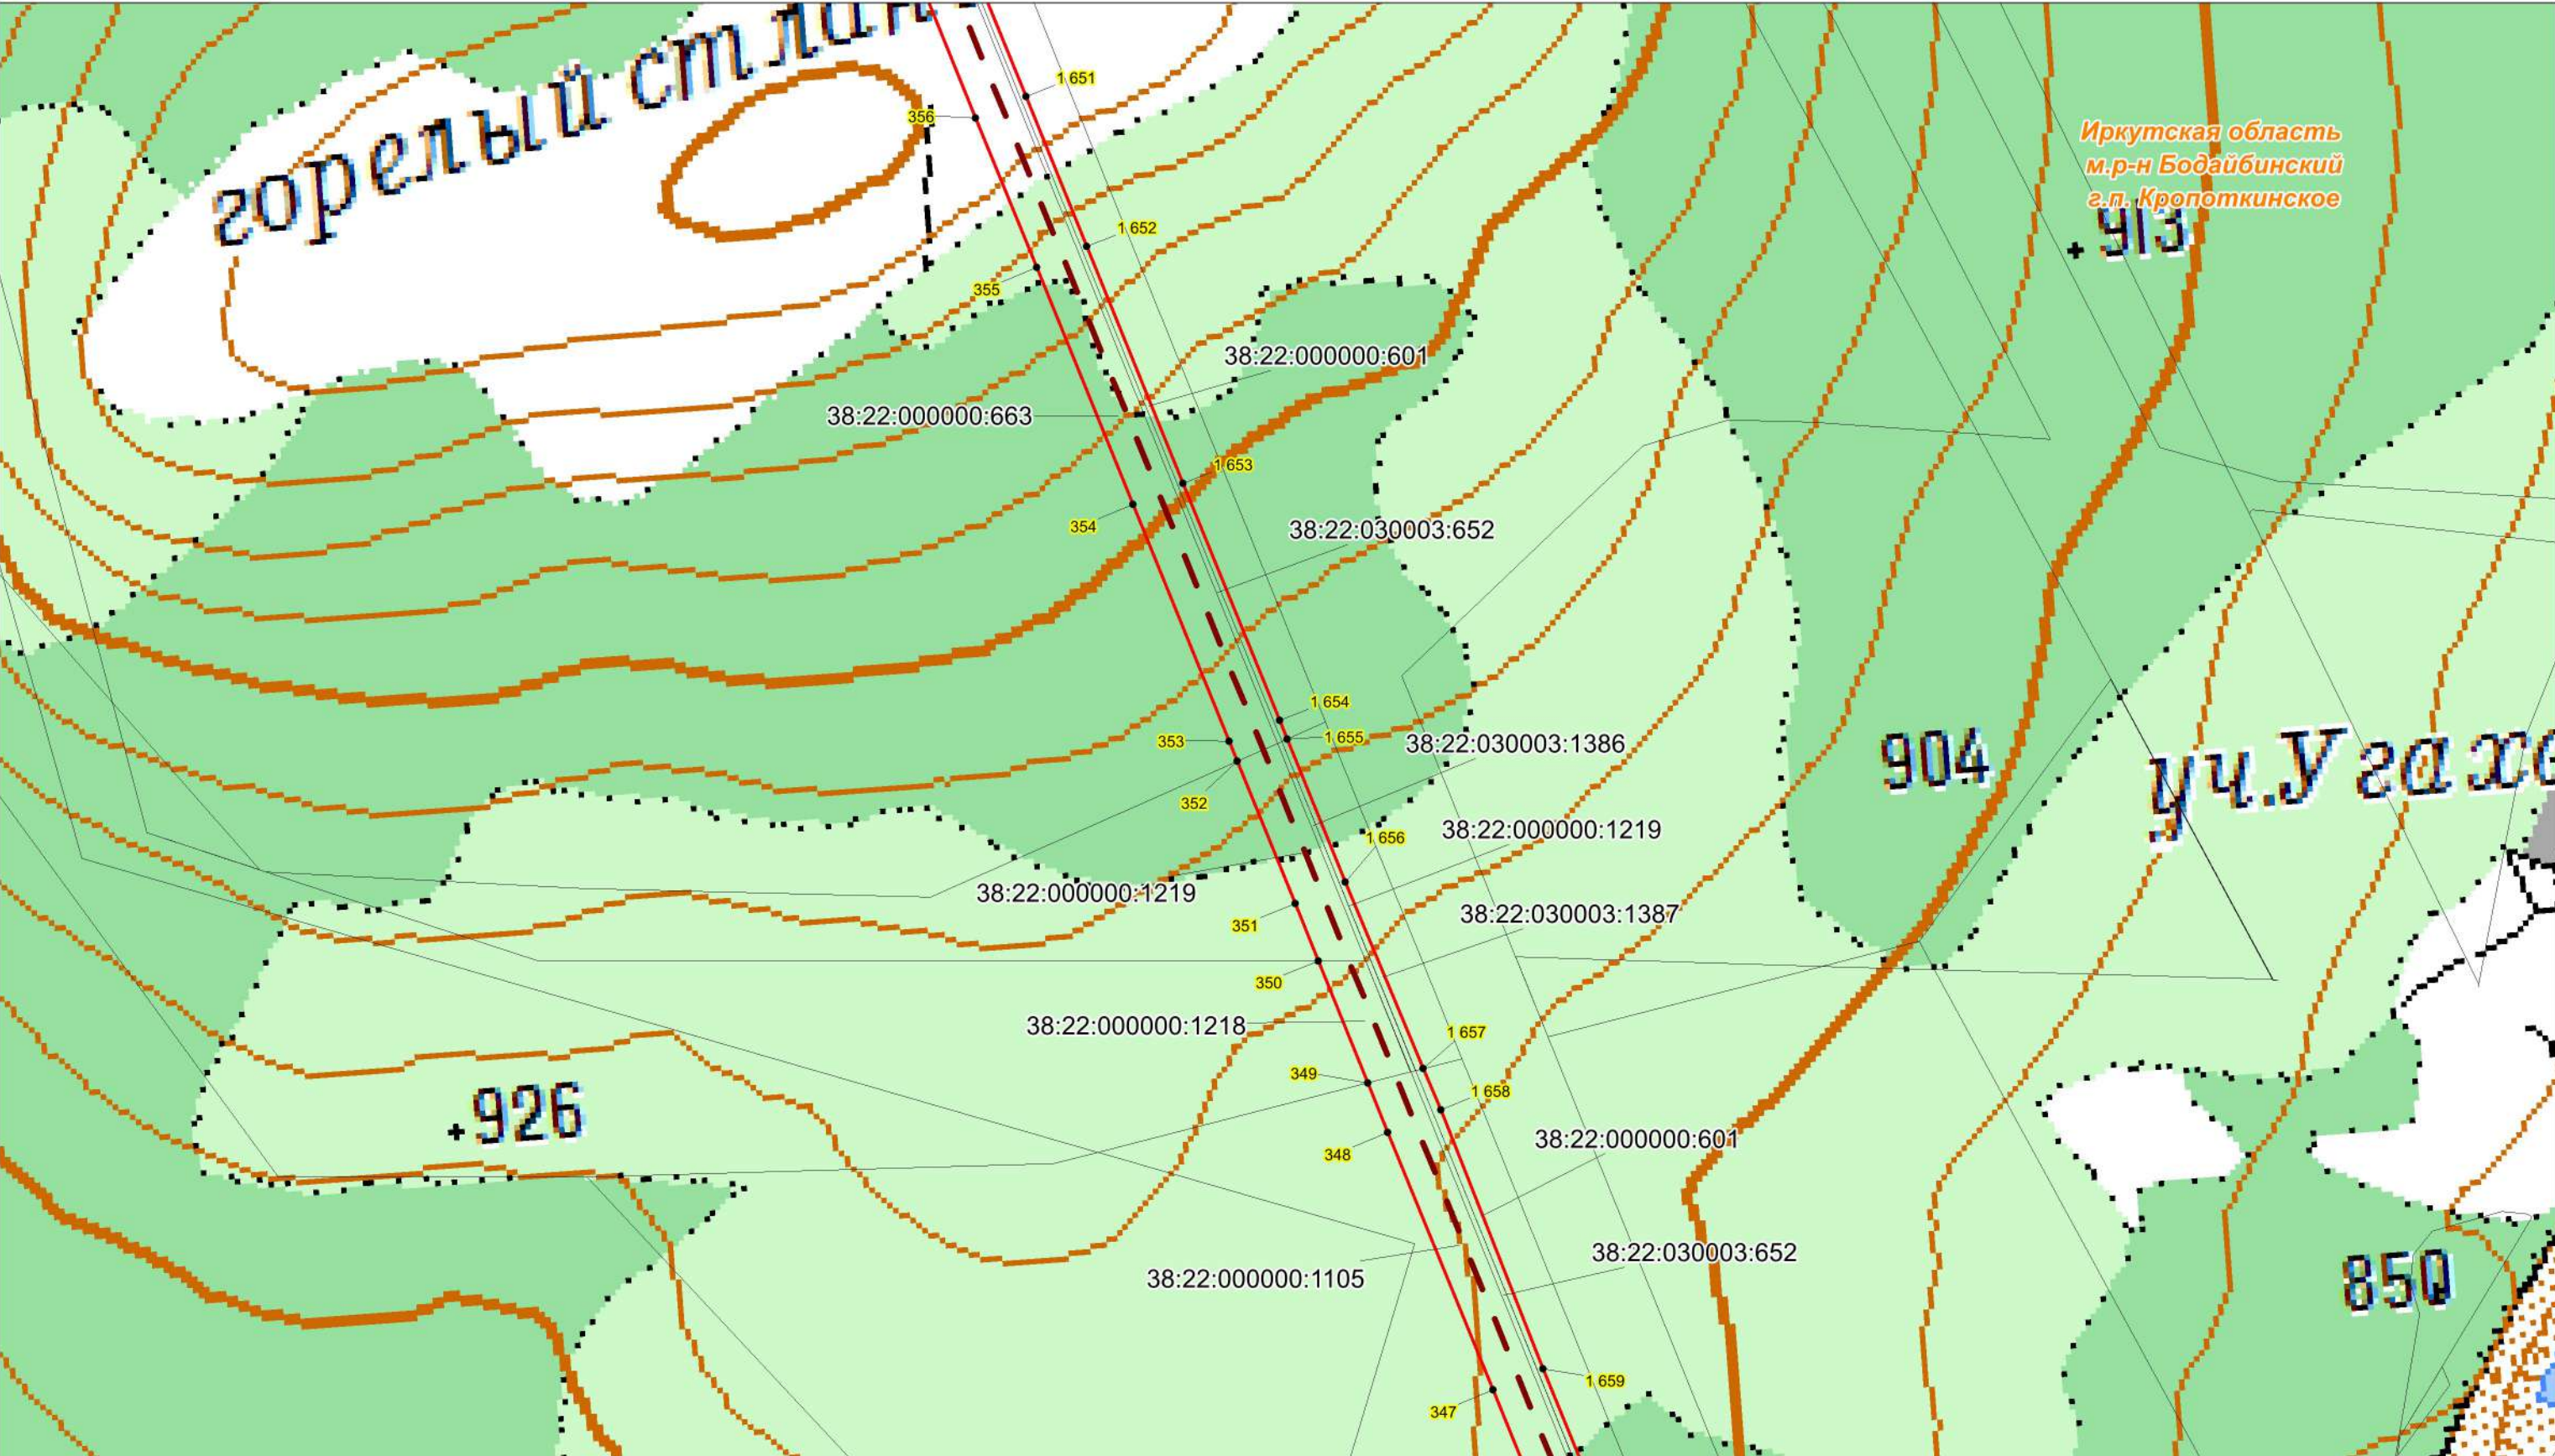


Условные обозначения:

- проектная граница публичного сервитута;
- характеристическая точка границы проектного публичного сервитута;
- кадастровый номер и границы земельных участков, в отношении которых испрашивается публичный сервитут;
- номер, граница кадастрового квартала;
- установленные границы административно-территориальных образований;
- Проектное местоположение инженерных сооружений:
- ось объекта: ВЛ 220 кВ Пеледуй-Сухой Лог №3

Масштаб 1:10000

Схема расположения границ публичного сервитута


Лист 96

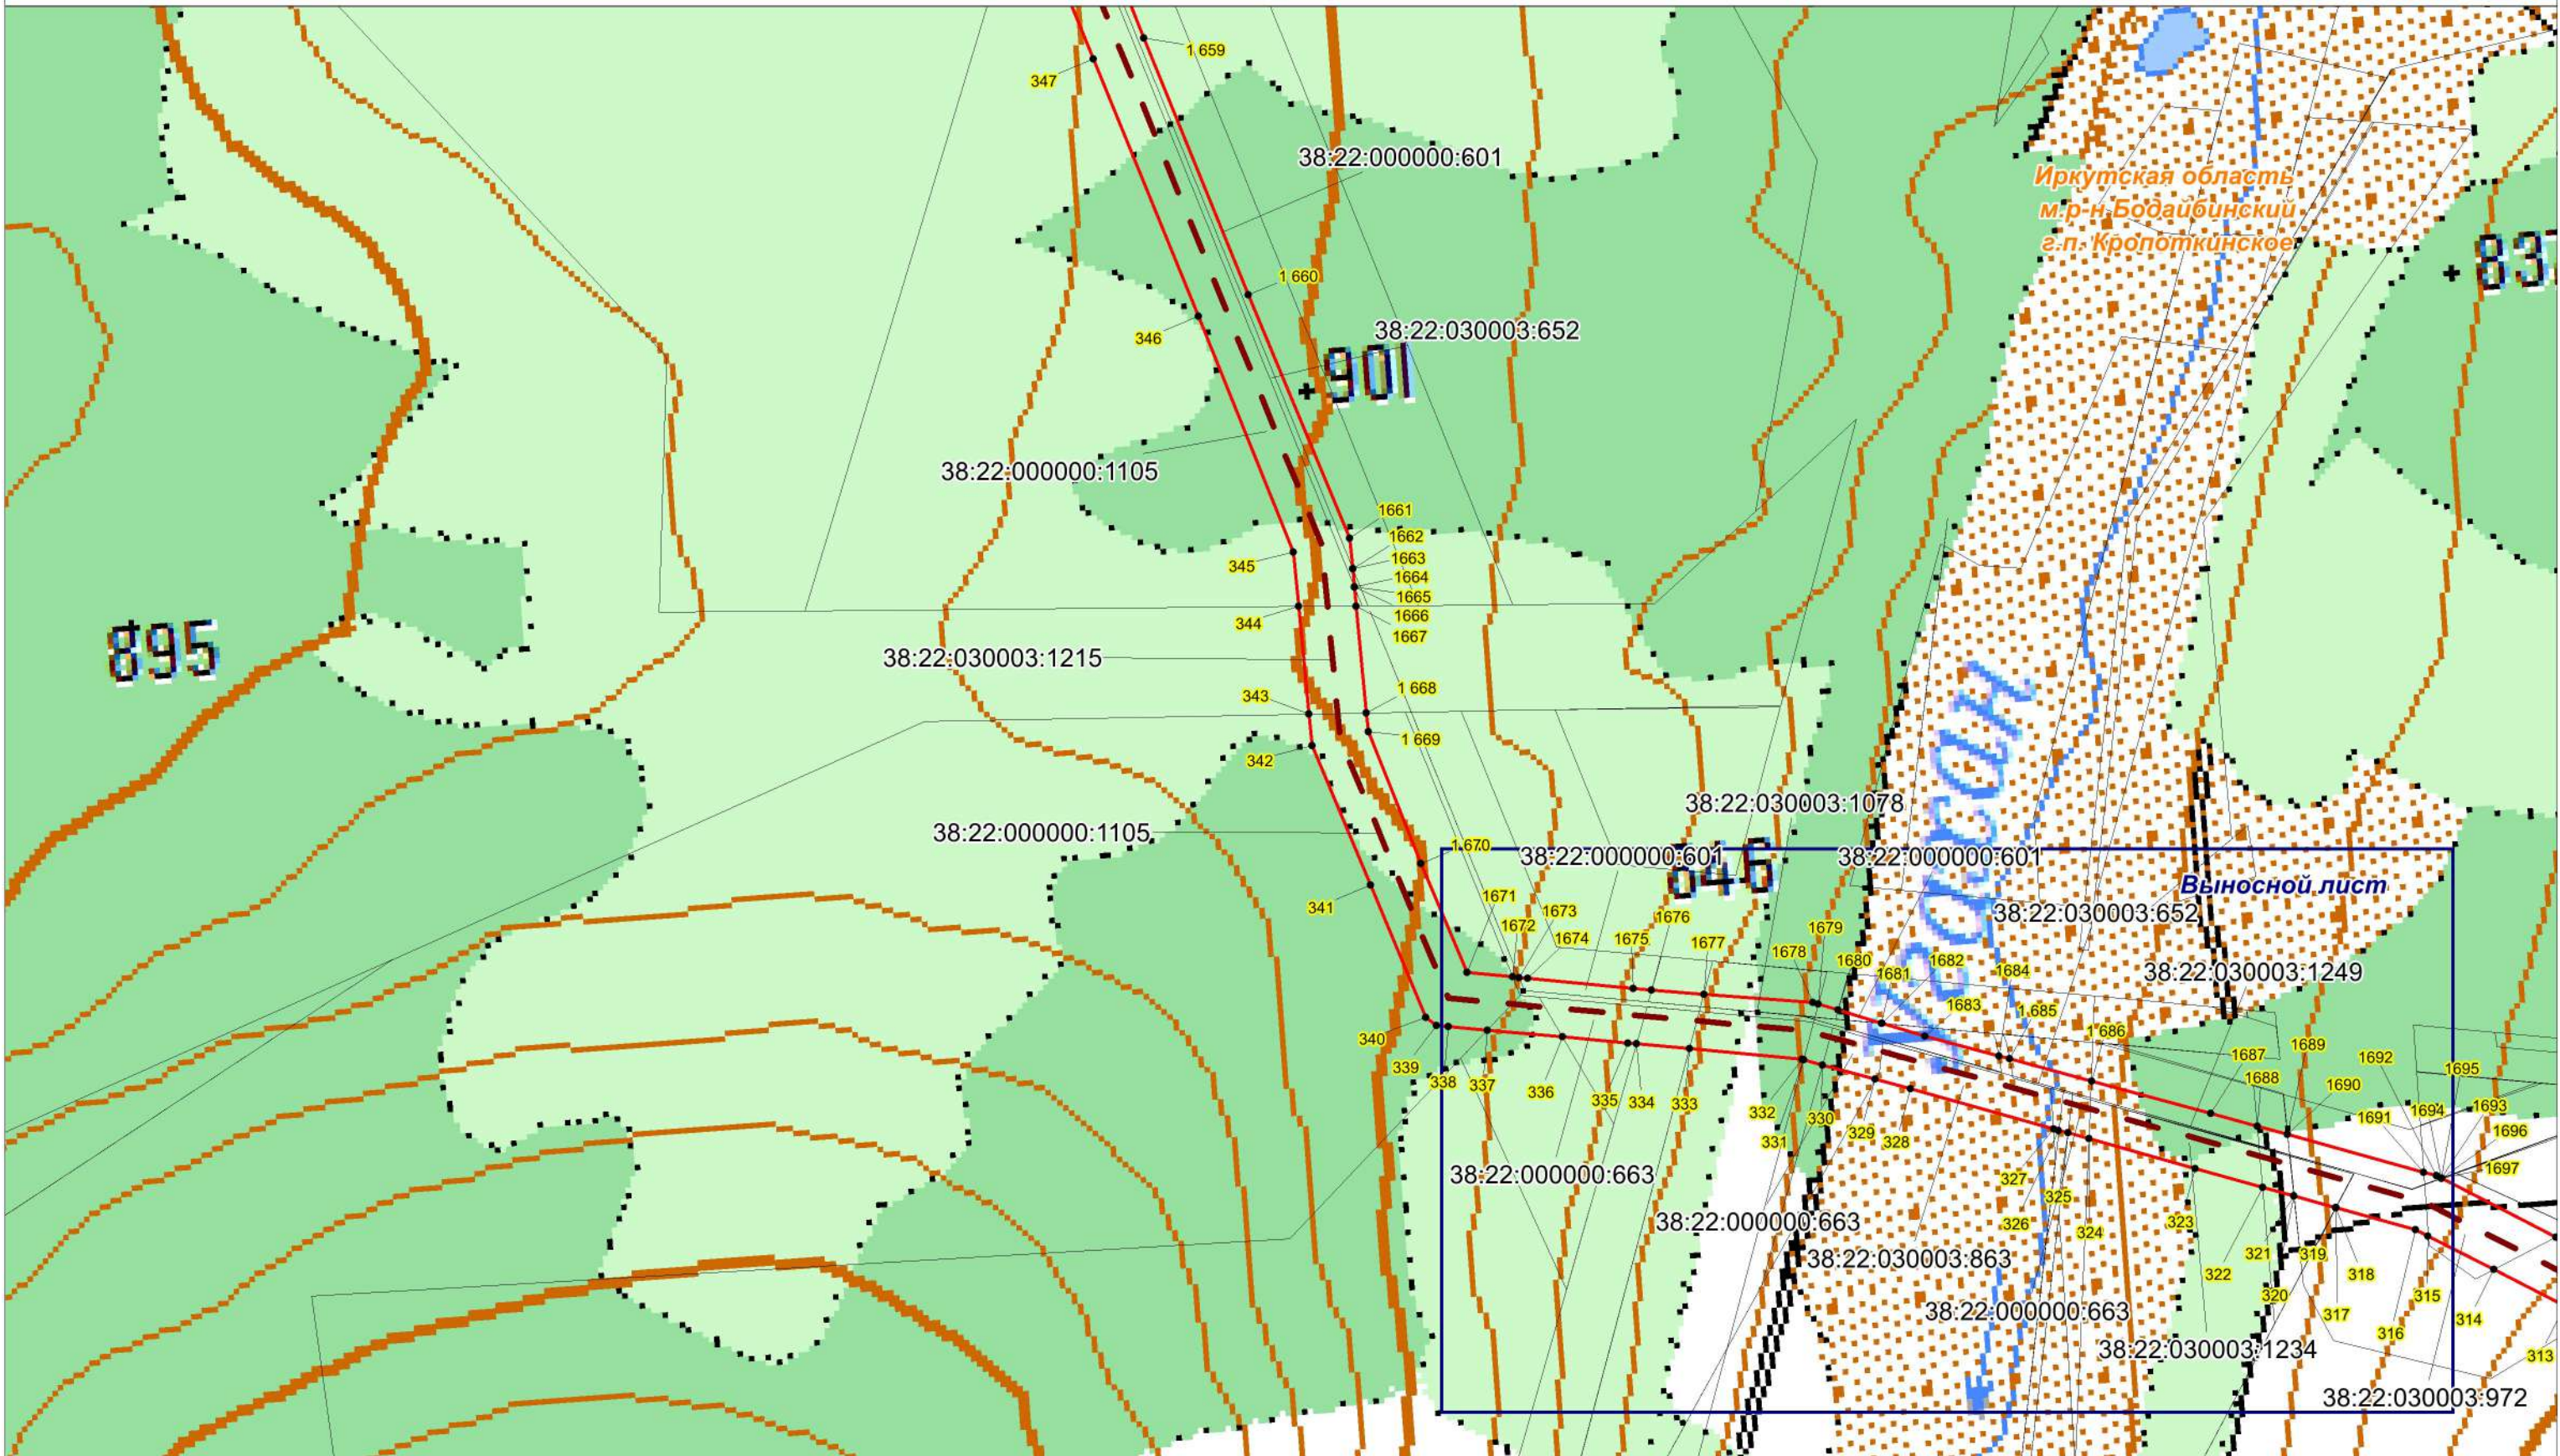

Условные обозначения:

Масштаб 1:10000

- проектная граница публичного сервитута;
- характерная точка границы проектного публичного сервитута;
- кадастровый номер и границы земельных участков, в отношении которых испрашивается публичный сервитут;
- номер, граница кадастрового квартала;
- установленные границы административно-территориальных образований;
- Проектное местоположение инженерных сооружений:
- ось объекта: ВЛ 220 кВ Пеледуй-Сухой Лог №3

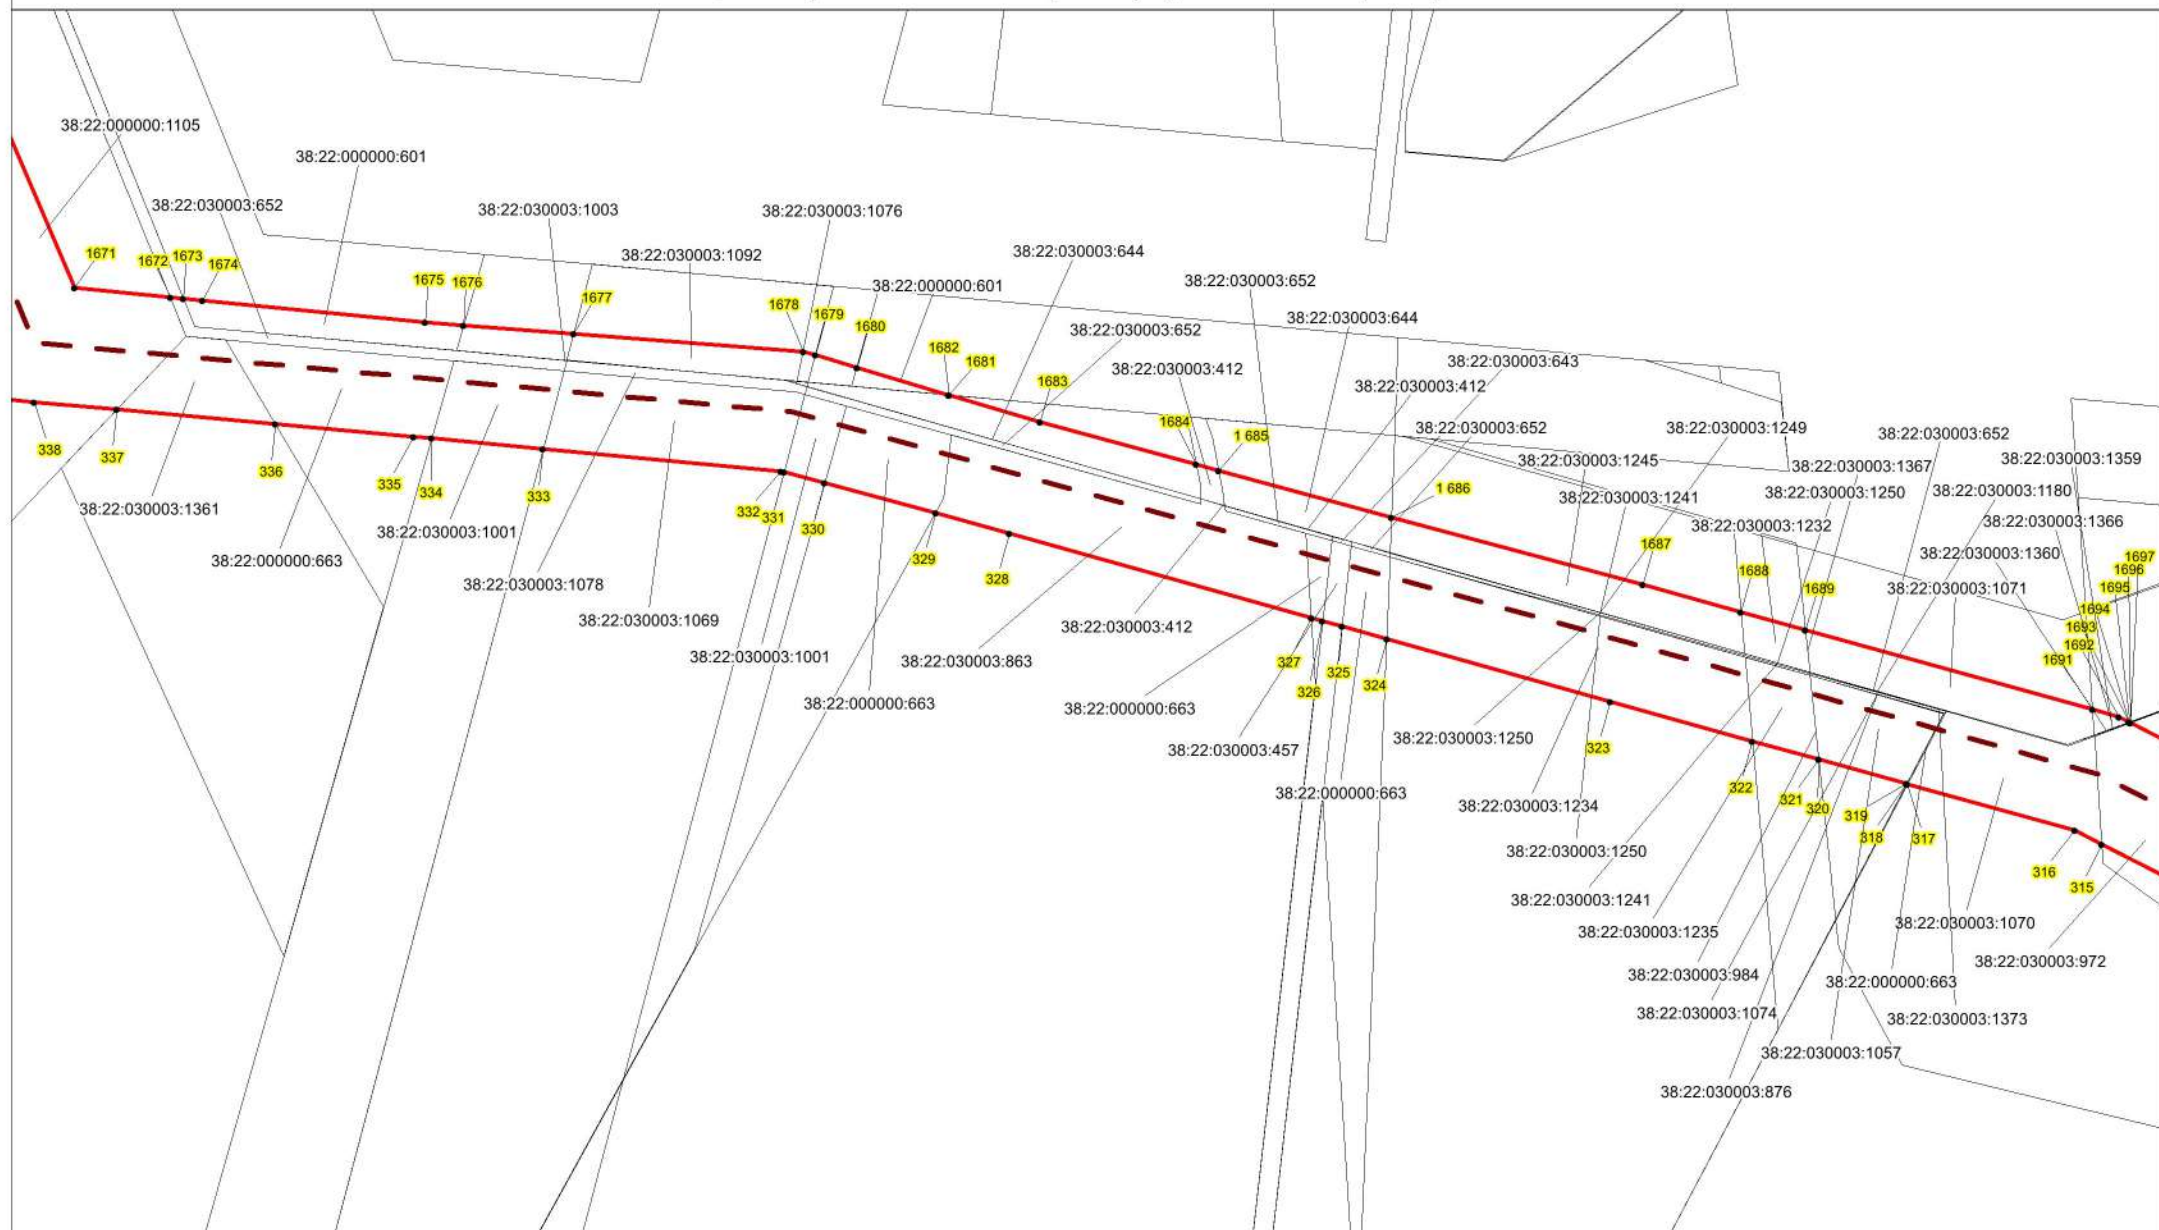

Условные обозначения:

- - проектная граница публичного сервитута;
- 1 - характерная точка границы проектного публичного сервитута;
- 14:14:050115:281 - кадастровый номер и границы земельных участков, в отношении которых испрашивается публичный сервитут;
- - установленные границы административно-территориальных образований;
- - ось объекта: ВЛ 220 кВ Пеледуй-Сухой Лог №3

Масштаб 1:4000

Лист 97




Масштаб 1:10000

- масштаб 1:10000
- 1
- 14:14:050115:281
- 38:24:100060
- проектная граница публичного сервитута;
- характерная точка границы проектного публичного сервитута;
- кадастровый номер и границы земельных участков, в отношении которых испрашивается публичный сервитут;
- номер, граница кадастрового квартала;
- установленные границы административно-территориальных образований;
- Проектное местоположение инженерных сооружений:
- ось объекта: ВЛ 220 кВ Пеледуй-Сухой Лог №3

Схема расположения границ публичного сервитута

Лист 98

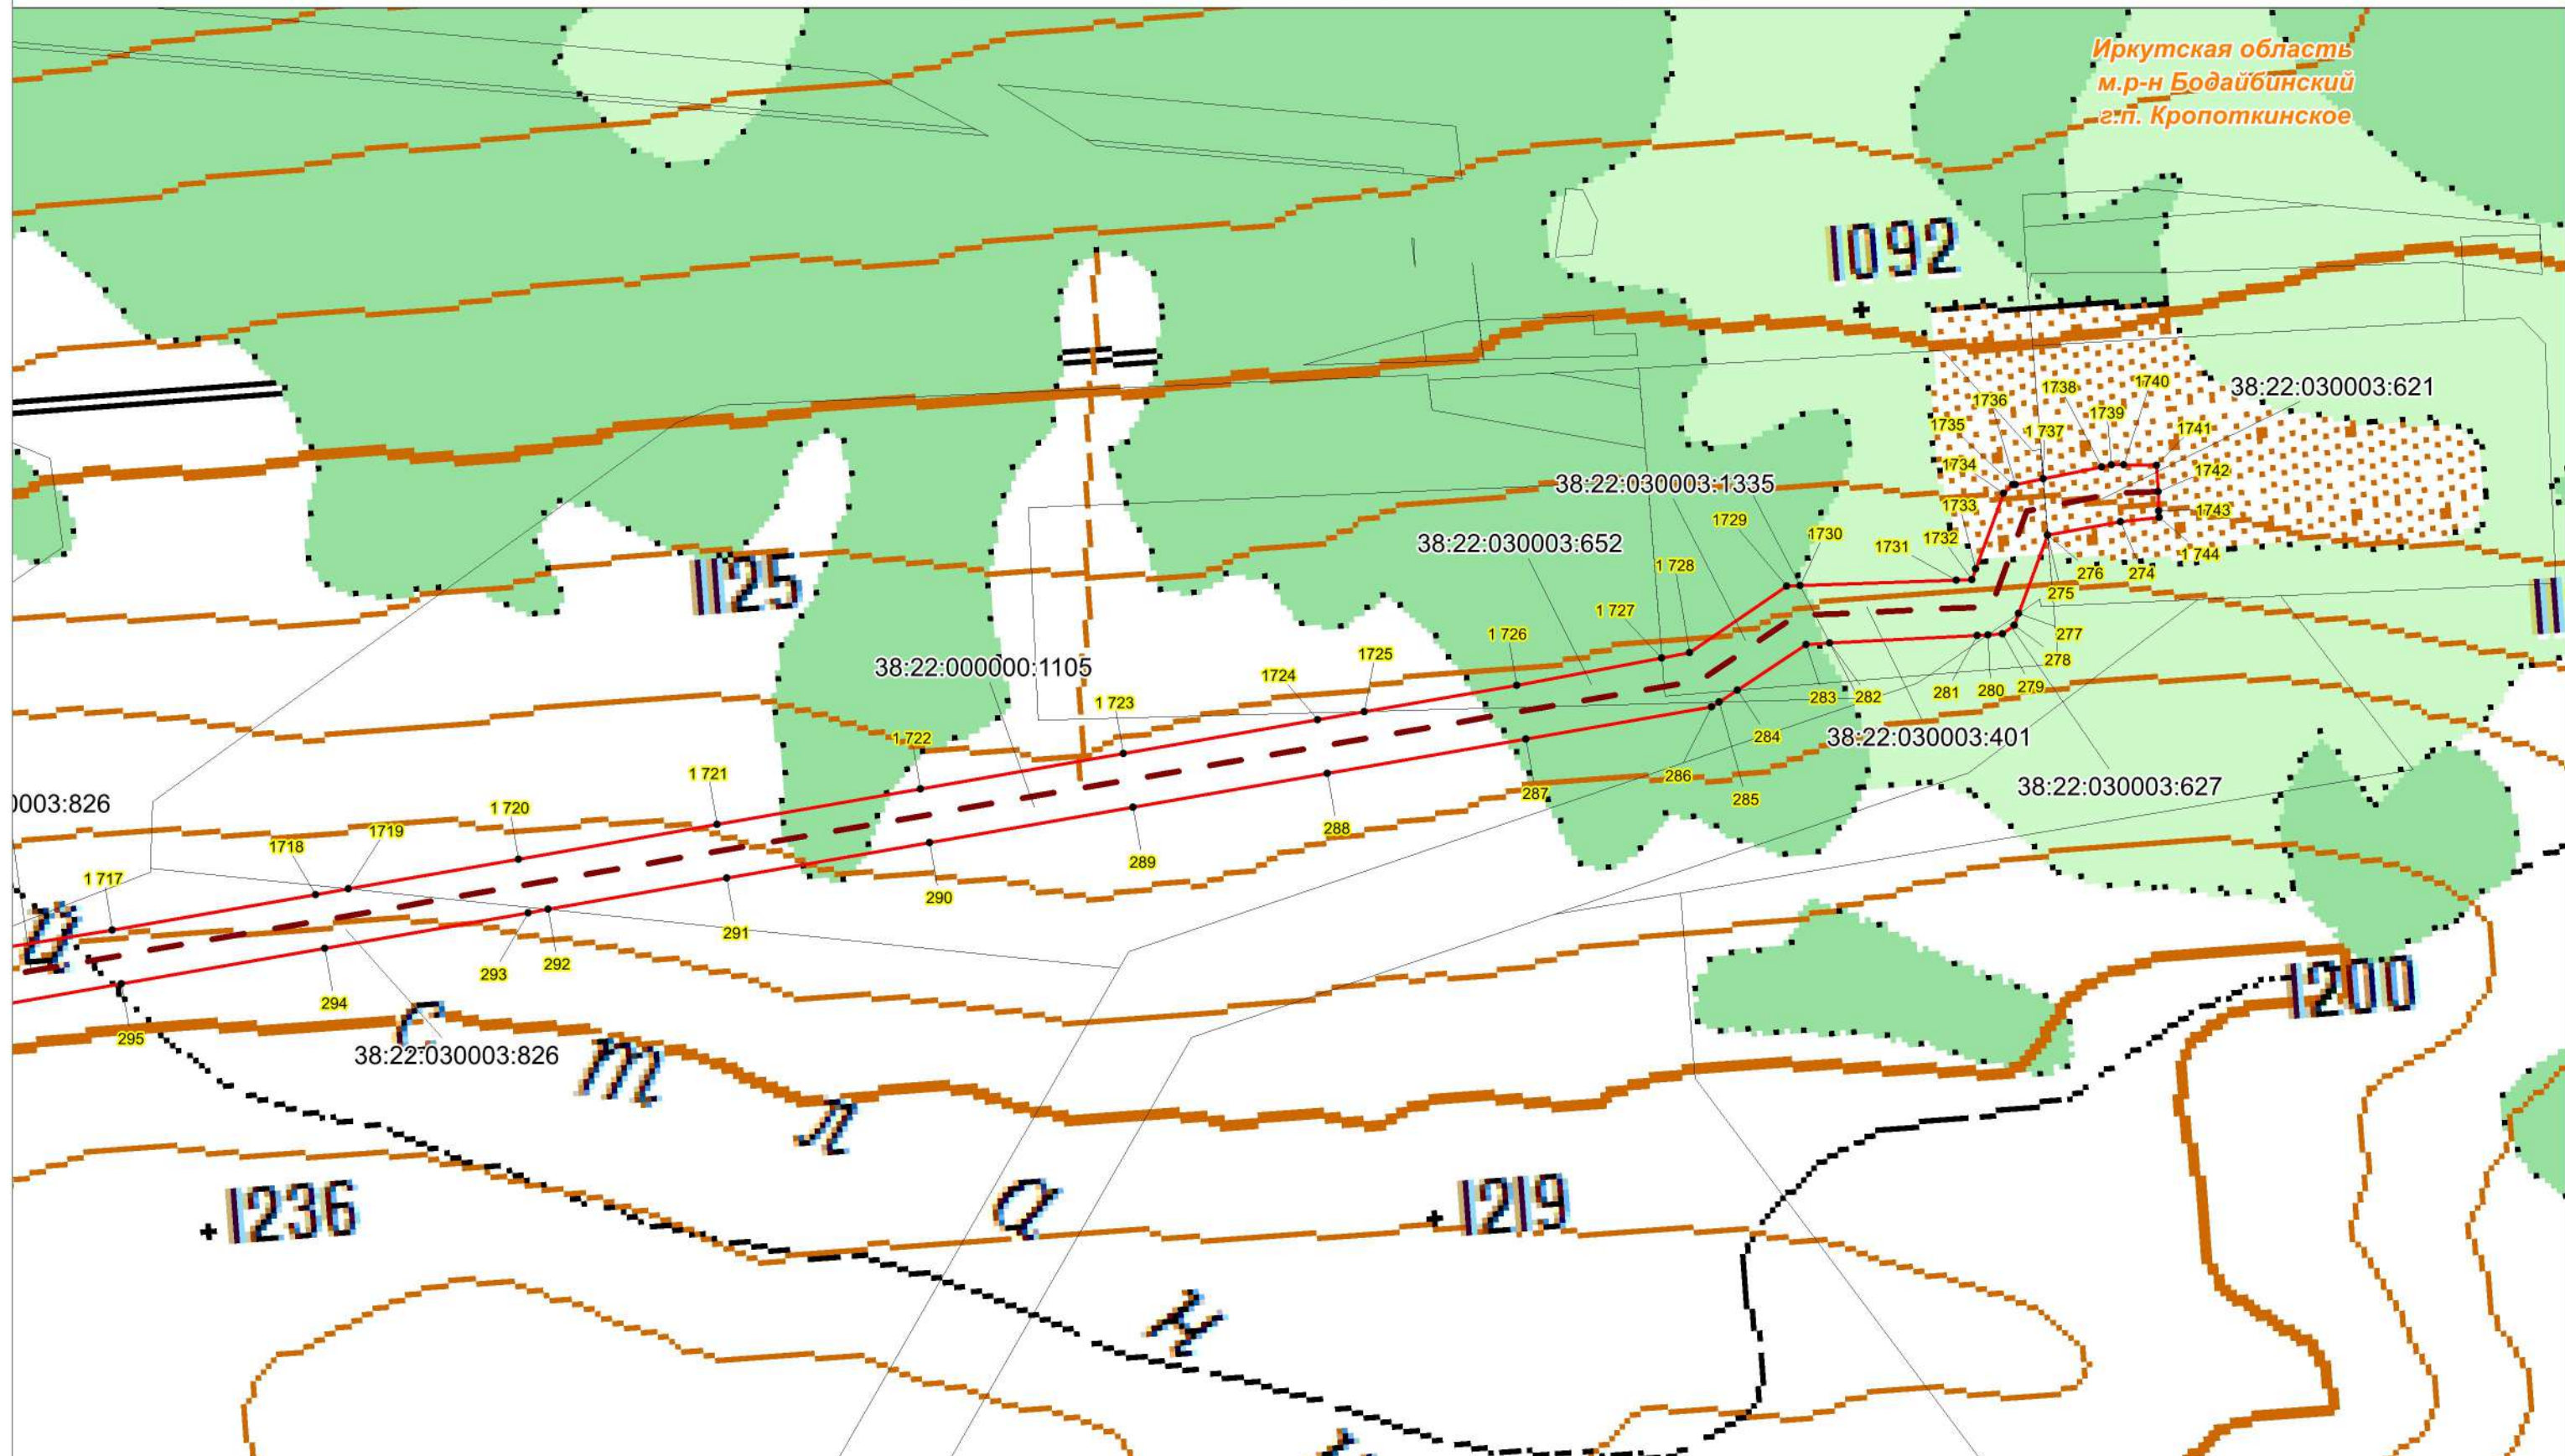

Условные обозначения:

- - проектная граница публичного сервитута;
- **1** - характерная точка границы проектного публичного сервитута;
- 14:14:050115:281 - кадастровый номер и границы земельных участков, в отношении которых испрашивается публичный сервитут;
- 38:24:100060 - номер, граница кадастрового квартала;
- - установленные границы административно-территориальных образований;
- - ось объекта: ВЛ 220 кВ Пеледуй-Сухой Лог №3

Масштаб 1:10000